

ПРОЕКТ КАРТА-ПЛАНА ТЕРРИТОРИИ		
86:10:0101210		
(номер кадастрового квартала (номера смежных кадастровых кварталов), являющегося (являющихся) территорией, на которой выполняются комплексные кадастровые работы)		
Дата подготовки карты-плана территории 25.02.2020 г.		
Пояснительная записка		
1. Сведения о заказчике		
Департамент архитектуры и градостроительства Администрации города Сургута, ИНН: 8602003130, ОГРН: 1028600619750		
(полное наименование органа местного самоуправления муниципального района или городского округа, органа исполнительной власти города федерального значения Москвы, Санкт-Петербурга или Севастополя, основной государственный регистрационный номер, идентификационный номер налогоплательщика)		
Иной документ №б/н от 23.07.2019, выдан Департамент архитектуры и градостроительства Администрации города Сургута		
(сведения об утверждении карты-плана территории)		
2. Сведения о кадастровом инженере:		
Фамилия, имя, отчество (при наличии отчества): <u>Синюкова Светлана Михайловна</u>		
Страховой номер индивидуального лицевого счета: <u>15365101541</u>		
Контактный телефон: <u>8(473)224-71-90</u>		
Адрес электронной почты и почтовый адрес, по которым осуществляется связь с кадастровым инженером: <u>394087, г.Воронеж, ул.Ушинского, 4а, kadastr_geozemstroy@mail.ru</u>		
Наименование саморегулируемой организации кадастровых инженеров (СРО), членом которой является кадастровый инженер: <u>СРО КИ Саморегулируемая организация Ассоциация «Некоммерческое партнерство «Кадастровые инженеры юга» (уникальный номер реестровой записи от 24.08.2016 №006)</u>		
Номер регистрации в государственном реестре лиц, осуществляющих кадастровую деятельность: <u>36269</u>		
Сокращенное наименование юридического лица, если кадастровый инженер является работником юридического лица: <u>Общество с ограниченной ответственностью "ГЕОЗЕМСТРОЙ", 394087, г.Воронеж, ул.Ушинского, 4а</u>		
3. Основания выполнения комплексных кадастровых работ		
Муниципальный контракт №1/2020 от 21.02.2020, выдан Департамент архитектуры и градостроительства Администрации города Сургута		
(наименование и реквизиты государственного или муниципального контракта на выполнение комплексных кадастровых работ)		
4. Перечень документов, использованных при подготовке проекта карты-плана территории		
№ п/п	Наименование документа	Реквизиты документа
1	2	3
1	Кадастровый план территории	№КУВИ-001/2020-5862324 от 18.03.2020, выдан Филиал Федерального государственного бюджетного учреждения "Федеральная кадастровая палата Федеральной службы государственной регистрации, кадастра и картографии" по Уральскому федеральному округу
2	Кадастровый план территории	№КУВИ-001/2020-5862324 от 18.03.2020, выдан Филиал Федерального государственного бюджетного учреждения "Федеральная

		кадастровая палата Федеральной службы государственной регистрации, кадастра и картографии" по Уральскому федеральному округу
3	Кадастровый план территории	№КУВИ-001/2019-20561676 от 21.08.2019, выдан Филиал Федерального государственного бюджетного учреждения "Федеральная кадастровая палата Федеральной службы государственной регистрации, кадастра и картографии" по Уральскому федеральному округу
4	Решение "Об утверждении правил землепользования и застройки на территории города Сургута"	№475-III ГД от 28.06.2005, выдан ГОРОДСКАЯ ДУМА МУНИЦИПАЛЬНОГО ОБРАЗОВАНИЯ ГОРОДА ОКРУЖНОГО ЗНАЧЕНИЯ СУРГУТ
5	Решение "О внесении изменений в решение городской Думы от 28.06.2005 № 475-III ГД "Об утверждении Правил землепользования и застройки на территории города Сургута"	№838-V ДГ от 26.02.2016, выдан ДУМА МУНИЦИПАЛЬНОГО ОБРАЗОВАНИЯ ГОРОДСКОГО ОКРУГА ГОРОДА СУРГУТА
6	Постановление "Об утверждении проекта межевания территории микрорайона 33 города Сургута"	№5801 от 31.07.2018, выдан Администрация муниципального образования городского округа города Сургута
7	Выписка из каталога координат геодезических пунктов на Сургутский район	№122/20 от 03.03.2020, выдан Управление Федеральной службы государственной регистрации, кадастра и картографии по Ханты-Мансийскому автономному округу - Югре

5. Сведения о геодезической основе, использованной при подготовке проекта карты-плана территории

Система координат МСК-86

№ п/п	Название пункта и тип	Класс геодезической сети	Координаты, м		Сведения о состоянии на 25.02.2020		
			X	Y	наружного знака пункта	центра пункта	марки
1	2	3	4	5	6	7	8
1	Сургут, сигн.	2	987363.29	3573405.63	не обнаружен	сохранился	сохранился
2	Кривуля, сигн.	3	985162.10	3567926.52	не обнаружен	сохранился	сохранился
3	Силинский, сигн.	3	990832.33	3581040.53	не обнаружен	сохранился	сохранился

4	Береговой, сигн.	3	992969.01	3568535.30	не обнаружен	сохранилс я	сохранилс я
5	SRGT г.Сургут, Базовая станция	SRGT г.Сургут	877086.78	2939514.94	сохран ился	сохран илс я	сохран илс я

6. Сведения о средствах измерений

№ п/п	Наименование прибора (инструмента, аппаратуры)	Сведения об утверждении типа измерений	Реквизиты свидетельства о поверке прибора (инструмента, аппаратуры)
1	2	3	4
1	Аппаратура геодезическая спутниковая EFT M3 GNSS	№ 66126-16, 22 января 2021г	№2050576 от 23 января 2020г

7. Пояснения к разделам проекта карты-плана территории

В соответствии с муниципальным контрактом №1/2020 от 21.02.2020г. на выполнение комплексных кадастровых работ в отношении кадастровых кварталов муниципального образования городской округ город Сургут Ханты-Мансийского автономного округа - Югры, ООО «ГЕОЗЕМСТРОЙ» были выполнены комплексные кадастровые работы в отношении кадастрового квартала 86:10:0101210.

Карта-план территории подготовлен на основании кадастрового плана территории кадастрового квартала 86:10:0101210, а также проекта межевания территории микрорайона 33. Общая площадь кадастрового квартала — 25,55 га.

По сведениям Единого государственного реестра недвижимости (ЕГРН), на территории кадастрового квартала расположено 87 объектов недвижимости, из них: 49 земельных участков и 38 объектов капитального строительства. Так же территориально в квартале 86:10:0101210 находятся 35 объектов капитального строительства, числящиеся в других кварталах, а именно 86:10:0101043:213; 86:10:0101043:123; 86:10:0000000:6346; 86:10:0101043:153; 86:10:0101043:242 ; 86:10:0101000:2769; 86:10:0101043:218; 86:10:0101043:215; 86:10:0101043:240 ; 86:10:0101043:219; 86:10:0101043:189; 86:10:0000000:7066; 86:10:0101030:467; 86:10:0101043:157; 86:10:0101043:77; 86:10:0101000:3792 ; 86:10:0101030:632; 86:10:0101030:528; 86:10:0101030:529; 86:10:0101030:635; 86:10:0101030:766; 86:10:0101030:524; 86:10:0000000:7067; 86:10:0101000:3767; 86:10:0101030:400; 86:10:0101030:401; 86:10:0101030:570; 86:10:0101030:763; 86:10:0000000:1520; 86:10:0101030:699; 86:10:0101030:627; 86:10:0101030:331; 86:10:0101195:153; 86:10:0101043:242; 86:10:0101030:404 . Из 49 земельных участков 9 имеют координатное описание границ, сведения Единого государственного реестра недвижимости о которых соответствуют установленным на основании Федерального закона от 13 июля 2015 года N 218-ФЗ "О государственной регистрации недвижимости" требованиям к описанию местоположения границ земельных участков.

В соответствии с проектом межевания территории микрорайона 33, с целью исключения вклинивания, вкрапливания, изломанности, чересполосицы границ земельных участков, сведения о которых содержится в Едином государственном реестре недвижимости и, поскольку имеются земельные участки, не предоставленные в пользование, собственность, аренду, в проекте межевания территории образованы земельные участки.

Формирование земельных участков выполнено с учетом существующей градостроительной ситуации, положения красных линий, границ земельных участков, предоставленных физическим и юридическим лицам под различные виды деятельности, фактического использования территории, обеспечения условий эксплуатации объектов недвижимости, включая проезды, проходы к ним.

Размеры вновь создаваемых земельных участков, установлены согласно «Правил землепользования и застройки на территории города Сургута», утвержденные решением Думы муниципального образования городского округа города Сургута от 26.02.2016 №838-V ДГ.

В ходе комплексных кадастровых работ предусмотрено образование 45 земельных участков, посредством образования земельных участков из земель, находящихся в государственной или муниципальной собственности, в ходе перераспределения земельных участков, сведения о которых содержатся в Едином государственном реестре недвижимости, а также перераспределения земельных участков, сведения о которых содержатся в Едином государственном реестре недвижимости, и земель, и (или) земельных участков, находящихся в государственной или муниципальной собственности.

При проведении комплексных кадастровых работ, было выявлено несоответствие фактического местоположения границ земельного участка с кадастровым номером 86:10:0101210:50 со сведениями Единого государственного реестра недвижимости. Данное несоответствие квалифицируется в качестве реестровой ошибки, которая допущена лицом, ранее осуществлявшим кадастровые работы в отношении указанного земельного участка. При выполнении комплексных кадастровых работ проведена геодезическая съемка, реестровая ошибка в сведениях о местоположении границ земельного участка 86:10:0101210:50 исправлена. В ходе исполнения работ было выявлено несоответствие фактического местоположения 8 земельных участков, сведения о местоположении границ которых не соответствуют установленным на основании Федерального закона от 13 июля 2015 года N 218-ФЗ "О государственной регистрации недвижимости" требованиям. Данные объекты недвижимости фактически расположены вне границ кадастрового квартала 86:10:0101065. В связи с чем, в отношении указанных земельных участков комплексные кадастровые работы не выполняются.

Таким образом, при выполнении комплексных кадастровых работ, согласно ст. 42.1 Федерального закона от 24.07.2007 N 221-ФЗ "О кадастровой деятельности", проведено образование 45 земельных участков и исправление 1 реестровой ошибки.

В карту-план территории включены координаты характерных точек контуров зданий, сооружений, объектов незавершенного строительства, которые представляют замкнутую линию, образуемую проекцией внешних границ ограждающих конструкций такого здания, сооружения, объекта незавершенного строительства на горизонтальную плоскость, проходящую на уровне примыкания такого здания, сооружения, объекта незавершенного строительства к поверхности земли. В соответствии с пунктом 3 части 1 статьи 42.1 Федерального закона от 24.07.2007 N 221-ФЗ "О кадастровой деятельности" объектами комплексных кадастровых работ являются здания, сооружения (за исключением линейных объектов), а также объекты незавершенного строительства, сведения о которых содержатся в Едином государственном реестре недвижимости, а так же в результате выполнения комплексных кадастровых работ, в соответствии с пп.2 п.2 ст.42.1 Федерального закона от 24.07.2007 N 221-ФЗ "О кадастровой деятельности", осуществляется установление или уточнение местоположения на земельных участках зданий, сооружений, объектов незавершенного строительства, указанных в части 1 ст. 42.1.

Согласно сведениям ЕГРН, на территории кадастрового квартала 86:10:0101066 расположено 73 объектов капитального строительства: 37 объекта капитального строительства относящихся, по сведениям ЕГРН, к кварталу 86:10:0101210, а также 35 объектов капитального строительства, числящихся в других кварталах. Из них 25 объектов капитального строительства имеют координатное описание границ, сведения о которых соответствуют установленным на основании Федерального закона от 13 июля 2015 года N 218-ФЗ "О государственной регистрации недвижимости" требованиям к описанию местоположения границ, а также имеют верные сведения о местоположении на земельных участках. Таким образом, установление или уточнение местоположения таких объектов капитального строительства на земельных участках не требуется.

Так же по сведениям ЕГРН в данном квартале числятся 14 линейных объекта.

В результате выполнения комплексных кадастровых работ на территории кадастрового квартала 86:10:0101065 осуществлено:

- образование земельных участков — 45 шт.;
- исправление реестровых ошибок — 1 шт.;
- осуществлено установление или уточнение местоположения зданий, сооружений, объектов незавершенного строительства — 34 шт.

Описание местоположения здания, сооружения, объекта незавершенного строительства на земельном участке

1. Сведения о характерных точках контура

вид объекта недвижимости (здание, сооружение, объект незавершенного строительства)

Здание

кадастровый номер (обозначение) 86:10:0101195:153

Зона № МСК-86

Номер контура	Номера характерных точек контура	Существующие		R, м	Уточненные		R, м	Метод определения координат	Средняя квадратическая погрешность определения координат характерной точки (Mt), м	Формулы, примененные для расчета средней квадратической погрешности определения координат характерной точки (Mt), м
		Координаты, м			Координаты, м					
		X	Y		X	Y				
1	2	3	4	5	6	7	8	9	10	11
86:10:0101195:153(1)	н1О	—	—	—	984065.82	3574588.51	—	Картометрический метод	0.10	$Mt=\sqrt{(0.07^2+0.07^2)}=0.10$
86:10:0101195:153(1)	н2О	—	—	—	984065.32	3574589.80	—	Картометрический метод	0.10	$Mt=\sqrt{(0.07^2+0.07^2)}=0.10$
86:10:0101195:153(1)	н3О	—	—	—	984063.70	3574591.79	—	Картометрический метод	0.10	$Mt=\sqrt{(0.07^2+0.07^2)}=0.10$
86:10:0101195:153(1)	н4О	—	—	—	984061.52	3574593.19	—	Картометрический метод	0.10	$Mt=\sqrt{(0.07^2+0.07^2)}=0.10$
86:10:0101195:153(1)	н5О	—	—	—	984060.07	3574593.71	—	Картометрический метод	0.10	$Mt=\sqrt{(0.07^2+0.07^2)}=0.10$
86:10:	н6О	—	—	—	98405	35745	—	Картоме	0.10	$Mt=\sqrt{(0.07^2+0.07^2)}$

01011 95:15 3(1)					8.41	93.89		трическ ий метод		$7^2)=0.10$
86:10: 01011 95:15 3(1)	н7О	–	–	–	98405 6.47	35745 93.70	–	Картоме трическ ий метод	0.10	$Mt=\sqrt{(0.07^2+0.07^2)}=0.10$
86:10: 01011 95:15 3(1)	н8О	–	–	–	98405 4.07	35745 92.78	–	Картоме трическ ий метод	0.10	$Mt=\sqrt{(0.07^2+0.07^2)}=0.10$
86:10: 01011 95:15 3(1)	н9О	–	–	–	98405 1.45	35745 90.12	–	Картоме трическ ий метод	0.10	$Mt=\sqrt{(0.07^2+0.07^2)}=0.10$
86:10: 01011 95:15 3(1)	н10О	–	–	–	98405 0.87	35745 88.95	–	Картоме трическ ий метод	0.10	$Mt=\sqrt{(0.07^2+0.07^2)}=0.10$
86:10: 01011 95:15 3(1)	н11О	–	–	–	98405 0.55	35745 88.49	–	Картоме трическ ий метод	0.10	$Mt=\sqrt{(0.07^2+0.07^2)}=0.10$
86:10: 01011 95:15 3(1)	н12О	–	–	–	98405 0.03	35745 86.50	–	Картоме трическ ий метод	0.10	$Mt=\sqrt{(0.07^2+0.07^2)}=0.10$
86:10: 01011 95:15 3(1)	н13О	–	–	–	98405 0.18	35745 83.93	–	Картоме трическ ий метод	0.10	$Mt=\sqrt{(0.07^2+0.07^2)}=0.10$
86:10: 01011 95:15 3(1)	н14О	–	–	–	98405 1.10	35745 81.54	–	Картоме трическ ий метод	0.10	$Mt=\sqrt{(0.07^2+0.07^2)}=0.10$
86:10: 01011 95:15 3(1)	н15О	–	–	–	98405 2.72	35745 79.54	–	Картоме трическ ий метод	0.10	$Mt=\sqrt{(0.07^2+0.07^2)}=0.10$
86:10: 01011 95:15 3(1)	н16О	–	–	–	98405 4.89	35745 78.15	–	Картоме трическ ий метод	0.10	$Mt=\sqrt{(0.07^2+0.07^2)}=0.10$
86:10: 01011 95:15 3(1)	н17О	–	–	–	98405 5.14	35745 78.08	–	Картоме трическ ий метод	0.10	$Mt=\sqrt{(0.07^2+0.07^2)}=0.10$
86:10: 01011 95:15 3(1)	н18О	–	–	–	98405 6.66	35745 77.68	–	Картоме трическ ий метод	0.10	$Mt=\sqrt{(0.07^2+0.07^2)}=0.10$
86:10:	н19О	–	–	–	98405	35745	–	Картоме	0.10	$Mt=\sqrt{(0.07^2+0.07^2)}=0.10$

01011 95:15 3(1)					7.37	77.49		трическ ий метод		$7^2)=0.10$
86:10: 01011 95:15 3(1)	н20О	—	—	—	98405 9.94	35745 77.64	—	Картоме трическ ий метод	0.10	$Mt=\sqrt{(0.07^2+0.07^2)}=0.10$
86:10: 01011 95:15 3(1)	н21О	—	—	—	98406 2.34	35745 78.56	—	Картоме трическ ий метод	0.10	$Mt=\sqrt{(0.07^2+0.07^2)}=0.10$
86:10: 01011 95:15 3(1)	н22О	—	—	—	98406 4.34	35745 80.19	—	Картоме трическ ий метод	0.10	$Mt=\sqrt{(0.07^2+0.07^2)}=0.10$
86:10: 01011 95:15 3(1)	н23О	—	—	—	98406 5.74	35745 82.34	—	Картоме трическ ий метод	0.10	$Mt=\sqrt{(0.07^2+0.07^2)}=0.10$
86:10: 01011 95:15 3(1)	н24О	—	—	—	98406 6.40	35745 84.84	—	Картоме трическ ий метод	0.10	$Mt=\sqrt{(0.07^2+0.07^2)}=0.10$
86:10: 01011 95:15 3(1)	н25О	—	—	—	98406 6.26	35745 87.03	—	Картоме трическ ий метод	0.10	$Mt=\sqrt{(0.07^2+0.07^2)}=0.10$
86:10: 01011 95:15 3(1)	н26О	—	—	—	98406 6.24	35745 87.41	—	Картоме трическ ий метод	0.10	$Mt=\sqrt{(0.07^2+0.07^2)}=0.10$
86:10: 01011 95:15 3(1)	н1О	—	—	—	98406 5.82	35745 88.51	—	Картоме трическ ий метод	0.10	$Mt=\sqrt{(0.07^2+0.07^2)}=0.10$

2. Характеристики здания, сооружения, объекта незавершенного строительства с кадастровым номером (обозначением) 86:10:0101195:153

№ п/п	Наименование характеристики	Значение характеристики
1	2	3
1	Вид объекта недвижимости	Здание
2	Ранее присвоенный государственный учетный номер здания, сооружения, объекта незавершенного строительства (кадастровый, инвентарный или условный номер)	—
3	Кадастровый номер земельного участка (земельных участков), в границах которого (которых) расположено здание,	—

	сооружение, объект незавершенного строительства	
4	Номер кадастрового квартала (кадастровых кварталов), в пределах которого (которых) расположено здание, сооружение, объект незавершенного строительства	86:10:0101210
5	Адрес здания, сооружения, объекта незавершенного строительства	Ханты-Мансийский Автономный округ - Югра АО, Сургут г, Быстринская ул
	Местоположение здания, сооружения, объекта незавершенного строительства	—
	Дополнительные сведения о местоположении	—
6	Иные сведения	—

Описание местоположения здания, сооружения, объекта незавершенного строительства на земельном участке

**1. Сведения о характерных точках контура
вид объекта недвижимости (здание, сооружение, объект незавершенного строительства)
Сооружение
кадастровый номер (обозначение) 86:10:0101210:70
Зона № МСК-86**

Номер контура	Номера характерных точек контура	Существующие		R, м	Уточненные		Метод определения координат	Средняя квадратическая погрешность определения координат характерной точки (Mt), м	Формулы, примененные для расчета средней квадратической погрешности определения координат характерной точки (Mt), м	
		Координаты, м			Координаты, м					
		X	Y		X	Y				
1	2	3	4	5	6	7	8	9	10	11
86:10:0101210:70(1)	н270	—	—	—	983917.43	3574316.67	—	Картометрический метод	0.10	$Mt=\sqrt{(0.07^2+0.07^2)}=0.10$
86:10:0101210:70(1)	н280	—	—	—	983930.60	3574320.56	—	Картометрический метод	0.10	$Mt=\sqrt{(0.07^2+0.07^2)}=0.10$
86:10:01012	н290	—	—	—	983927.41	3574330.94	—	Картометрический	0.10	$Mt=\sqrt{(0.07^2+0.07^2)}=0.10$

10:70 (1)								ий метод		
86:10: 01012 10:70 (1)	н30О	—	—	—	98392 4.88	35743 30.20	—	Картоме трическ ий метод	0.10	$Mt=\sqrt{(0.07^2+0.07^2)}=0.10$
86:10: 01012 10:70 (1)	н31О	—	—	—	98392 4.62	35743 31.08	—	Картоме трическ ий метод	0.10	$Mt=\sqrt{(0.07^2+0.07^2)}=0.10$
86:10: 01012 10:70 (1)	н32О	—	—	—	98392 6.49	35743 31.62	—	Картоме трическ ий метод	0.10	$Mt=\sqrt{(0.07^2+0.07^2)}=0.10$
86:10: 01012 10:70 (1)	н33О	—	—	—	98392 7.07	35743 31.50	—	Картоме трическ ий метод	0.10	$Mt=\sqrt{(0.07^2+0.07^2)}=0.10$
86:10: 01012 10:70 (1)	н34О	—	—	—	98392 7.83	35743 31.30	—	Картоме трическ ий метод	0.10	$Mt=\sqrt{(0.07^2+0.07^2)}=0.10$
86:10: 01012 10:70 (1)	н35О	—	—	—	98392 8.18	35743 31.17	—	Картоме трическ ий метод	0.10	$Mt=\sqrt{(0.07^2+0.07^2)}=0.10$
86:10: 01012 10:70 (1)	н36О	—	—	—	98392 8.47	35743 31.03	—	Картоме трическ ий метод	0.10	$Mt=\sqrt{(0.07^2+0.07^2)}=0.10$
86:10: 01012 10:70 (1)	н37О	—	—	—	98392 8.70	35743 30.84	—	Картоме трическ ий метод	0.10	$Mt=\sqrt{(0.07^2+0.07^2)}=0.10$
86:10: 01012 10:70 (1)	н38О	—	—	—	98392 9.16	35743 30.36	—	Картоме трическ ий метод	0.10	$Mt=\sqrt{(0.07^2+0.07^2)}=0.10$
86:10: 01012 10:70 (1)	н39О	—	—	—	98392 9.54	35743 29.85	—	Картоме трическ ий метод	0.10	$Mt=\sqrt{(0.07^2+0.07^2)}=0.10$
86:10: 01012 10:70 (1)	н40О	—	—	—	98392 9.86	35743 29.38	—	Картоме трическ ий метод	0.10	$Mt=\sqrt{(0.07^2+0.07^2)}=0.10$
86:10: 01012 10:70 (1)	н41О	—	—	—	98393 0.03	35743 29.00	—	Картоме трическ ий метод	0.10	$Mt=\sqrt{(0.07^2+0.07^2)}=0.10$
86:10: 01012	н42О	—	—	—	98393 0.72	35743 26.72	—	Картоме трическ	0.10	$Mt=\sqrt{(0.07^2+0.07^2)}=0.10$

10:70 (1)								ий метод		
86:10: 01012 10:70 (1)	н43О	–	–	–	98394 9.78	35743 32.08	–	Картоме трическ ий метод	0.10	$Mt=\sqrt{(0.07^2+0.07^2)}=0.10$
86:10: 01012 10:70 (1)	н44О	–	–	–	98394 9.20	35743 34.17	–	Картоме трическ ий метод	0.10	$Mt=\sqrt{(0.07^2+0.07^2)}=0.10$
86:10: 01012 10:70 (1)	н45О	–	–	–	98394 8.95	35743 35.08	–	Картоме трическ ий метод	0.10	$Mt=\sqrt{(0.07^2+0.07^2)}=0.10$
86:10: 01012 10:70 (1)	н46О	–	–	–	98394 8.89	35743 35.97	–	Картоме трическ ий метод	0.10	$Mt=\sqrt{(0.07^2+0.07^2)}=0.10$
86:10: 01012 10:70 (1)	н47О	–	–	–	98394 8.96	35743 36.57	–	Картоме трическ ий метод	0.10	$Mt=\sqrt{(0.07^2+0.07^2)}=0.10$
86:10: 01012 10:70 (1)	н48О	–	–	–	98394 9.11	35743 37.12	–	Картоме трическ ий метод	0.10	$Mt=\sqrt{(0.07^2+0.07^2)}=0.10$
86:10: 01012 10:70 (1)	н49О	–	–	–	98394 9.40	35743 37.65	–	Картоме трическ ий метод	0.10	$Mt=\sqrt{(0.07^2+0.07^2)}=0.10$
86:10: 01012 10:70 (1)	н50О	–	–	–	98394 9.61	35743 37.91	–	Картоме трическ ий метод	0.10	$Mt=\sqrt{(0.07^2+0.07^2)}=0.10$
86:10: 01012 10:70 (1)	н51О	–	–	–	98395 0.26	35743 38.58	–	Картоме трическ ий метод	0.10	$Mt=\sqrt{(0.07^2+0.07^2)}=0.10$
86:10: 01012 10:70 (1)	н52О	–	–	–	98395 0.65	35743 38.85	–	Картоме трическ ий метод	0.10	$Mt=\sqrt{(0.07^2+0.07^2)}=0.10$
86:10: 01012 10:70 (1)	н53О	–	–	–	98395 1.10	35743 39.03	–	Картоме трическ ий метод	0.10	$Mt=\sqrt{(0.07^2+0.07^2)}=0.10$
86:10: 01012 10:70 (1)	н54О	–	–	–	98395 1.57	35743 39.13	–	Картоме трическ ий метод	0.10	$Mt=\sqrt{(0.07^2+0.07^2)}=0.10$
86:10: 01012	н55О	–	–	–	98395 2.06	35743 39.18	–	Картоме трическ	0.10	$Mt=\sqrt{(0.07^2+0.07^2)}=0.10$

10:70 (1)								ий метод		
86:10: 01012 10:70 (1)	н56О	–	–	–	98395 3.14	35743 39.18	–	Картоме трическ ий метод	0.10	$Mt=\sqrt{(0.07^2+0.07^2)}=0.10$
86:10: 01012 10:70 (1)	н57О	–	–	–	98395 4.25	35743 38.98	–	Картоме трическ ий метод	0.10	$Mt=\sqrt{(0.07^2+0.07^2)}=0.10$
86:10: 01012 10:70 (1)	н58О	–	–	–	98395 5.09	35743 38.72	–	Картоме трическ ий метод	0.10	$Mt=\sqrt{(0.07^2+0.07^2)}=0.10$
86:10: 01012 10:70 (1)	н59О	–	–	–	98395 5.83	35743 38.30	–	Картоме трическ ий метод	0.10	$Mt=\sqrt{(0.07^2+0.07^2)}=0.10$
86:10: 01012 10:70 (1)	н60О	–	–	–	98395 6.06	35743 38.09	–	Картоме трическ ий метод	0.10	$Mt=\sqrt{(0.07^2+0.07^2)}=0.10$
86:10: 01012 10:70 (1)	н61О	–	–	–	98395 6.63	35743 37.60	–	Картоме трическ ий метод	0.10	$Mt=\sqrt{(0.07^2+0.07^2)}=0.10$
86:10: 01012 10:70 (1)	н62О	–	–	–	98395 7.22	35743 36.73	–	Картоме трическ ий метод	0.10	$Mt=\sqrt{(0.07^2+0.07^2)}=0.10$
86:10: 01012 10:70 (1)	н63О	–	–	–	98396 0.30	35743 26.09	–	Картоме трическ ий метод	0.10	$Mt=\sqrt{(0.07^2+0.07^2)}=0.10$
86:10: 01012 10:70 (1)	н64О	–	–	–	98396 0.43	35743 24.50	–	Картоме трическ ий метод	0.10	$Mt=\sqrt{(0.07^2+0.07^2)}=0.10$
86:10: 01012 10:70 (1)	н65О	–	–	–	98396 0.29	35743 23.12	–	Картоме трическ ий метод	0.10	$Mt=\sqrt{(0.07^2+0.07^2)}=0.10$
86:10: 01012 10:70 (1)	н66О	–	–	–	98396 0.13	35743 22.27	–	Картоме трическ ий метод	0.10	$Mt=\sqrt{(0.07^2+0.07^2)}=0.10$
86:10: 01012 10:70 (1)	н67О	–	–	–	98395 9.67	35743 21.37	–	Картоме трическ ий метод	0.10	$Mt=\sqrt{(0.07^2+0.07^2)}=0.10$
86:10: 01012	н68О	–	–	–	98395 9.08	35743 20.74	–	Картоме трическ	0.10	$Mt=\sqrt{(0.07^2+0.07^2)}=0.10$

10:70 (1)								ий метод		
86:10: 01012 10:70 (1)	н69О	–	–	–	98395 7.96	35743 20.12	–	Картоме трическ ий метод	0.10	$Mt=\sqrt{(0.07^2+0.07^2)}=0.10$
86:10: 01012 10:70 (1)	н70О	–	–	–	98395 6.88	35743 19.65	–	Картоме трическ ий метод	0.10	$Mt=\sqrt{(0.07^2+0.07^2)}=0.10$
86:10: 01012 10:70 (1)	н71О	–	–	–	98395 6.03	35743 19.45	–	Картоме трическ ий метод	0.10	$Mt=\sqrt{(0.07^2+0.07^2)}=0.10$
86:10: 01012 10:70 (1)	н72О	–	–	–	98395 5.16	35743 19.55	–	Картоме трическ ий метод	0.10	$Mt=\sqrt{(0.07^2+0.07^2)}=0.10$
86:10: 01012 10:70 (1)	н73О	–	–	–	98395 4.56	35743 19.77	–	Картоме трическ ий метод	0.10	$Mt=\sqrt{(0.07^2+0.07^2)}=0.10$
86:10: 01012 10:70 (1)	н74О	–	–	–	98395 4.01	35743 20.07	–	Картоме трическ ий метод	0.10	$Mt=\sqrt{(0.07^2+0.07^2)}=0.10$
86:10: 01012 10:70 (1)	н75О	–	–	–	98395 3.55	35743 20.43	–	Картоме трическ ий метод	0.10	$Mt=\sqrt{(0.07^2+0.07^2)}=0.10$
86:10: 01012 10:70 (1)	н76О	–	–	–	98395 3.16	35743 20.87	–	Картоме трическ ий метод	0.10	$Mt=\sqrt{(0.07^2+0.07^2)}=0.10$
86:10: 01012 10:70 (1)	н77О	–	–	–	98395 2.83	35743 21.39	–	Картоме трическ ий метод	0.10	$Mt=\sqrt{(0.07^2+0.07^2)}=0.10$
86:10: 01012 10:70 (1)	н78О	–	–	–	98395 2.44	35743 22.32	–	Картоме трическ ий метод	0.10	$Mt=\sqrt{(0.07^2+0.07^2)}=0.10$
86:10: 01012 10:70 (1)	н79О	–	–	–	98395 2.04	35743 23.65	–	Картоме трическ ий метод	0.10	$Mt=\sqrt{(0.07^2+0.07^2)}=0.10$
86:10: 01012 10:70 (1)	н80О	–	–	–	98395 1.48	35743 25.63	–	Картоме трическ ий метод	0.10	$Mt=\sqrt{(0.07^2+0.07^2)}=0.10$
86:10: 01012	н81О	–	–	–	98393 1.75	35743 19.86	–	Картоме трическ	0.10	$Mt=\sqrt{(0.07^2+0.07^2)}=0.10$

10:70 (1)								ий метод		
86:10: 01012 10:70 (1)	н82О	—	—	—	98391 7.70	35743 15.76	—	Картоме трическ ий метод	0.10	$Mt=\sqrt{(0.07^2+0.07^2)}=0.10$
86:10: 01012 10:70 (1)	н27О	—	—	—	98391 7.43	35743 16.67	—	Картоме трическ ий метод	0.10	$Mt=\sqrt{(0.07^2+0.07^2)}=0.10$

2. Характеристики здания, сооружения, объекта незавершенного строительства с кадастровым номером (обозначением) 86:10:0101210:70

№ п/п	Наименование характеристики	Значение характеристики
1	2	3
1	Вид объекта недвижимости	Сооружение
2	Ранее присвоенный государственный учетный номер здания, сооружения, объекта незавершенного строительства (кадастровый, инвентарный или условный номер)	—
3	Кадастровый номер земельного участка (земельных участков), в границах которого (которых) расположено здание, сооружение, объект незавершенного строительства	—
4	Номер кадастрового квартала (кадастровых кварталов), в пределах которого (которых) расположено здание, сооружение, объект незавершенного строительства	86:10:0101210
5	Адрес здания, сооружения, объекта незавершенного строительства	Ханты-Мансийский Автономный округ - Югра АО, Сургут г, 30 лет Победы ул
	Местоположение здания, сооружения, объекта незавершенного строительства	—
	Дополнительные сведения о местоположении	—
6	Иные сведения	—

Описание местоположения здания, сооружения, объекта незавершенного строительства на земельном участке

1. Сведения о характерных точках контура
вид объекта недвижимости (здание, сооружение, объект незавершенного строительства)
Сооружение
кадастровый номер (обозначение) 86:10:0101030:404
Зона № МСК-86

Номер контура	Номера характерных точек контура	Существующие			Уточненные			Метод определения координат	Средняя квадратическая погрешность определения координат характерной точки (Mt), м	Формулы, примененные для расчета средней квадратической погрешности определения координат характерной точки (Mt), м
		Координаты, м		R, м	Координаты, м		R, м			
		X	Y		X	Y				
1	2	3	4	5	6	7	8	9	10	11
86:10:0101030:404(1)	н83О	—	—	—	983917.27	3574762.37	—	Картометрический метод	0.10	$Mt=\sqrt{(0.07^2+0.07^2)}=0.10$
86:10:0101030:404(1)	н84О	—	—	—	983917.85	3574763.65	—	Картометрический метод	0.10	$Mt=\sqrt{(0.07^2+0.07^2)}=0.10$
86:10:0101030:404(1)	н85О	—	—	—	983917.42	3574765.37	—	Картометрический метод	0.10	$Mt=\sqrt{(0.07^2+0.07^2)}=0.10$
86:10:0101030:404(1)	н86О	—	—	—	983915.23	3574773.89	—	Картометрический метод	0.10	$Mt=\sqrt{(0.07^2+0.07^2)}=0.10$
86:10:0101030:404(1)	н87О	—	—	—	983914.96	3574774.94	—	Картометрический метод	0.10	$Mt=\sqrt{(0.07^2+0.07^2)}=0.10$
86:10:0101030:404(1)	н88О	—	—	—	983912.12	3574785.86	—	Картометрический метод	0.10	$Mt=\sqrt{(0.07^2+0.07^2)}=0.10$
86:10:0101030:404(1)	н89О	—	—	—	983911.83	3574786.81	—	Картометрический метод	0.10	$Mt=\sqrt{(0.07^2+0.07^2)}=0.10$
86:10:0101030:404(1)	н90О	—	—	—	983909.92	3574786.48	—	Картометрический метод	0.10	$Mt=\sqrt{(0.07^2+0.07^2)}=0.10$
86:10:0101030:404(1)	н91О	—	—	—	983906.39	3574785.87	—	Картометрический метод	0.10	$Mt=\sqrt{(0.07^2+0.07^2)}=0.10$

4(1)								метод		
86:10:0101030:404(1)	н92О	—	—	—	983906.04	3574784.88	—	Картометрический метод	0.10	$Mt=\sqrt{(0.07^2+0.07^2)}=0.10$
86:10:0101030:404(1)	н93О	—	—	—	983899.78	3574769.06	—	Картометрический метод	0.10	$Mt=\sqrt{(0.07^2+0.07^2)}=0.10$
86:10:0101030:404(1)	н94О	—	—	—	983901.57	3574768.38	—	Картометрический метод	0.10	$Mt=\sqrt{(0.07^2+0.07^2)}=0.10$
86:10:0101030:404(1)	н95О	—	—	—	983902.60	3574767.97	—	Картометрический метод	0.10	$Mt=\sqrt{(0.07^2+0.07^2)}=0.10$
86:10:0101030:404(1)	н96О	—	—	—	983915.80	3574762.84	—	Картометрический метод	0.10	$Mt=\sqrt{(0.07^2+0.07^2)}=0.10$
86:10:0101030:404(1)	н97О	—	—	—	983916.28	3574762.72	—	Картометрический метод	0.10	$Mt=\sqrt{(0.07^2+0.07^2)}=0.10$
86:10:0101030:404(1)	н83О	—	—	—	983917.27	3574762.37	—	Картометрический метод	0.10	$Mt=\sqrt{(0.07^2+0.07^2)}=0.10$

2. Характеристики здания, сооружения, объекта незавершенного строительства с кадастровым номером (обозначением) 86:10:0101030:404

№ п/п	Наименование характеристики	Значение характеристики
1	2	3
1	Вид объекта недвижимости	Сооружение
2	Ранее присвоенный государственный учетный номер здания, сооружения, объекта незавершенного строительства (кадастровый, инвентарный или условный номер)	—
3	Кадастровый номер земельного участка (земельных участков), в границах которого (которых) расположено здание, сооружение, объект незавершенного строительства	—
4	Номер кадастрового квартала (кадастровых кварталов), в пределах которого (которых) расположено здание,	86:10:0101210

	сооружение, объект незавершенного строительства	
5	Адрес здания, сооружения, объекта незавершенного строительства	Ханты-Мансийский Автономный округ - Югра АО, Сургут г, 30 лет Победы ул, у жилого дома №43 детская площадка
	Местоположение здания, сооружения, объекта незавершенного строительства	—
	Дополнительные сведения о местоположении	—
6	Иные сведения	—

Описание местоположения здания, сооружения, объекта незавершенного строительства на земельном участке

**1. Сведения о характерных точках контура
вид объекта недвижимости (здание, сооружение, объект незавершенного строительства)**

Здание

кадастровый номер (обозначение) 86:10:0101043:123

Зона № МСК-86

Номер контура	Номер характерных точек контура	Существующие		R, м	Уточненные		R, м	Метод определения координат	Средняя квадратическая погрешность определения координат характерной точки (Mt), м	Формулы, примененные для расчета средней квадратической погрешности определения координат характерной точки (Mt), м
		Координаты, м			Координаты, м					
		X	Y		X	Y				
1	2	3	4	5	6	7	8	9	10	11
86:10:0101043:123(1)	н98О	—	—	—	984061.14	3574357.93	—	Картометрический метод	0.10	$Mt=\sqrt{(0.07^2+0.07^2)}=0.10$
86:10:0101043:123(1)	н99О	—	—	—	984051.49	3574392.71	—	Картометрический метод	0.10	$Mt=\sqrt{(0.07^2+0.07^2)}=0.10$
86:10:0101043:123(1)	н100О	—	—	—	984052.12	3574392.87	—	Картометрический метод	0.10	$Mt=\sqrt{(0.07^2+0.07^2)}=0.10$
86:10:0101043:123(1)	н101О	—	—	—	984052.99	3574394.43	—	Картометрический метод	0.10	$Mt=\sqrt{(0.07^2+0.07^2)}=0.10$

86:10: 01010 43:12 3(1)	н102 О	–	–	–	98405 2.08	35743 97.31	–	Картоме трическ ий метод	0.10	$Mt=\sqrt{(0.07^2+0.07^2)}=0.10$
86:10: 01010 43:12 3(1)	н103 О	–	–	–	98405 0.48	35743 96.84	–	Картоме трическ ий метод	0.10	$Mt=\sqrt{(0.07^2+0.07^2)}=0.10$
86:10: 01010 43:12 3(1)	н104 О	–	–	–	98405 0.08	35743 98.39	–	Картоме трическ ий метод	0.10	$Mt=\sqrt{(0.07^2+0.07^2)}=0.10$
86:10: 01010 43:12 3(1)	н105 О	–	–	–	98405 1.64	35743 98.81	–	Картоме трическ ий метод	0.10	$Mt=\sqrt{(0.07^2+0.07^2)}=0.10$
86:10: 01010 43:12 3(1)	н106 О	–	–	–	98405 3.08	35744 01.22	–	Картоме трическ ий метод	0.10	$Mt=\sqrt{(0.07^2+0.07^2)}=0.10$
86:10: 01010 43:12 3(1)	н107 О	–	–	–	98405 2.97	35744 01.64	–	Картоме трическ ий метод	0.10	$Mt=\sqrt{(0.07^2+0.07^2)}=0.10$
86:10: 01010 43:12 3(1)	н108 О	–	–	–	98405 2.51	35744 03.31	–	Картоме трическ ий метод	0.10	$Mt=\sqrt{(0.07^2+0.07^2)}=0.10$
86:10: 01010 43:12 3(1)	н109 О	–	–	–	98405 2.33	35744 03.97	–	Картоме трическ ий метод	0.10	$Mt=\sqrt{(0.07^2+0.07^2)}=0.10$
86:10: 01010 43:12 3(1)	н110 О	–	–	–	98404 9.82	35744 05.55	–	Картоме трическ ий метод	0.10	$Mt=\sqrt{(0.07^2+0.07^2)}=0.10$
86:10: 01010 43:12 3(1)	н111 О	–	–	–	98404 8.29	35744 05.14	–	Картоме трическ ий метод	0.10	$Mt=\sqrt{(0.07^2+0.07^2)}=0.10$
86:10: 01010 43:12 3(1)	н112 О	–	–	–	98404 7.88	35744 06.64	–	Картоме трическ ий метод	0.10	$Mt=\sqrt{(0.07^2+0.07^2)}=0.10$
86:10: 01010 43:12 3(1)	н113 О	–	–	–	98404 9.41	35744 07.07	–	Картоме трическ ий метод	0.10	$Mt=\sqrt{(0.07^2+0.07^2)}=0.10$
86:10: 01010 43:12 3(1)	н114 О	–	–	–	98404 8.59	35744 09.98	–	Картоме трическ ий метод	0.10	$Mt=\sqrt{(0.07^2+0.07^2)}=0.10$

86:10: 01010 43:12 3(1)	н115 О	–	–	–	98404 7.06	35744 10.80	–	Картоме трическ ий метод	0.10	$Mt=\sqrt{(0.07^2+0.07^2)}=0.10$
86:10: 01010 43:12 3(1)	н116 О	–	–	–	98404 6.49	35744 10.67	–	Картоме трическ ий метод	0.10	$Mt=\sqrt{(0.07^2+0.07^2)}=0.10$
86:10: 01010 43:12 3(1)	н117 О	–	–	–	98403 1.90	35744 62.73	–	Картоме трическ ий метод	0.10	$Mt=\sqrt{(0.07^2+0.07^2)}=0.10$
86:10: 01010 43:12 3(1)	н118 О	–	–	–	98399 0.67	35744 51.26	–	Картоме трическ ий метод	0.10	$Mt=\sqrt{(0.07^2+0.07^2)}=0.10$
86:10: 01010 43:12 3(1)	н119 О	–	–	–	98400 5.18	35743 99.10	–	Картоме трическ ий метод	0.10	$Mt=\sqrt{(0.07^2+0.07^2)}=0.10$
86:10: 01010 43:12 3(1)	н120 О	–	–	–	98400 2.17	35743 98.29	–	Картоме трическ ий метод	0.10	$Mt=\sqrt{(0.07^2+0.07^2)}=0.10$
86:10: 01010 43:12 3(1)	н121 О	–	–	–	98400 2.23	35743 98.09	–	Картоме трическ ий метод	0.10	$Mt=\sqrt{(0.07^2+0.07^2)}=0.10$
86:10: 01010 43:12 3(1)	н122 О	–	–	–	98400 2.88	35743 95.77	–	Картоме трическ ий метод	0.10	$Mt=\sqrt{(0.07^2+0.07^2)}=0.10$
86:10: 01010 43:12 3(1)	н123 О	–	–	–	98400 1.01	35743 95.27	–	Картоме трическ ий метод	0.10	$Mt=\sqrt{(0.07^2+0.07^2)}=0.10$
86:10: 01010 43:12 3(1)	н124 О	–	–	–	98400 1.82	35743 92.31	–	Картоме трическ ий метод	0.10	$Mt=\sqrt{(0.07^2+0.07^2)}=0.10$
86:10: 01010 43:12 3(1)	н125 О	–	–	–	98400 3.26	35743 91.51	–	Картоме трическ ий метод	0.10	$Mt=\sqrt{(0.07^2+0.07^2)}=0.10$
86:10: 01010 43:12 3(1)	н126 О	–	–	–	98400 5.75	35743 92.24	–	Картоме трическ ий метод	0.10	$Mt=\sqrt{(0.07^2+0.07^2)}=0.10$
86:10: 01010 43:12 3(1)	н127 О	–	–	–	98400 7.10	35743 87.37	–	Картоме трическ ий метод	0.10	$Mt=\sqrt{(0.07^2+0.07^2)}=0.10$

86:10: 01010 43:12 3(1)	н128 О	—	—	—	98400 4.60	35743 86.63	—	Картоме трическ ий метод	0.10	$Mt=\sqrt{(0.07^2+0.07^2)}=0.10$
86:10: 01010 43:12 3(1)	н129 О	—	—	—	98400 3.78	35743 85.21	—	Картоме трическ ий метод	0.10	$Mt=\sqrt{(0.07^2+0.07^2)}=0.10$
86:10: 01010 43:12 3(1)	н130 О	—	—	—	98400 4.61	35743 82.33	—	Картоме трическ ий метод	0.10	$Mt=\sqrt{(0.07^2+0.07^2)}=0.10$
86:10: 01010 43:12 3(1)	н131 О	—	—	—	98400 6.52	35743 82.80	—	Картоме трическ ий метод	0.10	$Mt=\sqrt{(0.07^2+0.07^2)}=0.10$
86:10: 01010 43:12 3(1)	н132 О	—	—	—	98400 7.19	35743 80.33	—	Картоме трическ ий метод	0.10	$Mt=\sqrt{(0.07^2+0.07^2)}=0.10$
86:10: 01010 43:12 3(1)	н133 О	—	—	—	98401 0.19	35743 81.15	—	Картоме трическ ий метод	0.10	$Mt=\sqrt{(0.07^2+0.07^2)}=0.10$
86:10: 01010 43:12 3(1)	н134 О	—	—	—	98401 9.85	35743 46.39	—	Картоме трическ ий метод	0.10	$Mt=\sqrt{(0.07^2+0.07^2)}=0.10$
86:10: 01010 43:12 3(1)	н98О	—	—	—	98406 1.14	35743 57.93	—	Картоме трическ ий метод	0.10	$Mt=\sqrt{(0.07^2+0.07^2)}=0.10$

2. Характеристики здания, сооружения, объекта незавершенного строительства с кадастровым номером (обозначением) 86:10:0101043:123

№ п/п	Наименование характеристики	Значение характеристики
1	2	3
1	Вид объекта недвижимости	Здание
2	Ранее присвоенный государственный учетный номер здания, сооружения, объекта незавершенного строительства (кадастровый, инвентарный или условный номер)	—
3	Кадастровый номер земельного участка (земельных участков), в границах которого (которых) расположено здание, сооружение, объект незавершенного строительства	86:10:0101210:13
4	Номер кадастрового квартала	86:10:0101210

	(кадастровых кварталов), в пределах которого (которых) расположено здание, сооружение, объект незавершенного строительства	
5	Адрес здания, сооружения, объекта незавершенного строительства	Ханты-Мансийский Автономный округ - Югра АО, Сургут г, Быстринская ул, 18 д, корп. 4
	Местоположение здания, сооружения, объекта незавершенного строительства	—
	Дополнительные сведения о местоположении	—
6	Иные сведения	—

Описание местоположения здания, сооружения, объекта незавершенного строительства на земельном участке

1. Сведения о характерных точках контура

вид объекта недвижимости (здание, сооружение, объект незавершенного строительства)

Здание

кадастровый номер (обозначение) 86:10:0101030:331

Зона № МСК-86

Номер контура	Номера характерных точек контура	Существующие			Уточненные			Метод определения координат	Средняя квадратическая погрешность определения координат характерной точки (Mt), м	Формулы, примененные для расчета средней квадратической погрешности определения координат характерной точки (Mt), м
		Координаты, м		R, м	Координаты, м		R, м			
		X	Y		X	Y				
1	2	3	4	5	6	7	8	9	10	11
86:10:0101030:331(1)	н135 О	—	—	—	983915.44	3574337.92	—	Картометрический метод	0.10	$Mt=\sqrt{(0.07^2+0.07^2)}=0.10$
86:10:0101030:331(1)	н136 О	—	—	—	983909.54	3574358.78	—	Картометрический метод	0.10	$Mt=\sqrt{(0.07^2+0.07^2)}=0.10$
86:10:0101030:331(1)	н137 О	—	—	—	983896.85	3574355.25	—	Картометрический метод	0.10	$Mt=\sqrt{(0.07^2+0.07^2)}=0.10$
86:10:	н138	—	—	—	98389	35743	—	Картоме	0.10	$Mt=\sqrt{(0.07^2+0.07^2)}$

01010 30:33 1(1)	О				9.26	46.56		трическ ий метод		$7^2)=0.10$
86:10: 01010 30:33 1(1)	н139 О	—	—	—	98389 5.98	35743 45.64	—	Картоме трическ ий метод	0.10	$Mt=\sqrt{(0.07^2+0.07^2)}=0.10$
86:10: 01010 30:33 1(1)	н140 О	—	—	—	98389 8.44	35743 36.90	—	Картоме трическ ий метод	0.10	$Mt=\sqrt{(0.07^2+0.07^2)}=0.10$
86:10: 01010 30:33 1(1)	н141 О	—	—	—	98390 3.01	35743 34.47	—	Картоме трическ ий метод	0.10	$Mt=\sqrt{(0.07^2+0.07^2)}=0.10$
86:10: 01010 30:33 1(1)	н135 О	—	—	—	98391 5.44	35743 37.92	—	Картоме трическ ий метод	0.10	$Mt=\sqrt{(0.07^2+0.07^2)}=0.10$

2. Характеристики здания, сооружения, объекта незавершенного строительства с кадастровым номером (обозначением) 86:10:0101030:331

№ п/п	Наименование характеристики	Значение характеристики
1	2	3
1	Вид объекта недвижимости	Здание
2	Ранее присвоенный государственный учетный номер здания, сооружения, объекта незавершенного строительства (кадастровый, инвентарный или условный номер)	—
3	Кадастровый номер земельного участка (земельных участков), в границах которого (которых) расположено здание, сооружение, объект незавершенного строительства	86:10:0101210:40
4	Номер кадастрового квартала (кадастровых кварталов), в пределах которого (которых) расположено здание, сооружение, объект незавершенного строительства	86:10:0101210
5	Адрес здания, сооружения, объекта незавершенного строительства	Ханты-Мансийский Автономный округ - Югра АО, Сургут г, 30 лет Победы ул, 37 д, корп.5
	Местоположение здания, сооружения, объекта незавершенного строительства	—
	Дополнительные сведения о местоположении	—

6	Иные сведения				—						
Описание местоположения здания, сооружения, объекта незавершенного строительства на земельном участке											
1. Сведения о характерных точках контура вид объекта недвижимости (здание, сооружение, объект незавершенного строительства) Здание кадастровый номер (обозначение) 86:10:0101030:338 Зона № МСК-86											
Номер контура	Номер характерных точек контура	Существующие			Уточненные			Метод определения координат	Средняя квадратическая погрешность определения координат характерной точки (Mt), м	Формулы, примененные для расчета средней квадратической погрешности определения координат характерной точки (Mt), м	
		Координаты, м		R, м	Координаты, м		R, м				
		X	Y		X	Y					
1	2	3	4	5	6	7	8	9	10	11	
86:10:0101030:338(1)	н142 О	—	—	—	98387 5.87	35747 46.54	—	Картометрический метод	0.10	$Mt=\sqrt{(0.07^2+0.07^2)}=0.10$	
86:10:0101030:338(1)	н143 О	—	—	—	98387 4.28	35747 42.50	—	Картометрический метод	0.10	$Mt=\sqrt{(0.07^2+0.07^2)}=0.10$	
86:10:0101030:338(1)	н144 О	—	—	—	98385 7.53	35747 49.17	—	Картометрический метод	0.10	$Mt=\sqrt{(0.07^2+0.07^2)}=0.10$	
86:10:0101030:338(1)	н145 О	—	—	—	98386 4.15	35747 65.75	—	Картометрический метод	0.10	$Mt=\sqrt{(0.07^2+0.07^2)}=0.10$	
86:10:0101030:338(1)	н146 О	—	—	—	98386 8.12	35747 64.20	—	Картометрический метод	0.10	$Mt=\sqrt{(0.07^2+0.07^2)}=0.10$	
86:10:0101030:338(1)	н147 О	—	—	—	98386 7.85	35747 63.50	—	Картометрический метод	0.10	$Mt=\sqrt{(0.07^2+0.07^2)}=0.10$	
86:10:0101030:338(1)	н148 О	—	—	—	98387 9.76	35747 58.87	—	Картометрический метод	0.10	$Mt=\sqrt{(0.07^2+0.07^2)}=0.10$	

30:33 8(1)								ий метод		
86:10: 01010 30:33 8(1)	н149 О	—	—	—	98387 9.91	35747 58.73	—	Картоме трическ ий метод	0.10	$Mt=\sqrt{(0.07^2+0.07^2)}=0.10$
86:10: 01010 30:33 8(1)	н150 О	—	—	—	98387 5.21	35747 46.79	—	Картоме трическ ий метод	0.10	$Mt=\sqrt{(0.07^2+0.07^2)}=0.10$
86:10: 01010 30:33 8(1)	н142 О	—	—	—	98387 5.87	35747 46.54	—	Картоме трическ ий метод	0.10	$Mt=\sqrt{(0.07^2+0.07^2)}=0.10$

2. Характеристики здания, сооружения, объекта незавершенного строительства с кадастровым номером (обозначением) 86:10:0101030:338

№ п/п	Наименование характеристики	Значение характеристики
1	2	3
1	Вид объекта недвижимости	Здание
2	Ранее присвоенный государственный учетный номер здания, сооружения, объекта незавершенного строительства (кадастровый, инвентарный или условный номер)	—
3	Кадастровый номер земельного участка (земельных участков), в границах которого (которых) расположено здание, сооружение, объект незавершенного строительства	86:10:0101210:2,86:10:0101210:4
4	Номер кадастрового квартала (кадастровых кварталов), в пределах которого (которых) расположено здание, сооружение, объект незавершенного строительства	86:10:0101210
5	Адрес здания, сооружения, объекта незавершенного строительства	Ханты-Мансийский Автономный округ - Югра АО, Сургут г, 30 лет Победы ул, д. 43а
	Местоположение здания, сооружения, объекта незавершенного строительства	—
	Дополнительные сведения о местоположении	—
6	Иные сведения	—

Описание местоположения здания, сооружения, объекта незавершенного строительства на земельном участке

1. Сведения о характерных точках контура

вид объекта недвижимости (здание, сооружение, объект незавершенного строительства)

Здание

кадастровый номер (обозначение) 86:10:0000000:7067

Зона № МСК-86

Номер контура	Номера характерных точек контура	Существующие			Уточненные			Метод определения координат	Средняя квадратическая погрешность определения координат характерной точки (Mt), м	Формулы, примененные для расчета средней квадратической погрешности определения координат характерной точки (Mt), м
		Координаты, м		R, м	Координаты, м		R, м			
		X	Y		X	Y				
1	2	3	4	5	6	7	8	9	10	11
86:10:000000:7067(1)	н151 О	—	—	—	983994.38	3574707.44	—	Картометрический метод	0.10	$Mt=\sqrt{(0.07^2+0.07^2)}=0.10$
86:10:000000:7067(1)	н152 О	—	—	—	983991.74	3574716.57	—	Картометрический метод	0.10	$Mt=\sqrt{(0.07^2+0.07^2)}=0.10$
86:10:000000:7067(1)	н153 О	—	—	—	983988.54	3574728.27	—	Картометрический метод	0.10	$Mt=\sqrt{(0.07^2+0.07^2)}=0.10$
86:10:000000:7067(1)	н154 О	—	—	—	983976.32	3574724.85	—	Картометрический метод	0.10	$Mt=\sqrt{(0.07^2+0.07^2)}=0.10$
86:10:000000:7067(1)	н155 О	—	—	—	983967.37	3574722.38	—	Картометрический метод	0.10	$Mt=\sqrt{(0.07^2+0.07^2)}=0.10$
86:10:000000:7067(1)	н156 О	—	—	—	983971.49	3574707.68	—	Картометрический метод	0.10	$Mt=\sqrt{(0.07^2+0.07^2)}=0.10$
86:10:000000:7067(1)	н157 О	—	—	—	983976.54	3574709.05	—	Картометрический метод	0.10	$Mt=\sqrt{(0.07^2+0.07^2)}=0.10$
86:10:000000:7067(1)	н158 О	—	—	—	983977.40	3574705.87	—	Картометрический метод	0.10	$Mt=\sqrt{(0.07^2+0.07^2)}=0.10$

67(1)								метод		
86:10:000000:7067(1)	н159 О	—	—	—	98398 6.53	35747 08.31	—	Картометрический метод	0.10	$Mt=\sqrt{(0.07^2+0.07^2)}=0.10$
86:10:000000:7067(1)	н160 О	—	—	—	98398 7.31	35747 05.39	—	Картометрический метод	0.10	$Mt=\sqrt{(0.07^2+0.07^2)}=0.10$
86:10:000000:7067(1)	н151 О	—	—	—	98399 4.38	35747 07.44	—	Картометрический метод	0.10	$Mt=\sqrt{(0.07^2+0.07^2)}=0.10$

2. Характеристики здания, сооружения, объекта незавершенного строительства с кадастровым номером (обозначением) 86:10:0000000:7067

№ п/п	Наименование характеристики	Значение характеристики
1	2	3
1	Вид объекта недвижимости	Здание
2	Ранее присвоенный государственный учетный номер здания, сооружения, объекта незавершенного строительства (кадастровый, инвентарный или условный номер)	—
3	Кадастровый номер земельного участка (земельных участков), в границах которого (которых) расположено здание, сооружение, объект незавершенного строительства	86:10:0101210:14
4	Номер кадастрового квартала (кадастровых кварталов), в пределах которого (которых) расположено здание, сооружение, объект незавершенного строительства	86:10:0101210
5	Адрес здания, сооружения, объекта незавершенного строительства	Ханты-Мансийский Автономный округ - Югра АО, Сургут г, Быстринская ул, д.22
	Местоположение здания, сооружения, объекта незавершенного строительства	—
	Дополнительные сведения о местоположении	—
6	Иные сведения	—

Описание местоположения здания, сооружения, объекта незавершенного строительства на земельном участке

1. Сведения о характерных точках контура

вид объекта недвижимости (здание, сооружение, объект незавершенного строительства)

Здание
кадастровый номер (обозначение) 86:10:0101030:635
Зона № МСК-86

Номер контура	Номера характерных точек контура	Существующие		R, м	Уточненные		R, м	Метод определения координат	Средняя квадратическая погрешность определения координат характерной точки (Mt), м	Формулы, примененные для расчета средней квадратической погрешности определения координат характерной точки (Mt), м
		Координаты, м			Координаты, м					
		X	Y		X	Y				
1	2	3	4	5	6	7	8	9	10	11
86:10:0101030:635(1)	н161 О	—	—	—	98394 4.46	35747 79.22	—	Картометрический метод	0.10	$Mt=\sqrt{(0.07^2+0.07^2)}=0.10$
86:10:0101030:635(1)	н162 О	—	—	—	98394 4.68	35747 82.22	—	Картометрический метод	0.10	$Mt=\sqrt{(0.07^2+0.07^2)}=0.10$
86:10:0101030:635(1)	н163 О	—	—	—	98394 4.54	35747 82.69	—	Картометрический метод	0.10	$Mt=\sqrt{(0.07^2+0.07^2)}=0.10$
86:10:0101030:635(1)	н164 О	—	—	—	98394 2.25	35747 82.01	—	Картометрический метод	0.10	$Mt=\sqrt{(0.07^2+0.07^2)}=0.10$
86:10:0101030:635(1)	н165 О	—	—	—	98394 1.50	35747 84.49	—	Картометрический метод	0.10	$Mt=\sqrt{(0.07^2+0.07^2)}=0.10$
86:10:0101030:635(1)	н166 О	—	—	—	98394 3.78	35747 85.19	—	Картометрический метод	0.10	$Mt=\sqrt{(0.07^2+0.07^2)}=0.10$
86:10:0101030:635(1)	н167 О	—	—	—	98394 3.63	35747 85.67	—	Картометрический метод	0.10	$Mt=\sqrt{(0.07^2+0.07^2)}=0.10$
86:10:0101030:635(1)	н168 О	—	—	—	98394 2.08	35747 87.99	—	Картометрический метод	0.10	$Mt=\sqrt{(0.07^2+0.07^2)}=0.10$

86:10: 01010 30:63 5(1)	н169 О	–	–	–	98394 0.89	35747 92.11	–	Картоме трическ ий метод	0.10	$Mt=\sqrt{(0.07^2+0.07^2)}=0.10$
86:10: 01010 30:63 5(1)	н170 О	–	–	–	98394 6.46	35747 93.56	–	Картоме трическ ий метод	0.10	$Mt=\sqrt{(0.07^2+0.07^2)}=0.10$
86:10: 01010 30:63 5(1)	н171 О	–	–	–	98394 6.72	35747 93.76	–	Картоме трическ ий метод	0.10	$Mt=\sqrt{(0.07^2+0.07^2)}=0.10$
86:10: 01010 30:63 5(1)	н172 О	–	–	–	98394 6.80	35747 93.89	–	Картоме трическ ий метод	0.10	$Mt=\sqrt{(0.07^2+0.07^2)}=0.10$
86:10: 01010 30:63 5(1)	н173 О	–	–	–	98394 6.81	35747 94.15	–	Картоме трическ ий метод	0.10	$Mt=\sqrt{(0.07^2+0.07^2)}=0.10$
86:10: 01010 30:63 5(1)	н174 О	–	–	–	98394 5.54	35747 98.86	–	Картоме трическ ий метод	0.10	$Mt=\sqrt{(0.07^2+0.07^2)}=0.10$
86:10: 01010 30:63 5(1)	н175 О	–	–	–	98394 5.84	35748 01.83	–	Картоме трическ ий метод	0.10	$Mt=\sqrt{(0.07^2+0.07^2)}=0.10$
86:10: 01010 30:63 5(1)	н176 О	–	–	–	98394 5.71	35748 02.31	–	Картоме трическ ий метод	0.10	$Mt=\sqrt{(0.07^2+0.07^2)}=0.10$
86:10: 01010 30:63 5(1)	н177 О	–	–	–	98394 3.30	35748 01.66	–	Картоме трическ ий метод	0.10	$Mt=\sqrt{(0.07^2+0.07^2)}=0.10$
86:10: 01010 30:63 5(1)	н178 О	–	–	–	98394 2.62	35748 04.17	–	Картоме трическ ий метод	0.10	$Mt=\sqrt{(0.07^2+0.07^2)}=0.10$
86:10: 01010 30:63 5(1)	н179 О	–	–	–	98394 5.03	35748 04.82	–	Картоме трическ ий метод	0.10	$Mt=\sqrt{(0.07^2+0.07^2)}=0.10$
86:10: 01010 30:63 5(1)	н180 О	–	–	–	98394 4.90	35748 05.31	–	Картоме трическ ий метод	0.10	$Mt=\sqrt{(0.07^2+0.07^2)}=0.10$
86:10: 01010 30:63 5(1)	н181 О	–	–	–	98394 3.20	35748 07.57	–	Картоме трическ ий метод	0.10	$Mt=\sqrt{(0.07^2+0.07^2)}=0.10$

86:10: 01010 30:63 5(1)	н182 О	–	–	–	98394 1.90	35748 12.33	–	Картоме трическ ий метод	0.10	$Mt=\sqrt{(0.07^2+0.07^2)}=0.10$
86:10: 01010 30:63 5(1)	н183 О	–	–	–	98394 1.74	35748 12.53	–	Картоме трическ ий метод	0.10	$Mt=\sqrt{(0.07^2+0.07^2)}=0.10$
86:10: 01010 30:63 5(1)	н184 О	–	–	–	98394 1.57	35748 12.68	–	Картоме трическ ий метод	0.10	$Mt=\sqrt{(0.07^2+0.07^2)}=0.10$
86:10: 01010 30:63 5(1)	н185 О	–	–	–	98394 1.31	35748 12.71	–	Картоме трическ ий метод	0.10	$Mt=\sqrt{(0.07^2+0.07^2)}=0.10$
86:10: 01010 30:63 5(1)	н186 О	–	–	–	98394 0.33	35748 12.50	–	Картоме трическ ий метод	0.10	$Mt=\sqrt{(0.07^2+0.07^2)}=0.10$
86:10: 01010 30:63 5(1)	н187 О	–	–	–	98393 9.51	35748 15.47	–	Картоме трическ ий метод	0.10	$Mt=\sqrt{(0.07^2+0.07^2)}=0.10$
86:10: 01010 30:63 5(1)	н188 О	–	–	–	98393 9.34	35748 15.68	–	Картоме трическ ий метод	0.10	$Mt=\sqrt{(0.07^2+0.07^2)}=0.10$
86:10: 01010 30:63 5(1)	н189 О	–	–	–	98393 9.17	35748 15.81	–	Картоме трическ ий метод	0.10	$Mt=\sqrt{(0.07^2+0.07^2)}=0.10$
86:10: 01010 30:63 5(1)	н190 О	–	–	–	98393 8.87	35748 15.87	–	Картоме трическ ий метод	0.10	$Mt=\sqrt{(0.07^2+0.07^2)}=0.10$
86:10: 01010 30:63 5(1)	н191 О	–	–	–	98393 5.71	35748 15.06	–	Картоме трическ ий метод	0.10	$Mt=\sqrt{(0.07^2+0.07^2)}=0.10$
86:10: 01010 30:63 5(1)	н192 О	–	–	–	98393 5.47	35748 16.02	–	Картоме трическ ий метод	0.10	$Mt=\sqrt{(0.07^2+0.07^2)}=0.10$
86:10: 01010 30:63 5(1)	н193 О	–	–	–	98393 5.44	35748 16.07	–	Картоме трическ ий метод	0.10	$Mt=\sqrt{(0.07^2+0.07^2)}=0.10$
86:10: 01010 30:63 5(1)	н194 О	–	–	–	98393 5.37	35748 16.40	–	Картоме трическ ий метод	0.10	$Mt=\sqrt{(0.07^2+0.07^2)}=0.10$

86:10: 01010 30:63 5(1)	н195 О	—	—	—	98393 5.26	35748 16.84	—	Картоме трическ ий метод	0.10	$Mt=\sqrt{(0.07^2+0.07^2)}=0.10$
86:10: 01010 30:63 5(1)	н196 О	—	—	—	98393 5.09	35748 17.06	—	Картоме трическ ий метод	0.10	$Mt=\sqrt{(0.07^2+0.07^2)}=0.10$
86:10: 01010 30:63 5(1)	н197 О	—	—	—	98393 4.92	35748 17.16	—	Картоме трическ ий метод	0.10	$Mt=\sqrt{(0.07^2+0.07^2)}=0.10$
86:10: 01010 30:63 5(1)	н198 О	—	—	—	98393 4.62	35748 17.21	—	Картоме трическ ий метод	0.10	$Mt=\sqrt{(0.07^2+0.07^2)}=0.10$
86:10: 01010 30:63 5(1)	н199 О	—	—	—	98393 0.42	35748 16.06	—	Картоме трическ ий метод	0.10	$Mt=\sqrt{(0.07^2+0.07^2)}=0.10$
86:10: 01010 30:63 5(1)	н200 О	—	—	—	98393 0.22	35748 15.84	—	Картоме трическ ий метод	0.10	$Mt=\sqrt{(0.07^2+0.07^2)}=0.10$
86:10: 01010 30:63 5(1)	н201 О	—	—	—	98393 0.10	35748 15.60	—	Картоме трическ ий метод	0.10	$Mt=\sqrt{(0.07^2+0.07^2)}=0.10$
86:10: 01010 30:63 5(1)	н202 О	—	—	—	98393 0.09	35748 15.32	—	Картоме трическ ий метод	0.10	$Mt=\sqrt{(0.07^2+0.07^2)}=0.10$
86:10: 01010 30:63 5(1)	н203 О	—	—	—	98393 0.73	35748 13.07	—	Картоме трическ ий метод	0.10	$Mt=\sqrt{(0.07^2+0.07^2)}=0.10$
86:10: 01010 30:63 5(1)	н204 О	—	—	—	98392 6.83	35748 11.98	—	Картоме трическ ий метод	0.10	$Mt=\sqrt{(0.07^2+0.07^2)}=0.10$
86:10: 01010 30:63 5(1)	н205 О	—	—	—	98392 6.60	35748 11.83	—	Картоме трическ ий метод	0.10	$Mt=\sqrt{(0.07^2+0.07^2)}=0.10$
86:10: 01010 30:63 5(1)	н206 О	—	—	—	98392 6.51	35748 11.57	—	Картоме трическ ий метод	0.10	$Mt=\sqrt{(0.07^2+0.07^2)}=0.10$
86:10: 01010 30:63 5(1)	н207 О	—	—	—	98392 6.43	35748 11.35	—	Картоме трическ ий метод	0.10	$Mt=\sqrt{(0.07^2+0.07^2)}=0.10$

86:10: 01010 30:63 5(1)	н208 О	—	—	—	98392 8.61	35748 03.54	—	Картоме трическ ий метод	0.10	$Mt=\sqrt{(0.07^2+0.07^2)}=0.10$
86:10: 01010 30:63 5(1)	н209 О	—	—	—	98392 7.29	35748 03.12	—	Картоме трическ ий метод	0.10	$Mt=\sqrt{(0.07^2+0.07^2)}=0.10$
86:10: 01010 30:63 5(1)	н210 О	—	—	—	98392 7.44	35748 02.61	—	Картоме трическ ий метод	0.10	$Mt=\sqrt{(0.07^2+0.07^2)}=0.10$
86:10: 01010 30:63 5(1)	н211 О	—	—	—	98392 8.44	35748 00.62	—	Картоме трическ ий метод	0.10	$Mt=\sqrt{(0.07^2+0.07^2)}=0.10$
86:10: 01010 30:63 5(1)	н212 О	—	—	—	98392 8.58	35748 00.21	—	Картоме трическ ий метод	0.10	$Mt=\sqrt{(0.07^2+0.07^2)}=0.10$
86:10: 01010 30:63 5(1)	н213 О	—	—	—	98392 8.57	35747 97.98	—	Картоме трическ ий метод	0.10	$Mt=\sqrt{(0.07^2+0.07^2)}=0.10$
86:10: 01010 30:63 5(1)	н214 О	—	—	—	98392 8.70	35747 97.51	—	Картоме трическ ий метод	0.10	$Mt=\sqrt{(0.07^2+0.07^2)}=0.10$
86:10: 01010 30:63 5(1)	н215 О	—	—	—	98393 0.17	35747 97.92	—	Картоме трическ ий метод	0.10	$Mt=\sqrt{(0.07^2+0.07^2)}=0.10$
86:10: 01010 30:63 5(1)	н216 О	—	—	—	98393 1.58	35747 92.99	—	Картоме трическ ий метод	0.10	$Mt=\sqrt{(0.07^2+0.07^2)}=0.10$
86:10: 01010 30:63 5(1)	н217 О	—	—	—	98393 1.62	35747 92.89	—	Картоме трическ ий метод	0.10	$Mt=\sqrt{(0.07^2+0.07^2)}=0.10$
86:10: 01010 30:63 5(1)	н218 О	—	—	—	98393 1.87	35747 92.77	—	Картоме трическ ий метод	0.10	$Mt=\sqrt{(0.07^2+0.07^2)}=0.10$
86:10: 01010 30:63 5(1)	н219 О	—	—	—	98393 2.45	35747 92.84	—	Картоме трическ ий метод	0.10	$Mt=\sqrt{(0.07^2+0.07^2)}=0.10$
86:10: 01010 30:63 5(1)	н220 О	—	—	—	98393 3.16	35747 93.00	—	Картоме трическ ий метод	0.10	$Mt=\sqrt{(0.07^2+0.07^2)}=0.10$

86:10: 01010 30:63 5(1)	н221 О	–	–	–	98393 3.62	35747 91.27	–	Картоме трическ ий метод	0.10	$Mt=\sqrt{(0.07^2+0.07^2)}=0.10$
86:10: 01010 30:63 5(1)	н222 О	–	–	–	98393 1.08	35747 90.63	–	Картоме трическ ий метод	0.10	$Mt=\sqrt{(0.07^2+0.07^2)}=0.10$
86:10: 01010 30:63 5(1)	н223 О	–	–	–	98392 8.05	35747 89.89	–	Картоме трическ ий метод	0.10	$Mt=\sqrt{(0.07^2+0.07^2)}=0.10$
86:10: 01010 30:63 5(1)	н224 О	–	–	–	98392 7.83	35747 89.78	–	Картоме трическ ий метод	0.10	$Mt=\sqrt{(0.07^2+0.07^2)}=0.10$
86:10: 01010 30:63 5(1)	н225 О	–	–	–	98392 7.62	35747 89.47	–	Картоме трическ ий метод	0.10	$Mt=\sqrt{(0.07^2+0.07^2)}=0.10$
86:10: 01010 30:63 5(1)	н226 О	–	–	–	98392 7.65	35747 89.08	–	Картоме трическ ий метод	0.10	$Mt=\sqrt{(0.07^2+0.07^2)}=0.10$
86:10: 01010 30:63 5(1)	н227 О	–	–	–	98392 8.21	35747 86.68	–	Картоме трическ ий метод	0.10	$Mt=\sqrt{(0.07^2+0.07^2)}=0.10$
86:10: 01010 30:63 5(1)	н228 О	–	–	–	98392 7.37	35747 86.56	–	Картоме трическ ий метод	0.10	$Mt=\sqrt{(0.07^2+0.07^2)}=0.10$
86:10: 01010 30:63 5(1)	н229 О	–	–	–	98392 7.11	35747 86.43	–	Картоме трическ ий метод	0.10	$Mt=\sqrt{(0.07^2+0.07^2)}=0.10$
86:10: 01010 30:63 5(1)	н230 О	–	–	–	98392 6.92	35747 86.17	–	Картоме трическ ий метод	0.10	$Mt=\sqrt{(0.07^2+0.07^2)}=0.10$
86:10: 01010 30:63 5(1)	н231 О	–	–	–	98392 6.86	35747 85.94	–	Картоме трическ ий метод	0.10	$Mt=\sqrt{(0.07^2+0.07^2)}=0.10$
86:10: 01010 30:63 5(1)	н232 О	–	–	–	98392 8.21	35747 81.03	–	Картоме трическ ий метод	0.10	$Mt=\sqrt{(0.07^2+0.07^2)}=0.10$
86:10: 01010 30:63 5(1)	н233 О	–	–	–	98392 6.77	35747 80.64	–	Картоме трическ ий метод	0.10	$Mt=\sqrt{(0.07^2+0.07^2)}=0.10$

86:10: 01010 30:63 5(1)	н234 О	—	—	—	98392 6.90	35747 80.15	—	Картоме трическ ий метод	0.10	$Mt=\sqrt{(0.07^2+0.07^2)}=0.10$
86:10: 01010 30:63 5(1)	н235 О	—	—	—	98392 8.07	35747 78.18	—	Картоме трическ ий метод	0.10	$Mt=\sqrt{(0.07^2+0.07^2)}=0.10$
86:10: 01010 30:63 5(1)	н236 О	—	—	—	98392 8.15	35747 77.81	—	Картоме трическ ий метод	0.10	$Mt=\sqrt{(0.07^2+0.07^2)}=0.10$
86:10: 01010 30:63 5(1)	н237 О	—	—	—	98392 8.14	35747 75.50	—	Картоме трическ ий метод	0.10	$Mt=\sqrt{(0.07^2+0.07^2)}=0.10$
86:10: 01010 30:63 5(1)	н238 О	—	—	—	98392 8.29	35747 74.99	—	Картоме трическ ий метод	0.10	$Mt=\sqrt{(0.07^2+0.07^2)}=0.10$
86:10: 01010 30:63 5(1)	н239 О	—	—	—	98392 9.77	35747 75.38	—	Картоме трическ ий метод	0.10	$Mt=\sqrt{(0.07^2+0.07^2)}=0.10$
86:10: 01010 30:63 5(1)	н240 О	—	—	—	98393 1.92	35747 67.59	—	Картоме трическ ий метод	0.10	$Mt=\sqrt{(0.07^2+0.07^2)}=0.10$
86:10: 01010 30:63 5(1)	н241 О	—	—	—	98393 2.14	35747 67.20	—	Картоме трическ ий метод	0.10	$Mt=\sqrt{(0.07^2+0.07^2)}=0.10$
86:10: 01010 30:63 5(1)	н242 О	—	—	—	98393 2.55	35747 67.17	—	Картоме трическ ий метод	0.10	$Mt=\sqrt{(0.07^2+0.07^2)}=0.10$
86:10: 01010 30:63 5(1)	н243 О	—	—	—	98393 6.58	35747 68.06	—	Картоме трическ ий метод	0.10	$Mt=\sqrt{(0.07^2+0.07^2)}=0.10$
86:10: 01010 30:63 5(1)	н244 О	—	—	—	98393 7.16	35747 65.99	—	Картоме трическ ий метод	0.10	$Mt=\sqrt{(0.07^2+0.07^2)}=0.10$
86:10: 01010 30:63 5(1)	н245 О	—	—	—	98393 7.49	35747 65.69	—	Картоме трическ ий метод	0.10	$Mt=\sqrt{(0.07^2+0.07^2)}=0.10$
86:10: 01010 30:63 5(1)	н246 О	—	—	—	98393 7.89	35747 65.61	—	Картоме трическ ий метод	0.10	$Mt=\sqrt{(0.07^2+0.07^2)}=0.10$

86:10: 01010 30:63 5(1)	н247 О	–	–	–	98393 8.23	35747 65.61	–	Картоме трическ ий метод	0.10	$Mt=\sqrt{(0.07^2+0.07^2)}=0.10$
86:10: 01010 30:63 5(1)	н248 О	–	–	–	98394 1.80	35747 66.55	–	Картоме трическ ий метод	0.10	$Mt=\sqrt{(0.07^2+0.07^2)}=0.10$
86:10: 01010 30:63 5(1)	н249 О	–	–	–	98394 2.07	35747 66.68	–	Картоме трическ ий метод	0.10	$Mt=\sqrt{(0.07^2+0.07^2)}=0.10$
86:10: 01010 30:63 5(1)	н250 О	–	–	–	98394 2.34	35747 66.95	–	Картоме трическ ий метод	0.10	$Mt=\sqrt{(0.07^2+0.07^2)}=0.10$
86:10: 01010 30:63 5(1)	н251 О	–	–	–	98394 2.33	35747 67.20	–	Картоме трическ ий метод	0.10	$Mt=\sqrt{(0.07^2+0.07^2)}=0.10$
86:10: 01010 30:63 5(1)	н252 О	–	–	–	98394 2.09	35747 68.09	–	Картоме трическ ий метод	0.10	$Mt=\sqrt{(0.07^2+0.07^2)}=0.10$
86:10: 01010 30:63 5(1)	н253 О	–	–	–	98394 1.86	35747 68.95	–	Картоме трическ ий метод	0.10	$Mt=\sqrt{(0.07^2+0.07^2)}=0.10$
86:10: 01010 30:63 5(1)	н254 О	–	–	–	98394 4.83	35747 69.68	–	Картоме трическ ий метод	0.10	$Mt=\sqrt{(0.07^2+0.07^2)}=0.10$
86:10: 01010 30:63 5(1)	н255 О	–	–	–	98394 5.17	35747 70.12	–	Картоме трическ ий метод	0.10	$Mt=\sqrt{(0.07^2+0.07^2)}=0.10$
86:10: 01010 30:63 5(1)	н256 О	–	–	–	98394 5.24	35747 70.37	–	Картоме трическ ий метод	0.10	$Mt=\sqrt{(0.07^2+0.07^2)}=0.10$
86:10: 01010 30:63 5(1)	н257 О	–	–	–	98394 4.55	35747 73.64	–	Картоме трическ ий метод	0.10	$Mt=\sqrt{(0.07^2+0.07^2)}=0.10$
86:10: 01010 30:63 5(1)	н258 О	–	–	–	98394 5.55	35747 73.99	–	Картоме трическ ий метод	0.10	$Mt=\sqrt{(0.07^2+0.07^2)}=0.10$
86:10: 01010 30:63 5(1)	н259 О	–	–	–	98394 5.68	35747 74.21	–	Картоме трическ ий метод	0.10	$Mt=\sqrt{(0.07^2+0.07^2)}=0.10$

86:10: 01010 30:63 5(1)	н260 О	—	—	—	98394 5.68	35747 74.53	—	Картоме трическ ий метод	0.10	$Mt=\sqrt{(0.07^2+0.07^2)}=0.10$
86:10: 01010 30:63 5(1)	н161 О	—	—	—	98394 4.46	35747 79.22	—	Картоме трическ ий метод	0.10	$Mt=\sqrt{(0.07^2+0.07^2)}=0.10$

2. Характеристики здания, сооружения, объекта незавершенного строительства с кадастровым номером (обозначением) 86:10:0101030:635

№ п/п	Наименование характеристики	Значение характеристики
1	2	3
1	Вид объекта недвижимости	Здание
2	Ранее присвоенный государственный учетный номер здания, сооружения, объекта незавершенного строительства (кадастровый, инвентарный или условный номер)	—
3	Кадастровый номер земельного участка (земельных участков), в границах которого (которых) расположено здание, сооружение, объект незавершенного строительства	—
4	Номер кадастрового квартала (кадастровых кварталов), в пределах которого (которых) расположено здание, сооружение, объект незавершенного строительства	86:10:0101210
5	Адрес здания, сооружения, объекта незавершенного строительства	Ханты-Мансийский Автономный округ - Югра АО, Сургут г, 30 лет Победы ул, 43/2 д
	Местоположение здания, сооружения, объекта незавершенного строительства	—
	Дополнительные сведения о местоположении	—
6	Иные сведения	—

Описание местоположения здания, сооружения, объекта незавершенного строительства на земельном участке

**1. Сведения о характерных точках контура
вид объекта недвижимости (здание, сооружение, объект незавершенного строительства)
Здание
кадастровый номер (обозначение) 86:10:0101043:157
Зона № МСК-86**

Номе	Номе	Существующие	Уточненные	Метод	Средн	Формулы,
------	------	--------------	------------	-------	-------	----------

р конт ура	ра харак терн ых точек конту ра	Координаты, м		R, м	Координаты, м		R, м	определ ения координ ат	я квадра тическ ая погре шност ь опреде ления коорди нат характ ерной точки (Mt), м	примененные для расчета средней квадратическо й погрешности определения координат характерной точки (Mt), м
		X	Y		X	Y				
1	2	3	4	5	6	7	8	9	10	11
86:10: 01010 43:15 7(1)	н261 О	–	–	–	98401 1.39	35748 23.14	–	Картоме трическ ий метод	0.10	$Mt=\sqrt{(0.07^2+0.07^2)}=0.10$
86:10: 01010 43:15 7(1)	н262 О	–	–	–	98401 0.63	35748 26.05	–	Картоме трическ ий метод	0.10	$Mt=\sqrt{(0.07^2+0.07^2)}=0.10$
86:10: 01010 43:15 7(1)	н263 О	–	–	–	98401 1.41	35748 26.28	–	Картоме трическ ий метод	0.10	$Mt=\sqrt{(0.07^2+0.07^2)}=0.10$
86:10: 01010 43:15 7(1)	н264 О	–	–	–	98401 1.73	35748 26.46	–	Картоме трическ ий метод	0.10	$Mt=\sqrt{(0.07^2+0.07^2)}=0.10$
86:10: 01010 43:15 7(1)	н265 О	–	–	–	98401 1.89	35748 26.81	–	Картоме трическ ий метод	0.10	$Mt=\sqrt{(0.07^2+0.07^2)}=0.10$
86:10: 01010 43:15 7(1)	н266 О	–	–	–	98401 1.91	35748 27.15	–	Картоме трическ ий метод	0.10	$Mt=\sqrt{(0.07^2+0.07^2)}=0.10$
86:10: 01010 43:15 7(1)	н267 О	–	–	–	98401 0.66	35748 31.88	–	Картоме трическ ий метод	0.10	$Mt=\sqrt{(0.07^2+0.07^2)}=0.10$
86:10: 01010 43:15 7(1)	н268 О	–	–	–	98401 0.85	35748 34.76	–	Картоме трическ ий метод	0.10	$Mt=\sqrt{(0.07^2+0.07^2)}=0.10$
86:10: 01010 43:15 7(1)	н269 О	–	–	–	98401 0.71	35748 35.24	–	Картоме трическ ий метод	0.10	$Mt=\sqrt{(0.07^2+0.07^2)}=0.10$

86:10: 01010 43:15 7(1)	н270 О	–	–	–	98400 8.31	35748 34.54	–	Картоме трическ ий метод	0.10	$Mt=\sqrt{(0.07^2+0.07^2)}=0.10$
86:10: 01010 43:15 7(1)	н271 О	–	–	–	98400 7.61	35748 36.91	–	Картоме трическ ий метод	0.10	$Mt=\sqrt{(0.07^2+0.07^2)}=0.10$
86:10: 01010 43:15 7(1)	н272 О	–	–	–	98401 0.00	35748 37.62	–	Картоме трическ ий метод	0.10	$Mt=\sqrt{(0.07^2+0.07^2)}=0.10$
86:10: 01010 43:15 7(1)	н273 О	–	–	–	98400 9.87	35748 38.10	–	Картоме трическ ий метод	0.10	$Mt=\sqrt{(0.07^2+0.07^2)}=0.10$
86:10: 01010 43:15 7(1)	н274 О	–	–	–	98400 8.15	35748 40.37	–	Картоме трическ ий метод	0.10	$Mt=\sqrt{(0.07^2+0.07^2)}=0.10$
86:10: 01010 43:15 7(1)	н275 О	–	–	–	98400 7.26	35748 43.38	–	Картоме трическ ий метод	0.10	$Mt=\sqrt{(0.07^2+0.07^2)}=0.10$
86:10: 01010 43:15 7(1)	н276 О	–	–	–	98400 6.98	35748 44.52	–	Картоме трическ ий метод	0.10	$Mt=\sqrt{(0.07^2+0.07^2)}=0.10$
86:10: 01010 43:15 7(1)	н277 О	–	–	–	98401 2.24	35748 45.82	–	Картоме трическ ий метод	0.10	$Mt=\sqrt{(0.07^2+0.07^2)}=0.10$
86:10: 01010 43:15 7(1)	н278 О	–	–	–	98401 2.65	35748 46.04	–	Картоме трическ ий метод	0.10	$Mt=\sqrt{(0.07^2+0.07^2)}=0.10$
86:10: 01010 43:15 7(1)	н279 О	–	–	–	98401 2.88	35748 46.36	–	Картоме трическ ий метод	0.10	$Mt=\sqrt{(0.07^2+0.07^2)}=0.10$
86:10: 01010 43:15 7(1)	н280 О	–	–	–	98401 2.94	35748 46.82	–	Картоме трическ ий метод	0.10	$Mt=\sqrt{(0.07^2+0.07^2)}=0.10$
86:10: 01010 43:15 7(1)	н281 О	–	–	–	98401 1.62	35748 51.50	–	Картоме трическ ий метод	0.10	$Mt=\sqrt{(0.07^2+0.07^2)}=0.10$
86:10: 01010 43:15 7(1)	н282 О	–	–	–	98401 1.89	35748 54.20	–	Картоме трическ ий метод	0.10	$Mt=\sqrt{(0.07^2+0.07^2)}=0.10$

86:10: 01010 43:15 7(1)	н283 О	—	—	—	98401 1.77	35748 54.68	—	Картоме трическ ий метод	0.10	$Mt=\sqrt{(0.07^2+0.07^2)}=0.10$
86:10: 01010 43:15 7(1)	н284 О	—	—	—	98400 9.36	35748 54.02	—	Картоме трическ ий метод	0.10	$Mt=\sqrt{(0.07^2+0.07^2)}=0.10$
86:10: 01010 43:15 7(1)	н285 О	—	—	—	98400 8.68	35748 56.53	—	Картоме трическ ий метод	0.10	$Mt=\sqrt{(0.07^2+0.07^2)}=0.10$
86:10: 01010 43:15 7(1)	н286 О	—	—	—	98401 1.09	35748 57.17	—	Картоме трическ ий метод	0.10	$Mt=\sqrt{(0.07^2+0.07^2)}=0.10$
86:10: 01010 43:15 7(1)	н287 О	—	—	—	98401 0.96	35748 57.66	—	Картоме трическ ий метод	0.10	$Mt=\sqrt{(0.07^2+0.07^2)}=0.10$
86:10: 01010 43:15 7(1)	н288 О	—	—	—	98400 9.16	35748 59.93	—	Картоме трическ ий метод	0.10	$Mt=\sqrt{(0.07^2+0.07^2)}=0.10$
86:10: 01010 43:15 7(1)	н289 О	—	—	—	98400 7.92	35748 64.72	—	Картоме трическ ий метод	0.10	$Mt=\sqrt{(0.07^2+0.07^2)}=0.10$
86:10: 01010 43:15 7(1)	н290 О	—	—	—	98400 7.77	35748 64.97	—	Картоме трическ ий метод	0.10	$Mt=\sqrt{(0.07^2+0.07^2)}=0.10$
86:10: 01010 43:15 7(1)	н291 О	—	—	—	98400 7.55	35748 65.18	—	Картоме трическ ий метод	0.10	$Mt=\sqrt{(0.07^2+0.07^2)}=0.10$
86:10: 01010 43:15 7(1)	н292 О	—	—	—	98400 7.24	35748 65.29	—	Картоме трическ ий метод	0.10	$Mt=\sqrt{(0.07^2+0.07^2)}=0.10$
86:10: 01010 43:15 7(1)	н293 О	—	—	—	98400 6.33	35748 65.09	—	Картоме трическ ий метод	0.10	$Mt=\sqrt{(0.07^2+0.07^2)}=0.10$
86:10: 01010 43:15 7(1)	н294 О	—	—	—	98400 5.59	35748 67.74	—	Картоме трическ ий метод	0.10	$Mt=\sqrt{(0.07^2+0.07^2)}=0.10$
86:10: 01010 43:15 7(1)	н295 О	—	—	—	98400 5.48	35748 67.92	—	Картоме трическ ий метод	0.10	$Mt=\sqrt{(0.07^2+0.07^2)}=0.10$

86:10: 01010 43:15 7(1)	н296 О	–	–	–	98400 5.21	35748 68.22	–	Картоме трическ ий метод	0.10	$Mt=\sqrt{(0.07^2+0.07^2)}=0.10$
86:10: 01010 43:15 7(1)	н297 О	–	–	–	98400 4.99	35748 68.35	–	Картоме трическ ий метод	0.10	$Mt=\sqrt{(0.07^2+0.07^2)}=0.10$
86:10: 01010 43:15 7(1)	н298 О	–	–	–	98400 4.68	35748 68.38	–	Картоме трическ ий метод	0.10	$Mt=\sqrt{(0.07^2+0.07^2)}=0.10$
86:10: 01010 43:15 7(1)	н299 О	–	–	–	98400 1.83	35748 67.53	–	Картоме трическ ий метод	0.10	$Mt=\sqrt{(0.07^2+0.07^2)}=0.10$
86:10: 01010 43:15 7(1)	н300 О	–	–	–	98400 1.26	35748 69.33	–	Картоме трическ ий метод	0.10	$Mt=\sqrt{(0.07^2+0.07^2)}=0.10$
86:10: 01010 43:15 7(1)	н301 О	–	–	–	98400 1.08	35748 69.54	–	Картоме трическ ий метод	0.10	$Mt=\sqrt{(0.07^2+0.07^2)}=0.10$
86:10: 01010 43:15 7(1)	н302 О	–	–	–	98400 0.99	35748 69.60	–	Картоме трическ ий метод	0.10	$Mt=\sqrt{(0.07^2+0.07^2)}=0.10$
86:10: 01010 43:15 7(1)	н303 О	–	–	–	98400 0.93	35748 69.63	–	Картоме трическ ий метод	0.10	$Mt=\sqrt{(0.07^2+0.07^2)}=0.10$
86:10: 01010 43:15 7(1)	н304 О	–	–	–	98400 0.84	35748 69.65	–	Картоме трическ ий метод	0.10	$Mt=\sqrt{(0.07^2+0.07^2)}=0.10$
86:10: 01010 43:15 7(1)	н305 О	–	–	–	98400 0.76	35748 69.65	–	Картоме трическ ий метод	0.10	$Mt=\sqrt{(0.07^2+0.07^2)}=0.10$
86:10: 01010 43:15 7(1)	н306 О	–	–	–	98400 0.64	35748 69.64	–	Картоме трическ ий метод	0.10	$Mt=\sqrt{(0.07^2+0.07^2)}=0.10$
86:10: 01010 43:15 7(1)	н307 О	–	–	–	98399 6.52	35748 68.47	–	Картоме трическ ий метод	0.10	$Mt=\sqrt{(0.07^2+0.07^2)}=0.10$
86:10: 01010 43:15 7(1)	н308 О	–	–	–	98399 6.27	35748 68.36	–	Картоме трическ ий метод	0.10	$Mt=\sqrt{(0.07^2+0.07^2)}=0.10$

86:10: 01010 43:15 7(1)	н309 О	–	–	–	98399 6.10	35748 68.05	–	Картоме трическ ий метод	0.10	$Mt=\sqrt{(0.07^2+0.07^2)}=0.10$
86:10: 01010 43:15 7(1)	н310 О	–	–	–	98399 6.05	35748 67.70	–	Картоме трическ ий метод	0.10	$Mt=\sqrt{(0.07^2+0.07^2)}=0.10$
86:10: 01010 43:15 7(1)	н311 О	–	–	–	98399 6.62	35748 65.41	–	Картоме трическ ий метод	0.10	$Mt=\sqrt{(0.07^2+0.07^2)}=0.10$
86:10: 01010 43:15 7(1)	н312 О	–	–	–	98399 2.90	35748 64.37	–	Картоме трическ ий метод	0.10	$Mt=\sqrt{(0.07^2+0.07^2)}=0.10$
86:10: 01010 43:15 7(1)	н313 О	–	–	–	98399 2.64	35748 64.14	–	Картоме трическ ий метод	0.10	$Mt=\sqrt{(0.07^2+0.07^2)}=0.10$
86:10: 01010 43:15 7(1)	н314 О	–	–	–	98399 2.52	35748 63.86	–	Картоме трическ ий метод	0.10	$Mt=\sqrt{(0.07^2+0.07^2)}=0.10$
86:10: 01010 43:15 7(1)	н315 О	–	–	–	98399 2.49	35748 63.62	–	Картоме трическ ий метод	0.10	$Mt=\sqrt{(0.07^2+0.07^2)}=0.10$
86:10: 01010 43:15 7(1)	н316 О	–	–	–	98399 4.54	35748 55.94	–	Картоме трическ ий метод	0.10	$Mt=\sqrt{(0.07^2+0.07^2)}=0.10$
86:10: 01010 43:15 7(1)	н317 О	–	–	–	98399 3.25	35748 55.59	–	Картоме трическ ий метод	0.10	$Mt=\sqrt{(0.07^2+0.07^2)}=0.10$
86:10: 01010 43:15 7(1)	н318 О	–	–	–	98399 3.40	35748 55.09	–	Картоме трическ ий метод	0.10	$Mt=\sqrt{(0.07^2+0.07^2)}=0.10$
86:10: 01010 43:15 7(1)	н319 О	–	–	–	98399 4.38	35748 53.15	–	Картоме трическ ий метод	0.10	$Mt=\sqrt{(0.07^2+0.07^2)}=0.10$
86:10: 01010 43:15 7(1)	н320 О	–	–	–	98399 4.47	35748 52.73	–	Картоме трическ ий метод	0.10	$Mt=\sqrt{(0.07^2+0.07^2)}=0.10$
86:10: 01010 43:15 7(1)	н321 О	–	–	–	98399 4.61	35748 50.51	–	Картоме трическ ий метод	0.10	$Mt=\sqrt{(0.07^2+0.07^2)}=0.10$

86:10: 01010 43:15 7(1)	н322 О	–	–	–	98399 4.76	35748 49.96	–	Картоме трическ ий метод	0.10	$Mt=\sqrt{(0.07^2+0.07^2)}=0.10$
86:10: 01010 43:15 7(1)	н323 О	–	–	–	98399 6.03	35748 50.31	–	Картоме трическ ий метод	0.10	$Mt=\sqrt{(0.07^2+0.07^2)}=0.10$
86:10: 01010 43:15 7(1)	н324 О	–	–	–	98399 7.51	35748 45.38	–	Картоме трическ ий метод	0.10	$Mt=\sqrt{(0.07^2+0.07^2)}=0.10$
86:10: 01010 43:15 7(1)	н325 О	–	–	–	98399 7.57	35748 45.28	–	Картоме трическ ий метод	0.10	$Mt=\sqrt{(0.07^2+0.07^2)}=0.10$
86:10: 01010 43:15 7(1)	н326 О	–	–	–	98399 7.64	35748 45.22	–	Картоме трическ ий метод	0.10	$Mt=\sqrt{(0.07^2+0.07^2)}=0.10$
86:10: 01010 43:15 7(1)	н327 О	–	–	–	98399 7.85	35748 45.09	–	Картоме трическ ий метод	0.10	$Mt=\sqrt{(0.07^2+0.07^2)}=0.10$
86:10: 01010 43:15 7(1)	н328 О	–	–	–	98399 7.93	35748 45.06	–	Картоме трическ ий метод	0.10	$Mt=\sqrt{(0.07^2+0.07^2)}=0.10$
86:10: 01010 43:15 7(1)	н329 О	–	–	–	98399 7.99	35748 45.03	–	Картоме трическ ий метод	0.10	$Mt=\sqrt{(0.07^2+0.07^2)}=0.10$
86:10: 01010 43:15 7(1)	н330 О	–	–	–	98399 8.04	35748 45.01	–	Картоме трическ ий метод	0.10	$Mt=\sqrt{(0.07^2+0.07^2)}=0.10$
86:10: 01010 43:15 7(1)	н331 О	–	–	–	98399 8.15	35748 45.01	–	Картоме трическ ий метод	0.10	$Mt=\sqrt{(0.07^2+0.07^2)}=0.10$
86:10: 01010 43:15 7(1)	н332 О	–	–	–	98399 9.18	35748 45.28	–	Картоме трическ ий метод	0.10	$Mt=\sqrt{(0.07^2+0.07^2)}=0.10$
86:10: 01010 43:15 7(1)	н333 О	–	–	–	98399 9.51	35748 43.72	–	Картоме трическ ий метод	0.10	$Mt=\sqrt{(0.07^2+0.07^2)}=0.10$
86:10: 01010 43:15 7(1)	н334 О	–	–	–	98399 3.71	35748 42.35	–	Картоме трическ ий метод	0.10	$Mt=\sqrt{(0.07^2+0.07^2)}=0.10$

86:10: 01010 43:15 7(1)	н335 О	–	–	–	98399 3.37	35748 41.97	–	Картоме трическ ий метод	0.10	$Mt=\sqrt{(0.07^2+0.07^2)}=0.10$
86:10: 01010 43:15 7(1)	н336 О	–	–	–	98399 3.25	35748 41.74	–	Картоме трическ ий метод	0.10	$Mt=\sqrt{(0.07^2+0.07^2)}=0.10$
86:10: 01010 43:15 7(1)	н337 О	–	–	–	98399 3.21	35748 41.46	–	Картоме трическ ий метод	0.10	$Mt=\sqrt{(0.07^2+0.07^2)}=0.10$
86:10: 01010 43:15 7(1)	н338 О	–	–	–	98399 3.90	35748 39.05	–	Картоме трическ ий метод	0.10	$Mt=\sqrt{(0.07^2+0.07^2)}=0.10$
86:10: 01010 43:15 7(1)	н339 О	–	–	–	98399 3.31	35748 38.88	–	Картоме трическ ий метод	0.10	$Mt=\sqrt{(0.07^2+0.07^2)}=0.10$
86:10: 01010 43:15 7(1)	н340 О	–	–	–	98399 3.09	35748 38.74	–	Картоме трическ ий метод	0.10	$Mt=\sqrt{(0.07^2+0.07^2)}=0.10$
86:10: 01010 43:15 7(1)	н341 О	–	–	–	98399 2.94	35748 38.43	–	Картоме трическ ий метод	0.10	$Mt=\sqrt{(0.07^2+0.07^2)}=0.10$
86:10: 01010 43:15 7(1)	н342 О	–	–	–	98399 2.91	35748 38.09	–	Картоме трическ ий метод	0.10	$Mt=\sqrt{(0.07^2+0.07^2)}=0.10$
86:10: 01010 43:15 7(1)	н343 О	–	–	–	98399 4.22	35748 33.42	–	Картоме трическ ий метод	0.10	$Mt=\sqrt{(0.07^2+0.07^2)}=0.10$
86:10: 01010 43:15 7(1)	н344 О	–	–	–	98399 2.82	35748 32.96	–	Картоме трическ ий метод	0.10	$Mt=\sqrt{(0.07^2+0.07^2)}=0.10$
86:10: 01010 43:15 7(1)	н345 О	–	–	–	98399 2.98	35748 32.49	–	Картоме трическ ий метод	0.10	$Mt=\sqrt{(0.07^2+0.07^2)}=0.10$
86:10: 01010 43:15 7(1)	н346 О	–	–	–	98399 4.01	35748 30.53	–	Картоме трическ ий метод	0.10	$Mt=\sqrt{(0.07^2+0.07^2)}=0.10$
86:10: 01010 43:15 7(1)	н347 О	–	–	–	98399 4.12	35748 30.17	–	Картоме трическ ий метод	0.10	$Mt=\sqrt{(0.07^2+0.07^2)}=0.10$

86:10: 01010 43:15 7(1)	н348 О	–	–	–	98399 4.14	35748 27.86	–	Картоме трическ ий метод	0.10	$Mt=\sqrt{(0.07^2+0.07^2)}=0.10$
86:10: 01010 43:15 7(1)	н349 О	–	–	–	98399 4.29	35748 27.38	–	Картоме трическ ий метод	0.10	$Mt=\sqrt{(0.07^2+0.07^2)}=0.10$
86:10: 01010 43:15 7(1)	н350 О	–	–	–	98399 5.75	35748 27.74	–	Картоме трическ ий метод	0.10	$Mt=\sqrt{(0.07^2+0.07^2)}=0.10$
86:10: 01010 43:15 7(1)	н351 О	–	–	–	98399 7.98	35748 19.95	–	Картоме трическ ий метод	0.10	$Mt=\sqrt{(0.07^2+0.07^2)}=0.10$
86:10: 01010 43:15 7(1)	н352 О	–	–	–	98399 8.15	35748 19.74	–	Картоме трическ ий метод	0.10	$Mt=\sqrt{(0.07^2+0.07^2)}=0.10$
86:10: 01010 43:15 7(1)	н353 О	–	–	–	98399 8.36	35748 19.64	–	Картоме трическ ий метод	0.10	$Mt=\sqrt{(0.07^2+0.07^2)}=0.10$
86:10: 01010 43:15 7(1)	н354 О	–	–	–	98399 8.73	35748 19.60	–	Картоме трическ ий метод	0.10	$Mt=\sqrt{(0.07^2+0.07^2)}=0.10$
86:10: 01010 43:15 7(1)	н355 О	–	–	–	98400 2.53	35748 20.67	–	Картоме трическ ий метод	0.10	$Mt=\sqrt{(0.07^2+0.07^2)}=0.10$
86:10: 01010 43:15 7(1)	н356 О	–	–	–	98400 3.16	35748 18.47	–	Картоме трическ ий метод	0.10	$Mt=\sqrt{(0.07^2+0.07^2)}=0.10$
86:10: 01010 43:15 7(1)	н357 О	–	–	–	98400 3.32	35748 18.25	–	Картоме трическ ий метод	0.10	$Mt=\sqrt{(0.07^2+0.07^2)}=0.10$
86:10: 01010 43:15 7(1)	н358 О	–	–	–	98400 3.61	35748 18.07	–	Картоме трическ ий метод	0.10	$Mt=\sqrt{(0.07^2+0.07^2)}=0.10$
86:10: 01010 43:15 7(1)	н359 О	–	–	–	98400 3.89	35748 18.06	–	Картоме трическ ий метод	0.10	$Mt=\sqrt{(0.07^2+0.07^2)}=0.10$
86:10: 01010 43:15 7(1)	н360 О	–	–	–	98400 7.84	35748 19.11	–	Картоме трическ ий метод	0.10	$Mt=\sqrt{(0.07^2+0.07^2)}=0.10$

86:10:0101043:157(1)	н361 О	—	—	—	984008.23	3574819.35	—	Картометрический метод	0.10	$Mt=\sqrt{(0.07^2+0.07^2)}=0.10$
86:10:0101043:157(1)	н362 О	—	—	—	984008.40	3574819.63	—	Картометрический метод	0.10	$Mt=\sqrt{(0.07^2+0.07^2)}=0.10$
86:10:0101043:157(1)	н363 О	—	—	—	984008.40	3574820.02	—	Картометрический метод	0.10	$Mt=\sqrt{(0.07^2+0.07^2)}=0.10$
86:10:0101043:157(1)	н364 О	—	—	—	984008.30	3574820.49	—	Картометрический метод	0.10	$Mt=\sqrt{(0.07^2+0.07^2)}=0.10$
86:10:0101043:157(1)	н365 О	—	—	—	984008.22	3574820.78	—	Картометрический метод	0.10	$Mt=\sqrt{(0.07^2+0.07^2)}=0.10$
86:10:0101043:157(1)	н366 О	—	—	—	984007.97	3574821.66	—	Картометрический метод	0.10	$Mt=\sqrt{(0.07^2+0.07^2)}=0.10$
86:10:0101043:157(1)	н367 О	—	—	—	984010.76	3574822.35	—	Картометрический метод	0.10	$Mt=\sqrt{(0.07^2+0.07^2)}=0.10$
86:10:0101043:157(1)	н368 О	—	—	—	984011.13	3574822.51	—	Картометрический метод	0.10	$Mt=\sqrt{(0.07^2+0.07^2)}=0.10$
86:10:0101043:157(1)	н369 О	—	—	—	984011.34	3574822.79	—	Картометрический метод	0.10	$Mt=\sqrt{(0.07^2+0.07^2)}=0.10$
86:10:0101043:157(1)	н261 О	—	—	—	984011.39	3574823.14	—	Картометрический метод	0.10	$Mt=\sqrt{(0.07^2+0.07^2)}=0.10$

2. Характеристики здания, сооружения, объекта незавершенного строительства с кадастровым номером (обозначением) 86:10:0101043:157

№ п/п	Наименование характеристики	Значение характеристики
1	2	3
1	Вид объекта недвижимости	Здание
2	Ранее присвоенный государственный учетный номер здания, сооружения, объекта незавершенного строительства (кадастровый, инвентарный или условный)	—

	номер)	
3	Кадастровый номер земельного участка (земельных участков), в границах которого (которых) расположено здание, сооружение, объект незавершенного строительства	—
4	Номер кадастрового квартала (кадастровых кварталов), в пределах которого (которых) расположено здание, сооружение, объект незавершенного строительства	86:10:0101210
5	Адрес здания, сооружения, объекта незавершенного строительства	Ханты-Мансийский Автономный округ - Югра АО, Сургут г, Быстринская ул, д. 24, корп. 1
	Местоположение здания, сооружения, объекта незавершенного строительства	—
	Дополнительные сведения о местоположении	—
6	Иные сведения	—

Описание местоположения здания, сооружения, объекта незавершенного строительства на земельном участке

**1. Сведения о характерных точках контура
вид объекта недвижимости (здание, сооружение, объект незавершенного строительства)**

Здание
кадастровый номер (обозначение) 86:10:0101043:189
Зона № МСК-86

Номер контура	Номера характерных точек контура	Существующие		R, м	Уточненные		R, м	Метод определения координат	Средняя квадратическая погрешность определения координат характерной точки (Mt), м	Формулы, примененные для расчета средней квадратической погрешности определения координат характерной точки (Mt), м
		Координаты, м			Координаты, м					
		X	Y		X	Y				
1	2	3	4	5	6	7	8	9	10	11
86:10:0101043:189(1)	н370 О	—	—	—	984128.57	3574352.59	—	Картометрический метод	0.10	$Mt=\sqrt{(0.07^2+0.07^2)}=0.10$
86:10:	н371	—	—	—	98412	35743	—	Картоме	0.10	$Mt=\sqrt{(0.07^2+0.07^2)}$

01010 43:18 9(1)	О				5.98	52.00		трическ ий метод		$7^2)=0.10$
86:10: 01010 43:18 9(1)	н372 О	–	–	–	98412 5.68	35743 53.15	–	Картоме трическ ий метод	0.10	$Mt=\sqrt{(0.07^2+0.07^2)}=0.10$
86:10: 01010 43:18 9(1)	н373 О	–	–	–	98411 8.04	35743 51.21	–	Картоме трическ ий метод	0.10	$Mt=\sqrt{(0.07^2+0.07^2)}=0.10$
86:10: 01010 43:18 9(1)	н374 О	–	–	–	98411 8.42	35743 49.77	–	Картоме трическ ий метод	0.10	$Mt=\sqrt{(0.07^2+0.07^2)}=0.10$
86:10: 01010 43:18 9(1)	н375 О	–	–	–	98411 3.97	35743 48.60	–	Картоме трическ ий метод	0.10	$Mt=\sqrt{(0.07^2+0.07^2)}=0.10$
86:10: 01010 43:18 9(1)	н376 О	–	–	–	98411 3.59	35743 50.04	–	Картоме трическ ий метод	0.10	$Mt=\sqrt{(0.07^2+0.07^2)}=0.10$
86:10: 01010 43:18 9(1)	н377 О	–	–	–	98410 8.85	35743 48.79	–	Картоме трическ ий метод	0.10	$Mt=\sqrt{(0.07^2+0.07^2)}=0.10$
86:10: 01010 43:18 9(1)	н378 О	–	–	–	98410 8.92	35743 48.49	–	Картоме трическ ий метод	0.10	$Mt=\sqrt{(0.07^2+0.07^2)}=0.10$
86:10: 01010 43:18 9(1)	н379 О	–	–	–	98410 6.12	35743 47.62	–	Картоме трическ ий метод	0.10	$Mt=\sqrt{(0.07^2+0.07^2)}=0.10$
86:10: 01010 43:18 9(1)	н380 О	–	–	–	98410 6.42	35743 46.47	–	Картоме трическ ий метод	0.10	$Mt=\sqrt{(0.07^2+0.07^2)}=0.10$
86:10: 01010 43:18 9(1)	н381 О	–	–	–	98410 1.75	35743 45.16	–	Картоме трическ ий метод	0.10	$Mt=\sqrt{(0.07^2+0.07^2)}=0.10$
86:10: 01010 43:18 9(1)	н382 О	–	–	–	98410 1.43	35743 46.32	–	Картоме трическ ий метод	0.10	$Mt=\sqrt{(0.07^2+0.07^2)}=0.10$
86:10: 01010 43:18 9(1)	н383 О	–	–	–	98409 8.56	35743 45.39	–	Картоме трическ ий метод	0.10	$Mt=\sqrt{(0.07^2+0.07^2)}=0.10$
86:10:	н384	–	–	–	98409	35743	–	Картоме	0.10	$Mt=\sqrt{(0.07^2+0.07^2)}=0.10$

01010 43:18 9(1)	О				8.49	45.69		трическ ий метод		$7^2)=0.10$
86:10: 01010 43:18 9(1)	н385 О	—	—	—	98409 3.75	35743 44.45	—	Картоме трическ ий метод	0.10	$Mt=\sqrt{(0.07^2+0.07^2)}=0.10$
86:10: 01010 43:18 9(1)	н386 О	—	—	—	98409 4.13	35743 43.00	—	Картоме трическ ий метод	0.10	$Mt=\sqrt{(0.07^2+0.07^2)}=0.10$
86:10: 01010 43:18 9(1)	н387 О	—	—	—	98408 9.67	35743 41.82	—	Картоме трическ ий метод	0.10	$Mt=\sqrt{(0.07^2+0.07^2)}=0.10$
86:10: 01010 43:18 9(1)	н388 О	—	—	—	98408 9.29	35743 43.27	—	Картоме трическ ий метод	0.10	$Mt=\sqrt{(0.07^2+0.07^2)}=0.10$
86:10: 01010 43:18 9(1)	н389 О	—	—	—	98408 4.55	35743 42.02	—	Картоме трическ ий метод	0.10	$Mt=\sqrt{(0.07^2+0.07^2)}=0.10$
86:10: 01010 43:18 9(1)	н390 О	—	—	—	98408 4.62	35743 41.73	—	Картоме трическ ий метод	0.10	$Mt=\sqrt{(0.07^2+0.07^2)}=0.10$
86:10: 01010 43:18 9(1)	н391 О	—	—	—	98408 1.86	35743 40.92	—	Картоме трическ ий метод	0.10	$Mt=\sqrt{(0.07^2+0.07^2)}=0.10$
86:10: 01010 43:18 9(1)	н392 О	—	—	—	98408 2.14	35743 39.79	—	Картоме трическ ий метод	0.10	$Mt=\sqrt{(0.07^2+0.07^2)}=0.10$
86:10: 01010 43:18 9(1)	н393 О	—	—	—	98407 7.53	35743 38.38	—	Картоме трическ ий метод	0.10	$Mt=\sqrt{(0.07^2+0.07^2)}=0.10$
86:10: 01010 43:18 9(1)	н394 О	—	—	—	98407 7.18	35743 39.53	—	Картоме трическ ий метод	0.10	$Mt=\sqrt{(0.07^2+0.07^2)}=0.10$
86:10: 01010 43:18 9(1)	н395 О	—	—	—	98407 4.29	35743 38.73	—	Картоме трическ ий метод	0.10	$Mt=\sqrt{(0.07^2+0.07^2)}=0.10$
86:10: 01010 43:18 9(1)	н396 О	—	—	—	98407 4.19	35743 39.20	—	Картоме трическ ий метод	0.10	$Mt=\sqrt{(0.07^2+0.07^2)}=0.10$
86:10:	н397	—	—	—	98406	35743	—	Картоме	0.10	$Mt=\sqrt{(0.07^2+0.07^2)}=0.10$

01010 43:18 9(1)	О				9.48	37.81		трическ ий метод		$7^2)=0.10$
86:10: 01010 43:18 9(1)	н398 О	—	—	—	98406 9.92	35743 36.37	—	Картоме трическ ий метод	0.10	$Mt=\sqrt{(0.07^2+0.07^2)}=0.10$
86:10: 01010 43:18 9(1)	н399 О	—	—	—	98406 5.50	35743 35.06	—	Картоме трическ ий метод	0.10	$Mt=\sqrt{(0.07^2+0.07^2)}=0.10$
86:10: 01010 43:18 9(1)	н400 О	—	—	—	98406 5.08	35743 36.51	—	Картоме трическ ий метод	0.10	$Mt=\sqrt{(0.07^2+0.07^2)}=0.10$
86:10: 01010 43:18 9(1)	н401 О	—	—	—	98406 0.37	35743 35.11	—	Картоме трическ ий метод	0.10	$Mt=\sqrt{(0.07^2+0.07^2)}=0.10$
86:10: 01010 43:18 9(1)	н402 О	—	—	—	98406 0.45	35743 34.89	—	Картоме трическ ий метод	0.10	$Mt=\sqrt{(0.07^2+0.07^2)}=0.10$
86:10: 01010 43:18 9(1)	н403 О	—	—	—	98405 7.48	35743 34.09	—	Картоме трическ ий метод	0.10	$Mt=\sqrt{(0.07^2+0.07^2)}=0.10$
86:10: 01010 43:18 9(1)	н404 О	—	—	—	98405 7.80	35743 32.94	—	Картоме трическ ий метод	0.10	$Mt=\sqrt{(0.07^2+0.07^2)}=0.10$
86:10: 01010 43:18 9(1)	н405 О	—	—	—	98405 3.22	35743 31.69	—	Картоме трическ ий метод	0.10	$Mt=\sqrt{(0.07^2+0.07^2)}=0.10$
86:10: 01010 43:18 9(1)	н406 О	—	—	—	98405 2.88	35743 32.82	—	Картоме трическ ий метод	0.10	$Mt=\sqrt{(0.07^2+0.07^2)}=0.10$
86:10: 01010 43:18 9(1)	н407 О	—	—	—	98405 0.03	35743 32.06	—	Картоме трическ ий метод	0.10	$Mt=\sqrt{(0.07^2+0.07^2)}=0.10$
86:10: 01010 43:18 9(1)	н408 О	—	—	—	98404 9.95	35743 32.35	—	Картоме трическ ий метод	0.10	$Mt=\sqrt{(0.07^2+0.07^2)}=0.10$
86:10: 01010 43:18 9(1)	н409 О	—	—	—	98404 5.21	35743 31.02	—	Картоме трическ ий метод	0.10	$Mt=\sqrt{(0.07^2+0.07^2)}=0.10$
86:10:	н410	—	—	—	98404	35743	—	Картоме	0.10	$Mt=\sqrt{(0.07^2+0.07^2)}=0.10$

01010 43:18 9(1)	О				5.64	29.57		трическ ий метод		$7^2)=0.10$
86:10: 01010 43:18 9(1)	н411 О	–	–	–	98404 1.22	35743 28.32	–	Картоме трическ ий метод	0.10	$Mt=\sqrt{(0.07^2+0.07^2)=0.10}$
86:10: 01010 43:18 9(1)	н412 О	–	–	–	98404 0.76	35743 29.76	–	Картоме трическ ий метод	0.10	$Mt=\sqrt{(0.07^2+0.07^2)=0.10}$
86:10: 01010 43:18 9(1)	н413 О	–	–	–	98403 6.06	35743 28.43	–	Картоме трическ ий метод	0.10	$Mt=\sqrt{(0.07^2+0.07^2)=0.10}$
86:10: 01010 43:18 9(1)	н414 О	–	–	–	98403 6.14	35743 28.13	–	Картоме трическ ий метод	0.10	$Mt=\sqrt{(0.07^2+0.07^2)=0.10}$
86:10: 01010 43:18 9(1)	н415 О	–	–	–	98403 3.25	35743 27.39	–	Картоме трическ ий метод	0.10	$Mt=\sqrt{(0.07^2+0.07^2)=0.10}$
86:10: 01010 43:18 9(1)	н416 О	–	–	–	98403 3.56	35743 26.23	–	Картоме трическ ий метод	0.10	$Mt=\sqrt{(0.07^2+0.07^2)=0.10}$
86:10: 01010 43:18 9(1)	н417 О	–	–	–	98402 8.98	35743 24.98	–	Картоме трическ ий метод	0.10	$Mt=\sqrt{(0.07^2+0.07^2)=0.10}$
86:10: 01010 43:18 9(1)	н418 О	–	–	–	98402 8.65	35743 26.13	–	Картоме трическ ий метод	0.10	$Mt=\sqrt{(0.07^2+0.07^2)=0.10}$
86:10: 01010 43:18 9(1)	н419 О	–	–	–	98402 5.81	35743 25.29	–	Картоме трическ ий метод	0.10	$Mt=\sqrt{(0.07^2+0.07^2)=0.10}$
86:10: 01010 43:18 9(1)	н420 О	–	–	–	98402 5.73	35743 25.59	–	Картоме трическ ий метод	0.10	$Mt=\sqrt{(0.07^2+0.07^2)=0.10}$
86:10: 01010 43:18 9(1)	н421 О	–	–	–	98402 0.97	35743 24.27	–	Картоме трическ ий метод	0.10	$Mt=\sqrt{(0.07^2+0.07^2)=0.10}$
86:10: 01010 43:18 9(1)	н422 О	–	–	–	98402 1.41	35743 22.83	–	Картоме трическ ий метод	0.10	$Mt=\sqrt{(0.07^2+0.07^2)=0.10}$
86:10:	н423	–	–	–	98401	35743	–	Картоме	0.10	$Mt=\sqrt{(0.07^2+0.07^2)=0.10}$

01010 43:18 9(1)	О				6.86	21.56		трическ ий метод		$7^2)=0.10$
86:10: 01010 43:18 9(1)	н424 О	—	—	—	98401 6.47	35743 23.02	—	Картоме трическ ий метод	0.10	$Mt=\sqrt{(0.07^2+0.07^2)}=0.10$
86:10: 01010 43:18 9(1)	н425 О	—	—	—	98401 1.72	35743 21.70	—	Картоме трическ ий метод	0.10	$Mt=\sqrt{(0.07^2+0.07^2)}=0.10$
86:10: 01010 43:18 9(1)	н426 О	—	—	—	98401 1.80	35743 21.40	—	Картоме трическ ий метод	0.10	$Mt=\sqrt{(0.07^2+0.07^2)}=0.10$
86:10: 01010 43:18 9(1)	н427 О	—	—	—	98400 8.94	35743 20.60	—	Картоме трическ ий метод	0.10	$Mt=\sqrt{(0.07^2+0.07^2)}=0.10$
86:10: 01010 43:18 9(1)	н428 О	—	—	—	98400 9.26	35743 19.46	—	Картоме трическ ий метод	0.10	$Mt=\sqrt{(0.07^2+0.07^2)}=0.10$
86:10: 01010 43:18 9(1)	н429 О	—	—	—	98400 6.57	35743 18.73	—	Картоме трическ ий метод	0.10	$Mt=\sqrt{(0.07^2+0.07^2)}=0.10$
86:10: 01010 43:18 9(1)	н430 О	—	—	—	98400 9.97	35743 06.53	—	Картоме трическ ий метод	0.10	$Mt=\sqrt{(0.07^2+0.07^2)}=0.10$
86:10: 01010 43:18 9(1)	н431 О	—	—	—	98401 5.51	35743 08.04	—	Картоме трическ ий метод	0.10	$Mt=\sqrt{(0.07^2+0.07^2)}=0.10$
86:10: 01010 43:18 9(1)	н432 О	—	—	—	98401 5.76	35743 06.90	—	Картоме трическ ий метод	0.10	$Mt=\sqrt{(0.07^2+0.07^2)}=0.10$
86:10: 01010 43:18 9(1)	н433 О	—	—	—	98402 9.59	35743 10.74	—	Картоме трическ ий метод	0.10	$Mt=\sqrt{(0.07^2+0.07^2)}=0.10$
86:10: 01010 43:18 9(1)	н434 О	—	—	—	98402 9.29	35743 11.85	—	Картоме трическ ий метод	0.10	$Mt=\sqrt{(0.07^2+0.07^2)}=0.10$
86:10: 01010 43:18 9(1)	н435 О	—	—	—	98403 9.79	35743 14.75	—	Картоме трическ ий метод	0.10	$Mt=\sqrt{(0.07^2+0.07^2)}=0.10$
86:10:	н436	—	—	—	98404	35743	—	Картоме	0.10	$Mt=\sqrt{(0.07^2+0.07^2)}=0.10$

01010 43:18 9(1)	О				0.09	13.64		трическ ий метод		$7^2)=0.10$
86:10: 01010 43:18 9(1)	н437 О	–	–	–	98405 3.84	35743 17.46	–	Картоме трическ ий метод	0.10	$Mt=\sqrt{(0.07^2+0.07^2)}=0.10$
86:10: 01010 43:18 9(1)	н438 О	–	–	–	98405 3.57	35743 18.58	–	Картоме трическ ий метод	0.10	$Mt=\sqrt{(0.07^2+0.07^2)}=0.10$
86:10: 01010 43:18 9(1)	н439 О	–	–	–	98406 4.08	35743 21.47	–	Картоме трическ ий метод	0.10	$Mt=\sqrt{(0.07^2+0.07^2)}=0.10$
86:10: 01010 43:18 9(1)	н440 О	–	–	–	98406 4.35	35743 20.35	–	Картоме трическ ий метод	0.10	$Mt=\sqrt{(0.07^2+0.07^2)}=0.10$
86:10: 01010 43:18 9(1)	н441 О	–	–	–	98407 8.15	35743 24.20	–	Картоме трическ ий метод	0.10	$Mt=\sqrt{(0.07^2+0.07^2)}=0.10$
86:10: 01010 43:18 9(1)	н442 О	–	–	–	98407 7.83	35743 25.36	–	Картоме трическ ий метод	0.10	$Mt=\sqrt{(0.07^2+0.07^2)}=0.10$
86:10: 01010 43:18 9(1)	н443 О	–	–	–	98408 8.33	35743 28.19	–	Картоме трическ ий метод	0.10	$Mt=\sqrt{(0.07^2+0.07^2)}=0.10$
86:10: 01010 43:18 9(1)	н444 О	–	–	–	98408 8.61	35743 27.12	–	Картоме трическ ий метод	0.10	$Mt=\sqrt{(0.07^2+0.07^2)}=0.10$
86:10: 01010 43:18 9(1)	н445 О	–	–	–	98410 2.44	35743 30.92	–	Картоме трическ ий метод	0.10	$Mt=\sqrt{(0.07^2+0.07^2)}=0.10$
86:10: 01010 43:18 9(1)	н446 О	–	–	–	98410 2.12	35743 32.08	–	Картоме трическ ий метод	0.10	$Mt=\sqrt{(0.07^2+0.07^2)}=0.10$
86:10: 01010 43:18 9(1)	н447 О	–	–	–	98411 2.66	35743 34.89	–	Картоме трическ ий метод	0.10	$Mt=\sqrt{(0.07^2+0.07^2)}=0.10$
86:10: 01010 43:18 9(1)	н448 О	–	–	–	98411 2.90	35743 33.85	–	Картоме трическ ий метод	0.10	$Mt=\sqrt{(0.07^2+0.07^2)}=0.10$
86:10:	н449	–	–	–	98412	35743	–	Картоме	0.10	$Mt=\sqrt{(0.07^2+0.07^2)}=0.10$

01010 43:18 9(1)	О				6.70	37.67		трическ ий метод		$7^2)=0.10$
86:10: 01010 43:18 9(1)	н450 О	—	—	—	98412 6.38	35743 38.83	—	Картоме трическ ий метод	0.10	$Mt=\sqrt{(0.07^2+0.07^2)=0.10}$
86:10: 01010 43:18 9(1)	н451 О	—	—	—	98413 2.00	35743 40.36	—	Картоме трическ ий метод	0.10	$Mt=\sqrt{(0.07^2+0.07^2)=0.10}$
86:10: 01010 43:18 9(1)	н370 О	—	—	—	98412 8.57	35743 52.59	—	Картоме трическ ий метод	0.10	$Mt=\sqrt{(0.07^2+0.07^2)=0.10}$

2. Характеристики здания, сооружения, объекта незавершенного строительства с кадастровым номером (обозначением) 86:10:0101043:189

№ п/п	Наименование характеристики	Значение характеристики
1	2	3
1	Вид объекта недвижимости	Здание
2	Ранее присвоенный государственный учетный номер здания, сооружения, объекта незавершенного строительства (кадастровый, инвентарный или условный номер)	—
3	Кадастровый номер земельного участка (земельных участков), в границах которого (которых) расположено здание, сооружение, объект незавершенного строительства	—
4	Номер кадастрового квартала (кадастровых кварталов), в пределах которого (которых) расположено здание, сооружение, объект незавершенного строительства	86:10:0101210
5	Адрес здания, сооружения, объекта незавершенного строительства	Ханты-Мансийский Автономный округ - Югра АО, Сургут г, Быстринская ул, 18/3 д
	Местоположение здания, сооружения, объекта незавершенного строительства	—
	Дополнительные сведения о местоположении	—
6	Иные сведения	—

Описание местоположения здания, сооружения, объекта незавершенного строительства на земельном участке

1. Сведения о характерных точках контура
вид объекта недвижимости (здание, сооружение, объект незавершенного строительства)

Здание

кадастровый номер (обозначение) 86:10:0101043:219

Зона № МСК-86

Номер контура	Номера характерных точек контура	Существующие			Уточненные			Метод определения координат	Средняя квадратическая погрешность определения координат характерной точки (Mt), м	Формулы, примененные для расчета средней квадратической погрешности определения координат характерной точки (Mt), м
		Координаты, м		R, м	Координаты, м		R, м			
		X	Y		X	Y				
1	2	3	4	5	6	7	8	9	10	11
86:10:0101043:219(1)	н452 О	—	—	—	984045.61	3574805.67	—	Картометрический метод	0.10	$Mt=\sqrt{(0.07^2+0.07^2)}=0.10$
86:10:0101043:219(1)	н453 О	—	—	—	984040.71	3574805.30	—	Картометрический метод	0.10	$Mt=\sqrt{(0.07^2+0.07^2)}=0.10$
86:10:0101043:219(1)	н454 О	—	—	—	984034.78	3574803.66	—	Картометрический метод	0.10	$Mt=\sqrt{(0.07^2+0.07^2)}=0.10$
86:10:0101043:219(1)	н455 О	—	—	—	984034.43	3574804.90	—	Картометрический метод	0.10	$Mt=\sqrt{(0.07^2+0.07^2)}=0.10$
86:10:0101043:219(1)	н456 О	—	—	—	984030.37	3574803.74	—	Картометрический метод	0.10	$Mt=\sqrt{(0.07^2+0.07^2)}=0.10$
86:10:0101043:219(1)	н457 О	—	—	—	984030.71	3574802.54	—	Картометрический метод	0.10	$Mt=\sqrt{(0.07^2+0.07^2)}=0.10$
86:10:0101043:219(1)	н458 О	—	—	—	984019.07	3574799.31	—	Картометрический метод	0.10	$Mt=\sqrt{(0.07^2+0.07^2)}=0.10$
86:10:01010	н459 О	—	—	—	984018.73	3574800.53	—	Картометрический	0.10	$Mt=\sqrt{(0.07^2+0.07^2)}=0.10$

43:21 9(1)								ий метод		
86:10: 01010 43:21 9(1)	н460 О	–	–	–	98401 4.63	35747 99.44	–	Картоме трическ ий метод	0.10	$Mt=\sqrt{(0.07^2+0.07^2)}=0.10$
86:10: 01010 43:21 9(1)	н461 О	–	–	–	98401 4.99	35747 98.19	–	Картоме трическ ий метод	0.10	$Mt=\sqrt{(0.07^2+0.07^2)}=0.10$
86:10: 01010 43:21 9(1)	н462 О	–	–	–	98400 3.37	35747 94.97	–	Картоме трическ ий метод	0.10	$Mt=\sqrt{(0.07^2+0.07^2)}=0.10$
86:10: 01010 43:21 9(1)	н463 О	–	–	–	98400 3.02	35747 96.21	–	Картоме трическ ий метод	0.10	$Mt=\sqrt{(0.07^2+0.07^2)}=0.10$
86:10: 01010 43:21 9(1)	н464 О	–	–	–	98399 8.99	35747 95.12	–	Картоме трическ ий метод	0.10	$Mt=\sqrt{(0.07^2+0.07^2)}=0.10$
86:10: 01010 43:21 9(1)	н465 О	–	–	–	98399 9.33	35747 93.85	–	Картоме трическ ий метод	0.10	$Mt=\sqrt{(0.07^2+0.07^2)}=0.10$
86:10: 01010 43:21 9(1)	н466 О	–	–	–	98398 7.79	35747 90.66	–	Картоме трическ ий метод	0.10	$Mt=\sqrt{(0.07^2+0.07^2)}=0.10$
86:10: 01010 43:21 9(1)	н467 О	–	–	–	98398 7.42	35747 91.92	–	Картоме трическ ий метод	0.10	$Mt=\sqrt{(0.07^2+0.07^2)}=0.10$
86:10: 01010 43:21 9(1)	н468 О	–	–	–	98398 3.41	35747 90.78	–	Картоме трическ ий метод	0.10	$Mt=\sqrt{(0.07^2+0.07^2)}=0.10$
86:10: 01010 43:21 9(1)	н469 О	–	–	–	98398 3.76	35747 89.54	–	Картоме трическ ий метод	0.10	$Mt=\sqrt{(0.07^2+0.07^2)}=0.10$
86:10: 01010 43:21 9(1)	н470 О	–	–	–	98397 4.70	35747 87.04	–	Картоме трическ ий метод	0.10	$Mt=\sqrt{(0.07^2+0.07^2)}=0.10$
86:10: 01010 43:21 9(1)	н471 О	–	–	–	98397 5.37	35747 84.55	–	Картоме трическ ий метод	0.10	$Mt=\sqrt{(0.07^2+0.07^2)}=0.10$
86:10: 01010	н472 О	–	–	–	98396 2.18	35747 80.87	–	Картоме трическ	0.10	$Mt=\sqrt{(0.07^2+0.07^2)}=0.10$

43:21 9(1)								ий метод		
86:10: 01010 43:21 9(1)	н473 О	–	–	–	98396 3.77	35747 75.11	–	Картоме трическ ий метод	0.10	$Mt=\sqrt{(0.07^2+0.07^2)}=0.10$
86:10: 01010 43:21 9(1)	н474 О	–	–	–	98396 2.33	35747 74.67	–	Картоме трическ ий метод	0.10	$Mt=\sqrt{(0.07^2+0.07^2)}=0.10$
86:10: 01010 43:21 9(1)	н475 О	–	–	–	98396 8.23	35747 53.60	–	Картоме трическ ий метод	0.10	$Mt=\sqrt{(0.07^2+0.07^2)}=0.10$
86:10: 01010 43:21 9(1)	н476 О	–	–	–	98396 7.00	35747 53.26	–	Картоме трическ ий метод	0.10	$Mt=\sqrt{(0.07^2+0.07^2)}=0.10$
86:10: 01010 43:21 9(1)	н477 О	–	–	–	98396 8.14	35747 49.18	–	Картоме трическ ий метод	0.10	$Mt=\sqrt{(0.07^2+0.07^2)}=0.10$
86:10: 01010 43:21 9(1)	н478 О	–	–	–	98396 9.39	35747 49.54	–	Картоме трическ ий метод	0.10	$Mt=\sqrt{(0.07^2+0.07^2)}=0.10$
86:10: 01010 43:21 9(1)	н479 О	–	–	–	98397 2.61	35747 38.05	–	Картоме трическ ий метод	0.10	$Mt=\sqrt{(0.07^2+0.07^2)}=0.10$
86:10: 01010 43:21 9(1)	н480 О	–	–	–	98397 1.31	35747 37.68	–	Картоме трическ ий метод	0.10	$Mt=\sqrt{(0.07^2+0.07^2)}=0.10$
86:10: 01010 43:21 9(1)	н481 О	–	–	–	98397 2.42	35747 33.63	–	Картоме трическ ий метод	0.10	$Mt=\sqrt{(0.07^2+0.07^2)}=0.10$
86:10: 01010 43:21 9(1)	н482 О	–	–	–	98397 3.76	35747 33.98	–	Картоме трическ ий метод	0.10	$Mt=\sqrt{(0.07^2+0.07^2)}=0.10$
86:10: 01010 43:21 9(1)	н483 О	–	–	–	98397 6.00	35747 26.03	–	Картоме трическ ий метод	0.10	$Mt=\sqrt{(0.07^2+0.07^2)}=0.10$
86:10: 01010 43:21 9(1)	н484 О	–	–	–	98397 6.32	35747 24.85	–	Картоме трическ ий метод	0.10	$Mt=\sqrt{(0.07^2+0.07^2)}=0.10$
86:10: 01010	н485 О	–	–	–	98398 8.54	35747 28.27	–	Картоме трическ	0.10	$Mt=\sqrt{(0.07^2+0.07^2)}=0.10$

43:21 9(1)								ий метод		
86:10: 01010 43:21 9(1)	н486 О	–	–	–	98398 8.33	35747 28.81	–	Картоме трическ ий метод	0.10	$Mt=\sqrt{(0.07^2+0.07^2)}=0.10$
86:10: 01010 43:21 9(1)	н487 О	–	–	–	98397 5.80	35747 74.04	–	Картоме трическ ий метод	0.10	$Mt=\sqrt{(0.07^2+0.07^2)}=0.10$
86:10: 01010 43:21 9(1)	н488 О	–	–	–	98404 3.91	35747 93.08	–	Картоме трическ ий метод	0.10	$Mt=\sqrt{(0.07^2+0.07^2)}=0.10$
86:10: 01010 43:21 9(1)	н489 О	–	–	–	98404 4.37	35747 93.03	–	Картоме трическ ий метод	0.10	$Mt=\sqrt{(0.07^2+0.07^2)}=0.10$
86:10: 01010 43:21 9(1)	н490 О	–	–	–	98406 3.66	35747 82.08	–	Картоме трическ ий метод	0.10	$Mt=\sqrt{(0.07^2+0.07^2)}=0.10$
86:10: 01010 43:21 9(1)	н491 О	–	–	–	98406 3.02	35747 80.95	–	Картоме трическ ий метод	0.10	$Mt=\sqrt{(0.07^2+0.07^2)}=0.10$
86:10: 01010 43:21 9(1)	н492 О	–	–	–	98406 6.64	35747 78.89	–	Картоме трическ ий метод	0.10	$Mt=\sqrt{(0.07^2+0.07^2)}=0.10$
86:10: 01010 43:21 9(1)	н493 О	–	–	–	98406 7.28	35747 80.03	–	Картоме трическ ий метод	0.10	$Mt=\sqrt{(0.07^2+0.07^2)}=0.10$
86:10: 01010 43:21 9(1)	н494 О	–	–	–	98407 2.45	35747 77.09	–	Картоме трическ ий метод	0.10	$Mt=\sqrt{(0.07^2+0.07^2)}=0.10$
86:10: 01010 43:21 9(1)	н495 О	–	–	–	98407 2.78	35747 76.71	–	Картоме трическ ий метод	0.10	$Mt=\sqrt{(0.07^2+0.07^2)}=0.10$
86:10: 01010 43:21 9(1)	н496 О	–	–	–	98407 4.38	35747 70.89	–	Картоме трическ ий метод	0.10	$Mt=\sqrt{(0.07^2+0.07^2)}=0.10$
86:10: 01010 43:21 9(1)	н497 О	–	–	–	98407 3.05	35747 70.55	–	Картоме трическ ий метод	0.10	$Mt=\sqrt{(0.07^2+0.07^2)}=0.10$
86:10: 01010	н498 О	–	–	–	98407 4.20	35747 66.62	–	Картоме трическ	0.10	$Mt=\sqrt{(0.07^2+0.07^2)}=0.10$

43:21 9(1)								ий метод		
86:10: 01010 43:21 9(1)	н499 О	–	–	–	98407 5.45	35747 66.96	–	Картоме трическ ий метод	0.10	$Mt=\sqrt{(0.07^2+0.07^2)}=0.10$
86:10: 01010 43:21 9(1)	н500 О	–	–	–	98407 8.70	35747 55.11	–	Картоме трическ ий метод	0.10	$Mt=\sqrt{(0.07^2+0.07^2)}=0.10$
86:10: 01010 43:21 9(1)	н501 О	–	–	–	98407 7.44	35747 54.77	–	Картоме трическ ий метод	0.10	$Mt=\sqrt{(0.07^2+0.07^2)}=0.10$
86:10: 01010 43:21 9(1)	н502 О	–	–	–	98407 8.62	35747 50.83	–	Картоме трическ ий метод	0.10	$Mt=\sqrt{(0.07^2+0.07^2)}=0.10$
86:10: 01010 43:21 9(1)	н503 О	–	–	–	98407 9.79	35747 51.15	–	Картоме трическ ий метод	0.10	$Mt=\sqrt{(0.07^2+0.07^2)}=0.10$
86:10: 01010 43:21 9(1)	н504 О	–	–	–	98408 2.97	35747 39.56	–	Картоме трическ ий метод	0.10	$Mt=\sqrt{(0.07^2+0.07^2)}=0.10$
86:10: 01010 43:21 9(1)	н505 О	–	–	–	98408 1.89	35747 39.26	–	Картоме трическ ий метод	0.10	$Mt=\sqrt{(0.07^2+0.07^2)}=0.10$
86:10: 01010 43:21 9(1)	н506 О	–	–	–	98408 2.90	35747 35.13	–	Картоме трическ ий метод	0.10	$Mt=\sqrt{(0.07^2+0.07^2)}=0.10$
86:10: 01010 43:21 9(1)	н507 О	–	–	–	98408 4.11	35747 35.46	–	Картоме трическ ий метод	0.10	$Mt=\sqrt{(0.07^2+0.07^2)}=0.10$
86:10: 01010 43:21 9(1)	н508 О	–	–	–	98409 6.72	35746 89.52	–	Картоме трическ ий метод	0.10	$Mt=\sqrt{(0.07^2+0.07^2)}=0.10$
86:10: 01010 43:21 9(1)	н509 О	–	–	–	98409 5.51	35746 89.19	–	Картоме трическ ий метод	0.10	$Mt=\sqrt{(0.07^2+0.07^2)}=0.10$
86:10: 01010 43:21 9(1)	н510 О	–	–	–	98409 6.59	35746 85.22	–	Картоме трическ ий метод	0.10	$Mt=\sqrt{(0.07^2+0.07^2)}=0.10$
86:10: 01010	н511 О	–	–	–	98409 7.81	35746 85.53	–	Картоме трическ	0.10	$Mt=\sqrt{(0.07^2+0.07^2)}=0.10$

43:21 9(1)								ий метод		
86:10: 01010 43:21 9(1)	н512 О	–	–	–	98410 0.29	35746 76.50	–	Картоме трическ ий метод	0.10	$Mt=\sqrt{(0.07^2+0.07^2)}=0.10$
86:10: 01010 43:21 9(1)	н513 О	–	–	–	98411 2.57	35746 79.81	–	Картоме трическ ий метод	0.10	$Mt=\sqrt{(0.07^2+0.07^2)}=0.10$
86:10: 01010 43:21 9(1)	н514 О	–	–	–	98408 5.07	35747 79.61	–	Картоме трическ ий метод	0.10	$Mt=\sqrt{(0.07^2+0.07^2)}=0.10$
86:10: 01010 43:21 9(1)	н515 О	–	–	–	98408 4.86	35747 80.35	–	Картоме трическ ий метод	0.10	$Mt=\sqrt{(0.07^2+0.07^2)}=0.10$
86:10: 01010 43:21 9(1)	н516 О	–	–	–	98408 2.63	35747 84.81	–	Картоме трическ ий метод	0.10	$Mt=\sqrt{(0.07^2+0.07^2)}=0.10$
86:10: 01010 43:21 9(1)	н517 О	–	–	–	98407 8.73	35747 88.16	–	Картоме трическ ий метод	0.10	$Mt=\sqrt{(0.07^2+0.07^2)}=0.10$
86:10: 01010 43:21 9(1)	н518 О	–	–	–	98407 6.22	35747 89.58	–	Картоме трическ ий метод	0.10	$Mt=\sqrt{(0.07^2+0.07^2)}=0.10$
86:10: 01010 43:21 9(1)	н519 О	–	–	–	98405 9.44	35747 99.04	–	Картоме трическ ий метод	0.10	$Mt=\sqrt{(0.07^2+0.07^2)}=0.10$
86:10: 01010 43:21 9(1)	н520 О	–	–	–	98406 0.01	35748 00.17	–	Картоме трическ ий метод	0.10	$Mt=\sqrt{(0.07^2+0.07^2)}=0.10$
86:10: 01010 43:21 9(1)	н521 О	–	–	–	98405 6.42	35748 02.20	–	Картоме трическ ий метод	0.10	$Mt=\sqrt{(0.07^2+0.07^2)}=0.10$
86:10: 01010 43:21 9(1)	н522 О	–	–	–	98405 5.79	35748 01.09	–	Картоме трическ ий метод	0.10	$Mt=\sqrt{(0.07^2+0.07^2)}=0.10$
86:10: 01010 43:21 9(1)	н523 О	–	–	–	98405 0.38	35748 04.15	–	Картоме трическ ий метод	0.10	$Mt=\sqrt{(0.07^2+0.07^2)}=0.10$
86:10: 01010	н524 О	–	–	–	98404 8.53	35748 04.73	–	Картоме трическ	0.10	$Mt=\sqrt{(0.07^2+0.07^2)}=0.10$

43:21 9(1)								ий метод		
86:10: 01010 43:21 9(1)	н452 О	—	—	—	98404 5.61	35748 05.67	—	Картоме трическ ий метод	0.10	$Mt=\sqrt{(0.07^2+0.07^2)}=0.10$

2. Характеристики здания, сооружения, объекта незавершенного строительства с кадастровым номером (обозначением) 86:10:0101043:219

№ п/п	Наименование характеристики	Значение характеристики
1	2	3
1	Вид объекта недвижимости	Здание
2	Ранее присвоенный государственный учетный номер здания, сооружения, объекта незавершенного строительства (кадастровый, инвентарный или условный номер)	—
3	Кадастровый номер земельного участка (земельных участков), в границах которого (которых) расположено здание, сооружение, объект незавершенного строительства	86:10:0101210:15
4	Номер кадастрового квартала (кадастровых кварталов), в пределах которого (которых) расположено здание, сооружение, объект незавершенного строительства	86:10:0101210
5	Адрес здания, сооружения, объекта незавершенного строительства	Ханты-Мансийский Автономный округ - Югра АО, Сургут г, Быстринская ул, 22 д
	Местоположение здания, сооружения, объекта незавершенного строительства	—
	Дополнительные сведения о местоположении	—
6	Иные сведения	—

Описание местоположения здания, сооружения, объекта незавершенного строительства на земельном участке

**1. Сведения о характерных точках контура
вид объекта недвижимости (здание, сооружение, объект незавершенного строительства)**

Здание
кадастровый номер (обозначение) 86:10:0101030:524
Зона № МСК-86

Номер конт	Номер харак	Существующие		Уточненные		Метод определ ения	Средн яя квадра	Формулы, примененные для расчета
		Координаты, м	R, м	Координаты, м	R, м			

ура	терн ых точек конту ра	X	Y		X	Y		координ ат	тическ ая погре шност ь опреде ления коорди нат характ ерной точки (Mt), м	средней квадратическо й погрешности определения координат характерной точки (Mt), м
1	2	3	4	5	6	7	8	9	10	11
86:10: 01010 30:52 4(1)	н525 О	–	–	–	98394 0.25	35746 21.99	–	Картоме трическ ий метод	0.10	$Mt=\sqrt{(0.07^2+0.07^2)}=0.10$
86:10: 01010 30:52 4(1)	н526 О	–	–	–	98395 0.59	35746 30.14	–	Картоме трическ ий метод	0.10	$Mt=\sqrt{(0.07^2+0.07^2)}=0.10$
86:10: 01010 30:52 4(1)	н527 О	–	–	–	98393 4.72	35746 50.29	–	Картоме трическ ий метод	0.10	$Mt=\sqrt{(0.07^2+0.07^2)}=0.10$
86:10: 01010 30:52 4(1)	н528 О	–	–	–	98393 8.81	35746 53.51	–	Картоме трическ ий метод	0.10	$Mt=\sqrt{(0.07^2+0.07^2)}=0.10$
86:10: 01010 30:52 4(1)	н529 О	–	–	–	98392 6.15	35746 69.55	–	Картоме трическ ий метод	0.10	$Mt=\sqrt{(0.07^2+0.07^2)}=0.10$
86:10: 01010 30:52 4(1)	н530 О	–	–	–	98391 5.81	35746 61.37	–	Картоме трическ ий метод	0.10	$Mt=\sqrt{(0.07^2+0.07^2)}=0.10$
86:10: 01010 30:52 4(1)	н531 О	–	–	–	98392 7.81	35746 46.04	–	Картоме трическ ий метод	0.10	$Mt=\sqrt{(0.07^2+0.07^2)}=0.10$
86:10: 01010 30:52 4(1)	н532 О	–	–	–	98392 4.36	35746 43.38	–	Картоме трическ ий метод	0.10	$Mt=\sqrt{(0.07^2+0.07^2)}=0.10$
86:10: 01010 30:52 4(1)	н533 О	–	–	–	98392 1.05	35746 47.54	–	Картоме трическ ий метод	0.10	$Mt=\sqrt{(0.07^2+0.07^2)}=0.10$
86:10: 01010	н534 О	–	–	–	98390 4.97	35746 34.83	–	Картоме трическ	0.10	$Mt=\sqrt{(0.07^2+0.07^2)}=0.10$

30:52 4(1)								ий метод		
86:10: 01010 30:52 4(1)	н535 О	—	—	—	98391 3.06	35746 24.52	—	Картоме трическ ий метод	0.10	$Mt=\sqrt{(0.07^2+0.07^2)}=0.10$
86:10: 01010 30:52 4(1)	н536 О	—	—	—	98392 8.53	35746 36.74	—	Картоме трическ ий метод	0.10	$Mt=\sqrt{(0.07^2+0.07^2)}=0.10$
86:10: 01010 30:52 4(1)	н525 О	—	—	—	98394 0.25	35746 21.99	—	Картоме трическ ий метод	0.10	$Mt=\sqrt{(0.07^2+0.07^2)}=0.10$

2. Характеристики здания, сооружения, объекта незавершенного строительства с кадастровым номером (обозначением) 86:10:0101030:524

№ п/п	Наименование характеристики	Значение характеристики
1	2	3
1	Вид объекта недвижимости	Здание
2	Ранее присвоенный государственный учетный номер здания, сооружения, объекта незавершенного строительства (кадастровый, инвентарный или условный номер)	—
3	Кадастровый номер земельного участка (земельных участков), в границах которого (которых) расположено здание, сооружение, объект незавершенного строительства	—
4	Номер кадастрового квартала (кадастровых кварталов), в пределах которого (которых) расположено здание, сооружение, объект незавершенного строительства	86:10:0101210
5	Адрес здания, сооружения, объекта незавершенного строительства	Ханты-Мансийский Автономный округ - Югра АО, Сургут г, 30 лет Победы ул, 41/1 д
	Местоположение здания, сооружения, объекта незавершенного строительства	—
	Дополнительные сведения о местоположении	—
6	Иные сведения	—

Описание местоположения здания, сооружения, объекта незавершенного строительства на земельном участке

1. Сведения о характерных точках контура

вид объекта недвижимости (здание, сооружение, объект незавершенного строительства)

Здание

кадастровый номер (обозначение) 86:10:0101043:77

Зона № МСК-86

Номер контура	Номера характерных точек контура	Существующие		R, м	Уточненные		R, м	Метод определения координат	Средняя квадратическая погрешность определения координат характерной точки (Mt), м	Формулы, примененные для расчета средней квадратической погрешности определения координат характерной точки (Mt), м
		Координаты, м			Координаты, м					
		X	Y		X	Y				
1	2	3	4	5	6	7	8	9	10	11
86:10:0101043:77 (1)	н537 О	—	—	—	98397 6.38	35748 06.58	—	Картометрический метод	0.10	$Mt=\sqrt{(0.07^2+0.07^2)}=0.10$
86:10:0101043:77 (1)	н538 О	—	—	—	98397 6.46	35748 06.73	—	Картометрический метод	0.10	$Mt=\sqrt{(0.07^2+0.07^2)}=0.10$
86:10:0101043:77 (1)	н539 О	—	—	—	98397 6.53	35748 07.04	—	Картометрический метод	0.10	$Mt=\sqrt{(0.07^2+0.07^2)}=0.10$
86:10:0101043:77 (1)	н540 О	—	—	—	98397 5.81	35748 10.05	—	Картометрический метод	0.10	$Mt=\sqrt{(0.07^2+0.07^2)}=0.10$
86:10:0101043:77 (1)	н541 О	—	—	—	98397 6.45	35748 10.21	—	Картометрический метод	0.10	$Mt=\sqrt{(0.07^2+0.07^2)}=0.10$
86:10:0101043:77 (1)	н542 О	—	—	—	98397 6.74	35748 10.41	—	Картометрический метод	0.10	$Mt=\sqrt{(0.07^2+0.07^2)}=0.10$
86:10:0101043:77 (1)	н543 О	—	—	—	98397 6.91	35748 10.59	—	Картометрический метод	0.10	$Mt=\sqrt{(0.07^2+0.07^2)}=0.10$
86:10:0101043:77	н544 О	—	—	—	98397 6.98	35748 10.89	—	Картометрический	0.10	$Mt=\sqrt{(0.07^2+0.07^2)}=0.10$

(1)								метод		
86:10: 01010 43:77 (1)	н545 О	—	—	—	98397 5.77	35748 15.81	—	Картоме трическ ий метод	0.10	$Mt=\sqrt{(0.07^2+0.07^2)}=0.10$
86:10: 01010 43:77 (1)	н546 О	—	—	—	98397 6.23	35748 18.74	—	Картоме трическ ий метод	0.10	$Mt=\sqrt{(0.07^2+0.07^2)}=0.10$
86:10: 01010 43:77 (1)	н547 О	—	—	—	98397 6.09	35748 19.22	—	Картоме трическ ий метод	0.10	$Mt=\sqrt{(0.07^2+0.07^2)}=0.10$
86:10: 01010 43:77 (1)	н548 О	—	—	—	98397 3.69	35748 18.53	—	Картоме трическ ий метод	0.10	$Mt=\sqrt{(0.07^2+0.07^2)}=0.10$
86:10: 01010 43:77 (1)	н549 О	—	—	—	98397 2.98	35748 21.02	—	Картоме трическ ий метод	0.10	$Mt=\sqrt{(0.07^2+0.07^2)}=0.10$
86:10: 01010 43:77 (1)	н550 О	—	—	—	98397 5.38	35748 21.69	—	Картоме трическ ий метод	0.10	$Mt=\sqrt{(0.07^2+0.07^2)}=0.10$
86:10: 01010 43:77 (1)	н551 О	—	—	—	98397 5.24	35748 22.17	—	Картоме трическ ий метод	0.10	$Mt=\sqrt{(0.07^2+0.07^2)}=0.10$
86:10: 01010 43:77 (1)	н552 О	—	—	—	98397 3.32	35748 24.39	—	Картоме трическ ий метод	0.10	$Mt=\sqrt{(0.07^2+0.07^2)}=0.10$
86:10: 01010 43:77 (1)	н553 О	—	—	—	98397 2.47	35748 27.37	—	Картоме трическ ий метод	0.10	$Mt=\sqrt{(0.07^2+0.07^2)}=0.10$
86:10: 01010 43:77 (1)	н554 О	—	—	—	98397 2.22	35748 28.42	—	Картоме трическ ий метод	0.10	$Mt=\sqrt{(0.07^2+0.07^2)}=0.10$
86:10: 01010 43:77 (1)	н555 О	—	—	—	98397 7.82	35748 30.00	—	Картоме трическ ий метод	0.10	$Mt=\sqrt{(0.07^2+0.07^2)}=0.10$
86:10: 01010 43:77 (1)	н556 О	—	—	—	98397 7.96	35748 30.12	—	Картоме трическ ий метод	0.10	$Mt=\sqrt{(0.07^2+0.07^2)}=0.10$
86:10: 01010 43:77	н557 О	—	—	—	98397 8.11	35748 30.26	—	Картоме трическ ий	0.10	$Mt=\sqrt{(0.07^2+0.07^2)}=0.10$

(1)								метод		
86:10: 01010 43:77 (1)	н558 О	—	—	—	98397 8.15	35748 30.35	—	Картоме трическ ий метод	0.10	$Mt=\sqrt{(0.07^2+0.07^2)}=0.10$
86:10: 01010 43:77 (1)	н559 О	—	—	—	98397 8.19	35748 30.54	—	Картоме трическ ий метод	0.10	$Mt=\sqrt{(0.07^2+0.07^2)}=0.10$
86:10: 01010 43:77 (1)	н560 О	—	—	—	98397 8.19	35748 30.72	—	Картоме трическ ий метод	0.10	$Mt=\sqrt{(0.07^2+0.07^2)}=0.10$
86:10: 01010 43:77 (1)	н561 О	—	—	—	98397 6.82	35748 35.36	—	Картоме трическ ий метод	0.10	$Mt=\sqrt{(0.07^2+0.07^2)}=0.10$
86:10: 01010 43:77 (1)	н562 О	—	—	—	98397 7.19	35748 38.12	—	Картоме трическ ий метод	0.10	$Mt=\sqrt{(0.07^2+0.07^2)}=0.10$
86:10: 01010 43:77 (1)	н563 О	—	—	—	98397 7.06	35748 38.59	—	Картоме трическ ий метод	0.10	$Mt=\sqrt{(0.07^2+0.07^2)}=0.10$
86:10: 01010 43:77 (1)	н564 О	—	—	—	98397 4.65	35748 37.89	—	Картоме трическ ий метод	0.10	$Mt=\sqrt{(0.07^2+0.07^2)}=0.10$
86:10: 01010 43:77 (1)	н565 О	—	—	—	98397 3.89	35748 40.54	—	Картоме трическ ий метод	0.10	$Mt=\sqrt{(0.07^2+0.07^2)}=0.10$
86:10: 01010 43:77 (1)	н566 О	—	—	—	98397 6.29	35748 41.24	—	Картоме трическ ий метод	0.10	$Mt=\sqrt{(0.07^2+0.07^2)}=0.10$
86:10: 01010 43:77 (1)	н567 О	—	—	—	98397 6.16	35748 41.71	—	Картоме трическ ий метод	0.10	$Mt=\sqrt{(0.07^2+0.07^2)}=0.10$
86:10: 01010 43:77 (1)	н568 О	—	—	—	98397 4.46	35748 43.97	—	Картоме трическ ий метод	0.10	$Mt=\sqrt{(0.07^2+0.07^2)}=0.10$
86:10: 01010 43:77 (1)	н569 О	—	—	—	98397 3.03	35748 48.83	—	Картоме трическ ий метод	0.10	$Mt=\sqrt{(0.07^2+0.07^2)}=0.10$
86:10: 01010 43:77	н570 О	—	—	—	98397 2.86	35748 49.06	—	Картоме трическ ий	0.10	$Mt=\sqrt{(0.07^2+0.07^2)}=0.10$

(1)								метод		
86:10: 01010 43:77 (1)	н571 О	—	—	—	98397 2.68	35748 49.15	—	Картоме трическ ий метод	0.10	$Mt=\sqrt{(0.07^2+0.07^2)}=0.10$
86:10: 01010 43:77 (1)	н572 О	—	—	—	98397 2.42	35748 49.20	—	Картоме трическ ий метод	0.10	$Mt=\sqrt{(0.07^2+0.07^2)}=0.10$
86:10: 01010 43:77 (1)	н573 О	—	—	—	98397 1.45	35748 49.01	—	Картоме трическ ий метод	0.10	$Mt=\sqrt{(0.07^2+0.07^2)}=0.10$
86:10: 01010 43:77 (1)	н574 О	—	—	—	98397 0.57	35748 51.95	—	Картоме трическ ий метод	0.10	$Mt=\sqrt{(0.07^2+0.07^2)}=0.10$
86:10: 01010 43:77 (1)	н575 О	—	—	—	98397 0.51	35748 52.07	—	Картоме трическ ий метод	0.10	$Mt=\sqrt{(0.07^2+0.07^2)}=0.10$
86:10: 01010 43:77 (1)	н576 О	—	—	—	98397 0.43	35748 52.13	—	Картоме трическ ий метод	0.10	$Mt=\sqrt{(0.07^2+0.07^2)}=0.10$
86:10: 01010 43:77 (1)	н577 О	—	—	—	98397 0.30	35748 52.22	—	Картоме трическ ий метод	0.10	$Mt=\sqrt{(0.07^2+0.07^2)}=0.10$
86:10: 01010 43:77 (1)	н578 О	—	—	—	98397 0.18	35748 52.25	—	Картоме трическ ий метод	0.10	$Mt=\sqrt{(0.07^2+0.07^2)}=0.10$
86:10: 01010 43:77 (1)	н579 О	—	—	—	98396 9.99	35748 52.28	—	Картоме трическ ий метод	0.10	$Mt=\sqrt{(0.07^2+0.07^2)}=0.10$
86:10: 01010 43:77 (1)	н580 О	—	—	—	98396 6.93	35748 51.53	—	Картоме трическ ий метод	0.10	$Mt=\sqrt{(0.07^2+0.07^2)}=0.10$
86:10: 01010 43:77 (1)	н581 О	—	—	—	98396 6.66	35748 52.52	—	Картоме трическ ий метод	0.10	$Mt=\sqrt{(0.07^2+0.07^2)}=0.10$
86:10: 01010 43:77 (1)	н582 О	—	—	—	98396 6.57	35748 52.83	—	Картоме трическ ий метод	0.10	$Mt=\sqrt{(0.07^2+0.07^2)}=0.10$
86:10: 01010 43:77	н583 О	—	—	—	98396 6.51	35748 53.07	—	Картоме трическ ий	0.10	$Mt=\sqrt{(0.07^2+0.07^2)}=0.10$

(1)								метод		
86:10: 01010 43:77 (1)	н584 О	—	—	—	98396 6.44	35748 53.21	—	Картоме трическ ий метод	0.10	$Mt=\sqrt{(0.07^2+0.07^2)}=0.10$
86:10: 01010 43:77 (1)	н585 О	—	—	—	98396 6.33	35748 53.35	—	Картоме трическ ий метод	0.10	$Mt=\sqrt{(0.07^2+0.07^2)}=0.10$
86:10: 01010 43:77 (1)	н586 О	—	—	—	98396 6.20	35748 53.47	—	Картоме трическ ий метод	0.10	$Mt=\sqrt{(0.07^2+0.07^2)}=0.10$
86:10: 01010 43:77 (1)	н587 О	—	—	—	98396 6.05	35748 53.55	—	Картоме трическ ий метод	0.10	$Mt=\sqrt{(0.07^2+0.07^2)}=0.10$
86:10: 01010 43:77 (1)	н588 О	—	—	—	98396 5.93	35748 53.61	—	Картоме трическ ий метод	0.10	$Mt=\sqrt{(0.07^2+0.07^2)}=0.10$
86:10: 01010 43:77 (1)	н589 О	—	—	—	98396 5.76	35748 53.61	—	Картоме трическ ий метод	0.10	$Mt=\sqrt{(0.07^2+0.07^2)}=0.10$
86:10: 01010 43:77 (1)	н590 О	—	—	—	98396 1.60	35748 52.41	—	Картоме трическ ий метод	0.10	$Mt=\sqrt{(0.07^2+0.07^2)}=0.10$
86:10: 01010 43:77 (1)	н591 О	—	—	—	98396 1.54	35748 52.36	—	Картоме трическ ий метод	0.10	$Mt=\sqrt{(0.07^2+0.07^2)}=0.10$
86:10: 01010 43:77 (1)	н592 О	—	—	—	98396 1.44	35748 52.26	—	Картоме трическ ий метод	0.10	$Mt=\sqrt{(0.07^2+0.07^2)}=0.10$
86:10: 01010 43:77 (1)	н593 О	—	—	—	98396 1.36	35748 52.17	—	Картоме трическ ий метод	0.10	$Mt=\sqrt{(0.07^2+0.07^2)}=0.10$
86:10: 01010 43:77 (1)	н594 О	—	—	—	98396 1.28	35748 51.97	—	Картоме трическ ий метод	0.10	$Mt=\sqrt{(0.07^2+0.07^2)}=0.10$
86:10: 01010 43:77 (1)	н595 О	—	—	—	98396 1.28	35748 51.75	—	Картоме трическ ий метод	0.10	$Mt=\sqrt{(0.07^2+0.07^2)}=0.10$
86:10: 01010 43:77	н596 О	—	—	—	98396 1.85	35748 49.35	—	Картоме трическ ий	0.10	$Mt=\sqrt{(0.07^2+0.07^2)}=0.10$

(1)								метод		
86:10: 01010 43:77 (1)	н597 О	—	—	—	98395 8.01	35748 48.31	—	Картоме трическ ий метод	0.10	$Mt=\sqrt{(0.07^2+0.07^2)}=0.10$
86:10: 01010 43:77 (1)	н598 О	—	—	—	98395 7.89	35748 48.20	—	Картоме трическ ий метод	0.10	$Mt=\sqrt{(0.07^2+0.07^2)}=0.10$
86:10: 01010 43:77 (1)	н599 О	—	—	—	98395 7.83	35748 48.14	—	Картоме трическ ий метод	0.10	$Mt=\sqrt{(0.07^2+0.07^2)}=0.10$
86:10: 01010 43:77 (1)	н600 О	—	—	—	98395 7.74	35748 48.03	—	Картоме трическ ий метод	0.10	$Mt=\sqrt{(0.07^2+0.07^2)}=0.10$
86:10: 01010 43:77 (1)	н601 О	—	—	—	98395 7.70	35748 47.95	—	Картоме трическ ий метод	0.10	$Mt=\sqrt{(0.07^2+0.07^2)}=0.10$
86:10: 01010 43:77 (1)	н602 О	—	—	—	98395 7.67	35748 47.87	—	Картоме трическ ий метод	0.10	$Mt=\sqrt{(0.07^2+0.07^2)}=0.10$
86:10: 01010 43:77 (1)	н603 О	—	—	—	98395 7.66	35748 47.72	—	Картоме трическ ий метод	0.10	$Mt=\sqrt{(0.07^2+0.07^2)}=0.10$
86:10: 01010 43:77 (1)	н604 О	—	—	—	98395 9.74	35748 40.00	—	Картоме трическ ий метод	0.10	$Mt=\sqrt{(0.07^2+0.07^2)}=0.10$
86:10: 01010 43:77 (1)	н605 О	—	—	—	98395 8.30	35748 39.61	—	Картоме трическ ий метод	0.10	$Mt=\sqrt{(0.07^2+0.07^2)}=0.10$
86:10: 01010 43:77 (1)	н606 О	—	—	—	98395 8.45	35748 39.06	—	Картоме трическ ий метод	0.10	$Mt=\sqrt{(0.07^2+0.07^2)}=0.10$
86:10: 01010 43:77 (1)	н607 О	—	—	—	98395 9.58	35748 37.05	—	Картоме трическ ий метод	0.10	$Mt=\sqrt{(0.07^2+0.07^2)}=0.10$
86:10: 01010 43:77 (1)	н608 О	—	—	—	98395 9.70	35748 36.62	—	Картоме трическ ий метод	0.10	$Mt=\sqrt{(0.07^2+0.07^2)}=0.10$
86:10: 01010 43:77	н609 О	—	—	—	98395 9.72	35748 34.40	—	Картоме трическ ий	0.10	$Mt=\sqrt{(0.07^2+0.07^2)}=0.10$

(1)								метод		
86:10: 01010 43:77 (1)	н610 О	—	—	—	98395 9.87	35748 33.84	—	Картоме трическ ий метод	0.10	$Mt=\sqrt{(0.07^2+0.07^2)}=0.10$
86:10: 01010 43:77 (1)	н611 О	—	—	—	98396 1.31	35748 34.22	—	Картоме трическ ий метод	0.10	$Mt=\sqrt{(0.07^2+0.07^2)}=0.10$
86:10: 01010 43:77 (1)	н612 О	—	—	—	98396 2.75	35748 29.40	—	Картоме трическ ий метод	0.10	$Mt=\sqrt{(0.07^2+0.07^2)}=0.10$
86:10: 01010 43:77 (1)	н613 О	—	—	—	98396 2.77	35748 29.33	—	Картоме трическ ий метод	0.10	$Mt=\sqrt{(0.07^2+0.07^2)}=0.10$
86:10: 01010 43:77 (1)	н614 О	—	—	—	98396 2.84	35748 29.20	—	Картоме трическ ий метод	0.10	$Mt=\sqrt{(0.07^2+0.07^2)}=0.10$
86:10: 01010 43:77 (1)	н615 О	—	—	—	98396 3.16	35748 28.99	—	Картоме трическ ий метод	0.10	$Mt=\sqrt{(0.07^2+0.07^2)}=0.10$
86:10: 01010 43:77 (1)	н616 О	—	—	—	98396 3.38	35748 28.92	—	Картоме трическ ий метод	0.10	$Mt=\sqrt{(0.07^2+0.07^2)}=0.10$
86:10: 01010 43:77 (1)	н617 О	—	—	—	98396 4.28	35748 29.18	—	Картоме трическ ий метод	0.10	$Mt=\sqrt{(0.07^2+0.07^2)}=0.10$
86:10: 01010 43:77 (1)	н618 О	—	—	—	98396 4.67	35748 27.76	—	Картоме трическ ий метод	0.10	$Mt=\sqrt{(0.07^2+0.07^2)}=0.10$
86:10: 01010 43:77 (1)	н619 О	—	—	—	98395 9.12	35748 26.19	—	Картоме трическ ий метод	0.10	$Mt=\sqrt{(0.07^2+0.07^2)}=0.10$
86:10: 01010 43:77 (1)	н620 О	—	—	—	98395 8.91	35748 25.92	—	Картоме трическ ий метод	0.10	$Mt=\sqrt{(0.07^2+0.07^2)}=0.10$
86:10: 01010 43:77 (1)	н621 О	—	—	—	98395 8.81	35748 25.69	—	Картоме трическ ий метод	0.10	$Mt=\sqrt{(0.07^2+0.07^2)}=0.10$
86:10: 01010 43:77	н622 О	—	—	—	98395 8.80	35748 25.42	—	Картоме трическ ий	0.10	$Mt=\sqrt{(0.07^2+0.07^2)}=0.10$

(1)								метод		
86:10: 01010 43:77 (1)	н623 О	—	—	—	98395 9.38	35748 23.24	—	Картоме трическ ий метод	0.10	$Mt=\sqrt{(0.07^2+0.07^2)}=0.10$
86:10: 01010 43:77 (1)	н624 О	—	—	—	98395 8.66	35748 23.06	—	Картоме трическ ий метод	0.10	$Mt=\sqrt{(0.07^2+0.07^2)}=0.10$
86:10: 01010 43:77 (1)	н625 О	—	—	—	98395 8.37	35748 22.81	—	Картоме трическ ий метод	0.10	$Mt=\sqrt{(0.07^2+0.07^2)}=0.10$
86:10: 01010 43:77 (1)	н626 О	—	—	—	98395 8.18	35748 22.53	—	Картоме трическ ий метод	0.10	$Mt=\sqrt{(0.07^2+0.07^2)}=0.10$
86:10: 01010 43:77 (1)	н627 О	—	—	—	98395 8.14	35748 22.15	—	Картоме трическ ий метод	0.10	$Mt=\sqrt{(0.07^2+0.07^2)}=0.10$
86:10: 01010 43:77 (1)	н628 О	—	—	—	98395 9.45	35748 17.41	—	Картоме трическ ий метод	0.10	$Mt=\sqrt{(0.07^2+0.07^2)}=0.10$
86:10: 01010 43:77 (1)	н629 О	—	—	—	98395 8.02	35748 17.01	—	Картоме трическ ий метод	0.10	$Mt=\sqrt{(0.07^2+0.07^2)}=0.10$
86:10: 01010 43:77 (1)	н630 О	—	—	—	98395 8.19	35748 16.43	—	Картоме трическ ий метод	0.10	$Mt=\sqrt{(0.07^2+0.07^2)}=0.10$
86:10: 01010 43:77 (1)	н631 О	—	—	—	98395 9.27	35748 14.52	—	Картоме трическ ий метод	0.10	$Mt=\sqrt{(0.07^2+0.07^2)}=0.10$
86:10: 01010 43:77 (1)	н632 О	—	—	—	98395 9.38	35748 14.07	—	Картоме трическ ий метод	0.10	$Mt=\sqrt{(0.07^2+0.07^2)}=0.10$
86:10: 01010 43:77 (1)	н633 О	—	—	—	98395 9.45	35748 11.86	—	Картоме трическ ий метод	0.10	$Mt=\sqrt{(0.07^2+0.07^2)}=0.10$
86:10: 01010 43:77 (1)	н634 О	—	—	—	98395 9.60	35748 11.25	—	Картоме трическ ий метод	0.10	$Mt=\sqrt{(0.07^2+0.07^2)}=0.10$
86:10: 01010 43:77	н635 О	—	—	—	98396 1.04	35748 11.66	—	Картоме трическ ий	0.10	$Mt=\sqrt{(0.07^2+0.07^2)}=0.10$

(1)								метод		
86:10: 01010 43:77 (1)	н636 О	—	—	—	98396 3.11	35748 04.10	—	Картоме трическ ий метод	0.10	$Mt=\sqrt{(0.07^2+0.07^2)}=0.10$
86:10: 01010 43:77 (1)	н637 О	—	—	—	98396 3.23	35748 03.81	—	Картоме трическ ий метод	0.10	$Mt=\sqrt{(0.07^2+0.07^2)}=0.10$
86:10: 01010 43:77 (1)	н638 О	—	—	—	98396 3.47	35748 03.59	—	Картоме трическ ий метод	0.10	$Mt=\sqrt{(0.07^2+0.07^2)}=0.10$
86:10: 01010 43:77 (1)	н639 О	—	—	—	98396 3.76	35748 03.50	—	Картоме трическ ий метод	0.10	$Mt=\sqrt{(0.07^2+0.07^2)}=0.10$
86:10: 01010 43:77 (1)	н640 О	—	—	—	98396 4.20	35748 03.53	—	Картоме трическ ий метод	0.10	$Mt=\sqrt{(0.07^2+0.07^2)}=0.10$
86:10: 01010 43:77 (1)	н641 О	—	—	—	98396 7.75	35748 04.56	—	Картоме трическ ий метод	0.10	$Mt=\sqrt{(0.07^2+0.07^2)}=0.10$
86:10: 01010 43:77 (1)	н642 О	—	—	—	98396 8.45	35748 02.22	—	Картоме трическ ий метод	0.10	$Mt=\sqrt{(0.07^2+0.07^2)}=0.10$
86:10: 01010 43:77 (1)	н643 О	—	—	—	98396 8.64	35748 02.07	—	Картоме трическ ий метод	0.10	$Mt=\sqrt{(0.07^2+0.07^2)}=0.10$
86:10: 01010 43:77 (1)	н644 О	—	—	—	98396 8.95	35748 02.00	—	Картоме трическ ий метод	0.10	$Mt=\sqrt{(0.07^2+0.07^2)}=0.10$
86:10: 01010 43:77 (1)	н645 О	—	—	—	98396 9.26	35748 02.02	—	Картоме трическ ий метод	0.10	$Mt=\sqrt{(0.07^2+0.07^2)}=0.10$
86:10: 01010 43:77 (1)	н646 О	—	—	—	98397 3.30	35748 03.19	—	Картоме трическ ий метод	0.10	$Mt=\sqrt{(0.07^2+0.07^2)}=0.10$
86:10: 01010 43:77 (1)	н647 О	—	—	—	98397 3.52	35748 03.31	—	Картоме трическ ий метод	0.10	$Mt=\sqrt{(0.07^2+0.07^2)}=0.10$
86:10: 01010 43:77	н648 О	—	—	—	98397 3.62	35748 03.54	—	Картоме трическ ий	0.10	$Mt=\sqrt{(0.07^2+0.07^2)}=0.10$

(1)								метод		
86:10:0101043:77 (1)	н649 О	—	—	—	98397 3.64	35748 03.90	—	Картоме трическ ий метод	0.10	$Mt=\sqrt{(0.07^2+0.07^2)}=0.10$
86:10:0101043:77 (1)	н650 О	—	—	—	98397 3.46	35748 04.63	—	Картоме трическ ий метод	0.10	$Mt=\sqrt{(0.07^2+0.07^2)}=0.10$
86:10:0101043:77 (1)	н651 О	—	—	—	98397 3.38	35748 04.93	—	Картоме трическ ий метод	0.10	$Mt=\sqrt{(0.07^2+0.07^2)}=0.10$
86:10:0101043:77 (1)	н652 О	—	—	—	98397 3.19	35748 05.56	—	Картоме трическ ий метод	0.10	$Mt=\sqrt{(0.07^2+0.07^2)}=0.10$
86:10:0101043:77 (1)	н653 О	—	—	—	98397 6.12	35748 06.40	—	Картоме трическ ий метод	0.10	$Mt=\sqrt{(0.07^2+0.07^2)}=0.10$
86:10:0101043:77 (1)	н537 О	—	—	—	98397 6.38	35748 06.58	—	Картоме трическ ий метод	0.10	$Mt=\sqrt{(0.07^2+0.07^2)}=0.10$

2. Характеристики здания, сооружения, объекта незавершенного строительства с кадастровым номером (обозначением) 86:10:0101043:77

№ п/п	Наименование характеристики	Значение характеристики
1	2	3
1	Вид объекта недвижимости	Здание
2	Ранее присвоенный государственный учетный номер здания, сооружения, объекта незавершенного строительства (кадастровый, инвентарный или условный номер)	—
3	Кадастровый номер земельного участка (земельных участков), в границах которого (которых) расположено здание, сооружение, объект незавершенного строительства	—
4	Номер кадастрового квартала (кадастровых кварталов), в пределах которого (которых) расположено здание, сооружение, объект незавершенного строительства	86:10:0101210
5	Адрес здания, сооружения, объекта незавершенного	Ханты-Мансийский Автономный округ - Югра АО, Сургут г, Быстринская ул, 24/2 д, корп.2

	строительства	
	Местоположение здания, сооружения, объекта незавершенного строительства	—
	Дополнительные сведения о местоположении	—
6	Иные сведения	—

Описание местоположения здания, сооружения, объекта незавершенного строительства на земельном участке

**1. Сведения о характерных точках контура
вид объекта недвижимости (здание, сооружение, объект незавершенного строительства)**

Здание
кадастровый номер (обозначение) 86:10:0101000:3767
Зона № МСК-86

Номер контура	Номера характерных точек контура	Существующие			Уточненные			Метод определения координат	Средняя квадратическая погрешность определения координат характерной точки (Mt), м	Формулы, примененные для расчета средней квадратической погрешности определения координат характерной точки (Mt), м
		Координаты, м		R, м	Координаты, м		R, м			
		X	Y		X	Y				
1	2	3	4	5	6	7	8	9	10	11
86:10:0101000:3767(1)	н654 О	—	—	—	98398 9.74	35746 06.12	—	Картометрический метод	0.10	$Mt=\sqrt{(0.07^2+0.07^2)}=0.10$
86:10:0101000:3767(1)	н655 О	—	—	—	98398 6.17	35746 18.69	—	Картометрический метод	0.10	$Mt=\sqrt{(0.07^2+0.07^2)}=0.10$
86:10:0101000:3767(1)	н656 О	—	—	—	98396 1.96	35746 11.92	—	Картометрический метод	0.10	$Mt=\sqrt{(0.07^2+0.07^2)}=0.10$
86:10:0101000:3767(1)	н657 О	—	—	—	98396 5.56	35745 99.26	—	Картометрический метод	0.10	$Mt=\sqrt{(0.07^2+0.07^2)}=0.10$
86:10:0101000:3767(1)	н654 О	—	—	—	98398 9.74	35746 06.12	—	Картометрический метод	0.10	$Mt=\sqrt{(0.07^2+0.07^2)}=0.10$

2. Характеристики здания, сооружения, объекта незавершенного строительства с кадастровым номером (обозначением) <u>86:10:0101000:3767</u>										
№ п/п	Наименование характеристики			Значение характеристики						
1	2			3						
1	Вид объекта недвижимости			Здание						
2	Ранее присвоенный государственный учетный номер здания, сооружения, объекта незавершенного строительства (кадастровый, инвентарный или условный номер)			—						
3	Кадастровый номер земельного участка (земельных участков), в границах которого (которых) расположено здание, сооружение, объект незавершенного строительства			86:10:0101210:17						
4	Номер кадастрового квартала (кадастровых кварталов), в пределах которого (которых) расположено здание, сооружение, объект незавершенного строительства			86:10:0101210						
5	Адрес здания, сооружения, объекта незавершенного строительства			Ханты-Мансийский Автономный округ - Югра АО, Сургут г, мкр 33, центральный тепловой пункт №39						
	Местоположение здания, сооружения, объекта незавершенного строительства			—						
	Дополнительные сведения о местоположении			—						
6	Иные сведения			—						
Описание местоположения здания, сооружения, объекта незавершенного строительства на земельном участке										
1. Сведения о характерных точках контура вид объекта недвижимости (здание, сооружение, объект незавершенного строительства) <u>Здание</u> кадастровый номер (обозначение) <u>86:10:0101030:528</u> Зона № <u>МСК-86</u>										
Номер контура	Номер характерных точек контура	Существующие			Уточненные			Метод определения координат	Средняя квадратическая погрешность определения	Формулы, примененные для расчета средней квадратической погрешности определения координат характерной
		Координаты, м		R, м	Координаты, м		R, м			
		X	Y		X	Y				

									координат характерной точки (Mt), м	точки (Mt), м
1	2	3	4	5	6	7	8	9	10	11
86:10: 01010 30:52 8(1)	н658 О	—	—	—	98387 9.76	35747 58.87	—	Картометрический метод	0.10	$Mt=\sqrt{(0.07^2+0.07^2)}=0.10$
86:10: 01010 30:52 8(1)	н659 О	—	—	—	98391 4.12	35748 46.96	—	Картометрический метод	0.10	$Mt=\sqrt{(0.07^2+0.07^2)}=0.10$
86:10: 01010 30:52 8(1)	н660 О	—	—	—	98390 2.38	35748 51.57	—	Картометрический метод	0.10	$Mt=\sqrt{(0.07^2+0.07^2)}=0.10$
86:10: 01010 30:52 8(1)	н661 О	—	—	—	98390 0.08	35748 45.88	—	Картометрический метод	0.10	$Mt=\sqrt{(0.07^2+0.07^2)}=0.10$
86:10: 01010 30:52 8(1)	н662 О	—	—	—	98389 8.80	35748 46.34	—	Картометрический метод	0.10	$Mt=\sqrt{(0.07^2+0.07^2)}=0.10$
86:10: 01010 30:52 8(1)	н663 О	—	—	—	98389 7.31	35748 42.19	—	Картометрический метод	0.10	$Mt=\sqrt{(0.07^2+0.07^2)}=0.10$
86:10: 01010 30:52 8(1)	н664 О	—	—	—	98389 8.52	35748 41.72	—	Картометрический метод	0.10	$Mt=\sqrt{(0.07^2+0.07^2)}=0.10$
86:10: 01010 30:52 8(1)	н665 О	—	—	—	98389 7.41	35748 38.91	—	Картометрический метод	0.10	$Mt=\sqrt{(0.07^2+0.07^2)}=0.10$
86:10: 01010 30:52 8(1)	н666 О	—	—	—	98389 6.11	35748 39.41	—	Картометрический метод	0.10	$Mt=\sqrt{(0.07^2+0.07^2)}=0.10$
86:10: 01010 30:52 8(1)	н667 О	—	—	—	98389 4.57	35748 35.56	—	Картометрический метод	0.10	$Mt=\sqrt{(0.07^2+0.07^2)}=0.10$
86:10: 01010 30:52 8(1)	н668 О	—	—	—	98389 5.89	35748 35.04	—	Картометрический метод	0.10	$Mt=\sqrt{(0.07^2+0.07^2)}=0.10$
86:10:	н669	—	—	—	98389	35748	—	Картоме	0.10	$Mt=\sqrt{(0.07^2+0.07^2)}=0.10$

01010 30:52 8(1)	О				1.56	24.10		трическ ий метод		$7^2)=0.10$
86:10: 01010 30:52 8(1)	н670 О	–	–	–	98389 0.28	35748 24.53	–	Картоме трическ ий метод	0.10	$Mt=\sqrt{(0.07^2+0.07^2)}=0.10$
86:10: 01010 30:52 8(1)	н671 О	–	–	–	98388 8.73	35748 20.41	–	Картоме трическ ий метод	0.10	$Mt=\sqrt{(0.07^2+0.07^2)}=0.10$
86:10: 01010 30:52 8(1)	н672 О	–	–	–	98388 9.98	35748 19.93	–	Картоме трическ ий метод	0.10	$Mt=\sqrt{(0.07^2+0.07^2)}=0.10$
86:10: 01010 30:52 8(1)	н673 О	–	–	–	98388 8.86	35748 17.20	–	Картоме трическ ий метод	0.10	$Mt=\sqrt{(0.07^2+0.07^2)}=0.10$
86:10: 01010 30:52 8(1)	н674 О	–	–	–	98388 7.59	35748 17.63	–	Картоме трическ ий метод	0.10	$Mt=\sqrt{(0.07^2+0.07^2)}=0.10$
86:10: 01010 30:52 8(1)	н675 О	–	–	–	98388 5.98	35748 13.53	–	Картоме трическ ий метод	0.10	$Mt=\sqrt{(0.07^2+0.07^2)}=0.10$
86:10: 01010 30:52 8(1)	н676 О	–	–	–	98388 7.26	35748 13.03	–	Картоме трическ ий метод	0.10	$Mt=\sqrt{(0.07^2+0.07^2)}=0.10$
86:10: 01010 30:52 8(1)	н677 О	–	–	–	98388 2.96	35748 02.05	–	Картоме трическ ий метод	0.10	$Mt=\sqrt{(0.07^2+0.07^2)}=0.10$
86:10: 01010 30:52 8(1)	н678 О	–	–	–	98388 1.61	35748 02.58	–	Картоме трическ ий метод	0.10	$Mt=\sqrt{(0.07^2+0.07^2)}=0.10$
86:10: 01010 30:52 8(1)	н679 О	–	–	–	98388 0.09	35747 98.43	–	Картоме трическ ий метод	0.10	$Mt=\sqrt{(0.07^2+0.07^2)}=0.10$
86:10: 01010 30:52 8(1)	н680 О	–	–	–	98388 1.36	35747 97.94	–	Картоме трическ ий метод	0.10	$Mt=\sqrt{(0.07^2+0.07^2)}=0.10$
86:10: 01010 30:52 8(1)	н681 О	–	–	–	98388 0.26	35747 95.25	–	Картоме трическ ий метод	0.10	$Mt=\sqrt{(0.07^2+0.07^2)}=0.10$
86:10:	н682	–	–	–	98387	35747	–	Картоме	0.10	$Mt=\sqrt{(0.07^2+0.07^2)}=0.10$

01010 30:52 8(1)	О				8.98	95.68		трическ ий метод		$7^2)=0.10$
86:10: 01010 30:52 8(1)	н683 О	—	—	—	98387 7.36	35747 91.57	—	Картоме трическ ий метод	0.10	$Mt=\sqrt{(0.07^2+0.07^2)=0.10}$
86:10: 01010 30:52 8(1)	н684 О	—	—	—	98387 8.65	35747 91.06	—	Картоме трическ ий метод	0.10	$Mt=\sqrt{(0.07^2+0.07^2)=0.10}$
86:10: 01010 30:52 8(1)	н685 О	—	—	—	98387 4.42	35747 80.27	—	Картоме трическ ий метод	0.10	$Mt=\sqrt{(0.07^2+0.07^2)=0.10}$
86:10: 01010 30:52 8(1)	н686 О	—	—	—	98387 3.10	35747 80.79	—	Картоме трическ ий метод	0.10	$Mt=\sqrt{(0.07^2+0.07^2)=0.10}$
86:10: 01010 30:52 8(1)	н687 О	—	—	—	98386 8.81	35747 69.76	—	Картоме трическ ий метод	0.10	$Mt=\sqrt{(0.07^2+0.07^2)=0.10}$
86:10: 01010 30:52 8(1)	н688 О	—	—	—	98387 0.10	35747 69.26	—	Картоме трическ ий метод	0.10	$Mt=\sqrt{(0.07^2+0.07^2)=0.10}$
86:10: 01010 30:52 8(1)	н689 О	—	—	—	98386 8.12	35747 64.20	—	Картоме трическ ий метод	0.10	$Mt=\sqrt{(0.07^2+0.07^2)=0.10}$
86:10: 01010 30:52 8(1)	н690 О	—	—	—	98386 7.85	35747 63.50	—	Картоме трическ ий метод	0.10	$Mt=\sqrt{(0.07^2+0.07^2)=0.10}$
86:10: 01010 30:52 8(1)	н658 О	—	—	—	98387 9.76	35747 58.87	—	Картоме трическ ий метод	0.10	$Mt=\sqrt{(0.07^2+0.07^2)=0.10}$

2. Характеристики здания, сооружения, объекта незавершенного строительства с кадастровым номером (обозначением) 86:10:0101030:528

№ п/п	Наименование характеристики	Значение характеристики
1	2	3
1	Вид объекта недвижимости	Здание
2	Ранее присвоенный государственный учетный номер здания, сооружения, объекта незавершенного строительства (кадастровый, инвентарный или условный номер)	—

3	Кадастровый номер земельного участка (земельных участков), в границах которого (которых) расположено здание, сооружение, объект незавершенного строительства	—
4	Номер кадастрового квартала (кадастровых кварталов), в пределах которого (которых) расположено здание, сооружение, объект незавершенного строительства	86:10:0101210
5	Адрес здания, сооружения, объекта незавершенного строительства	Ханты-Мансийский Автономный округ - Югра АО, Сургут г, 30 лет Победы ул, 43 д
	Местоположение здания, сооружения, объекта незавершенного строительства	—
	Дополнительные сведения о местоположении	—
6	Иные сведения	—

Описание местоположения здания, сооружения, объекта незавершенного строительства на земельном участке

**1. Сведения о характерных точках контура
вид объекта недвижимости (здание, сооружение, объект незавершенного строительства)**

Здание

кадастровый номер (обозначение) 86:10:0101000:3792

Зона № МСК-86

Номер контура	Номера характерных точек контура	Существующие		R, м	Уточненные		R, м	Метод определения координат	Средняя квадратическая погрешность определения координат характерной точки (Mt), м	Формулы, примененные для расчета средней квадратической погрешности определения координат характерной точки (Mt), м
		Координаты, м			Координаты, м					
		X	Y		X	Y				
1	2	3	4	5	6	7	8	9	10	11
86:10:0101000:3792(1)	н691 О	—	—	—	98396 6.19	35748 77.66	—	Картометрический метод	0.10	$Mt=\sqrt{(0.07^2+0.07^2)}=0.10$
86:10:01010	н692 О	—	—	—	98394 2.29	35748 71.03	—	Картометрический	0.10	$Mt=\sqrt{(0.07^2+0.07^2)}=0.10$

00:37 92(1)								ий метод		
86:10: 01010 00:37 92(1)	н693 О	—	—	—	98394 5.71	35748 58.67	—	Картоме трическ ий метод	0.10	$Mt=\sqrt{(0.07^2+0.07^2)}=0.10$
86:10: 01010 00:37 92(1)	н694 О	—	—	—	98396 9.62	35748 65.30	—	Картоме трическ ий метод	0.10	$Mt=\sqrt{(0.07^2+0.07^2)}=0.10$
86:10: 01010 00:37 92(1)	н691 О	—	—	—	98396 6.19	35748 77.66	—	Картоме трическ ий метод	0.10	$Mt=\sqrt{(0.07^2+0.07^2)}=0.10$

2. Характеристики здания, сооружения, объекта незавершенного строительства с кадастровым номером (обозначением) 86:10:0101000:3792

№ п/п	Наименование характеристики	Значение характеристики
1	2	3
1	Вид объекта недвижимости	Здание
2	Ранее присвоенный государственный учетный номер здания, сооружения, объекта незавершенного строительства (кадастровый, инвентарный или условный номер)	—
3	Кадастровый номер земельного участка (земельных участков), в границах которого (которых) расположено здание, сооружение, объект незавершенного строительства	86:10:0101210:39
4	Номер кадастрового квартала (кадастровых кварталов), в пределах которого (которых) расположено здание, сооружение, объект незавершенного строительства	86:10:0101210
5	Адрес здания, сооружения, объекта незавершенного строительства	Ханты-Мансийский Автономный округ - Югра АО, Сургут г, мкр №33, ЦТП №50
	Местоположение здания, сооружения, объекта незавершенного строительства	—
	Дополнительные сведения о местоположении	—
6	Иные сведения	—

Описание местоположения здания, сооружения, объекта незавершенного строительства на земельном участке

1. Сведения о характерных точках контура

вид объекта недвижимости (здание, сооружение, объект незавершенного строительства)

Здание

кадастровый номер (обозначение) 86:10:0101030:627

Зона № МСК-86

Номер контура	Номера характерных точек контура	Существующие		R, м	Уточненные		R, м	Метод определения координат	Средняя квадратическая погрешность определения координат характерной точки (Mt), м	Формулы, примененные для расчета средней квадратической погрешности определения координат характерной точки (Mt), м
		Координаты, м			Координаты, м					
		X	Y		X	Y				
1	2	3	4	5	6	7	8	9	10	11
86:10:0101030:627(1)	н695 О	—	—	—	983971.99	3574296.92	—	Картометрический метод	0.10	$Mt=\sqrt{(0.07^2+0.07^2)}=0.10$
86:10:0101030:627(1)	н696 О	—	—	—	983969.23	3574306.62	—	Картометрический метод	0.10	$Mt=\sqrt{(0.07^2+0.07^2)}=0.10$
86:10:0101030:627(1)	н697 О	—	—	—	983969.60	3574306.76	—	Картометрический метод	0.10	$Mt=\sqrt{(0.07^2+0.07^2)}=0.10$
86:10:0101030:627(1)	н698 О	—	—	—	983969.52	3574307.02	—	Картометрический метод	0.10	$Mt=\sqrt{(0.07^2+0.07^2)}=0.10$
86:10:0101030:627(1)	н699 О	—	—	—	983968.66	3574310.21	—	Картометрический метод	0.10	$Mt=\sqrt{(0.07^2+0.07^2)}=0.10$
86:10:0101030:627(1)	н700 О	—	—	—	983968.26	3574310.10	—	Картометрический метод	0.10	$Mt=\sqrt{(0.07^2+0.07^2)}=0.10$
86:10:0101030:627(1)	н701 О	—	—	—	983968.20	3574310.30	—	Картометрический метод	0.10	$Mt=\sqrt{(0.07^2+0.07^2)}=0.10$
86:10:0101030:627(1)	н702 О	—	—	—	983946.59	3574304.03	—	Картометрический метод	0.10	$Mt=\sqrt{(0.07^2+0.07^2)}=0.10$

7(1)								метод		
86:10: 01010 30:62 7(1)	н703 О	—	—	—	98394 6.94	35743 02.88	—	Картоме трическ ий метод	0.10	$Mt=\sqrt{(0.07^2+0.07^2)}=0.10$
86:10: 01010 30:62 7(1)	н704 О	—	—	—	98394 2.23	35743 01.47	—	Картоме трическ ий метод	0.10	$Mt=\sqrt{(0.07^2+0.07^2)}=0.10$
86:10: 01010 30:62 7(1)	н705 О	—	—	—	98394 1.89	35743 02.62	—	Картоме трическ ий метод	0.10	$Mt=\sqrt{(0.07^2+0.07^2)}=0.10$
86:10: 01010 30:62 7(1)	н706 О	—	—	—	98392 2.38	35742 97.01	—	Картоме трическ ий метод	0.10	$Mt=\sqrt{(0.07^2+0.07^2)}=0.10$
86:10: 01010 30:62 7(1)	н707 О	—	—	—	98392 2.71	35742 95.85	—	Картоме трическ ий метод	0.10	$Mt=\sqrt{(0.07^2+0.07^2)}=0.10$
86:10: 01010 30:62 7(1)	н708 О	—	—	—	98391 7.79	35742 94.44	—	Картоме трическ ий метод	0.10	$Mt=\sqrt{(0.07^2+0.07^2)}=0.10$
86:10: 01010 30:62 7(1)	н709 О	—	—	—	98391 7.47	35742 95.59	—	Картоме трическ ий метод	0.10	$Mt=\sqrt{(0.07^2+0.07^2)}=0.10$
86:10: 01010 30:62 7(1)	н710 О	—	—	—	98389 5.87	35742 89.38	—	Картоме трическ ий метод	0.10	$Mt=\sqrt{(0.07^2+0.07^2)}=0.10$
86:10: 01010 30:62 7(1)	н711 О	—	—	—	98389 5.81	35742 89.60	—	Картоме трическ ий метод	0.10	$Mt=\sqrt{(0.07^2+0.07^2)}=0.10$
86:10: 01010 30:62 7(1)	н712 О	—	—	—	98389 5.42	35742 89.52	—	Картоме трическ ий метод	0.10	$Mt=\sqrt{(0.07^2+0.07^2)}=0.10$
86:10: 01010 30:62 7(1)	н713 О	—	—	—	98389 6.47	35742 85.72	—	Картоме трическ ий метод	0.10	$Mt=\sqrt{(0.07^2+0.07^2)}=0.10$
86:10: 01010 30:62 7(1)	н714 О	—	—	—	98389 6.79	35742 85.80	—	Картоме трическ ий метод	0.10	$Mt=\sqrt{(0.07^2+0.07^2)}=0.10$
86:10: 01010 30:62	н715 О	—	—	—	98389 9.71	35742 75.96	—	Картоме трическ ий	0.10	$Mt=\sqrt{(0.07^2+0.07^2)}=0.10$

7(1)								метод		
86:10: 01010 30:62 7(1)	н716 О	—	—	—	98392 1.33	35742 82.25	—	Картоме трическ ий метод	0.10	$Mt=\sqrt{(0.07^2+0.07^2)}=0.10$
86:10: 01010 30:62 7(1)	н717 О	—	—	—	98392 0.99	35742 83.40	—	Картоме трическ ий метод	0.10	$Mt=\sqrt{(0.07^2+0.07^2)}=0.10$
86:10: 01010 30:62 7(1)	н718 О	—	—	—	98392 5.85	35742 84.81	—	Картоме трическ ий метод	0.10	$Mt=\sqrt{(0.07^2+0.07^2)}=0.10$
86:10: 01010 30:62 7(1)	н719 О	—	—	—	98392 6.18	35742 83.66	—	Картоме трическ ий метод	0.10	$Mt=\sqrt{(0.07^2+0.07^2)}=0.10$
86:10: 01010 30:62 7(1)	н720 О	—	—	—	98394 5.70	35742 89.28	—	Картоме трическ ий метод	0.10	$Mt=\sqrt{(0.07^2+0.07^2)}=0.10$
86:10: 01010 30:62 7(1)	н721 О	—	—	—	98394 5.37	35742 90.44	—	Картоме трическ ий метод	0.10	$Mt=\sqrt{(0.07^2+0.07^2)}=0.10$
86:10: 01010 30:62 7(1)	н722 О	—	—	—	98395 0.08	35742 91.84	—	Картоме трическ ий метод	0.10	$Mt=\sqrt{(0.07^2+0.07^2)}=0.10$
86:10: 01010 30:62 7(1)	н723 О	—	—	—	98395 0.41	35742 90.69	—	Картоме трическ ий метод	0.10	$Mt=\sqrt{(0.07^2+0.07^2)}=0.10$
86:10: 01010 30:62 7(1)	н695 О	—	—	—	98397 1.99	35742 96.92	—	Картоме трическ ий метод	0.10	$Mt=\sqrt{(0.07^2+0.07^2)}=0.10$

2. Характеристики здания, сооружения, объекта незавершенного строительства с кадастровым номером (обозначением) 86:10:0101030:627

№ п/п	Наименование характеристики	Значение характеристики
1	2	3
1	Вид объекта недвижимости	Здание
2	Ранее присвоенный государственный учетный номер здания, сооружения, объекта незавершенного строительства (кадастровый, инвентарный или условный номер)	—
3	Кадастровый номер земельного участка (земельных участков), в	—

	границах которого (которых) расположено здание, сооружение, объект незавершенного строительства	
4	Номер кадастрового квартала (кадастровых кварталов), в пределах которого (которых) расположено здание, сооружение, объект незавершенного строительства	86:10:0101210
5	Адрес здания, сооружения, объекта незавершенного строительства	Ханты-Мансийский Автономный округ - Югра АО, Сургут г, 30 лет Победы ул, 37/2 д
	Местоположение здания, сооружения, объекта незавершенного строительства	—
	Дополнительные сведения о местоположении	—
6	Иные сведения	—

Описание местоположения здания, сооружения, объекта незавершенного строительства на земельном участке

**1. Сведения о характерных точках контура
вид объекта недвижимости (здание, сооружение, объект незавершенного строительства)**

Здание

кадастровый номер (обозначение) 86:10:0101043:240

Зона № МСК-86

Номер контура	Номера характерных точек контура	Существующие			Уточненные			Метод определения координат	Средняя квадратическая погрешность определения координат характерной точки (Mt), м	Формулы, примененные для расчета средней квадратической погрешности определения координат характерной точки (Mt), м
		Координаты, м		R, м	Координаты, м		R, м			
		X	Y		X	Y				
1	2	3	4	5	6	7	8	9	10	11
86:10:0101043:240(1)	н724 О	—	—	—	984143.83	3574377.69	—	Картометрический метод	0.10	$Mt=\sqrt{(0.07^2+0.07^2)}=0.10$
86:10:0101043:240(1)	н725 О	—	—	—	984141.71	3574385.37	—	Картометрический метод	0.10	$Mt=\sqrt{(0.07^2+0.07^2)}=0.10$

86:10: 01010 43:24 0(1)	н726 О	—	—	—	98413 1.94	35743 82.73	—	Картоме трическ ий метод	0.10	$Mt=\sqrt{(0.07^2+0.07^2)}=0.10$
86:10: 01010 43:24 0(1)	н727 О	—	—	—	98413 4.01	35743 75.09	—	Картоме трическ ий метод	0.10	$Mt=\sqrt{(0.07^2+0.07^2)}=0.10$
86:10: 01010 43:24 0(1)	н724 О	—	—	—	98414 3.83	35743 77.69	—	Картоме трическ ий метод	0.10	$Mt=\sqrt{(0.07^2+0.07^2)}=0.10$

2. Характеристики здания, сооружения, объекта незавершенного строительства с кадастровым номером (обозначением) 86:10:0101043:240

№ п/п	Наименование характеристики	Значение характеристики
1	2	3
1	Вид объекта недвижимости	Здание
2	Ранее присвоенный государственный учетный номер здания, сооружения, объекта незавершенного строительства (кадастровый, инвентарный или условный номер)	—
3	Кадастровый номер земельного участка (земельных участков), в границах которого (которых) расположено здание, сооружение, объект незавершенного строительства	86:10:0101210:18
4	Номер кадастрового квартала (кадастровых кварталов), в пределах которого (которых) расположено здание, сооружение, объект незавершенного строительства	86:10:0101210
5	Адрес здания, сооружения, объекта незавершенного строительства	Ханты-Мансийский Автономный округ - Югра АО, Сургут г, Быстринская ул, 18а д
	Местоположение здания, сооружения, объекта незавершенного строительства	—
	Дополнительные сведения о местоположении	—
6	Иные сведения	—

Описание местоположения здания, сооружения, объекта незавершенного строительства на земельном участке

**1. Сведения о характерных точках контура
вид объекта недвижимости (здание, сооружение, объект незавершенного строительства)
Здание**

кадастровый номер (обозначение) 86:10:0000000:7066

Зона № МСК-86

Номер контура	Номера характерных точек контура	Существующие			Уточненные			Метод определения координат	Средняя квадратическая погрешность определения координат характерной точки (Mt), м	Формулы, примененные для расчета средней квадратической погрешности определения координат характерной точки (Mt), м
		Координаты, м		R, м	Координаты, м		R, м			
		X	Y		X	Y				
1	2	3	4	5	6	7	8	9	10	11
86:10:000000:7066(1)	н728 О	—	—	—	984062.31	3574827.86	—	Картометрический метод	0.10	$Mt=\sqrt{(0.07^2+0.07^2)}=0.10$
86:10:000000:7066(1)	н729 О	—	—	—	984054.43	3574837.50	—	Картометрический метод	0.10	$Mt=\sqrt{(0.07^2+0.07^2)}=0.10$
86:10:000000:7066(1)	н730 О	—	—	—	984039.16	3574833.13	—	Картометрический метод	0.10	$Mt=\sqrt{(0.07^2+0.07^2)}=0.10$
86:10:000000:7066(1)	н731 О	—	—	—	984040.21	3574829.47	—	Картометрический метод	0.10	$Mt=\sqrt{(0.07^2+0.07^2)}=0.10$
86:10:000000:7066(1)	н732 О	—	—	—	984042.24	3574822.36	—	Картометрический метод	0.10	$Mt=\sqrt{(0.07^2+0.07^2)}=0.10$
86:10:000000:7066(1)	н728 О	—	—	—	984062.31	3574827.86	—	Картометрический метод	0.10	$Mt=\sqrt{(0.07^2+0.07^2)}=0.10$

2. Характеристики здания, сооружения, объекта незавершенного строительства с кадастровым номером (обозначением) 86:10:0000000:7066

№ п/п	Наименование характеристики	Значение характеристики
1	2	3
1	Вид объекта недвижимости	Здание
2	Ранее присвоенный государственный учетный номер здания, сооружения,	—

	объекта незавершенного строительства (кадастровый, инвентарный или условный номер)	
3	Кадастровый номер земельного участка (земельных участков), в границах которого (которых) расположено здание, сооружение, объект незавершенного строительства	86:10:0101210:56
4	Номер кадастрового квартала (кадастровых кварталов), в пределах которого (которых) расположено здание, сооружение, объект незавершенного строительства	86:10:0101210
5	Адрес здания, сооружения, объекта незавершенного строительства	Ханты-Мансийский Автономный округ - Югра АО, Сургут г, Быстринская ул, д. 22/2
	Местоположение здания, сооружения, объекта незавершенного строительства	—
	Дополнительные сведения о местоположении	—
6	Иные сведения	—

Описание местоположения здания, сооружения, объекта незавершенного строительства на земельном участке

**1. Сведения о характерных точках контура
вид объекта недвижимости (здание, сооружение, объект незавершенного строительства)**

Здание

кадастровый номер (обозначение) 86:10:0101043:215

Зона № МСК-86

Номер контура	Номера характерных точек контура	Существующие		R, м	Уточненные		R, м	Метод определения координат	Средняя квадратическая погрешность определения координат характерной точки (Mt), м	Формулы, примененные для расчета средней квадратической погрешности определения координат характерной точки (Mt), м
		Координаты, м			Координаты, м					
		X	Y		X	Y				
1	2	3	4	5	6	7	8	9	10	11
86:10:01010	н733 О	—	—	—	98408 2.18	35743 93.09	—	Картометрическ	0.10	$Mt=\sqrt{(0.07^2+0.07^2)}=0.10$

43:21 5(1)								ий метод		
86:10: 01010 43:21 5(1)	н734 О	—	—	—	98407 1.67	35744 30.96	—	Картоме трическ ий метод	0.10	$Mt=\sqrt{(0.07^2+0.07^2)}=0.10$
86:10: 01010 43:21 5(1)	н735 О	—	—	—	98405 9.45	35744 27.58	—	Картоме трическ ий метод	0.10	$Mt=\sqrt{(0.07^2+0.07^2)}=0.10$
86:10: 01010 43:21 5(1)	н736 О	—	—	—	98406 1.94	35744 18.54	—	Картоме трическ ий метод	0.10	$Mt=\sqrt{(0.07^2+0.07^2)}=0.10$
86:10: 01010 43:21 5(1)	н737 О	—	—	—	98406 0.67	35744 18.18	—	Картоме трическ ий метод	0.10	$Mt=\sqrt{(0.07^2+0.07^2)}=0.10$
86:10: 01010 43:21 5(1)	н738 О	—	—	—	98406 1.83	35744 14.07	—	Картоме трическ ий метод	0.10	$Mt=\sqrt{(0.07^2+0.07^2)}=0.10$
86:10: 01010 43:21 5(1)	н739 О	—	—	—	98406 3.09	35744 14.43	—	Картоме трическ ий метод	0.10	$Mt=\sqrt{(0.07^2+0.07^2)}=0.10$
86:10: 01010 43:21 5(1)	н740 О	—	—	—	98406 6.28	35744 02.86	—	Картоме трическ ий метод	0.10	$Mt=\sqrt{(0.07^2+0.07^2)}=0.10$
86:10: 01010 43:21 5(1)	н741 О	—	—	—	98406 4.99	35744 02.51	—	Картоме трическ ий метод	0.10	$Mt=\sqrt{(0.07^2+0.07^2)}=0.10$
86:10: 01010 43:21 5(1)	н742 О	—	—	—	98406 6.07	35743 98.38	—	Картоме трическ ий метод	0.10	$Mt=\sqrt{(0.07^2+0.07^2)}=0.10$
86:10: 01010 43:21 5(1)	н743 О	—	—	—	98406 7.41	35743 98.73	—	Картоме трическ ий метод	0.10	$Mt=\sqrt{(0.07^2+0.07^2)}=0.10$
86:10: 01010 43:21 5(1)	н744 О	—	—	—	98406 9.91	35743 89.71	—	Картоме трическ ий метод	0.10	$Mt=\sqrt{(0.07^2+0.07^2)}=0.10$
86:10: 01010 43:21 5(1)	н733 О	—	—	—	98408 2.18	35743 93.09	—	Картоме трическ ий метод	0.10	$Mt=\sqrt{(0.07^2+0.07^2)}=0.10$

2. Характеристики здания, сооружения, объекта незавершенного строительства с кадастровым номером (обозначением) 86:10:0101043:215

№ п/п	Наименование характеристики	Значение характеристики
1	2	3
1	Вид объекта недвижимости	Здание
2	Ранее присвоенный государственный учетный номер здания, сооружения, объекта незавершенного строительства (кадастровый, инвентарный или условный номер)	—
3	Кадастровый номер земельного участка (земельных участков), в границах которого (которых) расположено здание, сооружение, объект незавершенного строительства	—
4	Номер кадастрового квартала (кадастровых кварталов), в пределах которого (которых) расположено здание, сооружение, объект незавершенного строительства	86:10:0101210
5	Адрес здания, сооружения, объекта незавершенного строительства	Ханты-Мансийский Автономный округ - Югра АО, Сургут г, Быстринская ул, 18/2 д
	Местоположение здания, сооружения, объекта незавершенного строительства	—
	Дополнительные сведения о местоположении	—
6	Иные сведения	—

Описание местоположения здания, сооружения, объекта незавершенного строительства на земельном участке

1. Сведения о характерных точках контура

вид объекта недвижимости (здание, сооружение, объект незавершенного строительства)

Здание

кадастровый номер (обозначение) 86:10:0101030:699

Зона № МСК-86

[illegible]

									ерной точки (Mt), м	
1	2	3	4	5	6	7	8	9	10	11
86:10: 01010 30:69 9(1)	н745 О	—	—	—	98396 0.08	35743 56.80	—	Картоме трическ ий метод	0.10	$Mt=\sqrt{(0.07^2+0.07^2)}=0.10$
86:10: 01010 30:69 9(1)	н746 О	—	—	—	98395 6.66	35743 68.84	—	Картоме трическ ий метод	0.10	$Mt=\sqrt{(0.07^2+0.07^2)}=0.10$
86:10: 01010 30:69 9(1)	н747 О	—	—	—	98395 0.52	35743 67.12	—	Картоме трическ ий метод	0.10	$Mt=\sqrt{(0.07^2+0.07^2)}=0.10$
86:10: 01010 30:69 9(1)	н748 О	—	—	—	98395 0.15	35743 68.45	—	Картоме трическ ий метод	0.10	$Mt=\sqrt{(0.07^2+0.07^2)}=0.10$
86:10: 01010 30:69 9(1)	н749 О	—	—	—	98394 6.17	35743 67.30	—	Картоме трическ ий метод	0.10	$Mt=\sqrt{(0.07^2+0.07^2)}=0.10$
86:10: 01010 30:69 9(1)	н750 О	—	—	—	98394 6.53	35743 66.01	—	Картоме трическ ий метод	0.10	$Mt=\sqrt{(0.07^2+0.07^2)}=0.10$
86:10: 01010 30:69 9(1)	н751 О	—	—	—	98394 3.57	35743 65.19	—	Картоме трическ ий метод	0.10	$Mt=\sqrt{(0.07^2+0.07^2)}=0.10$
86:10: 01010 30:69 9(1)	н752 О	—	—	—	98394 3.21	35743 66.47	—	Картоме трическ ий метод	0.10	$Mt=\sqrt{(0.07^2+0.07^2)}=0.10$
86:10: 01010 30:69 9(1)	н753 О	—	—	—	98393 9.21	35743 65.38	—	Картоме трическ ий метод	0.10	$Mt=\sqrt{(0.07^2+0.07^2)}=0.10$
86:10: 01010 30:69 9(1)	н754 О	—	—	—	98393 9.57	35743 64.07	—	Картоме трическ ий метод	0.10	$Mt=\sqrt{(0.07^2+0.07^2)}=0.10$
86:10: 01010 30:69 9(1)	н755 О	—	—	—	98392 7.99	35743 60.85	—	Картоме трическ ий метод	0.10	$Mt=\sqrt{(0.07^2+0.07^2)}=0.10$
86:10: 01010 30:69	н756 О	—	—	—	98392 7.64	35743 62.07	—	Картоме трическ ий	0.10	$Mt=\sqrt{(0.07^2+0.07^2)}=0.10$

9(1)								метод		
86:10:0101030:699(1)	н757 О	—	—	—	98392 3.66	35743 60.95	—	Картометрический метод	0.10	$Mt=\sqrt{(0.07^2+0.07^2)}=0.10$
86:10:0101030:699(1)	н758 О	—	—	—	98392 4.00	35743 59.73	—	Картометрический метод	0.10	$Mt=\sqrt{(0.07^2+0.07^2)}=0.10$
86:10:0101030:699(1)	н759 О	—	—	—	98392 1.05	35743 58.92	—	Картометрический метод	0.10	$Mt=\sqrt{(0.07^2+0.07^2)}=0.10$
86:10:0101030:699(1)	н760 О	—	—	—	98392 0.71	35743 60.13	—	Картометрический метод	0.10	$Mt=\sqrt{(0.07^2+0.07^2)}=0.10$
86:10:0101030:699(1)	н761 О	—	—	—	98391 6.75	35743 59.02	—	Картометрический метод	0.10	$Mt=\sqrt{(0.07^2+0.07^2)}=0.10$
86:10:0101030:699(1)	н762 О	—	—	—	98391 7.08	35743 57.80	—	Картометрический метод	0.10	$Mt=\sqrt{(0.07^2+0.07^2)}=0.10$
86:10:0101030:699(1)	н763 О	—	—	—	98391 0.91	35743 56.09	—	Картометрический метод	0.10	$Mt=\sqrt{(0.07^2+0.07^2)}=0.10$
86:10:0101030:699(1)	н764 О	—	—	—	98391 4.31	35743 43.82	—	Картометрический метод	0.10	$Mt=\sqrt{(0.07^2+0.07^2)}=0.10$
86:10:0101030:699(1)	н745 О	—	—	—	98396 0.08	35743 56.80	—	Картометрический метод	0.10	$Mt=\sqrt{(0.07^2+0.07^2)}=0.10$

2. Характеристики здания, сооружения, объекта незавершенного строительства с кадастровым номером (обозначением) 86:10:0101030:699

№ п/п	Наименование характеристики	Значение характеристики
1	2	3
1	Вид объекта недвижимости	Здание
2	Ранее присвоенный государственный учетный номер здания, сооружения, объекта незавершенного строительства (кадастровый, инвентарный или условный номер)	—
3	Кадастровый номер земельного участка (земельных участков), в	86:10:0101210:342

	границах которого (которых) расположено здание, сооружение, объект незавершенного строительства	
4	Номер кадастрового квартала (кадастровых кварталов), в пределах которого (которых) расположено здание, сооружение, объект незавершенного строительства	86:10:0101210
5	Адрес здания, сооружения, объекта незавершенного строительства	Ханты-Мансийский Автономный округ - Югра АО, Сургут г, 30 лет Победы ул, 37/4 д
	Местоположение здания, сооружения, объекта незавершенного строительства	—
	Дополнительные сведения о местоположении	—
6	Иные сведения	—

Описание местоположения здания, сооружения, объекта незавершенного строительства на земельном участке

**1. Сведения о характерных точках контура
вид объекта недвижимости (здание, сооружение, объект незавершенного строительства)**

Здание

кадастровый номер (обозначение) 86:10:0101030:529

Зона № МСК-86

Номер контура	Номера характерных точек контура	Существующие			Уточненные			Метод определения координат	Средняя квадратическая погрешность определения координат характерной точки (Mt), м	Формулы, примененные для расчета средней квадратической погрешности определения координат характерной точки (Mt), м
		Координаты, м		R, м	Координаты, м		R, м			
		X	Y		X	Y				
1	2	3	4	5	6	7	8	9	10	11
86:10:0101030:529(1)	н765 О	—	—	—	983924.20	3574741.39	—	Картометрический метод	0.10	$Mt=\sqrt{(0.07^2+0.07^2)}=0.10$
86:10:0101030:529(1)	н766 О	—	—	—	983879.91	3574758.73	—	Картометрический метод	0.10	$Mt=\sqrt{(0.07^2+0.07^2)}=0.10$

86:10: 01010 30:52 9(1)	н767 О	–	–	–	98387 5.21	35747 46.79	–	Картоме трическ ий метод	0.10	$Mt=\sqrt{(0.07^2+0.07^2)}=0.10$
86:10: 01010 30:52 9(1)	н768 О	–	–	–	98387 5.87	35747 46.54	–	Картоме трическ ий метод	0.10	$Mt=\sqrt{(0.07^2+0.07^2)}=0.10$
86:10: 01010 30:52 9(1)	н769 О	–	–	–	98388 1.19	35747 44.45	–	Картоме трическ ий метод	0.10	$Mt=\sqrt{(0.07^2+0.07^2)}=0.10$
86:10: 01010 30:52 9(1)	н770 О	–	–	–	98388 0.72	35747 43.26	–	Картоме трическ ий метод	0.10	$Mt=\sqrt{(0.07^2+0.07^2)}=0.10$
86:10: 01010 30:52 9(1)	н771 О	–	–	–	98388 4.60	35747 41.76	–	Картоме трическ ий метод	0.10	$Mt=\sqrt{(0.07^2+0.07^2)}=0.10$
86:10: 01010 30:52 9(1)	н772 О	–	–	–	98388 5.07	35747 42.94	–	Картоме трическ ий метод	0.10	$Mt=\sqrt{(0.07^2+0.07^2)}=0.10$
86:10: 01010 30:52 9(1)	н773 О	–	–	–	98388 7.90	35747 41.82	–	Картоме трическ ий метод	0.10	$Mt=\sqrt{(0.07^2+0.07^2)}=0.10$
86:10: 01010 30:52 9(1)	н774 О	–	–	–	98388 7.45	35747 40.65	–	Картоме трическ ий метод	0.10	$Mt=\sqrt{(0.07^2+0.07^2)}=0.10$
86:10: 01010 30:52 9(1)	н775 О	–	–	–	98389 1.30	35747 39.09	–	Картоме трическ ий метод	0.10	$Mt=\sqrt{(0.07^2+0.07^2)}=0.10$
86:10: 01010 30:52 9(1)	н776 О	–	–	–	98389 1.78	35747 40.31	–	Картоме трическ ий метод	0.10	$Mt=\sqrt{(0.07^2+0.07^2)}=0.10$
86:10: 01010 30:52 9(1)	н777 О	–	–	–	98390 3.00	35747 35.91	–	Картоме трическ ий метод	0.10	$Mt=\sqrt{(0.07^2+0.07^2)}=0.10$
86:10: 01010 30:52 9(1)	н778 О	–	–	–	98390 2.54	35747 34.74	–	Картоме трическ ий метод	0.10	$Mt=\sqrt{(0.07^2+0.07^2)}=0.10$
86:10: 01010 30:52 9(1)	н779 О	–	–	–	98390 6.37	35747 33.23	–	Картоме трическ ий метод	0.10	$Mt=\sqrt{(0.07^2+0.07^2)}=0.10$

86:10:0101030:529(1)	н780 О	—	—	—	983906.83	3574734.41	—	Картометрический метод	0.10	$Mt=\sqrt{(0.07^2+0.07^2)}=0.10$
86:10:0101030:529(1)	н781 О	—	—	—	983909.70	3574733.29	—	Картометрический метод	0.10	$Mt=\sqrt{(0.07^2+0.07^2)}=0.10$
86:10:0101030:529(1)	н782 О	—	—	—	983909.23	3574732.11	—	Картометрический метод	0.10	$Mt=\sqrt{(0.07^2+0.07^2)}=0.10$
86:10:0101030:529(1)	н783 О	—	—	—	983913.05	3574730.55	—	Картометрический метод	0.10	$Mt=\sqrt{(0.07^2+0.07^2)}=0.10$
86:10:0101030:529(1)	н784 О	—	—	—	983913.53	3574731.78	—	Картометрический метод	0.10	$Mt=\sqrt{(0.07^2+0.07^2)}=0.10$
86:10:0101030:529(1)	н785 О	—	—	—	983919.50	3574729.45	—	Картометрический метод	0.10	$Mt=\sqrt{(0.07^2+0.07^2)}=0.10$
86:10:0101030:529(1)	н765 О	—	—	—	983924.20	3574741.39	—	Картометрический метод	0.10	$Mt=\sqrt{(0.07^2+0.07^2)}=0.10$

2. Характеристики здания, сооружения, объекта незавершенного строительства с кадастровым номером (обозначением) 86:10:0101030:529

№ п/п	Наименование характеристики	Значение характеристики
1	2	3
1	Вид объекта недвижимости	Здание
2	Ранее присвоенный государственный учетный номер здания, сооружения, объекта незавершенного строительства (кадастровый, инвентарный или условный номер)	—
3	Кадастровый номер земельного участка (земельных участков), в границах которого (которых) расположено здание, сооружение, объект незавершенного строительства	—
4	Номер кадастрового квартала (кадастровых кварталов), в пределах которого (которых) расположено здание, сооружение, объект	86:10:0101210

	незавершенного строительства	
5	Адрес здания, сооружения, объекта незавершенного строительства	Ханты-Мансийский Автономный округ - Югра АО, Сургут г, 30 лет Победы ул, 43/1 д
	Местоположение здания, сооружения, объекта незавершенного строительства	—
	Дополнительные сведения о местоположении	—
6	Иные сведения	—

Описание местоположения здания, сооружения, объекта незавершенного строительства на земельном участке

1. Сведения о характерных точках контура
вид объекта недвижимости (здание, сооружение, объект незавершенного строительства)
Здание
кадастровый номер (обозначение) 86:10:0101030:766
Зона № МСК-86

Номер контура	Номера характерных точек контура	Существующие			Уточненные			Метод определения координат	Средняя квадратическая погрешность определения координат характерной точки (Mt), м	Формулы, примененные для расчета средней квадратической погрешности определения координат характерной точки (Mt), м
		Координаты, м		R, м	Координаты, м		R, м			
		X	Y		X	Y				
1	2	3	4	5	6	7	8	9	10	11
86:10:0101030:766(1)	н786 О	—	—	—	983954.25	3574666.11	—	Картометрический метод	0.10	$Mt=\sqrt{(0.07^2+0.07^2)}=0.10$
86:10:0101030:766(1)	н787 О	—	—	—	983964.75	3574674.37	—	Картометрический метод	0.10	$Mt=\sqrt{(0.07^2+0.07^2)}=0.10$
86:10:0101030:766(1)	н788 О	—	—	—	983948.86	3574694.53	—	Картометрический метод	0.10	$Mt=\sqrt{(0.07^2+0.07^2)}=0.10$
86:10:0101030:766(1)	н789 О	—	—	—	983952.94	3574697.80	—	Картометрический метод	0.10	$Mt=\sqrt{(0.07^2+0.07^2)}=0.10$
86:10:	н790	—	—	—	98394	35747	—	Картоме	0.10	$Mt=\sqrt{(0.07^2+0.07^2)}=0.10$

01010 30:76 6(1)	О				0.03	13.91		трическ ий метод		$7^2)=0.10$
86:10: 01010 30:76 6(1)	н791 О	—	—	—	98392 9.71	35747 05.63	—	Картоме трическ ий метод	0.10	$Mt=\sqrt{(0.07^2+0.07^2)=0.10}$
86:10: 01010 30:76 6(1)	н792 О	—	—	—	98394 1.83	35746 90.38	—	Картоме трическ ий метод	0.10	$Mt=\sqrt{(0.07^2+0.07^2)=0.10}$
86:10: 01010 30:76 6(1)	н793 О	—	—	—	98393 8.39	35746 87.63	—	Картоме трическ ий метод	0.10	$Mt=\sqrt{(0.07^2+0.07^2)=0.10}$
86:10: 01010 30:76 6(1)	н794 О	—	—	—	98393 5.09	35746 91.81	—	Картоме трическ ий метод	0.10	$Mt=\sqrt{(0.07^2+0.07^2)=0.10}$
86:10: 01010 30:76 6(1)	н795 О	—	—	—	98391 8.96	35746 79.18	—	Картоме трическ ий метод	0.10	$Mt=\sqrt{(0.07^2+0.07^2)=0.10}$
86:10: 01010 30:76 6(1)	н796 О	—	—	—	98392 7.24	35746 68.78	—	Картоме трическ ий метод	0.10	$Mt=\sqrt{(0.07^2+0.07^2)=0.10}$
86:10: 01010 30:76 6(1)	н797 О	—	—	—	98394 2.51	35746 80.90	—	Картоме трическ ий метод	0.10	$Mt=\sqrt{(0.07^2+0.07^2)=0.10}$
86:10: 01010 30:76 6(1)	н786 О	—	—	—	98395 4.25	35746 66.11	—	Картоме трическ ий метод	0.10	$Mt=\sqrt{(0.07^2+0.07^2)=0.10}$

2. Характеристики здания, сооружения, объекта незавершенного строительства с кадастровым номером (обозначением) 86:10:0101030:766

№ п/п	Наименование характеристики	Значение характеристики
1	2	3
1	Вид объекта недвижимости	Здание
2	Ранее присвоенный государственный учетный номер здания, сооружения, объекта незавершенного строительства (кадастровый, инвентарный или условный номер)	—
3	Кадастровый номер земельного участка (земельных участков), в границах которого (которых) расположено здание,	86:10:0101210:67

	сооружение, объект незавершенного строительства	
4	Номер кадастрового квартала (кадастровых кварталов), в пределах которого (которых) расположено здание, сооружение, объект незавершенного строительства	86:10:0101210
5	Адрес здания, сооружения, объекта незавершенного строительства	Ханты-Мансийский Автономный округ - Югра АО, Сургут г, 30 лет Победы ул, 41/2 д
	Местоположение здания, сооружения, объекта незавершенного строительства	—
	Дополнительные сведения о местоположении	—
6	Иные сведения	—

Описание местоположения здания, сооружения, объекта незавершенного строительства на земельном участке

**1. Сведения о характерных точках контура
вид объекта недвижимости (здание, сооружение, объект незавершенного строительства)**

Здание

кадастровый номер (обозначение) 86:10:0101000:2769

Зона № МСК-86

Номер контура	Номера характерных точек контура	Существующие		R, м	Уточненные		R, м	Метод определения координат	Средняя квадратическая погрешность определения координат характерной точки (Mt), м	Формулы, примененные для расчета средней квадратической погрешности определения координат характерной точки (Mt), м
		Координаты, м			Координаты, м					
		X	Y		X	Y				
1	2	3	4	5	6	7	8	9	10	11
86:10:0101000:2769(1)	н798 О	—	—	—	984038.59	3574551.40	—	Картометрический метод	0.10	$Mt=\sqrt{(0.07^2+0.07^2)}=0.10$
86:10:0101000:2769(1)	н799 О	—	—	—	984037.69	3574554.62	—	Картометрический метод	0.10	$Mt=\sqrt{(0.07^2+0.07^2)}=0.10$
86:10:01010	н800 О	—	—	—	984023.86	3574604.38	—	Картометрический	0.10	$Mt=\sqrt{(0.07^2+0.07^2)}=0.10$

00:27 69(1)								ий метод		
86:10: 01010 00:27 69(1)	н801 О	—	—	—	98400 9.13	35746 00.28	—	Картоме трическ ий метод	0.10	$Mt=\sqrt{(0.07^2+0.07^2)}=0.10$
86:10: 01010 00:27 69(1)	н802 О	—	—	—	98402 3.88	35745 47.29	—	Картоме трическ ий метод	0.10	$Mt=\sqrt{(0.07^2+0.07^2)}=0.10$
86:10: 01010 00:27 69(1)	н798 О	—	—	—	98403 8.59	35745 51.40	—	Картоме трическ ий метод	0.10	$Mt=\sqrt{(0.07^2+0.07^2)}=0.10$

2. Характеристики здания, сооружения, объекта незавершенного строительства с кадастровым номером (обозначением) 86:10:0101000:2769

№ п/п	Наименование характеристики	Значение характеристики
1	2	3
1	Вид объекта недвижимости	Здание
2	Ранее присвоенный государственный учетный номер здания, сооружения, объекта незавершенного строительства (кадастровый, инвентарный или условный номер)	—
3	Кадастровый номер земельного участка (земельных участков), в границах которого (которых) расположено здание, сооружение, объект незавершенного строительства	—
4	Номер кадастрового квартала (кадастровых кварталов), в пределах которого (которых) расположено здание, сооружение, объект незавершенного строительства	86:10:0101210
5	Адрес здания, сооружения, объекта незавершенного строительства	Ханты-Мансийский Автономный округ - Югра АО, Сургут г, Быстринская ул, 20/3 д
	Местоположение здания, сооружения, объекта незавершенного строительства	—
	Дополнительные сведения о местоположении	—
6	Иные сведения	—

Описание местоположения здания, сооружения, объекта незавершенного строительства на земельном участке

1. Сведения о характерных точках контура

вид объекта недвижимости (здание, сооружение, объект незавершенного строительства)

Здание

кадастровый номер (обозначение) 86:10:0101043:218

Зона № МСК-86

Номер контура	Номер характерных точек контура	Существующие		R, м	Уточненные		R, м	Метод определения координат	Средняя квадратическая погрешность определения координат характерной точки (Mt), м	Формулы, примененные для расчета средней квадратической погрешности определения координат характерной точки (Mt), м
		Координаты, м			Координаты, м					
		X	Y		X	Y				
1	2	3	4	5	6	7	8	9	10	11
86:10:0101043:218(1)	н803 О	—	—	—	984105.04	3574501.29	—	Картометрический метод	0.10	$Mt=\sqrt{(0.07^2+0.07^2)}=0.10$
86:10:0101043:218(1)	н804 О	—	—	—	984104.94	3574501.27	—	Картометрический метод	0.10	$Mt=\sqrt{(0.07^2+0.07^2)}=0.10$
86:10:0101043:218(1)	н805 О	—	—	—	984056.10	3574487.69	—	Картометрический метод	0.10	$Mt=\sqrt{(0.07^2+0.07^2)}=0.10$
86:10:0101043:218(1)	н806 О	—	—	—	984064.41	3574457.55	—	Картометрический метод	0.10	$Mt=\sqrt{(0.07^2+0.07^2)}=0.10$
86:10:0101043:218(1)	н807 О	—	—	—	984052.20	3574454.20	—	Картометрический метод	0.10	$Mt=\sqrt{(0.07^2+0.07^2)}=0.10$
86:10:0101043:218(1)	н808 О	—	—	—	984049.73	3574463.29	—	Картометрический метод	0.10	$Mt=\sqrt{(0.07^2+0.07^2)}=0.10$
86:10:0101043:218(1)	н809 О	—	—	—	984048.54	3574462.93	—	Картометрический метод	0.10	$Mt=\sqrt{(0.07^2+0.07^2)}=0.10$
86:10:0101043:21	н810 О	—	—	—	984047.29	3574467.05	—	Картометрический	0.10	$Mt=\sqrt{(0.07^2+0.07^2)}=0.10$

8(1)								метод		
86:10: 01010 43:21 8(1)	н811 О	—	—	—	98404 8.57	35744 67.43	—	Картоме трическ ий метод	0.10	$Mt=\sqrt{(0.07^2+0.07^2)}=0.10$
86:10: 01010 43:21 8(1)	н812 О	—	—	—	98404 2.74	35744 88.62	—	Картоме трическ ий метод	0.10	$Mt=\sqrt{(0.07^2+0.07^2)}=0.10$
86:10: 01010 43:21 8(1)	н813 О	—	—	—	98404 4.11	35744 89.02	—	Картоме трическ ий метод	0.10	$Mt=\sqrt{(0.07^2+0.07^2)}=0.10$
86:10: 01010 43:21 8(1)	н814 О	—	—	—	98404 2.55	35744 94.65	—	Картоме трическ ий метод	0.10	$Mt=\sqrt{(0.07^2+0.07^2)}=0.10$
86:10: 01010 43:21 8(1)	н815 О	—	—	—	98405 6.39	35744 98.48	—	Картоме трическ ий метод	0.10	$Mt=\sqrt{(0.07^2+0.07^2)}=0.10$
86:10: 01010 43:21 8(1)	н816 О	—	—	—	98405 5.77	35745 00.75	—	Картоме трическ ий метод	0.10	$Mt=\sqrt{(0.07^2+0.07^2)}=0.10$
86:10: 01010 43:21 8(1)	н817 О	—	—	—	98405 9.76	35745 01.82	—	Картоме трическ ий метод	0.10	$Mt=\sqrt{(0.07^2+0.07^2)}=0.10$
86:10: 01010 43:21 8(1)	н818 О	—	—	—	98406 0.04	35745 01.92	—	Картоме трическ ий метод	0.10	$Mt=\sqrt{(0.07^2+0.07^2)}=0.10$
86:10: 01010 43:21 8(1)	н819 О	—	—	—	98406 1.05	35745 02.21	—	Картоме трическ ий метод	0.10	$Mt=\sqrt{(0.07^2+0.07^2)}=0.10$
86:10: 01010 43:21 8(1)	н820 О	—	—	—	98406 1.38	35745 02.30	—	Картоме трическ ий метод	0.10	$Mt=\sqrt{(0.07^2+0.07^2)}=0.10$
86:10: 01010 43:21 8(1)	н821 О	—	—	—	98406 6.02	35745 03.56	—	Картоме трическ ий метод	0.10	$Mt=\sqrt{(0.07^2+0.07^2)}=0.10$
86:10: 01010 43:21 8(1)	н822 О	—	—	—	98406 8.90	35745 04.35	—	Картоме трическ ий метод	0.10	$Mt=\sqrt{(0.07^2+0.07^2)}=0.10$
86:10: 01010 43:21	н823 О	—	—	—	98406 8.55	35745 05.61	—	Картоме трическ ий	0.10	$Mt=\sqrt{(0.07^2+0.07^2)}=0.10$

8(1)								метод		
86:10: 01010 43:21 8(1)	н824 О	—	—	—	98407 2.56	35745 06.78	—	Картоме трическ ий метод	0.10	$Mt=\sqrt{(0.07^2+0.07^2)}=0.10$
86:10: 01010 43:21 8(1)	н825 О	—	—	—	98407 2.95	35745 05.45	—	Картоме трическ ий метод	0.10	$Mt=\sqrt{(0.07^2+0.07^2)}=0.10$
86:10: 01010 43:21 8(1)	н826 О	—	—	—	98407 3.58	35745 05.63	—	Картоме трическ ий метод	0.10	$Mt=\sqrt{(0.07^2+0.07^2)}=0.10$
86:10: 01010 43:21 8(1)	н827 О	—	—	—	98407 3.89	35745 05.71	—	Картоме трическ ий метод	0.10	$Mt=\sqrt{(0.07^2+0.07^2)}=0.10$
86:10: 01010 43:21 8(1)	н828 О	—	—	—	98407 4.98	35745 06.01	—	Картоме трическ ий метод	0.10	$Mt=\sqrt{(0.07^2+0.07^2)}=0.10$
86:10: 01010 43:21 8(1)	н829 О	—	—	—	98407 5.25	35745 06.08	—	Картоме трическ ий метод	0.10	$Mt=\sqrt{(0.07^2+0.07^2)}=0.10$
86:10: 01010 43:21 8(1)	н830 О	—	—	—	98408 4.51	35745 08.62	—	Картоме трическ ий метод	0.10	$Mt=\sqrt{(0.07^2+0.07^2)}=0.10$
86:10: 01010 43:21 8(1)	н831 О	—	—	—	98408 4.16	35745 10.02	—	Картоме трическ ий метод	0.10	$Mt=\sqrt{(0.07^2+0.07^2)}=0.10$
86:10: 01010 43:21 8(1)	н832 О	—	—	—	98408 8.21	35745 11.09	—	Картоме трическ ий метод	0.10	$Mt=\sqrt{(0.07^2+0.07^2)}=0.10$
86:10: 01010 43:21 8(1)	н833 О	—	—	—	98408 8.57	35745 09.75	—	Картоме трическ ий метод	0.10	$Mt=\sqrt{(0.07^2+0.07^2)}=0.10$
86:10: 01010 43:21 8(1)	н834 О	—	—	—	98409 1.47	35745 10.54	—	Картоме трическ ий метод	0.10	$Mt=\sqrt{(0.07^2+0.07^2)}=0.10$
86:10: 01010 43:21 8(1)	н835 О	—	—	—	98409 1.09	35745 11.94	—	Картоме трическ ий метод	0.10	$Mt=\sqrt{(0.07^2+0.07^2)}=0.10$
86:10: 01010 43:21	н836 О	—	—	—	98409 5.11	35745 13.04	—	Картоме трическ ий	0.10	$Mt=\sqrt{(0.07^2+0.07^2)}=0.10$

8(1)								метод		
86:10: 01010 43:21 8(1)	н837 О	—	—	—	98409 5.48	35745 11.65	—	Картоме трическ ий метод	0.10	$Mt=\sqrt{(0.07^2+0.07^2)}=0.10$
86:10: 01010 43:21 8(1)	н838 О	—	—	—	98410 1.71	35745 13.35	—	Картоме трическ ий метод	0.10	$Mt=\sqrt{(0.07^2+0.07^2)}=0.10$
86:10: 01010 43:21 8(1)	н803 О	—	—	—	98410 5.04	35745 01.29	—	Картоме трическ ий метод	0.10	$Mt=\sqrt{(0.07^2+0.07^2)}=0.10$

2. Характеристики здания, сооружения, объекта незавершенного строительства с кадастровым номером (обозначением) 86:10:0101043:218

№ п/п	Наименование характеристики	Значение характеристики
1	2	3
1	Вид объекта недвижимости	Здание
2	Ранее присвоенный государственный учетный номер здания, сооружения, объекта незавершенного строительства (кадастровый, инвентарный или условный номер)	—
3	Кадастровый номер земельного участка (земельных участков), в границах которого (которых) расположено здание, сооружение, объект незавершенного строительства	86:10:0101210:43
4	Номер кадастрового квартала (кадастровых кварталов), в пределах которого (которых) расположено здание, сооружение, объект незавершенного строительства	86:10:0101210
5	Адрес здания, сооружения, объекта незавершенного строительства	Ханты-Мансийский Автономный округ - Югра АО, Сургут г, Быстринская ул, 20/2 д
	Местоположение здания, сооружения, объекта незавершенного строительства	—
	Дополнительные сведения о местоположении	—
6	Иные сведения	—

Описание местоположения здания, сооружения, объекта незавершенного строительства на земельном участке

1. Сведения о характерных точках контура

вид объекта недвижимости (здание, сооружение, объект незавершенного строительства)

Здание
кадастровый номер (обозначение) 86:10:0101030:467
Зона № МСК-86

Номер контура	Номер характерных точек контура	Существующие		R, м	Уточненные		R, м	Метод определения координат	Средняя квадратическая погрешность определения координат характерной точки (Mt), м	Формулы, примененные для расчета средней квадратической погрешности определения координат характерной точки (Mt), м
		Координаты, м			Координаты, м					
		X	Y		X	Y				
1	2	3	4	5	6	7	8	9	10	11
86:10:0101030:467(1)	н839 О	—	—	—	98394 4.79	35749 13.43	—	Картометрический метод	0.10	$Mt=\sqrt{(0.07^2+0.07^2)}=0.10$
86:10:0101030:467(1)	н840 О	—	—	—	98394 3.54	35749 15.07	—	Картометрический метод	0.10	$Mt=\sqrt{(0.07^2+0.07^2)}=0.10$
86:10:0101030:467(1)	н841 О	—	—	—	98393 8.91	35749 11.52	—	Картометрический метод	0.10	$Mt=\sqrt{(0.07^2+0.07^2)}=0.10$
86:10:0101030:467(1)	н842 О	—	—	—	98393 8.17	35749 12.48	—	Картометрический метод	0.10	$Mt=\sqrt{(0.07^2+0.07^2)}=0.10$
86:10:0101030:467(1)	н843 О	—	—	—	98392 6.63	35749 03.63	—	Картометрический метод	0.10	$Mt=\sqrt{(0.07^2+0.07^2)}=0.10$
86:10:0101030:467(1)	н844 О	—	—	—	98392 7.37	35749 02.67	—	Картометрический метод	0.10	$Mt=\sqrt{(0.07^2+0.07^2)}=0.10$
86:10:0101030:467(1)	н845 О	—	—	—	98392 0.50	35748 97.39	—	Картометрический метод	0.10	$Mt=\sqrt{(0.07^2+0.07^2)}=0.10$
86:10:0101030:467(1)	н846 О	—	—	—	98391 9.82	35748 96.58	—	Картометрический метод	0.10	$Mt=\sqrt{(0.07^2+0.07^2)}=0.10$

86:10: 01010 30:46 7(1)	н847 О	—	—	—	98391 6.72	35748 88.57	—	Картоме трическ ий метод	0.10	$Mt=\sqrt{(0.07^2+0.07^2)}=0.10$
86:10: 01010 30:46 7(1)	н848 О	—	—	—	98391 5.58	35748 89.01	—	Картоме трическ ий метод	0.10	$Mt=\sqrt{(0.07^2+0.07^2)}=0.10$
86:10: 01010 30:46 7(1)	н849 О	—	—	—	98391 0.22	35748 75.29	—	Картоме трическ ий метод	0.10	$Mt=\sqrt{(0.07^2+0.07^2)}=0.10$
86:10: 01010 30:46 7(1)	н850 О	—	—	—	98391 1.32	35748 74.86	—	Картоме трическ ий метод	0.10	$Mt=\sqrt{(0.07^2+0.07^2)}=0.10$
86:10: 01010 30:46 7(1)	н851 О	—	—	—	98390 9.30	35748 69.68	—	Картоме трическ ий метод	0.10	$Mt=\sqrt{(0.07^2+0.07^2)}=0.10$
86:10: 01010 30:46 7(1)	н852 О	—	—	—	98390 9.21	35748 69.45	—	Картоме трическ ий метод	0.10	$Mt=\sqrt{(0.07^2+0.07^2)}=0.10$
86:10: 01010 30:46 7(1)	н853 О	—	—	—	98392 1.30	35748 64.73	—	Картоме трическ ий метод	0.10	$Mt=\sqrt{(0.07^2+0.07^2)}=0.10$
86:10: 01010 30:46 7(1)	н854 О	—	—	—	98392 2.32	35748 67.34	—	Картоме трическ ий метод	0.10	$Mt=\sqrt{(0.07^2+0.07^2)}=0.10$
86:10: 01010 30:46 7(1)	н855 О	—	—	—	98392 3.44	35748 66.91	—	Картоме трическ ий метод	0.10	$Mt=\sqrt{(0.07^2+0.07^2)}=0.10$
86:10: 01010 30:46 7(1)	н856 О	—	—	—	98392 6.40	35748 74.37	—	Картоме трическ ий метод	0.10	$Mt=\sqrt{(0.07^2+0.07^2)}=0.10$
86:10: 01010 30:46 7(1)	н857 О	—	—	—	98392 5.35	35748 74.79	—	Картоме трическ ий метод	0.10	$Mt=\sqrt{(0.07^2+0.07^2)}=0.10$
86:10: 01010 30:46 7(1)	н858 О	—	—	—	98392 6.97	35748 79.07	—	Картоме трическ ий метод	0.10	$Mt=\sqrt{(0.07^2+0.07^2)}=0.10$
86:10: 01010 30:46 7(1)	н859 О	—	—	—	98392 8.09	35748 78.63	—	Картоме трическ ий метод	0.10	$Mt=\sqrt{(0.07^2+0.07^2)}=0.10$

86:10: 01010 30:46 7(1)	н860 О	—	—	—	98393 1.04	35748 86.08	—	Картоме трическ ий метод	0.10	$Mt=\sqrt{(0.07^2+0.07^2)}=0.10$
86:10: 01010 30:46 7(1)	н861 О	—	—	—	98392 9.93	35748 86.52	—	Картоме трическ ий метод	0.10	$Mt=\sqrt{(0.07^2+0.07^2)}=0.10$
86:10: 01010 30:46 7(1)	н862 О	—	—	—	98393 0.86	35748 88.89	—	Картоме трическ ий метод	0.10	$Mt=\sqrt{(0.07^2+0.07^2)}=0.10$
86:10: 01010 30:46 7(1)	н863 О	—	—	—	98393 2.93	35748 90.48	—	Картоме трическ ий метод	0.10	$Mt=\sqrt{(0.07^2+0.07^2)}=0.10$
86:10: 01010 30:46 7(1)	н864 О	—	—	—	98393 3.66	35748 89.52	—	Картоме трическ ий метод	0.10	$Mt=\sqrt{(0.07^2+0.07^2)}=0.10$
86:10: 01010 30:46 7(1)	н865 О	—	—	—	98394 0.04	35748 94.40	—	Картоме трическ ий метод	0.10	$Mt=\sqrt{(0.07^2+0.07^2)}=0.10$
86:10: 01010 30:46 7(1)	н866 О	—	—	—	98393 9.31	35748 95.34	—	Картоме трическ ий метод	0.10	$Mt=\sqrt{(0.07^2+0.07^2)}=0.10$
86:10: 01010 30:46 7(1)	н867 О	—	—	—	98394 2.94	35748 98.15	—	Картоме трическ ий метод	0.10	$Mt=\sqrt{(0.07^2+0.07^2)}=0.10$
86:10: 01010 30:46 7(1)	н868 О	—	—	—	98394 3.68	35748 97.19	—	Картоме трическ ий метод	0.10	$Mt=\sqrt{(0.07^2+0.07^2)}=0.10$
86:10: 01010 30:46 7(1)	н869 О	—	—	—	98394 9.97	35749 02.02	—	Картоме трическ ий метод	0.10	$Mt=\sqrt{(0.07^2+0.07^2)}=0.10$
86:10: 01010 30:46 7(1)	н870 О	—	—	—	98394 9.24	35749 02.96	—	Картоме трическ ий метод	0.10	$Mt=\sqrt{(0.07^2+0.07^2)}=0.10$
86:10: 01010 30:46 7(1)	н871 О	—	—	—	98395 1.42	35749 04.65	—	Картоме трическ ий метод	0.10	$Mt=\sqrt{(0.07^2+0.07^2)}=0.10$
86:10: 01010 30:46 7(1)	н872 О	—	—	—	98395 3.90	35749 05.32	—	Картоме трическ ий метод	0.10	$Mt=\sqrt{(0.07^2+0.07^2)}=0.10$

86:10: 01010 30:46 7(1)	н873 О	–	–	–	98395 4.22	35749 04.16	–	Картоме трическ ий метод	0.10	$Mt=\sqrt{(0.07^2+0.07^2)}=0.10$
86:10: 01010 30:46 7(1)	н874 О	–	–	–	98396 1.85	35749 06.28	–	Картоме трическ ий метод	0.10	$Mt=\sqrt{(0.07^2+0.07^2)}=0.10$
86:10: 01010 30:46 7(1)	н875 О	–	–	–	98396 1.53	35749 07.42	–	Картоме трическ ий метод	0.10	$Mt=\sqrt{(0.07^2+0.07^2)}=0.10$
86:10: 01010 30:46 7(1)	н876 О	–	–	–	98396 5.95	35749 08.65	–	Картоме трическ ий метод	0.10	$Mt=\sqrt{(0.07^2+0.07^2)}=0.10$
86:10: 01010 30:46 7(1)	н877 О	–	–	–	98396 6.27	35749 07.49	–	Картоме трическ ий метод	0.10	$Mt=\sqrt{(0.07^2+0.07^2)}=0.10$
86:10: 01010 30:46 7(1)	н878 О	–	–	–	98397 4.04	35749 09.64	–	Картоме трическ ий метод	0.10	$Mt=\sqrt{(0.07^2+0.07^2)}=0.10$
86:10: 01010 30:46 7(1)	н879 О	–	–	–	98397 3.72	35749 10.79	–	Картоме трическ ий метод	0.10	$Mt=\sqrt{(0.07^2+0.07^2)}=0.10$
86:10: 01010 30:46 7(1)	н880 О	–	–	–	98397 6.28	35749 11.49	–	Картоме трическ ий метод	0.10	$Mt=\sqrt{(0.07^2+0.07^2)}=0.10$
86:10: 01010 30:46 7(1)	н881 О	–	–	–	98397 8.43	35749 10.30	–	Картоме трическ ий метод	0.10	$Mt=\sqrt{(0.07^2+0.07^2)}=0.10$
86:10: 01010 30:46 7(1)	н882 О	–	–	–	98397 7.84	35749 09.25	–	Картоме трическ ий метод	0.10	$Mt=\sqrt{(0.07^2+0.07^2)}=0.10$
86:10: 01010 30:46 7(1)	н883 О	–	–	–	98398 4.77	35749 05.34	–	Картоме трическ ий метод	0.10	$Mt=\sqrt{(0.07^2+0.07^2)}=0.10$
86:10: 01010 30:46 7(1)	н884 О	–	–	–	98398 5.37	35749 06.37	–	Картоме трическ ий метод	0.10	$Mt=\sqrt{(0.07^2+0.07^2)}=0.10$
86:10: 01010 30:46 7(1)	н885 О	–	–	–	98398 9.39	35749 04.00	–	Картоме трическ ий метод	0.10	$Mt=\sqrt{(0.07^2+0.07^2)}=0.10$

86:10: 01010 30:46 7(1)	н886 О	—	—	—	98398 8.78	35749 02.97	—	Картоме трическ ий метод	0.10	$Mt=\sqrt{(0.07^2+0.07^2)}=0.10$
86:10: 01010 30:46 7(1)	н887 О	—	—	—	98400 1.47	35748 95.76	—	Картоме трическ ий метод	0.10	$Mt=\sqrt{(0.07^2+0.07^2)}=0.10$
86:10: 01010 30:46 7(1)	н888 О	—	—	—	98400 2.06	35748 96.80	—	Картоме трическ ий метод	0.10	$Mt=\sqrt{(0.07^2+0.07^2)}=0.10$
86:10: 01010 30:46 7(1)	н889 О	—	—	—	98400 6.01	35748 94.57	—	Картоме трическ ий метод	0.10	$Mt=\sqrt{(0.07^2+0.07^2)}=0.10$
86:10: 01010 30:46 7(1)	н890 О	—	—	—	98400 5.42	35748 93.52	—	Картоме трическ ий метод	0.10	$Mt=\sqrt{(0.07^2+0.07^2)}=0.10$
86:10: 01010 30:46 7(1)	н891 О	—	—	—	98401 2.46	35748 89.59	—	Картоме трическ ий метод	0.10	$Mt=\sqrt{(0.07^2+0.07^2)}=0.10$
86:10: 01010 30:46 7(1)	н892 О	—	—	—	98401 3.02	35748 90.57	—	Картоме трическ ий метод	0.10	$Mt=\sqrt{(0.07^2+0.07^2)}=0.10$
86:10: 01010 30:46 7(1)	н893 О	—	—	—	98401 5.31	35748 89.29	—	Картоме трическ ий метод	0.10	$Mt=\sqrt{(0.07^2+0.07^2)}=0.10$
86:10: 01010 30:46 7(1)	н894 О	—	—	—	98402 0.01	35748 83.31	—	Картоме трическ ий метод	0.10	$Mt=\sqrt{(0.07^2+0.07^2)}=0.10$
86:10: 01010 30:46 7(1)	н895 О	—	—	—	98402 0.96	35748 84.03	—	Картоме трическ ий метод	0.10	$Mt=\sqrt{(0.07^2+0.07^2)}=0.10$
86:10: 01010 30:46 7(1)	н896 О	—	—	—	98402 3.76	35748 80.44	—	Картоме трическ ий метод	0.10	$Mt=\sqrt{(0.07^2+0.07^2)}=0.10$
86:10: 01010 30:46 7(1)	н897 О	—	—	—	98402 2.81	35748 79.72	—	Картоме трическ ий метод	0.10	$Mt=\sqrt{(0.07^2+0.07^2)}=0.10$
86:10: 01010 30:46 7(1)	н898 О	—	—	—	98402 7.58	35748 73.61	—	Картоме трическ ий метод	0.10	$Mt=\sqrt{(0.07^2+0.07^2)}=0.10$

86:10: 01010 30:46 7(1)	н899 О	—	—	—	98403 8.13	35748 35.82	—	Картоме трическ ий метод	0.10	$Mt=\sqrt{(0.07^2+0.07^2)}=0.10$
86:10: 01010 30:46 7(1)	н900 О	—	—	—	98405 2.92	35748 39.87	—	Картоме трическ ий метод	0.10	$Mt=\sqrt{(0.07^2+0.07^2)}=0.10$
86:10: 01010 30:46 7(1)	н901 О	—	—	—	98405 0.83	35748 47.47	—	Картоме трическ ий метод	0.10	$Mt=\sqrt{(0.07^2+0.07^2)}=0.10$
86:10: 01010 30:46 7(1)	н902 О	—	—	—	98404 9.66	35748 47.15	—	Картоме трическ ий метод	0.10	$Mt=\sqrt{(0.07^2+0.07^2)}=0.10$
86:10: 01010 30:46 7(1)	н903 О	—	—	—	98404 8.45	35748 51.56	—	Картоме трическ ий метод	0.10	$Mt=\sqrt{(0.07^2+0.07^2)}=0.10$
86:10: 01010 30:46 7(1)	н904 О	—	—	—	98404 9.61	35748 51.88	—	Картоме трическ ий метод	0.10	$Mt=\sqrt{(0.07^2+0.07^2)}=0.10$
86:10: 01010 30:46 7(1)	н905 О	—	—	—	98404 5.70	35748 66.02	—	Картоме трическ ий метод	0.10	$Mt=\sqrt{(0.07^2+0.07^2)}=0.10$
86:10: 01010 30:46 7(1)	н906 О	—	—	—	98404 4.55	35748 65.69	—	Картоме трическ ий метод	0.10	$Mt=\sqrt{(0.07^2+0.07^2)}=0.10$
86:10: 01010 30:46 7(1)	н907 О	—	—	—	98404 3.32	35748 70.07	—	Картоме трическ ий метод	0.10	$Mt=\sqrt{(0.07^2+0.07^2)}=0.10$
86:10: 01010 30:46 7(1)	н908 О	—	—	—	98404 4.50	35748 70.40	—	Картоме трическ ий метод	0.10	$Mt=\sqrt{(0.07^2+0.07^2)}=0.10$
86:10: 01010 30:46 7(1)	н909 О	—	—	—	98404 2.43	35748 77.90	—	Картоме трическ ий метод	0.10	$Mt=\sqrt{(0.07^2+0.07^2)}=0.10$
86:10: 01010 30:46 7(1)	н910 О	—	—	—	98403 9.06	35748 76.96	—	Картоме трическ ий метод	0.10	$Mt=\sqrt{(0.07^2+0.07^2)}=0.10$
86:10: 01010 30:46 7(1)	н911 О	—	—	—	98403 6.33	35748 80.37	—	Картоме трическ ий метод	0.10	$Mt=\sqrt{(0.07^2+0.07^2)}=0.10$

86:10: 01010 30:46 7(1)	н912 О	–	–	–	98403 9.86	35748 83.13	–	Картоме трическ ий метод	0.10	$Mt=\sqrt{(0.07^2+0.07^2)}=0.10$
86:10: 01010 30:46 7(1)	н913 О	–	–	–	98402 7.43	35748 98.98	–	Картоме трическ ий метод	0.10	$Mt=\sqrt{(0.07^2+0.07^2)}=0.10$
86:10: 01010 30:46 7(1)	н914 О	–	–	–	98402 4.37	35748 96.58	–	Картоме трическ ий метод	0.10	$Mt=\sqrt{(0.07^2+0.07^2)}=0.10$
86:10: 01010 30:46 7(1)	н915 О	–	–	–	98402 0.92	35748 98.63	–	Картоме трическ ий метод	0.10	$Mt=\sqrt{(0.07^2+0.07^2)}=0.10$
86:10: 01010 30:46 7(1)	н916 О	–	–	–	98402 1.98	35749 00.51	–	Картоме трическ ий метод	0.10	$Mt=\sqrt{(0.07^2+0.07^2)}=0.10$
86:10: 01010 30:46 7(1)	н917 О	–	–	–	98401 6.96	35749 03.36	–	Картоме трическ ий метод	0.10	$Mt=\sqrt{(0.07^2+0.07^2)}=0.10$
86:10: 01010 30:46 7(1)	н918 О	–	–	–	98401 7.57	35749 04.45	–	Картоме трическ ий метод	0.10	$Mt=\sqrt{(0.07^2+0.07^2)}=0.10$
86:10: 01010 30:46 7(1)	н919 О	–	–	–	98398 8.04	35749 21.14	–	Картоме трическ ий метод	0.10	$Mt=\sqrt{(0.07^2+0.07^2)}=0.10$
86:10: 01010 30:46 7(1)	н920 О	–	–	–	98398 7.45	35749 20.11	–	Картоме трическ ий метод	0.10	$Mt=\sqrt{(0.07^2+0.07^2)}=0.10$
86:10: 01010 30:46 7(1)	н921 О	–	–	–	98398 2.35	35749 22.99	–	Картоме трическ ий метод	0.10	$Mt=\sqrt{(0.07^2+0.07^2)}=0.10$
86:10: 01010 30:46 7(1)	н922 О	–	–	–	98398 1.38	35749 21.26	–	Картоме трическ ий метод	0.10	$Mt=\sqrt{(0.07^2+0.07^2)}=0.10$
86:10: 01010 30:46 7(1)	н923 О	–	–	–	98397 7.96	35749 23.08	–	Картоме трическ ий метод	0.10	$Mt=\sqrt{(0.07^2+0.07^2)}=0.10$
86:10: 01010 30:46 7(1)	н924 О	–	–	–	98397 7.32	35749 23.29	–	Картоме трическ ий метод	0.10	$Mt=\sqrt{(0.07^2+0.07^2)}=0.10$

86:10:0101030:467(1)	н925 О	—	—	—	98397 3.44	35749 22.23	—	Картометрический метод	0.10	$Mt=\sqrt{(0.07^2+0.07^2)}=0.10$
86:10:0101030:467(1)	н926 О	—	—	—	98397 2.90	35749 24.16	—	Картометрический метод	0.10	$Mt=\sqrt{(0.07^2+0.07^2)}=0.10$
86:10:0101030:467(1)	н927 О	—	—	—	98396 7.26	35749 22.58	—	Картометрический метод	0.10	$Mt=\sqrt{(0.07^2+0.07^2)}=0.10$
86:10:0101030:467(1)	н928 О	—	—	—	98396 6.93	35749 23.76	—	Картометрический метод	0.10	$Mt=\sqrt{(0.07^2+0.07^2)}=0.10$
86:10:0101030:467(1)	н929 О	—	—	—	98395 2.90	35749 19.84	—	Картометрический метод	0.10	$Mt=\sqrt{(0.07^2+0.07^2)}=0.10$
86:10:0101030:467(1)	н930 О	—	—	—	98395 3.22	35749 18.66	—	Картометрический метод	0.10	$Mt=\sqrt{(0.07^2+0.07^2)}=0.10$
86:10:0101030:467(1)	н931 О	—	—	—	98394 7.59	35749 17.10	—	Картометрический метод	0.10	$Mt=\sqrt{(0.07^2+0.07^2)}=0.10$
86:10:0101030:467(1)	н932 О	—	—	—	98394 7.95	35749 15.80	—	Картометрический метод	0.10	$Mt=\sqrt{(0.07^2+0.07^2)}=0.10$
86:10:0101030:467(1)	н839 О	—	—	—	98394 4.79	35749 13.43	—	Картометрический метод	0.10	$Mt=\sqrt{(0.07^2+0.07^2)}=0.10$

2. Характеристики здания, сооружения, объекта незавершенного строительства с кадастровым номером (обозначением) 86:10:0101030:467

№ п/п	Наименование характеристики	Значение характеристики
1	2	3
1	Вид объекта недвижимости	Здание
2	Ранее присвоенный государственный учетный номер здания, сооружения, объекта незавершенного строительства (кадастровый, инвентарный или условный номер)	—
3	Кадастровый номер земельного участка (земельных участков), в границах которого (которых)	—

	расположено здание, сооружение, объект незавершенного строительства	
4	Номер кадастрового квартала (кадастровых кварталов), в пределах которого (которых) расположено здание, сооружение, объект незавершенного строительства	86:10:0101210
5	Адрес здания, сооружения, объекта незавершенного строительства	Ханты-Мансийский Автономный округ - Югра АО, Сургут г, 30 лет Победы ул, 45 д
	Местоположение здания, сооружения, объекта незавершенного строительства	—
	Дополнительные сведения о местоположении	—
6	Иные сведения	—

Описание местоположения здания, сооружения, объекта незавершенного строительства на земельном участке

**1. Сведения о характерных точках контура
вид объекта недвижимости (здание, сооружение, объект незавершенного строительства)**

Здание

кадастровый номер (обозначение) 86:10:0101043:153

Зона № МСК-86

Номер контура	Номера характерных точек контура	Существующие		R, м	Уточненные		R, м	Метод определения координат	Средняя квадратическая погрешность определения координат характерной точки (Mt), м	Формулы, примененные для расчета средней квадратической погрешности определения координат характерной точки (Mt), м
		Координаты, м			Координаты, м					
		X	Y		X	Y				
1	2	3	4	5	6	7	8	9	10	11
86:10:0101043:153(1)	н933 О	—	—	—	984077.57	3574618.82	—	Картометрический метод	0.10	$Mt=\sqrt{(0.07^2+0.07^2)}=0.10$
86:10:0101043:153(1)	н934 О	—	—	—	984077.27	3574619.75	—	Картометрический метод	0.10	$Mt=\sqrt{(0.07^2+0.07^2)}=0.10$
86:10:	н935	—	—	—	98407	35746	—	Картоме	0.10	$Mt=\sqrt{(0.07^2+0.07^2)}$

01010 43:15 3(1)	О				3.71	32.42		трическ ий метод		$7^2)=0.10$
86:10: 01010 43:15 3(1)	н936 О	—	—	—	98407 3.40	35746 33.49	—	Картоме трическ ий метод	0.10	$Mt=\sqrt{(0.07^2+0.07^2)}=0.10$
86:10: 01010 43:15 3(1)	н937 О	—	—	—	98402 0.36	35746 18.56	—	Картоме трическ ий метод	0.10	$Mt=\sqrt{(0.07^2+0.07^2)}=0.10$
86:10: 01010 43:15 3(1)	н938 О	—	—	—	98402 4.55	35746 03.86	—	Картоме трическ ий метод	0.10	$Mt=\sqrt{(0.07^2+0.07^2)}=0.10$
86:10: 01010 43:15 3(1)	н933 О	—	—	—	98407 7.57	35746 18.82	—	Картоме трическ ий метод	0.10	$Mt=\sqrt{(0.07^2+0.07^2)}=0.10$

2. Характеристики здания, сооружения, объекта незавершенного строительства с кадастровым номером (обозначением) 86:10:0101043:153

№ п/п	Наименование характеристики	Значение характеристики
1	2	3
1	Вид объекта недвижимости	Здание
2	Ранее присвоенный государственный учетный номер здания, сооружения, объекта незавершенного строительства (кадастровый, инвентарный или условный номер)	—
3	Кадастровый номер земельного участка (земельных участков), в границах которого (которых) расположено здание, сооружение, объект незавершенного строительства	—
4	Номер кадастрового квартала (кадастровых кварталов), в пределах которого (которых) расположено здание, сооружение, объект незавершенного строительства	86:10:0101210
5	Адрес здания, сооружения, объекта незавершенного строительства	Ханты-Мансийский Автономный округ - Югра АО, Сургут г, Быстринская ул, 20 д, корп. 1
	Местоположение здания, сооружения, объекта незавершенного строительства	—
	Дополнительные сведения о местоположении	—

6	Иные сведения				—						
Описание местоположения здания, сооружения, объекта незавершенного строительства на земельном участке											
1. Сведения о характерных точках контура											
вид объекта недвижимости (здание, сооружение, объект незавершенного строительства)											
Здание											
кадастровый номер (обозначение) 86:10:0101043:213											
Зона № МСК-86											
Номер контура	Номер характерных точек контура	Существующие			Уточненные			Метод определения координат	Средняя квадратическая погрешность определения координат характерной точки (Mt), м	Формулы, примененные для расчета средней квадратической погрешности определения координат характерной точки (Mt), м	
		Координаты, м		R, м	Координаты, м		R, м				
		X	Y		X	Y					
1	2	3	4	5	6	7	8	9	10	11	
86:10:0101043:213(1)	н939 О	—	—	—	98408 3.57	35744 33.23	—	Картометрический метод	0.10	$Mt=\sqrt{(0.07^2+0.07^2)}=0.10$	
86:10:0101043:213(1)	н940 О	—	—	—	98408 6.22	35744 33.95	—	Картометрический метод	0.10	$Mt=\sqrt{(0.07^2+0.07^2)}=0.10$	
86:10:0101043:213(1)	н941 О	—	—	—	98408 6.52	35744 32.84	—	Картометрический метод	0.10	$Mt=\sqrt{(0.07^2+0.07^2)}=0.10$	
86:10:0101043:213(1)	н942 О	—	—	—	98408 9.37	35744 33.51	—	Картометрический метод	0.10	$Mt=\sqrt{(0.07^2+0.07^2)}=0.10$	
86:10:0101043:213(1)	н943 О	—	—	—	98409 0.20	35744 35.02	—	Картометрический метод	0.10	$Mt=\sqrt{(0.07^2+0.07^2)}=0.10$	
86:10:0101043:213(1)	н944 О	—	—	—	98410 1.94	35744 38.18	—	Картометрический метод	0.10	$Mt=\sqrt{(0.07^2+0.07^2)}=0.10$	
86:10:01010	н945 О	—	—	—	98410 3.41	35744 37.33	—	Картометрический	0.10	$Mt=\sqrt{(0.07^2+0.07^2)}=0.10$	

43:21 3(1)								ий метод		
86:10: 01010 43:21 3(1)	н946 О	–	–	–	98410 7.93	35744 38.58	–	Картоме трическ ий метод	0.10	$Mt=\sqrt{(0.07^2+0.07^2)}=0.10$
86:10: 01010 43:21 3(1)	н947 О	–	–	–	98410 8.90	35744 40.06	–	Картоме трическ ий метод	0.10	$Mt=\sqrt{(0.07^2+0.07^2)}=0.10$
86:10: 01010 43:21 3(1)	н948 О	–	–	–	98412 0.43	35744 43.24	–	Картоме трическ ий метод	0.10	$Mt=\sqrt{(0.07^2+0.07^2)}=0.10$
86:10: 01010 43:21 3(1)	н949 О	–	–	–	98412 1.92	35744 42.37	–	Картоме трическ ий метод	0.10	$Mt=\sqrt{(0.07^2+0.07^2)}=0.10$
86:10: 01010 43:21 3(1)	н950 О	–	–	–	98412 4.76	35744 43.27	–	Картоме трическ ий метод	0.10	$Mt=\sqrt{(0.07^2+0.07^2)}=0.10$
86:10: 01010 43:21 3(1)	н951 О	–	–	–	98412 4.48	35744 44.31	–	Картоме трическ ий метод	0.10	$Mt=\sqrt{(0.07^2+0.07^2)}=0.10$
86:10: 01010 43:21 3(1)	н952 О	–	–	–	98412 7.03	35744 44.98	–	Картоме трическ ий метод	0.10	$Mt=\sqrt{(0.07^2+0.07^2)}=0.10$
86:10: 01010 43:21 3(1)	н953 О	–	–	–	98412 9.19	35744 43.70	–	Картоме трическ ий метод	0.10	$Mt=\sqrt{(0.07^2+0.07^2)}=0.10$
86:10: 01010 43:21 3(1)	н954 О	–	–	–	98412 8.61	35744 42.70	–	Картоме трическ ий метод	0.10	$Mt=\sqrt{(0.07^2+0.07^2)}=0.10$
86:10: 01010 43:21 3(1)	н955 О	–	–	–	98413 1.14	35744 41.24	–	Картоме трическ ий метод	0.10	$Mt=\sqrt{(0.07^2+0.07^2)}=0.10$
86:10: 01010 43:21 3(1)	н956 О	–	–	–	98413 2.75	35744 41.63	–	Картоме трическ ий метод	0.10	$Mt=\sqrt{(0.07^2+0.07^2)}=0.10$
86:10: 01010 43:21 3(1)	н957 О	–	–	–	98414 3.24	35744 35.70	–	Картоме трическ ий метод	0.10	$Mt=\sqrt{(0.07^2+0.07^2)}=0.10$
86:10: 01010	н958 О	–	–	–	98414 3.68	35744 34.07	–	Картоме трическ	0.10	$Mt=\sqrt{(0.07^2+0.07^2)}=0.10$

43:21 3(1)								ий метод		
86:10: 01010 43:21 3(1)	н959 О	–	–	–	98414 6.26	35744 32.62	–	Картоме трическ ий метод	0.10	$Mt=\sqrt{(0.07^2+0.07^2)}=0.10$
86:10: 01010 43:21 3(1)	н960 О	–	–	–	98414 6.86	35744 33.60	–	Картоме трическ ий метод	0.10	$Mt=\sqrt{(0.07^2+0.07^2)}=0.10$
86:10: 01010 43:21 3(1)	н961 О	–	–	–	98415 1.01	35744 31.24	–	Картоме трическ ий метод	0.10	$Mt=\sqrt{(0.07^2+0.07^2)}=0.10$
86:10: 01010 43:21 3(1)	н962 О	–	–	–	98415 0.53	35744 30.17	–	Картоме трическ ий метод	0.10	$Mt=\sqrt{(0.07^2+0.07^2)}=0.10$
86:10: 01010 43:21 3(1)	н963 О	–	–	–	98415 3.07	35744 28.66	–	Картоме трическ ий метод	0.10	$Mt=\sqrt{(0.07^2+0.07^2)}=0.10$
86:10: 01010 43:21 3(1)	н964 О	–	–	–	98415 4.72	35744 29.10	–	Картоме трическ ий метод	0.10	$Mt=\sqrt{(0.07^2+0.07^2)}=0.10$
86:10: 01010 43:21 3(1)	н965 О	–	–	–	98416 5.08	35744 23.16	–	Картоме трическ ий метод	0.10	$Mt=\sqrt{(0.07^2+0.07^2)}=0.10$
86:10: 01010 43:21 3(1)	н966 О	–	–	–	98416 5.61	35744 21.54	–	Картоме трическ ий метод	0.10	$Mt=\sqrt{(0.07^2+0.07^2)}=0.10$
86:10: 01010 43:21 3(1)	н967 О	–	–	–	98416 8.22	35744 20.09	–	Картоме трическ ий метод	0.10	$Mt=\sqrt{(0.07^2+0.07^2)}=0.10$
86:10: 01010 43:21 3(1)	н968 О	–	–	–	98416 8.78	35744 21.12	–	Картоме трическ ий метод	0.10	$Mt=\sqrt{(0.07^2+0.07^2)}=0.10$
86:10: 01010 43:21 3(1)	н969 О	–	–	–	98417 1.17	35744 19.47	–	Картоме трическ ий метод	0.10	$Mt=\sqrt{(0.07^2+0.07^2)}=0.10$
86:10: 01010 43:21 3(1)	н970 О	–	–	–	98417 1.86	35744 17.05	–	Картоме трическ ий метод	0.10	$Mt=\sqrt{(0.07^2+0.07^2)}=0.10$
86:10: 01010	н971 О	–	–	–	98417 0.73	35744 16.69	–	Картоме трическ	0.10	$Mt=\sqrt{(0.07^2+0.07^2)}=0.10$

43:21 3(1)								ий метод		
86:10: 01010 43:21 3(1)	н972 О	–	–	–	98417 1.50	35744 13.88	–	Картоме трическ ий метод	0.10	$Mt=\sqrt{(0.07^2+0.07^2)}=0.10$
86:10: 01010 43:21 3(1)	н973 О	–	–	–	98417 2.99	35744 13.06	–	Картоме трическ ий метод	0.10	$Mt=\sqrt{(0.07^2+0.07^2)}=0.10$
86:10: 01010 43:21 3(1)	н974 О	–	–	–	98417 6.22	35744 01.33	–	Картоме трическ ий метод	0.10	$Mt=\sqrt{(0.07^2+0.07^2)}=0.10$
86:10: 01010 43:21 3(1)	н975 О	–	–	–	98417 5.35	35743 99.88	–	Картоме трическ ий метод	0.10	$Mt=\sqrt{(0.07^2+0.07^2)}=0.10$
86:10: 01010 43:21 3(1)	н976 О	–	–	–	98417 6.62	35743 95.30	–	Картоме трическ ий метод	0.10	$Mt=\sqrt{(0.07^2+0.07^2)}=0.10$
86:10: 01010 43:21 3(1)	н977 О	–	–	–	98417 8.15	35743 94.51	–	Картоме трическ ий метод	0.10	$Mt=\sqrt{(0.07^2+0.07^2)}=0.10$
86:10: 01010 43:21 3(1)	н978 О	–	–	–	98418 1.28	35743 83.06	–	Картоме трическ ий метод	0.10	$Mt=\sqrt{(0.07^2+0.07^2)}=0.10$
86:10: 01010 43:21 3(1)	н979 О	–	–	–	98418 0.46	35743 81.45	–	Картоме трическ ий метод	0.10	$Mt=\sqrt{(0.07^2+0.07^2)}=0.10$
86:10: 01010 43:21 3(1)	н980 О	–	–	–	98418 1.74	35743 76.87	–	Картоме трическ ий метод	0.10	$Mt=\sqrt{(0.07^2+0.07^2)}=0.10$
86:10: 01010 43:21 3(1)	н981 О	–	–	–	98418 3.26	35743 75.98	–	Картоме трическ ий метод	0.10	$Mt=\sqrt{(0.07^2+0.07^2)}=0.10$
86:10: 01010 43:21 3(1)	н982 О	–	–	–	98418 5.40	35743 68.24	–	Картоме трическ ий метод	0.10	$Mt=\sqrt{(0.07^2+0.07^2)}=0.10$
86:10: 01010 43:21 3(1)	н983 О	–	–	–	98417 9.95	35743 66.70	–	Картоме трическ ий метод	0.10	$Mt=\sqrt{(0.07^2+0.07^2)}=0.10$
86:10: 01010	н984 О	–	–	–	98417 9.63	35743 67.86	–	Картоме трическ	0.10	$Mt=\sqrt{(0.07^2+0.07^2)}=0.10$

43:21 3(1)								ий метод		
86:10: 01010 43:21 3(1)	н985 О	–	–	–	98417 6.73	35743 67.15	–	Картоме трическ ий метод	0.10	$Mt=\sqrt{(0.07^2+0.07^2)}=0.10$
86:10: 01010 43:21 3(1)	н986 О	–	–	–	98417 5.92	35743 65.64	–	Картоме трическ ий метод	0.10	$Mt=\sqrt{(0.07^2+0.07^2)}=0.10$
86:10: 01010 43:21 3(1)	н987 О	–	–	–	98416 4.44	35743 62.43	–	Картоме трическ ий метод	0.10	$Mt=\sqrt{(0.07^2+0.07^2)}=0.10$
86:10: 01010 43:21 3(1)	н988 О	–	–	–	98416 2.87	35743 63.33	–	Картоме трическ ий метод	0.10	$Mt=\sqrt{(0.07^2+0.07^2)}=0.10$
86:10: 01010 43:21 3(1)	н989 О	–	–	–	98415 8.30	35743 62.02	–	Картоме трическ ий метод	0.10	$Mt=\sqrt{(0.07^2+0.07^2)}=0.10$
86:10: 01010 43:21 3(1)	н990 О	–	–	–	98415 7.35	35743 60.55	–	Картоме трическ ий метод	0.10	$Mt=\sqrt{(0.07^2+0.07^2)}=0.10$
86:10: 01010 43:21 3(1)	н991 О	–	–	–	98414 5.78	35743 57.37	–	Картоме трическ ий метод	0.10	$Mt=\sqrt{(0.07^2+0.07^2)}=0.10$
86:10: 01010 43:21 3(1)	н992 О	–	–	–	98414 4.38	35743 58.20	–	Картоме трическ ий метод	0.10	$Mt=\sqrt{(0.07^2+0.07^2)}=0.10$
86:10: 01010 43:21 3(1)	н993 О	–	–	–	98414 1.52	35743 57.34	–	Картоме трическ ий метод	0.10	$Mt=\sqrt{(0.07^2+0.07^2)}=0.10$
86:10: 01010 43:21 3(1)	н994 О	–	–	–	98414 1.78	35743 56.26	–	Картоме трическ ий метод	0.10	$Mt=\sqrt{(0.07^2+0.07^2)}=0.10$
86:10: 01010 43:21 3(1)	н995 О	–	–	–	98413 9.12	35743 55.47	–	Картоме трическ ий метод	0.10	$Mt=\sqrt{(0.07^2+0.07^2)}=0.10$
86:10: 01010 43:21 3(1)	н996 О	–	–	–	98414 2.48	35743 43.24	–	Картоме трическ ий метод	0.10	$Mt=\sqrt{(0.07^2+0.07^2)}=0.10$
86:10: 01010	н997 О	–	–	–	98414 8.03	35743 44.72	–	Картоме трическ	0.10	$Mt=\sqrt{(0.07^2+0.07^2)}=0.10$

43:21 3(1)								ий метод		
86:10: 01010 43:21 3(1)	н998 О	–	–	–	98414 8.35	35743 43.61	–	Картоме трическ ий метод	0.10	$Mt=\sqrt{(0.07^2+0.07^2)}=0.10$
86:10: 01010 43:21 3(1)	н999 О	–	–	–	98415 1.25	35743 44.42	–	Картоме трическ ий метод	0.10	$Mt=\sqrt{(0.07^2+0.07^2)}=0.10$
86:10: 01010 43:21 3(1)	н1000 О	–	–	–	98415 2.09	35743 45.81	–	Картоме трическ ий метод	0.10	$Mt=\sqrt{(0.07^2+0.07^2)}=0.10$
86:10: 01010 43:21 3(1)	н1001 О	–	–	–	98415 7.85	35743 47.49	–	Картоме трическ ий метод	0.10	$Mt=\sqrt{(0.07^2+0.07^2)}=0.10$
86:10: 01010 43:21 3(1)	н1002 О	–	–	–	98415 9.33	35743 46.63	–	Картоме трическ ий метод	0.10	$Mt=\sqrt{(0.07^2+0.07^2)}=0.10$
86:10: 01010 43:21 3(1)	н1003 О	–	–	–	98416 9.76	35743 49.60	–	Картоме трическ ий метод	0.10	$Mt=\sqrt{(0.07^2+0.07^2)}=0.10$
86:10: 01010 43:21 3(1)	н1004 О	–	–	–	98417 0.59	35743 51.02	–	Картоме трическ ий метод	0.10	$Mt=\sqrt{(0.07^2+0.07^2)}=0.10$
86:10: 01010 43:21 3(1)	н1005 О	–	–	–	98417 6.36	35743 52.60	–	Картоме трическ ий метод	0.10	$Mt=\sqrt{(0.07^2+0.07^2)}=0.10$
86:10: 01010 43:21 3(1)	н1006 О	–	–	–	98417 7.79	35743 51.67	–	Картоме трическ ий метод	0.10	$Mt=\sqrt{(0.07^2+0.07^2)}=0.10$
86:10: 01010 43:21 3(1)	н1007 О	–	–	–	98418 0.67	35743 52.53	–	Картоме трическ ий метод	0.10	$Mt=\sqrt{(0.07^2+0.07^2)}=0.10$
86:10: 01010 43:21 3(1)	н1008 О	–	–	–	98418 0.40	35743 53.63	–	Картоме трическ ий метод	0.10	$Mt=\sqrt{(0.07^2+0.07^2)}=0.10$
86:10: 01010 43:21 3(1)	н1009 О	–	–	–	98418 6.13	35743 55.26	–	Картоме трическ ий метод	0.10	$Mt=\sqrt{(0.07^2+0.07^2)}=0.10$
86:10: 01010	н1010 О	–	–	–	98418 5.34	35743 58.17	–	Картоме трическ	0.10	$Mt=\sqrt{(0.07^2+0.07^2)}=0.10$

43:21 3(1)								ий метод		
86:10: 01010 43:21 3(1)	н1011 О	–	–	–	98419 0.64	35743 59.63	–	Картоме трическ ий метод	0.10	$Mt=\sqrt{(0.07^2+0.07^2)}=0.10$
86:10: 01010 43:21 3(1)	н1012 О	–	–	–	98419 2.08	35743 58.83	–	Картоме трическ ий метод	0.10	$Mt=\sqrt{(0.07^2+0.07^2)}=0.10$
86:10: 01010 43:21 3(1)	н1013 О	–	–	–	98419 4.95	35743 59.60	–	Картоме трическ ий метод	0.10	$Mt=\sqrt{(0.07^2+0.07^2)}=0.10$
86:10: 01010 43:21 3(1)	н1014 О	–	–	–	98419 4.66	35743 60.72	–	Картоме трическ ий метод	0.10	$Mt=\sqrt{(0.07^2+0.07^2)}=0.10$
86:10: 01010 43:21 3(1)	н1015 О	–	–	–	98420 0.19	35743 62.31	–	Картоме трическ ий метод	0.10	$Mt=\sqrt{(0.07^2+0.07^2)}=0.10$
86:10: 01010 43:21 3(1)	н1016 О	–	–	–	98419 8.98	35743 66.71	–	Картоме трическ ий метод	0.10	$Mt=\sqrt{(0.07^2+0.07^2)}=0.10$
86:10: 01010 43:21 3(1)	н1017 О	–	–	–	98420 0.13	35743 67.04	–	Картоме трическ ий метод	0.10	$Mt=\sqrt{(0.07^2+0.07^2)}=0.10$
86:10: 01010 43:21 3(1)	н1018 О	–	–	–	98419 9.37	35743 69.86	–	Картоме трическ ий метод	0.10	$Mt=\sqrt{(0.07^2+0.07^2)}=0.10$
86:10: 01010 43:21 3(1)	н1019 О	–	–	–	98419 7.84	35743 70.70	–	Картоме трическ ий метод	0.10	$Mt=\sqrt{(0.07^2+0.07^2)}=0.10$
86:10: 01010 43:21 3(1)	н1020 О	–	–	–	98419 6.30	35743 76.55	–	Картоме трическ ий метод	0.10	$Mt=\sqrt{(0.07^2+0.07^2)}=0.10$
86:10: 01010 43:21 3(1)	н1021 О	–	–	–	98419 7.05	35743 77.94	–	Картоме трическ ий метод	0.10	$Mt=\sqrt{(0.07^2+0.07^2)}=0.10$
86:10: 01010 43:21 3(1)	н1022 О	–	–	–	98419 4.28	35743 88.38	–	Картоме трическ ий метод	0.10	$Mt=\sqrt{(0.07^2+0.07^2)}=0.10$
86:10: 01010	н1023 О	–	–	–	98419 2.74	35743 89.26	–	Картоме трическ	0.10	$Mt=\sqrt{(0.07^2+0.07^2)}=0.10$

43:21 3(1)								ий метод		
86:10: 01010 43:21 3(1)	н1024 О	–	–	–	98419 1.16	35743 95.04	–	Картоме трическ ий метод	0.10	$Mt=\sqrt{(0.07^2+0.07^2)}=0.10$
86:10: 01010 43:21 3(1)	н1025 О	–	–	–	98419 1.94	35743 96.43	–	Картоме трическ ий метод	0.10	$Mt=\sqrt{(0.07^2+0.07^2)}=0.10$
86:10: 01010 43:21 3(1)	н1026 О	–	–	–	98418 9.18	35744 06.91	–	Картоме трическ ий метод	0.10	$Mt=\sqrt{(0.07^2+0.07^2)}=0.10$
86:10: 01010 43:21 3(1)	н1027 О	–	–	–	98418 7.66	35744 07.74	–	Картоме трическ ий метод	0.10	$Mt=\sqrt{(0.07^2+0.07^2)}=0.10$
86:10: 01010 43:21 3(1)	н1028 О	–	–	–	98418 6.05	35744 13.55	–	Картоме трическ ий метод	0.10	$Mt=\sqrt{(0.07^2+0.07^2)}=0.10$
86:10: 01010 43:21 3(1)	н1029 О	–	–	–	98418 6.81	35744 14.95	–	Картоме трическ ий метод	0.10	$Mt=\sqrt{(0.07^2+0.07^2)}=0.10$
86:10: 01010 43:21 3(1)	н1030 О	–	–	–	98418 6.00	35744 17.77	–	Картоме трическ ий метод	0.10	$Mt=\sqrt{(0.07^2+0.07^2)}=0.10$
86:10: 01010 43:21 3(1)	н1031 О	–	–	–	98418 4.84	35744 17.47	–	Картоме трическ ий метод	0.10	$Mt=\sqrt{(0.07^2+0.07^2)}=0.10$
86:10: 01010 43:21 3(1)	н1032 О	–	–	–	98418 3.38	35744 23.09	–	Картоме трическ ий метод	0.10	$Mt=\sqrt{(0.07^2+0.07^2)}=0.10$
86:10: 01010 43:21 3(1)	н1033 О	–	–	–	98418 1.14	35744 27.25	–	Картоме трическ ий метод	0.10	$Mt=\sqrt{(0.07^2+0.07^2)}=0.10$
86:10: 01010 43:21 3(1)	н1034 О	–	–	–	98418 0.67	35744 27.86	–	Картоме трическ ий метод	0.10	$Mt=\sqrt{(0.07^2+0.07^2)}=0.10$
86:10: 01010 43:21 3(1)	н1035 О	–	–	–	98417 7.14	35744 30.88	–	Картоме трическ ий метод	0.10	$Mt=\sqrt{(0.07^2+0.07^2)}=0.10$
86:10: 01010	н1036 О	–	–	–	98417 2.29	35744 33.61	–	Картоме трическ	0.10	$Mt=\sqrt{(0.07^2+0.07^2)}=0.10$

43:21 3(1)								ий метод		
86:10: 01010 43:21 3(1)	н1037 О	–	–	–	98417 2.89	35744 34.64	–	Картоме трическ ий метод	0.10	$Mt=\sqrt{(0.07^2+0.07^2)}=0.10$
86:10: 01010 43:21 3(1)	н1038 О	–	–	–	98417 0.36	35744 36.14	–	Картоме трическ ий метод	0.10	$Mt=\sqrt{(0.07^2+0.07^2)}=0.10$
86:10: 01010 43:21 3(1)	н1039 О	–	–	–	98416 8.76	35744 35.77	–	Картоме трическ ий метод	0.10	$Mt=\sqrt{(0.07^2+0.07^2)}=0.10$
86:10: 01010 43:21 3(1)	н1040 О	–	–	–	98416 3.46	35744 38.65	–	Картоме трическ ий метод	0.10	$Mt=\sqrt{(0.07^2+0.07^2)}=0.10$
86:10: 01010 43:21 3(1)	н1041 О	–	–	–	98416 3.06	35744 40.39	–	Картоме трическ ий метод	0.10	$Mt=\sqrt{(0.07^2+0.07^2)}=0.10$
86:10: 01010 43:21 3(1)	н1042 О	–	–	–	98416 0.50	35744 41.76	–	Картоме трическ ий метод	0.10	$Mt=\sqrt{(0.07^2+0.07^2)}=0.10$
86:10: 01010 43:21 3(1)	н1043 О	–	–	–	98415 9.92	35744 40.80	–	Картоме трическ ий метод	0.10	$Mt=\sqrt{(0.07^2+0.07^2)}=0.10$
86:10: 01010 43:21 3(1)	н1044 О	–	–	–	98415 0.46	35744 46.11	–	Картоме трическ ий метод	0.10	$Mt=\sqrt{(0.07^2+0.07^2)}=0.10$
86:10: 01010 43:21 3(1)	н1045 О	–	–	–	98415 1.07	35744 47.15	–	Картоме трическ ий метод	0.10	$Mt=\sqrt{(0.07^2+0.07^2)}=0.10$
86:10: 01010 43:21 3(1)	н1046 О	–	–	–	98414 8.55	35744 48.63	–	Картоме трическ ий метод	0.10	$Mt=\sqrt{(0.07^2+0.07^2)}=0.10$
86:10: 01010 43:21 3(1)	н1047 О	–	–	–	98414 6.88	35744 48.22	–	Картоме трическ ий метод	0.10	$Mt=\sqrt{(0.07^2+0.07^2)}=0.10$
86:10: 01010 43:21 3(1)	н1048 О	–	–	–	98414 1.64	35744 51.23	–	Картоме трическ ий метод	0.10	$Mt=\sqrt{(0.07^2+0.07^2)}=0.10$
86:10: 01010	н1049 О	–	–	–	98414 1.19	35744 52.92	–	Картоме трическ	0.10	$Mt=\sqrt{(0.07^2+0.07^2)}=0.10$

43:21 3(1)								ий метод		
86:10: 01010 43:21 3(1)	н1050 О	–	–	–	98413 8.64	35744 54.31	–	Картоме трическ ий метод	0.10	$Mt=\sqrt{(0.07^2+0.07^2)}=0.10$
86:10: 01010 43:21 3(1)	н1051 О	–	–	–	98413 8.02	35744 53.33	–	Картоме трическ ий метод	0.10	$Mt=\sqrt{(0.07^2+0.07^2)}=0.10$
86:10: 01010 43:21 3(1)	н1052 О	–	–	–	98413 3.26	35744 56.02	–	Картоме трическ ий метод	0.10	$Mt=\sqrt{(0.07^2+0.07^2)}=0.10$
86:10: 01010 43:21 3(1)	н1053 О	–	–	–	98412 9.55	35744 57.27	–	Картоме трическ ий метод	0.10	$Mt=\sqrt{(0.07^2+0.07^2)}=0.10$
86:10: 01010 43:21 3(1)	н1054 О	–	–	–	98412 8.70	35744 57.55	–	Картоме трическ ий метод	0.10	$Mt=\sqrt{(0.07^2+0.07^2)}=0.10$
86:10: 01010 43:21 3(1)	н1055 О	–	–	–	98412 7.97	35744 57.63	–	Картоме трическ ий метод	0.10	$Mt=\sqrt{(0.07^2+0.07^2)}=0.10$
86:10: 01010 43:21 3(1)	н1056 О	–	–	–	98412 3.41	35744 57.25	–	Картоме трическ ий метод	0.10	$Mt=\sqrt{(0.07^2+0.07^2)}=0.10$
86:10: 01010 43:21 3(1)	н1057 О	–	–	–	98412 0.15	35744 56.38	–	Картоме трическ ий метод	0.10	$Mt=\sqrt{(0.07^2+0.07^2)}=0.10$
86:10: 01010 43:21 3(1)	н1058 О	–	–	–	98411 8.16	35744 55.85	–	Картоме трическ ий метод	0.10	$Mt=\sqrt{(0.07^2+0.07^2)}=0.10$
86:10: 01010 43:21 3(1)	н1059 О	–	–	–	98411 7.77	35744 56.96	–	Картоме трическ ий метод	0.10	$Mt=\sqrt{(0.07^2+0.07^2)}=0.10$
86:10: 01010 43:21 3(1)	н1060 О	–	–	–	98411 4.99	35744 56.23	–	Картоме трическ ий метод	0.10	$Mt=\sqrt{(0.07^2+0.07^2)}=0.10$
86:10: 01010 43:21 3(1)	н1061 О	–	–	–	98411 4.16	35744 54.71	–	Картоме трическ ий метод	0.10	$Mt=\sqrt{(0.07^2+0.07^2)}=0.10$
86:10: 01010	н1062 О	–	–	–	98410 8.33	35744 53.16	–	Картоме трическ	0.10	$Mt=\sqrt{(0.07^2+0.07^2)}=0.10$

43:21 3(1)								ий метод		
86:10: 01010 43:21 3(1)	н1063 О	—	—	—	98410 6.82	35744 53.97	—	Картоме трическ ий метод	0.10	$Mt=\sqrt{(0.07^2+0.07^2)}=0.10$
86:10: 01010 43:21 3(1)	н1064 О	—	—	—	98409 6.50	35744 51.18	—	Картоме трическ ий метод	0.10	$Mt=\sqrt{(0.07^2+0.07^2)}=0.10$
86:10: 01010 43:21 3(1)	н1065 О	—	—	—	98409 5.59	35744 49.68	—	Картоме трическ ий метод	0.10	$Mt=\sqrt{(0.07^2+0.07^2)}=0.10$
86:10: 01010 43:21 3(1)	н1066 О	—	—	—	98408 9.85	35744 48.09	—	Картоме трическ ий метод	0.10	$Mt=\sqrt{(0.07^2+0.07^2)}=0.10$
86:10: 01010 43:21 3(1)	н1067 О	—	—	—	98408 8.29	35744 48.95	—	Картоме трическ ий метод	0.10	$Mt=\sqrt{(0.07^2+0.07^2)}=0.10$
86:10: 01010 43:21 3(1)	н1068 О	—	—	—	98408 5.42	35744 48.10	—	Картоме трическ ий метод	0.10	$Mt=\sqrt{(0.07^2+0.07^2)}=0.10$
86:10: 01010 43:21 3(1)	н1069 О	—	—	—	98408 5.74	35744 46.94	—	Картоме трическ ий метод	0.10	$Mt=\sqrt{(0.07^2+0.07^2)}=0.10$
86:10: 01010 43:21 3(1)	н1070 О	—	—	—	98408 0.21	35744 45.40	—	Картоме трическ ий метод	0.10	$Mt=\sqrt{(0.07^2+0.07^2)}=0.10$
86:10: 01010 43:21 3(1)	н939 О	—	—	—	98408 3.57	35744 33.23	—	Картоме трическ ий метод	0.10	$Mt=\sqrt{(0.07^2+0.07^2)}=0.10$

2. Характеристики здания, сооружения, объекта незавершенного строительства с кадастровым номером (обозначением) 86:10:0101043:213

№ п/п	Наименование характеристики	Значение характеристики
1	2	3
1	Вид объекта недвижимости	Здание
2	Ранее присвоенный государственный учетный номер здания, сооружения, объекта незавершенного строительства (кадастровый, инвентарный или условный номер)	—
3	Кадастровый номер земельного	—

	участка (земельных участков), в границах которого (которых) расположено здание, сооружение, объект незавершенного строительства	
4	Номер кадастрового квартала (кадастровых кварталов), в пределах которого (которых) расположено здание, сооружение, объект незавершенного строительства	86:10:0101210
5	Адрес здания, сооружения, объекта незавершенного строительства	Ханты-Мансийский Автономный округ - Югра АО, Сургут г, Быстринская ул, 18 д
	Местоположение здания, сооружения, объекта незавершенного строительства	—
	Дополнительные сведения о местоположении	—
6	Иные сведения	—

Описание местоположения здания, сооружения, объекта незавершенного строительства на земельном участке

**1. Сведения о характерных точках контура
вид объекта недвижимости (здание, сооружение, объект незавершенного строительства)**

Здание
кадастровый номер (обозначение) 86:10:0101030:570
Зона № МСК-86

Номер контура	Номера характерных точек контура	Существующие		R, м	Уточненные		R, м	Метод определения координат	Средняя квадратическая погрешность определения координат характерной точки (Mt), м	Формулы, примененные для расчета средней квадратической погрешности определения координат характерной точки (Mt), м
		Координаты, м			Координаты, м					
		X	Y		X	Y				
1	2	3	4	5	6	7	8	9	10	11
86:10:0101030:570(1)	н1071 О	—	—	—	98379 1.28	35745 68.08	—	Картометрический метод	0.10	$Mt=\sqrt{(0.07^2+0.07^2)}=0.10$
86:10:0101030:57	н1072 О	—	—	—	98378 9.15	35745 69.00	—	Картометрический	0.10	$Mt=\sqrt{(0.07^2+0.07^2)}=0.10$

0(1)								метод		
86:10: 01010 30:57 0(1)	н1073 О	—	—	—	98378 8.78	35745 69.16	—	Картоме трическ ий метод	0.10	$Mt=\sqrt{(0.07^2+0.07^2)}=0.10$
86:10: 01010 30:57 0(1)	н1074 О	—	—	—	98378 8.53	35745 69.19	—	Картоме трическ ий метод	0.10	$Mt=\sqrt{(0.07^2+0.07^2)}=0.10$
86:10: 01010 30:57 0(1)	н1075 О	—	—	—	98378 8.28	35745 69.17	—	Картоме трическ ий метод	0.10	$Mt=\sqrt{(0.07^2+0.07^2)}=0.10$
86:10: 01010 30:57 0(1)	н1076 О	—	—	—	98378 8.13	35745 69.11	—	Картоме трическ ий метод	0.10	$Mt=\sqrt{(0.07^2+0.07^2)}=0.10$
86:10: 01010 30:57 0(1)	н1077 О	—	—	—	98378 7.95	35745 68.97	—	Картоме трическ ий метод	0.10	$Mt=\sqrt{(0.07^2+0.07^2)}=0.10$
86:10: 01010 30:57 0(1)	н1078 О	—	—	—	98378 7.78	35745 68.84	—	Картоме трическ ий метод	0.10	$Mt=\sqrt{(0.07^2+0.07^2)}=0.10$
86:10: 01010 30:57 0(1)	н1079 О	—	—	—	98378 7.72	35745 68.77	—	Картоме трическ ий метод	0.10	$Mt=\sqrt{(0.07^2+0.07^2)}=0.10$
86:10: 01010 30:57 0(1)	н1080 О	—	—	—	98378 7.24	35745 67.48	—	Картоме трическ ий метод	0.10	$Mt=\sqrt{(0.07^2+0.07^2)}=0.10$
86:10: 01010 30:57 0(1)	н1081 О	—	—	—	98378 8.61	35745 66.93	—	Картоме трическ ий метод	0.10	$Mt=\sqrt{(0.07^2+0.07^2)}=0.10$
86:10: 01010 30:57 0(1)	н1082 О	—	—	—	98378 4.22	35745 55.99	—	Картоме трическ ий метод	0.10	$Mt=\sqrt{(0.07^2+0.07^2)}=0.10$
86:10: 01010 30:57 0(1)	н1083 О	—	—	—	98378 2.88	35745 56.58	—	Картоме трическ ий метод	0.10	$Mt=\sqrt{(0.07^2+0.07^2)}=0.10$
86:10: 01010 30:57 0(1)	н1084 О	—	—	—	98378 2.31	35745 55.13	—	Картоме трическ ий метод	0.10	$Mt=\sqrt{(0.07^2+0.07^2)}=0.10$
86:10: 01010 30:57	н1085 О	—	—	—	98378 2.31	35745 54.98	—	Картоме трическ ий	0.10	$Mt=\sqrt{(0.07^2+0.07^2)}=0.10$

0(1)								метод		
86:10: 01010 30:57 0(1)	н1086 О	—	—	—	98378 2.33	35745 54.78	—	Картоме трическ ий метод	0.10	$Mt=\sqrt{(0.07^2+0.07^2)}=0.10$
86:10: 01010 30:57 0(1)	н1087 О	—	—	—	98378 2.36	35745 54.69	—	Картоме трическ ий метод	0.10	$Mt=\sqrt{(0.07^2+0.07^2)}=0.10$
86:10: 01010 30:57 0(1)	н1088 О	—	—	—	98378 2.41	35745 54.62	—	Картоме трическ ий метод	0.10	$Mt=\sqrt{(0.07^2+0.07^2)}=0.10$
86:10: 01010 30:57 0(1)	н1089 О	—	—	—	98378 2.51	35745 54.56	—	Картоме трическ ий метод	0.10	$Mt=\sqrt{(0.07^2+0.07^2)}=0.10$
86:10: 01010 30:57 0(1)	н1090 О	—	—	—	98378 3.57	35745 54.08	—	Картоме трическ ий метод	0.10	$Mt=\sqrt{(0.07^2+0.07^2)}=0.10$
86:10: 01010 30:57 0(1)	н1091 О	—	—	—	98378 5.35	35745 53.31	—	Картоме трическ ий метод	0.10	$Mt=\sqrt{(0.07^2+0.07^2)}=0.10$
86:10: 01010 30:57 0(1)	н1092 О	—	—	—	98378 1.68	35745 44.02	—	Картоме трическ ий метод	0.10	$Mt=\sqrt{(0.07^2+0.07^2)}=0.10$
86:10: 01010 30:57 0(1)	н1093 О	—	—	—	98377 8.95	35745 45.07	—	Картоме трическ ий метод	0.10	$Mt=\sqrt{(0.07^2+0.07^2)}=0.10$
86:10: 01010 30:57 0(1)	н1094 О	—	—	—	98377 8.73	35745 45.10	—	Картоме трическ ий метод	0.10	$Mt=\sqrt{(0.07^2+0.07^2)}=0.10$
86:10: 01010 30:57 0(1)	н1095 О	—	—	—	98377 8.66	35745 45.09	—	Картоме трическ ий метод	0.10	$Mt=\sqrt{(0.07^2+0.07^2)}=0.10$
86:10: 01010 30:57 0(1)	н1096 О	—	—	—	98377 8.46	35745 45.02	—	Картоме трическ ий метод	0.10	$Mt=\sqrt{(0.07^2+0.07^2)}=0.10$
86:10: 01010 30:57 0(1)	н1097 О	—	—	—	98377 8.34	35745 44.93	—	Картоме трическ ий метод	0.10	$Mt=\sqrt{(0.07^2+0.07^2)}=0.10$
86:10: 01010 30:57	н1098 О	—	—	—	98377 8.20	35745 44.80	—	Картоме трическ ий	0.10	$Mt=\sqrt{(0.07^2+0.07^2)}=0.10$

0(1)								метод		
86:10: 01010 30:57 0(1)	н1099 О	—	—	—	98377 8.08	35745 44.62	—	Картоме трическ ий метод	0.10	$Mt=\sqrt{(0.07^2+0.07^2)}=0.10$
86:10: 01010 30:57 0(1)	н1100 О	—	—	—	98377 8.04	35745 44.54	—	Картоме трическ ий метод	0.10	$Mt=\sqrt{(0.07^2+0.07^2)}=0.10$
86:10: 01010 30:57 0(1)	н1101 О	—	—	—	98377 7.57	35745 43.35	—	Картоме трическ ий метод	0.10	$Mt=\sqrt{(0.07^2+0.07^2)}=0.10$
86:10: 01010 30:57 0(1)	н1102 О	—	—	—	98377 9.03	35745 42.80	—	Картоме трическ ий метод	0.10	$Mt=\sqrt{(0.07^2+0.07^2)}=0.10$
86:10: 01010 30:57 0(1)	н1103 О	—	—	—	98377 4.45	35745 31.49	—	Картоме трическ ий метод	0.10	$Mt=\sqrt{(0.07^2+0.07^2)}=0.10$
86:10: 01010 30:57 0(1)	н1104 О	—	—	—	98377 3.04	35745 32.08	—	Картоме трическ ий метод	0.10	$Mt=\sqrt{(0.07^2+0.07^2)}=0.10$
86:10: 01010 30:57 0(1)	н1105 О	—	—	—	98377 2.61	35745 31.05	—	Картоме трическ ий метод	0.10	$Mt=\sqrt{(0.07^2+0.07^2)}=0.10$
86:10: 01010 30:57 0(1)	н1106 О	—	—	—	98377 2.53	35745 30.82	—	Картоме трическ ий метод	0.10	$Mt=\sqrt{(0.07^2+0.07^2)}=0.10$
86:10: 01010 30:57 0(1)	н1107 О	—	—	—	98377 2.50	35745 30.66	—	Картоме трическ ий метод	0.10	$Mt=\sqrt{(0.07^2+0.07^2)}=0.10$
86:10: 01010 30:57 0(1)	н1108 О	—	—	—	98377 2.49	35745 30.54	—	Картоме трическ ий метод	0.10	$Mt=\sqrt{(0.07^2+0.07^2)}=0.10$
86:10: 01010 30:57 0(1)	н1109 О	—	—	—	98377 2.52	35745 30.42	—	Картоме трическ ий метод	0.10	$Mt=\sqrt{(0.07^2+0.07^2)}=0.10$
86:10: 01010 30:57 0(1)	н1110 О	—	—	—	98377 2.59	35745 30.17	—	Картоме трическ ий метод	0.10	$Mt=\sqrt{(0.07^2+0.07^2)}=0.10$
86:10: 01010 30:57	н1111 О	—	—	—	98377 2.66	35745 30.06	—	Картоме трическ ий	0.10	$Mt=\sqrt{(0.07^2+0.07^2)}=0.10$

0(1)								метод		
86:10: 01010 30:57 0(1)	н1112 О	—	—	—	98377 2.81	35745 29.87	—	Картоме трическ ий метод	0.10	$Mt=\sqrt{(0.07^2+0.07^2)}=0.10$
86:10: 01010 30:57 0(1)	н1113 О	—	—	—	98377 3.09	35745 29.72	—	Картоме трическ ий метод	0.10	$Mt=\sqrt{(0.07^2+0.07^2)}=0.10$
86:10: 01010 30:57 0(1)	н1114 О	—	—	—	98377 3.80	35745 29.45	—	Картоме трическ ий метод	0.10	$Mt=\sqrt{(0.07^2+0.07^2)}=0.10$
86:10: 01010 30:57 0(1)	н1115 О	—	—	—	98377 6.39	35745 28.43	—	Картоме трическ ий метод	0.10	$Mt=\sqrt{(0.07^2+0.07^2)}=0.10$
86:10: 01010 30:57 0(1)	н1116 О	—	—	—	98377 4.49	35745 23.65	—	Картоме трическ ий метод	0.10	$Mt=\sqrt{(0.07^2+0.07^2)}=0.10$
86:10: 01010 30:57 0(1)	н1117 О	—	—	—	98378 6.10	35745 19.01	—	Картоме трическ ий метод	0.10	$Mt=\sqrt{(0.07^2+0.07^2)}=0.10$
86:10: 01010 30:57 0(1)	н1118 О	—	—	—	98378 7.26	35745 21.74	—	Картоме трическ ий метод	0.10	$Mt=\sqrt{(0.07^2+0.07^2)}=0.10$
86:10: 01010 30:57 0(1)	н1119 О	—	—	—	98378 8.67	35745 21.14	—	Картоме трическ ий метод	0.10	$Mt=\sqrt{(0.07^2+0.07^2)}=0.10$
86:10: 01010 30:57 0(1)	н1120 О	—	—	—	98379 0.64	35745 26.01	—	Картоме трическ ий метод	0.10	$Mt=\sqrt{(0.07^2+0.07^2)}=0.10$
86:10: 01010 30:57 0(1)	н1121 О	—	—	—	98378 9.04	35745 26.64	—	Картоме трическ ий метод	0.10	$Mt=\sqrt{(0.07^2+0.07^2)}=0.10$
86:10: 01010 30:57 0(1)	н1122 О	—	—	—	98379 3.00	35745 36.66	—	Картоме трическ ий метод	0.10	$Mt=\sqrt{(0.07^2+0.07^2)}=0.10$
86:10: 01010 30:57 0(1)	н1123 О	—	—	—	98379 4.61	35745 36.00	—	Картоме трическ ий метод	0.10	$Mt=\sqrt{(0.07^2+0.07^2)}=0.10$
86:10: 01010 30:57	н1124 О	—	—	—	98379 6.61	35745 40.96	—	Картоме трическ ий	0.10	$Mt=\sqrt{(0.07^2+0.07^2)}=0.10$

0(1)								метод		
86:10: 01010 30:57 0(1)	н1125 О	—	—	—	98379 5.08	35745 41.57	—	Картоме трическ ий метод	0.10	$Mt=\sqrt{(0.07^2+0.07^2)}=0.10$
86:10: 01010 30:57 0(1)	н1126 О	—	—	—	98379 6.75	35745 45.71	—	Картоме трическ ий метод	0.10	$Mt=\sqrt{(0.07^2+0.07^2)}=0.10$
86:10: 01010 30:57 0(1)	н1127 О	—	—	—	98379 8.28	35745 45.13	—	Картоме трическ ий метод	0.10	$Mt=\sqrt{(0.07^2+0.07^2)}=0.10$
86:10: 01010 30:57 0(1)	н1128 О	—	—	—	98380 0.22	35745 50.25	—	Картоме трическ ий метод	0.10	$Mt=\sqrt{(0.07^2+0.07^2)}=0.10$
86:10: 01010 30:57 0(1)	н1129 О	—	—	—	98379 8.73	35745 50.81	—	Картоме трическ ий метод	0.10	$Mt=\sqrt{(0.07^2+0.07^2)}=0.10$
86:10: 01010 30:57 0(1)	н1130 О	—	—	—	98380 2.68	35745 60.74	—	Картоме трическ ий метод	0.10	$Mt=\sqrt{(0.07^2+0.07^2)}=0.10$
86:10: 01010 30:57 0(1)	н1131 О	—	—	—	98380 4.21	35745 60.13	—	Картоме трическ ий метод	0.10	$Mt=\sqrt{(0.07^2+0.07^2)}=0.10$
86:10: 01010 30:57 0(1)	н1132 О	—	—	—	98380 6.16	35745 65.06	—	Картоме трическ ий метод	0.10	$Mt=\sqrt{(0.07^2+0.07^2)}=0.10$
86:10: 01010 30:57 0(1)	н1133 О	—	—	—	98380 4.77	35745 65.68	—	Картоме трическ ий метод	0.10	$Mt=\sqrt{(0.07^2+0.07^2)}=0.10$
86:10: 01010 30:57 0(1)	н1134 О	—	—	—	98380 6.54	35745 70.27	—	Картоме трическ ий метод	0.10	$Mt=\sqrt{(0.07^2+0.07^2)}=0.10$
86:10: 01010 30:57 0(1)	н1135 О	—	—	—	98380 7.91	35745 69.74	—	Картоме трическ ий метод	0.10	$Mt=\sqrt{(0.07^2+0.07^2)}=0.10$
86:10: 01010 30:57 0(1)	н1136 О	—	—	—	98380 9.86	35745 74.62	—	Картоме трическ ий метод	0.10	$Mt=\sqrt{(0.07^2+0.07^2)}=0.10$
86:10: 01010 30:57	н1137 О	—	—	—	98380 8.47	35745 75.18	—	Картоме трическ ий	0.10	$Mt=\sqrt{(0.07^2+0.07^2)}=0.10$

0(1)								метод		
86:10: 01010 30:57 0(1)	н1138 О	—	—	—	98381 2.50	35745 85.20	—	Картоме трическ ий метод	0.10	$Mt=\sqrt{(0.07^2+0.07^2)}=0.10$
86:10: 01010 30:57 0(1)	н1139 О	—	—	—	98381 3.89	35745 84.65	—	Картоме трическ ий метод	0.10	$Mt=\sqrt{(0.07^2+0.07^2)}=0.10$
86:10: 01010 30:57 0(1)	н1140 О	—	—	—	98381 5.86	35745 89.62	—	Картоме трическ ий метод	0.10	$Mt=\sqrt{(0.07^2+0.07^2)}=0.10$
86:10: 01010 30:57 0(1)	н1141 О	—	—	—	98381 4.46	35745 90.19	—	Картоме трическ ий метод	0.10	$Mt=\sqrt{(0.07^2+0.07^2)}=0.10$
86:10: 01010 30:57 0(1)	н1142 О	—	—	—	98381 6.29	35745 94.60	—	Картоме трическ ий метод	0.10	$Mt=\sqrt{(0.07^2+0.07^2)}=0.10$
86:10: 01010 30:57 0(1)	н1143 О	—	—	—	98381 7.59	35745 94.07	—	Картоме трическ ий метод	0.10	$Mt=\sqrt{(0.07^2+0.07^2)}=0.10$
86:10: 01010 30:57 0(1)	н1144 О	—	—	—	98381 9.41	35745 98.67	—	Картоме трическ ий метод	0.10	$Mt=\sqrt{(0.07^2+0.07^2)}=0.10$
86:10: 01010 30:57 0(1)	н1145 О	—	—	—	98381 8.11	35745 99.19	—	Картоме трическ ий метод	0.10	$Mt=\sqrt{(0.07^2+0.07^2)}=0.10$
86:10: 01010 30:57 0(1)	н1146 О	—	—	—	98382 2.09	35746 09.33	—	Картоме трическ ий метод	0.10	$Mt=\sqrt{(0.07^2+0.07^2)}=0.10$
86:10: 01010 30:57 0(1)	н1147 О	—	—	—	98382 3.46	35746 08.79	—	Картоме трическ ий метод	0.10	$Mt=\sqrt{(0.07^2+0.07^2)}=0.10$
86:10: 01010 30:57 0(1)	н1148 О	—	—	—	98382 5.43	35746 13.73	—	Картоме трическ ий метод	0.10	$Mt=\sqrt{(0.07^2+0.07^2)}=0.10$
86:10: 01010 30:57 0(1)	н1149 О	—	—	—	98382 4.05	35746 14.27	—	Картоме трическ ий метод	0.10	$Mt=\sqrt{(0.07^2+0.07^2)}=0.10$
86:10: 01010 30:57	н1150 О	—	—	—	98382 5.89	35746 18.85	—	Картоме трическ ий	0.10	$Mt=\sqrt{(0.07^2+0.07^2)}=0.10$

0(1)								метод		
86:10: 01010 30:57 0(1)	н1151 О	–	–	–	98382 6.44	35746 20.24	–	Картоме трическ ий метод	0.10	$Mt=\sqrt{(0.07^2+0.07^2)}=0.10$
86:10: 01010 30:57 0(1)	н1152 О	–	–	–	98382 9.55	35746 18.92	–	Картоме трическ ий метод	0.10	$Mt=\sqrt{(0.07^2+0.07^2)}=0.10$
86:10: 01010 30:57 0(1)	н1153 О	–	–	–	98382 8.99	35746 17.53	–	Картоме трическ ий метод	0.10	$Mt=\sqrt{(0.07^2+0.07^2)}=0.10$
86:10: 01010 30:57 0(1)	н1154 О	–	–	–	98383 0.34	35746 16.96	–	Картоме трическ ий метод	0.10	$Mt=\sqrt{(0.07^2+0.07^2)}=0.10$
86:10: 01010 30:57 0(1)	н1155 О	–	–	–	98383 0.99	35746 18.54	–	Картоме трическ ий метод	0.10	$Mt=\sqrt{(0.07^2+0.07^2)}=0.10$
86:10: 01010 30:57 0(1)	н1156 О	–	–	–	98383 3.76	35746 17.43	–	Картоме трическ ий метод	0.10	$Mt=\sqrt{(0.07^2+0.07^2)}=0.10$
86:10: 01010 30:57 0(1)	н1157 О	–	–	–	98383 3.11	35746 15.87	–	Картоме трическ ий метод	0.10	$Mt=\sqrt{(0.07^2+0.07^2)}=0.10$
86:10: 01010 30:57 0(1)	н1158 О	–	–	–	98383 4.62	35746 15.25	–	Картоме трическ ий метод	0.10	$Mt=\sqrt{(0.07^2+0.07^2)}=0.10$
86:10: 01010 30:57 0(1)	н1159 О	–	–	–	98383 8.02	35746 13.82	–	Картоме трическ ий метод	0.10	$Mt=\sqrt{(0.07^2+0.07^2)}=0.10$
86:10: 01010 30:57 0(1)	н1160 О	–	–	–	98383 8.69	35746 15.42	–	Картоме трическ ий метод	0.10	$Mt=\sqrt{(0.07^2+0.07^2)}=0.10$
86:10: 01010 30:57 0(1)	н1161 О	–	–	–	98384 3.69	35746 13.44	–	Картоме трическ ий метод	0.10	$Mt=\sqrt{(0.07^2+0.07^2)}=0.10$
86:10: 01010 30:57 0(1)	н1162 О	–	–	–	98384 3.12	35746 11.94	–	Картоме трическ ий метод	0.10	$Mt=\sqrt{(0.07^2+0.07^2)}=0.10$
86:10: 01010 30:57	н1163 О	–	–	–	98384 8.21	35746 09.88	–	Картоме трическ ий	0.10	$Mt=\sqrt{(0.07^2+0.07^2)}=0.10$

0(1)								метод		
86:10: 01010 30:57 0(1)	н1164 О	—	—	—	98384 8.85	35746 11.44	—	Картоме трическ ий метод	0.10	$Mt=\sqrt{(0.07^2+0.07^2)}=0.10$
86:10: 01010 30:57 0(1)	н1165 О	—	—	—	98385 8.95	35746 07.34	—	Картоме трическ ий метод	0.10	$Mt=\sqrt{(0.07^2+0.07^2)}=0.10$
86:10: 01010 30:57 0(1)	н1166 О	—	—	—	98385 8.35	35746 05.86	—	Картоме трическ ий метод	0.10	$Mt=\sqrt{(0.07^2+0.07^2)}=0.10$
86:10: 01010 30:57 0(1)	н1167 О	—	—	—	98386 3.07	35746 03.94	—	Картоме трическ ий метод	0.10	$Mt=\sqrt{(0.07^2+0.07^2)}=0.10$
86:10: 01010 30:57 0(1)	н1168 О	—	—	—	98386 3.67	35746 05.42	—	Картоме трическ ий метод	0.10	$Mt=\sqrt{(0.07^2+0.07^2)}=0.10$
86:10: 01010 30:57 0(1)	н1169 О	—	—	—	98386 8.01	35746 03.72	—	Картоме трическ ий метод	0.10	$Mt=\sqrt{(0.07^2+0.07^2)}=0.10$
86:10: 01010 30:57 0(1)	н1170 О	—	—	—	98386 7.41	35746 02.24	—	Картоме трическ ий метод	0.10	$Mt=\sqrt{(0.07^2+0.07^2)}=0.10$
86:10: 01010 30:57 0(1)	н1171 О	—	—	—	98387 2.27	35746 00.27	—	Картоме трическ ий метод	0.10	$Mt=\sqrt{(0.07^2+0.07^2)}=0.10$
86:10: 01010 30:57 0(1)	н1172 О	—	—	—	98387 2.86	35746 01.76	—	Картоме трическ ий метод	0.10	$Mt=\sqrt{(0.07^2+0.07^2)}=0.10$
86:10: 01010 30:57 0(1)	н1173 О	—	—	—	98388 2.92	35745 97.77	—	Картоме трическ ий метод	0.10	$Mt=\sqrt{(0.07^2+0.07^2)}=0.10$
86:10: 01010 30:57 0(1)	н1174 О	—	—	—	98388 2.32	35745 96.29	—	Картоме трическ ий метод	0.10	$Mt=\sqrt{(0.07^2+0.07^2)}=0.10$
86:10: 01010 30:57 0(1)	н1175 О	—	—	—	98388 7.23	35745 94.29	—	Картоме трическ ий метод	0.10	$Mt=\sqrt{(0.07^2+0.07^2)}=0.10$
86:10: 01010 30:57	н1176 О	—	—	—	98388 7.84	35745 95.76	—	Картоме трическ ий	0.10	$Mt=\sqrt{(0.07^2+0.07^2)}=0.10$

0(1)								метод		
86:10: 01010 30:57 0(1)	н1177 О	—	—	—	98389 0.55	35745 94.74	—	Картоме трическ ий метод	0.10	$Mt=\sqrt{(0.07^2+0.07^2)}=0.10$
86:10: 01010 30:57 0(1)	н1178 О	—	—	—	98389 5.18	35746 06.44	—	Картоме трическ ий метод	0.10	$Mt=\sqrt{(0.07^2+0.07^2)}=0.10$
86:10: 01010 30:57 0(1)	н1179 О	—	—	—	98388 9.01	35746 08.89	—	Картоме трическ ий метод	0.10	$Mt=\sqrt{(0.07^2+0.07^2)}=0.10$
86:10: 01010 30:57 0(1)	н1180 О	—	—	—	98389 0.03	35746 11.47	—	Картоме трическ ий метод	0.10	$Mt=\sqrt{(0.07^2+0.07^2)}=0.10$
86:10: 01010 30:57 0(1)	н1181 О	—	—	—	98389 1.40	35746 10.92	—	Картоме трическ ий метод	0.10	$Mt=\sqrt{(0.07^2+0.07^2)}=0.10$
86:10: 01010 30:57 0(1)	н1182 О	—	—	—	98389 1.71	35746 11.75	—	Картоме трическ ий метод	0.10	$Mt=\sqrt{(0.07^2+0.07^2)}=0.10$
86:10: 01010 30:57 0(1)	н1183 О	—	—	—	98389 1.75	35746 11.93	—	Картоме трическ ий метод	0.10	$Mt=\sqrt{(0.07^2+0.07^2)}=0.10$
86:10: 01010 30:57 0(1)	н1184 О	—	—	—	98389 1.77	35746 12.13	—	Картоме трическ ий метод	0.10	$Mt=\sqrt{(0.07^2+0.07^2)}=0.10$
86:10: 01010 30:57 0(1)	н1185 О	—	—	—	98389 1.75	35746 12.33	—	Картоме трическ ий метод	0.10	$Mt=\sqrt{(0.07^2+0.07^2)}=0.10$
86:10: 01010 30:57 0(1)	н1186 О	—	—	—	98389 1.64	35746 12.50	—	Картоме трическ ий метод	0.10	$Mt=\sqrt{(0.07^2+0.07^2)}=0.10$
86:10: 01010 30:57 0(1)	н1187 О	—	—	—	98389 1.32	35746 12.85	—	Картоме трическ ий метод	0.10	$Mt=\sqrt{(0.07^2+0.07^2)}=0.10$
86:10: 01010 30:57 0(1)	н1188 О	—	—	—	98388 9.97	35746 13.40	—	Картоме трическ ий метод	0.10	$Mt=\sqrt{(0.07^2+0.07^2)}=0.10$
86:10: 01010 30:57	н1189 О	—	—	—	98388 9.37	35746 11.95	—	Картоме трическ ий	0.10	$Mt=\sqrt{(0.07^2+0.07^2)}=0.10$

0(1)								метод		
86:10: 01010 30:57 0(1)	н1190 О	—	—	—	98387 8.32	35746 16.38	—	Картоме трическ ий метод	0.10	$Mt=\sqrt{(0.07^2+0.07^2)}=0.10$
86:10: 01010 30:57 0(1)	н1191 О	—	—	—	98387 8.88	35746 17.80	—	Картоме трическ ий метод	0.10	$Mt=\sqrt{(0.07^2+0.07^2)}=0.10$
86:10: 01010 30:57 0(1)	н1192 О	—	—	—	98387 7.63	35746 18.27	—	Картоме трическ ий метод	0.10	$Mt=\sqrt{(0.07^2+0.07^2)}=0.10$
86:10: 01010 30:57 0(1)	н1193 О	—	—	—	98387 7.09	35746 18.24	—	Картоме трическ ий метод	0.10	$Mt=\sqrt{(0.07^2+0.07^2)}=0.10$
86:10: 01010 30:57 0(1)	н1194 О	—	—	—	98387 6.77	35746 18.03	—	Картоме трическ ий метод	0.10	$Mt=\sqrt{(0.07^2+0.07^2)}=0.10$
86:10: 01010 30:57 0(1)	н1195 О	—	—	—	98387 6.63	35746 17.88	—	Картоме трическ ий метод	0.10	$Mt=\sqrt{(0.07^2+0.07^2)}=0.10$
86:10: 01010 30:57 0(1)	н1196 О	—	—	—	98387 6.52	35746 17.70	—	Картоме трическ ий метод	0.10	$Mt=\sqrt{(0.07^2+0.07^2)}=0.10$
86:10: 01010 30:57 0(1)	н1197 О	—	—	—	98387 6.29	35746 17.01	—	Картоме трическ ий метод	0.10	$Mt=\sqrt{(0.07^2+0.07^2)}=0.10$
86:10: 01010 30:57 0(1)	н1198 О	—	—	—	98387 6.42	35746 16.94	—	Картоме трическ ий метод	0.10	$Mt=\sqrt{(0.07^2+0.07^2)}=0.10$
86:10: 01010 30:57 0(1)	н1199 О	—	—	—	98387 5.71	35746 15.16	—	Картоме трическ ий метод	0.10	$Mt=\sqrt{(0.07^2+0.07^2)}=0.10$
86:10: 01010 30:57 0(1)	н1200 О	—	—	—	98386 6.23	35746 18.90	—	Картоме трическ ий метод	0.10	$Mt=\sqrt{(0.07^2+0.07^2)}=0.10$
86:10: 01010 30:57 0(1)	н1201 О	—	—	—	98386 6.91	35746 20.64	—	Картоме трическ ий метод	0.10	$Mt=\sqrt{(0.07^2+0.07^2)}=0.10$
86:10: 01010 30:57	н1202 О	—	—	—	98386 7.05	35746 20.59	—	Картоме трическ ий	0.10	$Mt=\sqrt{(0.07^2+0.07^2)}=0.10$

0(1)								метод		
86:10: 01010 30:57 0(1)	н1203 О	—	—	—	98386 7.37	35746 21.32	—	Картоме трическ ий метод	0.10	$Mt=\sqrt{(0.07^2+0.07^2)}=0.10$
86:10: 01010 30:57 0(1)	н1204 О	—	—	—	98386 7.40	35746 21.52	—	Картоме трическ ий метод	0.10	$Mt=\sqrt{(0.07^2+0.07^2)}=0.10$
86:10: 01010 30:57 0(1)	н1205 О	—	—	—	98386 7.41	35746 21.76	—	Картоме трическ ий метод	0.10	$Mt=\sqrt{(0.07^2+0.07^2)}=0.10$
86:10: 01010 30:57 0(1)	н1206 О	—	—	—	98386 7.38	35746 21.98	—	Картоме трическ ий метод	0.10	$Mt=\sqrt{(0.07^2+0.07^2)}=0.10$
86:10: 01010 30:57 0(1)	н1207 О	—	—	—	98386 7.24	35746 22.23	—	Картоме трическ ий метод	0.10	$Mt=\sqrt{(0.07^2+0.07^2)}=0.10$
86:10: 01010 30:57 0(1)	н1208 О	—	—	—	98386 7.11	35746 22.38	—	Картоме трическ ий метод	0.10	$Mt=\sqrt{(0.07^2+0.07^2)}=0.10$
86:10: 01010 30:57 0(1)	н1209 О	—	—	—	98386 7.03	35746 22.44	—	Картоме трическ ий метод	0.10	$Mt=\sqrt{(0.07^2+0.07^2)}=0.10$
86:10: 01010 30:57 0(1)	н1210 О	—	—	—	98386 6.95	35746 22.49	—	Картоме трическ ий метод	0.10	$Mt=\sqrt{(0.07^2+0.07^2)}=0.10$
86:10: 01010 30:57 0(1)	н1211 О	—	—	—	98386 5.71	35746 22.95	—	Картоме трическ ий метод	0.10	$Mt=\sqrt{(0.07^2+0.07^2)}=0.10$
86:10: 01010 30:57 0(1)	н1212 О	—	—	—	98386 5.15	35746 21.55	—	Картоме трическ ий метод	0.10	$Mt=\sqrt{(0.07^2+0.07^2)}=0.10$
86:10: 01010 30:57 0(1)	н1213 О	—	—	—	98386 1.64	35746 22.93	—	Картоме трическ ий метод	0.10	$Mt=\sqrt{(0.07^2+0.07^2)}=0.10$
86:10: 01010 30:57 0(1)	н1214 О	—	—	—	98386 1.55	35746 22.68	—	Картоме трическ ий метод	0.10	$Mt=\sqrt{(0.07^2+0.07^2)}=0.10$
86:10: 01010 30:57	н1215 О	—	—	—	98385 7.53	35746 24.25	—	Картоме трическ ий	0.10	$Mt=\sqrt{(0.07^2+0.07^2)}=0.10$

0(1)								метод		
86:10: 01010 30:57 0(1)	Н1216 О	—	—	—	98385 7.63	35746 24.50	—	Картоме трическ ий метод	0.10	$Mt=\sqrt{(0.07^2+0.07^2)}=0.10$
86:10: 01010 30:57 0(1)	Н1217 О	—	—	—	98385 4.25	35746 25.86	—	Картоме трическ ий метод	0.10	$Mt=\sqrt{(0.07^2+0.07^2)}=0.10$
86:10: 01010 30:57 0(1)	Н1218 О	—	—	—	98385 4.84	35746 27.31	—	Картоме трическ ий метод	0.10	$Mt=\sqrt{(0.07^2+0.07^2)}=0.10$
86:10: 01010 30:57 0(1)	Н1219 О	—	—	—	98385 3.52	35746 27.84	—	Картоме трическ ий метод	0.10	$Mt=\sqrt{(0.07^2+0.07^2)}=0.10$
86:10: 01010 30:57 0(1)	Н1220 О	—	—	—	98385 3.25	35746 27.84	—	Картоме трическ ий метод	0.10	$Mt=\sqrt{(0.07^2+0.07^2)}=0.10$
86:10: 01010 30:57 0(1)	Н1221 О	—	—	—	98385 3.05	35746 27.81	—	Картоме трическ ий метод	0.10	$Mt=\sqrt{(0.07^2+0.07^2)}=0.10$
86:10: 01010 30:57 0(1)	Н1222 О	—	—	—	98385 2.97	35746 27.79	—	Картоме трическ ий метод	0.10	$Mt=\sqrt{(0.07^2+0.07^2)}=0.10$
86:10: 01010 30:57 0(1)	Н1223 О	—	—	—	98385 2.76	35746 27.63	—	Картоме трическ ий метод	0.10	$Mt=\sqrt{(0.07^2+0.07^2)}=0.10$
86:10: 01010 30:57 0(1)	Н1224 О	—	—	—	98385 2.57	35746 27.40	—	Картоме трическ ий метод	0.10	$Mt=\sqrt{(0.07^2+0.07^2)}=0.10$
86:10: 01010 30:57 0(1)	Н1225 О	—	—	—	98385 2.46	35746 27.22	—	Картоме трическ ий метод	0.10	$Mt=\sqrt{(0.07^2+0.07^2)}=0.10$
86:10: 01010 30:57 0(1)	Н1226 О	—	—	—	98385 2.22	35746 26.56	—	Картоме трическ ий метод	0.10	$Mt=\sqrt{(0.07^2+0.07^2)}=0.10$
86:10: 01010 30:57 0(1)	Н1227 О	—	—	—	98385 2.35	35746 26.48	—	Картоме трическ ий метод	0.10	$Mt=\sqrt{(0.07^2+0.07^2)}=0.10$
86:10: 01010 30:57	Н1228 О	—	—	—	98385 1.65	35746 24.72	—	Картоме трическ ий	0.10	$Mt=\sqrt{(0.07^2+0.07^2)}=0.10$

0(1)								метод		
86:10: 01010 30:57 0(1)	Н1229 О	—	—	—	98384 6.17	35746 26.88	—	Картоме трическ ий метод	0.10	$Mt=\sqrt{(0.07^2+0.07^2)}=0.10$
86:10: 01010 30:57 0(1)	Н1230 О	—	—	—	98384 5.65	35746 25.58	—	Картоме трическ ий метод	0.10	$Mt=\sqrt{(0.07^2+0.07^2)}=0.10$
86:10: 01010 30:57 0(1)	Н1231 О	—	—	—	98384 0.99	35746 27.46	—	Картоме трическ ий метод	0.10	$Mt=\sqrt{(0.07^2+0.07^2)}=0.10$
86:10: 01010 30:57 0(1)	Н1232 О	—	—	—	98384 1.77	35746 29.37	—	Картоме трическ ий метод	0.10	$Mt=\sqrt{(0.07^2+0.07^2)}=0.10$
86:10: 01010 30:57 0(1)	Н1233 О	—	—	—	98383 5.54	35746 31.85	—	Картоме трическ ий метод	0.10	$Mt=\sqrt{(0.07^2+0.07^2)}=0.10$
86:10: 01010 30:57 0(1)	Н1234 О	—	—	—	98383 6.00	35746 32.97	—	Картоме трическ ий метод	0.10	$Mt=\sqrt{(0.07^2+0.07^2)}=0.10$
86:10: 01010 30:57 0(1)	Н1235 О	—	—	—	98383 6.18	35746 33.55	—	Картоме трическ ий метод	0.10	$Mt=\sqrt{(0.07^2+0.07^2)}=0.10$
86:10: 01010 30:57 0(1)	Н1236 О	—	—	—	98383 6.19	35746 33.69	—	Картоме трическ ий метод	0.10	$Mt=\sqrt{(0.07^2+0.07^2)}=0.10$
86:10: 01010 30:57 0(1)	Н1237 О	—	—	—	98383 6.18	35746 33.87	—	Картоме трическ ий метод	0.10	$Mt=\sqrt{(0.07^2+0.07^2)}=0.10$
86:10: 01010 30:57 0(1)	Н1238 О	—	—	—	98383 6.14	35746 34.03	—	Картоме трическ ий метод	0.10	$Mt=\sqrt{(0.07^2+0.07^2)}=0.10$
86:10: 01010 30:57 0(1)	Н1239 О	—	—	—	98383 6.08	35746 34.17	—	Картоме трическ ий метод	0.10	$Mt=\sqrt{(0.07^2+0.07^2)}=0.10$
86:10: 01010 30:57 0(1)	Н1240 О	—	—	—	98383 6.00	35746 34.30	—	Картоме трическ ий метод	0.10	$Mt=\sqrt{(0.07^2+0.07^2)}=0.10$
86:10: 01010 30:57	Н1241 О	—	—	—	98383 5.89	35746 34.42	—	Картоме трическ ий	0.10	$Mt=\sqrt{(0.07^2+0.07^2)}=0.10$

0(1)								метод		
86:10: 01010 30:57 0(1)	н1242 О	—	—	—	98383 5.83	35746 34.46	—	Картоме трическ ий метод	0.10	$Mt=\sqrt{(0.07^2+0.07^2)}=0.10$
86:10: 01010 30:57 0(1)	н1243 О	—	—	—	98383 5.65	35746 34.56	—	Картоме трическ ий метод	0.10	$Mt=\sqrt{(0.07^2+0.07^2)}=0.10$
86:10: 01010 30:57 0(1)	н1244 О	—	—	—	98383 5.13	35746 34.77	—	Картоме трическ ий метод	0.10	$Mt=\sqrt{(0.07^2+0.07^2)}=0.10$
86:10: 01010 30:57 0(1)	н1245 О	—	—	—	98383 4.86	35746 34.84	—	Картоме трическ ий метод	0.10	$Mt=\sqrt{(0.07^2+0.07^2)}=0.10$
86:10: 01010 30:57 0(1)	н1246 О	—	—	—	98383 4.69	35746 34.85	—	Картоме трическ ий метод	0.10	$Mt=\sqrt{(0.07^2+0.07^2)}=0.10$
86:10: 01010 30:57 0(1)	н1247 О	—	—	—	98383 4.53	35746 34.82	—	Картоме трическ ий метод	0.10	$Mt=\sqrt{(0.07^2+0.07^2)}=0.10$
86:10: 01010 30:57 0(1)	н1248 О	—	—	—	98383 4.38	35746 34.76	—	Картоме трическ ий метод	0.10	$Mt=\sqrt{(0.07^2+0.07^2)}=0.10$
86:10: 01010 30:57 0(1)	н1249 О	—	—	—	98383 4.02	35746 34.41	—	Картоме трическ ий метод	0.10	$Mt=\sqrt{(0.07^2+0.07^2)}=0.10$
86:10: 01010 30:57 0(1)	н1250 О	—	—	—	98383 3.95	35746 34.33	—	Картоме трическ ий метод	0.10	$Mt=\sqrt{(0.07^2+0.07^2)}=0.10$
86:10: 01010 30:57 0(1)	н1251 О	—	—	—	98383 3.31	35746 32.76	—	Картоме трическ ий метод	0.10	$Mt=\sqrt{(0.07^2+0.07^2)}=0.10$
86:10: 01010 30:57 0(1)	н1252 О	—	—	—	98382 3.61	35746 36.65	—	Картоме трическ ий метод	0.10	$Mt=\sqrt{(0.07^2+0.07^2)}=0.10$
86:10: 01010 30:57 0(1)	н1253 О	—	—	—	98382 2.83	35746 34.71	—	Картоме трическ ий метод	0.10	$Mt=\sqrt{(0.07^2+0.07^2)}=0.10$
86:10: 01010 30:57	н1254 О	—	—	—	98381 9.85	35746 35.92	—	Картоме трическ ий	0.10	$Mt=\sqrt{(0.07^2+0.07^2)}=0.10$

0(1)								метод		
86:10: 01010 30:57 0(1)	н1255 О	—	—	—	98381 6.94	35746 28.70	—	Картоме трическ ий метод	0.10	$Mt=\sqrt{(0.07^2+0.07^2)}=0.10$
86:10: 01010 30:57 0(1)	н1256 О	—	—	—	98381 5.99	35746 29.12	—	Картоме трическ ий метод	0.10	$Mt=\sqrt{(0.07^2+0.07^2)}=0.10$
86:10: 01010 30:57 0(1)	н1257 О	—	—	—	98381 5.63	35746 29.21	—	Картоме трическ ий метод	0.10	$Mt=\sqrt{(0.07^2+0.07^2)}=0.10$
86:10: 01010 30:57 0(1)	н1258 О	—	—	—	98381 5.28	35746 29.29	—	Картоме трическ ий метод	0.10	$Mt=\sqrt{(0.07^2+0.07^2)}=0.10$
86:10: 01010 30:57 0(1)	н1259 О	—	—	—	98381 5.15	35746 29.31	—	Картоме трическ ий метод	0.10	$Mt=\sqrt{(0.07^2+0.07^2)}=0.10$
86:10: 01010 30:57 0(1)	н1260 О	—	—	—	98381 5.01	35746 29.30	—	Картоме трическ ий метод	0.10	$Mt=\sqrt{(0.07^2+0.07^2)}=0.10$
86:10: 01010 30:57 0(1)	н1261 О	—	—	—	98381 4.83	35746 29.27	—	Картоме трическ ий метод	0.10	$Mt=\sqrt{(0.07^2+0.07^2)}=0.10$
86:10: 01010 30:57 0(1)	н1262 О	—	—	—	98381 4.61	35746 29.17	—	Картоме трическ ий метод	0.10	$Mt=\sqrt{(0.07^2+0.07^2)}=0.10$
86:10: 01010 30:57 0(1)	н1263 О	—	—	—	98381 4.43	35746 29.03	—	Картоме трическ ий метод	0.10	$Mt=\sqrt{(0.07^2+0.07^2)}=0.10$
86:10: 01010 30:57 0(1)	н1264 О	—	—	—	98381 4.34	35746 28.88	—	Картоме трическ ий метод	0.10	$Mt=\sqrt{(0.07^2+0.07^2)}=0.10$
86:10: 01010 30:57 0(1)	н1265 О	—	—	—	98381 4.27	35746 28.75	—	Картоме трическ ий метод	0.10	$Mt=\sqrt{(0.07^2+0.07^2)}=0.10$
86:10: 01010 30:57 0(1)	н1266 О	—	—	—	98381 4.03	35746 28.13	—	Картоме трическ ий метод	0.10	$Mt=\sqrt{(0.07^2+0.07^2)}=0.10$
86:10: 01010 30:57	н1267 О	—	—	—	98381 3.99	35746 27.97	—	Картоме трическ ий	0.10	$Mt=\sqrt{(0.07^2+0.07^2)}=0.10$

0(1)								метод		
86:10: 01010 30:57 0(1)	н1268 О	—	—	—	98381 3.99	35746 27.76	—	Картоме трическ ий метод	0.10	$Mt=\sqrt{(0.07^2+0.07^2)}=0.10$
86:10: 01010 30:57 0(1)	н1269 О	—	—	—	98381 4.04	35746 27.56	—	Картоме трическ ий метод	0.10	$Mt=\sqrt{(0.07^2+0.07^2)}=0.10$
86:10: 01010 30:57 0(1)	н1270 О	—	—	—	98381 4.14	35746 27.36	—	Картоме трическ ий метод	0.10	$Mt=\sqrt{(0.07^2+0.07^2)}=0.10$
86:10: 01010 30:57 0(1)	н1271 О	—	—	—	98381 4.24	35746 27.23	—	Картоме трическ ий метод	0.10	$Mt=\sqrt{(0.07^2+0.07^2)}=0.10$
86:10: 01010 30:57 0(1)	н1272 О	—	—	—	98381 4.35	35746 27.13	—	Картоме трическ ий метод	0.10	$Mt=\sqrt{(0.07^2+0.07^2)}=0.10$
86:10: 01010 30:57 0(1)	н1273 О	—	—	—	98381 4.53	35746 27.03	—	Картоме трическ ий метод	0.10	$Mt=\sqrt{(0.07^2+0.07^2)}=0.10$
86:10: 01010 30:57 0(1)	н1274 О	—	—	—	98381 4.96	35746 26.87	—	Картоме трическ ий метод	0.10	$Mt=\sqrt{(0.07^2+0.07^2)}=0.10$
86:10: 01010 30:57 0(1)	н1275 О	—	—	—	98381 5.98	35746 26.42	—	Картоме трическ ий метод	0.10	$Mt=\sqrt{(0.07^2+0.07^2)}=0.10$
86:10: 01010 30:57 0(1)	н1276 О	—	—	—	98381 4.13	35746 21.77	—	Картоме трическ ий метод	0.10	$Mt=\sqrt{(0.07^2+0.07^2)}=0.10$
86:10: 01010 30:57 0(1)	н1277 О	—	—	—	98381 2.90	35746 22.26	—	Картоме трическ ий метод	0.10	$Mt=\sqrt{(0.07^2+0.07^2)}=0.10$
86:10: 01010 30:57 0(1)	н1278 О	—	—	—	98381 0.74	35746 16.84	—	Картоме трическ ий метод	0.10	$Mt=\sqrt{(0.07^2+0.07^2)}=0.10$
86:10: 01010 30:57 0(1)	н1279 О	—	—	—	98380 8.44	35746 17.79	—	Картоме трическ ий метод	0.10	$Mt=\sqrt{(0.07^2+0.07^2)}=0.10$
86:10: 01010 30:57	н1280 О	—	—	—	98380 8.04	35746 17.90	—	Картоме трическ ий	0.10	$Mt=\sqrt{(0.07^2+0.07^2)}=0.10$

0(1)								метод		
86:10: 01010 30:57 0(1)	н1281 О	—	—	—	98380 7.87	35746 17.92	—	Картоме трическ ий метод	0.10	$Mt=\sqrt{(0.07^2+0.07^2)}=0.10$
86:10: 01010 30:57 0(1)	н1282 О	—	—	—	98380 7.63	35746 17.88	—	Картоме трическ ий метод	0.10	$Mt=\sqrt{(0.07^2+0.07^2)}=0.10$
86:10: 01010 30:57 0(1)	н1283 О	—	—	—	98380 7.39	35746 17.76	—	Картоме трическ ий метод	0.10	$Mt=\sqrt{(0.07^2+0.07^2)}=0.10$
86:10: 01010 30:57 0(1)	н1284 О	—	—	—	98380 7.18	35746 17.57	—	Картоме трическ ий метод	0.10	$Mt=\sqrt{(0.07^2+0.07^2)}=0.10$
86:10: 01010 30:57 0(1)	н1285 О	—	—	—	98380 7.06	35746 17.37	—	Картоме трическ ий метод	0.10	$Mt=\sqrt{(0.07^2+0.07^2)}=0.10$
86:10: 01010 30:57 0(1)	н1286 О	—	—	—	98380 6.64	35746 16.22	—	Картоме трическ ий метод	0.10	$Mt=\sqrt{(0.07^2+0.07^2)}=0.10$
86:10: 01010 30:57 0(1)	н1287 О	—	—	—	98380 8.08	35746 15.68	—	Картоме трическ ий метод	0.10	$Mt=\sqrt{(0.07^2+0.07^2)}=0.10$
86:10: 01010 30:57 0(1)	н1288 О	—	—	—	98380 3.69	35746 04.70	—	Картоме трическ ий метод	0.10	$Mt=\sqrt{(0.07^2+0.07^2)}=0.10$
86:10: 01010 30:57 0(1)	н1289 О	—	—	—	98380 2.27	35746 05.30	—	Картоме трическ ий метод	0.10	$Mt=\sqrt{(0.07^2+0.07^2)}=0.10$
86:10: 01010 30:57 0(1)	н1290 О	—	—	—	98380 1.83	35746 04.23	—	Картоме трическ ий метод	0.10	$Mt=\sqrt{(0.07^2+0.07^2)}=0.10$
86:10: 01010 30:57 0(1)	н1291 О	—	—	—	98380 1.76	35746 04.01	—	Картоме трическ ий метод	0.10	$Mt=\sqrt{(0.07^2+0.07^2)}=0.10$
86:10: 01010 30:57 0(1)	н1292 О	—	—	—	98380 1.73	35746 03.72	—	Картоме трическ ий метод	0.10	$Mt=\sqrt{(0.07^2+0.07^2)}=0.10$
86:10: 01010 30:57	н1293 О	—	—	—	98380 1.77	35746 03.47	—	Картоме трическ ий	0.10	$Mt=\sqrt{(0.07^2+0.07^2)}=0.10$

0(1)								метод		
86:10: 01010 30:57 0(1)	н1294 О	—	—	—	98380 1.88	35746 03.26	—	Картоме трическ ий метод	0.10	$Mt=\sqrt{(0.07^2+0.07^2)}=0.10$
86:10: 01010 30:57 0(1)	н1295 О	—	—	—	98380 2.05	35746 03.09	—	Картоме трическ ий метод	0.10	$Mt=\sqrt{(0.07^2+0.07^2)}=0.10$
86:10: 01010 30:57 0(1)	н1296 О	—	—	—	98380 2.22	35746 02.99	—	Картоме трическ ий метод	0.10	$Mt=\sqrt{(0.07^2+0.07^2)}=0.10$
86:10: 01010 30:57 0(1)	н1297 О	—	—	—	98380 4.80	35746 01.95	—	Картоме трическ ий метод	0.10	$Mt=\sqrt{(0.07^2+0.07^2)}=0.10$
86:10: 01010 30:57 0(1)	н1298 О	—	—	—	98380 1.16	35745 92.78	—	Картоме трическ ий метод	0.10	$Mt=\sqrt{(0.07^2+0.07^2)}=0.10$
86:10: 01010 30:57 0(1)	н1299 О	—	—	—	98379 8.61	35745 93.85	—	Картоме трическ ий метод	0.10	$Mt=\sqrt{(0.07^2+0.07^2)}=0.10$
86:10: 01010 30:57 0(1)	н1300 О	—	—	—	98379 8.45	35745 93.90	—	Картоме трическ ий метод	0.10	$Mt=\sqrt{(0.07^2+0.07^2)}=0.10$
86:10: 01010 30:57 0(1)	н1301 О	—	—	—	98379 8.38	35745 93.91	—	Картоме трическ ий метод	0.10	$Mt=\sqrt{(0.07^2+0.07^2)}=0.10$
86:10: 01010 30:57 0(1)	н1302 О	—	—	—	98379 8.16	35745 93.91	—	Картоме трическ ий метод	0.10	$Mt=\sqrt{(0.07^2+0.07^2)}=0.10$
86:10: 01010 30:57 0(1)	н1303 О	—	—	—	98379 8.02	35745 93.87	—	Картоме трическ ий метод	0.10	$Mt=\sqrt{(0.07^2+0.07^2)}=0.10$
86:10: 01010 30:57 0(1)	н1304 О	—	—	—	98379 7.72	35745 93.68	—	Картоме трическ ий метод	0.10	$Mt=\sqrt{(0.07^2+0.07^2)}=0.10$
86:10: 01010 30:57 0(1)	н1305 О	—	—	—	98379 7.57	35745 93.53	—	Картоме трическ ий метод	0.10	$Mt=\sqrt{(0.07^2+0.07^2)}=0.10$
86:10: 01010 30:57	н1306 О	—	—	—	98379 7.45	35745 93.32	—	Картоме трическ ий	0.10	$Mt=\sqrt{(0.07^2+0.07^2)}=0.10$

0(1)								метод		
86:10:0101030:570(1)	н1307 О	—	—	—	98379 7.03	35745 92.16	—	Картометрический метод	0.10	$Mt=\sqrt{(0.07^2+0.07^2)}=0.10$
86:10:0101030:570(1)	н1308 О	—	—	—	98379 8.46	35745 91.59	—	Картометрический метод	0.10	$Mt=\sqrt{(0.07^2+0.07^2)}=0.10$
86:10:0101030:570(1)	н1309 О	—	—	—	98379 4.05	35745 80.61	—	Картометрический метод	0.10	$Mt=\sqrt{(0.07^2+0.07^2)}=0.10$
86:10:0101030:570(1)	н1310 О	—	—	—	98379 2.65	35745 81.19	—	Картометрический метод	0.10	$Mt=\sqrt{(0.07^2+0.07^2)}=0.10$
86:10:0101030:570(1)	н1311 О	—	—	—	98379 2.11	35745 79.90	—	Картометрический метод	0.10	$Mt=\sqrt{(0.07^2+0.07^2)}=0.10$
86:10:0101030:570(1)	н1312 О	—	—	—	98379 2.11	35745 79.67	—	Картометрический метод	0.10	$Mt=\sqrt{(0.07^2+0.07^2)}=0.10$
86:10:0101030:570(1)	н1313 О	—	—	—	98379 2.11	35745 79.49	—	Картометрический метод	0.10	$Mt=\sqrt{(0.07^2+0.07^2)}=0.10$
86:10:0101030:570(1)	н1314 О	—	—	—	98379 2.15	35745 79.30	—	Картометрический метод	0.10	$Mt=\sqrt{(0.07^2+0.07^2)}=0.10$
86:10:0101030:570(1)	н1315 О	—	—	—	98379 2.25	35745 79.14	—	Картометрический метод	0.10	$Mt=\sqrt{(0.07^2+0.07^2)}=0.10$
86:10:0101030:570(1)	н1316 О	—	—	—	98379 2.52	35745 78.85	—	Картометрический метод	0.10	$Mt=\sqrt{(0.07^2+0.07^2)}=0.10$
86:10:0101030:570(1)	н1317 О	—	—	—	98379 5.14	35745 77.79	—	Картометрический метод	0.10	$Mt=\sqrt{(0.07^2+0.07^2)}=0.10$
86:10:0101030:570(1)	н1071 О	—	—	—	98379 1.28	35745 68.08	—	Картометрический метод	0.10	$Mt=\sqrt{(0.07^2+0.07^2)}=0.10$

2. Характеристики здания, сооружения, объекта незавершенного строительства с кадастровым номером (обозначением) 86:10:0101030:570

№	Наименование характеристики	Значение характеристики
---	-----------------------------	-------------------------

п/п		
1	2	3
1	Вид объекта недвижимости	Здание
2	Ранее присвоенный государственный учетный номер здания, сооружения, объекта незавершенного строительства (кадастровый, инвентарный или условный номер)	—
3	Кадастровый номер земельного участка (земельных участков), в границах которого (которых) расположено здание, сооружение, объект незавершенного строительства	—
4	Номер кадастрового квартала (кадастровых кварталов), в пределах которого (которых) расположено здание, сооружение, объект незавершенного строительства	86:10:0101210
5	Адрес здания, сооружения, объекта незавершенного строительства	Ханты-Мансийский Автономный округ - Югра АО, Сургут г, 30 лет Победы ул, 39 д
	Местоположение здания, сооружения, объекта незавершенного строительства	—
	Дополнительные сведения о местоположении	—
6	Иные сведения	—

Описание местоположения здания, сооружения, объекта незавершенного строительства на земельном участке

1. Сведения о характерных точках контура

вид объекта недвижимости (здание, сооружение, объект незавершенного строительства)

Здание

кадастровый номер (обозначение) 86:10:0101043:242

Зона № МСК-86

[illegible]

									ерной точки (Mt), м	
1	2	3	4	5	6	7	8	9	10	11
86:10: 01010 43:24 2(1)	н1318 О	—	—	—	98409 4.28	35746 36.62	—	Картоме трическ ий метод	0.10	$Mt=\sqrt{(0.07^2+0.07^2)}=0.10$
86:10: 01010 43:24 2(1)	н1319 О	—	—	—	98408 7.78	35746 40.25	—	Картоме трическ ий метод	0.10	$Mt=\sqrt{(0.07^2+0.07^2)}=0.10$
86:10: 01010 43:24 2(1)	н1320 О	—	—	—	98408 7.34	35746 39.39	—	Картоме трическ ий метод	0.10	$Mt=\sqrt{(0.07^2+0.07^2)}=0.10$
86:10: 01010 43:24 2(1)	н1321 О	—	—	—	98408 9.11	35746 38.38	—	Картоме трическ ий метод	0.10	$Mt=\sqrt{(0.07^2+0.07^2)}=0.10$
86:10: 01010 43:24 2(1)	н1322 О	—	—	—	98408 7.18	35746 35.03	—	Картоме трическ ий метод	0.10	$Mt=\sqrt{(0.07^2+0.07^2)}=0.10$
86:10: 01010 43:24 2(1)	н1323 О	—	—	—	98408 5.65	35746 35.86	—	Картоме трическ ий метод	0.10	$Mt=\sqrt{(0.07^2+0.07^2)}=0.10$
86:10: 01010 43:24 2(1)	н1324 О	—	—	—	98407 3.71	35746 32.42	—	Картоме трическ ий метод	0.10	$Mt=\sqrt{(0.07^2+0.07^2)}=0.10$
86:10: 01010 43:24 2(1)	н1325 О	—	—	—	98407 7.27	35746 19.75	—	Картоме трическ ий метод	0.10	$Mt=\sqrt{(0.07^2+0.07^2)}=0.10$
86:10: 01010 43:24 2(1)	н1326 О	—	—	—	98408 6.24	35746 22.62	—	Картоме трическ ий метод	0.10	$Mt=\sqrt{(0.07^2+0.07^2)}=0.10$
86:10: 01010 43:24 2(1)	н1327 О	—	—	—	98408 5.94	35746 23.59	—	Картоме трическ ий метод	0.10	$Mt=\sqrt{(0.07^2+0.07^2)}=0.10$
86:10: 01010 43:24 2(1)	н1328 О	—	—	—	98408 9.79	35746 24.72	—	Картоме трическ ий метод	0.10	$Mt=\sqrt{(0.07^2+0.07^2)}=0.10$
86:10: 01010 43:24	н1329 О	—	—	—	98409 0.38	35746 23.27	—	Картоме трическ ий	0.10	$Mt=\sqrt{(0.07^2+0.07^2)}=0.10$

2(1)								метод		
86:10: 01010 43:24 2(1)	н1330 О	—	—	—	98409 7.70	35746 19.26	—	Картоме трическ ий метод	0.10	$Mt=\sqrt{(0.07^2+0.07^2)}=0.10$
86:10: 01010 43:24 2(1)	н1331 О	—	—	—	98409 9.28	35746 19.73	—	Картоме трическ ий метод	0.10	$Mt=\sqrt{(0.07^2+0.07^2)}=0.10$
86:10: 01010 43:24 2(1)	н1332 О	—	—	—	98410 2.05	35746 18.18	—	Картоме трическ ий метод	0.10	$Mt=\sqrt{(0.07^2+0.07^2)}=0.10$
86:10: 01010 43:24 2(1)	н1333 О	—	—	—	98410 1.24	35746 16.71	—	Картоме трическ ий метод	0.10	$Mt=\sqrt{(0.07^2+0.07^2)}=0.10$
86:10: 01010 43:24 2(1)	н1334 О	—	—	—	98410 2.12	35746 16.22	—	Картоме трическ ий метод	0.10	$Mt=\sqrt{(0.07^2+0.07^2)}=0.10$
86:10: 01010 43:24 2(1)	н1335 О	—	—	—	98410 2.91	35746 17.70	—	Картоме трическ ий метод	0.10	$Mt=\sqrt{(0.07^2+0.07^2)}=0.10$
86:10: 01010 43:24 2(1)	н1336 О	—	—	—	98410 5.53	35746 16.23	—	Картоме трическ ий метод	0.10	$Mt=\sqrt{(0.07^2+0.07^2)}=0.10$
86:10: 01010 43:24 2(1)	н1337 О	—	—	—	98410 6.00	35746 14.63	—	Картоме трическ ий метод	0.10	$Mt=\sqrt{(0.07^2+0.07^2)}=0.10$
86:10: 01010 43:24 2(1)	н1338 О	—	—	—	98411 3.88	35746 10.41	—	Картоме трическ ий метод	0.10	$Mt=\sqrt{(0.07^2+0.07^2)}=0.10$
86:10: 01010 43:24 2(1)	н1339 О	—	—	—	98411 6.41	35746 11.11	—	Картоме трическ ий метод	0.10	$Mt=\sqrt{(0.07^2+0.07^2)}=0.10$
86:10: 01010 43:24 2(1)	н1340 О	—	—	—	98411 7.01	35746 08.95	—	Картоме трическ ий метод	0.10	$Mt=\sqrt{(0.07^2+0.07^2)}=0.10$
86:10: 01010 43:24 2(1)	н1341 О	—	—	—	98411 5.25	35746 08.45	—	Картоме трическ ий метод	0.10	$Mt=\sqrt{(0.07^2+0.07^2)}=0.10$
86:10: 01010 43:24	н1342 О	—	—	—	98411 4.19	35746 07.17	—	Картоме трическ ий	0.10	$Mt=\sqrt{(0.07^2+0.07^2)}=0.10$

2(1)								метод		
86:10: 01010 43:24 2(1)	н1343 О	—	—	—	98411 6.18	35746 00.82	—	Картоме трическ ий метод	0.10	$Mt=\sqrt{(0.07^2+0.07^2)}=0.10$
86:10: 01010 43:24 2(1)	н1344 О	—	—	—	98411 7.40	35746 01.14	—	Картоме трическ ий метод	0.10	$Mt=\sqrt{(0.07^2+0.07^2)}=0.10$
86:10: 01010 43:24 2(1)	н1345 О	—	—	—	98414 8.75	35744 87.10	—	Картоме трическ ий метод	0.10	$Mt=\sqrt{(0.07^2+0.07^2)}=0.10$
86:10: 01010 43:24 2(1)	н1346 О	—	—	—	98416 0.78	35744 90.39	—	Картоме трическ ий метод	0.10	$Mt=\sqrt{(0.07^2+0.07^2)}=0.10$
86:10: 01010 43:24 2(1)	н1347 О	—	—	—	98415 9.85	35744 93.78	—	Картоме трическ ий метод	0.10	$Mt=\sqrt{(0.07^2+0.07^2)}=0.10$
86:10: 01010 43:24 2(1)	н1348 О	—	—	—	98416 1.39	35744 94.20	—	Картоме трическ ий метод	0.10	$Mt=\sqrt{(0.07^2+0.07^2)}=0.10$
86:10: 01010 43:24 2(1)	н1349 О	—	—	—	98416 0.24	35744 98.38	—	Картоме трическ ий метод	0.10	$Mt=\sqrt{(0.07^2+0.07^2)}=0.10$
86:10: 01010 43:24 2(1)	н1350 О	—	—	—	98415 8.70	35744 97.95	—	Картоме трическ ий метод	0.10	$Mt=\sqrt{(0.07^2+0.07^2)}=0.10$
86:10: 01010 43:24 2(1)	н1351 О	—	—	—	98415 7.44	35745 02.49	—	Картоме трическ ий метод	0.10	$Mt=\sqrt{(0.07^2+0.07^2)}=0.10$
86:10: 01010 43:24 2(1)	н1352 О	—	—	—	98415 8.98	35745 02.92	—	Картоме трическ ий метод	0.10	$Mt=\sqrt{(0.07^2+0.07^2)}=0.10$
86:10: 01010 43:24 2(1)	н1353 О	—	—	—	98415 7.85	35745 07.07	—	Картоме трическ ий метод	0.10	$Mt=\sqrt{(0.07^2+0.07^2)}=0.10$
86:10: 01010 43:24 2(1)	н1354 О	—	—	—	98415 6.30	35745 06.64	—	Картоме трическ ий метод	0.10	$Mt=\sqrt{(0.07^2+0.07^2)}=0.10$
86:10: 01010 43:24	н1355 О	—	—	—	98415 4.64	35745 12.62	—	Картоме трическ ий	0.10	$Mt=\sqrt{(0.07^2+0.07^2)}=0.10$

2(1)								метод		
86:10: 01010 43:24 2(1)	н1356 О	—	—	—	98415 6.19	35745 13.05	—	Картоме трическ ий метод	0.10	$Mt=\sqrt{(0.07^2+0.07^2)}=0.10$
86:10: 01010 43:24 2(1)	н1357 О	—	—	—	98415 5.09	35745 17.17	—	Картоме трическ ий метод	0.10	$Mt=\sqrt{(0.07^2+0.07^2)}=0.10$
86:10: 01010 43:24 2(1)	н1358 О	—	—	—	98415 3.51	35745 16.73	—	Картоме трическ ий метод	0.10	$Mt=\sqrt{(0.07^2+0.07^2)}=0.10$
86:10: 01010 43:24 2(1)	н1359 О	—	—	—	98415 2.24	35745 21.31	—	Картоме трическ ий метод	0.10	$Mt=\sqrt{(0.07^2+0.07^2)}=0.10$
86:10: 01010 43:24 2(1)	н1360 О	—	—	—	98415 3.82	35745 21.74	—	Картоме трическ ий метод	0.10	$Mt=\sqrt{(0.07^2+0.07^2)}=0.10$
86:10: 01010 43:24 2(1)	н1361 О	—	—	—	98415 2.65	35745 25.90	—	Картоме трическ ий метод	0.10	$Mt=\sqrt{(0.07^2+0.07^2)}=0.10$
86:10: 01010 43:24 2(1)	н1362 О	—	—	—	98415 1.10	35745 25.47	—	Картоме трическ ий метод	0.10	$Mt=\sqrt{(0.07^2+0.07^2)}=0.10$
86:10: 01010 43:24 2(1)	н1363 О	—	—	—	98414 9.47	35745 31.38	—	Картоме трическ ий метод	0.10	$Mt=\sqrt{(0.07^2+0.07^2)}=0.10$
86:10: 01010 43:24 2(1)	н1364 О	—	—	—	98415 1.02	35745 31.81	—	Картоме трическ ий метод	0.10	$Mt=\sqrt{(0.07^2+0.07^2)}=0.10$
86:10: 01010 43:24 2(1)	н1365 О	—	—	—	98414 9.89	35745 35.91	—	Картоме трическ ий метод	0.10	$Mt=\sqrt{(0.07^2+0.07^2)}=0.10$
86:10: 01010 43:24 2(1)	н1366 О	—	—	—	98414 8.34	35745 35.48	—	Картоме трическ ий метод	0.10	$Mt=\sqrt{(0.07^2+0.07^2)}=0.10$
86:10: 01010 43:24 2(1)	н1367 О	—	—	—	98414 7.10	35745 39.97	—	Картоме трическ ий метод	0.10	$Mt=\sqrt{(0.07^2+0.07^2)}=0.10$
86:10: 01010 43:24	н1368 О	—	—	—	98414 8.65	35745 40.40	—	Картоме трическ ий	0.10	$Mt=\sqrt{(0.07^2+0.07^2)}=0.10$

2(1)								метод		
86:10: 01010 43:24 2(1)	н1369 О	–	–	–	98414 7.51	35745 44.55	–	Картоме трическ ий метод	0.10	$Mt=\sqrt{(0.07^2+0.07^2)}=0.10$
86:10: 01010 43:24 2(1)	н1370 О	–	–	–	98414 5.96	35745 44.12	–	Картоме трическ ий метод	0.10	$Mt=\sqrt{(0.07^2+0.07^2)}=0.10$
86:10: 01010 43:24 2(1)	н1371 О	–	–	–	98414 4.17	35745 50.61	–	Картоме трическ ий метод	0.10	$Mt=\sqrt{(0.07^2+0.07^2)}=0.10$
86:10: 01010 43:24 2(1)	н1372 О	–	–	–	98414 5.77	35745 51.05	–	Картоме трическ ий метод	0.10	$Mt=\sqrt{(0.07^2+0.07^2)}=0.10$
86:10: 01010 43:24 2(1)	н1373 О	–	–	–	98414 4.63	35745 55.18	–	Картоме трическ ий метод	0.10	$Mt=\sqrt{(0.07^2+0.07^2)}=0.10$
86:10: 01010 43:24 2(1)	н1374 О	–	–	–	98414 3.03	35745 54.73	–	Картоме трическ ий метод	0.10	$Mt=\sqrt{(0.07^2+0.07^2)}=0.10$
86:10: 01010 43:24 2(1)	н1375 О	–	–	–	98414 1.78	35745 59.28	–	Картоме трическ ий метод	0.10	$Mt=\sqrt{(0.07^2+0.07^2)}=0.10$
86:10: 01010 43:24 2(1)	н1376 О	–	–	–	98414 3.37	35745 59.72	–	Картоме трическ ий метод	0.10	$Mt=\sqrt{(0.07^2+0.07^2)}=0.10$
86:10: 01010 43:24 2(1)	н1377 О	–	–	–	98414 2.22	35745 63.85	–	Картоме трическ ий метод	0.10	$Mt=\sqrt{(0.07^2+0.07^2)}=0.10$
86:10: 01010 43:24 2(1)	н1378 О	–	–	–	98414 0.63	35745 63.41	–	Картоме трическ ий метод	0.10	$Mt=\sqrt{(0.07^2+0.07^2)}=0.10$
86:10: 01010 43:24 2(1)	н1379 О	–	–	–	98413 8.98	35745 69.43	–	Картоме трическ ий метод	0.10	$Mt=\sqrt{(0.07^2+0.07^2)}=0.10$
86:10: 01010 43:24 2(1)	н1380 О	–	–	–	98414 0.57	35745 69.87	–	Картоме трическ ий метод	0.10	$Mt=\sqrt{(0.07^2+0.07^2)}=0.10$
86:10: 01010 43:24	н1381 О	–	–	–	98413 9.45	35745 73.93	–	Картоме трическ ий	0.10	$Mt=\sqrt{(0.07^2+0.07^2)}=0.10$

2(1)								метод		
86:10: 01010 43:24 2(1)	н1382 О	—	—	—	98413 7.85	35745 73.49	—	Картоме трическ ий метод	0.10	$Mt=\sqrt{(0.07^2+0.07^2)}=0.10$
86:10: 01010 43:24 2(1)	н1383 О	—	—	—	98413 6.57	35745 78.15	—	Картоме трическ ий метод	0.10	$Mt=\sqrt{(0.07^2+0.07^2)}=0.10$
86:10: 01010 43:24 2(1)	н1384 О	—	—	—	98413 8.16	35745 78.59	—	Картоме трическ ий метод	0.10	$Mt=\sqrt{(0.07^2+0.07^2)}=0.10$
86:10: 01010 43:24 2(1)	н1385 О	—	—	—	98413 7.04	35745 82.63	—	Картоме трическ ий метод	0.10	$Mt=\sqrt{(0.07^2+0.07^2)}=0.10$
86:10: 01010 43:24 2(1)	н1386 О	—	—	—	98413 5.46	35745 82.19	—	Картоме трическ ий метод	0.10	$Mt=\sqrt{(0.07^2+0.07^2)}=0.10$
86:10: 01010 43:24 2(1)	н1387 О	—	—	—	98413 3.77	35745 88.30	—	Картоме трическ ий метод	0.10	$Mt=\sqrt{(0.07^2+0.07^2)}=0.10$
86:10: 01010 43:24 2(1)	н1388 О	—	—	—	98413 5.34	35745 88.73	—	Картоме трическ ий метод	0.10	$Mt=\sqrt{(0.07^2+0.07^2)}=0.10$
86:10: 01010 43:24 2(1)	н1389 О	—	—	—	98413 4.23	35745 92.78	—	Картоме трическ ий метод	0.10	$Mt=\sqrt{(0.07^2+0.07^2)}=0.10$
86:10: 01010 43:24 2(1)	н1390 О	—	—	—	98413 2.66	35745 92.34	—	Картоме трическ ий метод	0.10	$Mt=\sqrt{(0.07^2+0.07^2)}=0.10$
86:10: 01010 43:24 2(1)	н1391 О	—	—	—	98413 1.37	35745 97.02	—	Картоме трическ ий метод	0.10	$Mt=\sqrt{(0.07^2+0.07^2)}=0.10$
86:10: 01010 43:24 2(1)	н1392 О	—	—	—	98413 2.94	35745 97.45	—	Картоме трическ ий метод	0.10	$Mt=\sqrt{(0.07^2+0.07^2)}=0.10$
86:10: 01010 43:24 2(1)	н1393 О	—	—	—	98413 1.82	35746 01.52	—	Картоме трическ ий метод	0.10	$Mt=\sqrt{(0.07^2+0.07^2)}=0.10$
86:10: 01010 43:24	н1394 О	—	—	—	98413 0.25	35746 01.08	—	Картоме трическ ий	0.10	$Mt=\sqrt{(0.07^2+0.07^2)}=0.10$

2(1)								метод		
86:10: 01010 43:24 2(1)	н1395 О	—	—	—	98412 9.39	35746 04.22	—	Картоме трическ ий метод	0.10	$Mt=\sqrt{(0.07^2+0.07^2)}=0.10$
86:10: 01010 43:24 2(1)	н1396 О	—	—	—	98412 9.24	35746 04.29	—	Картоме трическ ий метод	0.10	$Mt=\sqrt{(0.07^2+0.07^2)}=0.10$
86:10: 01010 43:24 2(1)	н1397 О	—	—	—	98412 6.57	35746 13.20	—	Картоме трическ ий метод	0.10	$Mt=\sqrt{(0.07^2+0.07^2)}=0.10$
86:10: 01010 43:24 2(1)	н1398 О	—	—	—	98412 6.05	35746 15.99	—	Картоме трическ ий метод	0.10	$Mt=\sqrt{(0.07^2+0.07^2)}=0.10$
86:10: 01010 43:24 2(1)	н1399 О	—	—	—	98412 6.80	35746 17.32	—	Картоме трическ ий метод	0.10	$Mt=\sqrt{(0.07^2+0.07^2)}=0.10$
86:10: 01010 43:24 2(1)	н1400 О	—	—	—	98412 8.46	35746 16.42	—	Картоме трическ ий метод	0.10	$Mt=\sqrt{(0.07^2+0.07^2)}=0.10$
86:10: 01010 43:24 2(1)	н1401 О	—	—	—	98412 8.95	35746 17.26	—	Картоме трическ ий метод	0.10	$Mt=\sqrt{(0.07^2+0.07^2)}=0.10$
86:10: 01010 43:24 2(1)	н1402 О	—	—	—	98412 0.08	35746 21.96	—	Картоме трическ ий метод	0.10	$Mt=\sqrt{(0.07^2+0.07^2)}=0.10$
86:10: 01010 43:24 2(1)	н1403 О	—	—	—	98409 6.16	35746 35.79	—	Картоме трическ ий метод	0.10	$Mt=\sqrt{(0.07^2+0.07^2)}=0.10$
86:10: 01010 43:24 2(1)	н1404 О	—	—	—	98409 4.70	35746 33.95	—	Картоме трическ ий метод	0.10	$Mt=\sqrt{(0.07^2+0.07^2)}=0.10$
86:10: 01010 43:24 2(1)	н1405 О	—	—	—	98409 3.24	35746 34.76	—	Картоме трическ ий метод	0.10	$Mt=\sqrt{(0.07^2+0.07^2)}=0.10$
86:10: 01010 43:24 2(1)	н1318 О	—	—	—	98409 4.28	35746 36.62	—	Картоме трическ ий метод	0.10	$Mt=\sqrt{(0.07^2+0.07^2)}=0.10$

2. Характеристики здания, сооружения, объекта незавершенного строительства с кадастровым номером (обозначением) 86:10:0101043:242

№	Наименование характеристики	Значение характеристики
---	-----------------------------	-------------------------

[illegible]

									ерной точки (Mt), м	
1	2	3	4	5	6	7	8	9	10	11
86:10: 01010 30:76 3(1)	н1406 О	—	—	—	98395 9.18	35744 69.23	—	Картоме трическ ий метод	0.10	$Mt=\sqrt{(0.07^2+0.07^2)}=0.10$
86:10: 01010 30:76 3(1)	н1407 О	—	—	—	98395 5.37	35744 82.17	—	Картоме трическ ий метод	0.10	$Mt=\sqrt{(0.07^2+0.07^2)}=0.10$
86:10: 01010 30:76 3(1)	н1408 О	—	—	—	98392 8.90	35744 74.51	—	Картоме трическ ий метод	0.10	$Mt=\sqrt{(0.07^2+0.07^2)}=0.10$
86:10: 01010 30:76 3(1)	н1409 О	—	—	—	98392 1.82	35744 72.50	—	Картоме трическ ий метод	0.10	$Mt=\sqrt{(0.07^2+0.07^2)}=0.10$
86:10: 01010 30:76 3(1)	н1410 О	—	—	—	98392 5.14	35744 60.78	—	Картоме трическ ий метод	0.10	$Mt=\sqrt{(0.07^2+0.07^2)}=0.10$
86:10: 01010 30:76 3(1)	н1411 О	—	—	—	98392 2.81	35744 60.05	—	Картоме трическ ий метод	0.10	$Mt=\sqrt{(0.07^2+0.07^2)}=0.10$
86:10: 01010 30:76 3(1)	н1412 О	—	—	—	98392 5.38	35744 51.78	—	Картоме трическ ий метод	0.10	$Mt=\sqrt{(0.07^2+0.07^2)}=0.10$
86:10: 01010 30:76 3(1)	н1413 О	—	—	—	98392 7.48	35744 52.39	—	Картоме трическ ий метод	0.10	$Mt=\sqrt{(0.07^2+0.07^2)}=0.10$
86:10: 01010 30:76 3(1)	н1414 О	—	—	—	98393 0.85	35744 40.88	—	Картоме трическ ий метод	0.10	$Mt=\sqrt{(0.07^2+0.07^2)}=0.10$
86:10: 01010 30:76 3(1)	н1415 О	—	—	—	98393 2.36	35744 41.33	—	Картоме трическ ий метод	0.10	$Mt=\sqrt{(0.07^2+0.07^2)}=0.10$
86:10: 01010 30:76 3(1)	н1416 О	—	—	—	98393 6.17	35744 42.44	—	Картоме трическ ий метод	0.10	$Mt=\sqrt{(0.07^2+0.07^2)}=0.10$
86:10: 01010 30:76	н1417 О	—	—	—	98393 6.54	35744 41.19	—	Картоме трическ ий	0.10	$Mt=\sqrt{(0.07^2+0.07^2)}=0.10$

3(1)								метод		
86:10: 01010 30:76 3(1)	н1418 О	—	—	—	98393 7.76	35744 36.92	—	Картоме трическ ий метод	0.10	$Mt=\sqrt{(0.07^2+0.07^2)}=0.10$
86:10: 01010 30:76 3(1)	н1419 О	—	—	—	98393 2.55	35744 35.40	—	Картоме трическ ий метод	0.10	$Mt=\sqrt{(0.07^2+0.07^2)}=0.10$
86:10: 01010 30:76 3(1)	н1420 О	—	—	—	98393 5.06	35744 26.54	—	Картоме трическ ий метод	0.10	$Mt=\sqrt{(0.07^2+0.07^2)}=0.10$
86:10: 01010 30:76 3(1)	н1421 О	—	—	—	98392 7.64	35744 24.43	—	Картоме трическ ий метод	0.10	$Mt=\sqrt{(0.07^2+0.07^2)}=0.10$
86:10: 01010 30:76 3(1)	н1422 О	—	—	—	98392 5.11	35744 33.25	—	Картоме трическ ий метод	0.10	$Mt=\sqrt{(0.07^2+0.07^2)}=0.10$
86:10: 01010 30:76 3(1)	н1423 О	—	—	—	98392 3.24	35744 32.72	—	Картоме трическ ий метод	0.10	$Mt=\sqrt{(0.07^2+0.07^2)}=0.10$
86:10: 01010 30:76 3(1)	н1424 О	—	—	—	98392 1.77	35744 32.30	—	Картоме трическ ий метод	0.10	$Mt=\sqrt{(0.07^2+0.07^2)}=0.10$
86:10: 01010 30:76 3(1)	н1425 О	—	—	—	98391 2.38	35744 29.60	—	Картоме трическ ий метод	0.10	$Mt=\sqrt{(0.07^2+0.07^2)}=0.10$
86:10: 01010 30:76 3(1)	н1426 О	—	—	—	98391 4.79	35744 20.67	—	Картоме трическ ий метод	0.10	$Mt=\sqrt{(0.07^2+0.07^2)}=0.10$
86:10: 01010 30:76 3(1)	н1427 О	—	—	—	98390 7.26	35744 18.62	—	Картоме трическ ий метод	0.10	$Mt=\sqrt{(0.07^2+0.07^2)}=0.10$
86:10: 01010 30:76 3(1)	н1428 О	—	—	—	98390 4.91	35744 27.44	—	Картоме трическ ий метод	0.10	$Mt=\sqrt{(0.07^2+0.07^2)}=0.10$
86:10: 01010 30:76 3(1)	н1429 О	—	—	—	98390 2.86	35744 26.84	—	Картоме трическ ий метод	0.10	$Mt=\sqrt{(0.07^2+0.07^2)}=0.10$
86:10: 01010 30:76	н1430 О	—	—	—	98390 1.29	35744 26.40	—	Картоме трическ ий	0.10	$Mt=\sqrt{(0.07^2+0.07^2)}=0.10$

3(1)								метод		
86:10: 01010 30:76 3(1)	н1431 О	—	—	—	98388 6.42	35744 22.15	—	Картоме трическ ий метод	0.10	$Mt=\sqrt{(0.07^2+0.07^2)}=0.10$
86:10: 01010 30:76 3(1)	н1432 О	—	—	—	98389 0.90	35744 06.48	—	Картоме трическ ий метод	0.10	$Mt=\sqrt{(0.07^2+0.07^2)}=0.10$
86:10: 01010 30:76 3(1)	н1433 О	—	—	—	98389 9.18	35744 08.80	—	Картоме трическ ий метод	0.10	$Mt=\sqrt{(0.07^2+0.07^2)}=0.10$
86:10: 01010 30:76 3(1)	н1434 О	—	—	—	98390 0.57	35744 04.31	—	Картоме трическ ий метод	0.10	$Mt=\sqrt{(0.07^2+0.07^2)}=0.10$
86:10: 01010 30:76 3(1)	н1435 О	—	—	—	98389 8.02	35744 03.59	—	Картоме трическ ий метод	0.10	$Mt=\sqrt{(0.07^2+0.07^2)}=0.10$
86:10: 01010 30:76 3(1)	н1436 О	—	—	—	98390 0.82	35743 93.74	—	Картоме трическ ий метод	0.10	$Mt=\sqrt{(0.07^2+0.07^2)}=0.10$
86:10: 01010 30:76 3(1)	н1437 О	—	—	—	98390 7.23	35743 95.52	—	Картоме трическ ий метод	0.10	$Mt=\sqrt{(0.07^2+0.07^2)}=0.10$
86:10: 01010 30:76 3(1)	н1438 О	—	—	—	98390 7.67	35743 93.89	—	Картоме трическ ий метод	0.10	$Mt=\sqrt{(0.07^2+0.07^2)}=0.10$
86:10: 01010 30:76 3(1)	н1439 О	—	—	—	98391 4.00	35743 95.72	—	Картоме трическ ий метод	0.10	$Mt=\sqrt{(0.07^2+0.07^2)}=0.10$
86:10: 01010 30:76 3(1)	н1440 О	—	—	—	98391 1.06	35744 05.95	—	Картоме трическ ий метод	0.10	$Mt=\sqrt{(0.07^2+0.07^2)}=0.10$
86:10: 01010 30:76 3(1)	н1441 О	—	—	—	98393 8.68	35744 13.91	—	Картоме трическ ий метод	0.10	$Mt=\sqrt{(0.07^2+0.07^2)}=0.10$
86:10: 01010 30:76 3(1)	н1442 О	—	—	—	98394 1.62	35744 03.69	—	Картоме трическ ий метод	0.10	$Mt=\sqrt{(0.07^2+0.07^2)}=0.10$
86:10: 01010 30:76	н1443 О	—	—	—	98394 8.04	35744 05.52	—	Картоме трическ ий	0.10	$Mt=\sqrt{(0.07^2+0.07^2)}=0.10$

3(1)								метод		
86:10: 01010 30:76 3(1)	н1444 О	—	—	—	98394 7.52	35744 07.16	—	Картоме трическ ий метод	0.10	$Mt=\sqrt{(0.07^2+0.07^2)}=0.10$
86:10: 01010 30:76 3(1)	н1445 О	—	—	—	98395 3.78	35744 09.02	—	Картоме трическ ий метод	0.10	$Mt=\sqrt{(0.07^2+0.07^2)}=0.10$
86:10: 01010 30:76 3(1)	н1446 О	—	—	—	98395 1.05	35744 18.16	—	Картоме трическ ий метод	0.10	$Mt=\sqrt{(0.07^2+0.07^2)}=0.10$
86:10: 01010 30:76 3(1)	н1447 О	—	—	—	98395 0.88	35744 18.72	—	Картоме трическ ий метод	0.10	$Mt=\sqrt{(0.07^2+0.07^2)}=0.10$
86:10: 01010 30:76 3(1)	н1448 О	—	—	—	98394 8.50	35744 18.01	—	Картоме трическ ий метод	0.10	$Mt=\sqrt{(0.07^2+0.07^2)}=0.10$
86:10: 01010 30:76 3(1)	н1449 О	—	—	—	98394 7.74	35744 20.58	—	Картоме трическ ий метод	0.10	$Mt=\sqrt{(0.07^2+0.07^2)}=0.10$
86:10: 01010 30:76 3(1)	н1450 О	—	—	—	98394 7.12	35744 22.64	—	Картоме трическ ий метод	0.10	$Mt=\sqrt{(0.07^2+0.07^2)}=0.10$
86:10: 01010 30:76 3(1)	н1451 О	—	—	—	98395 5.42	35744 25.13	—	Картоме трическ ий метод	0.10	$Mt=\sqrt{(0.07^2+0.07^2)}=0.10$
86:10: 01010 30:76 3(1)	н1452 О	—	—	—	98395 0.91	35744 40.75	—	Картоме трическ ий метод	0.10	$Mt=\sqrt{(0.07^2+0.07^2)}=0.10$
86:10: 01010 30:76 3(1)	н1453 О	—	—	—	98393 8.92	35744 37.28	—	Картоме трическ ий метод	0.10	$Mt=\sqrt{(0.07^2+0.07^2)}=0.10$
86:10: 01010 30:76 3(1)	н1454 О	—	—	—	98393 7.38	35744 42.80	—	Картоме трическ ий метод	0.10	$Mt=\sqrt{(0.07^2+0.07^2)}=0.10$
86:10: 01010 30:76 3(1)	н1455 О	—	—	—	98396 4.43	35744 50.78	—	Картоме трическ ий метод	0.10	$Mt=\sqrt{(0.07^2+0.07^2)}=0.10$
86:10: 01010 30:76	н1456 О	—	—	—	98396 1.95	35744 59.48	—	Картоме трическ ий	0.10	$Mt=\sqrt{(0.07^2+0.07^2)}=0.10$

3(1)								метод		
86:10: 01010 30:76 3(1)	н1457 О	—	—	—	98396 1.09	35744 62.62	—	Картоме трическ ий метод	0.10	$Mt=\sqrt{(0.07^2+0.07^2)}=0.10$
86:10: 01010 30:76 3(1)	н1458 О	—	—	—	98396 0.85	35744 63.51	—	Картоме трическ ий метод	0.10	$Mt=\sqrt{(0.07^2+0.07^2)}=0.10$
86:10: 01010 30:76 3(1)	н1459 О	—	—	—	98395 8.42	35744 62.82	—	Картоме трическ ий метод	0.10	$Mt=\sqrt{(0.07^2+0.07^2)}=0.10$
86:10: 01010 30:76 3(1)	н1460 О	—	—	—	98395 7.58	35744 65.85	—	Картоме трическ ий метод	0.10	$Mt=\sqrt{(0.07^2+0.07^2)}=0.10$
86:10: 01010 30:76 3(1)	н1461 О	—	—	—	98395 6.79	35744 68.52	—	Картоме трическ ий метод	0.10	$Mt=\sqrt{(0.07^2+0.07^2)}=0.10$
86:10: 01010 30:76 3(1)	н1406 О	—	—	—	98395 9.18	35744 69.23	—	Картоме трическ ий метод	0.10	$Mt=\sqrt{(0.07^2+0.07^2)}=0.10$

2. Характеристики здания, сооружения, объекта незавершенного строительства с кадастровым номером (обозначением) 86:10:0101030:763

№ п/п	Наименование характеристики	Значение характеристики
1	2	3
1	Вид объекта недвижимости	Здание
2	Ранее присвоенный государственный учетный номер здания, сооружения, объекта незавершенного строительства (кадастровый, инвентарный или условный номер)	—
3	Кадастровый номер земельного участка (земельных участков), в границах которого (которых) расположено здание, сооружение, объект незавершенного строительства	86:10:0101210:42
4	Номер кадастрового квартала (кадастровых кварталов), в пределах которого (которых) расположено здание, сооружение, объект незавершенного строительства	86:10:0101210
5	Адрес здания, сооружения, объекта незавершенного	Ханты-Мансийский Автономный округ - Югра АО, Сургут г, 30 лет Победы ул, 39 д, корп. 1

	строительства	
	Местоположение здания, сооружения, объекта незавершенного строительства	—
	Дополнительные сведения о местоположении	—
6	Иные сведения	—

Описание местоположения здания, сооружения, объекта незавершенного строительства на земельном участке

**1. Сведения о характерных точках контура
вид объекта недвижимости (здание, сооружение, объект незавершенного строительства)**

Сооружение
кадастровый номер (обозначение) 86:10:0101210:71
Зона № МСК-86

Номер контура	Номера характерных точек контура	Существующие		R, м	Уточненные		R, м	Метод определения координат	Средняя квадратическая погрешность определения координат характерной точки (Mt), м	Формулы, примененные для расчета средней квадратической погрешности определения координат характерной точки (Mt), м
		Координаты, м			Координаты, м					
		X	Y		X	Y				
1	2	3	4	5	6	7	8	9	10	11
86:10:0101210:71 (1)	н1462 О	—	—	—	98389 2.48	35746 64.02	—	Картометрический метод	0.10	$Mt=\sqrt{(0.07^2+0.07^2)}=0.10$
86:10:0101210:71 (1)	н1463 О	—	—	—	98388 6.32	35746 48.77	—	Картометрический метод	0.10	$Mt=\sqrt{(0.07^2+0.07^2)}=0.10$
86:10:0101210:71 (1)	н1464 О	—	—	—	98389 7.42	35746 44.23	—	Картометрический метод	0.10	$Mt=\sqrt{(0.07^2+0.07^2)}=0.10$
86:10:0101210:71 (1)	н1465 О	—	—	—	98390 3.45	35746 48.93	—	Картометрический метод	0.10	$Mt=\sqrt{(0.07^2+0.07^2)}=0.10$
86:10:0101210:71 (1)	н1466 О	—	—	—	98390 4.04	35746 49.43	—	Картометрический метод	0.10	$Mt=\sqrt{(0.07^2+0.07^2)}=0.10$

86:10:0101210:71(1)	н1467 О	—	—	—	98390 4.81	35746 50.22	—	Картометрический метод	0.10	$Mt=\sqrt{(0.07^2+0.07^2)}=0.10$
86:10:0101210:71(1)	н1468 О	—	—	—	98390 5.16	35746 50.69	—	Картометрический метод	0.10	$Mt=\sqrt{(0.07^2+0.07^2)}=0.10$
86:10:0101210:71(1)	н1469 О	—	—	—	98390 5.52	35746 51.45	—	Картометрический метод	0.10	$Mt=\sqrt{(0.07^2+0.07^2)}=0.10$
86:10:0101210:71(1)	н1470 О	—	—	—	98390 5.75	35746 52.24	—	Картометрический метод	0.10	$Mt=\sqrt{(0.07^2+0.07^2)}=0.10$
86:10:0101210:71(1)	н1471 О	—	—	—	98390 5.81	35746 52.79	—	Картометрический метод	0.10	$Mt=\sqrt{(0.07^2+0.07^2)}=0.10$
86:10:0101210:71(1)	н1472 О	—	—	—	98390 5.80	35746 53.37	—	Картометрический метод	0.10	$Mt=\sqrt{(0.07^2+0.07^2)}=0.10$
86:10:0101210:71(1)	н1473 О	—	—	—	98390 5.67	35746 54.22	—	Картометрический метод	0.10	$Mt=\sqrt{(0.07^2+0.07^2)}=0.10$
86:10:0101210:71(1)	н1474 О	—	—	—	98390 5.38	35746 55.01	—	Картометрический метод	0.10	$Mt=\sqrt{(0.07^2+0.07^2)}=0.10$
86:10:0101210:71(1)	н1475 О	—	—	—	98390 4.80	35746 55.99	—	Картометрический метод	0.10	$Mt=\sqrt{(0.07^2+0.07^2)}=0.10$
86:10:0101210:71(1)	н1476 О	—	—	—	98390 1.60	35746 60.09	—	Картометрический метод	0.10	$Mt=\sqrt{(0.07^2+0.07^2)}=0.10$
86:10:0101210:71(1)	н1462 О	—	—	—	98389 2.48	35746 64.02	—	Картометрический метод	0.10	$Mt=\sqrt{(0.07^2+0.07^2)}=0.10$

2. Характеристики здания, сооружения, объекта незавершенного строительства с кадастровым номером (обозначением) 86:10:0101210:71

№ п/п	Наименование характеристики	Значение характеристики
1	2	3
1	Вид объекта недвижимости	Сооружение
2	Ранее присвоенный государственный учетный	—

	номер здания, сооружения, объекта незавершенного строительства (кадастровый, инвентарный или условный номер)	
3	Кадастровый номер земельного участка (земельных участков), в границах которого (которых) расположено здание, сооружение, объект незавершенного строительства	—
4	Номер кадастрового квартала (кадастровых кварталов), в пределах которого (которых) расположено здание, сооружение, объект незавершенного строительства	86:10:0101210
5	Адрес здания, сооружения, объекта незавершенного строительства	Ханты-Мансийский Автономный округ - Югра АО, Сургут г, 30 лет Победы ул
	Местоположение здания, сооружения, объекта незавершенного строительства	—
	Дополнительные сведения о местоположении	—
6	Иные сведения	—

Описание местоположения здания, сооружения, объекта незавершенного строительства на земельном участке

**1. Сведения о характерных точках контура
вид объекта недвижимости (здание, сооружение, объект незавершенного строительства)**

Сооружение

кадастровый номер (обозначение) 86:10:0101210:69

Зона № МСК-86

Номер контура	Номера характерных точек контура	Существующие			Уточненные			Метод определения координат	Средняя квадратическая погрешность определения координат характерной точки (Mt), м	Формулы, примененные для расчета средней квадратической погрешности определения координат характерной точки (Mt), м
		Координаты, м		R, м	Координаты, м		R, м			
		X	Y		X	Y				
1	2	3	4	5	6	7	8	9	10	11
86:10:	н1477	—	—	—	98403	35747	—	Картоме	0.10	Mt=√(0.07²+0.0

01012 10:69 (1)	О				7.82	56.29		трическ ий метод		$7^2)=0.10$
86:10: 01012 10:69 (1)	н1478 О	–	–	–	98405 3.91	35747 60.75	–	Картоме трическ ий метод	0.10	$Mt=\sqrt{(0.07^2+0.07^2)}=0.10$
86:10: 01012 10:69 (1)	н1479 О	–	–	–	98405 0.70	35747 71.10	–	Картоме трическ ий метод	0.10	$Mt=\sqrt{(0.07^2+0.07^2)}=0.10$
86:10: 01012 10:69 (1)	н1480 О	–	–	–	98404 1.56	35747 76.26	–	Картоме трическ ий метод	0.10	$Mt=\sqrt{(0.07^2+0.07^2)}=0.10$
86:10: 01012 10:69 (1)	н1481 О	–	–	–	98403 8.76	35747 77.08	–	Картоме трическ ий метод	0.10	$Mt=\sqrt{(0.07^2+0.07^2)}=0.10$
86:10: 01012 10:69 (1)	н1482 О	–	–	–	98402 8.28	35747 74.17	–	Картоме трическ ий метод	0.10	$Mt=\sqrt{(0.07^2+0.07^2)}=0.10$
86:10: 01012 10:69 (1)	н1483 О	–	–	–	98402 7.38	35747 73.93	–	Картоме трическ ий метод	0.10	$Mt=\sqrt{(0.07^2+0.07^2)}=0.10$
86:10: 01012 10:69 (1)	н1484 О	–	–	–	98401 9.10	35747 71.63	–	Картоме трическ ий метод	0.10	$Mt=\sqrt{(0.07^2+0.07^2)}=0.10$
86:10: 01012 10:69 (1)	н1485 О	–	–	–	98401 8.30	35747 71.41	–	Картоме трическ ий метод	0.10	$Mt=\sqrt{(0.07^2+0.07^2)}=0.10$
86:10: 01012 10:69 (1)	н1486 О	–	–	–	98401 0.39	35747 69.22	–	Картоме трическ ий метод	0.10	$Mt=\sqrt{(0.07^2+0.07^2)}=0.10$
86:10: 01012 10:69 (1)	н1487 О	–	–	–	98400 9.41	35747 68.94	–	Картоме трическ ий метод	0.10	$Mt=\sqrt{(0.07^2+0.07^2)}=0.10$
86:10: 01012 10:69 (1)	н1488 О	–	–	–	98399 4.91	35747 64.86	–	Картоме трическ ий метод	0.10	$Mt=\sqrt{(0.07^2+0.07^2)}=0.10$
86:10: 01012 10:69 (1)	н1489 О	–	–	–	98399 2.99	35747 62.50	–	Картоме трическ ий метод	0.10	$Mt=\sqrt{(0.07^2+0.07^2)}=0.10$
86:10:	н1490	–	–	–	98399	35747	–	Картоме	0.10	$Mt=\sqrt{(0.07^2+0.07^2)}=0.10$

кадастровым номером (обозначением) 86:10:0101210:69								
№ п/п	Наименование характеристики			Значение характеристики				
1	2			3				
1	Вид объекта недвижимости			Сооружение				
2	Ранее присвоенный государственный учетный номер здания, сооружения, объекта незавершенного строительства (кадастровый, инвентарный или условный номер)			—				
3	Кадастровый номер земельного участка (земельных участков), в границах которого (которых) расположено здание, сооружение, объект незавершенного строительства			86:10:0101210:19				
4	Номер кадастрового квартала (кадастровых кварталов), в пределах которого (которых) расположено здание, сооружение, объект незавершенного строительства			86:10:0101210				
5	Адрес здания, сооружения, объекта незавершенного строительства			Ханты-Мансийский Автономный округ - Югра АО, Сургут г, Быстринская ул				
	Местоположение здания, сооружения, объекта незавершенного строительства			—				
	Дополнительные сведения о местоположении			—				
6	Иные сведения			—				
Описание местоположения здания, сооружения, объекта незавершенного строительства на земельном участке								
1. Сведения о характерных точках контура вид объекта недвижимости (здание, сооружение, объект незавершенного строительства) Сооружение кадастровый номер (обозначение) 86:10:0101210:72 Зона № МСК-86								
Номер контура	Номера характерных точек контура	Существующие		Уточненные		Метод определения координат	Средняя квадратическая погрешность определения координат	Формулы, примененные для расчета средней квадратической погрешности определения координат характерной точки (Mt), м
		Координаты, м		Координаты, м				
		X	Y	R, м	X			

									нат характ ерной точки (Mt), м	
1	2	3	4	5	6	7	8	9	10	11
86:10: 01012 10:72 (1)	н1502 О	–	–	–	98391 2.84	35747 07.11	–	Картоме трическ ий метод	0.10	$Mt=\sqrt{(0.07^2+0.07^2)}=0.10$
86:10: 01012 10:72 (1)	н1503 О	–	–	–	98391 8.13	35747 00.23	–	Картоме трическ ий метод	0.10	$Mt=\sqrt{(0.07^2+0.07^2)}=0.10$
86:10: 01012 10:72 (1)	н1504 О	–	–	–	98391 9.02	35746 98.45	–	Картоме трическ ий метод	0.10	$Mt=\sqrt{(0.07^2+0.07^2)}=0.10$
86:10: 01012 10:72 (1)	н1505 О	–	–	–	98391 9.09	35746 98.18	–	Картоме трическ ий метод	0.10	$Mt=\sqrt{(0.07^2+0.07^2)}=0.10$
86:10: 01012 10:72 (1)	н1506 О	–	–	–	98391 9.12	35746 97.77	–	Картоме трическ ий метод	0.10	$Mt=\sqrt{(0.07^2+0.07^2)}=0.10$
86:10: 01012 10:72 (1)	н1507 О	–	–	–	98391 9.08	35746 97.31	–	Картоме трическ ий метод	0.10	$Mt=\sqrt{(0.07^2+0.07^2)}=0.10$
86:10: 01012 10:72 (1)	н1508 О	–	–	–	98391 8.96	35746 96.44	–	Картоме трическ ий метод	0.10	$Mt=\sqrt{(0.07^2+0.07^2)}=0.10$
86:10: 01012 10:72 (1)	н1509 О	–	–	–	98391 8.81	35746 95.78	–	Картоме трическ ий метод	0.10	$Mt=\sqrt{(0.07^2+0.07^2)}=0.10$
86:10: 01012 10:72 (1)	н1510 О	–	–	–	98391 8.55	35746 95.24	–	Картоме трическ ий метод	0.10	$Mt=\sqrt{(0.07^2+0.07^2)}=0.10$
86:10: 01012 10:72 (1)	н1511 О	–	–	–	98391 8.09	35746 94.66	–	Картоме трическ ий метод	0.10	$Mt=\sqrt{(0.07^2+0.07^2)}=0.10$
86:10: 01012 10:72 (1)	н1512 О	–	–	–	98391 7.44	35746 93.97	–	Картоме трическ ий метод	0.10	$Mt=\sqrt{(0.07^2+0.07^2)}=0.10$
86:10: 01012	н1513 О	–	–	–	98390 2.07	35746 81.57	–	Картоме трическ	0.10	$Mt=\sqrt{(0.07^2+0.07^2)}=0.10$

10:72 (1)								ий метод		
86:10: 01012 10:72 (1)	н1514 О	—	—	—	98390 0.13	35746 82.54	—	Картоме трическ ий метод	0.10	$Mt=\sqrt{(0.07^2+0.07^2)}=0.10$
86:10: 01012 10:72 (1)	н1515 О	—	—	—	98390 9.46	35747 05.08	—	Картоме трическ ий метод	0.10	$Mt=\sqrt{(0.07^2+0.07^2)}=0.10$
86:10: 01012 10:72 (1)	н1502 О	—	—	—	98391 2.84	35747 07.11	—	Картоме трическ ий метод	0.10	$Mt=\sqrt{(0.07^2+0.07^2)}=0.10$

2. Характеристики здания, сооружения, объекта незавершенного строительства с кадастровым номером (обозначением) 86:10:0101210:72

№ п/п	Наименование характеристики	Значение характеристики
1	2	3
1	Вид объекта недвижимости	Сооружение
2	Ранее присвоенный государственный учетный номер здания, сооружения, объекта незавершенного строительства (кадастровый, инвентарный или условный номер)	—
3	Кадастровый номер земельного участка (земельных участков), в границах которого (которых) расположено здание, сооружение, объект незавершенного строительства	86:10:0101210:67
4	Номер кадастрового квартала (кадастровых кварталов), в пределах которого (которых) расположено здание, сооружение, объект незавершенного строительства	86:10:0101210
5	Адрес здания, сооружения, объекта незавершенного строительства	Ханты-Мансийский Автономный округ - Югра АО, Сургут г, 30 лет Победы ул
	Местоположение здания, сооружения, объекта незавершенного строительства	—
	Дополнительные сведения о местоположении	—
6	Иные сведения	—

Сведения об образуемых земельных участках

1. Сведения о характерных точках границ образуемых земельных участков

Обозначение земельного участка :ЗУ1

Зона № МСК-86

Обозначение характерных точек границ	Координаты, м		Метод определения координат	Средняя квадратическая погрешность определения координат характерной точки (M _t), м	Формулы, примененные для расчета средней квадратической погрешности определения координат характерной точки (M _t), м
	X	Y			
1	2	3	6	7	8
н39У	984123.13	3574674.57	Картометрический метод	0.10	$M_t = \sqrt{(0.07^2 + 0.07^2)} = 0.10$
н40У	984099.93	3574668.14	Картометрический метод	0.10	$M_t = \sqrt{(0.07^2 + 0.07^2)} = 0.10$
н41У	984088.09	3574665.99	Картометрический метод	0.10	$M_t = \sqrt{(0.07^2 + 0.07^2)} = 0.10$
н42У	984083.04	3574664.38	Картометрический метод	0.10	$M_t = \sqrt{(0.07^2 + 0.07^2)} = 0.10$
12	984086.38	3574651.96	Картометрический метод	0.10	$M_t = \sqrt{(0.07^2 + 0.07^2)} = 0.10$
21	984004.99	3574629.45	Картометрический метод	0.10	$M_t = \sqrt{(0.07^2 + 0.07^2)} = 0.10$
н43У	983985.48	3574624.05	Картометрический метод	0.10	$M_t = \sqrt{(0.07^2 + 0.07^2)} = 0.10$
н44У	983990.78	3574605.53	Картометрический метод	0.10	$M_t = \sqrt{(0.07^2 + 0.07^2)} = 0.10$
н45У	983993.08	3574593.16	Картометрический метод	0.10	$M_t = \sqrt{(0.07^2 + 0.07^2)} = 0.10$
н46У	984024.94	3574480.89	Картометрический метод	0.10	$M_t = \sqrt{(0.07^2 + 0.07^2)} = 0.10$
н47У	984028.52	3574471.56	Картометрический метод	0.10	$M_t = \sqrt{(0.07^2 + 0.07^2)} = 0.10$
н48У	984036.23	3574473.66	Картометрический метод	0.10	$M_t = \sqrt{(0.07^2 + 0.07^2)} = 0.10$
н49У	984034.93	3574478.42	Картометрический метод	0.10	$M_t = \sqrt{(0.07^2 + 0.07^2)} = 0.10$

н50У	984035.82	3574479.14	Картометрический метод	0.10	$Mt=\sqrt{(0.07^2+0.07^2)}=0.10$
н51У	984029.96	3574500.09	Картометрический метод	0.10	$Mt=\sqrt{(0.07^2+0.07^2)}=0.10$
н52У	984028.75	3574505.04	Картометрический метод	0.10	$Mt=\sqrt{(0.07^2+0.07^2)}=0.10$
н53У	984028.60	3574505.64	Картометрический метод	0.10	$Mt=\sqrt{(0.07^2+0.07^2)}=0.10$
н54У	984020.08	3574535.72	Картометрический метод	0.10	$Mt=\sqrt{(0.07^2+0.07^2)}=0.10$
н55У	984003.34	3574595.08	Картометрический метод	0.10	$Mt=\sqrt{(0.07^2+0.07^2)}=0.10$
н56У	983997.88	3574613.53	Картометрический метод	0.10	$Mt=\sqrt{(0.07^2+0.07^2)}=0.10$
н57У	983997.85	3574615.70	Картометрический метод	0.10	$Mt=\sqrt{(0.07^2+0.07^2)}=0.10$
н58У	983998.27	3574617.70	Картометрический метод	0.10	$Mt=\sqrt{(0.07^2+0.07^2)}=0.10$
н59У	983999.60	3574619.26	Картометрический метод	0.10	$Mt=\sqrt{(0.07^2+0.07^2)}=0.10$
н60У	984000.33	3574619.82	Картометрический метод	0.10	$Mt=\sqrt{(0.07^2+0.07^2)}=0.10$
н22У	984071.77	3574639.63	Картометрический метод	0.10	$Mt=\sqrt{(0.07^2+0.07^2)}=0.10$
н21У	984095.97	3574646.33	Картометрический метод	0.10	$Mt=\sqrt{(0.07^2+0.07^2)}=0.10$
н20У	984103.42	3574660.01	Картометрический метод	0.10	$Mt=\sqrt{(0.07^2+0.07^2)}=0.10$
н19У	984125.10	3574666.09	Картометрический метод	0.10	$Mt=\sqrt{(0.07^2+0.07^2)}=0.10$
н39У	984123.13	3574674.57	Картометрический метод	0.10	$Mt=\sqrt{(0.07^2+0.07^2)}=0.10$

2. Сведения о частях границ образуемых земельных участков

Обозначение земельного участка :ЗУ1

Обозначение части границ	Горизонтальное проложение (S),	Описание прохождения части	Отметка о наличии земельного спора о местоположении границ
--------------------------	--------------------------------	----------------------------	--

от т.	до т.	м	границ	земельного участка
1	2	3	4	5
:3У1	—	—	—	—
—	—	—	—	—
:3У1	—	—	—	—
н39У	н40У	24.07	—	—
н40У	н41У	12.03	—	—
н41У	н42У	5.30	—	—
н42У	12	12.86	—	—
12	21	84.45	—	—
21	н43У	20.24	—	—
н43У	н44У	19.26	—	—
н44У	н45У	12.58	—	—
н45У	н46У	116.70	—	—
н46У	н47У	9.99	—	—
н47У	н48У	7.99	—	—
н48У	н49У	4.93	—	—
н49У	н50У	1.14	—	—
н50У	н51У	21.75	—	—
н51У	н52У	5.10	—	—
н52У	н53У	0.62	—	—
н53У	н54У	31.26	—	—
н54У	н55У	61.68	—	—
н55У	н56У	19.24	—	—
н56У	н57У	2.17	—	—
н57У	н58У	2.04	—	—
н58У	н59У	2.05	—	—
н59У	н60У	0.92	—	—
н60У	н22У	74.14	—	—
н22У	н21У	25.11	—	—
н21У	н20У	15.58	—	—
н20У	н19У	22.52	—	—
н19У	н39У	8.71	—	—

3. Общие сведения об образуемых земельных участках

Обозначение земельного участка :3У1		
№ п/п	Наименование характеристик земельного участка	Значение характеристики
1	2	3
1	Адрес земельного участка	Ханты-Мансийский Автономный округ - Югра АО, Сургут г
2	Категория земель	Земли населенных пунктов
3	Вид разрешенного использования	в соответствии с классификатором, утвержденным приказом Минэкономразвития России от 01.09.2014 № 540 Общее пользование территории земельный участок общего пользования
4	Площадь земельного участка ± величина погрешности определения площади ($P \pm \Delta P$), м ²	2877 кв.м ± 11.10 кв.м
5	Формула, примененная для расчета предельной допустимой погрешности	$\Delta P = 2 * 0.10 * \sqrt{2877 * \sqrt{((1 + 1.45^2)/(2 * 1.45))}} = 11.10$

	определения площади земельного участка (ΔP), м ²	
6	Предельный минимальный и максимальный размеры земельного участка ($P_{\text{мин}}$ и $P_{\text{макс}}$), м ²	—
7	Кадастровый или иной номер (обозначение) здания, сооружения, объекта незавершенного строительства, расположенного на земельном участке	—
8	Кадастровые номера исходных земельных участков	86:10:0101210:13, 86:10:0101210:17, 86:10:0101210:62 земли, находящиеся в государственной или муниципальной собственности
	Иное	
9	Иные сведения	—
4. Сведения о земельных участках, посредством которых обеспечивается доступ (проход или проезд от земельных участков общего пользования) к образуемым земельным участкам		
№ п/п	Кадастровый номер или обозначение земельного участка, для которого обеспечивается доступ	Кадастровый номер или обозначение земельного участка, посредством которого обеспечивается доступ
1	2	3
1	:ЗУ1	земли общего пользования

Сведения об образуемых земельных участках

1. Сведения о характерных точках границ образуемых земельных участков

Обозначение земельного участка :3У2

Зона № МСК-86

Обозначение характерных точек границ	Координаты, м		Метод определения координат	Средняя квадратическая погрешность определения координат характерной точки (M _t), м	Формулы, примененные для расчета средней квадратической погрешности определения координат характерной точки (M _t), м
	X	Y			
1	2	3	6	7	8
н340У	983966.66	3574395.52	Картометрический метод	0.10	$M_t = \sqrt{(0.07^2 + 0.07^2)} = 0.10$
н339У	983969.06	3574397.38	Картометрический метод	0.10	$M_t = \sqrt{(0.07^2 + 0.07^2)} = 0.10$
н338У	983981.26	3574400.43	Картометрический метод	0.10	$M_t = \sqrt{(0.07^2 + 0.07^2)} = 0.10$
н337У	983984.45	3574401.26	Картометрический метод	0.10	$M_t = \sqrt{(0.07^2 + 0.07^2)} = 0.10$
н341У	983982.85	3574407.75	Картометрический метод	0.10	$M_t = \sqrt{(0.07^2 + 0.07^2)} = 0.10$
н290У	983980.97	3574415.33	Картометрический метод	0.10	$M_t = \sqrt{(0.07^2 + 0.07^2)} = 0.10$
н289У	983979.77	3574412.58	Картометрический метод	0.10	$M_t = \sqrt{(0.07^2 + 0.07^2)} = 0.10$
н288У	983978.20	3574408.40	Картометрический метод	0.10	$M_t = \sqrt{(0.07^2 + 0.07^2)} = 0.10$
н287У	983977.27	3574406.59	Картометрический метод	0.10	$M_t = \sqrt{(0.07^2 + 0.07^2)} = 0.10$
н286У	983951.64	3574399.36	Картометрический метод	0.10	$M_t = \sqrt{(0.07^2 + 0.07^2)} = 0.10$
н285У	983950.46	3574398.95	Картометрический метод	0.10	$M_t = \sqrt{(0.07^2 + 0.07^2)} = 0.10$
н284У	983943.39	3574397.03	Картометрический метод	0.10	$M_t = \sqrt{(0.07^2 + 0.07^2)} = 0.10$
н283У	983941.71	3574396.56	Картометрический метод	0.10	$M_t = \sqrt{(0.07^2 + 0.07^2)} = 0.10$

н282У	983917.23	3574389.61	Картометрический метод	0.10	$Mt=\sqrt{(0.07^2+0.07^2)}=0.10$
н281У	983915.93	3574389.25	Картометрический метод	0.10	$Mt=\sqrt{(0.07^2+0.07^2)}=0.10$
н280У	983897.20	3574383.84	Картометрический метод	0.10	$Mt=\sqrt{(0.07^2+0.07^2)}=0.10$
н279У	983889.38	3574381.24	Картометрический метод	0.10	$Mt=\sqrt{(0.07^2+0.07^2)}=0.10$
н272У	983887.19	3574381.42	Картометрический метод	0.10	$Mt=\sqrt{(0.07^2+0.07^2)}=0.10$
н271У	983872.95	3574377.45	Картометрический метод	0.10	$Mt=\sqrt{(0.07^2+0.07^2)}=0.10$
н270У	983874.15	3574373.20	Картометрический метод	0.10	$Mt=\sqrt{(0.07^2+0.07^2)}=0.10$
н269У	983874.22	3574372.04	Картометрический метод	0.10	$Mt=\sqrt{(0.07^2+0.07^2)}=0.10$
н268У	983874.19	3574371.08	Картометрический метод	0.10	$Mt=\sqrt{(0.07^2+0.07^2)}=0.10$
н267У	983873.94	3574370.09	Картометрический метод	0.10	$Mt=\sqrt{(0.07^2+0.07^2)}=0.10$
н266У	983873.55	3574369.17	Картометрический метод	0.10	$Mt=\sqrt{(0.07^2+0.07^2)}=0.10$
н265У	983872.99	3574368.27	Картометрический метод	0.10	$Mt=\sqrt{(0.07^2+0.07^2)}=0.10$
н264У	983872.33	3574367.54	Картометрический метод	0.10	$Mt=\sqrt{(0.07^2+0.07^2)}=0.10$
н263У	983871.49	3574366.90	Картометрический метод	0.10	$Mt=\sqrt{(0.07^2+0.07^2)}=0.10$
н262У	983870.51	3574366.41	Картометрический метод	0.10	$Mt=\sqrt{(0.07^2+0.07^2)}=0.10$
н261У	983869.63	3574366.11	Картометрический метод	0.10	$Mt=\sqrt{(0.07^2+0.07^2)}=0.10$
н260У	983856.79	3574363.56	Картометрический метод	0.10	$Mt=\sqrt{(0.07^2+0.07^2)}=0.10$
н259У	983853.82	3574363.01	Картометри	0.10	$Mt=\sqrt{(0.07^2+0.07^2)}=0.10$

			ческий метод		
н258У	983849.09	3574363.97	Картометри ческий метод	0.10	$Mt=\sqrt{(0.07^2+0.07^2)}=0.10$
н257У	983847.75	3574364.98	Картометри ческий метод	0.10	$Mt=\sqrt{(0.07^2+0.07^2)}=0.10$
н256У	983825.55	3574443.96	Картометри ческий метод	0.10	$Mt=\sqrt{(0.07^2+0.07^2)}=0.10$
н255У	983789.85	3574463.63	Картометри ческий метод	0.10	$Mt=\sqrt{(0.07^2+0.07^2)}=0.10$
н254У	983779.36	3574469.40	Картометри ческий метод	0.10	$Mt=\sqrt{(0.07^2+0.07^2)}=0.10$
н253У	983765.46	3574477.06	Картометри ческий метод	0.10	$Mt=\sqrt{(0.07^2+0.07^2)}=0.10$
н252У	983749.18	3574486.03	Картометри ческий метод	0.10	$Mt=\sqrt{(0.07^2+0.07^2)}=0.10$
52	983745.70	3574478.45	Картометри ческий метод	0.10	$Mt=\sqrt{(0.07^2+0.07^2)}=0.10$
51	983765.13	3574467.63	Картометри ческий метод	0.10	$Mt=\sqrt{(0.07^2+0.07^2)}=0.10$
50	983811.43	3574441.63	Картометри ческий метод	0.10	$Mt=\sqrt{(0.07^2+0.07^2)}=0.10$
49	983817.91	3574431.38	Картометри ческий метод	0.10	$Mt=\sqrt{(0.07^2+0.07^2)}=0.10$
48	983839.20	3574355.78	Картометри ческий метод	0.10	$Mt=\sqrt{(0.07^2+0.07^2)}=0.10$
47	983866.15	3574259.90	Картометри ческий метод	0.10	$Mt=\sqrt{(0.07^2+0.07^2)}=0.10$
н305У	983875.08	3574262.11	Картометри ческий метод	0.10	$Mt=\sqrt{(0.07^2+0.07^2)}=0.10$
н304У	983876.96	3574262.63	Картометри ческий метод	0.10	$Mt=\sqrt{(0.07^2+0.07^2)}=0.10$
н303У	983851.00	3574354.47	Картометри ческий метод	0.10	$Mt=\sqrt{(0.07^2+0.07^2)}=0.10$
н302У	983851.46	3574355.04	Картометри ческий	0.10	$Mt=\sqrt{(0.07^2+0.07^2)}=0.10$

			метод		
н329У	983883.93	3574361.39	Картометрический метод	0.10	$Mt=\sqrt{(0.07^2+0.07^2)}=0.10$
н326У	983881.25	3574370.90	Картометрический метод	0.10	$Mt=\sqrt{(0.07^2+0.07^2)}=0.10$
н327У	983887.31	3574373.28	Картометрический метод	0.10	$Mt=\sqrt{(0.07^2+0.07^2)}=0.10$
н321У	983889.30	3574373.84	Картометрический метод	0.10	$Mt=\sqrt{(0.07^2+0.07^2)}=0.10$
н320У	983921.79	3574382.86	Картометрический метод	0.10	$Mt=\sqrt{(0.07^2+0.07^2)}=0.10$
н319У	983950.30	3574390.91	Картометрический метод	0.10	$Mt=\sqrt{(0.07^2+0.07^2)}=0.10$
н340У	983966.66	3574395.52	Картометрический метод	0.10	$Mt=\sqrt{(0.07^2+0.07^2)}=0.10$

2. Сведения о частях границ образуемых земельных участков

Обозначение земельного участка :ЗУ2

Обозначение части границ		Горизонтальное проложение (S), м	Описание прохождения части границ	Отметка о наличии земельного спора о местоположении границ земельного участка
от т.	до т.			
1	2	3	4	5
н340У	н339У	3.04	—	—
н339У	н338У	12.58	—	—
н338У	н337У	3.30	—	—
н337У	н341У	6.68	—	—
н341У	н290У	7.81	—	—
н290У	н289У	3.00	—	—
н289У	н288У	4.47	—	—
н288У	н287У	2.03	—	—
н287У	н286У	26.63	—	—
н286У	н285У	1.25	—	—
н285У	н284У	7.33	—	—
н284У	н283У	1.74	—	—
н283У	н282У	25.45	—	—
н282У	н281У	1.35	—	—
н281У	н280У	19.50	—	—
н280У	н279У	8.24	—	—
н279У	н272У	2.20	—	—
н272У	н271У	14.78	—	—
н271У	н270У	4.42	—	—
н270У	н269У	1.16	—	—
н269У	н268У	0.96	—	—
н268У	н267У	1.02	—	—
н267У	н266У	1.00	—	—

н266У	н265У	1.06	—	—
н265У	н264У	0.98	—	—
н264У	н263У	1.06	—	—
н263У	н262У	1.10	—	—
н262У	н261У	0.93	—	—
н261У	н260У	13.09	—	—
н260У	н259У	3.02	—	—
н259У	н258У	4.83	—	—
н258У	н257У	1.68	—	—
н257У	н256У	82.04	—	—
н256У	н255У	40.76	—	—
н255У	н254У	11.97	—	—
н254У	н253У	15.87	—	—
н253У	н252У	18.59	—	—
н252У	52	8.34	—	—
52	51	22.24	—	—
51	50	53.10	—	—
50	49	12.13	—	—
49	48	78.54	—	—
48	47	99.60	—	—
47	н305У	9.20	—	—
н305У	н304У	1.95	—	—
н304У	н303У	95.44	—	—
н303У	н302У	0.73	—	—
н302У	н329У	33.09	—	—
н329У	н326У	9.88	—	—
н326У	н327У	6.51	—	—
н327У	н321У	2.07	—	—
н321У	н320У	33.72	—	—
н320У	н319У	29.62	—	—
н319У	н340У	17.00	—	—

3. Общие сведения об образуемых земельных участках

Обозначение земельного участка :ЗУ2

№ п/п	Наименование характеристик земельного участка	Значение характеристики
1	2	3
1	Адрес земельного участка	Ханты-Мансийский Автономный округ - Югра АО, Сургут г
2	Категория земель	Земли населенных пунктов
3	Вид разрешенного использования	в соответствии с классификатором, утвержденным приказом Минэкономразвития России от 01.09.2014 № 540 Общее пользование территории
4	Площадь земельного участка ± величина погрешности определения площади ($P \pm \Delta P$), м ²	3948 кв.м ± 12.58 кв.м
5	Формула, примененная для расчета предельной допустимой погрешности определения площади земельного участка (ΔP), м ²	$\Delta P = 2 * 0.10 * \sqrt{3948 * \sqrt{((1 + 1.06^2)/(2 * 1.06))}} = 12.58$
6	Предельный минимальный и	—

	максимальный размеры земельного участка ($P_{\text{мин}}$ и $P_{\text{макс}}$), м^2	
7	Кадастровый или иной номер (обозначение) здания, сооружения, объекта незавершенного строительства, расположенного на земельном участке	—
8	Кадастровые номера исходных земельных участков	86:10:0101210:13, 86:10:0101210:42, 86:10:0101210:44, 86:10:0101210:327, 86:10:0101210:342 земли, находящиеся в государственной и муниципальной собственности
	Иное	
9	Иные сведения	—
4. Сведения о земельных участках, посредством которых обеспечивается доступ (проход или проезд от земельных участков общего пользования) к образуемым земельным участкам		
№ п/п	Кадастровый номер или обозначение земельного участка, для которого обеспечивается доступ	Кадастровый номер или обозначение земельного участка, посредством которого обеспечивается доступ
1	2	3
1	:3У2	земли общего пользования

Сведения об образуемых земельных участках

1. Сведения о характерных точках границ образуемых земельных участков

Обозначение земельного участка :ЗУЗ

Зона № МСК-86

Обозначение характерных точек границ	Координаты, м		Метод определения координат	Средняя квадратическая погрешность определения координат характерной точки (M _t), м	Формулы, примененные для расчета средней квадратической погрешности определения координат характерной точки (M _t), м
	X	Y			
1	2	3	6	7	8
н208У	983831.06	3574496.82	Картометрический метод	0.10	$M_t = \sqrt{(0.07^2 + 0.07^2)} = 0.10$
39	983822.94	3574503.61	Картометрический метод	0.10	$M_t = \sqrt{(0.07^2 + 0.07^2)} = 0.10$
42	983807.97	3574509.54	Картометрический метод	0.10	$M_t = \sqrt{(0.07^2 + 0.07^2)} = 0.10$
н207У	983804.35	3574510.99	Картометрический метод	0.10	$M_t = \sqrt{(0.07^2 + 0.07^2)} = 0.10$
н206У	983798.68	3574496.34	Картометрический метод	0.10	$M_t = \sqrt{(0.07^2 + 0.07^2)} = 0.10$
н205У	983797.48	3574495.76	Картометрический метод	0.10	$M_t = \sqrt{(0.07^2 + 0.07^2)} = 0.10$
н204У	983791.38	3574497.46	Картометрический метод	0.10	$M_t = \sqrt{(0.07^2 + 0.07^2)} = 0.10$
н203У	983772.33	3574492.01	Картометрический метод	0.10	$M_t = \sqrt{(0.07^2 + 0.07^2)} = 0.10$
н253У	983765.46	3574477.06	Картометрический метод	0.10	$M_t = \sqrt{(0.07^2 + 0.07^2)} = 0.10$
н254У	983779.36	3574469.40	Картометрический метод	0.10	$M_t = \sqrt{(0.07^2 + 0.07^2)} = 0.10$
н278У	983790.75	3574490.04	Картометрический метод	0.10	$M_t = \sqrt{(0.07^2 + 0.07^2)} = 0.10$
н277У	983802.34	3574486.75	Картометрический метод	0.10	$M_t = \sqrt{(0.07^2 + 0.07^2)} = 0.10$
н255У	983789.85	3574463.63	Картометрический	0.10	$M_t = \sqrt{(0.07^2 + 0.07^2)} = 0.10$

			метод		
н256У	983825.55	3574443.96	Картометрический метод	0.10	$Mt=\sqrt{(0.07^2+0.07^2)}=0.10$
н257У	983847.75	3574364.98	Картометрический метод	0.10	$Mt=\sqrt{(0.07^2+0.07^2)}=0.10$
н258У	983849.09	3574363.97	Картометрический метод	0.10	$Mt=\sqrt{(0.07^2+0.07^2)}=0.10$
н259У	983853.82	3574363.01	Картометрический метод	0.10	$Mt=\sqrt{(0.07^2+0.07^2)}=0.10$
н260У	983856.79	3574363.56	Картометрический метод	0.10	$Mt=\sqrt{(0.07^2+0.07^2)}=0.10$
н261У	983869.63	3574366.11	Картометрический метод	0.10	$Mt=\sqrt{(0.07^2+0.07^2)}=0.10$
н262У	983870.51	3574366.41	Картометрический метод	0.10	$Mt=\sqrt{(0.07^2+0.07^2)}=0.10$
н263У	983871.49	3574366.90	Картометрический метод	0.10	$Mt=\sqrt{(0.07^2+0.07^2)}=0.10$
н264У	983872.33	3574367.54	Картометрический метод	0.10	$Mt=\sqrt{(0.07^2+0.07^2)}=0.10$
н265У	983872.99	3574368.27	Картометрический метод	0.10	$Mt=\sqrt{(0.07^2+0.07^2)}=0.10$
н266У	983873.55	3574369.17	Картометрический метод	0.10	$Mt=\sqrt{(0.07^2+0.07^2)}=0.10$
н267У	983873.94	3574370.09	Картометрический метод	0.10	$Mt=\sqrt{(0.07^2+0.07^2)}=0.10$
н268У	983874.19	3574371.08	Картометрический метод	0.10	$Mt=\sqrt{(0.07^2+0.07^2)}=0.10$
н269У	983874.22	3574372.04	Картометрический метод	0.10	$Mt=\sqrt{(0.07^2+0.07^2)}=0.10$
н270У	983874.15	3574373.20	Картометрический метод	0.10	$Mt=\sqrt{(0.07^2+0.07^2)}=0.10$
н271У	983872.95	3574377.45	Картометрический метод	0.10	$Mt=\sqrt{(0.07^2+0.07^2)}=0.10$
н272У	983887.19	3574381.42	Картометрический метод	0.10	$Mt=\sqrt{(0.07^2+0.07^2)}=0.10$

н273У	983885.16	3574388.70	Картометрический метод	0.10	$Mt=\sqrt{(0.07^2+0.07^2)}=0.10$
н274У	983879.86	3574404.49	Картометрический метод	0.10	$Mt=\sqrt{(0.07^2+0.07^2)}=0.10$
н275У	983870.55	3574431.95	Картометрический метод	0.10	$Mt=\sqrt{(0.07^2+0.07^2)}=0.10$
н276У	983867.09	3574449.24	Картометрический метод	0.10	$Mt=\sqrt{(0.07^2+0.07^2)}=0.10$
н224У	983862.44	3574465.38	Картометрический метод	0.10	$Mt=\sqrt{(0.07^2+0.07^2)}=0.10$
н223У	983829.72	3574492.60	Картометрический метод	0.10	$Mt=\sqrt{(0.07^2+0.07^2)}=0.10$
н208У	983831.06	3574496.82	Картометрический метод	0.10	$Mt=\sqrt{(0.07^2+0.07^2)}=0.10$

2. Сведения о частях границ образуемых земельных участков

Обозначение земельного участка :ЗУ3

Обозначение части границ		Горизонтальное проложение (S), м	Описание прохождения части границ	Отметка о наличии земельного спора о местоположении границ земельного участка
от т.	до т.			
1	2	3	4	5
:ЗУ3	—	—	—	—
—	—	—	—	—
:ЗУ3	—	—	—	—
н208У	39	10.58	—	—
39	42	16.10	—	—
42	н207У	3.90	—	—
н207У	н206У	15.71	—	—
н206У	н205У	1.33	—	—
н205У	н204У	6.33	—	—
н204У	н203У	19.81	—	—
н203У	н253У	16.45	—	—
н253У	н254У	15.87	—	—
н254У	н278У	23.57	—	—
н278У	н277У	12.05	—	—
н277У	н255У	26.28	—	—
н255У	н256У	40.76	—	—
н256У	н257У	82.04	—	—
н257У	н258У	1.68	—	—
н258У	н259У	4.83	—	—
н259У	н260У	3.02	—	—
н260У	н261У	13.09	—	—
н261У	н262У	0.93	—	—
н262У	н263У	1.10	—	—
н263У	н264У	1.06	—	—

н264У	н265У	0.98	—	—
н265У	н266У	1.06	—	—
н266У	н267У	1.00	—	—
н267У	н268У	1.02	—	—
н268У	н269У	0.96	—	—
н269У	н270У	1.16	—	—
н270У	н271У	4.42	—	—
н271У	н272У	14.78	—	—
н272У	н273У	7.56	—	—
н273У	н274У	16.66	—	—
н274У	н275У	29.00	—	—
н275У	н276У	17.63	—	—
н276У	н224У	16.80	—	—
н224У	н223У	42.56	—	—
н223У	н208У	4.43	—	—

3. Общие сведения об образуемых земельных участках

Обозначение земельного участка :ЗУЗ

№ п/п	Наименование характеристик земельного участка	Значение характеристики
1	2	3
1	Адрес земельного участка	Ханты-Мансийский Автономный округ - Югра АО, Сургут г, 30 лет Победы ул
2	Категория земель	Земли населенных пунктов
3	Вид разрешенного использования	в соответствии с классификатором, утвержденным приказом Минэкономразвития России от 01.09.2014 № 540 Многоэтажная жилая застройка (высотная застройка)
4	Площадь земельного участка ± величина погрешности определения площади ($P \pm \Delta P$), м ²	6632 кв.м ± 16.45 кв.м
5	Формула, примененная для расчета предельной допустимой погрешности определения площади земельного участка (ΔP), м ²	$\Delta P = 2 * 0.10 * \sqrt{6632 * \sqrt{((1 + 1.22^2)/(2 * 1.22))}} = 16.45$
6	Предельный минимальный и максимальный размеры земельного участка ($P_{\min}$ и $P_{\max}$), м ²	—
7	Кадастровый или иной номер (обозначение) здания, сооружения, объекта незавершенного строительства, расположенного на земельном участке	—
8	Кадастровые номера исходных земельных участков	86:10:0101210:44 земли, находящиеся в государственной и муниципальной собственности
	Иное	
9	Иные сведения	—

4. Сведения о земельных участках, посредством которых обеспечивается доступ (проход или проезд от земельных участков общего пользования) к образуемым земельным участкам

№	Кадастровый номер или обозначение	Кадастровый номер или обозначение земельного
---	-----------------------------------	--

п/п	земельного участка, для которого обеспечивается доступ	участка, посредством которого обеспечивается доступ
1	2	3
1	:ЗУЗ	земли общего пользования

Сведения об образуемых земельных участках

1. Сведения о характерных точках границ образуемых земельных участков

Обозначение земельного участка :ЗУ4

Зона № МСК-86

Обозначение характерных точек границ	Координаты, м		Метод определения координат	Средняя квадратическая погрешность определения координат характерной точки (M _t), м	Формулы, примененные для расчета средней квадратической погрешности определения координат характерной точки (M _t), м
	X	Y			
1	2	3	6	7	8
н179У	983821.30	3574653.78	Картометрический метод	0.10	$M_t = \sqrt{(0.07^2 + 0.07^2)} = 0.10$
н178У	983816.05	3574655.83	Картометрический метод	0.10	$M_t = \sqrt{(0.07^2 + 0.07^2)} = 0.10$
н198У	983814.69	3574652.41	Картометрический метод	0.10	$M_t = \sqrt{(0.07^2 + 0.07^2)} = 0.10$
н199У	983816.22	3574648.73	Картометрический метод	0.10	$M_t = \sqrt{(0.07^2 + 0.07^2)} = 0.10$
н200У	983794.04	3574593.50	Картометрический метод	0.10	$M_t = \sqrt{(0.07^2 + 0.07^2)} = 0.10$
н201У	983760.98	3574511.68	Картометрический метод	0.10	$M_t = \sqrt{(0.07^2 + 0.07^2)} = 0.10$
н202У	983755.23	3574499.17	Картометрический метод	0.10	$M_t = \sqrt{(0.07^2 + 0.07^2)} = 0.10$
н203У	983772.33	3574492.01	Картометрический метод	0.10	$M_t = \sqrt{(0.07^2 + 0.07^2)} = 0.10$
н204У	983791.38	3574497.46	Картометрический метод	0.10	$M_t = \sqrt{(0.07^2 + 0.07^2)} = 0.10$
н205У	983797.48	3574495.76	Картометрический метод	0.10	$M_t = \sqrt{(0.07^2 + 0.07^2)} = 0.10$
н206У	983798.68	3574496.34	Картометрический метод	0.10	$M_t = \sqrt{(0.07^2 + 0.07^2)} = 0.10$
н207У	983804.35	3574510.99	Картометрический метод	0.10	$M_t = \sqrt{(0.07^2 + 0.07^2)} = 0.10$
42	983807.97	3574509.54	Картометрический метод	0.10	$M_t = \sqrt{(0.07^2 + 0.07^2)} = 0.10$

41	983818.06	3574534.74	Картометрический метод	0.10	$Mt=\sqrt{(0.07^2+0.07^2)}=0.10$
40	983832.96	3574528.57	Картометрический метод	0.10	$Mt=\sqrt{(0.07^2+0.07^2)}=0.10$
39	983822.94	3574503.61	Картометрический метод	0.10	$Mt=\sqrt{(0.07^2+0.07^2)}=0.10$
н208У	983831.06	3574496.82	Картометрический метод	0.10	$Mt=\sqrt{(0.07^2+0.07^2)}=0.10$
н209У	983835.54	3574510.92	Картометрический метод	0.10	$Mt=\sqrt{(0.07^2+0.07^2)}=0.10$
н210У	983856.38	3574516.85	Картометрический метод	0.10	$Mt=\sqrt{(0.07^2+0.07^2)}=0.10$
н211У	983854.75	3574522.64	Картометрический метод	0.10	$Mt=\sqrt{(0.07^2+0.07^2)}=0.10$
н212У	983840.24	3574525.79	Картометрический метод	0.10	$Mt=\sqrt{(0.07^2+0.07^2)}=0.10$
н213У	983850.00	3574556.64	Картометрический метод	0.10	$Mt=\sqrt{(0.07^2+0.07^2)}=0.10$
н214У	983890.16	3574573.53	Картометрический метод	0.10	$Mt=\sqrt{(0.07^2+0.07^2)}=0.10$
н215У	983895.37	3574574.78	Картометрический метод	0.10	$Mt=\sqrt{(0.07^2+0.07^2)}=0.10$
н216У	983903.08	3574594.31	Картометрический метод	0.10	$Mt=\sqrt{(0.07^2+0.07^2)}=0.10$
н217У	983911.24	3574616.77	Картометрический метод	0.10	$Mt=\sqrt{(0.07^2+0.07^2)}=0.10$
н218У	983889.31	3574625.38	Картометрический метод	0.10	$Mt=\sqrt{(0.07^2+0.07^2)}=0.10$
н181У	983875.30	3574630.88	Картометрический метод	0.10	$Mt=\sqrt{(0.07^2+0.07^2)}=0.10$
н180У	983861.86	3574637.24	Картометрический метод	0.10	$Mt=\sqrt{(0.07^2+0.07^2)}=0.10$
н179У	983821.30	3574653.78	Картометрический метод	0.10	$Mt=\sqrt{(0.07^2+0.07^2)}=0.10$
—	—	—	—	—	—

н220У	983827.10	3574543.99	Картометрический метод	0.10	$Mt=\sqrt{(0.07^2+0.07^2)}=0.10$
н221У	983833.42	3574559.00	Картометрический метод	0.10	$Mt=\sqrt{(0.07^2+0.07^2)}=0.10$
н222У	983843.68	3574554.73	Картометрический метод	0.10	$Mt=\sqrt{(0.07^2+0.07^2)}=0.10$
н219У	983837.37	3574539.70	Картометрический метод	0.10	$Mt=\sqrt{(0.07^2+0.07^2)}=0.10$
н220У	983827.10	3574543.99	Картометрический метод	0.10	$Mt=\sqrt{(0.07^2+0.07^2)}=0.10$

2. Сведения о частях границ образуемых земельных участков

Обозначение земельного участка :ЗУ4

Обозначение части границ		Горизонтальное проложение (S), м	Описание прохождения части границ	Отметка о наличии земельного спора о местоположении границ земельного участка
от т.	до т.			
1	2	3	4	5
:ЗУ4	—	—	—	—
—	—	—	—	—
:ЗУ4	—	—	—	—
н179У	н178У	5.64	—	—
н178У	н198У	3.68	—	—
н198У	н199У	3.99	—	—
н199У	н200У	59.52	—	—
н200У	н201У	88.25	—	—
н201У	н202У	13.77	—	—
н202У	н203У	18.54	—	—
н203У	н204У	19.81	—	—
н204У	н205У	6.33	—	—
н205У	н206У	1.33	—	—
н206У	н207У	15.71	—	—
н207У	42	3.90	—	—
42	41	27.14	—	—
41	40	16.13	—	—
40	39	26.90	—	—
39	н208У	10.58	—	—
н208У	н209У	14.79	—	—
н209У	н210У	21.67	—	—
н210У	н211У	6.02	—	—
н211У	н212У	14.85	—	—
н212У	н213У	32.36	—	—
н213У	н214У	43.57	—	—
н214У	н215У	5.36	—	—
н215У	н216У	21.00	—	—
н216У	н217У	23.90	—	—
н217У	н218У	23.56	—	—
н218У	н181У	15.05	—	—

н181У	н180У	14.87	—	—
н180У	н179У	43.80	—	—
—	—	—	—	—
н220У	н221У	16.29	—	—
н221У	н222У	11.11	—	—
н222У	н219У	16.30	—	—
н219У	н220У	11.13	—	—

3. Общие сведения об образуемых земельных участках

Обозначение земельного участка :ЗУ4

№ п/п	Наименование характеристик земельного участка	Значение характеристики
1	2	3
1	Адрес земельного участка	Ханты-Мансийский Автономный округ - Югра АО, Сургут г, 30 лет Победы ул
2	Категория земель	Земли населенных пунктов
3	Вид разрешенного использования	в соответствии с классификатором, утвержденным приказом Минэкономразвития России от 01.09.2014 № 540 Многоэтажная жилая застройка (высотная застройка)
4	Площадь земельного участка ± величина погрешности определения площади ($P \pm \Delta P$), м ²	11990 кв.м ± 21.91 кв.м
5	Формула, примененная для расчета предельной допустимой погрешности определения площади земельного участка (ΔP), м ²	$\Delta P = 2 * 0.10 * \sqrt{11990 * \sqrt{((1 + 1.05^2)/(2 * 1.05))}} = 21.91$
6	Предельный минимальный и максимальный размеры земельного участка ($P_{\text{мин}}$ и $P_{\text{макс}}$), м ²	—
7	Кадастровый или иной номер (обозначение) здания, сооружения, объекта незавершенного строительства, расположенного на земельном участке	86:10:0101030:570 (многоквартирный дом)
8	Кадастровые номера исходных земельных участков Иное	86:10:0101210:11, 86:10:0101210:26, 86:10:0101210:44, 86:10:0101210:63, 86:10:0101210:327, 86:10:0101210:345 земли, находящиеся в государственной и муниципальной собственности
9	Иные сведения	—

4. Сведения о земельных участках, посредством которых обеспечивается доступ (проход или проезд от земельных участков общего пользования) к образуемым земельным участкам

№ п/п	Кадастровый номер или обозначение земельного участка, для которого обеспечивается доступ	Кадастровый номер или обозначение земельного участка, посредством которого обеспечивается доступ
1	2	3
1	:ЗУ4	земли общего пользования

Сведения об образуемых земельных участках

1. Сведения о характерных точках границ образуемых земельных участков

Обозначение земельного участка :ЗУ5

Зона № МСК-86

Обозначение характерных точек границ	Координаты, м		Метод определения координат	Средняя квадратическая погрешность определения координат характерной точки (M _t), м	Формулы, примененные для расчета средней квадратической погрешности определения координат характерной точки (M _t), м
	X	Y			
1	2	3	6	7	8
н307У	983976.37	3574290.21	Картометрический метод	0.10	$M_t = \sqrt{(0.07^2 + 0.07^2)} = 0.10$
н308У	983971.61	3574307.58	Картометрический метод	0.10	$M_t = \sqrt{(0.07^2 + 0.07^2)} = 0.10$
н309У	983970.74	3574310.84	Картометрический метод	0.10	$M_t = \sqrt{(0.07^2 + 0.07^2)} = 0.10$
н310У	983961.19	3574314.84	Картометрический метод	0.10	$M_t = \sqrt{(0.07^2 + 0.07^2)} = 0.10$
н311У	983959.34	3574321.02	Картометрический метод	0.10	$M_t = \sqrt{(0.07^2 + 0.07^2)} = 0.10$
н312У	983957.15	3574328.39	Картометрический метод	0.10	$M_t = \sqrt{(0.07^2 + 0.07^2)} = 0.10$
н313У	983930.58	3574320.55	Картометрический метод	0.10	$M_t = \sqrt{(0.07^2 + 0.07^2)} = 0.10$
н314У	983921.30	3574317.82	Картометрический метод	0.10	$M_t = \sqrt{(0.07^2 + 0.07^2)} = 0.10$
35	983916.11	3574336.08	Картометрический метод	0.10	$M_t = \sqrt{(0.07^2 + 0.07^2)} = 0.10$
38	983893.10	3574329.41	Картометрический метод	0.10	$M_t = \sqrt{(0.07^2 + 0.07^2)} = 0.10$
37	983885.38	3574356.14	Картометрический метод	0.10	$M_t = \sqrt{(0.07^2 + 0.07^2)} = 0.10$
н328У	983891.38	3574357.87	Картометрический метод	0.10	$M_t = \sqrt{(0.07^2 + 0.07^2)} = 0.10$
н324У	983890.12	3574361.82	Картометрический метод	0.10	$M_t = \sqrt{(0.07^2 + 0.07^2)} = 0.10$

н325У	983884.28	3574360.17	Картометрический метод	0.10	$Mt=\sqrt{(0.07^2+0.07^2)}=0.10$
н329У	983883.93	3574361.39	Картометрический метод	0.10	$Mt=\sqrt{(0.07^2+0.07^2)}=0.10$
н302У	983851.46	3574355.04	Картометрический метод	0.10	$Mt=\sqrt{(0.07^2+0.07^2)}=0.10$
н303У	983851.00	3574354.47	Картометрический метод	0.10	$Mt=\sqrt{(0.07^2+0.07^2)}=0.10$
н304У	983876.96	3574262.63	Картометрический метод	0.10	$Mt=\sqrt{(0.07^2+0.07^2)}=0.10$
н306У	983898.11	3574268.45	Картометрический метод	0.10	$Mt=\sqrt{(0.07^2+0.07^2)}=0.10$
н307У	983976.37	3574290.21	Картометрический метод	0.10	$Mt=\sqrt{(0.07^2+0.07^2)}=0.10$

2. Сведения о частях границ образуемых земельных участков

Обозначение земельного участка :ЗУ5

Обозначение части границ		Горизонтальное проложение (S), м	Описание прохождения части границ	Отметка о наличии земельного спора о местоположении границ земельного участка
от т.	до т.			
1	2	3	4	5
:ЗУ5	—	—	—	—
—	—	—	—	—
:ЗУ5	—	—	—	—
н307У	н308У	18.01	—	—
н308У	н309У	3.37	—	—
н309У	н310У	10.35	—	—
н310У	н311У	6.45	—	—
н311У	н312У	7.69	—	—
н312У	н313У	27.70	—	—
н313У	н314У	9.67	—	—
н314У	35	18.98	—	—
35	38	23.96	—	—
38	37	27.82	—	—
37	н328У	6.24	—	—
н328У	н324У	4.15	—	—
н324У	н325У	6.07	—	—
н325У	н329У	1.27	—	—
н329У	н302У	33.09	—	—
н302У	н303У	0.73	—	—
н303У	н304У	95.44	—	—
н304У	н306У	21.94	—	—
н306У	н307У	81.23	—	—

3. Общие сведения об образуемых земельных участках

Обозначение земельного участка :ЗУ5

№ п/п	Наименование характеристик земельного участка	Значение характеристики
1	2	3
1	Адрес земельного участка	Ханты-Мансийский Автономный округ - Югра АО, Сургут г, 30 лет Победы ул
2	Категория земель	Земли населенных пунктов
3	Вид разрешенного использования	в соответствии с классификатором, утвержденным приказом Минэкономразвития России от 01.09.2014 № 540 Среднеэтажная жилая застройка
4	Площадь земельного участка ± величина погрешности определения площади ($P \pm \Delta P$), м ²	6415 кв.м ± 16.23 кв.м
5	Формула, примененная для расчета предельной допустимой погрешности определения площади земельного участка (ΔP), м ²	$\Delta P = 2 * 0.10 * \sqrt{6415} * \sqrt{((1 + 1.26^2)/(2 * 1.26))} = 16.23$
6	Предельный минимальный и максимальный размеры земельного участка ($P_{\text{мин}}$ и $P_{\text{макс}}$), м ²	—
7	Кадастровый или иной номер (обозначение) здания, сооружения, объекта незавершенного строительства, расположенного на земельном участке	86:10:0101030:627 (многоквартирный дом), 86:10:0101210:70
8	Кадастровые номера исходных земельных участков	86:10:0101210:327 земли, находящиеся в государственной и муниципальной собственности
	Иное	
9	Иные сведения	—
4. Сведения о земельных участках, посредством которых обеспечивается доступ (проход или проезд от земельных участков общего пользования) к образуемым земельным участкам		
№ п/п	Кадастровый номер или обозначение земельного участка, для которого обеспечивается доступ	Кадастровый номер или обозначение земельного участка, посредством которого обеспечивается доступ
1	2	3
1	:ЗУ5	земли общего пользования

Сведения об образуемых земельных участках

1. Сведения о характерных точках границ образуемых земельных участков

Обозначение земельного участка :ЗУ6

Зона № МСК-86

Обозначение характерных точек границ	Координаты, м		Метод определения координат	Средняя квадратическая погрешность определения координат характерной точки (M _t), м	Формулы, примененные для расчета средней квадратической погрешности определения координат характерной точки (M _t), м
	X	Y			
1	2	3	6	7	8
н317У	983960.08	3574356.78	Картометрический метод	0.10	$M_t = \sqrt{(0.07^2 + 0.07^2)} = 0.10$
н316У	983959.26	3574355.40	Картометрический метод	0.10	$M_t = \sqrt{(0.07^2 + 0.07^2)} = 0.10$
н315У	983949.89	3574352.76	Картометрический метод	0.10	$M_t = \sqrt{(0.07^2 + 0.07^2)} = 0.10$
н312У	983957.15	3574328.39	Картометрический метод	0.10	$M_t = \sqrt{(0.07^2 + 0.07^2)} = 0.10$
н311У	983959.34	3574321.02	Картометрический метод	0.10	$M_t = \sqrt{(0.07^2 + 0.07^2)} = 0.10$
н310У	983961.19	3574314.84	Картометрический метод	0.10	$M_t = \sqrt{(0.07^2 + 0.07^2)} = 0.10$
н309У	983970.74	3574310.84	Картометрический метод	0.10	$M_t = \sqrt{(0.07^2 + 0.07^2)} = 0.10$
н308У	983971.61	3574307.58	Картометрический метод	0.10	$M_t = \sqrt{(0.07^2 + 0.07^2)} = 0.10$
н307У	983976.37	3574290.21	Картометрический метод	0.10	$M_t = \sqrt{(0.07^2 + 0.07^2)} = 0.10$
н330У	984001.12	3574297.09	Картометрический метод	0.10	$M_t = \sqrt{(0.07^2 + 0.07^2)} = 0.10$
н331У	983994.65	3574320.09	Картометрический метод	0.10	$M_t = \sqrt{(0.07^2 + 0.07^2)} = 0.10$
н332У	983996.08	3574323.30	Картометрический метод	0.10	$M_t = \sqrt{(0.07^2 + 0.07^2)} = 0.10$
н333У	983997.88	3574326.18	Картометрический метод	0.10	$M_t = \sqrt{(0.07^2 + 0.07^2)} = 0.10$

н334У	984003.66	3574335.22	Картометрический метод	0.10	$Mt=\sqrt{(0.07^2+0.07^2)}=0.10$
н335У	983994.52	3574366.53	Картометрический метод	0.10	$Mt=\sqrt{(0.07^2+0.07^2)}=0.10$
н336У	983984.88	3574399.56	Картометрический метод	0.10	$Mt=\sqrt{(0.07^2+0.07^2)}=0.10$
н337У	983984.45	3574401.26	Картометрический метод	0.10	$Mt=\sqrt{(0.07^2+0.07^2)}=0.10$
н338У	983981.26	3574400.43	Картометрический метод	0.10	$Mt=\sqrt{(0.07^2+0.07^2)}=0.10$
н339У	983969.06	3574397.38	Картометрический метод	0.10	$Mt=\sqrt{(0.07^2+0.07^2)}=0.10$
н340У	983966.66	3574395.52	Картометрический метод	0.10	$Mt=\sqrt{(0.07^2+0.07^2)}=0.10$
н319У	983950.30	3574390.91	Картометрический метод	0.10	$Mt=\sqrt{(0.07^2+0.07^2)}=0.10$
н318У	983956.67	3574368.82	Картометрический метод	0.10	$Mt=\sqrt{(0.07^2+0.07^2)}=0.10$
н317У	983960.08	3574356.78	Картометрический метод	0.10	$Mt=\sqrt{(0.07^2+0.07^2)}=0.10$

2. Сведения о частях границ образуемых земельных участков

Обозначение земельного участка :ЗУ6

Обозначение части границ		Горизонтальное проложение (S), м	Описание прохождения части границ	Отметка о наличии земельного спора о местоположении границ земельного участка
от т.	до т.			
1	2	3	4	5
:ЗУ6	—	—	—	—
—	—	—	—	—
:ЗУ6	—	—	—	—
н317У	н316У	1.61	—	—
н316У	н315У	9.73	—	—
н315У	н312У	25.43	—	—
н312У	н311У	7.69	—	—
н311У	н310У	6.45	—	—
н310У	н309У	10.35	—	—
н309У	н308У	3.37	—	—
н308У	н307У	18.01	—	—
н307У	н330У	25.69	—	—
н330У	н331У	23.89	—	—
н331У	н332У	3.51	—	—
н332У	н333У	3.40	—	—

н333У	н334У	10.73	—	—
н334У	н335У	32.62	—	—
н335У	н336У	34.41	—	—
н336У	н337У	1.75	—	—
н337У	н338У	3.30	—	—
н338У	н339У	12.58	—	—
н339У	н340У	3.04	—	—
н340У	н319У	17.00	—	—
н319У	н318У	22.99	—	—
н318У	н317У	12.51	—	—

3. Общие сведения об образуемых земельных участках

Обозначение земельного участка :ЗУ6

№ п/п	Наименование характеристик земельного участка	Значение характеристики
1	2	3
1	Адрес земельного участка	Ханты-Мансийский Автономный округ - Югра АО, Сургут г, 30 лет Победы ул
2	Категория земель	Земли населенных пунктов
3	Вид разрешенного использования	в соответствии с классификатором, утвержденным приказом Минэкономразвития России от 01.09.2014 № 540 Среднеэтажная жилая застройка
4	Площадь земельного участка ± величина погрешности определения площади ($P \pm \Delta P$), м ²	3876 кв.м ± 14.07 кв.м
5	Формула, примененная для расчета предельной допустимой погрешности определения площади земельного участка (ΔP), м ²	$\Delta P = 2 * 0.10 * \sqrt{3876 * \sqrt{((1 + 2.07^2)/(2 * 2.07))}} = 14.07$
6	Предельный минимальный и максимальный размеры земельного участка ($P_{\text{мин}}$ и $P_{\text{макс}}$), м ²	—
7	Кадастровый или иной номер (обозначение) здания, сооружения, объекта незавершенного строительства, расположенного на земельном участке	86:10:0101210:70
8	Кадастровые номера исходных земельных участков	86:10:0101210:13земли, находящиеся в государственной и муниципальной собственности
	Иное	
9	Иные сведения	—

4. Сведения о земельных участках, посредством которых обеспечивается доступ (проход или проезд от земельных участков общего пользования) к образуемым земельным участкам

№ п/п	Кадастровый номер или обозначение земельного участка, для которого обеспечивается доступ	Кадастровый номер или обозначение земельного участка, посредством которого обеспечивается доступ
1	2	3
1	:ЗУ6	земли общего пользования

Сведения об образуемых земельных участках

1. Сведения о характерных точках границ образуемых земельных участков

Обозначение земельного участка :ЗУ7

Зона № МСК-86

Обозначение характерных точек границ	Координаты, м		Метод определения координат	Средняя квадратическая погрешность определения координат характерной точки (M _t), м	Формулы, примененные для расчета средней квадратической погрешности определения координат характерной точки (M _t), м
	X	Y			
1	2	3	6	7	8
н334У	984003.66	3574335.22	Картометрический метод	0.10	$M_t = \sqrt{(0.07^2 + 0.07^2)} = 0.10$
н333У	983997.88	3574326.18	Картометрический метод	0.10	$M_t = \sqrt{(0.07^2 + 0.07^2)} = 0.10$
н332У	983996.08	3574323.30	Картометрический метод	0.10	$M_t = \sqrt{(0.07^2 + 0.07^2)} = 0.10$
н331У	983994.65	3574320.09	Картометрический метод	0.10	$M_t = \sqrt{(0.07^2 + 0.07^2)} = 0.10$
н330У	984001.12	3574297.09	Картометрический метод	0.10	$M_t = \sqrt{(0.07^2 + 0.07^2)} = 0.10$
н342У	984140.32	3574335.80	Картометрический метод	0.10	$M_t = \sqrt{(0.07^2 + 0.07^2)} = 0.10$
н343У	984133.79	3574357.80	Картометрический метод	0.10	$M_t = \sqrt{(0.07^2 + 0.07^2)} = 0.10$
4	984133.76	3574368.78	Картометрический метод	0.10	$M_t = \sqrt{(0.07^2 + 0.07^2)} = 0.10$
3	984129.99	3574382.83	Картометрический метод	0.10	$M_t = \sqrt{(0.07^2 + 0.07^2)} = 0.10$
н344У	984120.24	3574383.31	Картометрический метод	0.10	$M_t = \sqrt{(0.07^2 + 0.07^2)} = 0.10$
н345У	984080.67	3574372.32	Картометрический метод	0.10	$M_t = \sqrt{(0.07^2 + 0.07^2)} = 0.10$
н346У	984066.55	3574368.13	Картометрический метод	0.10	$M_t = \sqrt{(0.07^2 + 0.07^2)} = 0.10$
н347У	984067.08	3574366.24	Картометрический метод	0.10	$M_t = \sqrt{(0.07^2 + 0.07^2)} = 0.10$

н348У	984069.93	3574355.14	Картометрический метод	0.10	$Mt=\sqrt{(0.07^2+0.07^2)}=0.10$
н349У	984054.37	3574350.46	Картометрический метод	0.10	$Mt=\sqrt{(0.07^2+0.07^2)}=0.10$
н350У	984053.80	3574352.53	Картометрический метод	0.10	$Mt=\sqrt{(0.07^2+0.07^2)}=0.10$
н351У	984028.84	3574345.52	Картометрический метод	0.10	$Mt=\sqrt{(0.07^2+0.07^2)}=0.10$
н352У	984029.54	3574343.00	Картометрический метод	0.10	$Mt=\sqrt{(0.07^2+0.07^2)}=0.10$
н334У	984003.66	3574335.22	Картометрический метод	0.10	$Mt=\sqrt{(0.07^2+0.07^2)}=0.10$

2. Сведения о частях границ образуемых земельных участков

Обозначение земельного участка :ЗУ7

Обозначение части границ		Горизонтальное проложение (S), м	Описание прохождения части границ	Отметка о наличии земельного спора о местоположении границ земельного участка
от т.	до т.			
1	2	3	4	5
:ЗУ7	—	—	—	—
—	—	—	—	—
:ЗУ7	—	—	—	—
н334У	н333У	10.73	—	—
н333У	н332У	3.40	—	—
н332У	н331У	3.51	—	—
н331У	н330У	23.89	—	—
н330У	н342У	144.48	—	—
н342У	н343У	22.95	—	—
н343У	4	10.98	—	—
4	3	14.55	—	—
3	н344У	9.76	—	—
н344У	н345У	41.07	—	—
н345У	н346У	14.73	—	—
н346У	н347У	1.96	—	—
н347У	н348У	11.46	—	—
н348У	н349У	16.25	—	—
н349У	н350У	2.15	—	—
н350У	н351У	25.93	—	—
н351У	н352У	2.62	—	—
н352У	н334У	27.02	—	—

3. Общие сведения об образуемых земельных участках

Обозначение земельного участка :ЗУ7

№ п/п	Наименование характеристик земельного участка	Значение характеристики
1	2	3
1	Адрес земельного участка	Ханты-Мансийский Автономный округ - Югра

		АО, Сургут г, Быстринская ул
2	Категория земель	—
3	Вид разрешенного использования	в соответствии с классификатором, утвержденным приказом Минэкономразвития России от 01.09.2014 № 540 Среднеэтажная жилая застройка
4	Площадь земельного участка ± величина погрешности определения площади ($P \pm \Delta P$), м ²	6229 кв.м ± 16.86 кв.м
5	Формула, примененная для расчета предельной допустимой погрешности определения площади земельного участка (ΔP), м ²	$\Delta P = 2 * 0.10 * \sqrt{6229} * \sqrt{((1 + 1.69^2)/(2 * 1.69))} = 16.86$
6	Предельный минимальный и максимальный размеры земельного участка ($P_{\text{мин}}$ и $P_{\text{макс}}$), м ²	—
7	Кадастровый или иной номер (обозначение) здания, сооружения, объекта незавершенного строительства, расположенного на земельном участке	86:10:0101043:189 (многоквартирный дом)
8	Кадастровые номера исходных земельных участков	86:10:0101210:29, 86:10:0101210:13, 86:10:0101210:27 земли, находящиеся в
	Иное	государственной и муниципальной собственности
9	Иные сведения	—
4. Сведения о земельных участках, посредством которых обеспечивается доступ (проход или проезд от земельных участков общего пользования) к образуемым земельным участкам		
№ п/п	Кадастровый номер или обозначение земельного участка, для которого обеспечивается доступ	Кадастровый номер или обозначение земельного участка, посредством которого обеспечивается доступ
1	2	3
1	:ЗУ7	земли общего пользования

Сведения об образуемых земельных участках

1. Сведения о характерных точках границ образуемых земельных участков

Обозначение земельного участка :ЗУ8

Зона № МСК-86

Обозначение характерных точек границ	Координаты, м		Метод определения координат	Средняя квадратическая погрешность определения координат характерной точки (M _t), м	Формулы, примененные для расчета средней квадратической погрешности определения координат характерной точки (M _t), м
	X	Y			
1	2	3	6	7	8
4	984133.76	3574368.78	Картометрический метод	0.10	$M_t = \sqrt{(0.07^2 + 0.07^2)} = 0.10$
н343У	984133.79	3574357.80	Картометрический метод	0.10	$M_t = \sqrt{(0.07^2 + 0.07^2)} = 0.10$
н342У	984140.32	3574335.80	Картометрический метод	0.10	$M_t = \sqrt{(0.07^2 + 0.07^2)} = 0.10$
н370У	984203.66	3574353.41	Картометрический метод	0.10	$M_t = \sqrt{(0.07^2 + 0.07^2)} = 0.10$
н371У	984204.76	3574353.72	Картометрический метод	0.10	$M_t = \sqrt{(0.07^2 + 0.07^2)} = 0.10$
н378У	984206.78	3574354.28	Картометрический метод	0.10	$M_t = \sqrt{(0.07^2 + 0.07^2)} = 0.10$
н372У	984210.10	3574355.20	Картометрический метод	0.10	$M_t = \sqrt{(0.07^2 + 0.07^2)} = 0.10$
н373У	984209.90	3574355.97	Картометрический метод	0.10	$M_t = \sqrt{(0.07^2 + 0.07^2)} = 0.10$
н377У	984206.63	3574368.29	Картометрический метод	0.10	$M_t = \sqrt{(0.07^2 + 0.07^2)} = 0.10$
н1У	984188.51	3574436.54	Картометрический метод	0.10	$M_t = \sqrt{(0.07^2 + 0.07^2)} = 0.10$
н9У	984149.37	3574459.92	Картометрический метод	0.10	$M_t = \sqrt{(0.07^2 + 0.07^2)} = 0.10$
н8У	984145.83	3574469.17	Картометрический метод	0.10	$M_t = \sqrt{(0.07^2 + 0.07^2)} = 0.10$
н38У	984135.11	3574466.01	Картометрический метод	0.10	$M_t = \sqrt{(0.07^2 + 0.07^2)} = 0.10$

н37У	984133.84	3574470.00	Картометрический метод	0.10	$Mt=\sqrt{(0.07^2+0.07^2)}=0.10$
н36У	984128.69	3574475.37	Картометрический метод	0.10	$Mt=\sqrt{(0.07^2+0.07^2)}=0.10$
н35У	984113.27	3574471.52	Картометрический метод	0.10	$Mt=\sqrt{(0.07^2+0.07^2)}=0.10$
н301У	984115.26	3574464.24	Картометрический метод	0.10	$Mt=\sqrt{(0.07^2+0.07^2)}=0.10$
н300У	984084.87	3574455.86	Картометрический метод	0.10	$Mt=\sqrt{(0.07^2+0.07^2)}=0.10$
н299У	984077.86	3574453.92	Картометрический метод	0.10	$Mt=\sqrt{(0.07^2+0.07^2)}=0.10$
н358У	984088.70	3574414.65	Картометрический метод	0.10	$Mt=\sqrt{(0.07^2+0.07^2)}=0.10$
н359У	984123.75	3574424.31	Картометрический метод	0.10	$Mt=\sqrt{(0.07^2+0.07^2)}=0.10$
н360У	984140.55	3574415.04	Картометрический метод	0.10	$Mt=\sqrt{(0.07^2+0.07^2)}=0.10$
н361У	984143.36	3574404.39	Картометрический метод	0.10	$Mt=\sqrt{(0.07^2+0.07^2)}=0.10$
н362У	984145.35	3574396.84	Картометрический метод	0.10	$Mt=\sqrt{(0.07^2+0.07^2)}=0.10$
н363У	984133.54	3574393.59	Картометрический метод	0.10	$Mt=\sqrt{(0.07^2+0.07^2)}=0.10$
н365У	984133.88	3574392.29	Картометрический метод	0.10	$Mt=\sqrt{(0.07^2+0.07^2)}=0.10$
н366У	984129.20	3574391.16	Картометрический метод	0.10	$Mt=\sqrt{(0.07^2+0.07^2)}=0.10$
н367У	984131.34	3574383.24	Картометрический метод	0.10	$Mt=\sqrt{(0.07^2+0.07^2)}=0.10$
2	984142.17	3574386.25	Картометрический метод	0.10	$Mt=\sqrt{(0.07^2+0.07^2)}=0.10$
1	984145.99	3574372.25	Картометрический метод	0.10	$Mt=\sqrt{(0.07^2+0.07^2)}=0.10$
4	984133.76	3574368.78	Картометри	0.10	$Mt=\sqrt{(0.07^2+0.07^2)}=0.10$

			ческий метод		
2. Сведения о частях границ образуемых земельных участков					
Обозначение земельного участка :ЗУ8					
Обозначение части границ		Горизонтальное проложение (S), м	Описание прохождения части границ	Отметка о наличии земельного спора о местоположении границ земельного участка	
от т.	до т.				
1	2	3	4	5	
:ЗУ8	—	—	—	—	
—	—	—	—	—	
:ЗУ8	—	—	—	—	
4	н343У	10.98	—	—	
н343У	н342У	22.95	—	—	
н342У	н370У	65.74	—	—	
н370У	н371У	1.14	—	—	
н371У	н378У	2.10	—	—	
н378У	н372У	3.45	—	—	
н372У	н373У	0.80	—	—	
н373У	н377У	12.75	—	—	
н377У	н1У	70.61	—	—	
н1У	н9У	45.59	—	—	
н9У	н8У	9.90	—	—	
н8У	н38У	11.18	—	—	
н38У	н37У	4.19	—	—	
н37У	н36У	7.44	—	—	
н36У	н35У	15.89	—	—	
н35У	н301У	7.55	—	—	
н301У	н300У	31.52	—	—	
н300У	н299У	7.27	—	—	
н299У	н358У	40.74	—	—	
н358У	н359У	36.36	—	—	
н359У	н360У	19.19	—	—	
н360У	н361У	11.01	—	—	
н361У	н362У	7.81	—	—	
н362У	н363У	12.25	—	—	
н363У	н365У	1.34	—	—	
н365У	н366У	4.81	—	—	
н366У	н367У	8.20	—	—	
н367У	2	11.24	—	—	
2	1	14.51	—	—	
1	4	12.71	—	—	
3. Общие сведения об образуемых земельных участках					
Обозначение земельного участка :ЗУ8					
№ п/п	Наименование характеристик земельного участка		Значение характеристики		
1	2		3		
1	Адрес земельного участка		Ханты-Мансийский Автономный округ - Югра АО, Сургут г, Быстринская ул		
2	Категория земель		Земли населенных пунктов		
3	Вид разрешенного использования		в соответствии с классификатором, утвержденным приказом Минэкономразвития		

		России от 01.09.2014 № 540 Среднеэтажная жилая застройка
4	Площадь земельного участка ± величина погрешности определения площади ($P \pm \Delta P$), м ²	8976 кв.м ± 18.96 кв.м
5	Формула, примененная для расчета предельной допустимой погрешности определения площади земельного участка (ΔP), м ²	$\Delta P = 2 * 0.10 * \sqrt{8976 * \sqrt{((1 + 1.06^2)/(2 * 1.06))}} = 18.96$
6	Предельный минимальный и максимальный размеры земельного участка ($P_{\text{мин}}$ и $P_{\text{макс}}$), м ²	—
7	Кадастровый или иной номер (обозначение) здания, сооружения, объекта незавершенного строительства, расположенного на земельном участке	86:10:0101043:213 (многоквартирный дом)
8	Кадастровые номера исходных земельных участков	86:10:0101210:66, 86:10:0101210:327, 86:10:0101000:6770
	Иное	земли, находящиеся в государственной и муниципальной собственности
9	Иные сведения	—
4. Сведения о земельных участках, посредством которых обеспечивается доступ (проход или проезд от земельных участков общего пользования) к образуемым земельным участкам		
№ п/п	Кадастровый номер или обозначение земельного участка, для которого обеспечивается доступ	Кадастровый номер или обозначение земельного участка, посредством которого обеспечивается доступ
1	2	3
1	:ЗУ8	земли общего пользования

Сведения об образуемых земельных участках

1. Сведения о характерных точках границ образуемых земельных участков

Обозначение земельного участка :ЗУ9

Зона № МСК-86

Обозначение характерных точек границ	Координаты, м		Метод определения координат	Средняя квадратическая погрешность определения координат характерной точки (M _t), м	Формулы, примененные для расчета средней квадратической погрешности определения координат характерной точки (M _t), м
	X	Y			
1	2	3	6	7	8
н345У	984080.67	3574372.32	Картометрический метод	0.10	$M_t = \sqrt{(0.07^2 + 0.07^2)} = 0.10$
н344У	984120.24	3574383.31	Картометрический метод	0.10	$M_t = \sqrt{(0.07^2 + 0.07^2)} = 0.10$
3	984129.99	3574382.83	Картометрический метод	0.10	$M_t = \sqrt{(0.07^2 + 0.07^2)} = 0.10$
н367У	984131.34	3574383.24	Картометрический метод	0.10	$M_t = \sqrt{(0.07^2 + 0.07^2)} = 0.10$
н366У	984129.20	3574391.16	Картометрический метод	0.10	$M_t = \sqrt{(0.07^2 + 0.07^2)} = 0.10$
н365У	984133.88	3574392.29	Картометрический метод	0.10	$M_t = \sqrt{(0.07^2 + 0.07^2)} = 0.10$
н363У	984133.54	3574393.59	Картометрический метод	0.10	$M_t = \sqrt{(0.07^2 + 0.07^2)} = 0.10$
н364У	984131.51	3574401.29	Картометрический метод	0.10	$M_t = \sqrt{(0.07^2 + 0.07^2)} = 0.10$
н361У	984143.36	3574404.39	Картометрический метод	0.10	$M_t = \sqrt{(0.07^2 + 0.07^2)} = 0.10$
н360У	984140.55	3574415.04	Картометрический метод	0.10	$M_t = \sqrt{(0.07^2 + 0.07^2)} = 0.10$
н359У	984123.75	3574424.31	Картометрический метод	0.10	$M_t = \sqrt{(0.07^2 + 0.07^2)} = 0.10$
н358У	984088.70	3574414.65	Картометрический метод	0.10	$M_t = \sqrt{(0.07^2 + 0.07^2)} = 0.10$
н357У	984092.18	3574402.03	Картометрический метод	0.10	$M_t = \sqrt{(0.07^2 + 0.07^2)} = 0.10$

н356У	984086.71	3574400.53	Картометрический метод	0.10	$Mt=\sqrt{(0.07^2+0.07^2)}=0.10$
н355У	984082.91	3574393.84	Картометрический метод	0.10	$Mt=\sqrt{(0.07^2+0.07^2)}=0.10$
н354У	984082.21	3574392.98	Картометрический метод	0.10	$Mt=\sqrt{(0.07^2+0.07^2)}=0.10$
н353У	984075.99	3574391.29	Картометрический метод	0.10	$Mt=\sqrt{(0.07^2+0.07^2)}=0.10$
н400У	984075.39	3574390.31	Картометрический метод	0.10	$Mt=\sqrt{(0.07^2+0.07^2)}=0.10$
н345У	984080.67	3574372.32	Картометрический метод	0.10	$Mt=\sqrt{(0.07^2+0.07^2)}=0.10$

2. Сведения о частях границ образуемых земельных участков

Обозначение земельного участка :ЗУ9

Обозначение части границ		Горизонтальное проложение (S), м	Описание прохождения части границ	Отметка о наличии земельного спора о местоположении границ земельного участка
от т.	до т.			
1	2	3	4	5
:ЗУ9	—	—	—	—
—	—	—	—	—
:ЗУ9	—	—	—	—
н345У	н344У	41.07	—	—
н344У	3	9.76	—	—
3	н367У	1.41	—	—
н367У	н366У	8.20	—	—
н366У	н365У	4.81	—	—
н365У	н363У	1.34	—	—
н363У	н364У	7.96	—	—
н364У	н361У	12.25	—	—
н361У	н360У	11.01	—	—
н360У	н359У	19.19	—	—
н359У	н358У	36.36	—	—
н358У	н357У	13.09	—	—
н357У	н356У	5.67	—	—
н356У	н355У	7.69	—	—
н355У	н354У	1.11	—	—
н354У	н353У	6.45	—	—
н353У	н400У	1.15	—	—
н400У	н345У	18.75	—	—

3. Общие сведения об образуемых земельных участках

Обозначение земельного участка :ЗУ9

№ п/п	Наименование характеристик земельного участка	Значение характеристики
1	2	3
1	Адрес земельного участка	Ханты-Мансийский Автономный округ - Югра

		АО, Сургут г, Быстринская ул
2	Категория земель	Земли населенных пунктов
3	Вид разрешенного использования	в соответствии с классификатором, утвержденным приказом Минэкономразвития России от 01.09.2014 № 540 Многоэтажная жилая застройка (высотная застройка)
4	Площадь земельного участка ± величина погрешности определения площади ($P \pm \Delta P$), м²	2083 кв.м ± 9.29 кв.м
5	Формула, примененная для расчета предельной допустимой погрешности определения площади земельного участка (ΔP), м²	$\Delta P = 2 * 0.10 * \sqrt{2083 * \sqrt{((1 + 1.31^2)/(2 * 1.31))}} = 9.29$
6	Предельный минимальный и максимальный размеры земельного участка ($P_{\min}$ и $P_{\max}$), м²	—
7	Кадастровый или иной номер (обозначение) здания, сооружения, объекта незавершенного строительства, расположенного на земельном участке	—
8	Кадастровые номера исходных земельных участков	86:10:0101210:327 земли, находящиеся в государственной и муниципальной собственности
	Иное	
9	Иные сведения	—
4. Сведения о земельных участках, посредством которых обеспечивается доступ (проход или проезд от земельных участков общего пользования) к образуемым земельным участкам		
№ п/п	Кадастровый номер или обозначение земельного участка, для которого обеспечивается доступ	Кадастровый номер или обозначение земельного участка, посредством которого обеспечивается доступ
1	2	3
1	:3У9	:3У8
2	:3У9	:3У7

Сведения об образуемых земельных участках

1. Сведения о характерных точках границ образуемых земельных участков

Обозначение земельного участка :ЗУ10

Зона № МСК-86

Обозначение характерных точек границ	Координаты, м		Метод определения координат	Средняя квадратическая погрешность определения координат характерной точки (M _t), м	Формулы, примененные для расчета средней квадратической погрешности определения координат характерной точки (M _t), м
	X	Y			
1	2	3	6	7	8
н347У	984066.55	3574368.13	Картометрический метод	0.10	$M_t = \sqrt{(0.07^2 + 0.07^2)} = 0.10$
н345У	984080.67	3574372.32	Картометрический метод	0.10	$M_t = \sqrt{(0.07^2 + 0.07^2)} = 0.10$
н400У	984075.39	3574390.31	Картометрический метод	0.10	$M_t = \sqrt{(0.07^2 + 0.07^2)} = 0.10$
н353У	984075.99	3574391.29	Картометрический метод	0.10	$M_t = \sqrt{(0.07^2 + 0.07^2)} = 0.10$
н354У	984082.21	3574392.98	Картометрический метод	0.10	$M_t = \sqrt{(0.07^2 + 0.07^2)} = 0.10$
н355У	984082.91	3574393.84	Картометрический метод	0.10	$M_t = \sqrt{(0.07^2 + 0.07^2)} = 0.10$
н356У	984086.71	3574400.53	Картометрический метод	0.10	$M_t = \sqrt{(0.07^2 + 0.07^2)} = 0.10$
н357У	984092.18	3574402.03	Картометрический метод	0.10	$M_t = \sqrt{(0.07^2 + 0.07^2)} = 0.10$
н358У	984088.70	3574414.65	Картометрический метод	0.10	$M_t = \sqrt{(0.07^2 + 0.07^2)} = 0.10$
н299У	984077.86	3574453.92	Картометрический метод	0.10	$M_t = \sqrt{(0.07^2 + 0.07^2)} = 0.10$
н298У	984047.83	3574445.61	Картометрический метод	0.10	$M_t = \sqrt{(0.07^2 + 0.07^2)} = 0.10$
н297У	984044.35	3574444.65	Картометрический метод	0.10	$M_t = \sqrt{(0.07^2 + 0.07^2)} = 0.10$
н369У	984044.90	3574442.64	Картометрический метод	0.10	$M_t = \sqrt{(0.07^2 + 0.07^2)} = 0.10$

н368У	984061.20	3574387.32	Картометрический метод	0.10	$Mt=\sqrt{(0.07^2+0.07^2)}=0.10$
н347У	984066.55	3574368.13	Картометрический метод	0.10	$Mt=\sqrt{(0.07^2+0.07^2)}=0.10$

2. Сведения о частях границ образуемых земельных участков

Обозначение земельного участка :ЗУ10

Обозначение части границ		Горизонтальное проложение (S), м	Описание прохождения части границ	Отметка о наличии земельного спора о местоположении границ земельного участка
от т.	до т.			
1	2	3	4	5
:ЗУ10	—	—	—	—
—	—	—	—	—
:ЗУ10	—	—	—	—
н347У	н345У	14.73	—	—
н345У	н400У	18.75	—	—
н400У	н353У	1.15	—	—
н353У	н354У	6.45	—	—
н354У	н355У	1.11	—	—
н355У	н356У	7.69	—	—
н356У	н357У	5.67	—	—
н357У	н358У	13.09	—	—
н358У	н299У	40.74	—	—
н299У	н298У	31.16	—	—
н298У	н297У	3.61	—	—
н297У	н369У	2.08	—	—
н369У	н368У	57.67	—	—
н368У	н347У	19.92	—	—

3. Общие сведения об образуемых земельных участках

Обозначение земельного участка :ЗУ10

№ п/п	Наименование характеристик земельного участка	Значение характеристики
1	2	3
1	Адрес земельного участка	Ханты-Мансийский Автономный округ - Югра АО, Сургут г, Быстринская ул
2	Категория земель	Земли населенных пунктов
3	Вид разрешенного использования	в соответствии с классификатором, утвержденным приказом Минэкономразвития России от 01.09.2014 № 540 Среднеэтажная жилая застройка
4	Площадь земельного участка ± величина погрешности определения площади ($P \pm \Delta P$), м ²	2288 кв.м ± 10.37 кв.м
5	Формула, примененная для расчета предельной допустимой погрешности определения площади земельного участка (ΔP), м ²	$\Delta P = 2 * 0.10 * \sqrt{2288 * \sqrt{((1 + 1.79^2)/(2 * 1.79))}} = 10.37$
6	Предельный минимальный и максимальный размеры земельного участка ($P_{\min}$ и $P_{\max}$), м ²	—

7	Кадастровый или иной номер (обозначение) здания, сооружения, объекта незавершенного строительства, расположенного на земельном участке	86:10:0101043:215 (многоквартирный дом)
8	Кадастровые номера исходных земельных участков	-
	Иное	
9	Иные сведения	—
4. Сведения о земельных участках, посредством которых обеспечивается доступ (проход или проезд от земельных участков общего пользования) к образуемым земельным участкам		
№ п/п	Кадастровый номер или обозначение земельного участка, для которого обеспечивается доступ	Кадастровый номер или обозначение земельного участка, посредством которого обеспечивается доступ
1	2	3
1	:ЗУ10	:ЗУ8
2	:ЗУ10	:ЗУ7

Сведения об образуемых земельных участках

1. Сведения о характерных точках границ образуемых земельных участков

Обозначение земельного участка :ЗУ11

Зона № МСК-86

Обозначение характерных точек границ	Координаты, м		Метод определения координат	Средняя квадратическая погрешность определения координат характерной точки (M _t), м	Формулы, примененные для расчета средней квадратической погрешности определения координат характерной точки (M _t), м
	X	Y			
1	2	3	6	7	8
н22У	984071.77	3574639.63	Картометрический метод	0.10	$M_t = \sqrt{(0.07^2 + 0.07^2)} = 0.10$
н23У	984073.01	3574635.08	Картометрический метод	0.10	$M_t = \sqrt{(0.07^2 + 0.07^2)} = 0.10$
н24У	984073.40	3574633.48	Картометрический метод	0.10	$M_t = \sqrt{(0.07^2 + 0.07^2)} = 0.10$
н25У	984078.08	3574617.00	Картометрический метод	0.10	$M_t = \sqrt{(0.07^2 + 0.07^2)} = 0.10$
н26У	984086.73	3574586.88	Картометрический метод	0.10	$M_t = \sqrt{(0.07^2 + 0.07^2)} = 0.10$
н27У	984095.93	3574589.43	Картометрический метод	0.10	$M_t = \sqrt{(0.07^2 + 0.07^2)} = 0.10$
н28У	984099.41	3574576.89	Картометрический метод	0.10	$M_t = \sqrt{(0.07^2 + 0.07^2)} = 0.10$
н29У	984091.83	3574574.85	Картометрический метод	0.10	$M_t = \sqrt{(0.07^2 + 0.07^2)} = 0.10$
н30У	984097.46	3574556.34	Картометрический метод	0.10	$M_t = \sqrt{(0.07^2 + 0.07^2)} = 0.10$
н31У	984113.65	3574560.66	Картометрический метод	0.10	$M_t = \sqrt{(0.07^2 + 0.07^2)} = 0.10$
н32У	984121.53	3574532.29	Картометрический метод	0.10	$M_t = \sqrt{(0.07^2 + 0.07^2)} = 0.10$
н33У	984123.66	3574523.96	Картометрический метод	0.10	$M_t = \sqrt{(0.07^2 + 0.07^2)} = 0.10$
н34У	984120.82	3574519.70	Картометрический метод	0.10	$M_t = \sqrt{(0.07^2 + 0.07^2)} = 0.10$

6	984121.22	3574518.09	Картометрический метод	0.10	$Mt=\sqrt{(0.07^2+0.07^2)}=0.10$
5	984126.61	3574498.93	Картометрический метод	0.10	$Mt=\sqrt{(0.07^2+0.07^2)}=0.10$
11	984107.12	3574493.90	Картометрический метод	0.10	$Mt=\sqrt{(0.07^2+0.07^2)}=0.10$
н35У	984113.27	3574471.52	Картометрический метод	0.10	$Mt=\sqrt{(0.07^2+0.07^2)}=0.10$
н36У	984128.69	3574475.37	Картометрический метод	0.10	$Mt=\sqrt{(0.07^2+0.07^2)}=0.10$
н37У	984133.84	3574470.00	Картометрический метод	0.10	$Mt=\sqrt{(0.07^2+0.07^2)}=0.10$
н38У	984135.11	3574466.01	Картометрический метод	0.10	$Mt=\sqrt{(0.07^2+0.07^2)}=0.10$
н8У	984145.83	3574469.17	Картометрический метод	0.10	$Mt=\sqrt{(0.07^2+0.07^2)}=0.10$
н7У	984153.06	3574470.15	Картометрический метод	0.10	$Mt=\sqrt{(0.07^2+0.07^2)}=0.10$
н6У	984173.27	3574476.53	Картометрический метод	0.10	$Mt=\sqrt{(0.07^2+0.07^2)}=0.10$
н5У	984174.73	3574476.78	Картометрический метод	0.10	$Mt=\sqrt{(0.07^2+0.07^2)}=0.10$
н4У	984177.42	3574475.84	Картометрический метод	0.10	$Mt=\sqrt{(0.07^2+0.07^2)}=0.10$
н10У	984174.98	3574484.91	Картометрический метод	0.10	$Mt=\sqrt{(0.07^2+0.07^2)}=0.10$
н11У	984171.40	3574497.74	Картометрический метод	0.10	$Mt=\sqrt{(0.07^2+0.07^2)}=0.10$
н12У	984172.96	3574500.58	Картометрический метод	0.10	$Mt=\sqrt{(0.07^2+0.07^2)}=0.10$
н13У	984177.15	3574503.17	Картометрический метод	0.10	$Mt=\sqrt{(0.07^2+0.07^2)}=0.10$
н14У	984147.60	3574609.47	Картометрический метод	0.10	$Mt=\sqrt{(0.07^2+0.07^2)}=0.10$
н15У	984139.07	3574640.16	Картометри	0.10	$Mt=\sqrt{(0.07^2+0.07^2)}=0.10$

			ческий метод		
н16У	984134.47	3574656.85	Картометри ческий метод	0.10	$Mt=\sqrt{(0.07^2+0.07^2)}=0.10$
н17У	984127.98	3574654.98	Картометри ческий метод	0.10	$Mt=\sqrt{(0.07^2+0.07^2)}=0.10$
н18У	984126.74	3574659.06	Картометри ческий метод	0.10	$Mt=\sqrt{(0.07^2+0.07^2)}=0.10$
н19У	984125.10	3574666.09	Картометри ческий метод	0.10	$Mt=\sqrt{(0.07^2+0.07^2)}=0.10$
н20У	984103.42	3574660.01	Картометри ческий метод	0.10	$Mt=\sqrt{(0.07^2+0.07^2)}=0.10$
н21У	984095.97	3574646.33	Картометри ческий метод	0.10	$Mt=\sqrt{(0.07^2+0.07^2)}=0.10$
н22У	984071.77	3574639.63	Картометри ческий метод	0.10	$Mt=\sqrt{(0.07^2+0.07^2)}=0.10$

2. Сведения о частях границ образуемых земельных участков

Обозначение земельного участка :ЗУ11				
Обозначение части границ		Горизонтальное проложение (S), м	Описание прохождения части границ	Отметка о наличии земельного спора о местоположении границ земельного участка
от т.	до т.			
1	2	3	4	5
:ЗУ11	—	—	—	—
—	—	—	—	—
:ЗУ11	—	—	—	—
н22У	н23У	4.72	—	—
н23У	н24У	1.65	—	—
н24У	н25У	17.13	—	—
н25У	н26У	31.34	—	—
н26У	н27У	9.55	—	—
н27У	н28У	13.01	—	—
н28У	н29У	7.85	—	—
н29У	н30У	19.35	—	—
н30У	н31У	16.76	—	—
н31У	н32У	29.44	—	—
н32У	н33У	8.60	—	—
н33У	н34У	5.12	—	—
н34У	6	1.66	—	—
6	5	19.90	—	—
5	11	20.13	—	—
11	н35У	23.21	—	—
н35У	н36У	15.89	—	—
н36У	н37У	7.44	—	—
н37У	н38У	4.19	—	—

н38У	н8У	11.18	—	—
н8У	н7У	7.30	—	—
н7У	н6У	21.19	—	—
н6У	н5У	1.48	—	—
н5У	н4У	2.85	—	—
н4У	н10У	9.39	—	—
н10У	н11У	13.32	—	—
н11У	н12У	3.24	—	—
н12У	н13У	4.93	—	—
н13У	н14У	110.33	—	—
н14У	н15У	31.85	—	—
н15У	н16У	17.31	—	—
н16У	н17У	6.75	—	—
н17У	н18У	4.26	—	—
н18У	н19У	7.22	—	—
н19У	н20У	22.52	—	—
н20У	н21У	15.58	—	—
н21У	н22У	25.11	—	—

3. Общие сведения об образуемых земельных участках

Обозначение земельного участка :ЗУ11

№ п/п	Наименование характеристик земельного участка	Значение характеристики
1	2	3
1	Адрес земельного участка	Ханты-Мансийский Автономный округ - Югра АО, Сургут г, Быстринская ул
2	Категория земель	Земли населенных пунктов
3	Вид разрешенного использования	в соответствии с классификатором, утвержденным приказом Минэкономразвития России от 01.09.2014 № 540 Среднеэтажная жилая застройка
4	Площадь земельного участка ± величина погрешности определения площади ($P \pm \Delta P$), м ²	10817 кв.м ± 22.88 кв.м
5	Формула, примененная для расчета предельной допустимой погрешности определения площади земельного участка (ΔP), м ²	$\Delta P = 2 * 0.10 * \sqrt{10817 * \sqrt{((1 + 1.89^2)/(2 * 1.89))}} = 22.88$
6	Предельный минимальный и максимальный размеры земельного участка ($P_{\text{мин}}$ и $P_{\text{макс}}$), м ²	—
7	Кадастровый или иной номер (обозначение) здания, сооружения, объекта незавершенного строительства, расположенного на земельном участке	86:10:0101043:242 (многоквартирный дом), 86:10:0101043:153 (многоквартирный дом)
8	Кадастровые номера исходных земельных участков	86:10:0101210:23, 86:10:0101210:43, 86:10:0101210:57
	Иное	земли, находящиеся в государственной и муниципальной собственности
9	Иные сведения	—

4. Сведения о земельных участках, посредством которых обеспечивается доступ (проход или проезд от земельных участков общего пользования) к образуемым земельным

участкам		
№ п/п	Кадастровый номер или обозначение земельного участка, для которого обеспечивается доступ	Кадастровый номер или обозначение земельного участка, посредством которого обеспечивается доступ
1	2	3
1	:3У11	земли общего пользования

Сведения об образуемых земельных участках

1. Сведения о характерных точках границ образуемых земельных участков

Обозначение земельного участка :ЗУ12

Зона № МСК-86

Обозначение характерных точек границ	Координаты, м		Метод определения координат	Средняя квадратическая погрешность определения координат характерной точки (M _t), м	Формулы, примененные для расчета средней квадратической погрешности определения координат характерной точки (M _t), м
	X	Y			
1	2	3	6	7	8
н245У	984080.97	3574551.94	Картометрический метод	0.10	$M_t = \sqrt{(0.07^2 + 0.07^2)} = 0.10$
н246У	984081.98	3574547.91	Картометрический метод	0.10	$M_t = \sqrt{(0.07^2 + 0.07^2)} = 0.10$
н247У	984082.70	3574545.04	Картометрический метод	0.10	$M_t = \sqrt{(0.07^2 + 0.07^2)} = 0.10$
н248У	984087.57	3574527.22	Картометрический метод	0.10	$M_t = \sqrt{(0.07^2 + 0.07^2)} = 0.10$
н249У	984080.03	3574525.33	Картометрический метод	0.10	$M_t = \sqrt{(0.07^2 + 0.07^2)} = 0.10$
н250У	984039.41	3574514.01	Картометрический метод	0.10	$M_t = \sqrt{(0.07^2 + 0.07^2)} = 0.10$
н251У	984041.08	3574508.45	Картометрический метод	0.10	$M_t = \sqrt{(0.07^2 + 0.07^2)} = 0.10$
н52У	984028.75	3574505.04	Картометрический метод	0.10	$M_t = \sqrt{(0.07^2 + 0.07^2)} = 0.10$
н51У	984029.96	3574500.09	Картометрический метод	0.10	$M_t = \sqrt{(0.07^2 + 0.07^2)} = 0.10$
н50У	984035.82	3574479.14	Картометрический метод	0.10	$M_t = \sqrt{(0.07^2 + 0.07^2)} = 0.10$
н49У	984034.93	3574478.42	Картометрический метод	0.10	$M_t = \sqrt{(0.07^2 + 0.07^2)} = 0.10$
н48У	984036.23	3574473.66	Картометрический метод	0.10	$M_t = \sqrt{(0.07^2 + 0.07^2)} = 0.10$
н297У	984044.35	3574444.65	Картометрический метод	0.10	$M_t = \sqrt{(0.07^2 + 0.07^2)} = 0.10$

н298У	984047.83	3574445.61	Картометрический метод	0.10	$Mt=\sqrt{(0.07^2+0.07^2)}=0.10$
н299У	984077.86	3574453.92	Картометрический метод	0.10	$Mt=\sqrt{(0.07^2+0.07^2)}=0.10$
н300У	984084.87	3574455.86	Картометрический метод	0.10	$Mt=\sqrt{(0.07^2+0.07^2)}=0.10$
н301У	984115.26	3574464.24	Картометрический метод	0.10	$Mt=\sqrt{(0.07^2+0.07^2)}=0.10$
н35У	984113.27	3574471.52	Картометрический метод	0.10	$Mt=\sqrt{(0.07^2+0.07^2)}=0.10$
11	984107.12	3574493.90	Картометрический метод	0.10	$Mt=\sqrt{(0.07^2+0.07^2)}=0.10$
10	984105.04	3574501.24	Картометрический метод	0.10	$Mt=\sqrt{(0.07^2+0.07^2)}=0.10$
9	984101.81	3574512.97	Картометрический метод	0.10	$Mt=\sqrt{(0.07^2+0.07^2)}=0.10$
8	984102.18	3574513.08	Картометрический метод	0.10	$Mt=\sqrt{(0.07^2+0.07^2)}=0.10$
7	984114.78	3574516.50	Картометрический метод	0.10	$Mt=\sqrt{(0.07^2+0.07^2)}=0.10$
8	984121.22	3574518.09	Картометрический метод	0.10	$Mt=\sqrt{(0.07^2+0.07^2)}=0.10$
н34У	984120.82	3574519.70	Картометрический метод	0.10	$Mt=\sqrt{(0.07^2+0.07^2)}=0.10$
н33У	984123.66	3574523.96	Картометрический метод	0.10	$Mt=\sqrt{(0.07^2+0.07^2)}=0.10$
н32У	984121.53	3574532.29	Картометрический метод	0.10	$Mt=\sqrt{(0.07^2+0.07^2)}=0.10$
н31У	984113.65	3574560.66	Картометрический метод	0.10	$Mt=\sqrt{(0.07^2+0.07^2)}=0.10$
н30У	984097.46	3574556.34	Картометрический метод	0.10	$Mt=\sqrt{(0.07^2+0.07^2)}=0.10$
н245У	984080.97	3574551.94	Картометрический метод	0.10	$Mt=\sqrt{(0.07^2+0.07^2)}=0.10$

2. Сведения о частях границ образуемых земельных участков

Обозначение земельного участка :ЗУ12				
Обозначение части границ		Горизонтальное проложение (S), м	Описание прохождения части границ	Отметка о наличии земельного спора о местоположении границ земельного участка
от т.	до т.			
1	2	3	4	5
:ЗУ12	—	—	—	—
—	—	—	—	—
:ЗУ12	—	—	—	—
н245У	н246У	4.15	—	—
н246У	н247У	2.96	—	—
н247У	н248У	18.47	—	—
н248У	н249У	7.77	—	—
н249У	н250У	42.17	—	—
н250У	н251У	5.81	—	—
н251У	н52У	12.79	—	—
н52У	н51У	5.10	—	—
н51У	н50У	21.75	—	—
н50У	н49У	1.14	—	—
н49У	н48У	4.93	—	—
н48У	н297У	30.12	—	—
н297У	н298У	3.61	—	—
н298У	н299У	31.16	—	—
н299У	н300У	7.27	—	—
н300У	н301У	31.52	—	—
н301У	н35У	7.55	—	—
н35У	11	23.21	—	—
11	10	7.63	—	—
10	9	12.17	—	—
9	8	0.39	—	—
8	7	13.06	—	—
7	8	6.63	—	—
8	н34У	1.66	—	—
н34У	н33У	5.12	—	—
н33У	н32У	8.60	—	—
н32У	н31У	29.44	—	—
н31У	н30У	16.76	—	—
н30У	н245У	17.07	—	—

3. Общие сведения об образуемых земельных участках

Обозначение земельного участка :ЗУ12		
№ п/п	Наименование характеристик земельного участка	Значение характеристики
1	2	3
1	Адрес земельного участка	Ханты-Мансийский Автономный округ - Югра АО, Сургут г, Быстринская ул
2	Категория земель	Земли населенных пунктов
3	Вид разрешенного использования	в соответствии с классификатором, утвержденным приказом Минэкономразвития России от 01.09.2014 № 540 Среднеэтажная жилая застройка
4	Площадь земельного участка ± величина погрешности определения	6190 кв.м ± 15.89 кв.м

	площади ($P \pm \Delta P$), м ²	
5	Формула, примененная для расчета предельной допустимой погрешности определения площади земельного участка (ΔP), м ²	$\Delta P = 2 * 0.10 * \sqrt{6190 * \sqrt{((1 + 1.22^2)/(2 * 1.22))}} = 15.89$
6	Предельный минимальный и максимальный размеры земельного участка ($P_{\text{мин}}$ и $P_{\text{макс}}$), м ²	—
7	Кадастровый или иной номер (обозначение) здания, сооружения, объекта незавершенного строительства, расположенного на земельном участке	86:10:0101043:218 (многоквартирный дом)
8	Кадастровые номера исходных земельных участков	86:10:0101210:13, 86:10:0101210:43, 86:10:0101210:62 земли, находящиеся в государственной и муниципальной собственности
	Иное	
9	Иные сведения	—
4. Сведения о земельных участках, посредством которых обеспечивается доступ (проход или проезд от земельных участков общего пользования) к образуемым земельным участкам		
№ п/п	Кадастровый номер или обозначение земельного участка, для которого обеспечивается доступ	Кадастровый номер или обозначение земельного участка, посредством которого обеспечивается доступ
1	2	3
1	:ЗУ12	земли общего пользования

Сведения об образуемых земельных участках

1. Сведения о характерных точках границ образуемых земельных участков

Обозначение земельного участка :ЗУ13

Зона № МСК-86

Обозначение характерных точек границ	Координаты, м		Метод определения координат	Средняя квадратическая погрешность определения координат характерной точки (M _t), м	Формулы, примененные для расчета средней квадратической погрешности определения координат характерной точки (M _t), м
	X	Y			
1	2	3	6	7	8
н238У	983998.27	3574617.70	Картометрический метод	0.10	$M_t = \sqrt{(0.07^2 + 0.07^2)} = 0.10$
н239У	984024.11	3574604.45	Картометрический метод	0.10	$M_t = \sqrt{(0.07^2 + 0.07^2)} = 0.10$
н240У	984024.30	3574603.80	Картометрический метод	0.10	$M_t = \sqrt{(0.07^2 + 0.07^2)} = 0.10$
н241У	984036.33	3574597.03	Картометрический метод	0.10	$M_t = \sqrt{(0.07^2 + 0.07^2)} = 0.10$
н242У	984059.16	3574585.44	Картометрический метод	0.10	$M_t = \sqrt{(0.07^2 + 0.07^2)} = 0.10$
н243У	984069.19	3574569.80	Картометрический метод	0.10	$M_t = \sqrt{(0.07^2 + 0.07^2)} = 0.10$
н244У	984073.02	3574556.68	Картометрический метод	0.10	$M_t = \sqrt{(0.07^2 + 0.07^2)} = 0.10$
н245У	984079.22	3574558.50	Картометрический метод	0.10	$M_t = \sqrt{(0.07^2 + 0.07^2)} = 0.10$
н246У	984080.97	3574551.94	Картометрический метод	0.10	$M_t = \sqrt{(0.07^2 + 0.07^2)} = 0.10$
н30У	984097.46	3574556.34	Картометрический метод	0.10	$M_t = \sqrt{(0.07^2 + 0.07^2)} = 0.10$
н380У	984091.83	3574574.85	Картометрический метод	0.10	$M_t = \sqrt{(0.07^2 + 0.07^2)} = 0.10$
н379У	984090.16	3574574.40	Картометрический метод	0.10	$M_t = \sqrt{(0.07^2 + 0.07^2)} = 0.10$
н26У	984090.09	3574574.68	Картометрический метод	0.10	$M_t = \sqrt{(0.07^2 + 0.07^2)} = 0.10$

н25У	984086.73	3574586.88	Картометрический метод	0.10	$Mt=\sqrt{(0.07^2+0.07^2)}=0.10$
н24У	984078.08	3574617.00	Картометрический метод	0.10	$Mt=\sqrt{(0.07^2+0.07^2)}=0.10$
н23У	984073.40	3574633.48	Картометрический метод	0.10	$Mt=\sqrt{(0.07^2+0.07^2)}=0.10$
н22У	984073.01	3574635.08	Картометрический метод	0.10	$Mt=\sqrt{(0.07^2+0.07^2)}=0.10$
н60У	984071.77	3574639.63	Картометрический метод	0.10	$Mt=\sqrt{(0.07^2+0.07^2)}=0.10$
н59У	984000.33	3574619.82	Картометрический метод	0.10	$Mt=\sqrt{(0.07^2+0.07^2)}=0.10$
н58У	983999.60	3574619.26	Картометрический метод	0.10	$Mt=\sqrt{(0.07^2+0.07^2)}=0.10$
н238У	983998.27	3574617.70	Картометрический метод	0.10	$Mt=\sqrt{(0.07^2+0.07^2)}=0.10$

2. Сведения о частях границ образуемых земельных участков

Обозначение земельного участка :ЗУ13

Обозначение части границ		Горизонтальное проложение (S), м	Описание прохождения части границ	Отметка о наличии земельного спора о местоположении границ земельного участка
от т.	до т.			
1	2	3	4	5
:ЗУ13	—	—	—	—
—	—	—	—	—
:ЗУ13	—	—	—	—
н238У	н239У	29.04	—	—
н239У	н240У	0.68	—	—
н240У	н241У	13.80	—	—
н241У	н242У	25.60	—	—
н242У	н243У	18.58	—	—
н243У	н244У	13.67	—	—
н244У	н245У	6.46	—	—
н245У	н246У	6.79	—	—
н246У	н30У	17.07	—	—
н30У	н380У	19.35	—	—
н380У	н379У	1.73	—	—
н379У	н26У	0.29	—	—
н26У	н25У	12.65	—	—
н25У	н24У	31.34	—	—
н24У	н23У	17.13	—	—
н23У	н22У	1.65	—	—
н22У	н60У	4.72	—	—
н60У	н59У	74.14	—	—

н59У	н58У	0.92	–	–
н58У	н238У	2.05	–	–
3. Общие сведения об образуемых земельных участках				
Обозначение земельного участка :ЗУ13				
№ п/п	Наименование характеристик земельного участка	Значение характеристики		
1	2	3		
1	Адрес земельного участка	Ханты-Мансийский Автономный округ - Югра АО, Сургут г, Быстринская ул		
2	Категория земель	Земли населенных пунктов		
3	Вид разрешенного использования	в соответствии с классификатором, утвержденным приказом Минэкономразвития России от 01.09.2014 № 540 Многоэтажная жилая застройка (высотная застройка)		
4	Площадь земельного участка ± величина погрешности определения площади (Р ± ΔР), м²	3426 кв.м ± 11.75 кв.м		
5	Формула, примененная для расчета предельной допустимой погрешности определения площади земельного участка (ΔР), м²	$\Delta P = 2 * 0.10 * \sqrt{3426} * \sqrt{((1 + 1.13^2)/(2 * 1.13))} = 11.75$		
6	Предельный минимальный и максимальный размеры земельного участка (Р _{мин} и Р _{макс}), м²	–		
7	Кадастровый или иной номер (обозначение) здания, сооружения, объекта незавершенного строительства, расположенного на земельном участке	86:10:0101043:153 (многоквартирный дом),86:10:0101195:153		
8	Кадастровые номера исходных земельных участков	86:10:0101210:23, 86:10:0101210:57земли, находящиеся в государственной и муниципальной собственности		
	Иное			
9	Иные сведения	–		
4. Сведения о земельных участках, посредством которых обеспечивается доступ (проход или проезд от земельных участков общего пользования) к образуемым земельным участкам				
№ п/п	Кадастровый номер или обозначение земельного участка, для которого обеспечивается доступ	Кадастровый номер или обозначение земельного участка, посредством которого обеспечивается доступ		
1	2	3		
1	:ЗУ13	земли общего пользования		

Сведения об образуемых земельных участках

1. Сведения о характерных точках границ образуемых земельных участков

Обозначение земельного участка :ЗУ14

Зона № МСК-86

Обозначение характерных точек границ	Координаты, м		Метод определения координат	Средняя квадратическая погрешность определения координат характерной точки (M _t), м	Формулы, примененные для расчета средней квадратической погрешности определения координат характерной точки (M _t), м
	X	Y			
1	2	3	6	7	8
н58У	983998.27	3574617.70	Картометрический метод	0.10	$M_t = \sqrt{(0.07^2 + 0.07^2)} = 0.10$
н57У	983997.85	3574615.70	Картометрический метод	0.10	$M_t = \sqrt{(0.07^2 + 0.07^2)} = 0.10$
н56У	983997.88	3574613.53	Картометрический метод	0.10	$M_t = \sqrt{(0.07^2 + 0.07^2)} = 0.10$
н55У	984003.34	3574595.08	Картометрический метод	0.10	$M_t = \sqrt{(0.07^2 + 0.07^2)} = 0.10$
н54У	984020.08	3574535.72	Картометрический метод	0.10	$M_t = \sqrt{(0.07^2 + 0.07^2)} = 0.10$
н390У	984048.12	3574543.55	Картометрический метод	0.10	$M_t = \sqrt{(0.07^2 + 0.07^2)} = 0.10$
н389У	984052.63	3574539.49	Картометрический метод	0.10	$M_t = \sqrt{(0.07^2 + 0.07^2)} = 0.10$
н246У	984081.98	3574547.91	Картометрический метод	0.10	$M_t = \sqrt{(0.07^2 + 0.07^2)} = 0.10$
н245У	984080.97	3574551.94	Картометрический метод	0.10	$M_t = \sqrt{(0.07^2 + 0.07^2)} = 0.10$
н244У	984079.22	3574558.50	Картометрический метод	0.10	$M_t = \sqrt{(0.07^2 + 0.07^2)} = 0.10$
н243У	984073.02	3574556.68	Картометрический метод	0.10	$M_t = \sqrt{(0.07^2 + 0.07^2)} = 0.10$
н242У	984069.19	3574569.80	Картометрический метод	0.10	$M_t = \sqrt{(0.07^2 + 0.07^2)} = 0.10$
н241У	984059.16	3574585.44	Картометрический метод	0.10	$M_t = \sqrt{(0.07^2 + 0.07^2)} = 0.10$

н240У	984036.33	3574597.03	Картометрический метод	0.10	$Mt=\sqrt{(0.07^2+0.07^2)}=0.10$
н239У	984024.30	3574603.80	Картометрический метод	0.10	$Mt=\sqrt{(0.07^2+0.07^2)}=0.10$
н238У	984024.11	3574604.45	Картометрический метод	0.10	$Mt=\sqrt{(0.07^2+0.07^2)}=0.10$
н58У	983998.27	3574617.70	Картометрический метод	0.10	$Mt=\sqrt{(0.07^2+0.07^2)}=0.10$

2. Сведения о частях границ образуемых земельных участков

Обозначение земельного участка :ЗУ14

Обозначение части границ		Горизонтальное проложение (S), м	Описание прохождения части границ	Отметка о наличии земельного спора о местоположении границ земельного участка
от т.	до т.			
1	2	3	4	5
:ЗУ14	—	—	—	—
—	—	—	—	—
:ЗУ14	—	—	—	—
н58У	н57У	2.04	—	—
н57У	н56У	2.17	—	—
н56У	н55У	19.24	—	—
н55У	н54У	61.68	—	—
н54У	н390У	29.11	—	—
н390У	н389У	6.07	—	—
н389У	н246У	30.53	—	—
н246У	н245У	4.15	—	—
н245У	н244У	6.79	—	—
н244У	н243У	6.46	—	—
н243У	н242У	13.67	—	—
н242У	н241У	18.58	—	—
н241У	н240У	25.60	—	—
н240У	н239У	13.80	—	—
н239У	н238У	0.68	—	—
н238У	н58У	29.04	—	—

3. Общие сведения об образуемых земельных участках

Обозначение земельного участка :ЗУ14

№ п/п	Наименование характеристик земельного участка	Значение характеристики
1	2	3
1	Адрес земельного участка	Ханты-Мансийский Автономный округ - Югра АО, Сургут г, Быстринская ул
2	Категория земель	Земли населенных пунктов
3	Вид разрешенного использования	в соответствии с классификатором, утвержденным приказом Минэкономразвития России от 01.09.2014 № 540 Многоэтажная жилая застройка (высотная застройка)
4	Площадь земельного участка ±	3506 кв.м ± 11.84 кв.м

	величина погрешности определения площади ($P \pm \Delta P$), м ²	
5	Формула, примененная для расчета предельной допустимой погрешности определения площади земельного участка (ΔP), м ²	$\Delta P = 2 * 0.10 * \sqrt{3506} * \sqrt{((1 + 1.03^2)/(2 * 1.03))} = 11.84$
6	Предельный минимальный и максимальный размеры земельного участка ($P_{\text{мин}}$ и $P_{\text{макс}}$), м ²	—
7	Кадастровый или иной номер (обозначение) здания, сооружения, объекта незавершенного строительства, расположенного на земельном участке	86:10:0101000:2769 (многоквартирный дом), 86:10:0101195:153
8	Кадастровые номера исходных земельных участков	86:10:0101210:62 земли, находящиеся в государственной и муниципальной собственности
	Иное	
9	Иные сведения	—
4. Сведения о земельных участках, посредством которых обеспечивается доступ (проход или проезд от земельных участков общего пользования) к образуемым земельным участкам		
№ п/п	Кадастровый номер или обозначение земельного участка, для которого обеспечивается доступ	Кадастровый номер или обозначение земельного участка, посредством которого обеспечивается доступ
1	2	3
1	:ЗУ14	земли общего пользования

Сведения об образуемых земельных участках

1. Сведения о характерных точках границ образуемых земельных участков

Обозначение земельного участка :ЗУ15

Зона № МСК-86

Обозначение характерных точек границ	Координаты, м		Метод определения координат	Средняя квадратическая погрешность определения координат характерной точки (M _t), м	Формулы, примененные для расчета средней квадратической погрешности определения координат характерной точки (M _t), м
	X	Y			
1	2	3	6	7	8
н74У	983948.66	3574756.10	Картометрический метод	0.10	$M_t = \sqrt{(0.07^2 + 0.07^2)} = 0.10$
н75У	983954.31	3574743.16	Картометрический метод	0.10	$M_t = \sqrt{(0.07^2 + 0.07^2)} = 0.10$
н76У	983958.13	3574734.39	Картометрический метод	0.10	$M_t = \sqrt{(0.07^2 + 0.07^2)} = 0.10$
н77У	983963.59	3574721.67	Картометрический метод	0.10	$M_t = \sqrt{(0.07^2 + 0.07^2)} = 0.10$
27	983964.80	3574722.05	Картометрический метод	0.10	$M_t = \sqrt{(0.07^2 + 0.07^2)} = 0.10$
26	983976.12	3574725.59	Картометрический метод	0.10	$M_t = \sqrt{(0.07^2 + 0.07^2)} = 0.10$
25	983976.32	3574724.84	Картометрический метод	0.10	$M_t = \sqrt{(0.07^2 + 0.07^2)} = 0.10$
24	983988.49	3574728.25	Картометрический метод	0.10	$M_t = \sqrt{(0.07^2 + 0.07^2)} = 0.10$
н78У	983988.33	3574728.82	Картометрический метод	0.10	$M_t = \sqrt{(0.07^2 + 0.07^2)} = 0.10$
н79У	983996.47	3574738.24	Картометрический метод	0.10	$M_t = \sqrt{(0.07^2 + 0.07^2)} = 0.10$
н80У	984000.29	3574756.58	Картометрический метод	0.10	$M_t = \sqrt{(0.07^2 + 0.07^2)} = 0.10$
н81У	984031.26	3574764.19	Картометрический метод	0.10	$M_t = \sqrt{(0.07^2 + 0.07^2)} = 0.10$
н82У	984042.84	3574722.87	Картометрический	0.10	$M_t = \sqrt{(0.07^2 + 0.07^2)} = 0.10$

			метод		
н83У	984044.39	3574717.41	Картометрический метод	0.10	$Mt=\sqrt{(0.07^2+0.07^2)}=0.10$
н84У	984045.96	3574711.89	Картометрический метод	0.10	$Mt=\sqrt{(0.07^2+0.07^2)}=0.10$
16	984060.41	3574715.96	Картометрический метод	0.10	$Mt=\sqrt{(0.07^2+0.07^2)}=0.10$
15	984060.01	3574717.43	Картометрический метод	0.10	$Mt=\sqrt{(0.07^2+0.07^2)}=0.10$
14	984068.05	3574719.63	Картометрический метод	0.10	$Mt=\sqrt{(0.07^2+0.07^2)}=0.10$
н42У	984083.04	3574664.38	Картометрический метод	0.10	$Mt=\sqrt{(0.07^2+0.07^2)}=0.10$
н41У	984088.09	3574665.99	Картометрический метод	0.10	$Mt=\sqrt{(0.07^2+0.07^2)}=0.10$
н40У	984099.93	3574668.14	Картометрический метод	0.10	$Mt=\sqrt{(0.07^2+0.07^2)}=0.10$
н39У	984123.13	3574674.57	Картометрический метод	0.10	$Mt=\sqrt{(0.07^2+0.07^2)}=0.10$
н61У	984122.43	3574677.56	Картометрический метод	0.10	$Mt=\sqrt{(0.07^2+0.07^2)}=0.10$
н62У	984091.74	3574788.70	Картометрический метод	0.10	$Mt=\sqrt{(0.07^2+0.07^2)}=0.10$
н63У	984087.57	3574803.82	Картометрический метод	0.10	$Mt=\sqrt{(0.07^2+0.07^2)}=0.10$
н64У	984080.90	3574821.08	Картометрический метод	0.10	$Mt=\sqrt{(0.07^2+0.07^2)}=0.10$
н65У	984072.19	3574820.70	Картометрический метод	0.10	$Mt=\sqrt{(0.07^2+0.07^2)}=0.10$
н66У	984048.92	3574815.28	Картометрический метод	0.10	$Mt=\sqrt{(0.07^2+0.07^2)}=0.10$
н67У	984040.39	3574813.52	Картометрический метод	0.10	$Mt=\sqrt{(0.07^2+0.07^2)}=0.10$
н68У	984032.47	3574811.10	Картометрический метод	0.10	$Mt=\sqrt{(0.07^2+0.07^2)}=0.10$

н69У	984032.98	3574809.25	Картометрический метод	0.10	$Mt=\sqrt{(0.07^2+0.07^2)}=0.10$
н70У	983994.23	3574798.82	Картометрический метод	0.10	$Mt=\sqrt{(0.07^2+0.07^2)}=0.10$
н71У	983965.36	3574791.09	Картометрический метод	0.10	$Mt=\sqrt{(0.07^2+0.07^2)}=0.10$
н72У	983953.11	3574763.42	Картометрический метод	0.10	$Mt=\sqrt{(0.07^2+0.07^2)}=0.10$
н73У	983950.55	3574758.91	Картометрический метод	0.10	$Mt=\sqrt{(0.07^2+0.07^2)}=0.10$
н74У	983948.66	3574756.10	Картометрический метод	0.10	$Mt=\sqrt{(0.07^2+0.07^2)}=0.10$
—	—	—	—	—	—
н381У	984054.05	3574735.40	Картометрический метод	0.10	$Mt=\sqrt{(0.07^2+0.07^2)}=0.10$
н382У	984046.35	3574733.20	Картометрический метод	0.10	$Mt=\sqrt{(0.07^2+0.07^2)}=0.10$
н383У	984043.08	3574744.98	Картометрический метод	0.10	$Mt=\sqrt{(0.07^2+0.07^2)}=0.10$
н384У	984050.81	3574747.11	Картометрический метод	0.10	$Mt=\sqrt{(0.07^2+0.07^2)}=0.10$
н381У	984054.05	3574735.40	Картометрический метод	0.10	$Mt=\sqrt{(0.07^2+0.07^2)}=0.10$

2. Сведения о частях границ образуемых земельных участков

Обозначение земельного участка :3У15

Обозначение части границ		Горизонтальное проложение (S), м	Описание прохождения части границ	Отметка о наличии земельного спора о местоположении границ земельного участка
от т.	до т.			
1	2	3	4	5
:3У15	—	—	—	—
—	—	—	—	—
:3У15	—	—	—	—
н74У	н75У	14.12	—	—
н75У	н76У	9.57	—	—
н76У	н77У	13.84	—	—
н77У	27	1.27	—	—
27	26	11.86	—	—
26	25	0.78	—	—
25	24	12.64	—	—
24	н78У	0.59	—	—

н78У	н79У	12.45	—	—
н79У	н80У	18.73	—	—
н80У	н81У	31.89	—	—
н81У	н82У	42.91	—	—
н82У	н83У	5.68	—	—
н83У	н84У	5.74	—	—
н84У	16	15.01	—	—
16	15	1.52	—	—
15	14	8.34	—	—
14	н42У	57.25	—	—
н42У	н41У	5.30	—	—
н41У	н40У	12.03	—	—
н40У	н39У	24.07	—	—
н39У	н61У	3.07	—	—
н61У	н62У	115.30	—	—
н62У	н63У	15.68	—	—
н63У	н64У	18.50	—	—
н64У	н65У	8.72	—	—
н65У	н66У	23.89	—	—
н66У	н67У	8.71	—	—
н67У	н68У	8.28	—	—
н68У	н69У	1.92	—	—
н69У	н70У	40.13	—	—
н70У	н71У	29.89	—	—
н71У	н72У	30.26	—	—
н72У	н73У	5.19	—	—
н73У	н74У	3.39	—	—
—	—	—	—	—
н381У	н382У	8.01	—	—
н382У	н383У	12.23	—	—
н383У	н384У	8.02	—	—
н384У	н381У	12.15	—	—

3. Общие сведения об образуемых земельных участках

Обозначение земельного участка :ЗУ15

№ п/п	Наименование характеристик земельного участка	Значение характеристики
1	2	3
1	Адрес земельного участка	Ханты-Мансийский Автономный округ - Югра АО, Сургут г, Быстринская ул
2	Категория земель	Земли населенных пунктов
3	Вид разрешенного использования	в соответствии с классификатором, утвержденным приказом Минэкономразвития России от 01.09.2014 № 540 Многоэтажная жилая застройка (высотная застройка)
4	Площадь земельного участка ± величина погрешности определения площади ($P \pm \Delta P$), м ²	12569 кв.м ± 22.48 кв.м
5	Формула, примененная для расчета предельной допустимой погрешности определения площади земельного	$\Delta P = 2 * 0.10 * \sqrt{12569} * \sqrt{((1 + 1.11^2)/(2 * 1.11))} = 22.48$

	участка (ΔP), м ²	
6	Предельный минимальный и максимальный размеры земельного участка ($P_{\text{мин}}$ и $P_{\text{макс}}$), м ²	—
7	Кадастровый или иной номер (обозначение) здания, сооружения, объекта незавершенного строительства, расположенного на земельном участке	86:10:0101043:219 (многоквартирный дом), 86:10:0101210:69
8	Кадастровые номера исходных земельных участков	86:10:0101210:15 земли, находящиеся в государственной и муниципальной собственности
	Иное	
9	Иные сведения	—

4. Сведения о земельных участках, посредством которых обеспечивается доступ (проход или проезд от земельных участков общего пользования) к образуемым земельным участкам

№ п/п	Кадастровый номер или обозначение земельного участка, для которого обеспечивается доступ	Кадастровый номер или обозначение земельного участка, посредством которого обеспечивается доступ
1	2	3
1	:ЗУ15	земли общего пользования

Сведения об образуемых земельных участках

1. Сведения о характерных точках границ образуемых земельных участков

Обозначение земельного участка :ЗУ16

Зона № МСК-86

Обозначение характерных точек границ	Координаты, м		Метод определения координат	Средняя квадратическая погрешность определения координат характерной точки (M _t), м	Формулы, примененные для расчета средней квадратической погрешности определения координат характерной точки (M _t), м
	X	Y			
1	2	3	6	7	8
н84У	984045.96	3574711.89	Картометрический метод	0.10	$M_t = \sqrt{(0.07^2 + 0.07^2)} = 0.10$
н83У	984044.39	3574717.41	Картометрический метод	0.10	$M_t = \sqrt{(0.07^2 + 0.07^2)} = 0.10$
н82У	984042.84	3574722.87	Картометрический метод	0.10	$M_t = \sqrt{(0.07^2 + 0.07^2)} = 0.10$
н81У	984031.26	3574764.19	Картометрический метод	0.10	$M_t = \sqrt{(0.07^2 + 0.07^2)} = 0.10$
н80У	984000.29	3574756.58	Картометрический метод	0.10	$M_t = \sqrt{(0.07^2 + 0.07^2)} = 0.10$
н79У	983996.47	3574738.24	Картометрический метод	0.10	$M_t = \sqrt{(0.07^2 + 0.07^2)} = 0.10$
н78У	983988.33	3574728.82	Картометрический метод	0.10	$M_t = \sqrt{(0.07^2 + 0.07^2)} = 0.10$
24	983988.49	3574728.25	Картометрический метод	0.10	$M_t = \sqrt{(0.07^2 + 0.07^2)} = 0.10$
23	983993.88	3574709.22	Картометрический метод	0.10	$M_t = \sqrt{(0.07^2 + 0.07^2)} = 0.10$
22	983995.61	3574703.11	Картометрический метод	0.10	$M_t = \sqrt{(0.07^2 + 0.07^2)} = 0.10$
29	983977.62	3574697.49	Картометрический метод	0.10	$M_t = \sqrt{(0.07^2 + 0.07^2)} = 0.10$
н153У	983976.06	3574696.88	Картометрический метод	0.10	$M_t = \sqrt{(0.07^2 + 0.07^2)} = 0.10$
н154У	983979.47	3574685.77	Картометрический метод	0.10	$M_t = \sqrt{(0.07^2 + 0.07^2)} = 0.10$

н155У	983987.50	3574688.36	Картометрический метод	0.10	$Mt=\sqrt{(0.07^2+0.07^2)}=0.10$
118	983986.12	3574693.14	Картометрический метод	0.10	$Mt=\sqrt{(0.07^2+0.07^2)}=0.10$
17	983985.64	3574694.71	Картометрический метод	0.10	$Mt=\sqrt{(0.07^2+0.07^2)}=0.10$
н84У	984045.96	3574711.89	Картометрический метод	0.10	$Mt=\sqrt{(0.07^2+0.07^2)}=0.10$

2. Сведения о частях границ образуемых земельных участков

Обозначение земельного участка :ЗУ16

Обозначение части границ		Горизонтальное проложение (S), м	Описание прохождения части границ	Отметка о наличии земельного спора о местоположении границ земельного участка
от т.	до т.			
1	2	3	4	5
:ЗУ16	—	—	—	—
—	—	—	—	—
:ЗУ16	—	—	—	—
н84У	н83У	5.74	—	—
н83У	н82У	5.68	—	—
н82У	н81У	42.91	—	—
н81У	н80У	31.89	—	—
н80У	н79У	18.73	—	—
н79У	н78У	12.45	—	—
н78У	24	0.59	—	—
24	23	19.78	—	—
23	22	6.35	—	—
22	29	18.85	—	—
29	н153У	1.68	—	—
н153У	н154У	11.62	—	—
н154У	н155У	8.44	—	—
н155У	118	4.98	—	—
118	17	1.64	—	—
17	н84У	62.72	—	—

3. Общие сведения об образуемых земельных участках

Обозначение земельного участка :ЗУ16

№ п/п	Наименование характеристик земельного участка	Значение характеристики
1	2	3
1	Адрес земельного участка	Ханты-Мансийский Автономный округ - Югра АО, Сургут г, Быстринская ул
2	Категория земель	Земли населенных пунктов
3	Вид разрешенного использования	в соответствии с классификатором, утвержденным приказом Минэкономразвития России от 01.09.2014 № 540 Многоэтажная жилая застройка (высотная застройка)
4	Площадь земельного участка ±	2686 кв.м ± 10.40 кв.м

	величина погрешности определения площади ($P \pm \Delta P$), м ²	
5	Формула, примененная для расчета предельной допустимой погрешности определения площади земельного участка (ΔP), м ²	$\Delta P = 2 * 0.10 * \sqrt{2686} * \sqrt{((1 + 1.12^2)/(2 * 1.12))} = 10.40$
6	Предельный минимальный и максимальный размеры земельного участка ($P_{\text{мин}}$ и $P_{\text{макс}}$), м ²	—
7	Кадастровый или иной номер (обозначение) здания, сооружения, объекта незавершенного строительства, расположенного на земельном участке	86:10:0101043:219 (многоквартирный дом), 86:10:0101210:69
8	Кадастровые номера исходных земельных участков	86:10:0101210:19 земли, находящиеся в государственной и муниципальной собственности
	Иное	
9	Иные сведения	—
4. Сведения о земельных участках, посредством которых обеспечивается доступ (проход или проезд от земельных участков общего пользования) к образуемым земельным участкам		
№ п/п	Кадастровый номер или обозначение земельного участка, для которого обеспечивается доступ	Кадастровый номер или обозначение земельного участка, посредством которого обеспечивается доступ
1	2	3
1	:3У16	:3У15

Сведения об образуемых земельных участках

1. Сведения о характерных точках границ образуемых земельных участков

Обозначение земельного участка :ЗУ17

Зона № МСК-86

Обозначение характерных точек границ	Координаты, м		Метод определения координат	Средняя квадратическая погрешность определения координат характерной точки (M _t), м	Формулы, примененные для расчета средней квадратической погрешности определения координат характерной точки (M _t), м
	X	Y			
1	2	3	6	7	8
н75У	983954.31	3574743.16	Картометрический метод	0.10	$M_t = \sqrt{(0.07^2 + 0.07^2)} = 0.10$
н169У	983944.82	3574735.53	Картометрический метод	0.10	$M_t = \sqrt{(0.07^2 + 0.07^2)} = 0.10$
н168У	983941.99	3574733.24	Картометрический метод	0.10	$M_t = \sqrt{(0.07^2 + 0.07^2)} = 0.10$
н167У	983922.41	3574717.51	Картометрический метод	0.10	$M_t = \sqrt{(0.07^2 + 0.07^2)} = 0.10$
н166У	983912.36	3574720.98	Картометрический метод	0.10	$M_t = \sqrt{(0.07^2 + 0.07^2)} = 0.10$
н184У	983904.60	3574701.26	Картометрический метод	0.10	$M_t = \sqrt{(0.07^2 + 0.07^2)} = 0.10$
н183У	983897.38	3574683.72	Картометрический метод	0.10	$M_t = \sqrt{(0.07^2 + 0.07^2)} = 0.10$
н185У	983903.70	3574680.83	Картометрический метод	0.10	$M_t = \sqrt{(0.07^2 + 0.07^2)} = 0.10$
н186У	983916.89	3574678.62	Картометрический метод	0.10	$M_t = \sqrt{(0.07^2 + 0.07^2)} = 0.10$
н187У	983921.09	3574672.97	Картометрический метод	0.10	$M_t = \sqrt{(0.07^2 + 0.07^2)} = 0.10$
н188У	983922.54	3574671.07	Картометрический метод	0.10	$M_t = \sqrt{(0.07^2 + 0.07^2)} = 0.10$
н189У	983926.17	3574669.56	Картометрический метод	0.10	$M_t = \sqrt{(0.07^2 + 0.07^2)} = 0.10$
н190У	983927.25	3574668.77	Картометрический метод	0.10	$M_t = \sqrt{(0.07^2 + 0.07^2)} = 0.10$

н191У	983930.90	3574664.15	Картометрический метод	0.10	$Mt=\sqrt{(0.07^2+0.07^2)}=0.10$
н192У	983935.83	3574668.00	Картометрический метод	0.10	$Mt=\sqrt{(0.07^2+0.07^2)}=0.10$
н193У	983956.14	3574642.06	Картометрический метод	0.10	$Mt=\sqrt{(0.07^2+0.07^2)}=0.10$
н194У	983966.93	3574650.52	Картометрический метод	0.10	$Mt=\sqrt{(0.07^2+0.07^2)}=0.10$
н195У	983973.71	3574641.73	Картометрический метод	0.10	$Mt=\sqrt{(0.07^2+0.07^2)}=0.10$
н196У	983985.01	3574650.70	Картометрический метод	0.10	$Mt=\sqrt{(0.07^2+0.07^2)}=0.10$
н197У	983997.58	3574654.42	Картометрический метод	0.10	$Mt=\sqrt{(0.07^2+0.07^2)}=0.10$
19	983991.14	3574676.17	Картометрический метод	0.10	$Mt=\sqrt{(0.07^2+0.07^2)}=0.10$
н155У	983987.50	3574688.36	Картометрический метод	0.10	$Mt=\sqrt{(0.07^2+0.07^2)}=0.10$
н154У	983979.47	3574685.77	Картометрический метод	0.10	$Mt=\sqrt{(0.07^2+0.07^2)}=0.10$
н153У	983976.06	3574696.88	Картометрический метод	0.10	$Mt=\sqrt{(0.07^2+0.07^2)}=0.10$
28	983972.31	3574695.40	Картометрический метод	0.10	$Mt=\sqrt{(0.07^2+0.07^2)}=0.10$
27	983964.80	3574722.05	Картометрический метод	0.10	$Mt=\sqrt{(0.07^2+0.07^2)}=0.10$
н77У	983963.59	3574721.67	Картометрический метод	0.10	$Mt=\sqrt{(0.07^2+0.07^2)}=0.10$
н76У	983958.13	3574734.39	Картометрический метод	0.10	$Mt=\sqrt{(0.07^2+0.07^2)}=0.10$
н75У	983954.31	3574743.16	Картометрический метод	0.10	$Mt=\sqrt{(0.07^2+0.07^2)}=0.10$

2. Сведения о частях границ образуемых земельных участков

Обозначение земельного участка :ЗУ17

Обозначение части границ	Горизонтальное проложение (S),	Описание прохождения части	Отметка о наличии земельного спора о местоположении границ
--------------------------	--------------------------------	----------------------------	--

от т.	до т.	м	границ	земельного участка
1	2	3	4	5
:3У17	—	—	—	—
—	—	—	—	—
:3У17	—	—	—	—
н75У	н169У	12.18	—	—
н169У	н168У	3.64	—	—
н168У	н167У	25.12	—	—
н167У	н166У	10.63	—	—
н166У	н184У	21.19	—	—
н184У	н183У	18.97	—	—
н183У	н185У	6.95	—	—
н185У	н186У	13.37	—	—
н186У	н187У	7.04	—	—
н187У	н188У	2.39	—	—
н188У	н189У	3.93	—	—
н189У	н190У	1.34	—	—
н190У	н191У	5.89	—	—
н191У	н192У	6.26	—	—
н192У	н193У	32.95	—	—
н193У	н194У	13.71	—	—
н194У	н195У	11.10	—	—
н195У	н196У	14.43	—	—
н196У	н197У	13.11	—	—
н197У	19	22.68	—	—
19	н155У	12.72	—	—
н155У	н154У	8.44	—	—
н154У	н153У	11.62	—	—
н153У	28	4.03	—	—
28	27	27.69	—	—
27	н77У	1.27	—	—
н77У	н76У	13.84	—	—
н76У	н75У	9.57	—	—

3. Общие сведения об образуемых земельных участках

Обозначение земельного участка :3У17		
№ п/п	Наименование характеристик земельного участка	Значение характеристики
1	2	3
1	Адрес земельного участка	Ханты-Мансийский Автономный округ - Югра АО, Сургут г, 30 лет Победы ул
2	Категория земель	Земли населенных пунктов
3	Вид разрешенного использования	в соответствии с классификатором, утвержденным приказом Минэкономразвития России от 01.09.2014 № 540 Многоэтажная жилая застройка (высотная застройка)
4	Площадь земельного участка ± величина погрешности определения площади ($P \pm \Delta P$), м ²	5165 кв.м ± 14.37 кв.м
5	Формула, примененная для расчета предельной допустимой погрешности	$\Delta P = 2 * 0.10 * \sqrt{5165} * \sqrt{((1 + 1.01^2)/(2 * 1.01))} = 14.37$

	определения площади земельного участка (ΔP), м ²	
6	Предельный минимальный и максимальный размеры земельного участка ($P_{\text{мин}}$ и $P_{\text{макс}}$), м ²	—
7	Кадастровый или иной номер (обозначение) здания, сооружения, объекта незавершенного строительства, расположенного на земельном участке	86:10:0101030:766 (многоквартирный дом)
8	Кадастровые номера исходных земельных участков	86:10:0101210:63, 86:10:0101210:67 земли, находящиеся в государственной и муниципальной собственности
	Иное	
9	Иные сведения	—
4. Сведения о земельных участках, посредством которых обеспечивается доступ (проход или проезд от земельных участков общего пользования) к образуемым земельным участкам		
№ п/п	Кадастровый номер или обозначение земельного участка, для которого обеспечивается доступ	Кадастровый номер или обозначение земельного участка, посредством которого обеспечивается доступ
1	2	3
1	:3У17	:3У15

Сведения об образуемых земельных участках

1. Сведения о характерных точках границ образуемых земельных участков

Обозначение земельного участка :ЗУ18

Зона № МСК-86

Обозначение характерных точек границ	Координаты, м		Метод определения координат	Средняя квадратическая погрешность определения координат характерной точки (M _t), м	Формулы, примененные для расчета средней квадратической погрешности определения координат характерной точки (M _t), м
	X	Y			
1	2	3	6	7	8
н197У	983997.58	3574654.42	Картометрический метод	0.10	$M_t = \sqrt{(0.07^2 + 0.07^2)} = 0.10$
н196У	983985.01	3574650.70	Картометрический метод	0.10	$M_t = \sqrt{(0.07^2 + 0.07^2)} = 0.10$
н195У	983973.71	3574641.73	Картометрический метод	0.10	$M_t = \sqrt{(0.07^2 + 0.07^2)} = 0.10$
н388У	983961.16	3574631.78	Картометрический метод	0.10	$M_t = \sqrt{(0.07^2 + 0.07^2)} = 0.10$
н401У	983954.26	3574640.59	Картометрический метод	0.10	$M_t = \sqrt{(0.07^2 + 0.07^2)} = 0.10$
н193У	983956.14	3574642.06	Картометрический метод	0.10	$M_t = \sqrt{(0.07^2 + 0.07^2)} = 0.10$
н192У	983935.83	3574668.00	Картометрический метод	0.10	$M_t = \sqrt{(0.07^2 + 0.07^2)} = 0.10$
н191У	983930.90	3574664.15	Картометрический метод	0.10	$M_t = \sqrt{(0.07^2 + 0.07^2)} = 0.10$
н190У	983927.25	3574668.77	Картометрический метод	0.10	$M_t = \sqrt{(0.07^2 + 0.07^2)} = 0.10$
н189У	983926.17	3574669.56	Картометрический метод	0.10	$M_t = \sqrt{(0.07^2 + 0.07^2)} = 0.10$
н188У	983922.54	3574671.07	Картометрический метод	0.10	$M_t = \sqrt{(0.07^2 + 0.07^2)} = 0.10$
н187У	983921.09	3574672.97	Картометрический метод	0.10	$M_t = \sqrt{(0.07^2 + 0.07^2)} = 0.10$
н186У	983916.89	3574678.62	Картометрический метод	0.10	$M_t = \sqrt{(0.07^2 + 0.07^2)} = 0.10$

н185У	983903.70	3574680.83	Картометрический метод	0.10	$Mt=\sqrt{(0.07^2+0.07^2)}=0.10$
н183У	983897.38	3574683.72	Картометрический метод	0.10	$Mt=\sqrt{(0.07^2+0.07^2)}=0.10$
н182У	983896.97	3574682.73	Картометрический метод	0.10	$Mt=\sqrt{(0.07^2+0.07^2)}=0.10$
н181У	983875.30	3574630.88	Картометрический метод	0.10	$Mt=\sqrt{(0.07^2+0.07^2)}=0.10$
н218У	983889.31	3574625.38	Картометрический метод	0.10	$Mt=\sqrt{(0.07^2+0.07^2)}=0.10$
н217У	983911.24	3574616.77	Картометрический метод	0.10	$Mt=\sqrt{(0.07^2+0.07^2)}=0.10$
н216У	983903.08	3574594.31	Картометрический метод	0.10	$Mt=\sqrt{(0.07^2+0.07^2)}=0.10$
н229У	983952.83	3574605.73	Картометрический метод	0.10	$Mt=\sqrt{(0.07^2+0.07^2)}=0.10$
н237У	983958.41	3574607.01	Картометрический метод	0.10	$Mt=\sqrt{(0.07^2+0.07^2)}=0.10$
н236У	983955.78	3574616.24	Картометрический метод	0.10	$Mt=\sqrt{(0.07^2+0.07^2)}=0.10$
н235У	983960.81	3574617.64	Картометрический метод	0.10	$Mt=\sqrt{(0.07^2+0.07^2)}=0.10$
н234У	983985.36	3574624.47	Картометрический метод	0.10	$Mt=\sqrt{(0.07^2+0.07^2)}=0.10$
н43У	983985.48	3574624.05	Картометрический метод	0.10	$Mt=\sqrt{(0.07^2+0.07^2)}=0.10$
21	984004.99	3574629.45	Картометрический метод	0.10	$Mt=\sqrt{(0.07^2+0.07^2)}=0.10$
20	983999.42	3574648.20	Картометрический метод	0.10	$Mt=\sqrt{(0.07^2+0.07^2)}=0.10$
н197У	983997.58	3574654.42	Картометрический метод	0.10	$Mt=\sqrt{(0.07^2+0.07^2)}=0.10$
—	:3У43	—	Картометрический метод	0.10	$Mt=\sqrt{(0.07^2+0.07^2)}=0.10$
н195У	983973.71	3574641.73	Картометри	0.10	$Mt=\sqrt{(0.07^2+0.07^2)}=0.10$

			ческий метод		
н194У	983966.93	3574650.52	Картометри ческий метод	0.10	$Mt=\sqrt{(0.07^2+0.07^2)}=0.10$
н193У	983956.14	3574642.06	Картометри ческий метод	0.10	$Mt=\sqrt{(0.07^2+0.07^2)}=0.10$
н401У	983954.26	3574640.59	Картометри ческий метод	0.10	$Mt=\sqrt{(0.07^2+0.07^2)}=0.10$
н388У	983961.16	3574631.78	Картометри ческий метод	0.10	$Mt=\sqrt{(0.07^2+0.07^2)}=0.10$
н195У	983973.71	3574641.73	Картометри ческий метод	0.10	$Mt=\sqrt{(0.07^2+0.07^2)}=0.10$

2. Сведения о частях границ образуемых земельных участков

Обозначение земельного участка :ЗУ18				
Обозначение части границ		Горизонтальное проложение (S), м	Описание прохождения части границ	Отметка о наличии земельного спора о местоположении границ земельного участка
от т.	до т.			
1	2	3	4	5
:ЗУ18	—	—	—	—
—	—	—	—	—
:ЗУ18	—	—	—	—
н197У	н196У	13.11	—	—
н196У	н195У	14.43	—	—
н195У	н388У	16.02	—	—
н388У	н401У	11.19	—	—
н401У	н193У	2.39	—	—
н193У	н192У	32.95	—	—
н192У	н191У	6.26	—	—
н191У	н190У	5.89	—	—
н190У	н189У	1.34	—	—
н189У	н188У	3.93	—	—
н188У	н187У	2.39	—	—
н187У	н186У	7.04	—	—
н186У	н185У	13.37	—	—
н185У	н183У	6.95	—	—
н183У	н182У	1.07	—	—
н182У	н181У	56.20	—	—
н181У	н218У	15.05	—	—
н218У	н217У	23.56	—	—
н217У	н216У	23.90	—	—
н216У	н229У	51.04	—	—
н229У	н237У	5.72	—	—
н237У	н236У	9.60	—	—
н236У	н235У	5.22	—	—
н235У	н234У	25.48	—	—
н234У	н43У	0.44	—	—

н43У	21	20.24	–	–
21	20	19.56	–	–
20	н197У	6.49	–	–
н197У	н195У	27.03	–	–
н195У	н194У	11.10	–	–
н194У	н193У	13.71	–	–
н193У	н401У	2.39	–	–
н401У	н388У	11.19	–	–
н388У	н195У	16.02	–	–

3. Общие сведения об образуемых земельных участках

Обозначение земельного участка :ЗУ18

№ п/п	Наименование характеристик земельного участка	Значение характеристики
1	2	3
1	Адрес земельного участка	Ханты-Мансийский Автономный округ - Югра АО, Сургут г, 30 лет Победы ул
2	Категория земель	Земли населенных пунктов
3	Вид разрешенного использования	в соответствии с классификатором, утвержденным приказом Минэкономразвития России от 01.09.2014 № 540 Многоэтажная жилая застройка (высотная застройка)
4	Площадь земельного участка ± величина погрешности определения площади ($P \pm \Delta P$), м ²	5637 кв.м ± 15.53 кв.м
5	Формула, примененная для расчета предельной допустимой погрешности определения площади земельного участка (ΔP), м ²	$\Delta P = 2 * 0.10 * \sqrt{5637 * \sqrt{((1 + 1.45^2)/(2 * 1.45))}} = 15.53$
6	Предельный минимальный и максимальный размеры земельного участка ($P_{\text{мин}}$ и $P_{\text{макс}}$), м ²	–
7	Кадастровый или иной номер (обозначение) здания, сооружения, объекта незавершенного строительства, расположенного на земельном участке	86:10:0101030:524 (многоквартирный дом), 86:10:0101210:71
8	Кадастровые номера исходных земельных участков Иное	86:10:0101210:11, 86:10:0101210:63, 86:10:0101210:67, 86:10:0101210:345земли, находящиеся в государственной и муниципальной собственности
9	Иные сведения	–

4. Сведения о земельных участках, посредством которых обеспечивается доступ (проход или проезд от земельных участков общего пользования) к образуемым земельным участкам

№ п/п	Кадастровый номер или обозначение земельного участка, для которого обеспечивается доступ	Кадастровый номер или обозначение земельного участка, посредством которого обеспечивается доступ
1	2	3
1	:ЗУ18	земли общего пользования

Сведения об образуемых земельных участках

1. Сведения о характерных точках границ образуемых земельных участков

Обозначение земельного участка :ЗУ19

Зона № МСК-86

Обозначение характерных точек границ	Координаты, м		Метод определения координат	Средняя квадратическая погрешность определения координат характерной точки (M _t), м	Формулы, примененные для расчета средней квадратической погрешности определения координат характерной точки (M _t), м
	X	Y			
1	2	3	6	7	8
н166У	983912.36	3574720.98	Картометрический метод	0.10	$M_t = \sqrt{(0.07^2 + 0.07^2)} = 0.10$
н163У	983875.19	3574735.74	Картометрический метод	0.10	$M_t = \sqrt{(0.07^2 + 0.07^2)} = 0.10$
н162У	983873.55	3574731.51	Картометрический метод	0.10	$M_t = \sqrt{(0.07^2 + 0.07^2)} = 0.10$
н161У	983866.94	3574734.10	Картометрический метод	0.10	$M_t = \sqrt{(0.07^2 + 0.07^2)} = 0.10$
н160У	983854.46	3574739.87	Картометрический метод	0.10	$M_t = \sqrt{(0.07^2 + 0.07^2)} = 0.10$
н159У	983850.78	3574743.37	Картометрический метод	0.10	$M_t = \sqrt{(0.07^2 + 0.07^2)} = 0.10$
н178У	983816.05	3574655.83	Картометрический метод	0.10	$M_t = \sqrt{(0.07^2 + 0.07^2)} = 0.10$
н179У	983821.30	3574653.78	Картометрический метод	0.10	$M_t = \sqrt{(0.07^2 + 0.07^2)} = 0.10$
н180У	983861.86	3574637.24	Картометрический метод	0.10	$M_t = \sqrt{(0.07^2 + 0.07^2)} = 0.10$
н181У	983875.30	3574630.88	Картометрический метод	0.10	$M_t = \sqrt{(0.07^2 + 0.07^2)} = 0.10$
н182У	983896.97	3574682.73	Картометрический метод	0.10	$M_t = \sqrt{(0.07^2 + 0.07^2)} = 0.10$
н183У	983897.38	3574683.72	Картометрический метод	0.10	$M_t = \sqrt{(0.07^2 + 0.07^2)} = 0.10$
н184У	983904.60	3574701.26	Картометрический метод	0.10	$M_t = \sqrt{(0.07^2 + 0.07^2)} = 0.10$

н166У	983912.36	3574720.98	Картометрический метод	0.10	Mt=√(0.07²+0.07²)=0.10
2. Сведения о частях границ образуемых земельных участков					
Обозначение земельного участка :ЗУ19					
Обозначение части границ		Горизонтальное проложение (S), м	Описание прохождения части границ	Отметка о наличии земельного спора о местоположении границ земельного участка	
от т.	до т.				
1	2	3	4	5	
:ЗУ19	—	—	—	—	
—	—	—	—	—	
:ЗУ19	—	—	—	—	
н166У	н163У	39.99	—	—	
н163У	н162У	4.54	—	—	
н162У	н161У	7.10	—	—	
н161У	н160У	13.75	—	—	
н160У	н159У	5.08	—	—	
н159У	н178У	94.18	—	—	
н178У	н179У	5.64	—	—	
н179У	н180У	43.80	—	—	
н180У	н181У	14.87	—	—	
н181У	н182У	56.20	—	—	
н182У	н183У	1.07	—	—	
н183У	н184У	18.97	—	—	
н184У	н166У	21.19	—	—	
3. Общие сведения об образуемых земельных участках					
Обозначение земельного участка :ЗУ19					
№ п/п	Наименование характеристик земельного участка		Значение характеристики		
1	2		3		
1	Адрес земельного участка		Ханты-Мансийский Автономный округ - Югра АО, Сургут г, 30 лет Победы ул		
2	Категория земель		Земли населенных пунктов		
3	Вид разрешенного использования		в соответствии с классификатором, утвержденным приказом Минэкономразвития России от 01.09.2014 № 540 Многоэтажная жилая застройка (высотная застройка)		
4	Площадь земельного участка ± величина погрешности определения площади (Р ± ΔР), м²		6171 кв.м ± 15.81 кв.м		
5	Формула, примененная для расчета предельной допустимой погрешности определения площади земельного участка (ΔР), м²		ΔР = 2 * 0.10 * √6171 * √((1 + 1.17²)/(2 * 1.17)) = 15.81		
6	Предельный минимальный и максимальный размеры земельного участка (Р _{мин} и Р _{макс}), м²		—		
7	Кадастровый или иной номер (обозначение) здания, сооружения, объекта незавершенного		86:10:0101210:104 (многоквартирный дом)		

	строительства, расположенного на земельном участке	
8	Кадастровые номера исходных земельных участков	86:10:0101210:11,86:10:0101210:63земли, находящиеся в государственной и муниципальной собственности
	Иное	
9	Иные сведения	—
4. Сведения о земельных участках, посредством которых обеспечивается доступ (проход или проезд от земельных участков общего пользования) к образуемым земельным участкам		
№ п/п	Кадастровый номер или обозначение земельного участка, для которого обеспечивается доступ	Кадастровый номер или обозначение земельного участка, посредством которого обеспечивается доступ
1	2	3
1	:3У19	земли общего пользования

Сведения об образуемых земельных участках

1. Сведения о характерных точках границ образуемых земельных участков

Обозначение земельного участка :ЗУ20

Зона № МСК-86

Обозначение характерных точек границ	Координаты, м		Метод определения координат	Средняя квадратическая погрешность определения координат характерной точки (M _t), м	Формулы, примененные для расчета средней квадратической погрешности определения координат характерной точки (M _t), м
	X	Y			
1	2	3	6	7	8
н165У	983875.21	3574746.79	Картометрический метод	0.10	$M_t = \sqrt{(0.07^2 + 0.07^2)} = 0.10$
н164У	983878.80	3574745.39	Картометрический метод	0.10	$M_t = \sqrt{(0.07^2 + 0.07^2)} = 0.10$
н163У	983875.19	3574735.74	Картометрический метод	0.10	$M_t = \sqrt{(0.07^2 + 0.07^2)} = 0.10$
н166У	983912.36	3574720.98	Картометрический метод	0.10	$M_t = \sqrt{(0.07^2 + 0.07^2)} = 0.10$
н167У	983922.41	3574717.51	Картометрический метод	0.10	$M_t = \sqrt{(0.07^2 + 0.07^2)} = 0.10$
н168У	983941.99	3574733.24	Картометрический метод	0.10	$M_t = \sqrt{(0.07^2 + 0.07^2)} = 0.10$
н169У	983944.82	3574735.53	Картометрический метод	0.10	$M_t = \sqrt{(0.07^2 + 0.07^2)} = 0.10$
н75У	983954.31	3574743.16	Картометрический метод	0.10	$M_t = \sqrt{(0.07^2 + 0.07^2)} = 0.10$
н74У	983948.66	3574756.10	Картометрический метод	0.10	$M_t = \sqrt{(0.07^2 + 0.07^2)} = 0.10$
н170У	983941.99	3574747.89	Картометрический метод	0.10	$M_t = \sqrt{(0.07^2 + 0.07^2)} = 0.10$
н171У	983938.62	3574752.63	Картометрический метод	0.10	$M_t = \sqrt{(0.07^2 + 0.07^2)} = 0.10$
н172У	983935.30	3574753.53	Картометрический метод	0.10	$M_t = \sqrt{(0.07^2 + 0.07^2)} = 0.10$
н173У	983919.32	3574760.60	Картометрический метод	0.10	$M_t = \sqrt{(0.07^2 + 0.07^2)} = 0.10$

н174У	983919.77	3574761.61	Картометрический метод	0.10	$Mt=\sqrt{(0.07^2+0.07^2)}=0.10$
н175У	983919.88	3574762.59	Картометрический метод	0.10	$Mt=\sqrt{(0.07^2+0.07^2)}=0.10$
н176У	983919.69	3574764.70	Картометрический метод	0.10	$Mt=\sqrt{(0.07^2+0.07^2)}=0.10$
н177У	983917.61	3574772.62	Картометрический метод	0.10	$Mt=\sqrt{(0.07^2+0.07^2)}=0.10$
н403У	983917.15	3574774.35	Картометрический метод	0.10	$Mt=\sqrt{(0.07^2+0.07^2)}=0.10$
н142У	983899.78	3574769.06	Картометрический метод	0.10	$Mt=\sqrt{(0.07^2+0.07^2)}=0.10$
н141У	983879.94	3574758.80	Картометрический метод	0.10	$Mt=\sqrt{(0.07^2+0.07^2)}=0.10$
н165У	983875.21	3574746.79	Картометрический метод	0.10	$Mt=\sqrt{(0.07^2+0.07^2)}=0.10$

2. Сведения о частях границ образуемых земельных участков

Обозначение земельного участка :ЗУ20

Обозначение части границ		Горизонтальное проложение (S), м	Описание прохождения части границ	Отметка о наличии земельного спора о местоположении границ земельного участка
от т.	до т.			
1	2	3	4	5
:ЗУ20	—	—	—	—
—	—	—	—	—
:ЗУ20	—	—	—	—
н165У	н164У	3.85	—	—
н164У	н163У	10.30	—	—
н163У	н166У	39.99	—	—
н166У	н167У	10.63	—	—
н167У	н168У	25.12	—	—
н168У	н169У	3.64	—	—
н169У	н75У	12.18	—	—
н75У	н74У	14.12	—	—
н74У	н170У	10.58	—	—
н170У	н171У	5.82	—	—
н171У	н172У	3.44	—	—
н172У	н173У	17.47	—	—
н173У	н174У	1.11	—	—
н174У	н175У	0.99	—	—
н175У	н176У	2.12	—	—
н176У	н177У	8.19	—	—
н177У	н403У	1.79	—	—
н403У	н142У	18.16	—	—

н142У	н141У	22.34	–	–
н141У	н165У	12.91	–	–
3. Общие сведения об образуемых земельных участках				
Обозначение земельного участка :ЗУ20				
№ п/п	Наименование характеристик земельного участка	Значение характеристики		
1	2	3		
1	Адрес земельного участка	Ханты-Мансийский Автономный округ - Югра АО, Сургут г, 30 лет Победы ул		
2	Категория земель	Земли населенных пунктов		
3	Вид разрешенного использования	в соответствии с классификатором, утвержденным приказом Минэкономразвития России от 01.09.2014 № 540 Многоэтажная жилая застройка (высотная застройка)		
4	Площадь земельного участка ± величина погрешности определения площади (Р ± ΔР), м²	2569 кв.м ± 10.41 кв.м		
5	Формула, примененная для расчета предельной допустимой погрешности определения площади земельного участка (ΔР), м²	$\Delta P = 2 * 0.10 * \sqrt{2569} * \sqrt{((1 + 1.39^2)/(2 * 1.39))} = 10.41$		
6	Предельный минимальный и максимальный размеры земельного участка (Р _{мин} и Р _{макс}), м²	–		
7	Кадастровый или иной номер (обозначение) здания, сооружения, объекта незавершенного строительства, расположенного на земельном участке	86:10:0101030:529 (многоквартирный дом),86:10:0101030:404		
8	Кадастровые номера исходных земельных участков	86:10:0101210:4, 86:10:0101210:63, 86:10:0101210:67		
	Иное	земли, находящиеся в государственной и муниципальной собственности		
9	Иные сведения	–		
4. Сведения о земельных участках, посредством которых обеспечивается доступ (проход или проезд от земельных участков общего пользования) к образуемым земельным участкам				
№ п/п	Кадастровый номер или обозначение земельного участка, для которого обеспечивается доступ	Кадастровый номер или обозначение земельного участка, посредством которого обеспечивается доступ		
1	2	3		
1	:ЗУ20	:ЗУ19		

Сведения об образуемых земельных участках

1. Сведения о характерных точках границ образуемых земельных участков

Обозначение земельного участка :ЗУ21

Зона № МСК-86

Обозначение характерных точек границ	Координаты, м		Метод определения координат	Средняя квадратическая погрешность определения координат характерной точки (M _t), м	Формулы, примененные для расчета средней квадратической погрешности определения координат характерной точки (M _t), м
	X	Y			
1	2	3	6	7	8
н140У	983867.85	3574763.50	Картометрический метод	0.10	$M_t = \sqrt{(0.07^2 + 0.07^2)} = 0.10$
н141У	983879.94	3574758.80	Картометрический метод	0.10	$M_t = \sqrt{(0.07^2 + 0.07^2)} = 0.10$
н142У	983899.78	3574769.06	Картометрический метод	0.10	$M_t = \sqrt{(0.07^2 + 0.07^2)} = 0.10$
н403У	983917.15	3574774.35	Картометрический метод	0.10	$M_t = \sqrt{(0.07^2 + 0.07^2)} = 0.10$
н402У	983913.79	3574787.16	Картометрический метод	0.10	$M_t = \sqrt{(0.07^2 + 0.07^2)} = 0.10$
н143У	983912.28	3574789.73	Картометрический метод	0.10	$M_t = \sqrt{(0.07^2 + 0.07^2)} = 0.10$
н144У	983912.03	3574790.75	Картометрический метод	0.10	$M_t = \sqrt{(0.07^2 + 0.07^2)} = 0.10$
н145У	983910.85	3574795.52	Картометрический метод	0.10	$M_t = \sqrt{(0.07^2 + 0.07^2)} = 0.10$
н146У	983910.06	3574799.98	Картометрический метод	0.10	$M_t = \sqrt{(0.07^2 + 0.07^2)} = 0.10$
н147У	983910.15	3574800.72	Картометрический метод	0.10	$M_t = \sqrt{(0.07^2 + 0.07^2)} = 0.10$
н148У	983918.66	3574822.70	Картометрический метод	0.10	$M_t = \sqrt{(0.07^2 + 0.07^2)} = 0.10$
н149У	983923.62	3574822.20	Картометрический метод	0.10	$M_t = \sqrt{(0.07^2 + 0.07^2)} = 0.10$
н150У	983934.61	3574821.09	Картометрический метод	0.10	$M_t = \sqrt{(0.07^2 + 0.07^2)} = 0.10$

н151У	983936.18	3574820.47	Картометрический метод	0.10	$Mt=\sqrt{(0.07^2+0.07^2)}=0.10$
н152У	983947.07	3574822.55	Картометрический метод	0.10	$Mt=\sqrt{(0.07^2+0.07^2)}=0.10$
н156У	983941.09	3574846.17	Картометрический метод	0.10	$Mt=\sqrt{(0.07^2+0.07^2)}=0.10$
н107У	983940.30	3574847.18	Картометрический метод	0.10	$Mt=\sqrt{(0.07^2+0.07^2)}=0.10$
н106У	983939.54	3574847.86	Картометрический метод	0.10	$Mt=\sqrt{(0.07^2+0.07^2)}=0.10$
н105У	983938.65	3574848.43	Картометрический метод	0.10	$Mt=\sqrt{(0.07^2+0.07^2)}=0.10$
н104У	983937.84	3574848.80	Картометрический метод	0.10	$Mt=\sqrt{(0.07^2+0.07^2)}=0.10$
н103У	983936.65	3574848.94	Картометрический метод	0.10	$Mt=\sqrt{(0.07^2+0.07^2)}=0.10$
н102У	983928.65	3574848.55	Картометрический метод	0.10	$Mt=\sqrt{(0.07^2+0.07^2)}=0.10$
н101У	983920.08	3574851.75	Картометрический метод	0.10	$Mt=\sqrt{(0.07^2+0.07^2)}=0.10$
н100У	983905.53	3574860.35	Картометрический метод	0.10	$Mt=\sqrt{(0.07^2+0.07^2)}=0.10$
н99У	983899.78	3574864.58	Картометрический метод	0.10	$Mt=\sqrt{(0.07^2+0.07^2)}=0.10$
н98У	983892.62	3574867.99	Картометрический метод	0.10	$Mt=\sqrt{(0.07^2+0.07^2)}=0.10$
н137У	983855.67	3574772.90	Картометрический метод	0.10	$Mt=\sqrt{(0.07^2+0.07^2)}=0.10$
н138У	983861.62	3574770.65	Картометрический метод	0.10	$Mt=\sqrt{(0.07^2+0.07^2)}=0.10$
н139У	983869.48	3574767.68	Картометрический метод	0.10	$Mt=\sqrt{(0.07^2+0.07^2)}=0.10$
н140У	983867.85	3574763.50	Картометрический метод	0.10	$Mt=\sqrt{(0.07^2+0.07^2)}=0.10$

2. Сведения о частях границ образуемых земельных участков

Обозначение земельного участка :ЗУ21				
Обозначение части границ		Горизонтальное проложение (S), м	Описание прохождения части границ	Отметка о наличии земельного спора о местоположении границ земельного участка
от т.	до т.			
1	2	3	4	5
:ЗУ21	—	—	—	—
—	—	—	—	—
:ЗУ21	—	—	—	—
н140У	н141У	12.97	—	—
н141У	н142У	22.34	—	—
н142У	н403У	18.16	—	—
н403У	н402У	13.24	—	—
н402У	н143У	2.98	—	—
н143У	н144У	1.05	—	—
н144У	н145У	4.91	—	—
н145У	н146У	4.53	—	—
н146У	н147У	0.75	—	—
н147У	н148У	23.57	—	—
н148У	н149У	4.99	—	—
н149У	н150У	11.05	—	—
н150У	н151У	1.69	—	—
н151У	н152У	11.09	—	—
н152У	н156У	24.37	—	—
н156У	н107У	1.28	—	—
н107У	н106У	1.02	—	—
н106У	н105У	1.06	—	—
н105У	н104У	0.89	—	—
н104У	н103У	1.20	—	—
н103У	н102У	8.01	—	—
н102У	н101У	9.15	—	—
н101У	н100У	16.90	—	—
н100У	н99У	7.14	—	—
н99У	н98У	7.93	—	—
н98У	н137У	102.02	—	—
н137У	н138У	6.36	—	—
н138У	н139У	8.40	—	—
н139У	н140У	4.49	—	—

3. Общие сведения об образуемых земельных участках

Обозначение земельного участка :ЗУ21		
№ п/п	Наименование характеристик земельного участка	Значение характеристики
1	2	3
1	Адрес земельного участка	Ханты-Мансийский Автономный округ - Югра АО, Сургут г, 30 лет Победы ул
2	Категория земель	Земли населенных пунктов
3	Вид разрешенного использования	в соответствии с классификатором, утвержденным приказом Минэкономразвития России от 01.09.2014 № 540 Многоэтажная жилая застройка (высотная застройка)
4	Площадь земельного участка ±	4864 кв.м ± 14.05 кв.м

	величина погрешности определения площади ($P \pm \Delta P$), м ²	
5	Формула, примененная для расчета предельной допустимой погрешности определения площади земельного участка (ΔP), м ²	$\Delta P = 2 * 0.10 * \sqrt{4864} * \sqrt{((1 + 1.19^2)/(2 * 1.19))} = 14.05$
6	Предельный минимальный и максимальный размеры земельного участка ($P_{\text{мин}}$ и $P_{\text{макс}}$), м ²	—
7	Кадастровый или иной номер (обозначение) здания, сооружения, объекта незавершенного строительства, расположенного на земельном участке	86:10:0101030:528 (многоквартирный дом), 86:10:0101030:404
8	Кадастровые номера исходных земельных участков	86:10:0101210:4земли, находящиеся в государственной и муниципальной собственности
	Иное	
9	Иные сведения	—
4. Сведения о земельных участках, посредством которых обеспечивается доступ (проход или проезд от земельных участков общего пользования) к образуемым земельным участкам		
№ п/п	Кадастровый номер или обозначение земельного участка, для которого обеспечивается доступ	Кадастровый номер или обозначение земельного участка, посредством которого обеспечивается доступ
1	2	3
1	:3У21	земли общего пользования

Сведения об образуемых земельных участках

1. Сведения о характерных точках границ образуемых земельных участков

Обозначение земельного участка :ЗУ22

Зона № МСК-86

Обозначение характерных точек границ	Координаты, м		Метод определения координат	Средняя квадратическая погрешность определения координат характерной точки (M _t), м	Формулы, примененные для расчета средней квадратической погрешности определения координат характерной точки (M _t), м
	X	Y			
1	2	3	6	7	8
н142У	983917.15	3574774.35	Картометрический метод	0.10	$M_t = \sqrt{(0.07^2 + 0.07^2)} = 0.10$
н177У	983917.61	3574772.62	Картометрический метод	0.10	$M_t = \sqrt{(0.07^2 + 0.07^2)} = 0.10$
н176У	983919.69	3574764.70	Картометрический метод	0.10	$M_t = \sqrt{(0.07^2 + 0.07^2)} = 0.10$
н175У	983919.88	3574762.59	Картометрический метод	0.10	$M_t = \sqrt{(0.07^2 + 0.07^2)} = 0.10$
н174У	983919.77	3574761.61	Картометрический метод	0.10	$M_t = \sqrt{(0.07^2 + 0.07^2)} = 0.10$
н173У	983919.32	3574760.60	Картометрический метод	0.10	$M_t = \sqrt{(0.07^2 + 0.07^2)} = 0.10$
н172У	983935.30	3574753.53	Картометрический метод	0.10	$M_t = \sqrt{(0.07^2 + 0.07^2)} = 0.10$
н171У	983938.62	3574752.63	Картометрический метод	0.10	$M_t = \sqrt{(0.07^2 + 0.07^2)} = 0.10$
н170У	983941.99	3574747.89	Картометрический метод	0.10	$M_t = \sqrt{(0.07^2 + 0.07^2)} = 0.10$
н74У	983948.66	3574756.10	Картометрический метод	0.10	$M_t = \sqrt{(0.07^2 + 0.07^2)} = 0.10$
н73У	983950.55	3574758.91	Картометрический метод	0.10	$M_t = \sqrt{(0.07^2 + 0.07^2)} = 0.10$
н72У	983953.11	3574763.42	Картометрический метод	0.10	$M_t = \sqrt{(0.07^2 + 0.07^2)} = 0.10$
н71У	983965.36	3574791.09	Картометрический метод	0.10	$M_t = \sqrt{(0.07^2 + 0.07^2)} = 0.10$

н387У	983955.86	3574788.54	Картометрический метод	0.10	$Mt=\sqrt{(0.07^2+0.07^2)}=0.10$
н152У	983947.07	3574822.55	Картометрический метод	0.10	$Mt=\sqrt{(0.07^2+0.07^2)}=0.10$
н151У	983936.18	3574820.47	Картометрический метод	0.10	$Mt=\sqrt{(0.07^2+0.07^2)}=0.10$
н150У	983934.61	3574821.09	Картометрический метод	0.10	$Mt=\sqrt{(0.07^2+0.07^2)}=0.10$
н149У	983923.62	3574822.20	Картометрический метод	0.10	$Mt=\sqrt{(0.07^2+0.07^2)}=0.10$
н148У	983918.66	3574822.70	Картометрический метод	0.10	$Mt=\sqrt{(0.07^2+0.07^2)}=0.10$
н147У	983910.15	3574800.72	Картометрический метод	0.10	$Mt=\sqrt{(0.07^2+0.07^2)}=0.10$
н146У	983910.06	3574799.98	Картометрический метод	0.10	$Mt=\sqrt{(0.07^2+0.07^2)}=0.10$
н145У	983910.85	3574795.52	Картометрический метод	0.10	$Mt=\sqrt{(0.07^2+0.07^2)}=0.10$
н144У	983912.03	3574790.75	Картометрический метод	0.10	$Mt=\sqrt{(0.07^2+0.07^2)}=0.10$
н143У	983912.28	3574789.73	Картометрический метод	0.10	$Mt=\sqrt{(0.07^2+0.07^2)}=0.10$
н402У	983913.79	3574787.16	Картометрический метод	0.10	$Mt=\sqrt{(0.07^2+0.07^2)}=0.10$
н142У	983917.15	3574774.35	Картометрический метод	0.10	$Mt=\sqrt{(0.07^2+0.07^2)}=0.10$

2. Сведения о частях границ образуемых земельных участков

Обозначение земельного участка :3У22

Обозначение части границ		Горизонтальное проложение (S), м	Описание прохождения части границ	Отметка о наличии земельного спора о местоположении границ земельного участка
от т.	до т.			
1	2	3	4	5
:3У22	—	—	—	—
—	—	—	—	—
:3У22	—	—	—	—
н142У	н177У	1.79	—	—
н177У	н176У	8.19	—	—
н176У	н175У	2.12	—	—

н175У	н174У	0.99	—	—
н174У	н173У	1.11	—	—
н173У	н172У	17.47	—	—
н172У	н171У	3.44	—	—
н171У	н170У	5.82	—	—
н170У	н74У	10.58	—	—
н74У	н73У	3.39	—	—
н73У	н72У	5.19	—	—
н72У	н71У	30.26	—	—
н71У	н387У	9.84	—	—
н387У	н152У	35.13	—	—
н152У	н151У	11.09	—	—
н151У	н150У	1.69	—	—
н150У	н149У	11.05	—	—
н149У	н148У	4.99	—	—
н148У	н147У	23.57	—	—
н147У	н146У	0.75	—	—
н146У	н145У	4.53	—	—
н145У	н144У	4.91	—	—
н144У	н143У	1.05	—	—
н143У	н402У	2.98	—	—
н402У	н142У	13.24	—	—

3. Общие сведения об образуемых земельных участках

Обозначение земельного участка :ЗУ22

№ п/п	Наименование характеристик земельного участка	Значение характеристики
1	2	3
1	Адрес земельного участка	Ханты-Мансийский Автономный округ - Югра АО, Сургут г, 30 лет Победы ул
2	Категория земель	Земли населенных пунктов
3	Вид разрешенного использования	в соответствии с классификатором, утвержденным приказом Минэкономразвития России от 01.09.2014 № 540 Малоэтажная жилая застройка (индивидуальное жилищное строительство; размещение дачных домов и садовых домов)
4	Площадь земельного участка ± величина погрешности определения площади ($P \pm \Delta P$), м ²	2613 кв.м ± 10.45 кв.м
5	Формула, примененная для расчета предельной допустимой погрешности определения площади земельного участка (ΔP), м ²	$\Delta P = 2 * 0.10 * \sqrt{2613 * \sqrt{((1 + 1.35^2)/(2 * 1.35))}} = 10.45$
6	Предельный минимальный и максимальный размеры земельного участка ($P_{\text{мин}}$ и $P_{\text{макс}}$), м ²	—
7	Кадастровый или иной номер (обозначение) здания, сооружения, объекта незавершенного строительства, расположенного на земельном участке	86:10:0101030:635 (многоквартирный дом)

8	Кадастровые номера исходных земельных участков	86:10:0101210: 15земли, находящиеся в государственной и муниципальной собственности
	Иное	
9	Иные сведения	—
4. Сведения о земельных участках, посредством которых обеспечивается доступ (проход или проезд от земельных участков общего пользования) к образуемым земельным участкам		
№ п/п	Кадастровый номер или обозначение земельного участка, для которого обеспечивается доступ	Кадастровый номер или обозначение земельного участка, посредством которого обеспечивается доступ
1	2	3
1	:3У22	:3У21

Сведения об образуемых земельных участках					
1. Сведения о характерных точках границ образуемых земельных участков					
Обозначение земельного участка :ЗУ23					
Зона № МСК-86					
Обозначение характерных точек границ	Координаты, м		Метод определения координат	Средняя квадратическая погрешность определения координат характерной точки (M _t), м	Формулы, примененные для расчета средней квадратической погрешности определения координат характерной точки (M _t), м
	X	Y			
1	2	3	6	7	8
н107У	983940.30	3574847.18	Картометрический метод	0.10	$M_t = \sqrt{(0.07^2 + 0.07^2)} = 0.10$
н156У	983941.09	3574846.17	Картометрический метод	0.10	$M_t = \sqrt{(0.07^2 + 0.07^2)} = 0.10$
н152У	983947.07	3574822.55	Картометрический метод	0.10	$M_t = \sqrt{(0.07^2 + 0.07^2)} = 0.10$
н387У	983955.86	3574788.54	Картометрический метод	0.10	$M_t = \sqrt{(0.07^2 + 0.07^2)} = 0.10$
н71У	983965.36	3574791.09	Картометрический метод	0.10	$M_t = \sqrt{(0.07^2 + 0.07^2)} = 0.10$
н70У	983994.23	3574798.82	Картометрический метод	0.10	$M_t = \sqrt{(0.07^2 + 0.07^2)} = 0.10$
н386У	983977.16	3574866.44	Картометрический метод	0.10	$M_t = \sqrt{(0.07^2 + 0.07^2)} = 0.10$
н112У	983976.30	3574866.18	Картометрический метод	0.10	$M_t = \sqrt{(0.07^2 + 0.07^2)} = 0.10$
н111У	983970.85	3574864.60	Картометрический метод	0.10	$M_t = \sqrt{(0.07^2 + 0.07^2)} = 0.10$
н108У	983945.01	3574857.44	Картометрический метод	0.10	$M_t = \sqrt{(0.07^2 + 0.07^2)} = 0.10$
н107У	983940.30	3574847.18	Картометрический метод	—	—
2. Сведения о частях границ образуемых земельных участков					
Обозначение земельного участка :ЗУ23					
Обозначение части границ		Горизонтальное проложение (S), м	Описание прохождения части границ	Отметка о наличии земельного спора о местоположении границ земельного участка	
от т.	до т.				
1	2	3	4	5	

:3У23	—	—	—	—
—	—	—	—	—
:3У23	—	—	—	—
н107У	н156У	1.28	—	—
н156У	н152У	24.37	—	—
н152У	н387У	35.13	—	—
н387У	н71У	9.84	—	—
н71У	н70У	29.89	—	—
н70У	н386У	69.74	—	—
н386У	н112У	0.90	—	—
н112У	н111У	5.67	—	—
н111У	н108У	26.81	—	—
н108У	н107У	11.29	—	—

3. Общие сведения об образуемых земельных участках

Обозначение земельного участка :3У23

№ п/п	Наименование характеристик земельного участка	Значение характеристики
1	2	3
1	Адрес земельного участка	Ханты-Мансийский Автономный округ - Югра АО, Сургут г, Быстринская ул
2	Категория земель	Земли населенных пунктов
3	Вид разрешенного использования	в соответствии с классификатором, утвержденным приказом Минэкономразвития России от 01.09.2014 № 540 Малоэтажная жилая застройка (индивидуальное жилищное строительство; размещение дачных домов и садовых домов)
4	Площадь земельного участка ± величина погрешности определения площади ($P \pm \Delta P$), м ²	2745 кв.м ± 10.83 кв.м
5	Формула, примененная для расчета предельной допустимой погрешности определения площади земельного участка (ΔP), м ²	$\Delta P = 2 * 0.10 * \sqrt{2745} * \sqrt{((1 + 1.44^2)/(2 * 1.44))} = 10.83$
6	Предельный минимальный и максимальный размеры земельного участка ($P_{\min}$ и $P_{\max}$), м ²	—
7	Кадастровый или иной номер (обозначение) здания, сооружения, объекта незавершенного строительства, расположенного на земельном участке	86:10:0101043:77 (многоквартирный дом)
8	Кадастровые номера исходных земельных участков	86:10:0101210:15, 86:10:0101210:327земли, находящиеся в государственной и муниципальной собственности
	Иное	
9	Иные сведения	—

4. Сведения о земельных участках, посредством которых обеспечивается доступ (проход или проезд от земельных участков общего пользования) к образуемым земельным участкам

№ п/п	Кадастровый номер или обозначение земельного участка, для которого обеспечивается доступ	Кадастровый номер или обозначение земельного участка, посредством которого обеспечивается доступ
-------	--	--

1	2	3
1	:3Y23	:3Y21

Сведения об образуемых земельных участках

1. Сведения о характерных точках границ образуемых земельных участков

Обозначение земельного участка :ЗУ24

Зона № МСК-86

Обозначение характерных точек границ	Координаты, м		Метод определения координат	Средняя квадратическая погрешность определения координат характерной точки (M _t), м	Формулы, примененные для расчета средней квадратической погрешности определения координат характерной точки (M _t), м
	X	Y			
1	2	3	6	7	8
н68У	984032.47	3574811.10	Картометрический метод	0.10	$M_t = \sqrt{(0.07^2 + 0.07^2)} = 0.10$
н128У	984016.80	3574868.37	Картометрический метод	0.10	$M_t = \sqrt{(0.07^2 + 0.07^2)} = 0.10$
н127У	984007.17	3574879.97	Картометрический метод	0.10	$M_t = \sqrt{(0.07^2 + 0.07^2)} = 0.10$
н126У	984006.37	3574880.58	Картометрический метод	0.10	$M_t = \sqrt{(0.07^2 + 0.07^2)} = 0.10$
н125У	984005.48	3574881.05	Картометрический метод	0.10	$M_t = \sqrt{(0.07^2 + 0.07^2)} = 0.10$
н124У	984004.48	3574881.54	Картометрический метод	0.10	$M_t = \sqrt{(0.07^2 + 0.07^2)} = 0.10$
н123У	984003.51	3574881.69	Картометрический метод	0.10	$M_t = \sqrt{(0.07^2 + 0.07^2)} = 0.10$
н122У	984002.44	3574881.63	Картометрический метод	0.10	$M_t = \sqrt{(0.07^2 + 0.07^2)} = 0.10$
н121У	984001.54	3574881.44	Картометрический метод	0.10	$M_t = \sqrt{(0.07^2 + 0.07^2)} = 0.10$
н120У	984000.80	3574881.03	Картометрический метод	0.10	$M_t = \sqrt{(0.07^2 + 0.07^2)} = 0.10$
н119У	984000.07	3574880.63	Картометрический метод	0.10	$M_t = \sqrt{(0.07^2 + 0.07^2)} = 0.10$
н118У	983999.48	3574880.16	Картометрический метод	0.10	$M_t = \sqrt{(0.07^2 + 0.07^2)} = 0.10$
н117У	983998.98	3574879.77	Картометрический метод	0.10	$M_t = \sqrt{(0.07^2 + 0.07^2)} = 0.10$

н116У	983997.22	3574876.73	Картометрический метод	0.10	$Mt=\sqrt{(0.07^2+0.07^2)}=0.10$
н115У	983993.21	3574879.03	Картометрический метод	0.10	$Mt=\sqrt{(0.07^2+0.07^2)}=0.10$
н114У	983985.67	3574876.90	Картометрический метод	0.10	$Mt=\sqrt{(0.07^2+0.07^2)}=0.10$
н385У	983987.72	3574869.56	Картометрический метод	0.10	$Mt=\sqrt{(0.07^2+0.07^2)}=0.10$
н386У	983977.16	3574866.44	Картометрический метод	0.10	$Mt=\sqrt{(0.07^2+0.07^2)}=0.10$
н70У	983994.23	3574798.82	Картометрический метод	0.10	$Mt=\sqrt{(0.07^2+0.07^2)}=0.10$
н69У	984032.98	3574809.25	Картометрический метод	0.10	$Mt=\sqrt{(0.07^2+0.07^2)}=0.10$
н68У	984032.47	3574811.10	Картометрический метод	0.10	$Mt=\sqrt{(0.07^2+0.07^2)}=0.10$

2. Сведения о частях границ образуемых земельных участков

Обозначение земельного участка :ЗУ24

Обозначение части границ		Горизонтальное проложение (S), м	Описание прохождения части границ	Отметка о наличии земельного спора о местоположении границ земельного участка
от т.	до т.			
1	2	3	4	5
:ЗУ24	—	—	—	—
—	—	—	—	—
:ЗУ24	—	—	—	—
н68У	н128У	59.38	—	—
н128У	н127У	15.08	—	—
н127У	н126У	1.01	—	—
н126У	н125У	1.01	—	—
н125У	н124У	1.11	—	—
н124У	н123У	0.98	—	—
н123У	н122У	1.07	—	—
н122У	н121У	0.92	—	—
н121У	н120У	0.85	—	—
н120У	н119У	0.83	—	—
н119У	н118У	0.75	—	—
н118У	н117У	0.63	—	—
н117У	н116У	3.51	—	—
н116У	н115У	4.62	—	—
н115У	н114У	7.84	—	—
н114У	н385У	7.62	—	—
н385У	н386У	11.01	—	—
н386У	н70У	69.74	—	—

н70У	н69У	40.13	—	—
н69У	н68У	1.92	—	—
3. Общие сведения об образуемых земельных участках				
Обозначение земельного участка :ЗУ24				
№ п/п	Наименование характеристик земельного участка	Значение характеристики		
1	2	3		
1	Адрес земельного участка	Ханты-Мансийский Автономный округ - Югра АО, Сургут г, Быстринская ул		
2	Категория земель	Земли населенных пунктов		
3	Вид разрешенного использования	в соответствии с классификатором, утвержденным приказом Минэкономразвития России от 01.09.2014 № 540 Малоэтажная жилая застройка (индивидуальное жилищное строительство; размещение дачных домов и садовых домов)		
4	Площадь земельного участка ± величина погрешности определения площади (Р ± ΔР), м²	2898 кв.м ± 11.18 кв.м		
5	Формула, примененная для расчета предельной допустимой погрешности определения площади земельного участка (ΔР), м²	$\Delta P = 2 * 0.10 * \sqrt{2898 * \sqrt{((1 + 1.48^2)/(2 * 1.48))}} = 11.18$		
6	Предельный минимальный и максимальный размеры земельного участка (Р _{мин} и Р _{макс}), м²	—		
7	Кадастровый или иной номер (обозначение) здания, сооружения, объекта незавершенного строительства, расположенного на земельном участке	86:10:0101043:157 (многоквартирный дом)		
8	Кадастровые номера исходных земельных участков	86:10:0101210:15, 86:10:0101210:327, 86:10:0101210:349, 86:10:0101210:350 земли, находящиеся в государственной и муниципальной собственности		
	Иное			
9	Иные сведения	—		
4. Сведения о земельных участках, посредством которых обеспечивается доступ (проход или проезд от земельных участков общего пользования) к образуемым земельным участкам				
№ п/п	Кадастровый номер или обозначение земельного участка, для которого обеспечивается доступ	Кадастровый номер или обозначение земельного участка, посредством которого обеспечивается доступ		
1	2	3		
1	:ЗУ24	:ЗУ23		
2	:ЗУ24	:ЗУ21		

Сведения об образуемых земельных участках

1. Сведения о характерных точках границ образуемых земельных участков

Обозначение земельного участка :ЗУ25

Зона № МСК-86

Обозначение характерных точек границ	Координаты, м		Метод определения координат	Средняя квадратическая погрешность определения координат характерной точки (M _t), м	Формулы, примененные для расчета средней квадратической погрешности определения координат характерной точки (M _t), м
	X	Y			
1	2	3	6	7	8
н93У	983979.19	3574940.43	Картометрический метод	0.10	$M_t = \sqrt{(0.07^2 + 0.07^2)} = 0.10$
н94У	983915.67	3574909.33	Картометрический метод	0.10	$M_t = \sqrt{(0.07^2 + 0.07^2)} = 0.10$
н95У	983906.06	3574913.16	Картометрический метод	0.10	$M_t = \sqrt{(0.07^2 + 0.07^2)} = 0.10$
н96У	983899.51	3574897.26	Картометрический метод	0.10	$M_t = \sqrt{(0.07^2 + 0.07^2)} = 0.10$
н97У	983894.04	3574883.95	Картометрический метод	0.10	$M_t = \sqrt{(0.07^2 + 0.07^2)} = 0.10$
н98У	983892.62	3574867.99	Картометрический метод	0.10	$M_t = \sqrt{(0.07^2 + 0.07^2)} = 0.10$
н99У	983899.78	3574864.58	Картометрический метод	0.10	$M_t = \sqrt{(0.07^2 + 0.07^2)} = 0.10$
н100У	983905.53	3574860.35	Картометрический метод	0.10	$M_t = \sqrt{(0.07^2 + 0.07^2)} = 0.10$
н101У	983920.08	3574851.75	Картометрический метод	0.10	$M_t = \sqrt{(0.07^2 + 0.07^2)} = 0.10$
н102У	983928.65	3574848.55	Картометрический метод	0.10	$M_t = \sqrt{(0.07^2 + 0.07^2)} = 0.10$
н103У	983936.65	3574848.94	Картометрический метод	0.10	$M_t = \sqrt{(0.07^2 + 0.07^2)} = 0.10$
н104У	983937.84	3574848.80	Картометрический метод	0.10	$M_t = \sqrt{(0.07^2 + 0.07^2)} = 0.10$
н105У	983938.65	3574848.43	Картометрический метод	0.10	$M_t = \sqrt{(0.07^2 + 0.07^2)} = 0.10$

н106У	983939.54	3574847.86	Картометрический метод	0.10	$Mt=\sqrt{(0.07^2+0.07^2)}=0.10$
н107У	983940.30	3574847.18	Картометрический метод	0.10	$Mt=\sqrt{(0.07^2+0.07^2)}=0.10$
н108У	983945.01	3574857.44	Картометрический метод	0.10	$Mt=\sqrt{(0.07^2+0.07^2)}=0.10$
н109У	983940.78	3574872.69	Картометрический метод	0.10	$Mt=\sqrt{(0.07^2+0.07^2)}=0.10$
н110У	983966.62	3574879.85	Картометрический метод	0.10	$Mt=\sqrt{(0.07^2+0.07^2)}=0.10$
н111У	983970.85	3574864.60	Картометрический метод	0.10	$Mt=\sqrt{(0.07^2+0.07^2)}=0.10$
н112У	983976.30	3574866.18	Картометрический метод	0.10	$Mt=\sqrt{(0.07^2+0.07^2)}=0.10$
н113У	983974.20	3574873.67	Картометрический метод	0.10	$Mt=\sqrt{(0.07^2+0.07^2)}=0.10$
н114У	983985.67	3574876.90	Картометрический метод	0.10	$Mt=\sqrt{(0.07^2+0.07^2)}=0.10$
н115У	983993.21	3574879.03	Картометрический метод	0.10	$Mt=\sqrt{(0.07^2+0.07^2)}=0.10$
н116У	983997.22	3574876.73	Картометрический метод	0.10	$Mt=\sqrt{(0.07^2+0.07^2)}=0.10$
н117У	983998.98	3574879.77	Картометрический метод	0.10	$Mt=\sqrt{(0.07^2+0.07^2)}=0.10$
н1118У	983999.48	3574880.16	Картометрический метод	0.10	$Mt=\sqrt{(0.07^2+0.07^2)}=0.10$
н119У	984000.07	3574880.63	Картометрический метод	0.10	$Mt=\sqrt{(0.07^2+0.07^2)}=0.10$
н120У	984000.80	3574881.03	Картометрический метод	0.10	$Mt=\sqrt{(0.07^2+0.07^2)}=0.10$
н121У	984001.54	3574881.44	Картометрический метод	0.10	$Mt=\sqrt{(0.07^2+0.07^2)}=0.10$
н122У	984002.44	3574881.63	Картометрический метод	0.10	$Mt=\sqrt{(0.07^2+0.07^2)}=0.10$
н123У	984003.51	3574881.69	Картометри	0.10	$Mt=\sqrt{(0.07^2+0.07^2)}=0.10$

			ческий метод		
н124У	984004.48	3574881.54	Картометри ческий метод	0.10	$Mt=\sqrt{(0.07^2+0.07^2)}=0.10$
н125У	984005.48	3574881.05	Картометри ческий метод	0.10	$Mt=\sqrt{(0.07^2+0.07^2)}=0.10$
н126У	984006.37	3574880.58	Картометри ческий метод	0.10	$Mt=\sqrt{(0.07^2+0.07^2)}=0.10$
н127У	984007.17	3574879.97	Картометри ческий метод	0.10	$Mt=\sqrt{(0.07^2+0.07^2)}=0.10$
н128У	984016.80	3574868.37	Картометри ческий метод	0.10	$Mt=\sqrt{(0.07^2+0.07^2)}=0.10$
н68У	984032.47	3574811.10	Картометри ческий метод	0.10	$Mt=\sqrt{(0.07^2+0.07^2)}=0.10$
н67У	984040.39	3574813.52	Картометри ческий метод	0.10	$Mt=\sqrt{(0.07^2+0.07^2)}=0.10$
н66У	984048.92	3574815.28	Картометри ческий метод	0.10	$Mt=\sqrt{(0.07^2+0.07^2)}=0.10$
н65У	984072.19	3574820.70	Картометри ческий метод	0.10	$Mt=\sqrt{(0.07^2+0.07^2)}=0.10$
н64У	984080.90	3574821.08	Картометри ческий метод	0.10	$Mt=\sqrt{(0.07^2+0.07^2)}=0.10$
н85У	984080.35	3574822.51	Картометри ческий метод	0.10	$Mt=\sqrt{(0.07^2+0.07^2)}=0.10$
н86У	984079.21	3574825.47	Картометри ческий метод	0.10	$Mt=\sqrt{(0.07^2+0.07^2)}=0.10$
30	984077.22	3574829.75	Картометри ческий метод	0.10	$Mt=\sqrt{(0.07^2+0.07^2)}=0.10$
34	984041.65	3574820.58	Картометри ческий метод	0.10	$Mt=\sqrt{(0.07^2+0.07^2)}=0.10$
33	984037.52	3574834.64	Картометри ческий метод	0.10	$Mt=\sqrt{(0.07^2+0.07^2)}=0.10$
32	984070.83	3574843.94	Картометри ческий метод	0.10	$Mt=\sqrt{(0.07^2+0.07^2)}=0.10$
н87У	984060.83	3574861.23	Картометри ческий	0.10	$Mt=\sqrt{(0.07^2+0.07^2)}=0.10$

			метод		
н88У	984049.87	3574878.09	Картометрический метод	0.10	$Mt=\sqrt{(0.07^2+0.07^2)}=0.10$
н89У	984036.44	3574894.53	Картометрический метод	0.10	$Mt=\sqrt{(0.07^2+0.07^2)}=0.10$
н90У	984021.56	3574909.65	Картометрический метод	0.10	$Mt=\sqrt{(0.07^2+0.07^2)}=0.10$
н91У	984005.37	3574923.32	Картометрический метод	0.10	$Mt=\sqrt{(0.07^2+0.07^2)}=0.10$
н92У	983987.98	3574935.43	Картометрический метод	0.10	$Mt=\sqrt{(0.07^2+0.07^2)}=0.10$
н93У	983979.19	3574940.43	Картометрический метод	0.10	$Mt=\sqrt{(0.07^2+0.07^2)}=0.10$

2. Сведения о частях границ образуемых земельных участков

Обозначение земельного участка :ЗУ25

Обозначение части границ		Горизонтальное проложение (S), м	Описание прохождения части границ	Отметка о наличии земельного спора о местоположении границ земельного участка
от т.	до т.			
1	2	3	4	5
:ЗУ25	—	—	—	—
—	—	—	—	—
:ЗУ25	—	—	—	—
н93У	н94У	70.72	—	—
н94У	н95У	10.35	—	—
н95У	н96У	17.20	—	—
н96У	н97У	14.39	—	—
н97У	н98У	16.02	—	—
н98У	н99У	7.93	—	—
н99У	н100У	7.14	—	—
н100У	н101У	16.90	—	—
н101У	н102У	9.15	—	—
н102У	н103У	8.01	—	—
н103У	н104У	1.20	—	—
н104У	н105У	0.89	—	—
н105У	н106У	1.06	—	—
н106У	н107У	1.02	—	—
н107У	н108У	11.29	—	—
н108У	н109У	15.83	—	—
н109У	н110У	26.81	—	—
н110У	н111У	15.83	—	—
н111У	н112У	5.67	—	—
н112У	н113У	7.78	—	—
н113У	н114У	11.92	—	—
н114У	н115У	7.84	—	—
н115У	н116У	4.62	—	—

н116У	н117У	3.51	—	—
н117У	н1118У	0.63	—	—
н1118У	н119У	0.75	—	—
н119У	н120У	0.83	—	—
н120У	н121У	0.85	—	—
н121У	н122У	0.92	—	—
н122У	н123У	1.07	—	—
н123У	н124У	0.98	—	—
н124У	н125У	1.11	—	—
н125У	н126У	1.01	—	—
н126У	н127У	1.01	—	—
н127У	н128У	15.08	—	—
н128У	н68У	59.38	—	—
н68У	н67У	8.28	—	—
н67У	н66У	8.71	—	—
н66У	н65У	23.89	—	—
н65У	н64У	8.72	—	—
н64У	н85У	1.53	—	—
н85У	н86У	3.17	—	—
н86У	30	4.72	—	—
30	34	36.73	—	—
34	33	14.65	—	—
33	32	34.58	—	—
32	н87У	19.97	—	—
н87У	н88У	20.11	—	—
н88У	н89У	21.23	—	—
н89У	н90У	21.21	—	—
н90У	н91У	21.19	—	—
н91У	н92У	21.19	—	—
н92У	н93У	10.11	—	—

3. Общие сведения об образуемых земельных участках

Обозначение земельного участка :ЗУ25

№ п/п	Наименование характеристик земельного участка	Значение характеристики
1	2	3
1	Адрес земельного участка	Ханты-Мансийский Автономный округ - Югра АО, Сургут г, 30 лет Победы ул
2	Категория земель	Земли населенных пунктов
3	Вид разрешенного использования	в соответствии с классификатором, утвержденным приказом Минэкономразвития России от 01.09.2014 № 540 Многоэтажная жилая застройка (высотная застройка)
4	Площадь земельного участка ± величина погрешности определения площади ($P \pm \Delta P$), м ²	9579 кв.м ± 20.27 кв.м
5	Формула, примененная для расчета предельной допустимой погрешности определения площади земельного участка (ΔP), м ²	$\Delta P = 2 * 0.10 * \sqrt{9579} * \sqrt{((1 + 1.46^2)/(2 * 1.46))} = 20.27$
6	Предельный минимальный и	—

	максимальный размеры земельного участка ($P_{\text{мин}}$ и $P_{\text{макс}}$), м^2	
7	Кадастровый или иной номер (обозначение) здания, сооружения, объекта незавершенного строительства, расположенного на земельном участке	86:10:0101030:467 (многоквартирный дом)
8	Кадастровые номера исходных земельных участков	86:10:0101210:327, 86:10:0101210:349, 86:10:0101210:350
	Иное	земли, находящиеся в государственной и муниципальной собственности
9	Иные сведения	—
4. Сведения о земельных участках, посредством которых обеспечивается доступ (проход или проезд от земельных участков общего пользования) к образуемым земельным участкам		
№ п/п	Кадастровый номер или обозначение земельного участка, для которого обеспечивается доступ	Кадастровый номер или обозначение земельного участка, посредством которого обеспечивается доступ
1	2	3
1	:ЗУ25	земли общего пользования

Сведения об образуемых земельных участках

1. Сведения о характерных точках границ образуемых земельных участков

Обозначение земельного участка :ЗУ26

Зона № МСК-86

Обозначение характерных точек границ	Координаты, м		Метод определения координат	Средняя квадратическая погрешность определения координат характерной точки (M _t), м	Формулы, примененные для расчета средней квадратической погрешности определения координат характерной точки (M _t), м
	X	Y			
1	2	3	6	7	8
н312У	983957.15	3574328.39	Картометрический метод	0.10	$M_t = \sqrt{(0.07^2 + 0.07^2)} = 0.10$
н315У	983949.89	3574352.76	Картометрический метод	0.10	$M_t = \sqrt{(0.07^2 + 0.07^2)} = 0.10$
н316У	983959.26	3574355.40	Картометрический метод	0.10	$M_t = \sqrt{(0.07^2 + 0.07^2)} = 0.10$
н317У	983960.08	3574356.78	Картометрический метод	0.10	$M_t = \sqrt{(0.07^2 + 0.07^2)} = 0.10$
н318У	983956.67	3574368.82	Картометрический метод	0.10	$M_t = \sqrt{(0.07^2 + 0.07^2)} = 0.10$
н319У	983950.30	3574390.91	Картометрический метод	0.10	$M_t = \sqrt{(0.07^2 + 0.07^2)} = 0.10$
н320У	983921.79	3574382.86	Картометрический метод	0.10	$M_t = \sqrt{(0.07^2 + 0.07^2)} = 0.10$
н321У	983889.30	3574373.84	Картометрический метод	0.10	$M_t = \sqrt{(0.07^2 + 0.07^2)} = 0.10$
н322У	983889.47	3574373.23	Картометрический метод	0.10	$M_t = \sqrt{(0.07^2 + 0.07^2)} = 0.10$
н323У	983892.47	3574362.48	Картометрический метод	0.10	$M_t = \sqrt{(0.07^2 + 0.07^2)} = 0.10$
н324У	983890.12	3574361.82	Картометрический метод	0.10	$M_t = \sqrt{(0.07^2 + 0.07^2)} = 0.10$
н328У	983891.38	3574357.87	Картометрический метод	0.10	$M_t = \sqrt{(0.07^2 + 0.07^2)} = 0.10$
36	983908.76	3574362.74	Картометрический метод	0.10	$M_t = \sqrt{(0.07^2 + 0.07^2)} = 0.10$

35	983916.11	3574336.08	Картометрический метод	0.10	$Mt=\sqrt{(0.07^2+0.07^2)}=0.10$
н314У	983921.30	3574317.82	Картометрический метод	0.10	$Mt=\sqrt{(0.07^2+0.07^2)}=0.10$
н313У	983930.58	3574320.55	Картометрический метод	0.10	$Mt=\sqrt{(0.07^2+0.07^2)}=0.10$
н312У	983957.15	3574328.39	Картометрический метод	0.10	$Mt=\sqrt{(0.07^2+0.07^2)}=0.10$

2. Сведения о частях границ образуемых земельных участков

Обозначение земельного участка :ЗУ26

Обозначение части границ		Горизонтальное проложение (S), м	Описание прохождения части границ	Отметка о наличии земельного спора о местоположении границ земельного участка
от т.	до т.			
1	2	3	4	5
:ЗУ26	—	—	—	—
—	—	—	—	—
:ЗУ26	—	—	—	—
н312У	н315У	25.43	—	—
н315У	н316У	9.73	—	—
н316У	н317У	1.61	—	—
н317У	н318У	12.51	—	—
н318У	н319У	22.99	—	—
н319У	н320У	29.62	—	—
н320У	н321У	33.72	—	—
н321У	н322У	0.63	—	—
н322У	н323У	11.16	—	—
н323У	н324У	2.44	—	—
н324У	н328У	4.15	—	—
н328У	36	18.05	—	—
36	35	27.65	—	—
35	н314У	18.98	—	—
н314У	н313У	9.67	—	—
н313У	н312У	27.70	—	—

3. Общие сведения об образуемых земельных участках

Обозначение земельного участка :ЗУ26

№ п/п	Наименование характеристик земельного участка	Значение характеристики
1	2	3
1	Адрес земельного участка	Ханты-Мансийский Автономный округ - Югра АО, Сургут г, 30 лет Победы ул
2	Категория земель	Земли населенных пунктов
3	Вид разрешенного использования	в соответствии с классификатором, утвержденным приказом Минэкономразвития России от 01.09.2014 № 540 Многоэтажная жилая застройка (высотная застройка)
4	Площадь земельного участка ±	2963 кв.м ± 10.89 кв.м

	величина погрешности определения площади ($P \pm \Delta P$), м ²	
5	Формула, примененная для расчета предельной допустимой погрешности определения площади земельного участка (ΔP), м ²	$\Delta P = 2 * 0.10 * \sqrt{2963} * \sqrt{((1 + 1.03^2)/(2 * 1.03))} = 10.89$
6	Предельный минимальный и максимальный размеры земельного участка ($P_{\text{мин}}$ и $P_{\text{макс}}$), м ²	—
7	Кадастровый или иной номер (обозначение) здания, сооружения, объекта незавершенного строительства, расположенного на земельном участке	86:10:0101030:699 (многоквартирный дом), 86:10:0101210:70
8	Кадастровые номера исходных земельных участков	86:10:0101210:342, 86:10:0101210:327 земли, находящиеся в государственной и муниципальной собственности
	Иное	
9	Иные сведения	—
4. Сведения о земельных участках, посредством которых обеспечивается доступ (проход или проезд от земельных участков общего пользования) к образуемым земельным участкам		
№ п/п	Кадастровый номер или обозначение земельного участка, для которого обеспечивается доступ	Кадастровый номер или обозначение земельного участка, посредством которого обеспечивается доступ
1	2	3
1	:3У26	:3У5

Сведения об образуемых земельных участках

1. Сведения о характерных точках границ образуемых земельных участков

Обозначение земельного участка :ЗУ27

Зона № МСК-86

Обозначение характерных точек границ	Координаты, м		Метод определения координат	Средняя квадратическая погрешность определения координат характерной точки (M _t), м	Формулы, примененные для расчета средней квадратической погрешности определения координат характерной точки (M _t), м
	X	Y			
1	2	3	6	7	8
н337У	983984.45	3574401.26	Картометрический метод	0.10	$M_t = \sqrt{(0.07^2 + 0.07^2)} = 0.10$
н336У	983984.88	3574399.56	Картометрический метод	0.10	$M_t = \sqrt{(0.07^2 + 0.07^2)} = 0.10$
н335У	983994.52	3574366.53	Картометрический метод	0.10	$M_t = \sqrt{(0.07^2 + 0.07^2)} = 0.10$
н334У	984003.66	3574335.22	Картометрический метод	0.10	$M_t = \sqrt{(0.07^2 + 0.07^2)} = 0.10$
н352У	984029.54	3574343.00	Картометрический метод	0.10	$M_t = \sqrt{(0.07^2 + 0.07^2)} = 0.10$
н351У	984028.84	3574345.52	Картометрический метод	0.10	$M_t = \sqrt{(0.07^2 + 0.07^2)} = 0.10$
н350У	984053.80	3574352.53	Картометрический метод	0.10	$M_t = \sqrt{(0.07^2 + 0.07^2)} = 0.10$
н349У	984054.37	3574350.46	Картометрический метод	0.10	$M_t = \sqrt{(0.07^2 + 0.07^2)} = 0.10$
н348У	984069.93	3574355.14	Картометрический метод	0.10	$M_t = \sqrt{(0.07^2 + 0.07^2)} = 0.10$
н346У	984067.08	3574366.24	Картометрический метод	0.10	$M_t = \sqrt{(0.07^2 + 0.07^2)} = 0.10$
н347У	984066.55	3574368.13	Картометрический метод	0.10	$M_t = \sqrt{(0.07^2 + 0.07^2)} = 0.10$
н368У	984061.20	3574387.32	Картометрический метод	0.10	$M_t = \sqrt{(0.07^2 + 0.07^2)} = 0.10$
н369У	984044.90	3574442.64	Картометрический метод	0.10	$M_t = \sqrt{(0.07^2 + 0.07^2)} = 0.10$

н297У	984044.35	3574444.65	Картометрический метод	0.10	$Mt=\sqrt{(0.07^2+0.07^2)}=0.10$
н48У	984036.23	3574473.66	Картометрический метод	0.10	$Mt=\sqrt{(0.07^2+0.07^2)}=0.10$
н47У	984028.52	3574471.56	Картометрический метод	0.10	$Mt=\sqrt{(0.07^2+0.07^2)}=0.10$
н46У	984024.94	3574480.89	Картометрический метод	0.10	$Mt=\sqrt{(0.07^2+0.07^2)}=0.10$
н226У	983972.78	3574465.89	Картометрический метод	0.10	$Mt=\sqrt{(0.07^2+0.07^2)}=0.10$
н296У	983975.81	3574455.44	Картометрический метод	0.10	$Mt=\sqrt{(0.07^2+0.07^2)}=0.10$
н295У	983975.11	3574450.09	Картометрический метод	0.10	$Mt=\sqrt{(0.07^2+0.07^2)}=0.10$
н294У	983974.30	3574448.92	Картометрический метод	0.10	$Mt=\sqrt{(0.07^2+0.07^2)}=0.10$
н293У	983972.69	3574446.96	Картометрический метод	0.10	$Mt=\sqrt{(0.07^2+0.07^2)}=0.10$
н292У	983972.78	3574446.47	Картометрический метод	0.10	$Mt=\sqrt{(0.07^2+0.07^2)}=0.10$
н291У	983977.59	3574427.90	Картометрический метод	0.10	$Mt=\sqrt{(0.07^2+0.07^2)}=0.10$
н290У	983980.97	3574415.33	Картометрический метод	0.10	$Mt=\sqrt{(0.07^2+0.07^2)}=0.10$
н341У	983982.85	3574407.75	Картометрический метод	0.10	$Mt=\sqrt{(0.07^2+0.07^2)}=0.10$
н337У	983984.45	3574401.26	Картометрический метод	0.10	$Mt=\sqrt{(0.07^2+0.07^2)}=0.10$

2. Сведения о частях границ образуемых земельных участков

Обозначение земельного участка :ЗУ27

Обозначение части границ		Горизонтальное проложение (S), м	Описание прохождения части границ	Отметка о наличии земельного спора о местоположении границ земельного участка
от т.	до т.			
1	2	3	4	5
:ЗУ27	—	—	—	—
—	—	—	—	—
:ЗУ27	—	—	—	—

н337У	н336У	1.75	—	—
н336У	н335У	34.41	—	—
н335У	н334У	32.62	—	—
н334У	н352У	27.02	—	—
н352У	н351У	2.62	—	—
н351У	н350У	25.93	—	—
н350У	н349У	2.15	—	—
н349У	н348У	16.25	—	—
н348У	н346У	11.46	—	—
н346У	н347У	1.96	—	—
н347У	н368У	19.92	—	—
н368У	н369У	57.67	—	—
н369У	н297У	2.08	—	—
н297У	н48У	30.12	—	—
н48У	н47У	7.99	—	—
н47У	н46У	9.99	—	—
н46У	н226У	54.27	—	—
н226У	н296У	10.88	—	—
н296У	н295У	5.40	—	—
н295У	н294У	1.42	—	—
н294У	н293У	2.54	—	—
н293У	н292У	0.50	—	—
н292У	н291У	19.18	—	—
н291У	н290У	13.02	—	—
н290У	н341У	7.81	—	—
н341У	н337У	6.68	—	—

3. Общие сведения об образуемых земельных участках

Обозначение земельного участка :ЗУ27

№ п/п	Наименование характеристик земельного участка	Значение характеристики
1	2	3
1	Адрес земельного участка	Ханты-Мансийский Автономный округ - Югра АО, Сургут г, Быстринская ул
2	Категория земель	Земли населенных пунктов
3	Вид разрешенного использования	в соответствии с классификатором, утвержденным приказом Минэкономразвития России от 01.09.2014 № 540 Спорт
4	Площадь земельного участка ± величина погрешности определения площади ($P \pm \Delta P$), м ²	9030 кв.м ± 19.78 кв.м
5	Формула, примененная для расчета предельной допустимой погрешности определения площади земельного участка (ΔP), м ²	$\Delta P = 2 * 0.10 * \sqrt{9030} * \sqrt{((1 + 1.50^2)/(2 * 1.50))} = 19.78$
6	Предельный минимальный и максимальный размеры земельного участка ($P_{\text{мин}}$ и $P_{\text{макс}}$), м ²	—
7	Кадастровый или иной номер (обозначение) здания, сооружения, объекта незавершенного	86:10:0101043:123

	строительства, расположенного на земельном участке	
8	Кадастровые номера исходных земельных участков	86:10:0101210:13, 86:10:0101210:64 земли, находящиеся в государственной и муниципальной собственности
	Иное	
9	Иные сведения	—
4. Сведения о земельных участках, посредством которых обеспечивается доступ (проход или проезд от земельных участков общего пользования) к образуемым земельным участкам		
№ п/п	Кадастровый номер или обозначение земельного участка, для которого обеспечивается доступ	Кадастровый номер или обозначение земельного участка, посредством которого обеспечивается доступ
1	2	3
1	:3У27	земли общего пользования

Сведения об образуемых земельных участках

1. Сведения о характерных точках границ образуемых земельных участков

Обозначение земельного участка :ЗУ28

Зона № МСК-86

Обозначение характерных точек границ	Координаты, м		Метод определения координат	Средняя квадратическая погрешность определения координат характерной точки (M _t), м	Формулы, примененные для расчета средней квадратической погрешности определения координат характерной точки (M _t), м
	X	Y			
1	2	3	6	7	8
н229У	983952.83	3574605.73	Картометрический метод	0.10	$M_t = \sqrt{(0.07^2 + 0.07^2)} = 0.10$
н216У	983903.08	3574594.31	Картометрический метод	0.10	$M_t = \sqrt{(0.07^2 + 0.07^2)} = 0.10$
н215У	983895.37	3574574.78	Картометрический метод	0.10	$M_t = \sqrt{(0.07^2 + 0.07^2)} = 0.10$
н214У	983890.16	3574573.53	Картометрический метод	0.10	$M_t = \sqrt{(0.07^2 + 0.07^2)} = 0.10$
н213У	983850.00	3574556.64	Картометрический метод	0.10	$M_t = \sqrt{(0.07^2 + 0.07^2)} = 0.10$
н212У	983840.24	3574525.79	Картометрический метод	0.10	$M_t = \sqrt{(0.07^2 + 0.07^2)} = 0.10$
н211У	983854.75	3574522.64	Картометрический метод	0.10	$M_t = \sqrt{(0.07^2 + 0.07^2)} = 0.10$
н210У	983856.38	3574516.85	Картометрический метод	0.10	$M_t = \sqrt{(0.07^2 + 0.07^2)} = 0.10$
н209У	983835.54	3574510.92	Картометрический метод	0.10	$M_t = \sqrt{(0.07^2 + 0.07^2)} = 0.10$
н208У	983831.06	3574496.82	Картометрический метод	0.10	$M_t = \sqrt{(0.07^2 + 0.07^2)} = 0.10$
н223У	983829.72	3574492.60	Картометрический метод	0.10	$M_t = \sqrt{(0.07^2 + 0.07^2)} = 0.10$
н224У	983862.44	3574465.38	Картометрический метод	0.10	$M_t = \sqrt{(0.07^2 + 0.07^2)} = 0.10$
н225У	983963.77	3574494.52	Картометрический метод	0.10	$M_t = \sqrt{(0.07^2 + 0.07^2)} = 0.10$

н226У	983972.78	3574465.89	Картометрический метод	0.10	$Mt=\sqrt{(0.07^2+0.07^2)}=0.10$
н46У	984024.94	3574480.89	Картометрический метод	0.10	$Mt=\sqrt{(0.07^2+0.07^2)}=0.10$
н45У	983993.08	3574593.16	Картометрический метод	0.10	$Mt=\sqrt{(0.07^2+0.07^2)}=0.10$
н227У	983962.87	3574584.52	Картометрический метод	0.10	$Mt=\sqrt{(0.07^2+0.07^2)}=0.10$
н228У	983957.00	3574590.88	Картометрический метод	0.10	$Mt=\sqrt{(0.07^2+0.07^2)}=0.10$
н229У	983952.83	3574605.73	Картометрический метод	0.10	$Mt=\sqrt{(0.07^2+0.07^2)}=0.10$
—	—	—	—	—	—
н231У	983906.42	3574580.86	Картометрический метод	0.10	$Mt=\sqrt{(0.07^2+0.07^2)}=0.10$
н232У	983903.70	3574590.48	Картометрический метод	0.10	$Mt=\sqrt{(0.07^2+0.07^2)}=0.10$
н233У	983918.13	3574594.56	Картометрический метод	0.10	$Mt=\sqrt{(0.07^2+0.07^2)}=0.10$
н230У	983920.86	3574584.94	Картометрический метод	0.10	$Mt=\sqrt{(0.07^2+0.07^2)}=0.10$
н231У	983906.42	3574580.86	Картометрический метод	0.10	$Mt=\sqrt{(0.07^2+0.07^2)}=0.10$

2. Сведения о частях границ образуемых земельных участков

Обозначение земельного участка :3У28

Обозначение части границ		Горизонтальное проложение (S), м	Описание прохождения части границ	Отметка о наличии земельного спора о местоположении границ земельного участка
от т.	до т.			
1	2	3	4	5
:3У28	—	—	—	—
—	—	—	—	—
:3У28	—	—	—	—
н229У	н216У	51.04	—	—
н216У	н215У	21.00	—	—
н215У	н214У	5.36	—	—
н214У	н213У	43.57	—	—
н213У	н212У	32.36	—	—
н212У	н211У	14.85	—	—
н211У	н210У	6.02	—	—
н210У	н209У	21.67	—	—

н209У	н208У	14.79	—	—
н208У	н223У	4.43	—	—
н223У	н224У	42.56	—	—
н224У	н225У	105.44	—	—
н225У	н226У	30.01	—	—
н226У	н46У	54.27	—	—
н46У	н45У	116.70	—	—
н45У	н227У	31.42	—	—
н227У	н228У	8.65	—	—
н228У	н229У	15.42	—	—
—	—	—	—	—
н231У	н232У	10.00	—	—
н232У	н233У	15.00	—	—
н233У	н230У	10.00	—	—
н230У	н231У	15.01	—	—

3. Общие сведения об образуемых земельных участках

Обозначение земельного участка :ЗУ28

№ п/п	Наименование характеристик земельного участка	Значение характеристики
1	2	3
1	Адрес земельного участка	Ханты-Мансийский Автономный округ - Югра АО, Сургут г
2	Категория земель	Земли населенных пунктов
3	Вид разрешенного использования	в соответствии с классификатором, утвержденным приказом Минэкономразвития России от 01.09.2014 № 540 Образование и просвещение
4	Площадь земельного участка ± величина погрешности определения площади ($P \pm \Delta P$), м ²	17870 кв.м ± 27.46 кв.м
5	Формула, примененная для расчета предельной допустимой погрешности определения площади земельного участка (ΔP), м ²	$\Delta P = 2 * 0.10 * \sqrt{17870} * \sqrt{((1 + 1.39^2)/(2 * 1.39))} = 27.46$
6	Предельный минимальный и максимальный размеры земельного участка ($P_{\text{мин}}$ и $P_{\text{макс}}$), м ²	—
7	Кадастровый или иной номер (обозначение) здания, сооружения, объекта незавершенного строительства, расположенного на земельном участке	—
8	Кадастровые номера исходных земельных участков	86:10:0101210:26, 86:10:0101210:42, 86:10:0101210:44, 86:10:0101210:345земли, находящиеся в государственной и муниципальной собственности
	Иное	
9	Иные сведения	—

4. Сведения о земельных участках, посредством которых обеспечивается доступ (проход или проезд от земельных участков общего пользования) к образуемым земельным участкам

№	Кадастровый номер или обозначение	Кадастровый номер или обозначение земельного
---	-----------------------------------	--

п/п	земельного участка, для которого обеспечивается доступ	участка, посредством которого обеспечивается доступ
1	2	3
1	:ЗУ28	земли общего пользования

Сведения об образуемых земельных участках

1. Сведения о характерных точках границ образуемых земельных участков

Обозначение земельного участка :ЗУ29

Зона № МСК-86

Обозначение характерных точек границ	Координаты, м		Метод определения координат	Средняя квадратическая погрешность определения координат характерной точки (M _t), м	Формулы, примененные для расчета средней квадратической погрешности определения координат характерной точки (M _t), м
	X	Y			
1	2	3	6	7	8
н290У	983980.97	3574415.33	Картометрический метод	0.10	$M_t = \sqrt{(0.07^2 + 0.07^2)} = 0.10$
н291У	983977.59	3574427.90	Картометрический метод	0.10	$M_t = \sqrt{(0.07^2 + 0.07^2)} = 0.10$
н292У	983972.78	3574446.47	Картометрический метод	0.10	$M_t = \sqrt{(0.07^2 + 0.07^2)} = 0.10$
н293У	983972.69	3574446.96	Картометрический метод	0.10	$M_t = \sqrt{(0.07^2 + 0.07^2)} = 0.10$
н294У	983974.30	3574448.92	Картометрический метод	0.10	$M_t = \sqrt{(0.07^2 + 0.07^2)} = 0.10$
н295У	983975.11	3574450.09	Картометрический метод	0.10	$M_t = \sqrt{(0.07^2 + 0.07^2)} = 0.10$
н296У	983975.81	3574455.44	Картометрический метод	0.10	$M_t = \sqrt{(0.07^2 + 0.07^2)} = 0.10$
н226У	983972.78	3574465.89	Картометрический метод	0.10	$M_t = \sqrt{(0.07^2 + 0.07^2)} = 0.10$
н225У	983963.77	3574494.52	Картометрический метод	0.10	$M_t = \sqrt{(0.07^2 + 0.07^2)} = 0.10$
н224У	983862.44	3574465.38	Картометрический метод	0.10	$M_t = \sqrt{(0.07^2 + 0.07^2)} = 0.10$
н276У	983867.09	3574449.24	Картометрический метод	0.10	$M_t = \sqrt{(0.07^2 + 0.07^2)} = 0.10$
н275У	983870.55	3574431.95	Картометрический метод	0.10	$M_t = \sqrt{(0.07^2 + 0.07^2)} = 0.10$
н274У	983879.86	3574404.49	Картометрический метод	0.10	$M_t = \sqrt{(0.07^2 + 0.07^2)} = 0.10$

н273У	983885.16	3574388.70	Картометрический метод	0.10	$Mt=\sqrt{(0.07^2+0.07^2)}=0.10$
н272У	983887.19	3574381.42	Картометрический метод	0.10	$Mt=\sqrt{(0.07^2+0.07^2)}=0.10$
н279У	983889.38	3574381.24	Картометрический метод	0.10	$Mt=\sqrt{(0.07^2+0.07^2)}=0.10$
н280У	983897.20	3574383.84	Картометрический метод	0.10	$Mt=\sqrt{(0.07^2+0.07^2)}=0.10$
н281У	983915.93	3574389.25	Картометрический метод	0.10	$Mt=\sqrt{(0.07^2+0.07^2)}=0.10$
н282У	983917.23	3574389.61	Картометрический метод	0.10	$Mt=\sqrt{(0.07^2+0.07^2)}=0.10$
н283У	983941.71	3574396.56	Картометрический метод	0.10	$Mt=\sqrt{(0.07^2+0.07^2)}=0.10$
н284У	983943.39	3574397.03	Картометрический метод	0.10	$Mt=\sqrt{(0.07^2+0.07^2)}=0.10$
н285У	983950.46	3574398.95	Картометрический метод	0.10	$Mt=\sqrt{(0.07^2+0.07^2)}=0.10$
н286У	983951.64	3574399.36	Картометрический метод	0.10	$Mt=\sqrt{(0.07^2+0.07^2)}=0.10$
н287У	983977.27	3574406.59	Картометрический метод	0.10	$Mt=\sqrt{(0.07^2+0.07^2)}=0.10$
н288У	983978.20	3574408.40	Картометрический метод	0.10	$Mt=\sqrt{(0.07^2+0.07^2)}=0.10$
н289У	983979.77	3574412.58	Картометрический метод	0.10	$Mt=\sqrt{(0.07^2+0.07^2)}=0.10$
н290У	983980.97	3574415.33	Картометрический метод	0.10	$Mt=\sqrt{(0.07^2+0.07^2)}=0.10$

2. Сведения о частях границ образуемых земельных участков

Обозначение земельного участка :ЗУ29

Обозначение части границ		Горизонтальное проложение (S), м	Описание прохождения части границ	Отметка о наличии земельного спора о местоположении границ земельного участка
от т.	до т.			
1	2	3	4	5
:ЗУ29	—	—	—	—
—	—	—	—	—
:ЗУ29	—	—	—	—

н290У	н291У	13.02	—	—
н291У	н292У	19.18	—	—
н292У	н293У	0.50	—	—
н293У	н294У	2.54	—	—
н294У	н295У	1.42	—	—
н295У	н296У	5.40	—	—
н296У	н226У	10.88	—	—
н226У	н225У	30.01	—	—
н225У	н224У	105.44	—	—
н224У	н276У	16.80	—	—
н276У	н275У	17.63	—	—
н275У	н274У	29.00	—	—
н274У	н273У	16.66	—	—
н273У	н272У	7.56	—	—
н272У	н279У	2.20	—	—
н279У	н280У	8.24	—	—
н280У	н281У	19.50	—	—
н281У	н282У	1.35	—	—
н282У	н283У	25.45	—	—
н283У	н284У	1.74	—	—
н284У	н285У	7.33	—	—
н285У	н286У	1.25	—	—
н286У	н287У	26.63	—	—
н287У	н288У	2.03	—	—
н288У	н289У	4.47	—	—
н289У	н290У	3.00	—	—

3. Общие сведения об образуемых земельных участках

Обозначение земельного участка :ЗУ29

№ п/п	Наименование характеристик земельного участка	Значение характеристики
1	2	3
1	Адрес земельного участка	Ханты-Мансийский Автономный округ - Югра АО, Сургут г, 30 лет Победы ул
2	Категория земель	Земли населенных пунктов
3	Вид разрешенного использования	в соответствии с классификатором, утвержденным приказом Минэкономразвития России от 01.09.2014 № 540 Образование и просвещение
4	Площадь земельного участка ± величина погрешности определения площади ($P \pm \Delta P$), м ²	9098 кв.м ± 19.09 кв.м
5	Формула, примененная для расчета предельной допустимой погрешности определения площади земельного участка (ΔP), м ²	$\Delta P = 2 * 0.10 * \sqrt{9098} * \sqrt{((1 + 1.05^2)/(2 * 1.05))} = 19.09$
6	Предельный минимальный и максимальный размеры земельного участка ($P_{\text{мин}}$ и $P_{\text{макс}}$), м ²	—
7	Кадастровый или иной номер (обозначение) здания, сооружения, объекта незавершенного	86:10:0101030:763

	строительства, расположенного на земельном участке	
8	Кадастровые номера исходных земельных участков	86:10:0101210:13, 86:10:0101210:42,
	Иное	86:10:0101210:44, 86:10:0101210:345 земли, находящиеся в государственной и муниципальной собственности
9	Иные сведения	—

4. Сведения о земельных участках, посредством которых обеспечивается доступ (проход или проезд от земельных участков общего пользования) к образуемым земельным участкам

№ п/п	Кадастровый номер или обозначение земельного участка, для которого обеспечивается доступ	Кадастровый номер или обозначение земельного участка, посредством которого обеспечивается доступ
1	2	3
1	:ЗУ29	земли общего пользования

Сведения об образуемых земельных участках

1. Сведения о характерных точках границ образуемых земельных участков

Обозначение земельного участка :ЗУ30

Зона № МСК-86

Обозначение характерных точек границ	Координаты, м		Метод определения координат	Средняя квадратическая погрешность определения координат характерной точки (M _t), м	Формулы, примененные для расчета средней квадратической погрешности определения координат характерной точки (M _t), м
	X	Y			
1	2	3	6	7	8
н246У	984081.98	3574547.91	Картометрический метод	0.10	$M_t = \sqrt{(0.07^2 + 0.07^2)} = 0.10$
н389У	984052.63	3574539.49	Картометрический метод	0.10	$M_t = \sqrt{(0.07^2 + 0.07^2)} = 0.10$
н390У	984048.12	3574543.55	Картометрический метод	0.10	$M_t = \sqrt{(0.07^2 + 0.07^2)} = 0.10$
н54У	984020.08	3574535.72	Картометрический метод	0.10	$M_t = \sqrt{(0.07^2 + 0.07^2)} = 0.10$
н53У	984028.60	3574505.64	Картометрический метод	0.10	$M_t = \sqrt{(0.07^2 + 0.07^2)} = 0.10$
н52У	984028.75	3574505.04	Картометрический метод	0.10	$M_t = \sqrt{(0.07^2 + 0.07^2)} = 0.10$
н251У	984041.08	3574508.45	Картометрический метод	0.10	$M_t = \sqrt{(0.07^2 + 0.07^2)} = 0.10$
н250У	984039.41	3574514.01	Картометрический метод	0.10	$M_t = \sqrt{(0.07^2 + 0.07^2)} = 0.10$
н249У	984080.03	3574525.33	Картометрический метод	0.10	$M_t = \sqrt{(0.07^2 + 0.07^2)} = 0.10$
н248У	984087.57	3574527.22	Картометрический метод	0.10	$M_t = \sqrt{(0.07^2 + 0.07^2)} = 0.10$
н247У	984082.70	3574545.04	Картометрический метод	0.10	$M_t = \sqrt{(0.07^2 + 0.07^2)} = 0.10$
н246У	984081.98	3574547.91	Картометрический метод	0.10	$M_t = \sqrt{(0.07^2 + 0.07^2)} = 0.10$

2. Сведения о частях границ образуемых земельных участков

Обозначение земельного участка :ЗУ30

Обозначение части границ		Горизонтальное проложение (S), м	Описание прохождения части границ	Отметка о наличии земельного спора о местоположении границ земельного участка
от т.	до т.			
1	2	3	4	5
:ЗУ30	—	—	—	—
—	—	—	—	—
:ЗУ30	—	—	—	—
н246У	н389У	30.53	—	—
н389У	н390У	6.07	—	—
н390У	н54У	29.11	—	—
н54У	н53У	31.26	—	—
н53У	н52У	0.62	—	—
н52У	н251У	12.79	—	—
н251У	н250У	5.81	—	—
н250У	н249У	42.17	—	—
н249У	н248У	7.77	—	—
н248У	н247У	18.47	—	—
н247У	н246У	2.96	—	—

3. Общие сведения об образуемых земельных участках

Обозначение земельного участка :ЗУ30

№ п/п	Наименование характеристик земельного участка	Значение характеристики
1	2	3
1	Адрес земельного участка	Ханты-Мансийский Автономный округ - Югра АО, Сургут г, Быстринская ул
2	Категория земель	Земли населенных пунктов
3	Вид разрешенного использования	в соответствии с классификатором, утвержденным приказом Минэкономразвития России от 01.09.2014 № 540 Обслуживание автотранспорта
4	Площадь земельного участка ± величина погрешности определения площади ($P \pm \Delta P$), м ²	1552 кв.м ± 8.28 кв.м
5	Формула, примененная для расчета предельной допустимой погрешности определения площади земельного участка (ΔP), м ²	$\Delta P = 2 * 0.10 * \sqrt{1552} * \sqrt{((1 + 1.57^2)/(2 * 1.57))} = 8.28$
6	Предельный минимальный и максимальный размеры земельного участка ($P_{\min}$ и $P_{\max}$), м ²	—
7	Кадастровый или иной номер (обозначение) здания, сооружения, объекта незавершенного строительства, расположенного на земельном участке	—
8	Кадастровые номера исходных земельных участков	86:10:0101210:43, 86:10:0101210:62
	Иное	земли, находящиеся в государственной и муниципальной собственности
9	Иные сведения	—

4. Сведения о земельных участках, посредством которых обеспечивается доступ (проход или проезд от земельных участков общего пользования) к образуемым земельным

участкам		
№ п/п	Кадастровый номер или обозначение земельного участка, для которого обеспечивается доступ	Кадастровый номер или обозначение земельного участка, посредством которого обеспечивается доступ
1	2	3
1	:3У30	земли общего пользования

Сведения об образуемых земельных участках

1. Сведения о характерных точках границ образуемых земельных участков

Обозначение земельного участка :ЗУ31

Зона № МСК-86

Обозначение характерных точек границ	Координаты, м		Метод определения координат	Средняя квадратическая погрешность определения координат характерной точки (M _t), м	Формулы, примененные для расчета средней квадратической погрешности определения координат характерной точки (M _t), м
	X	Y			
1	2	3	6	7	8
н165У	983875.21	3574746.79	Картометрический метод	0.10	$M_t = \sqrt{(0.07^2 + 0.07^2)} = 0.10$
н141У	983879.94	3574758.80	Картометрический метод	0.10	$M_t = \sqrt{(0.07^2 + 0.07^2)} = 0.10$
н140У	983867.85	3574763.50	Картометрический метод	0.10	$M_t = \sqrt{(0.07^2 + 0.07^2)} = 0.10$
н139У	983869.48	3574767.68	Картометрический метод	0.10	$M_t = \sqrt{(0.07^2 + 0.07^2)} = 0.10$
н138У	983861.62	3574770.65	Картометрический метод	0.10	$M_t = \sqrt{(0.07^2 + 0.07^2)} = 0.10$
н137У	983855.67	3574772.90	Картометрический метод	0.10	$M_t = \sqrt{(0.07^2 + 0.07^2)} = 0.10$
н157У	983854.16	3574769.00	Картометрический метод	0.10	$M_t = \sqrt{(0.07^2 + 0.07^2)} = 0.10$
н158У	983846.74	3574750.32	Картометрический метод	0.10	$M_t = \sqrt{(0.07^2 + 0.07^2)} = 0.10$
н159У	983850.78	3574743.37	Картометрический метод	0.10	$M_t = \sqrt{(0.07^2 + 0.07^2)} = 0.10$
н160У	983854.46	3574739.87	Картометрический метод	0.10	$M_t = \sqrt{(0.07^2 + 0.07^2)} = 0.10$
н161У	983866.94	3574734.10	Картометрический метод	0.10	$M_t = \sqrt{(0.07^2 + 0.07^2)} = 0.10$
н162У	983873.55	3574731.51	Картометрический метод	0.10	$M_t = \sqrt{(0.07^2 + 0.07^2)} = 0.10$
н163У	983875.19	3574735.74	Картометрический	0.10	$M_t = \sqrt{(0.07^2 + 0.07^2)} = 0.10$

			метод		
н164У	983878.80	3574745.39	Картометрический метод	0.10	$Mt=\sqrt{(0.07^2+0.07^2)}=0.10$
н165У	983875.21	3574746.79	Картометрический метод	0.10	$Mt=\sqrt{(0.07^2+0.07^2)}=0.10$

2. Сведения о частях границ образуемых земельных участков

Обозначение земельного участка :ЗУ31

Обозначение части границ		Горизонтальное проложение (S), м	Описание прохождения части границ	Отметка о наличии земельного спора о местоположении границ земельного участка
от т.	до т.			
1	2	3	4	5
:ЗУ31	—	—	—	—
—	—	—	—	—
:ЗУ31	—	—	—	—
н165У	н141У	12.91	—	—
н141У	н140У	12.97	—	—
н140У	н139У	4.49	—	—
н139У	н138У	8.40	—	—
н138У	н137У	6.36	—	—
н137У	н157У	4.18	—	—
н157У	н158У	20.10	—	—
н158У	н159У	8.04	—	—
н159У	н160У	5.08	—	—
н160У	н161У	13.75	—	—
н161У	н162У	7.10	—	—
н162У	н163У	4.54	—	—
н163У	н164У	10.30	—	—
н164У	н165У	3.85	—	—

3. Общие сведения об образуемых земельных участках

Обозначение земельного участка :ЗУ31

№ п/п	Наименование характеристик земельного участка	Значение характеристики
1	2	3
1	Адрес земельного участка	Ханты-Мансийский Автономный округ - Югра АО, Сургут г, 30 лет Победы ул
2	Категория земель	Земли населенных пунктов
3	Вид разрешенного использования	в соответствии с классификатором, утвержденным приказом Минэкономразвития России от 01.09.2014 № 540 Предпринимательство
4	Площадь земельного участка ± величина погрешности определения площади ($P \pm \Delta P$), м ²	846 кв.м ± 5.89 кв.м
5	Формула, примененная для расчета предельной допустимой погрешности определения площади земельного участка (ΔP), м ²	$\Delta P = 2 * 0.10 * \sqrt{846} * \sqrt{((1 + 1.25^2)/(2 * 1.25))} = 5.89$
6	Предельный минимальный и максимальный размеры земельного	—

	участка ($P_{\text{мин}}$ и $P_{\text{макс}}$), м ²	
7	Кадастровый или иной номер (обозначение) здания, сооружения, объекта незавершенного строительства, расположенного на земельном участке	86:10:0101030:338
8	Кадастровые номера исходных земельных участков	86:10:0101210:4, 86:10:0101210:11, 86:10:0101210:63 земли, находящиеся в государственной и муниципальной собственности
	Иное	
9	Иные сведения	–

4. Сведения о земельных участках, посредством которых обеспечивается доступ (проход или проезд от земельных участков общего пользования) к образуемым земельным участкам

№ п/п	Кадастровый номер или обозначение земельного участка, для которого обеспечивается доступ	Кадастровый номер или обозначение земельного участка, посредством которого обеспечивается доступ
1	2	3
1	:ЗУ31	земли общего пользования

Сведения об образуемых земельных участках

1. Сведения о характерных точках границ образуемых земельных участков

Обозначение земельного участка :ЗУ32

Зона № МСК-86

Обозначение характерных точек границ	Координаты, м		Метод определения координат	Средняя квадратическая погрешность определения координат характерной точки (M _t), м	Формулы, примененные для расчета средней квадратической погрешности определения координат характерной точки (M _t), м
	X	Y			
1	2	3	6	7	8
н133У	983931.47	3574961.86	Картометрический метод	0.10	$M_t = \sqrt{(0.07^2 + 0.07^2)} = 0.10$
н134У	983928.92	3574960.37	Картометрический метод	0.10	$M_t = \sqrt{(0.07^2 + 0.07^2)} = 0.10$
н135У	983917.41	3574941.06	Картометрический метод	0.10	$M_t = \sqrt{(0.07^2 + 0.07^2)} = 0.10$
н136У	983915.72	3574936.59	Картометрический метод	0.10	$M_t = \sqrt{(0.07^2 + 0.07^2)} = 0.10$
н95У	983906.06	3574913.16	Картометрический метод	0.10	$M_t = \sqrt{(0.07^2 + 0.07^2)} = 0.10$
н94У	983915.67	3574909.33	Картометрический метод	0.10	$M_t = \sqrt{(0.07^2 + 0.07^2)} = 0.10$
н93У	983979.19	3574940.43	Картометрический метод	0.10	$M_t = \sqrt{(0.07^2 + 0.07^2)} = 0.10$
н129У	983969.54	3574945.92	Картометрический метод	0.10	$M_t = \sqrt{(0.07^2 + 0.07^2)} = 0.10$
н130У	983950.20	3574954.62	Картометрический метод	0.10	$M_t = \sqrt{(0.07^2 + 0.07^2)} = 0.10$
н131У	983936.71	3574960.00	Картометрический метод	0.10	$M_t = \sqrt{(0.07^2 + 0.07^2)} = 0.10$
н132У	983934.78	3574960.73	Картометрический метод	0.10	$M_t = \sqrt{(0.07^2 + 0.07^2)} = 0.10$
н133У	983931.47	3574961.86	Картометрический метод	0.10	$M_t = \sqrt{(0.07^2 + 0.07^2)} = 0.10$

2. Сведения о частях границ образуемых земельных участков

Обозначение земельного участка :ЗУ32

Обозначение части границ		Горизонтальное проложение (S), м	Описание прохождения части границ	Отметка о наличии земельного спора о местоположении границ земельного участка
от т.	до т.			
1	2	3	4	5
:ЗУ32	—	—	—	—
—	—	—	—	—
:ЗУ32	—	—	—	—
н133У	н134У	2.95	—	—
н134У	н135У	22.48	—	—
н135У	н136У	4.78	—	—
н136У	н95У	25.34	—	—
н95У	н94У	10.35	—	—
н94У	н93У	70.72	—	—
н93У	н129У	11.10	—	—
н129У	н130У	21.21	—	—
н130У	н131У	14.52	—	—
н131У	н132У	2.06	—	—
н132У	н133У	3.50	—	—

3. Общие сведения об образуемых земельных участках

Обозначение земельного участка :ЗУ32

№ п/п	Наименование характеристик земельного участка	Значение характеристики
1	2	3
1	Адрес земельного участка	Ханты-Мансийский Автономный округ - Югра АО, Сургут г, 30 лет Победы ул
2	Категория земель	Земли населенных пунктов
3	Вид разрешенного использования	в соответствии с классификатором, утвержденным приказом Минэкономразвития России от 01.09.2014 № 540 Спорт
4	Площадь земельного участка ± величина погрешности определения площади ($P \pm \Delta P$), м ²	1838 кв.м ± 8.81 кв.м
5	Формула, примененная для расчета предельной допустимой погрешности определения площади земельного участка (ΔP), м ²	$\Delta P = 2 * 0.10 * \sqrt{1838 * \sqrt{((1 + 1.39^2)/(2 * 1.39))}} = 8.81$
6	Предельный минимальный и максимальный размеры земельного участка ($P_{\min}$ и $P_{\max}$), м ²	—
7	Кадастровый или иной номер (обозначение) здания, сооружения, объекта незавершенного строительства, расположенного на земельном участке	—
8	Кадастровые номера исходных земельных участков	86:10:0101210:36земли, находящиеся в государственной и муниципальной собственности
	Иное	
9	Иные сведения	—

4. Сведения о земельных участках, посредством которых обеспечивается доступ (проход или проезд от земельных участков общего пользования) к образуемым земельным

участкам		
№ п/п	Кадастровый номер или обозначение земельного участка, для которого обеспечивается доступ	Кадастровый номер или обозначение земельного участка, посредством которого обеспечивается доступ
1	2	3
1	:3У32	земли общего пользования

Сведения об образуемых земельных участках

1. Сведения о характерных точках границ образуемых земельных участков

Обозначение земельного участка :ЗУ33

Зона № МСК-86

Обозначение характерных точек границ	Координаты, м		Метод определения координат	Средняя квадратическая погрешность определения координат характерной точки (M _t), м	Формулы, примененные для расчета средней квадратической погрешности определения координат характерной точки (M _t), м
	X	Y			
1	2	3	6	7	8
н254У	983779.36	3574469.40	Картометрический метод	0.10	$M_t = \sqrt{(0.07^2 + 0.07^2)} = 0.10$
н255У	983789.85	3574463.63	Картометрический метод	0.10	$M_t = \sqrt{(0.07^2 + 0.07^2)} = 0.10$
н277У	983802.34	3574486.75	Картометрический метод	0.10	$M_t = \sqrt{(0.07^2 + 0.07^2)} = 0.10$
н278У	983790.75	3574490.04	Картометрический метод	0.10	$M_t = \sqrt{(0.07^2 + 0.07^2)} = 0.10$
н254У	983779.36	3574469.40	Картометрический метод	0.10	$M_t = \sqrt{(0.07^2 + 0.07^2)} = 0.10$

2. Сведения о частях границ образуемых земельных участков

Обозначение земельного участка :ЗУ33

Обозначение части границ		Горизонтальное проложение (S), м	Описание прохождения части границ	Отметка о наличии земельного спора о местоположении границ земельного участка
от т.	до т.			
1	2	3	4	5
:ЗУ33	—	—	—	—
—	—	—	—	—
:ЗУ33	—	—	—	—
н254У	н255У	11.97	—	—
н255У	н277У	26.28	—	—
н277У	н278У	12.05	—	—
н278У	н254У	23.57	—	—

3. Общие сведения об образуемых земельных участках

Обозначение земельного участка :ЗУ33

№ п/п	Наименование характеристик земельного участка	Значение характеристики
1	2	3
1	Адрес земельного участка	Ханты-Мансийский Автономный округ - Югра АО, Сургут г, 30 лет Победы ул
2	Категория земель	Земли населенных пунктов
3	Вид разрешенного использования	в соответствии с классификатором, утвержденным приказом Минэкономразвития России от 01.09.2014 № 540

		Магазины
4	Площадь земельного участка $\pm$ величина погрешности определения площади ($P \pm \Delta P$), м ²	296 кв.м $\pm$ 3.46 кв.м
5	Формула, примененная для расчета предельной допустимой погрешности определения площади земельного участка (ΔP), м ²	$\Delta P = 2 * 0.10 * \sqrt{296 * \sqrt{((1 + 1.15^2)/(2 * 1.15))}} = 3.46$
6	Предельный минимальный и максимальный размеры земельного участка ($P_{\text{мин}}$ и $P_{\text{макс}}$), м ²	—
7	Кадастровый или иной номер (обозначение) здания, сооружения, объекта незавершенного строительства, расположенного на земельном участке	—
8	Кадастровые номера исходных земельных участков	86:10:0101210:44земли, находящиеся в государственной и муниципальной собственности
	Иное	
9	Иные сведения	—
4. Сведения о земельных участках, посредством которых обеспечивается доступ (проход или проезд от земельных участков общего пользования) к образуемым земельным участкам		
№ п/п	Кадастровый номер или обозначение земельного участка, для которого обеспечивается доступ	Кадастровый номер или обозначение земельного участка, посредством которого обеспечивается доступ
1	2	3
1	:ЗУ33	земли общего пользования

Сведения об образуемых земельных участках

1. Сведения о характерных точках границ образуемых земельных участков

Обозначение земельного участка :ЗУ34

Зона № МСК-86

Обозначение характерных точек границ	Координаты, м		Метод определения координат	Средняя квадратическая погрешность определения координат характерной точки (M _t), м	Формулы, примененные для расчета средней квадратической погрешности определения координат характерной точки (M _t), м
	X	Y			
1	2	3	6	7	8
н203У	983772.33	3574492.01	Картометрический метод	0.10	$M_t = \sqrt{(0.07^2 + 0.07^2)} = 0.10$
н202У	983755.23	3574499.17	Картометрический метод	0.10	$M_t = \sqrt{(0.07^2 + 0.07^2)} = 0.10$
н252У	983749.18	3574486.03	Картометрический метод	0.10	$M_t = \sqrt{(0.07^2 + 0.07^2)} = 0.10$
н253У	983765.46	3574477.06	Картометрический метод	0.10	$M_t = \sqrt{(0.07^2 + 0.07^2)} = 0.10$
н203У	983772.33	3574492.01	Картометрический метод	0.10	$M_t = \sqrt{(0.07^2 + 0.07^2)} = 0.10$

2. Сведения о частях границ образуемых земельных участков

Обозначение земельного участка :ЗУ34

Обозначение части границ		Горизонтальное проложение (S), м	Описание прохождения части границ	Отметка о наличии земельного спора о местоположении границ земельного участка
от т.	до т.			
1	2	3	4	5
:ЗУ34	—	—	—	—
—	—	—	—	—
:ЗУ34	—	—	—	—
н203У	н202У	18.54	—	—
н202У	н252У	14.47	—	—
н252У	н253У	18.59	—	—
н253У	н203У	16.45	—	—

3. Общие сведения об образуемых земельных участках

Обозначение земельного участка :ЗУ34

№ п/п	Наименование характеристик земельного участка	Значение характеристики
1	2	3
1	Адрес земельного участка	Ханты-Мансийский Автономный округ - Югра АО, Сургут г
2	Категория земель	Земли населенных пунктов
3	Вид разрешенного использования	в соответствии с классификатором, утвержденным приказом Минэкономразвития

		России от 01.09.2014 № 540 Магазины
4	Площадь земельного участка ± величина погрешности определения площади ($P \pm \Delta P$), м ²	287 кв.м ± 3.39 кв.м
5	Формула, примененная для расчета предельной допустимой погрешности определения площади земельного участка (ΔP), м ²	$\Delta P = 2 * 0.10 * \sqrt{287 * \sqrt{((1 + 1.05^2)/(2 * 1.05))}} = 3.39$
6	Предельный минимальный и максимальный размеры земельного участка ($P_{\text{мин}}$ и $P_{\text{макс}}$), м ²	—
7	Кадастровый или иной номер (обозначение) здания, сооружения, объекта незавершенного строительства, расположенного на земельном участке	—
8	Кадастровые номера исходных земельных участков	-
	Иное	
9	Иные сведения	—
4. Сведения о земельных участках, посредством которых обеспечивается доступ (проход или проезд от земельных участков общего пользования) к образуемым земельным участкам		
№ п/п	Кадастровый номер или обозначение земельного участка, для которого обеспечивается доступ	Кадастровый номер или обозначение земельного участка, посредством которого обеспечивается доступ
1	2	3
1	:ЗУ34	земли общего пользования

Сведения об образуемых земельных участках					
1. Сведения о характерных точках границ образуемых земельных участков					
Обозначение земельного участка :ЗУ35					
Зона № МСК-86					
Обозначение характерных точек границ	Координаты, м		Метод определения координат	Средняя квадратическая погрешность определения координат характерной точки (M _t), м	Формулы, примененные для расчета средней квадратической погрешности определения координат характерной точки (M _t), м
	X	Y			
1	2	3	6	7	8
н4У	984177.42	3574475.84	Картометрический метод	0.10	$M_t = \sqrt{(0.07^2 + 0.07^2)} = 0.10$
н5У	984174.73	3574476.78	Картометрический метод	0.10	$M_t = \sqrt{(0.07^2 + 0.07^2)} = 0.10$
н6У	984173.27	3574476.53	Картометрический метод	0.10	$M_t = \sqrt{(0.07^2 + 0.07^2)} = 0.10$
н7У	984153.06	3574470.15	Картометрический метод	0.10	$M_t = \sqrt{(0.07^2 + 0.07^2)} = 0.10$
н8У	984145.83	3574469.17	Картометрический метод	0.10	$M_t = \sqrt{(0.07^2 + 0.07^2)} = 0.10$
н9У	984149.37	3574459.92	Картометрический метод	0.10	$M_t = \sqrt{(0.07^2 + 0.07^2)} = 0.10$
н1У	984188.51	3574436.54	Картометрический метод	0.10	$M_t = \sqrt{(0.07^2 + 0.07^2)} = 0.10$
н2У	984187.86	3574438.98	Картометрический метод	0.10	$M_t = \sqrt{(0.07^2 + 0.07^2)} = 0.10$
н3У	984183.31	3574454.58	Картометрический метод	0.10	$M_t = \sqrt{(0.07^2 + 0.07^2)} = 0.10$
н4У	984177.42	3574475.84	Картометрический метод	0.10	$M_t = \sqrt{(0.07^2 + 0.07^2)} = 0.10$
2. Сведения о частях границ образуемых земельных участков					
Обозначение земельного участка :ЗУ35					
Обозначение части границ		Горизонтальное проложение (S), м	Описание прохождения части границ	Отметка о наличии земельного спора о местоположении границ земельного участка	
от т.	до т.				
1	2	3	4	5	
:ЗУ35	—	—	—	—	
—	—	—	—	—	
:ЗУ35	—	—	—	—	

н4У	н5У	2.85	—	—
н5У	н6У	1.48	—	—
н6У	н7У	21.19	—	—
н7У	н8У	7.30	—	—
н8У	н9У	9.90	—	—
н9У	н1У	45.59	—	—
н1У	н2У	2.53	—	—
н2У	н3У	16.25	—	—
н3У	н4У	22.06	—	—

3. Общие сведения об образуемых земельных участках

Обозначение земельного участка :ЗУ35

№ п/п	Наименование характеристик земельного участка	Значение характеристики
1	2	3
1	Адрес земельного участка	Ханты-Мансийский Автономный округ - Югра АО, Сургут г, Быстринская ул
2	Категория земель	Земли населенных пунктов
3	Вид разрешенного использования	в соответствии с классификатором, утвержденным приказом Минэкономразвития России от 01.09.2014 № 540 Торговые центры (Торгово-развлекательные центры)
4	Площадь земельного участка ± величина погрешности определения площади ($P \pm \Delta P$), м ²	808 кв.м ± 5.69 кв.м
5	Формула, примененная для расчета предельной допустимой погрешности определения площади земельного участка (ΔP), м ²	$\Delta P = 2 * 0.10 * \sqrt{808 * \sqrt{((1 + 1.06^2)/(2 * 1.06))}} = 5.69$
6	Предельный минимальный и максимальный размеры земельного участка ($P_{\text{мин}}$ и $P_{\text{макс}}$), м ²	—
7	Кадастровый или иной номер (обозначение) здания, сооружения, объекта незавершенного строительства, расположенного на земельном участке	86:10:0101210:341
8	Кадастровые номера исходных земельных участков	86:10:0101210:60 земли, находящиеся в государственной и муниципальной собственности
	Иное	
9	Иные сведения	—

4. Сведения о земельных участках, посредством которых обеспечивается доступ (проход или проезд от земельных участков общего пользования) к образуемым земельным участкам

№ п/п	Кадастровый номер или обозначение земельного участка, для которого обеспечивается доступ	Кадастровый номер или обозначение земельного участка, посредством которого обеспечивается доступ
1	2	3
1	:ЗУ35	земли общего пользования

Сведения об образуемых земельных участках

1. Сведения о характерных точках границ образуемых земельных участков

Обозначение земельного участка :ЗУ36

Зона № МСК-86

Обозначение характерных точек границ	Координаты, м		Метод определения координат	Средняя квадратическая погрешность определения координат характерной точки (M _t), м	Формулы, примененные для расчета средней квадратической погрешности определения координат характерной точки (M _t), м
	X	Y			
1	2	3	6	7	8
н329У	983883.93	3574361.39	Картометрический метод	0.10	$M_t = \sqrt{(0.07^2 + 0.07^2)} = 0.10$
н325У	983884.28	3574360.17	Картометрический метод	0.10	$M_t = \sqrt{(0.07^2 + 0.07^2)} = 0.10$
н324У	983890.12	3574361.82	Картометрический метод	0.10	$M_t = \sqrt{(0.07^2 + 0.07^2)} = 0.10$
н323У	983892.47	3574362.48	Картометрический метод	0.10	$M_t = \sqrt{(0.07^2 + 0.07^2)} = 0.10$
н322У	983889.47	3574373.23	Картометрический метод	0.10	$M_t = \sqrt{(0.07^2 + 0.07^2)} = 0.10$
н321У	983889.30	3574373.84	Картометрический метод	0.10	$M_t = \sqrt{(0.07^2 + 0.07^2)} = 0.10$
н327У	983887.31	3574373.28	Картометрический метод	0.10	$M_t = \sqrt{(0.07^2 + 0.07^2)} = 0.10$
н326У	983881.25	3574370.90	Картометрический метод	0.10	$M_t = \sqrt{(0.07^2 + 0.07^2)} = 0.10$
н1У	983883.93	3574361.39	Картометрический метод	0.10	$M_t = \sqrt{(0.07^2 + 0.07^2)} = 0.10$

2. Сведения о частях границ образуемых земельных участков

Обозначение земельного участка :ЗУ36

Обозначение части границ		Горизонтальное проложение (S), м	Описание прохождения части границ	Отметка о наличии земельного спора о местоположении границ земельного участка
от т.	до т.			
1	2	3	4	5
:ЗУ36	—	—	—	—
—	—	—	—	—
:ЗУ36	—	—	—	—
н329У	н325У	1.27	—	—
н325У	н324У	6.07	—	—
н324У	н323У	2.44	—	—

н323У	н322У	11.16	—	—
н322У	н321У	0.63	—	—
н321У	н327У	2.07	—	—
н327У	н326У	6.51	—	—
н326У	н1У	9.88	—	—

3. Общие сведения об образуемых земельных участках

Обозначение земельного участка :ЗУ36

№ п/п	Наименование характеристик земельного участка	Значение характеристики
1	2	3
1	Адрес земельного участка	Ханты-Мансийский Автономный округ - Югра АО, Сургут г
2	Категория земель	Земли населенных пунктов
3	Вид разрешенного использования	в соответствии с классификатором, утвержденным приказом Минэкономразвития России от 01.09.2014 № 540 Коммунальное обслуживание
4	Площадь земельного участка ± величина погрешности определения площади ($P \pm \Delta P$), м ²	99 кв.м ± 2.01 кв.м
5	Формула, примененная для расчета предельной допустимой погрешности определения площади земельного участка (ΔP), м ²	$\Delta P = 2 * 0.10 * \sqrt{99} * \sqrt{((1 + 1.22^2)/(2 * 1.22))} = 2.01$
6	Предельный минимальный и максимальный размеры земельного участка ($P_{\text{мин}}$ и $P_{\text{макс}}$), м ²	—
7	Кадастровый или иной номер (обозначение) здания, сооружения, объекта незавершенного строительства, расположенного на земельном участке	—
8	Кадастровые номера исходных земельных участков	86:10:0101210:44, 86:10:0101210:327, 86:10:0101210:342 земли, находящиеся в
	Иное	государственной и муниципальной собственности
9	Иные сведения	—

4. Сведения о земельных участках, посредством которых обеспечивается доступ (проход или проезд от земельных участков общего пользования) к образуемым земельным участкам

№ п/п	Кадастровый номер или обозначение земельного участка, для которого обеспечивается доступ	Кадастровый номер или обозначение земельного участка, посредством которого обеспечивается доступ
1	2	3
1	:ЗУ36	земли общего пользования

Сведения об образуемых земельных участках

1. Сведения о характерных точках границ образуемых земельных участков

Обозначение земельного участка :ЗУ37

Зона № МСК-86

Обозначение характерных точек границ	Координаты, м		Метод определения координат	Средняя квадратическая погрешность определения координат характерной точки (M _t), м	Формулы, примененные для расчета средней квадратической погрешности определения координат характерной точки (M _t), м
	X	Y			
1	2	3	6	7	8
н222У	983827.10	3574543.99	Картометрический метод	0.10	$M_t = \sqrt{(0.07^2 + 0.07^2)} = 0.10$
н219У	983837.37	3574539.70	Картометрический метод	0.10	$M_t = \sqrt{(0.07^2 + 0.07^2)} = 0.10$
н220У	983843.68	3574554.73	Картометрический метод	0.10	$M_t = \sqrt{(0.07^2 + 0.07^2)} = 0.10$
н221У	983833.42	3574559.00	Картометрический метод	0.10	$M_t = \sqrt{(0.07^2 + 0.07^2)} = 0.10$
н222У	983827.10	3574543.99	Картометрический метод	0.10	$M_t = \sqrt{(0.07^2 + 0.07^2)} = 0.10$

2. Сведения о частях границ образуемых земельных участков

Обозначение земельного участка :ЗУ37

Обозначение части границ		Горизонтальное проложение (S), м	Описание прохождения части границ	Отметка о наличии земельного спора о местоположении границ земельного участка
от т.	до т.			
1	2	3	4	5
:ЗУ37	—	—	—	—
—	—	—	—	—
:ЗУ37	—	—	—	—
н222У	н219У	11.13	—	—
н219У	н220У	16.30	—	—
н220У	н221У	11.11	—	—
н221У	н222У	16.29	—	—

3. Общие сведения об образуемых земельных участках

Обозначение земельного участка :ЗУ37

№ п/п	Наименование характеристик земельного участка	Значение характеристики
1	2	3
1	Адрес земельного участка	Ханты-Мансийский Автономный округ - Югра АО, Сургут г
2	Категория земель	Земли населенных пунктов
3	Вид разрешенного использования	в соответствии с классификатором, утвержденным приказом Минэкономразвития России от 01.09.2014 № 540

		Коммунальное обслуживание
4	Площадь земельного участка $\pm$ величина погрешности определения площади ($P \pm \Delta P$), м ²	181 кв.м $\pm$ 2.71 кв.м
5	Формула, примененная для расчета предельной допустимой погрешности определения площади земельного участка (ΔP), м ²	$\Delta P = 2 * 0.10 * \sqrt{181 * \sqrt{((1 + 1.16^2)/(2 * 1.16))}} = 2.71$
6	Предельный минимальный и максимальный размеры земельного участка ($P_{\text{мин}}$ и $P_{\text{макс}}$), м ²	—
7	Кадастровый или иной номер (обозначение) здания, сооружения, объекта незавершенного строительства, расположенного на земельном участке	—
8	Кадастровые номера исходных земельных участков	86:10:0101210:327
	Иное	
9	Иные сведения	—
4. Сведения о земельных участках, посредством которых обеспечивается доступ (проход или проезд от земельных участков общего пользования) к образуемым земельным участкам		
№ п/п	Кадастровый номер или обозначение земельного участка, для которого обеспечивается доступ	Кадастровый номер или обозначение земельного участка, посредством которого обеспечивается доступ
1	2	3
1	:3У37	:3У4

Сведения об образуемых земельных участках

1. Сведения о характерных точках границ образуемых земельных участков

Обозначение земельного участка :ЗУ38

Зона № МСК-86

Обозначение характерных точек границ	Координаты, м		Метод определения координат	Средняя квадратическая погрешность определения координат характерной точки (M _t), м	Формулы, примененные для расчета средней квадратической погрешности определения координат характерной точки (M _t), м
	X	Y			
1	2	3	6	7	8
н233У	983906.42	3574580.86	Картометрический метод	0.10	$M_t = \sqrt{(0.07^2 + 0.07^2)} = 0.10$
н230У	983920.86	3574584.94	Картометрический метод	0.10	$M_t = \sqrt{(0.07^2 + 0.07^2)} = 0.10$
н231У	983918.13	3574594.56	Картометрический метод	0.10	$M_t = \sqrt{(0.07^2 + 0.07^2)} = 0.10$
н232У	983903.70	3574590.48	Картометрический метод	0.10	$M_t = \sqrt{(0.07^2 + 0.07^2)} = 0.10$
н233У	983906.42	3574580.86	Картометрический метод	0.10	$M_t = \sqrt{(0.07^2 + 0.07^2)} = 0.10$

2. Сведения о частях границ образуемых земельных участков

Обозначение земельного участка :ЗУ38

Обозначение части границ		Горизонтальное проложение (S), м	Описание прохождения части границ	Отметка о наличии земельного спора о местоположении границ земельного участка
от т.	до т.			
1	2	3	4	5
:ЗУ38	—	—	—	—
—	—	—	—	—
:ЗУ38	—	—	—	—
н233У	н230У	15.01	—	—
н230У	н231У	10.00	—	—
н231У	н232У	15.00	—	—
н232У	н233У	10.00	—	—

3. Общие сведения об образуемых земельных участках

Обозначение земельного участка :ЗУ38

№ п/п	Наименование характеристик земельного участка	Значение характеристики
1	2	3
1	Адрес земельного участка	Ханты-Мансийский Автономный округ - Югра АО, Сургут г
2	Категория земель	Земли населенных пунктов
3	Вид разрешенного использования	в соответствии с классификатором, утвержденным приказом Минэкономразвития России от 01.09.2014 № 540

		Коммунальное обслуживание
4	Площадь земельного участка $\pm$ величина погрешности определения площади ($P \pm \Delta P$), м ²	150 кв.м $\pm$ 2.48 кв.м
5	Формула, примененная для расчета предельной допустимой погрешности определения площади земельного участка (ΔP), м ²	$\Delta P = 2 * 0.10 * \sqrt{150} * \sqrt{((1 + 1.25^2)/(2 * 1.25))} = 2.48$
6	Предельный минимальный и максимальный размеры земельного участка ($P_{\text{мин}}$ и $P_{\text{макс}}$), м ²	—
7	Кадастровый или иной номер (обозначение) здания, сооружения, объекта незавершенного строительства, расположенного на земельном участке	—
8	Кадастровые номера исходных земельных участков	86:10:0101210:345
	Иное	
9	Иные сведения	—
4. Сведения о земельных участках, посредством которых обеспечивается доступ (проход или проезд от земельных участков общего пользования) к образуемым земельным участкам		
№ п/п	Кадастровый номер или обозначение земельного участка, для которого обеспечивается доступ	Кадастровый номер или обозначение земельного участка, посредством которого обеспечивается доступ
1	2	3
1	:3У38	:3У28

Сведения об образуемых земельных участках

1. Сведения о характерных точках границ образуемых земельных участков

Обозначение земельного участка :ЗУ39

Зона № МСК-86

Обозначение характерных точек границ	Координаты, м		Метод определения координат	Средняя квадратическая погрешность определения координат характерной точки (M _t), м	Формулы, примененные для расчета средней квадратической погрешности определения координат характерной точки (M _t), м
	X	Y			
1	2	3	6	7	8
н363У	984133.54	3574393.59	Картометрический метод	0.10	$M_t = \sqrt{(0.07^2 + 0.07^2)} = 0.10$
н362У	984145.35	3574396.84	Картометрический метод	0.10	$M_t = \sqrt{(0.07^2 + 0.07^2)} = 0.10$
н361У	984143.36	3574404.39	Картометрический метод	0.10	$M_t = \sqrt{(0.07^2 + 0.07^2)} = 0.10$
н364У	984131.51	3574401.29	Картометрический метод	0.10	$M_t = \sqrt{(0.07^2 + 0.07^2)} = 0.10$
н363У	984133.54	3574393.59	Картометрический метод	0.10	$M_t = \sqrt{(0.07^2 + 0.07^2)} = 0.10$

2. Сведения о частях границ образуемых земельных участков

Обозначение земельного участка :ЗУ39

Обозначение части границ		Горизонтальное проложение (S), м	Описание прохождения части границ	Отметка о наличии земельного спора о местоположении границ земельного участка
от т.	до т.			
1	2	3	4	5
:ЗУ39	—	—	—	—
—	—	—	—	—
:ЗУ39	—	—	—	—
н363У	н362У	12.25	—	—
н362У	н361У	7.81	—	—
н361У	н364У	12.25	—	—
н364У	н363У	7.96	—	—

3. Общие сведения об образуемых земельных участках

Обозначение земельного участка :ЗУ39

№ п/п	Наименование характеристик земельного участка	Значение характеристики
1	2	3
1	Адрес земельного участка	Ханты-Мансийский Автономный округ - Югра АО, Сургут г
2	Категория земель	Земли населенных пунктов
3	Вид разрешенного использования	в соответствии с классификатором, утвержденным приказом Минэкономразвития России от 01.09.2014 № 540

		Коммунальное обслуживание
4	Площадь земельного участка $\pm$ величина погрешности определения площади ($P \pm \Delta P$), м ²	97 кв.м $\pm$ 2.00 кв.м
5	Формула, примененная для расчета предельной допустимой погрешности определения площади земельного участка (ΔP), м ²	$\Delta P = 2 * 0.10 * \sqrt{97 * \sqrt{((1 + 1.28^2)/(2 * 1.28))}} = 2.00$
6	Предельный минимальный и максимальный размеры земельного участка ($P_{\text{мин}}$ и $P_{\text{макс}}$), м ²	—
7	Кадастровый или иной номер (обозначение) здания, сооружения, объекта незавершенного строительства, расположенного на земельном участке	—
8	Кадастровые номера исходных земельных участков	86:10:0101210:327
	Иное	
9	Иные сведения	—
4. Сведения о земельных участках, посредством которых обеспечивается доступ (проход или проезд от земельных участков общего пользования) к образуемым земельным участкам		
№ п/п	Кадастровый номер или обозначение земельного участка, для которого обеспечивается доступ	Кадастровый номер или обозначение земельного участка, посредством которого обеспечивается доступ
1	2	3
1	:ЗУ39	:ЗУ8

Сведения об образуемых земельных участках					
1. Сведения о характерных точках границ образуемых земельных участков					
Обозначение земельного участка :ЗУ40					
Зона № МСК-86					
Обозначение характерных точек границ	Координаты, м		Метод определения координат	Средняя квадратическая погрешность определения координат характерной точки (M _t), м	Формулы, примененные для расчета средней квадратической погрешности определения координат характерной точки (M _t), м
	X	Y			
1	2	3	6	7	8
н26У	984086.73	3574586.88	Картометрический метод	0.10	Mt=√(0.07²+0.07²)=0.10
н379У	984090.09	3574574.68	Картометрический метод	0.10	Mt=√(0.07²+0.07²)=0.10
н380У	984090.16	3574574.40	Картометрический метод	0.10	Mt=√(0.07²+0.07²)=0.10
н29У	984091.83	3574574.85	Картометрический метод	0.10	Mt=√(0.07²+0.07²)=0.10
н28У	984099.41	3574576.89	Картометрический метод	0.10	Mt=√(0.07²+0.07²)=0.10
н27У	984095.93	3574589.43	Картометрический метод	0.10	Mt=√(0.07²+0.07²)=0.10
н26У	984086.73	3574586.88	Картометрический метод	0.10	Mt=√(0.07²+0.07²)=0.10
2. Сведения о частях границ образуемых земельных участков					
Обозначение земельного участка :ЗУ40					
Обозначение части границ		Горизонтальное проложение (S), м	Описание прохождения части границ	Отметка о наличии земельного спора о местоположении границ земельного участка	
от т.	до т.				
1	2	3	4	5	
:ЗУ40	—	—	—	—	
—	—	—	—	—	
:ЗУ40	—	—	—	—	
н26У	н379У	12.65	—	—	
н379У	н380У	0.29	—	—	
н380У	н29У	1.73	—	—	
н29У	н28У	7.85	—	—	
н28У	н27У	13.01	—	—	
н27У	н26У	9.55	—	—	
3. Общие сведения об образуемых земельных участках					
Обозначение земельного участка :ЗУ40					
№	Наименование характеристик		Значение характеристики		

п/п	земельного участка	
1	2	3
1	Адрес земельного участка	Ханты-Мансийский Автономный округ - Югра АО, Сургут г, Быстринская ул
2	Категория земель	Земли населенных пунктов
3	Вид разрешенного использования	в соответствии с классификатором, утвержденным приказом Минэкономразвития России от 01.09.2014 № 540 Коммунальное обслуживание
4	Площадь земельного участка ± величина погрешности определения площади ($P \pm \Delta P$), м ²	124 кв.м ± 2.24 кв.м
5	Формула, примененная для расчета предельной допустимой погрешности определения площади земельного участка (ΔP), м ²	$\Delta P = 2 * 0.10 * \sqrt{124 * \sqrt{((1 + 1.19^2)/(2 * 1.19))}} = 2.24$
6	Предельный минимальный и максимальный размеры земельного участка ($P_{\text{мин}}$ и $P_{\text{макс}}$), м ²	—
7	Кадастровый или иной номер (обозначение) здания, сооружения, объекта незавершенного строительства, расположенного на земельном участке	—
8	Кадастровые номера исходных земельных участков	86:10:0101210:23земли, находящиеся в государственной и муниципальной собственности
	Иное	
9	Иные сведения	—
4. Сведения о земельных участках, посредством которых обеспечивается доступ (проход или проезд от земельных участков общего пользования) к образуемым земельным участкам		
№ п/п	Кадастровый номер или обозначение земельного участка, для которого обеспечивается доступ	Кадастровый номер или обозначение земельного участка, посредством которого обеспечивается доступ
1	2	3
1	:3У40	:3У11

Сведения об образуемых земельных участках

1. Сведения о характерных точках границ образуемых земельных участков

Обозначение земельного участка :ЗУ41

Зона № МСК-86

Обозначение характерных точек границ	Координаты, м		Метод определения координат	Средняя квадратическая погрешность определения координат характерной точки (M _t), м	Формулы, примененные для расчета средней квадратической погрешности определения координат характерной точки (M _t), м
	X	Y			
1	2	3	6	7	8
н381У	984054.05	3574735.40	Картометрический метод	0.10	$M_t = \sqrt{(0.07^2 + 0.07^2)} = 0.10$
н382У	984050.81	3574747.11	Картометрический метод	0.10	$M_t = \sqrt{(0.07^2 + 0.07^2)} = 0.10$
н383У	984043.08	3574744.98	Картометрический метод	0.10	$M_t = \sqrt{(0.07^2 + 0.07^2)} = 0.10$
н384У	984046.35	3574733.20	Картометрический метод	0.10	$M_t = \sqrt{(0.07^2 + 0.07^2)} = 0.10$
н381У	984054.05	3574735.40	Картометрический метод	0.10	$M_t = \sqrt{(0.07^2 + 0.07^2)} = 0.10$

2. Сведения о частях границ образуемых земельных участков

Обозначение земельного участка :ЗУ41

Обозначение части границ		Горизонтальное проложение (S), м	Описание прохождения части границ	Отметка о наличии земельного спора о местоположении границ земельного участка
от т.	до т.			
1	2	3	4	5
:ЗУ41	—	—	—	—
—	—	—	—	—
:ЗУ41	—	—	—	—
н381У	н382У	12.15	—	—
н382У	н383У	8.02	—	—
н383У	н384У	12.23	—	—
н384У	н381У	8.01	—	—

3. Общие сведения об образуемых земельных участках

Обозначение земельного участка :ЗУ41

№ п/п	Наименование характеристик земельного участка	Значение характеристики
1	2	3
1	Адрес земельного участка	Ханты-Мансийский Автономный округ - Югра АО, Сургут г
2	Категория земель	Земли населенных пунктов
3	Вид разрешенного использования	в соответствии с классификатором, утвержденным приказом Минэкономразвития

		России от 01.09.2014 № 540 Коммунальное обслуживание
4	Площадь земельного участка ± величина погрешности определения площади ($P \pm \Delta P$), м ²	98 кв.м ± 2.01 кв.м
5	Формула, примененная для расчета предельной допустимой погрешности определения площади земельного участка (ΔP), м ²	$\Delta P = 2 * 0.10 * \sqrt{98} * \sqrt{((1 + 1.27^2)/(2 * 1.27))} = 2.01$
6	Предельный минимальный и максимальный размеры земельного участка ($P_{\text{мин}}$ и $P_{\text{макс}}$), м ²	—
7	Кадастровый или иной номер (обозначение) здания, сооружения, объекта незавершенного строительства, расположенного на земельном участке	—
8	Кадастровые номера исходных земельных участков	86:10:0101210:327 земли, находящиеся в государственной и муниципальной собственности
	Иное	
9	Иные сведения	—
4. Сведения о земельных участках, посредством которых обеспечивается доступ (проход или проезд от земельных участков общего пользования) к образуемым земельным участкам		
№ п/п	Кадастровый номер или обозначение земельного участка, для которого обеспечивается доступ	Кадастровый номер или обозначение земельного участка, посредством которого обеспечивается доступ
1	2	3
1	:3У41	:3У15

Сведения об образуемых земельных участках					
1. Сведения о характерных точках границ образуемых земельных участков					
Обозначение земельного участка :ЗУ42					
Зона № МСК-86					
Обозначение характерных точек границ	Координаты, м		Метод определения координат	Средняя квадратическая погрешность определения координат характерной точки (M _t), м	Формулы, примененные для расчета средней квадратической погрешности определения координат характерной точки (M _t), м
	X	Y			
1	2	3	6	7	8
н114У	983985.67	3574876.90	Картометрический метод	0.10	Mt=√(0.07²+0.07²)=0.10
н113У	983974.20	3574873.67	Картометрический метод	0.10	Mt=√(0.07²+0.07²)=0.10
н112У	983976.30	3574866.18	Картометрический метод	0.10	Mt=√(0.07²+0.07²)=0.10
н386У	983977.16	3574866.44	Картометрический метод	0.10	Mt=√(0.07²+0.07²)=0.10
н385У	983987.72	3574869.56	Картометрический метод	0.10	Mt=√(0.07²+0.07²)=0.10
н114У	983985.67	3574876.90	Картометрический метод	0.10	Mt=√(0.07²+0.07²)=0.10
2. Сведения о частях границ образуемых земельных участков					
Обозначение земельного участка :ЗУ42					
Обозначение части границ		Горизонтальное проложение (S), м	Описание прохождения части границ	Отметка о наличии земельного спора о местоположении границ земельного участка	
от т.	до т.				
1	2	3	4	5	
:ЗУ42	—	—	—	—	
—	—	—	—	—	
:ЗУ42	—	—	—	—	
н114У	н113У	11.92	—	—	
н113У	н112У	7.78	—	—	
н112У	н386У	0.90	—	—	
н386У	н385У	11.01	—	—	
н385У	н114У	7.62	—	—	
3. Общие сведения об образуемых земельных участках					
Обозначение земельного участка :ЗУ42					
№ п/п	Наименование характеристик земельного участка		Значение характеристики		
1	2		3		
1	Адрес земельного участка		Ханты-Мансийский Автономный округ - Югра АО, Сургут г		

№ п/п	Кадастровый номер или обозначение земельного участка, для которого обеспечивается доступ	Кадастровый номер или обозначение земельного участка, посредством которого обеспечивается доступ
1	2	3
1	:3У42	:3У25

Сведения об образуемых земельных участках					
1. Сведения о характерных точках границ образуемых земельных участков					
Обозначение земельного участка :ЗУ43					
Зона № МСК-86					
Обозначение характерных точек границ	Координаты, м		Метод определения координат	Средняя квадратическая погрешность определения координат характерной точки (M _t), м	Формулы, примененные для расчета средней квадратической погрешности определения координат характерной точки (M _t), м
	X	Y			
1	2	3	6	7	8
н195У	983973.71	3574641.73	Картометрический метод	0.10	Mt=√(0.07²+0.07²)=0.10
н194У	983966.93	3574650.52	Картометрический метод	0.10	Mt=√(0.07²+0.07²)=0.10
н193У	983956.14	3574642.06	Картометрический метод	0.10	Mt=√(0.07²+0.07²)=0.10
н401У	983954.26	3574640.59	Картометрический метод	0.10	Mt=√(0.07²+0.07²)=0.10
н388У	983961.16	3574631.78	Картометрический метод	0.10	Mt=√(0.07²+0.07²)=0.10
н195У	983973.71	3574641.73	Картометрический метод	0.10	Mt=√(0.07²+0.07²)=0.10
2. Сведения о частях границ образуемых земельных участков					
Обозначение земельного участка :ЗУ43					
Обозначение части границ		Горизонтальное проложение (S), м	Описание прохождения части границ	Отметка о наличии земельного спора о местоположении границ земельного участка	
от т.	до т.				
1	2	3	4	5	
:ЗУ43	—	—	—	—	
—	—	—	—	—	
:ЗУ43	—	—	—	—	
н195У	н194У	11.10	—	—	
н194У	н193У	13.71	—	—	
н193У	н401У	2.39	—	—	
н401У	н388У	11.19	—	—	
н388У	н195У	16.02	—	—	
3. Общие сведения об образуемых земельных участках					
Обозначение земельного участка :ЗУ43					
№ п/п	Наименование характеристик земельного участка		Значение характеристики		
1	2		3		
1	Адрес земельного участка		Ханты-Мансийский Автономный округ - Югра АО, Сургут г		

Сведения об образуемых земельных участках

1. Сведения о характерных точках границ образуемых земельных участков

Обозначение земельного участка :ЗУ45

Зона № МСК-86

Обозначение характерных точек границ	Координаты, м		Метод определения координат	Средняя квадратическая погрешность определения координат характерной точки (M _t), м	Формулы, примененные для расчета средней квадратической погрешности определения координат характерной точки (M _t), м
	X	Y			
1	2	3	6	7	8
н43У	983985.48	3574624.05	Картометрический метод	0.10	$M_t = \sqrt{(0.07^2 + 0.07^2)} = 0.10$
н234У	983985.36	3574624.47	Картометрический метод	0.10	$M_t = \sqrt{(0.07^2 + 0.07^2)} = 0.10$
н235У	983960.81	3574617.64	Картометрический метод	0.10	$M_t = \sqrt{(0.07^2 + 0.07^2)} = 0.10$
н236У	983955.78	3574616.24	Картометрический метод	0.10	$M_t = \sqrt{(0.07^2 + 0.07^2)} = 0.10$
н237У	983958.41	3574607.01	Картометрический метод	0.10	$M_t = \sqrt{(0.07^2 + 0.07^2)} = 0.10$
н229У	983952.83	3574605.73	Картометрический метод	0.10	$M_t = \sqrt{(0.07^2 + 0.07^2)} = 0.10$
н228У	983957.00	3574590.88	Картометрический метод	0.10	$M_t = \sqrt{(0.07^2 + 0.07^2)} = 0.10$
н227У	983962.87	3574584.52	Картометрический метод	0.10	$M_t = \sqrt{(0.07^2 + 0.07^2)} = 0.10$
н45У	983993.08	3574593.16	Картометрический метод	0.10	$M_t = \sqrt{(0.07^2 + 0.07^2)} = 0.10$
н44У	983990.78	3574605.53	Картометрический метод	0.10	$M_t = \sqrt{(0.07^2 + 0.07^2)} = 0.10$
н43У	983985.48	3574624.05	Картометрический метод	0.10	$M_t = \sqrt{(0.07^2 + 0.07^2)} = 0.10$

2. Сведения о частях границ образуемых земельных участков

Обозначение земельного участка :ЗУ45

Обозначение части границ		Горизонтальное проложение (S), м	Описание прохождения части границ	Отметка о наличии земельного спора о местоположении границ земельного участка
от т.	до т.			
1	2	3	4	5

:3У45	—	—	—	—
—	—	—	—	—
:3У44	—	—	—	—
н43У	н234У	0.44	—	—
н234У	н235У	25.48	—	—
н235У	н236У	5.22	—	—
н236У	н237У	9.60	—	—
н237У	н229У	5.72	—	—
н229У	н228У	15.42	—	—
н228У	н227У	8.65	—	—
н227У	н45У	31.42	—	—
н45У	н44У	12.58	—	—
н44У	н43У	19.26	—	—

3. Общие сведения об образуемых земельных участках


Обозначение земельного участка :3У45

№ п/п	Наименование характеристик земельного участка	Значение характеристики
1	2	3
1	Адрес земельного участка	Ханты-Мансийский Автономный округ - Югра АО, Сургут г
2	Категория земель	Земли населенных пунктов
3	Вид разрешенного использования	в соответствии с классификатором, утвержденным приказом Минэкономразвития России от 01.09.2014 № 540 Коммунальное обслуживание
4	Площадь земельного участка ± величина погрешности определения площади ($P \pm \Delta P$), м ²	1103 кв.м ± 6.64 кв.м
5	Формула, примененная для расчета предельной допустимой погрешности определения площади земельного участка (ΔP), м ²	$\Delta P = 2 * 0.10 * \sqrt{1103} * \sqrt{((1 + 1.01^2)/(2 * 1.01))} =$ 6.64
6	Предельный минимальный и максимальный размеры земельного участка ($P_{\min}$ и $P_{\max}$), м ²	—
7	Кадастровый или иной номер (обозначение) здания, сооружения, объекта незавершенного строительства, расположенного на земельном участке	—
8	Кадастровые номера исходных земельных участков	86:10:0101210:17, 86:10:0101210:64, 86:10:0101210:345земли, находящиеся в
	Иное	государственной и муниципальной собственности
9	Иные сведения	—

4. Сведения о земельных участках, посредством которых обеспечивается доступ (проход или проезд от земельных участков общего пользования) к образуемым земельным участкам

№ п/п	Кадастровый номер или обозначение земельного участка, для которого обеспечивается доступ	Кадастровый номер или обозначение земельного участка, посредством которого обеспечивается доступ
1	2	3
1	:3У45	земли общего пользования


Схема границ земельных участков

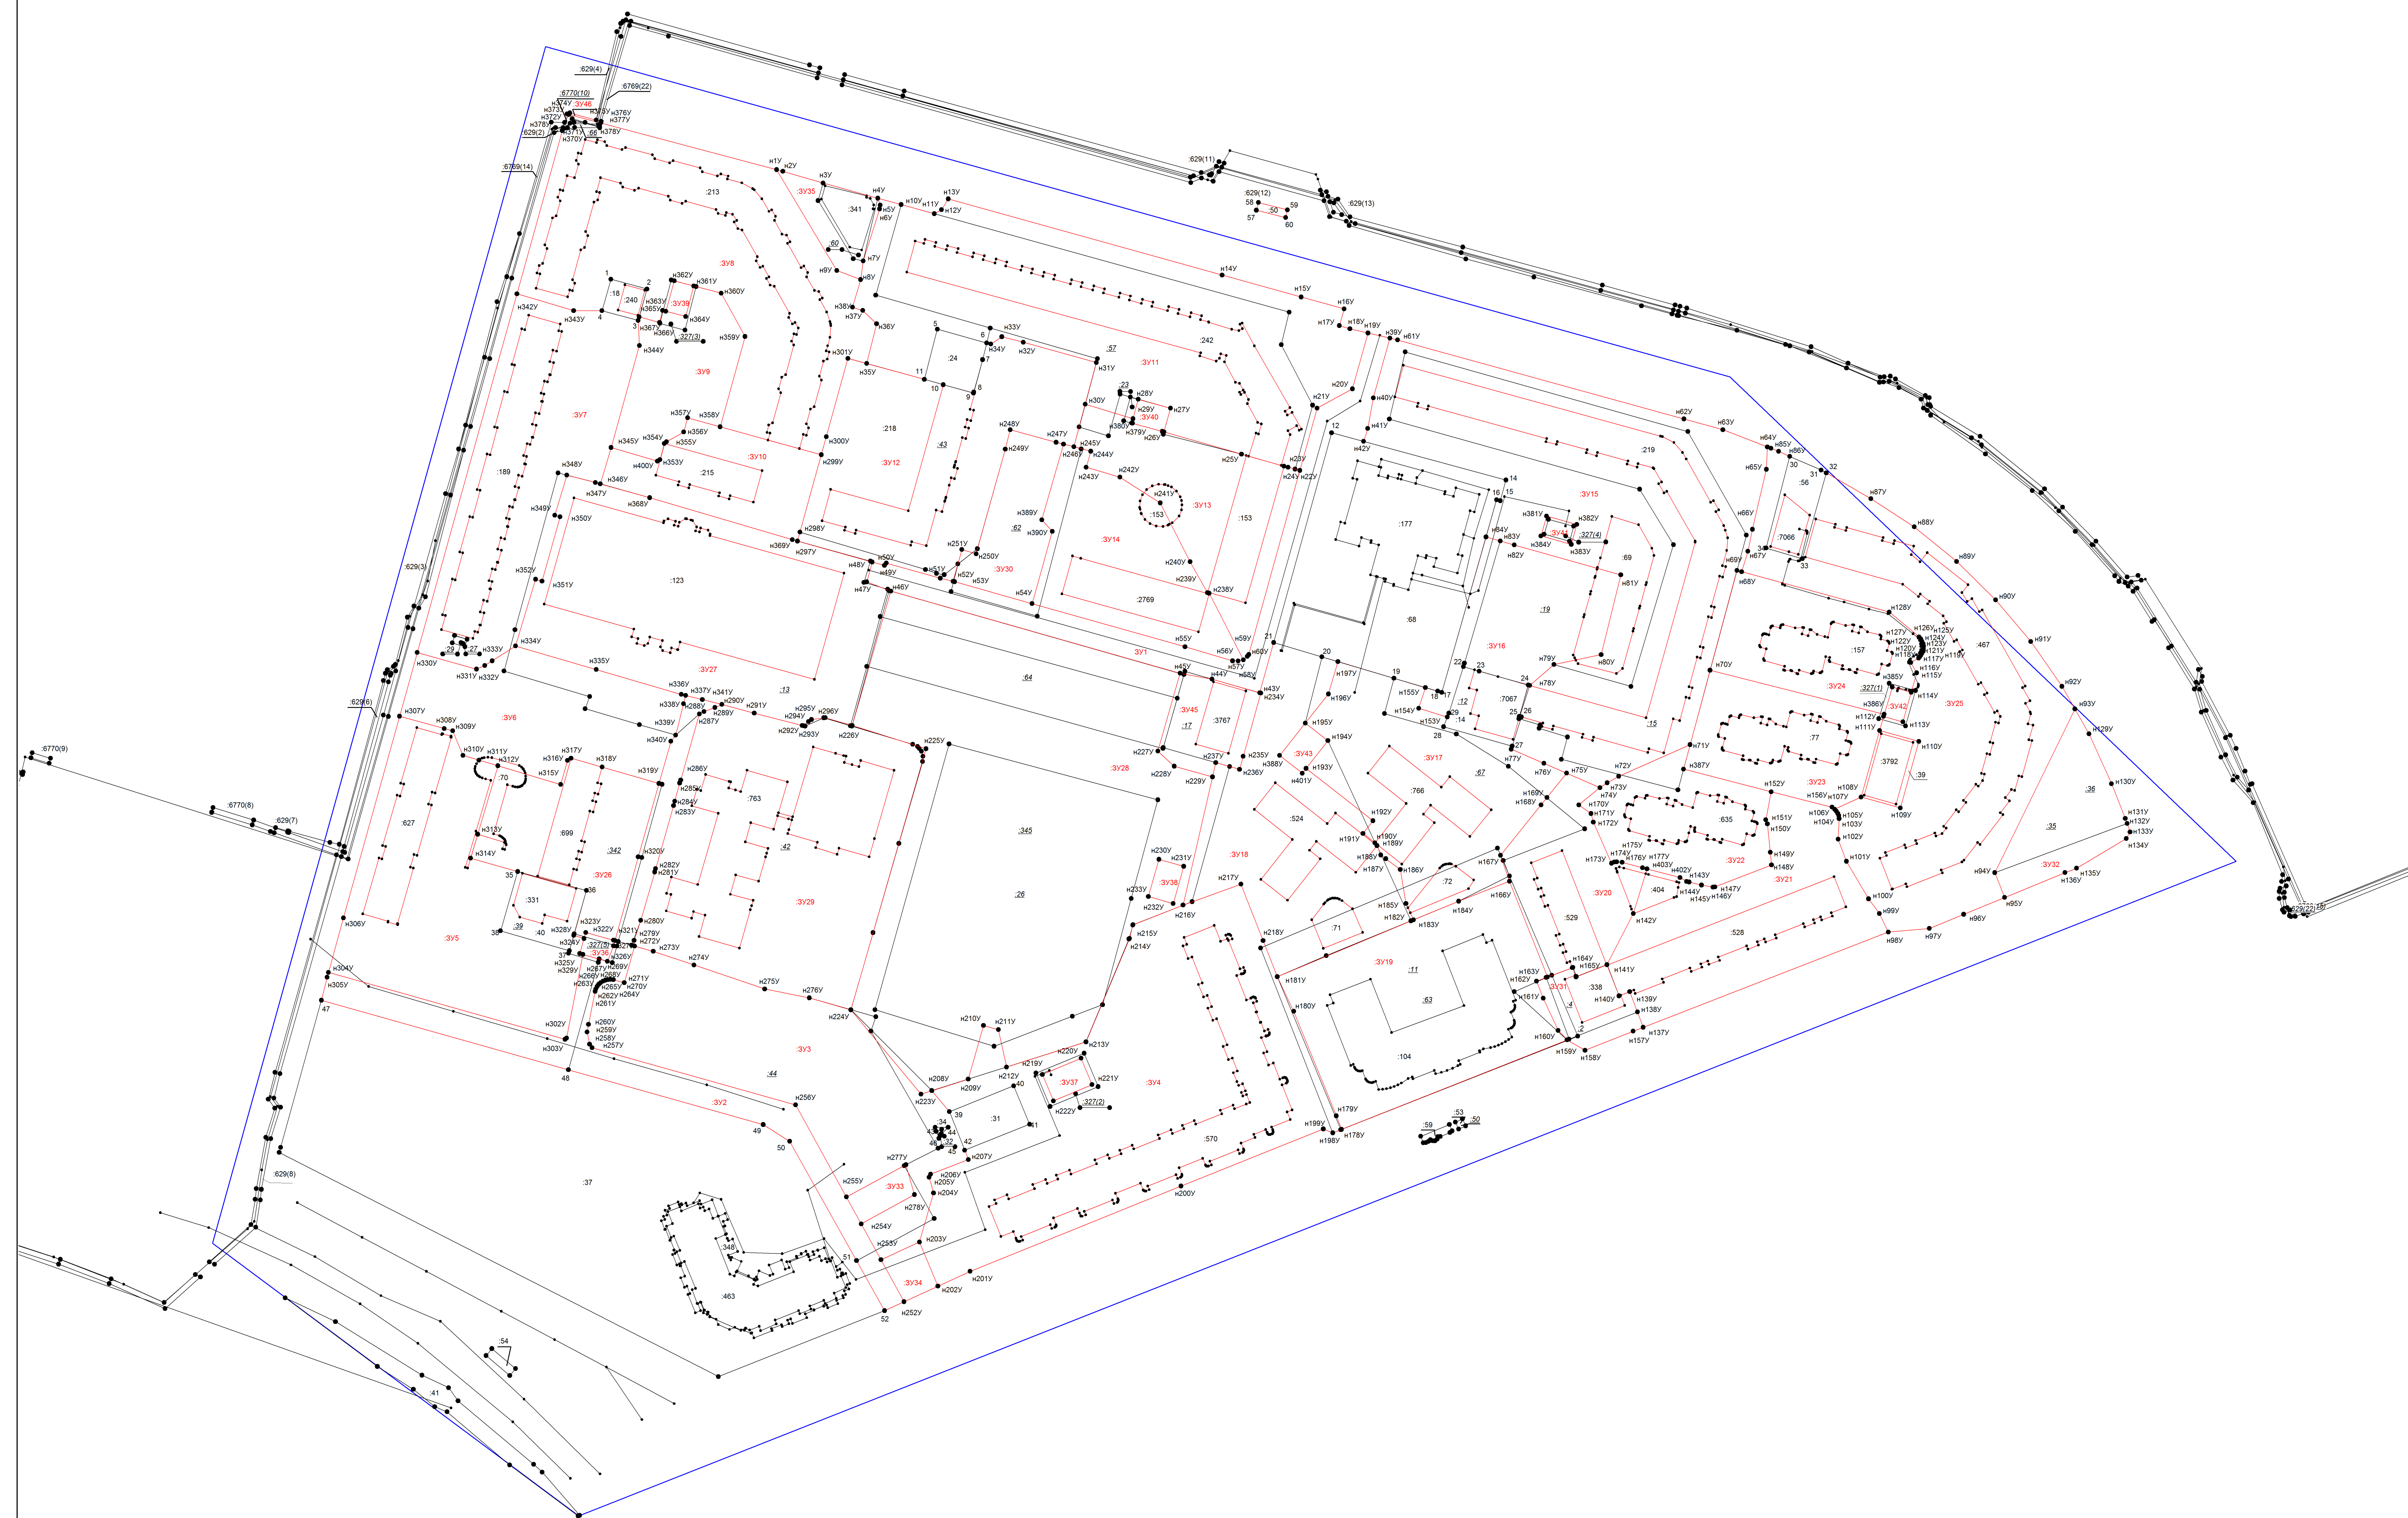

Условные обозначения:

№ п/ п	Название условного знака	Изображение	Описание изображения
1	2	3	4
1	Границы земельного участка		для изображения применяются условные знаки №2, №3
2	Часть границы земельного участка: а) существующая часть границы		сплошная линия черного цвета толщиной 0,2 мм
	б) вновь образованная или уточненная часть границы		сплошная линия красного цвета толщиной 0,2 мм (допускается линия черного цвета, выделенная маркером красного цвета, шириной до 3,0 мм)
3	Характерная точка границы земельного участка		круг черного цвета диаметром 1,5 мм
4	Контур здания, сооружения, объекта незавершенного строительства, размеры которого могут быть переданы в масштабе графической части		для изображения применяются условные знаки №6, №7
5	Контур здания, сооружения, объекта незавершенного строительства, размеры которого не могут быть переданы в масштабе графической части		квадрат черного цвета с длиной стороны 3,0 мм
	Контур сооружения, объекта незавершенного строительства, представляющий собой окружность, размеры которой не могут быть переданы в масштабе графической части		круг черного цвета диаметром 3,0 мм
6	Часть контура здания, сооружения, объекта незавершенного строительства: а) образованного проекцией существующего наземного конструктивного элемента здания, сооружения, объекта незавершенного строительства		сплошная линия черного цвета, толщиной 0,2 мм
	б) образованного проекцией вновь образованного наземного конструктивного элемента здания, сооружения, объекта незавершенного строительства		сплошная линия красного цвета толщиной 0,2 мм (допускается линия черного цвета, выделенная маркером красного цвета, шириной до 3,0 мм)
	в) образованного проекцией существующего надземного конструктивного элемента здания, сооружения, объекта незавершенного строительства		штрихпунктирная линия черного цвета толщиной 0,2 мм с длиной штриха 2,0 мм, с интервалом между штрихами и пунктирами 1,0 мм
	г) образованного проекцией вновь образованного надземного конструктивного элемента здания, сооружения, объекта незавершенного строительства		штрихпунктирная линия красного цвета толщиной 0,2 мм с длиной штриха 2,0 мм, с интервалом между штрихами и пунктирами 1,0 мм
	д) образованного проекцией существующего подземного конструктивного элемента здания, сооружения, объекта незавершенного строительства		штрихпунктирная линия черного цвета толщиной 0,2 мм, длиной штриха 2,0 мм, интервалом между штрихами и пунктирами 1,0 мм
	е) образованного проекцией вновь образованного подземного конструктивного элемента здания, сооружения, объекта незавершенного строительства		штрихпунктирная линия красного цвета толщиной 0,2 мм, длиной штриха 2,0 мм, интервалом между штрихами и пунктирами 1,0 мм
7	Характерная точка контура здания		круг черного цвета диаметром 1,0 мм
8	Пункт геодезической основы: а) пункт государственной геодезической сети		равносторонний треугольник со стороной 3,0 мм с точкой внутри
	б) пункт опорной межевой сети		квадрат со стороной 2,0 мм с точкой внутри
9	Точка съемочного обоснования		окружность диаметром 1,0 мм с точкой внутри
10	Направления геодезических построений при создании съемочного обоснования		сплошная линия черного цвета толщиной 0,5 мм
11	Направления геодезических построений при определении координат характерных точек границ земельного участка		сплошная линия черного цвета со стрелкой толщиной 0,2 мм

Схема геодезических построений

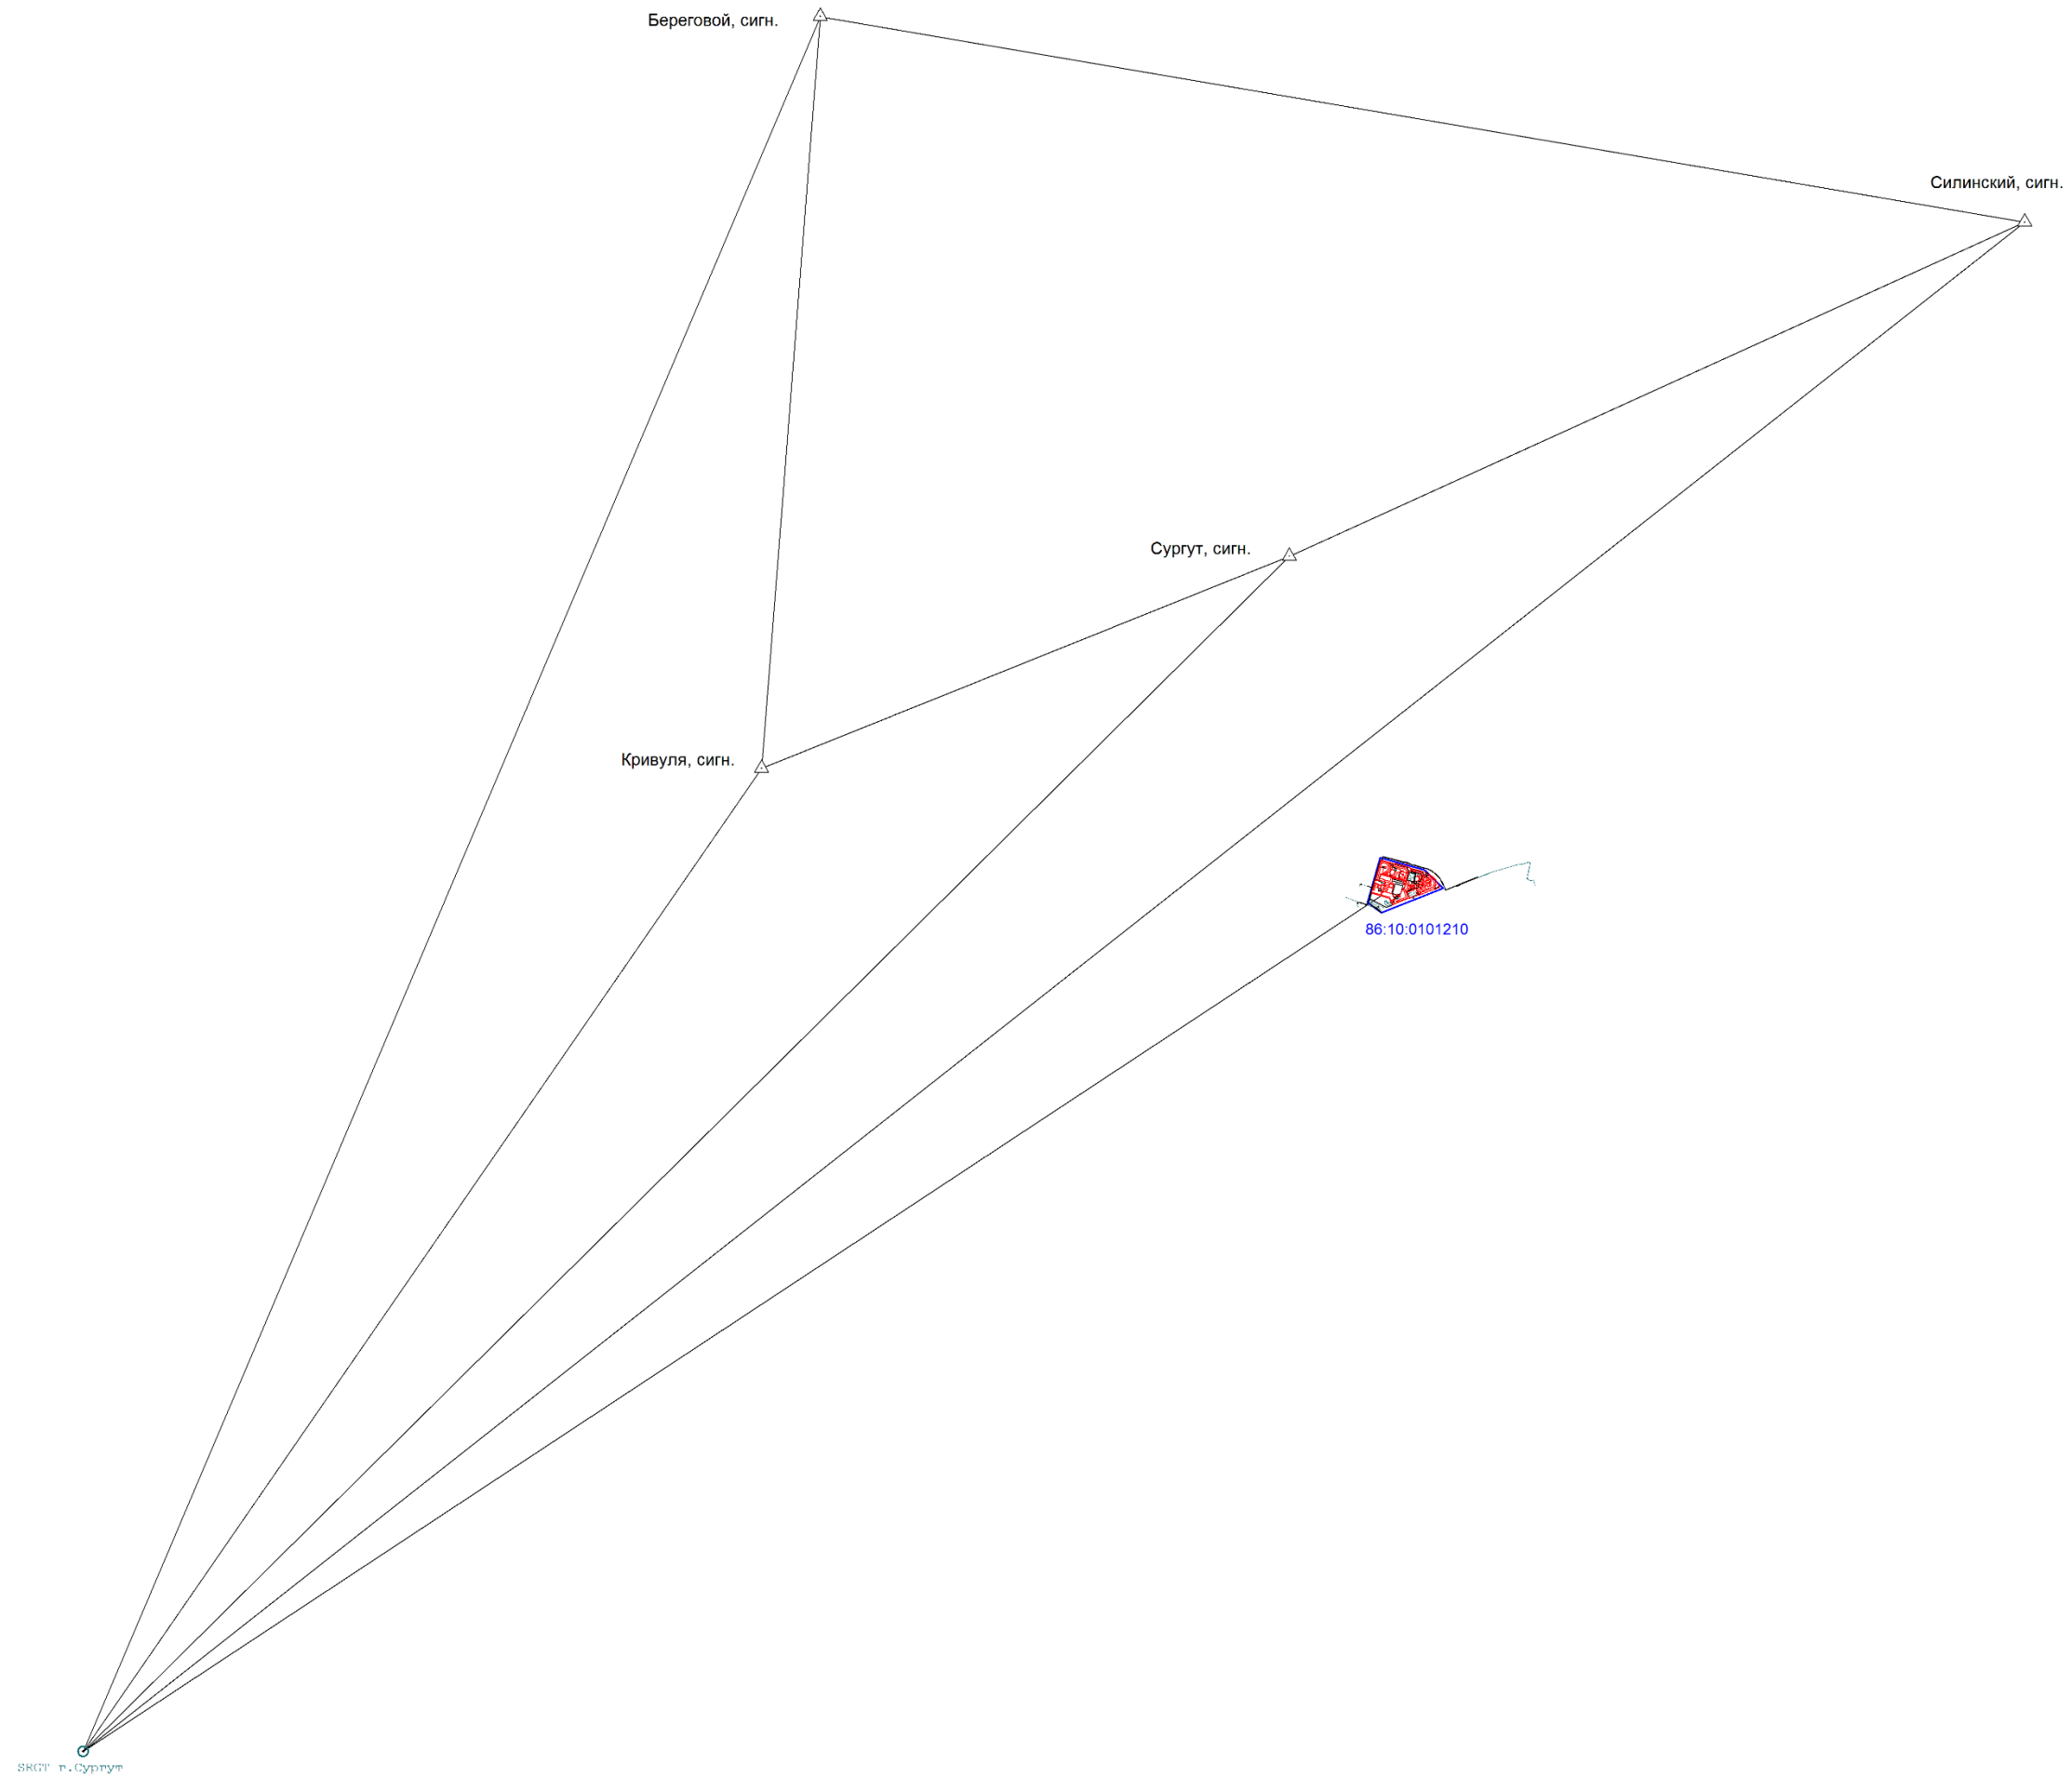

Условные обозначения:

№ п/ п	Название условного знака	Изображение	Описание изображения
1	2	3	4
1	Границы земельного участка		для изображения применяются условные знаки №2, №3
2	Часть границы земельного участка: а) существующая часть границы		сплошная линия черного цвета толщиной 0,2 мм
	б) вновь образованная или уточненная часть границы		сплошная линия красного цвета толщиной 0,2 мм (допускается линия черного цвета, выделенная маркером красного цвета, шириной до 3,0 мм)
3	Характерная точка границы земельного участка		круг черного цвета диаметром 1,5 мм
4	Контур здания, сооружения, объекта незавершенного строительства, размеры которого могут быть переданы в масштабе графической части		для изображения применяются условные знаки №6, №7
5	Контур здания, сооружения, объекта незавершенного строительства, размеры которого не могут быть переданы в масштабе графической части		квадрат черного цвета с длиной стороны 3,0 мм
	Контур сооружения, объекта незавершенного строительства, представляющий собой окружность, размеры которой не могут быть переданы в масштабе графической части		круг черного цвета диаметром 3,0 мм
6	Часть контура здания, сооружения, объекта незавершенного строительства: а) образованного проекцией существующего наземного конструктивного элемента здания, сооружения, объекта незавершенного строительства		сплошная линия черного цвета, толщиной 0,2 мм
	б) образованного проекцией вновь образованного наземного конструктивного элемента здания, сооружения, объекта незавершенного строительства		сплошная линия красного цвета толщиной 0,2 мм (допускается линия черного цвета, выделенная маркером красного цвета, шириной до 3,0 мм)
	в) образованного проекцией существующего надземного конструктивного элемента здания, сооружения, объекта незавершенного строительства		штрихпунктирная линия черного цвета толщиной 0,2 мм с длиной штриха 2,0 мм, с интервалом между штрихами и пунктирами 1,0 мм
	г) образованного проекцией вновь образованного надземного конструктивного элемента здания, сооружения, объекта незавершенного строительства		штрихпунктирная линия красного цвета толщиной 0,2 мм с длиной штриха 2,0 мм, с интервалом между штрихами и пунктирами 1,0 мм
	д) образованного проекцией существующего подземного конструктивного элемента здания, сооружения, объекта незавершенного строительства		штрихпунктирная линия черного цвета толщиной 0,2 мм, длиной штриха 2,0 мм, интервалом между штрихами и пунктирами 1,0 мм
	е) образованного проекцией вновь образованного подземного конструктивного элемента здания, сооружения, объекта незавершенного строительства		штрихпунктирная линия красного цвета толщиной 0,2 мм, длиной штриха 2,0 мм, интервалом между штрихами и пунктирами 1,0 мм
7	Характерная точка контура здания		круг черного цвета диаметром 1,0 мм
8	Пункт геодезической основы: а) пункт государственной геодезической сети		равносторонний треугольник со стороной 3,0 мм с точкой внутри
	б) пункт опорной межевой сети		квадрат со стороной 2,0 мм с точкой внутри
9	Точка съемочного обоснования		окружность диаметром 1,0 мм с точкой внутри
10	Направления геодезических построений при создании съемочного обоснования		сплошная линия черного цвета толщиной 0,5 мм
11	Направления геодезических построений при определении координат характерных точек границ земельного участка		сплошная линия черного цвета со стрелкой толщиной 0,2 мм

АКТ
СОГЛАСОВАНИЯ МЕСТОПОЛОЖЕНИЯ ГРАНИЦ ЗЕМЕЛЬНЫХ УЧАСТКОВ
ПРИ ВЫПОЛНЕНИИ КОМПЛЕКСНЫХ КАДАСТРОВЫХ РАБОТ

86:10:0101210

(номер кадастрового квартала (номера смежных кадастровых кварталов),
являющегося (являющихся) территорией, на которой выполняются комплексные
кадастровые работы)

				Всего листов 1	Лист N 1
N п/п	Обозначение характерной точки или части границы	Отметка о согласовании (согласовано/с порное)	Кадастровые номера или обозначения смежных земельных участков	Сведения о лице, представившем возражения	Реквизиты вступившего в законную силу судебного акта
1	2	3	4	5	6

Председатель согласительной комиссии:

м.п.

(подпись)

-
(фамилия, инициалы)



МУНИЦИПАЛЬНОЕ ОБРАЗОВАНИЕ
ГОРОДСКОЙ ОКРУГ ГОРОД СУРГУТ

АДМИНИСТРАЦИЯ ГОРОДА

ПОСТАНОВЛЕНИЕ

« 31 » 04 2018 г.

№ 5801

Об утверждении проекта
межевания территории
микрорайона 33 города Сургута

В соответствии со ст.45, 46 Градостроительного кодекса Российской Федерации, Уставом муниципального образования городской округ город Сургут, учитывая заключение по результатам публичных слушаний:

1. Утвердить проект межевания территории микрорайона 33 города Сургута согласно приложению.

2. Управлению документационного и информационного обеспечения опубликовать настоящее постановление в средствах массовой информации и разместить на официальном портале Администрации города.

3. Контроль за выполнением постановления возложить на заместителя Главы города Меркулова Р.Е.


Глава города



В.Н. Шувалов

Приложение
к постановлению
Администрации города
от 31.07.2018 № 5804

Проект межевания микрорайона 33 города Сургута
Основной чертеж проекта межевания, М 1:1000

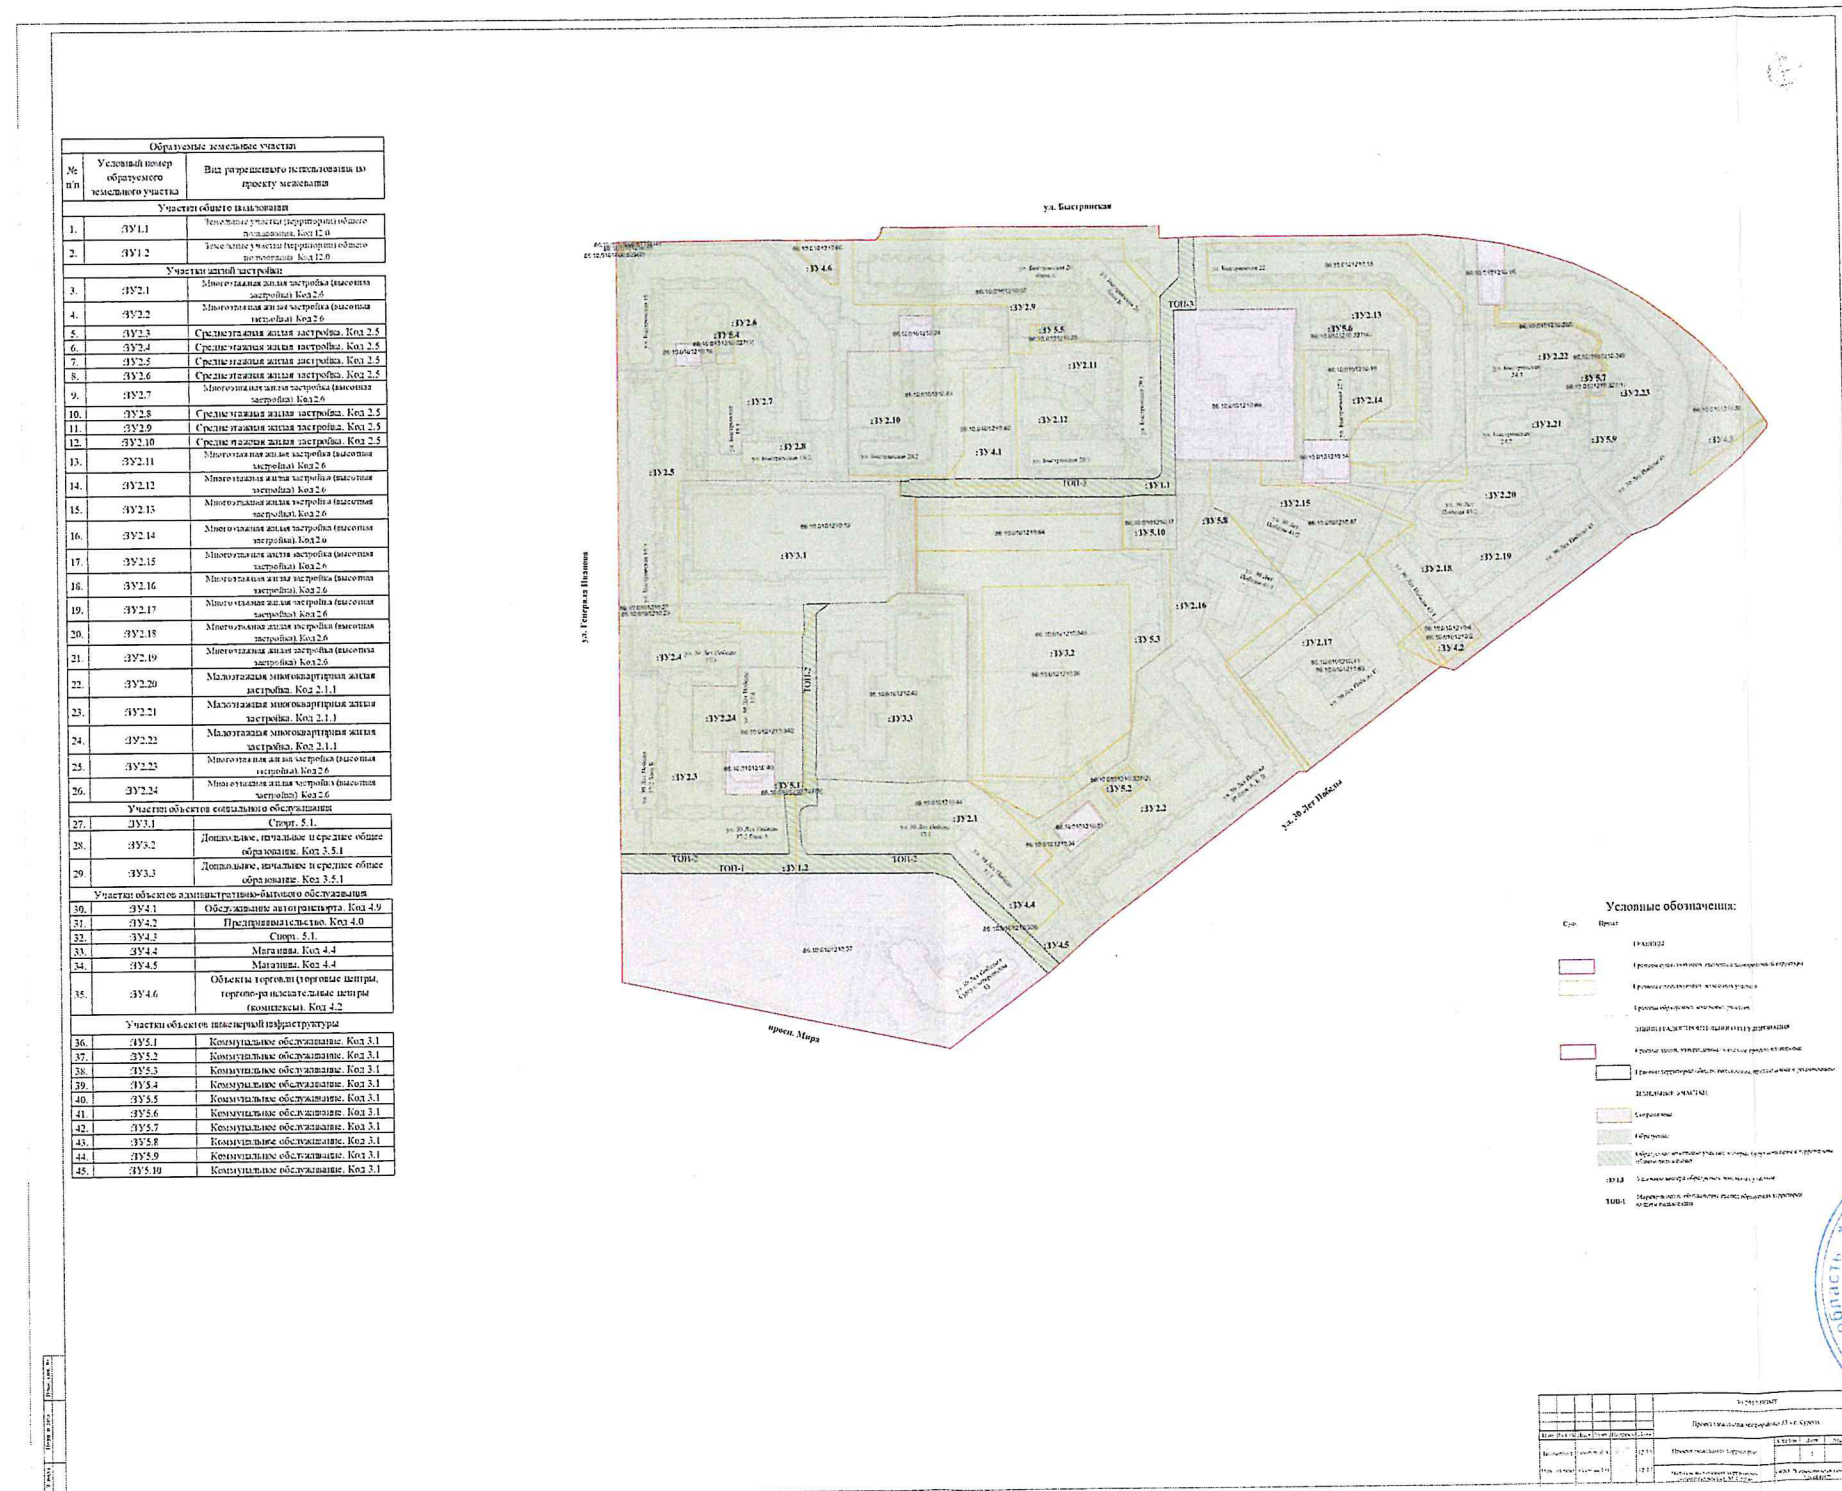



ОБЩЕСТВО С ОГРАНИЧЕННОЙ ОТВЕТСТВЕННОСТЬЮ
«Управляющая компания «ДонГИС»

ВЫПОЛНЕНИЕ РАБОТ ПО РАЗРАБОТКЕ ПРОЕКТОВ
МЕЖЕВАНИЯ МИКРОРАЙОНОВ В ГОРОДЕ СУРГУТЕ

МИКРОРАЙОН 33

ПРОЕКТ МЕЖЕВАНИЯ ТЕРРИТОРИИ

ТЕКСТОВАЯ ЧАСТЬ

30/17-ПМ



ГЕОЛОГИЧЕСКИЕ
ИЗЫСКАНИЯ
ЭКОЛОГИЧЕСКИЕ
ИЗЫСКАНИЯ



ГЕОДЕЗИЧЕСКИЕ
ИЗЫСКАНИЯ



ГИДРОМЕТЕОРОЛО-
ГИЧЕСКИЕ
ИЗЫСКАНИЯ



ЗЕМЛЕУСТРОЙСТВО



г. Ростов-на-Дону, 2018г.

**Заказчик – Департамент архитектуры и градостроительства
Администрации г. Сургут
Подрядчик – ООО «УК «ДонГИС»**

**ВЫПОЛНЕНИЕ РАБОТ ПО РАЗРАБОТКЕ ПРОЕКТОВ МЕЖЕВАНИЯ
МИКРОРАЙОНОВ В ГОРОДЕ СУРГУТЕ**

МИКРОРАЙОН 33

ПРОЕКТ МЕЖЕВАНИЯ ТЕРРИТОРИИ

ТЕКСТОВАЯ ЧАСТЬ

Управляющий

В.Т. Замиховский

Специалист

Ж.А. Скворцова

Состав проекта:

Проект межевания территории микрорайона 33		Примечания
1.	Основная часть проекта межевания	-
1.1.	Текстовая часть проекта межевания	Сшив
1.2.	Чертеж межевания территории (основная часть), М 1:1000	Лист 1
2.	Материалы по обоснованию проекта межевания территории	-
2.1.	Чертеж межевания территории (материалы по обоснованию), М 1:1000	Лист 2

Содержание:

Основная часть проекта межевания территории (утверждаемая часть)		
Текстовая часть проекта межевания территории		
1	Общие положения основной части проекта межевания территории	Стр. 5
2	Перечень и сведения о площади образуемых земельных участков, в том числе возможные способы их образования	7

ОСНОВНАЯ ЧАСТЬ ПРОЕКТА МЕЖЕВАНИЯ ТЕРРИТОРИИ (УТВЕРЖДАЕМАЯ ЧАСТЬ)

ТЕКСТОВАЯ ЧАСТЬ ПРОЕКТА МЕЖЕВАНИЯ ТЕРРИТОРИИ

1. Общие положения проекта межевания территории

Основания подготовки проекта межевания территории

Подготовка проекта межевания территории микрорайона 33 осуществляется на основании:

- 1) муниципального контракта от 16.08.2017г. №30;
- 2) постановления администрации города Сургута от 12.04.2017г. № 2697 «О разработке проектов межевания территорий застроенных микрорайонов города Сургута»;
- 3) генерального плана муниципального образования городского округа город Сургут, утвержденного решением Думы города Сургута от 17.12.2014 №635-ВДГ;
- 4) правил землепользования и застройки муниципального образования городского округа город Сургут, утвержденных решением Думы города Сургута от 28.06.2005 №475-III ГД;
- 5) заключения Службы государственной охраны объектов культурного наследия Ханты-Мансийского автономного округа-Югры №17-3243 от 16 октября 2017 г.

Подготовка проекта межевания территории микрорайона 33 осуществляется в соответствии:

- 1) с градостроительным кодексом Российской Федерации от 29.12.2004 №190-ФЗ (далее - ГрК РФ);
- 2) с земельным кодексом Российской Федерации от 25.10.2001 №136-ФЗ (далее - ЗК РФ);
- 3) с нормативами градостроительного проектирования:
 - региональными нормативами градостроительного проектирования Ханты-Мансийского автономного округа – Югры (далее-РНГП-Югры), утвержденными приказом Департамента строительства Ханты-Мансийского автономного округа – Югры от 29.12.2014 № 534н;
 - местными нормативами градостроительного проектирования муниципального образования городской округ город Сургут, утвержденные решением Думы города Сургута от 07.05.2015 №695-ВДГ (далее-ПЗЗ).
- 4) с требованиями технических регламентов;
- 5) с требованиями сводов правил;
- 6) с учетом материалов и результатов инженерных изысканий;
- 7) с учетом границ территорий объектов культурного наследия, включенных в единый государственный реестр объектов культурного наследия (памятников

истории и культуры) народов Российской Федерации, границ территорий выявленных объектов культурного наследия;

8) с учетом границ зон с особыми условиями использования территорий.

Подготовка проекта межевания территории микрорайона 33 осуществляется с учетом ранее разработанной документации:

1) проект планировки улично-дорожной сети города Сургута, утвержденный постановлением Администрации города Сургута от 20.07.2015 №5044, в редакции постановления Администрации города Сургута от 26.01.2017 №463;

2) существующими проектами объектов, находящихся в стадии проектирования и строительства.

Цели и задачи подготовки проекта межевания территории

Подготовка проекта межевания территории микрорайона 33 осуществляется в целях: установления границ территорий общего пользования, установления границ земельных участков под существующими объектами капитального строительства, установления границ незастроенных земельных участков (планируемых для жилищного строительства, размещения объектов социальной и инженерной инфраструктур и других объектов).

Задачами разработки проекта межевания застроенного микрорайона является обеспечение следующих требований:

1) анализ фактического землепользования в районе проектирования;

2) определение в соответствии с нормативными требованиями площадей земельных участков исходя из фактически сложившейся планировочной структуры района проектирования;

3) формирование границ застроенных земельных участков с учетом функционального назначения объектов застройки в территориальной зоне;

4) обеспечение условий эксплуатации объектов, расположенных в районе проектирования в границах формируемых земельных участков;

5) установление границ незастроенных земельных участков с учетом планируемого размещения объектов капитального строительства по виду разрешенного использования в территориальной зоне

6) обеспечение территорий, подлежащих межеванию, актуальными инженерными изысканиями;

7) обеспечение публичности и открытости градостроительных решений, в том числе размещение данных на интерактивной карте территории в границах элементов планировочной структуры (застроенных микрорайонов) города Сургута.

Подготовка проекта межевания осуществляется в виде отдельного документа. В соответствии с частью 5 статьи 41 ГрК РФ целями подготовки проекта межевания территории без подготовки проекта планировки территории являются:

1) установление, изменение, отмена красных линий для застроенных территорий, в границах которых не планируется размещение новых объектов капитального строительства;

2) установление, изменение, отмена красных линий в связи с образованием и (или) изменением земельного участка, расположенного в границах территории, применительно к которой не предусматривается осуществление деятельности по комплексному и устойчивому развитию территории, при условии, что такие установление, изменение, отмена влекут за собой исключительно изменение границ территории общего пользования.

2. Перечень и сведения о площади образуемых земельных участков, в том числе возможные способы их образования

Территория микрорайона 33 ограничена элементами улично-дорожной сети города. С востока – ул. 30 лет Победы; с запада – ул. Генерала Иванова; с юга – просп Мира; с севера – ул. Быстринская.

Проектом межевания территории предусмотрено образование земельных участков в границах элементов планировочной структуры, застроенных многоквартирными домами.

Анализ сложившейся структуры землепользования

Проектом межевания территории предусмотрено образование земельных участков в границах элементов планировочной структуры, застроенных многоквартирными домами.

В результате анализа сложившейся структуры землепользования выявлены следующие условия проведения градостроительного межевания:

- 1) Выявлены не разграниченные земли государственной собственности;
- 2) Определены условия и необходимость установления границ территорий общего пользования и публичных сервитутов, обеспечивающих доступность объектов социального обслуживания для жителей микрорайона.

На внутримикрорайонной территории расположены следующие объекты социального обслуживания, в отношении которых, предлагается организовать доступность с территории общего пользования:

- МБДОУ детский сад №26 Золотая рыбка;
- спорткомплекс «Премьер Арена» ул. Быстринская 18/4;
- МБОУ для детей дошкольного и младшего школьного возраста начальная школа-детский сад №43;
- Средняя общеобразовательная школа в микрорайоне 33 (Общеобразовательная организация с универсальной безбарьерной средой), мощностью 900 мест.

В соответствии с приложением к Постановлению администрации города Сургута № 5222 от 13.07.2016 на внутримикрорайонной территории расположены

следующие нестационарные торговые объекты, включенные в схему размещения нестационарных объектов на территории муниципального образования городской округ город Сургут:

1) киоск - ремонт обуви, №17 по схеме размещения НТО (кадастровый номер 86:10:0101210:34).

Решения по организации территорий общего пользования

В целях обеспечения доступности социальных объектов, проектом межевания предусмотрено образования земельных участков общего пользования, на территории которого расположены проезды, ведущие к объектам социального обслуживания:

1) Образуемый земельный участок ЗУ1.1, предлагается к образованию в целях обеспечения доступности территорий: МБДОУ детский сад №26 Золотая рыбка, спорткомплекс «Премьер Арена» ул. Быстринская 18/4, средняя общеобразовательная школа в микрорайоне 33 (Общеобразовательная организация с универсальной безбарьерной средой), мощностью 900 мест;

2) Образуемый земельный участок ЗУ1.2, предлагается к образованию в целях обеспечения доступности территорий: МБОУ для детей дошкольного и младшего школьного возраста начальная школа-детский сад №43.

Решения по красным линиям

Проектом межевания принимаются красные линии, утвержденные в проекте планировки улично-дорожной сети.

Решения по образуемым и сохраняемым земельным участкам

В проекте межевания территории, в соответствии со статьей 43 Градостроительного кодекса РФ, определено местоположение образуемых земельных участков, в том числе тех, которые будут относиться к территориям общего пользования, указаны сведения о площади, возможные способы их образования, а также виды разрешенного использования.

Перечень и сведения о площади образуемых земельных участков, в том числе возможные способы их образования

Образуемые земельные участки										
№ п/п	Условный номер образуемого земельного участка, кадастровый номер изменяемого, сохраняемого участка	Площадь, м2			Адрес участка	Кадастровый номер исходного земельного участка (при наличии)	Фактическое использование	Вид разрешенного использования по проекту межевания	Возможные способы образования**	Примечание
		Существующая	Расчетная*	Проектная						
Земельные участки общего пользования										
1.	:ЗУ1.1	-	-	2877	-	-	проезды, проходы, озеленение	Земельные участки (территории) общего пользования. Код 12.0	Образуется в результате преобразования частей земельных участков 86:10:0101210:13(:13/п1), 86:10:0101210:17(:17/п1), 86:10:0101210:62(:62/п4), земель государственной собственности (:Т/п50) путем раздела, объединения, перераспределения	Образуемый
2.	:ЗУ1.2	-	-	3948	-	-	проезды, проходы, озеленение	Земельные участки (территории) общего пользования. Код 12.0	Образуется в результате преобразования частей земельных участков 86:10:0101210:13(:13/п3), 86:10:0101210:42(:42/п4), 86:10:0101210:44(:44/п3), 86:10:0101210:327(:327/п11, :327/п12), 86:10:0101210:342(:342/п3), земель государственной собственности (:Т/п22, :Т/п23, :Т/п52) путем раздела, объединения, перераспределения	Образуемый
Земельные участки объектов жилой застройки										
3.	:ЗУ2.1	8061	5985	6625	мкр 33, ул 30 лет Победы, 37/1	86:10:0101210:44	5 этажный жилой дом	Многоэтажная жилая застройка (высотная застройка). Код	Образуется в результате преобразования частей земельного участка 86:10:0101210:44(:44/п8, :44/п9), земель государственной собственности (:Т/п26, :Т/п27, :Т/п28) путем раздела, пере-	Образуемый

								2.6	распределения	
4.	:3У2.2	-	14655	11990	мкр 33, ул. 30 Лет По- беды 39	-	9 этажный жилой дом	Многоэтажная жилая застройка (вы- сотная застройка). Код 2.6	Образуется в результате преобразования частей земельных участков 86:10:0101210:11(:11/п2), 86:10:0101210:26(:26/п1), 86:10:0101210:44(:44/п1), 86:10:0101210:63(:63/п5), 86:10:0101210:327(:327/п5), 86:10:0101210:345(:345/п8), земель государственной собственности (:Т/п61) путем раздела, объединения, пере- распределения	Образуе- мый
5.	:3У2.3	-	6656	6415	мкр 33, ул. 30 Лет По- беды 37/2	-	5 этажный жилой дом	Среднеэтажная жилая застройка. Код 2.5	Образуется в результате преобразования части земельного участка 86:10:0101210:327(:327/п15), земель государственной собственности (:Т/п11) путем раздела, перераспределения	Образуе- мый
6.	:3У2.4	-	2292	3876	мкр 33, ул. 30 Лет По- беды 37/3	-	5 этажный жилой дом	Среднеэтажная жилая застройка. Код 2.5	Образуется в результате преобразования части земельного участка 86:10:0101210:13(:13/п7), земель государственной собственности (:Т/59) путем раздела, перераспределения	Образуе- мый
7.	:3У2.5	-	5725	6229	мкр 33, ул. Бы- стрин- ская 18/3	-	5 этажный жилой дом	Среднеэтажная жилая застройка. Код 2.5	Образуется в результате преобразования земельного участка 86:10:0101210:29(:29), частей земельных участков 86:10:0101210:13(:13/п2), 86:10:0101210:27(:27/п1), земель государственной собственности (:Т/п51) путем раздела, объединения, пере- распределения	Образуе- мый
8.	:3У2.6	-	9723	8976	мкр 33, ул. Бы- стрин- ская 18	-	5 этажный жилой дом	Среднеэтажная жилая застройка. Код 2.5	Образуется в результате преобразования земельного участка 86:10:0101210:66(:66), частей земельных участков 86:10:0101000:6770(:6770/п5), 86:10:0101210:327(:327/п7), земель государственной собственности (:Т/п4, :Т/п17, :Т/п39) путем раздела, объе- динения, перераспределения	Образуе- мый

9.	:ЗУ2.7	-	4229	2083	мкр 33, ул. Бы- стрин- ская 18/1	-	10 этажный жилой дом	Многоэтажная жилая застройка (вы- сотная застройка). Код 2.6	Образуется в результате преобразования части земельного участка 86:10:0101210:327(:327/п9), земель государственной собственности (:Т/40) путем разде- ла, перераспределения	Образуе- мый
10.	:ЗУ2.8	-	2153	2288	мкр 33, ул. Бы- стрин- ская 18/2	-	6 этажный жилой дом	Среднеэтажная жилая застройка. Код 2.5	Образует из земель государственной собственности (:Т/58)	Образуе- мый
11.	:ЗУ2.9	7736	7983	10817	г Сур- гут, ул Быст- ринская, микро- район 33, тер- ритори- альная зона Ж.З.-33	86:10:0101 210:57	5 этажный жилой дом	Среднеэтажная жилая застройка. Код 2.5	Образуется в результате преобразования частей земельных участков 86:10:0101210:23(:23/п1), 86:10:0101210:43(:43/п1, :43/п2), 86:10:0101210:57(:57/п3), земель государственной собственности (:Т/п21, :Т/п29, :Т/п36) путем раздела, объе- динения, перераспределения	Образуе- мый
12.	:ЗУ2.10	6114	4048	6190	мкр 33, ул Быст- ринская, 20/2	86:10:0101 210:43	5 этажный жилой дом	Среднеэтажная жилая застройка. Код 2.5	Образуется в результате преобразования частей земельных участков 86:10:0101210:13(:13/п6), 86:10:0101210:43(:43/п3), 86:10:0101210:62(:62/п2), земель государственной собственности (:Т/п30, :Т/п57) путем раздела, объединения, перераспределения	Образуе- мый
13.	:ЗУ2.11	-	6134	3426	г Сур- гут, мкр 33, ул. Быст- ринская 20/1	-	10 этажный жилой дом	Многоэтажная жилая застройка (вы- сотная застройка). Код 2.6	Образуется в результате преобразования частей земельных участков 86:10:0101210:23(:23/п2), 86:10:0101210:57(:57/п1, :57/п2), земель государственной собственности (:Т/п37) путем раздела, объединения, пере- распределения	Образуе- мый
14.	:ЗУ2.12	-	6213	3506	г Сур- гут, мкр 33, ул. Быст- ринская 20/3	-	10 этажный жилой дом	Многоэтажная жилая застройка (вы- сотная застройка). Код 2.6	Образуется в результате преобразования части земельного участка 86:10:0101210:62(:62/п3), земель государственной собственности (:Т/п18) путем раздела, перераспределения	Образуе- мый

15.	:ЗУ2.13	7625	12279	12570	ул Быстринская, 22	86:10:0101210:15	9 этажный жилой дом	Многоэтажная жилая застройка (высотная застройка). Код 2.6	Образуется в результате преобразования части земельного участка 86:10:0101210:15(:15/п4), земель государственной собственности (:Т/п45, :Т/п46, :Т/п47) путем раздела, перераспределения	Образуемый
16.	:ЗУ2.14	2242	4102	2687	г Сургут, мкр 33, ул Быстринская, 22/1	86:10:0101210:19	9 этажный жилой дом	Многоэтажная жилая застройка (высотная застройка). Код 2.6	Образуется в результате преобразования земельного участка 86:10:0101210:19(:19), земель государственной собственности (:Т/п48) путем перераспределения	Образуемый
17.	:ЗУ2.15	4917	4402	5165	мкр 33, ул 30 лет Победы, 41/2	86:10:0101210:67	9 этажный жилой дом	Многоэтажная жилая застройка (высотная застройка). Код 2.6	Образуется в результате преобразования частей земельных участков 86:10:0101210:63(:63/п7), 86:10:0101210:67(:67/п1), земель государственной собственности (:Т/п14, :Т/п15, :Т/п16, :Т/п49) путем раздела, объединения, перераспределения	Образуемый
18.	:ЗУ2.16	-	4506	5458	ул. 30 Лет Победы 41/1	-	9 этажный жилой дом	Многоэтажная жилая застройка (высотная застройка). Код 2.6	Образуется в результате преобразования частей земельных участков 86:10:0101210:11(:11/п1), 86:10:0101210:63(:63/п3), 86:10:0101210:67(:67/п2, :67/п3, :67/п4), 86:10:0101210:345(:345/п9), земель государственной собственности (:Т/п60) путем раздела, объединения, перераспределения	Образуемый
19.	:ЗУ2.17	6181	16167	6171	ул 30 лет Победы 41	86:10:0101210:63	14 этажный жилой дом	Многоэтажная жилая застройка (высотная застройка). Код 2.6	Образуется в результате преобразования частей земельных участков 86:10:0101210:11(:11/п4 :11/п5), 86:10:0101210:63(:63/п2) путем раздела, объединения	Образуемый
20.	:ЗУ2.18	-	3772	2569	мкр 33, ул. 30 Лет Победы 43/1	-	9 этажный жилой дом	Многоэтажная жилая застройка (высотная застройка). Код 2.6	Образуется в результате преобразования частей земельных участков 86:10:0101210:4(:4/п1), 86:10:0101210:63(:63/п1), 86:10:0101210:67(:67/п5), земель государственной собственности (:Т/п62) путем раздела, объединения, перераспределения	Образуемый

21.	:ЗУ2.19	-	7544	4864	мкр 33, ул. 30 Лет По- беды 43	-	9 этажный жилой дом	Многоэтажная жилая застройка (вы- сотная застройка). Код 2.6	Образуется в результате преобразования части земельного участка 86:10:0101210:4(:4/п3), земель государствен- ной собственности (:Т/п64) путем разде- ла, перераспределения	Образуе- мый
22.	:ЗУ2.20	-	1152	2613	мкр 33, ул. 30 Лет По- беды 43/2	-	3 этажный жилой дом	Малоэтажная многоквартирная жилая застройка. Код 2.1.1	Образуется в результате преобразования части земельного участка 86:10:0101210:15(:15/п3), земель государствен- ной собственности (:Т/п44) путем разде- ла, перераспределения	Образуе- мый
23.	:ЗУ2.21	-	1131	2745	мкр 33, ул. Бы- стрин- ская 24/2	-	3 этажный жилой дом	Малоэтажная многоквартирная жилая застройка. Код 2.1.1	Образуется в результате преобразования частей земельных участков 86:10:0101210:15(:15/п1), 86:10:0101210:327(:327/п4), земель государственной собственности (:Т/п42) путем раздела, объединения, пере- распределения	Образуе- мый
24.	:ЗУ2.22	-	1131	2898	мкр 33, ул. Бы- стрин- ская 24/1	-	3 этажный жилой дом	Малоэтажная многоквартирная жилая застройка. Код 2.1.1	Образуется в результате преобразования частей земельных участков 86:10:0101210:15(:15/п2), 86:10:0101210:327(:327/п2), 86:10:0101210:349(:349/п1, :349/п2), 86:10:0101210:350(:350/п2), земель государственной собственности (:Т/п5, :Т/п6, :Т/п7, :Т/п43) путем раздела, объединения, перераспределения	Образуе- мый
25.	:ЗУ2.23	-	14960	9579	мкр 33, ул. 30 Лет По- беды 45	-	9 этажный жилой дом	Многоэтажная жилая застройка (вы- сотная застройка). Код 2.6	Образуется в результате преобразования частей земельных участков 86:10:0101210:327(:327/п1), 86:10:0101210:349(:349/п3, :349/п4, :349/п5), 86:10:0101210:350(:350/п1), земель государственной собственности (:Т/п8, :Т/п13) путем раздела, объединения, перераспределения	Образуе- мый
26.	:ЗУ2.24	3068	3754	2963	улица 30 лет По- беды, 37/4	86:10:0101 210:342	9 этажный жилой дом	Многоэтажная жилая застройка (вы- сотная застройка). Код 2.6	Образуется в результате преобразования частей земельных участков 86:10:0101210:327(:327/п13), 86:10:0101210:342(:342/п2) путем раздела, объединения	Образуе- мый
Земельные участки объектов социального обслуживания										

27.	:ЗУ3.1	10246	-	9030	ул.Быстринская, 18/4	86:10:0101210:13	спортивный комплекс	Спорт. 5.1.	Образуется в результате преобразования частей земельных участков 86:10:0101210:13(:13/п4), 86:10:0101210:64(:64/п1), земель государственной собственности (Т/п53, :Т/п54, :Т/п55) путем раздела, перераспределения	Образуемый
28.	:ЗУ3.2	18527	-	17870	-	86:10:0101210:345	Для строительства школы	Дошкольное, начальное и среднее общее образование. Код 3.5.1	Образуется в результате преобразования частей земельных участков 86:10:0101210:26(:26/п2), 86:10:0101210:42(:42/п2, :42/п3), 86:10:0101210:44(:44/п5), 86:10:0101210:345(:345/п6), земель государственной собственности (:Т/п9, :Т/п10, :Т/п24, Т/п34, :Т/п35) путем раздела, объединения, перераспределения	Образуемый
29.	:ЗУ3.3	9086	-	9098	ул 30 лет Победы, 39/1	86:10:0101210:42	МБОУ для детей дошкольного и младшего школьного возраста начальная школа-детский сад №43	Дошкольное, начальное и среднее общее образование. Код 3.5.1	Образуется в результате преобразования частей земельных участков 86:10:0101210:13(:13/п5, :13/п8), 86:10:0101210:42(:42/п1), 86:10:0101210:44(:44/п6), 86:10:0101210:345(:345/п3, :345/п4, :345/п5), земель государственной собственности (:Т/п32,:Т/п56) путем раздела, объединения, перераспределения	Образуемый
Земельные участки объектов административно-бытового обслуживания										
30.	:ЗУ4.1	2016	-	1552	Рядом с ул. Быстринская 20/2	86:10:0101210:62	участок свободен от застройки	Обслуживание автотранспорта. Код 4.9	Образуется в результате преобразования частей земельных участков 86:10:0101210:43(:43/п5), 86:10:0101210:62(:62/п1), земель государственной собственности (:Т/п31) путем раздела, объединения, перераспределения	Образуемый
31.	:ЗУ4.2	597	-	846	ул 30 лет Победы, 43А	86:10:0101210:4	кафе-магазин	Предпринимательство. Код 4.0	Образуется в результате преобразования частей земельных участков 86:10:0101210:4(:4/п2), 86:10:0101210:11(:11/п3), 86:10:0101210:63(:63/п6), земель государственной собственности (:Т/п63) путем раздела, объединения, перераспределения	Образуемый

32.	:ЗУ4.3	1367	-	1838	ул 30 лет Победы, 45/1	86:10:0101 210:36	фитнес клуб	Спорт. 5.1.	Образуется в результате преобразования земельного участка 86:10:0101210:36(:36), земель государственной собственности (:Т/п33) путем перераспределения	Образует- мый
33.	:ЗУ4.4	8061	-	296	ул 30 лет Победы, 37/1	86:10:0101 210:44	маг. Продук- ты	Магазины. Код 4.4	Образуется в результате преобразования части земельного участка 86:10:0101210:44(:44/п7), земель государственной собственности (:Т/п25) путем раздела, перераспределения	Образует- мый
34.	:ЗУ4.5	-	-	287	-	-	территория свободна от застройки	Магазины. Код 4.4	Образуетый из земель государственной собственности (:Т/п1)	Образует- мый
35.	:ЗУ4.6	395	-	808	улица Быст- ринская, 18/5	86:10:0101 210:60	Торговый центр	Объекты торгов- ли (торговые центры, торгово- развлекательные центры (ком- плексы). Код 4.2	Образуется в результате преобразования земельного участка 86:10:0101210:60(:60), земель государственной собственности (:Т/п19, :Т/п20) путем перераспределения	Образует- мый
Земельные участки объектов коммунальной инфраструктуры										
36.	:ЗУ5.1	Контур земель- ного участ- ка	-	99	микро- район 33	86:10:0101 210:327(5)	ТП-414	Коммунальное обслуживание. Код 3.1	Образуется в результате преобразования частей земельных участков 86:10:0101210:44(:44/п11), 86:10:0101210:327(:327/п14), 86:10:0101210:342(:342/п1) путем раздела, объединения	Образует- мый
37.	:ЗУ5.2	Контур земель- ного участ- ка	-	181	микро- район 33	86:10:0101 210:327(2)	РП-125	Коммунальное обслуживание. Код 3.1	Образуется в результате преобразования части земельного участка 86:10:0101210:327(:327/п6) путем раздела	Образует- мый
38.	:ЗУ5.3	18527	-	150	микро- район 33	86:10:0101 210:345	участок сво- боден от за- стройки	Коммунальное обслуживание. Код 3.1	Образуется в результате преобразования части земельного участка 86:10:0101210:345(:345/п2) путем раздела	Образует- мый
39.	:ЗУ5.4	Контур земель- ного участ- ка	-	97	микро- район 33	86:10:0101 210:327(3)	ТП №413	Коммунальное обслуживание. Код 3.1	Образуется в результате преобразования части земельного участка 86:10:0101210:327(:327/п8) путем раздела	Образует- мый

40.	:3У5.5	155		124	мкр 33, ул Быстринская, 20/2	86:10:0101 210:23	ТП №419	Коммунальное обслуживание. Код 3.1	Образуется в результате преобразования части земельного участка 86:10:0101210:23(:23/п3), земель государственной собственности (:Т/п38) путем раздела, перераспределения	Образуюе- мый
41.	:3У5.6	Контур земель мель- ного участ- ка	-	98	микро- район 33	86:10:0101 210:327(4)	ТП №411	Коммунальное обслуживание. Код 3.1	Образуется в результате преобразования части земельного участка 86:10:0101210:327(:327/п10), земель государственной собственности (:Т/п12) путем раздела, перераспределения	Образуюе- мый
42.	:3У5.7	Контур земель мель- ного участ- ка	-	92	микро- район 33	86:10:0101 210:327(1)	ТП №412	Коммунальное обслуживание. Код 3.1	Образуется в результате преобразования части земельного участка 86:10:0101210:327(:327/п3) путем раздела	Образуюе- мый
43.	:3У5.8	-	-	179	-	-	ТП №420	Коммунальное обслуживание. Код 3.1	Образующий из земель государственной собственности (:Т/п2)	Образуюе- мый
44.	:3У5.9	-	-	424	-	-	ЦТП-50	Коммунальное обслуживание. Код 3.1	Образующий из земель государственной собственности (:Т/п3)	Образуюе- мый
45.	:3У5.10	944	-	1103	мкр 33	86:10:0101 210:17	ЦТП-39	Коммунальное обслуживание. Код 3.1	Образуется в результате преобразования частей земельных участков 86:10:0101210:17(:17/п2), 86:10:0101210:64(:64/п2), 86:10:0101210:345(:345/п1), земель государственной собственности (:Т/п41) путем раздела, объединения, пере- распределения	Образуюе- мый
Сохраняемые земельные участки										
Участки жилой застройки										
1.	86:10:0101 210:37	17697	-	17697	мкр 33	86:10:0101 210:37	строительная площадка	-	-	Сохраняе- мый
Участки объектов социального обслуживания										
2.	86:10:0101 210:68	5840	-	5840	улица Быстринская, 20/4	86:10:0101 210:68	МБДОУ дет- ский сад №26 Золотая рыб- ка	-	-	Сохраняе- мый

Участки объектов административно-бытового обслуживания										
3.	86:10:0101 210:40	669	-	669	ул 30 лет Победы, 37/5	86:10:0101 210:40	ресторан Ем сам	-	-	Сохраняе- мый
4.	86:10:0101 210:18	155	-	155	ул Бы- стрин- ская, 18А	86:10:0101 210:18	маг. Продук- ты	-	-	Сохраняе- мый
5.	86:10:0101 210:24	400	-	400	ул Быст- ринская, 20А	86:10:0101 210:24	маг. Русь	-	-	Сохраняе- мый
6.	86:10:0101 210:14	657	-	657	улица Быст- ринская, 22а	86:10:0101 210:14	под магазин	-	-	Сохраняе- мый
7.	86:10:0101 210:56	536	-	536	ул Быст- ринская, 22/2	86:10:0101 210:56	аптека ЖСК Домовладе- лец	-	-	Сохраняе- мый
8.	86:10:0101 210:34	6	-	6	ул 30 лет Победы, 37/1	86:10:0101 210:34	киоск	-	-	Сохраняе- мый
Участки объектов коммунального обслуживания										
9.	86:10:0101 210:31	435	-	435	ул 30 лет Победы	86:10:0101 210:31	ЦТП-43	-	-	Сохраняе- мый

Примечания:


* Расчетные площади земельных участков под существующими объектами многоквартирной жилой застройки определены в соответствии с Приказом Минземстроя РФ от 26.08.1998 №59 «Об утверждении Методических указаний по расчету нормативных размеров земельных участков в кондоминиумах». Расчетные площади земельных участков под объектами не жилого назначения определены в соответствии с градостроительными регламентами и нормами отвода земельных участков для конкретных видов деятельности.

**В способе образования указываются земельные участки, части земельных участков, а также земли, которые преобразуются при образовании земельных участков. Последовательность преобразования земельных участков, частей земельных участков, земель государственной собственности, а также этапы таких преобразований уточняются при проведении кадастровых работ.

3. Приложение к текстовой части проекта межевания

1. Перечень координат характерных точек границ образуемых земельных участков:

Схема расположения образуемого земельного участка :ЗУ1.1 на кадастровом плане территории в пределах кадастрового квартала 86:10:0101210

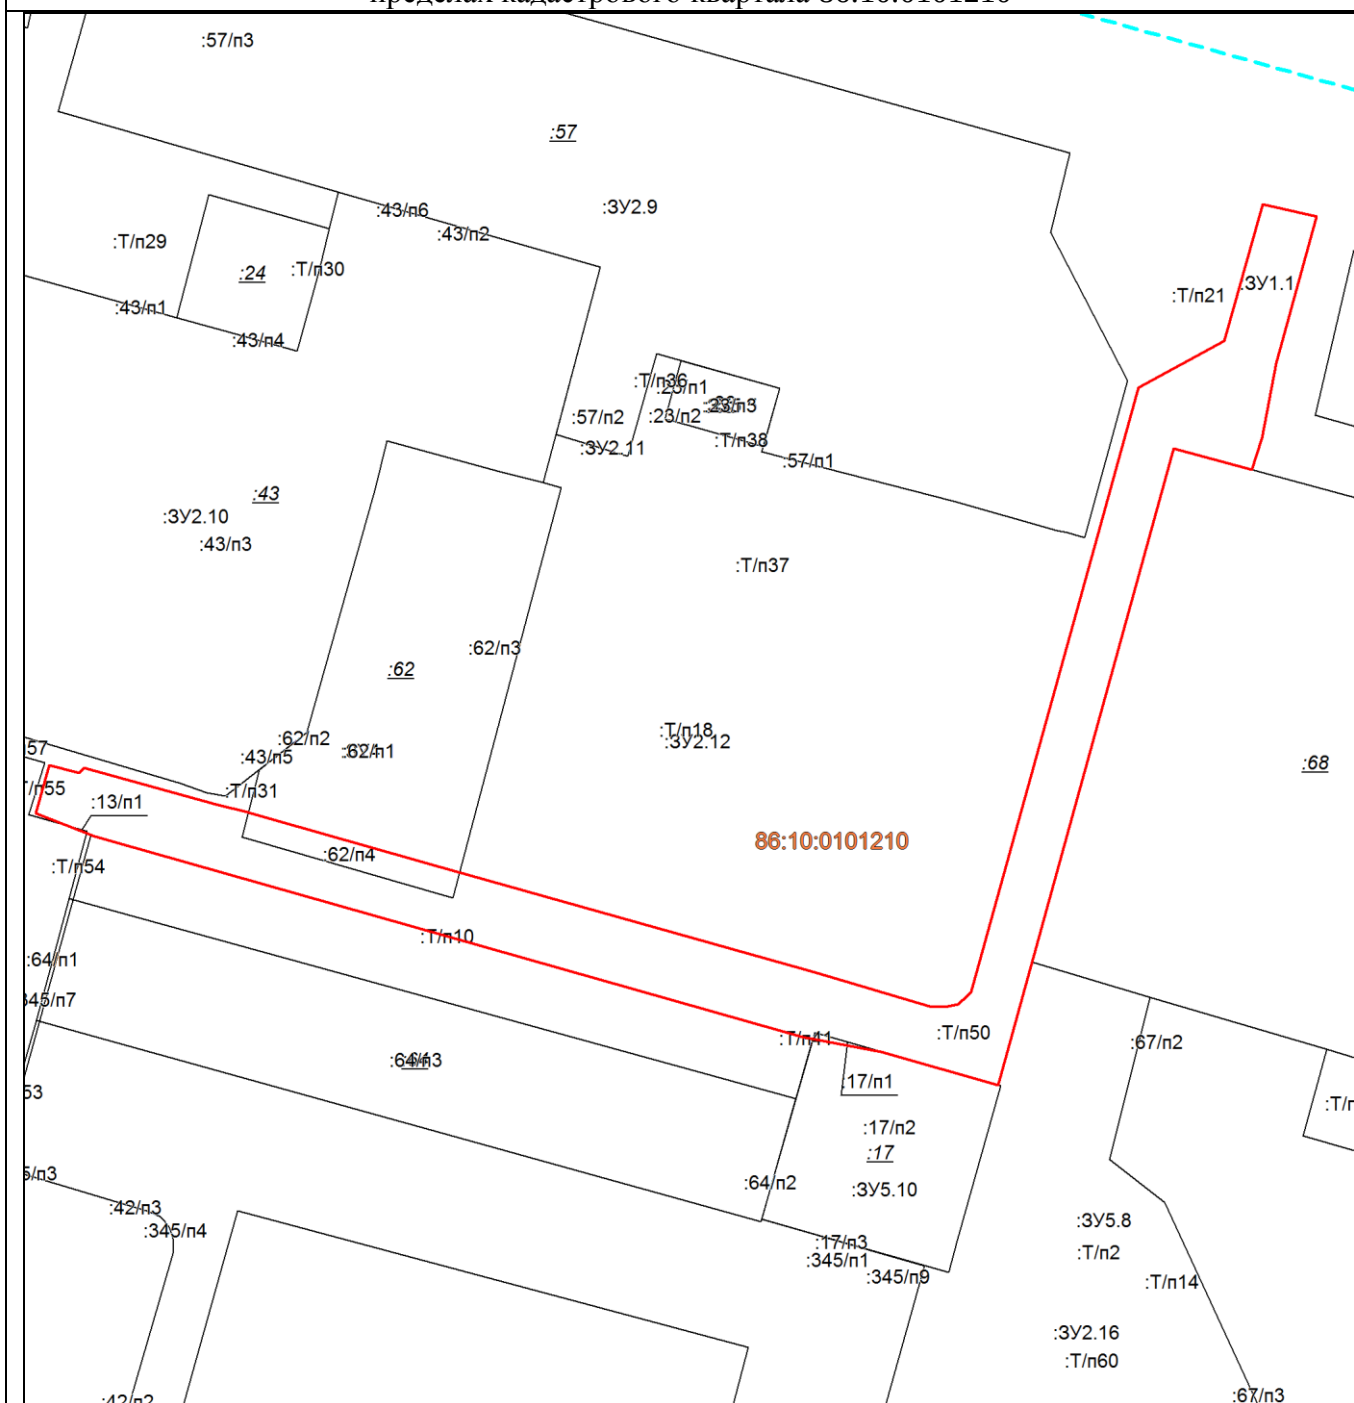

Масштаб 1: 1200

Условные обозначения:

	– существующие границы земельных участков, имеющиеся в ЕГРН сведения о которых достаточны для определения их местоположения,
	– образованная граница земельного участка, сведения о которой достаточны для определения ее местоположения


Площадь образуемого земельного участка: 2877 кв.м.

:ЗУ1.1 = :13/п1+:17/п1+:62/п4+:Т/п50

Условный номер образуемого земельного участка:		:ЗУ1.1	Площадь образуемого земельного участка, м ² :		2877
Точка, №	X	Y	Точка, №	X	Y

1	984123,1	3574674,6	16	984028,8	3574505
2	984099,9	3574668,1	17	984028,6	3574505,6
3	984088,1	3574666	18	984020,1	3574535,7
4	984083	3574664,4	19	984003,3	3574595,1
5	984086,4	3574652	20	983997,9	3574613,5
6	984005	3574629,5	21	983997,9	3574615,7
7	983985,5	3574624,1	22	983998,3	3574617,7
8	983990,8	3574605,5	23	983999,6	3574619,3
9	983993,1	3574593,2	24	984000,3	3574619,8
10	984024,9	3574480,9	25	984071,8	3574639,6
11	984028,5	3574471,6	26	984096	3574646,3
12	984036,2	3574473,7	27	984103,4	3574660
13	984034,9	3574478,4	28	984125,1	3574666,1
14	984035,8	3574479,1	1	984123,1	3574674,6
15	984030	3574500,1			

Схема расположения образуемого земельного участка :3У1.2 на кадастровом плане территории в пределах кадастрового квартала 86:10:0101210

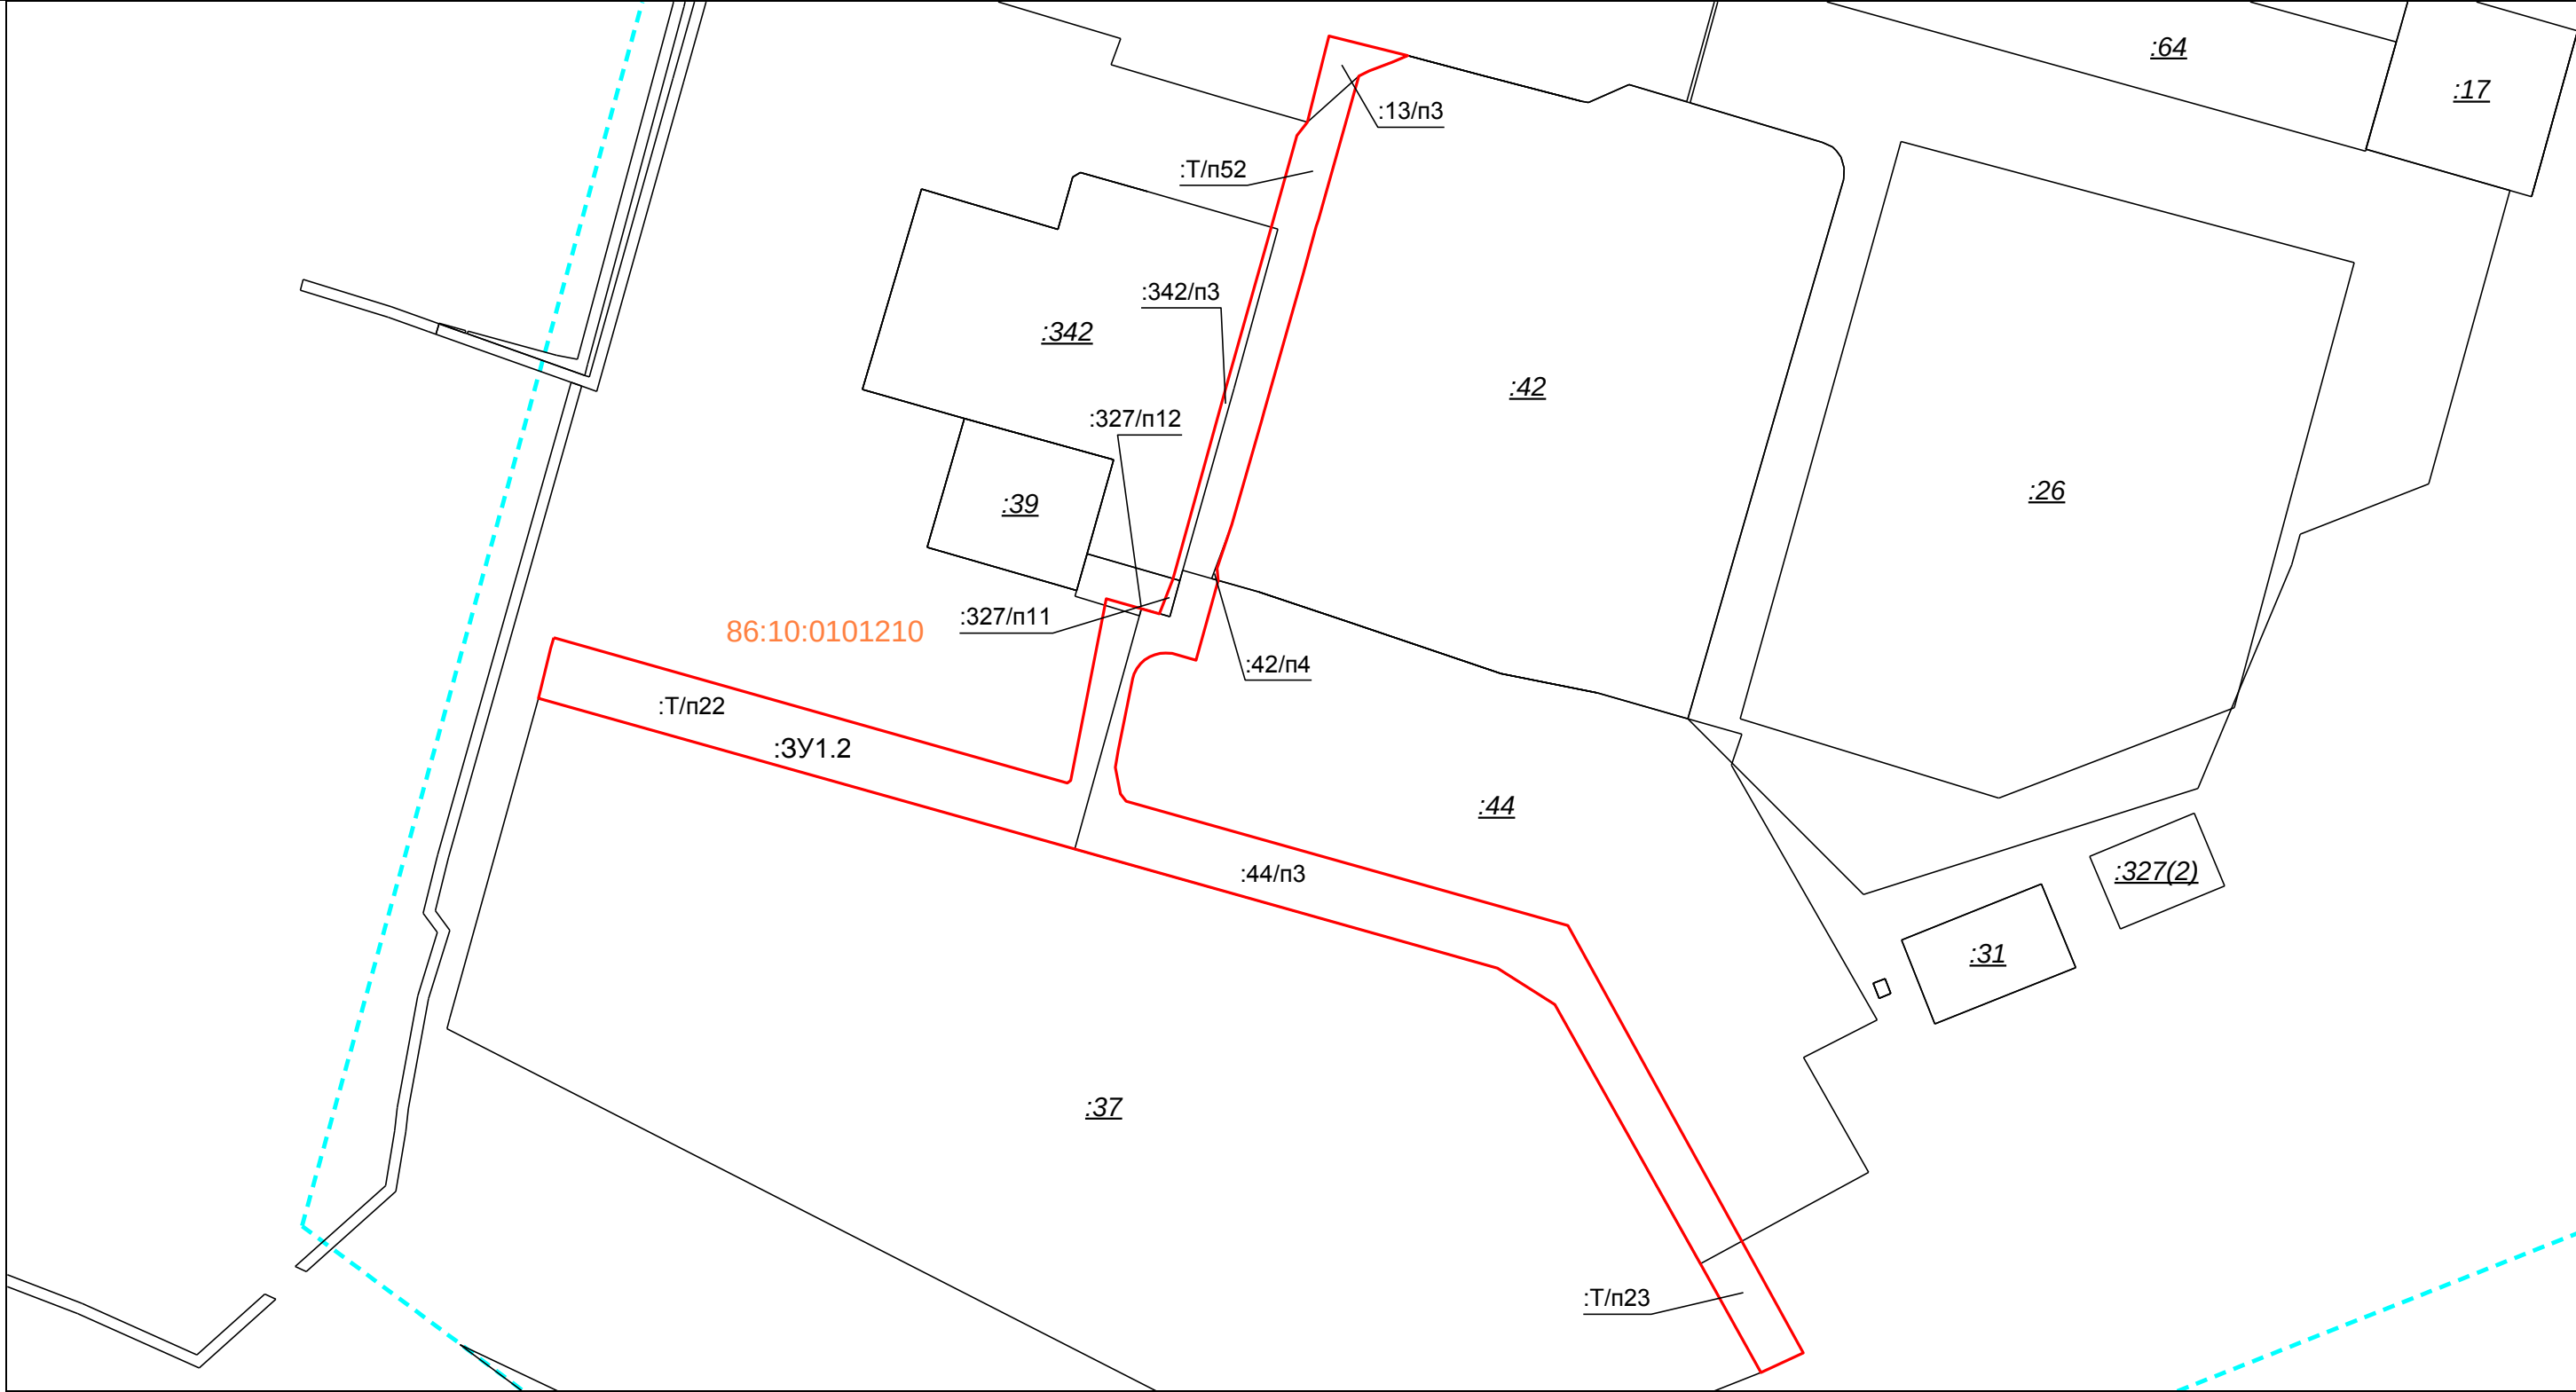

Масштаб 1: 1200

Условные обозначения:


	– существующие границы земельных участков, имеющиеся в ЕГРН сведения о которых достаточны для определения их местоположения,
	– образованная граница земельного участка, сведения о которой достаточны для определения ее местоположения

Площадь образуемого земельного участка: 3948 кв.м.
:3У1.2 =:13/п3+:42/п4+:44/п3+:327/п11+:327/п12+:342/п3+:T/п22+:T/п23+:T/п52

Условный номер образуемого земельного участка:			:3У1.2	Площадь образуемого земельного участка, м ² :		3948
Точка, №	X	Y	Точка, №	X	Y	
1	983982,9	3574407,8	29	983847,8	3574365	
2	983981	3574415,3	30	983825,6	3574444	

3	983979,8	3574412,6	31	983789,9	3574463,6
4	983978,2	3574408,4	32	983779,4	3574469,4
5	983977,3	3574406,6	33	983765,5	3574477,1
6	983951,6	3574399,4	34	983749,2	3574486
7	983950,5	3574399	35	983745,7	3574478,5
8	983943,4	3574397	36	983765,1	3574467,6
9	983941,7	3574396,6	37	983811,4	3574441,6
10	983917,2	3574389,6	38	983817,9	3574431,4
11	983915,9	3574389,3	39	983839,2	3574355,8
12	983897,2	3574383,8	40	983866,2	3574259,9
13	983889,4	3574381,2	41	983875,1	3574262,1
14	983887,2	3574381,4	42	983877	3574262,6
15	983873	3574377,5	43	983851	3574354,5
16	983874,2	3574373,2	44	983851,5	3574355
17	983874,2	3574372	45	983883,9	3574361,4
18	983874,2	3574371,1	46	983881,3	3574370,9
19	983873,9	3574370,1	47	983887,3	3574373,3
20	983873,6	3574369,2	48	983889,3	3574373,8
21	983873	3574368,3	49	983921,8	3574382,9
22	983872,3	3574367,5	50	983950,3	3574390,9
23	983871,5	3574366,9	51	983966,7	3574395,5
24	983870,5	3574366,4	52	983969,1	3574397,4
25	983869,6	3574366,1	53	983981,3	3574400,4
26	983856,8	3574363,6	54	983984,5	3574401,3
27	983853,8	3574363	1	983982,9	3574407,8
28	983849,1	3574364			

Схема расположения образуемого земельного участка :ЗУ2.1 на кадастровом плане территории в пределах кадастрового квартала 86:10:0101210

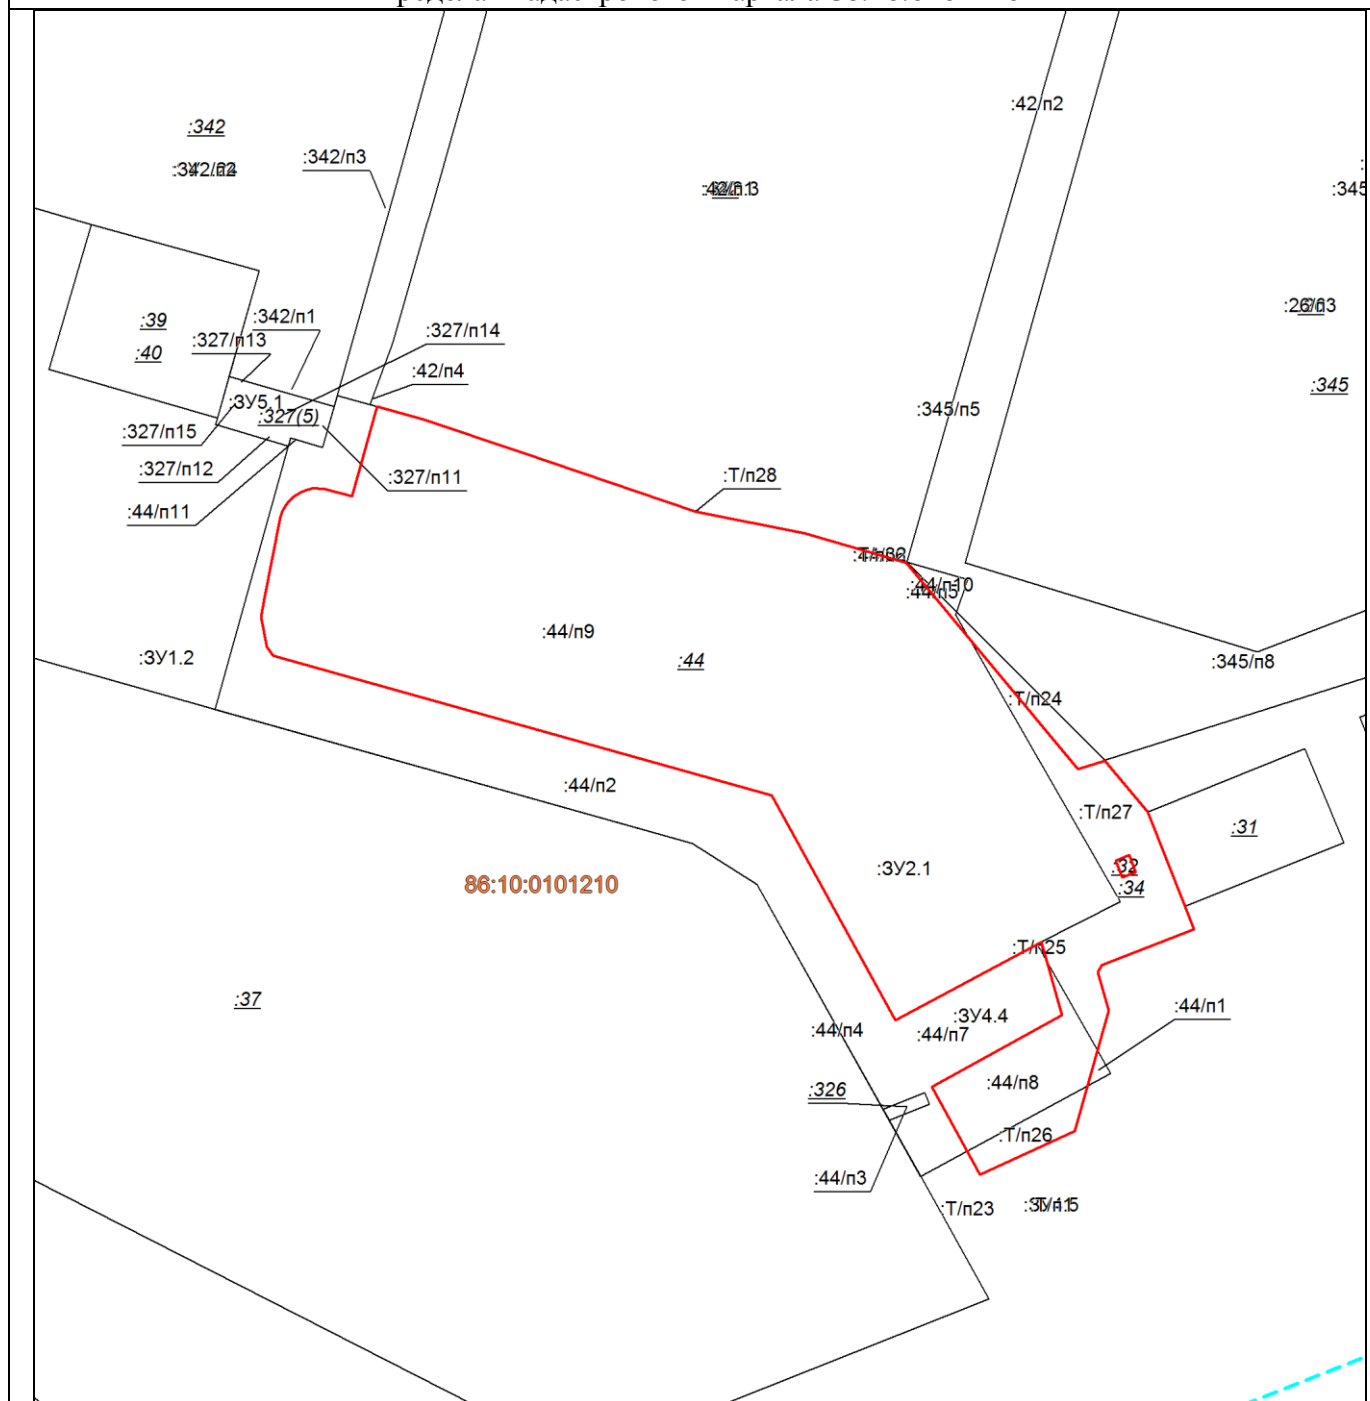

Масштаб 1: 1200

Условные обозначения:

_____	– существующие границы земельных участков, имеющиеся в ЕГРН сведения о которых достаточны для определения их местоположения,
_____	– образованная граница земельного участка, сведения о которой достаточны для определения ее местоположения


Площадь образуемого земельного участка: 6625 кв.м.

$$:3Y2.1 = :44/\pi 8 + :44/\pi 9 + :T/\pi 26 + :T/\pi 27 + :T/\pi 28$$

Условный номер образуемого земельного участка:		:3Y2.1	Площадь образуемого земельного участка, м²:		6625
Точка, №	X	Y	Точка, №	X	Y
1	983885,16	3574388,7	23	983853,82	3574363,01

2	983879,86	3574404,49	24	983856,79	3574363,56
3	983870,55	3574431,95	25	983869,63	3574366,11
4	983867,09	3574449,24	26	983870,51	3574366,41
5	983862,44	3574465,38	27	983871,49	3574366,9
6	983829,72	3574492,6	28	983872,33	3574367,54
7	983831,06	3574496,82	29	983872,99	3574368,27
8	983822,94	3574503,61	30	983873,55	3574369,17
9	983807,97	3574509,54	31	983873,94	3574370,09
10	983804,35	3574510,99	32	983874,19	3574371,08
11	983798,68	3574496,34	33	983874,22	3574372,04
12	983797,48	3574495,76	34	983874,15	3574373,2
13	983791,38	3574497,46	35	983872,95	3574377,45
14	983772,33	3574492,01	36	983887,19	3574381,42
15	983765,46	3574477,06	1	983885,16	3574388,7
16	983779,36	3574469,4	Внутренний контур		
17	983790,75	3574490,04	37	983816,07	3574500,67
18	983802,34	3574486,75	38	983815,23	3574498,54
19	983789,85	3574463,63	39	983812,57	3574499,57
20	983825,55	3574443,96	40	983813,39	3574501,69
21	983847,75	3574364,98	37	983816,07	3574500,67
22	983849,09	3574363,97			

Схема расположения образуемого земельного участка :ЗУ2.2 на кадастровом плане территории в пределах кадастрового квартала 86:10:0101210

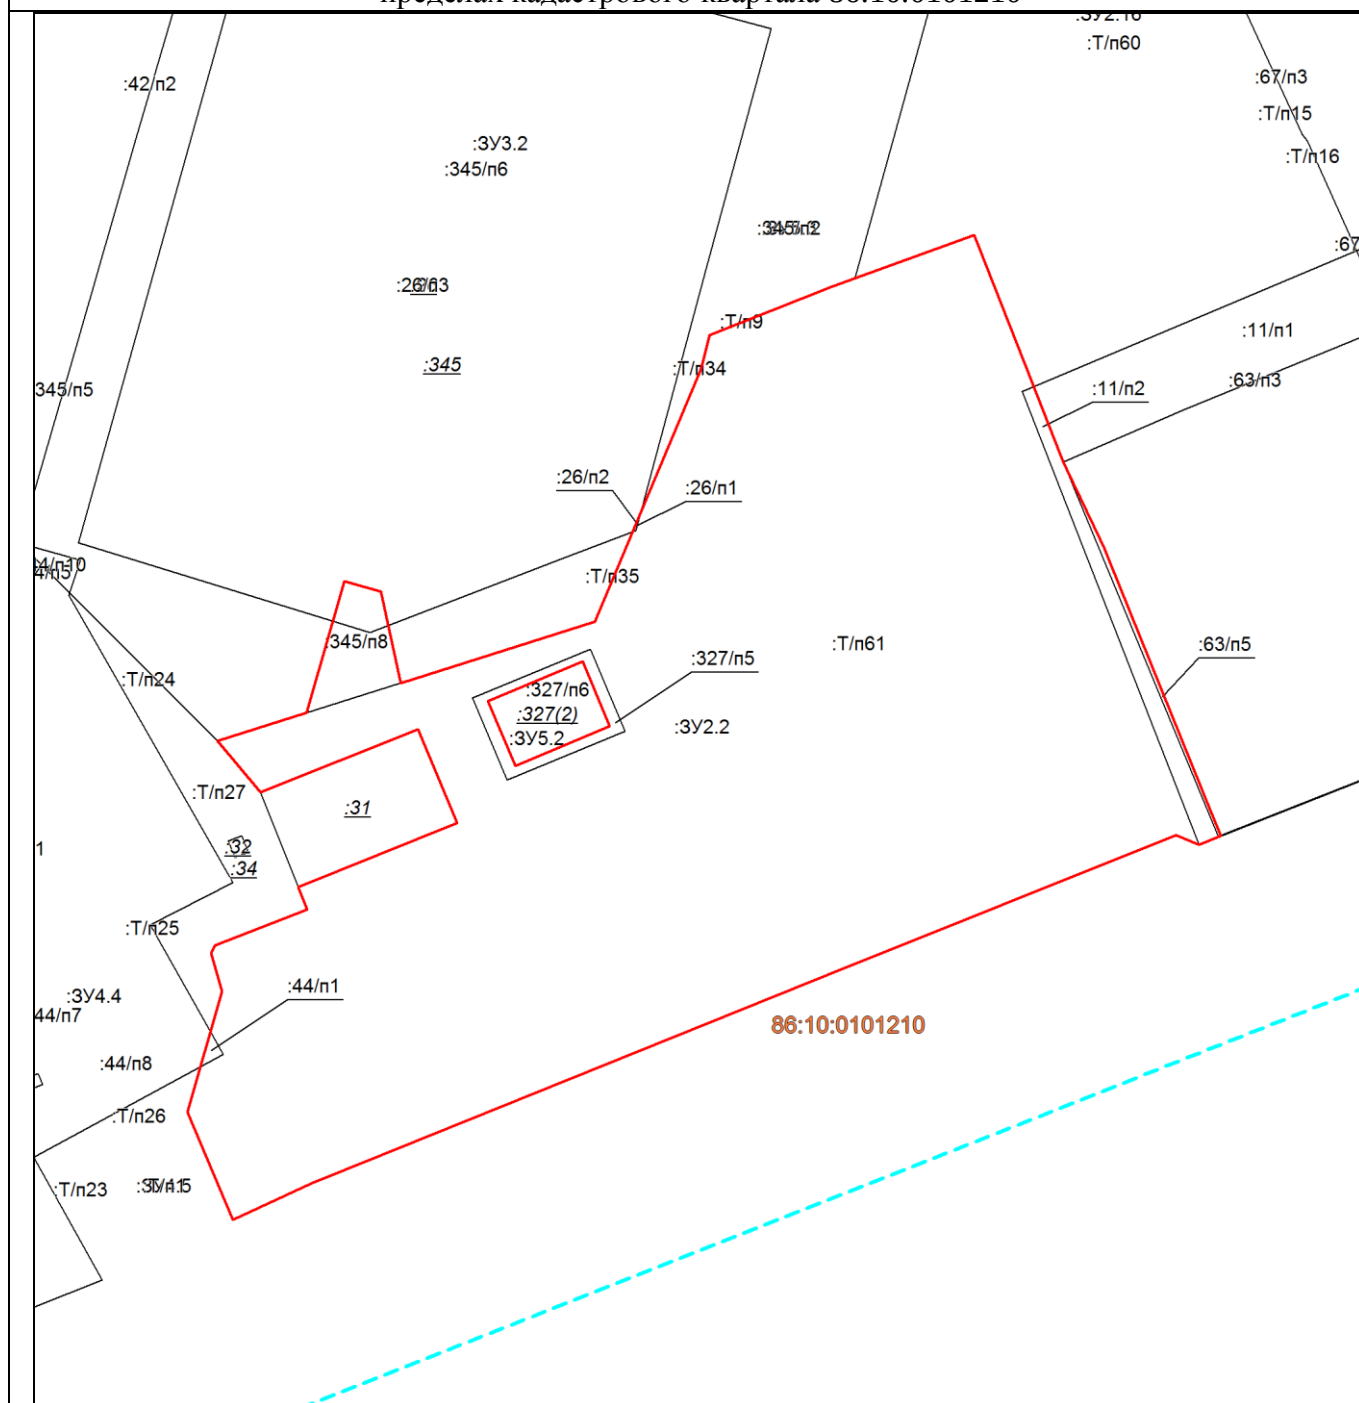

Масштаб 1: 1200

Условные обозначения:

	– существующие границы земельных участков, имеющиеся в ЕГРН сведения о которых достаточны для определения их местоположения,
	– образованная граница земельного участка, сведения о которой достаточны для определения ее местоположения


Площадь образуемого земельного участка: 11990 кв.м.

:ЗУ2.2 =:11/п2+:26/п1+:44/п1+:63/п5+:327/п5+:345/п8+:Т/п61

Условный номер образуемого земельного участка:		:ЗУ2.2	Площадь образуемого земельного участка, м²:		11990
Точка, №	X	Y	Точка, №	X	Y

1	983889,31	3574625,38	19	983822,94	3574503,61
2	983875,3	3574630,88	20	983831,06	3574496,82
3	983861,86	3574637,24	21	983835,54	3574510,92
4	983821,3	3574653,78	22	983856,38	3574516,85
5	983816,05	3574655,83	23	983854,75	3574522,64
6	983814,69	3574652,41	24	983840,24	3574525,79
7	983816,22	3574648,73	25	983850	3574556,64
8	983794,04	3574593,5	26	983890,16	3574573,53
9	983760,98	3574511,68	27	983895,37	3574574,78
10	983755,23	3574499,17	28	983903,08	3574594,31
11	983772,33	3574492,01	29	983911,24	3574616,77
12	983791,38	3574497,46	1	983889,31	3574625,38
13	983797,48	3574495,76	Внутренний контур		
14	983798,68	3574496,34	30	983843,68	3574554,73
15	983804,35	3574510,99	31	983837,37	3574539,7
16	983807,97	3574509,54	32	983827,1	3574543,99
17	983818,06	3574534,74	33	983833,42	3574559
18	983832,96	3574528,57	30	983843,68	3574554,73

Схема расположения образуемого земельного участка :ЗУ2.3 на кадастровом плане территории в пределах кадастрового квартала 86:10:0101210

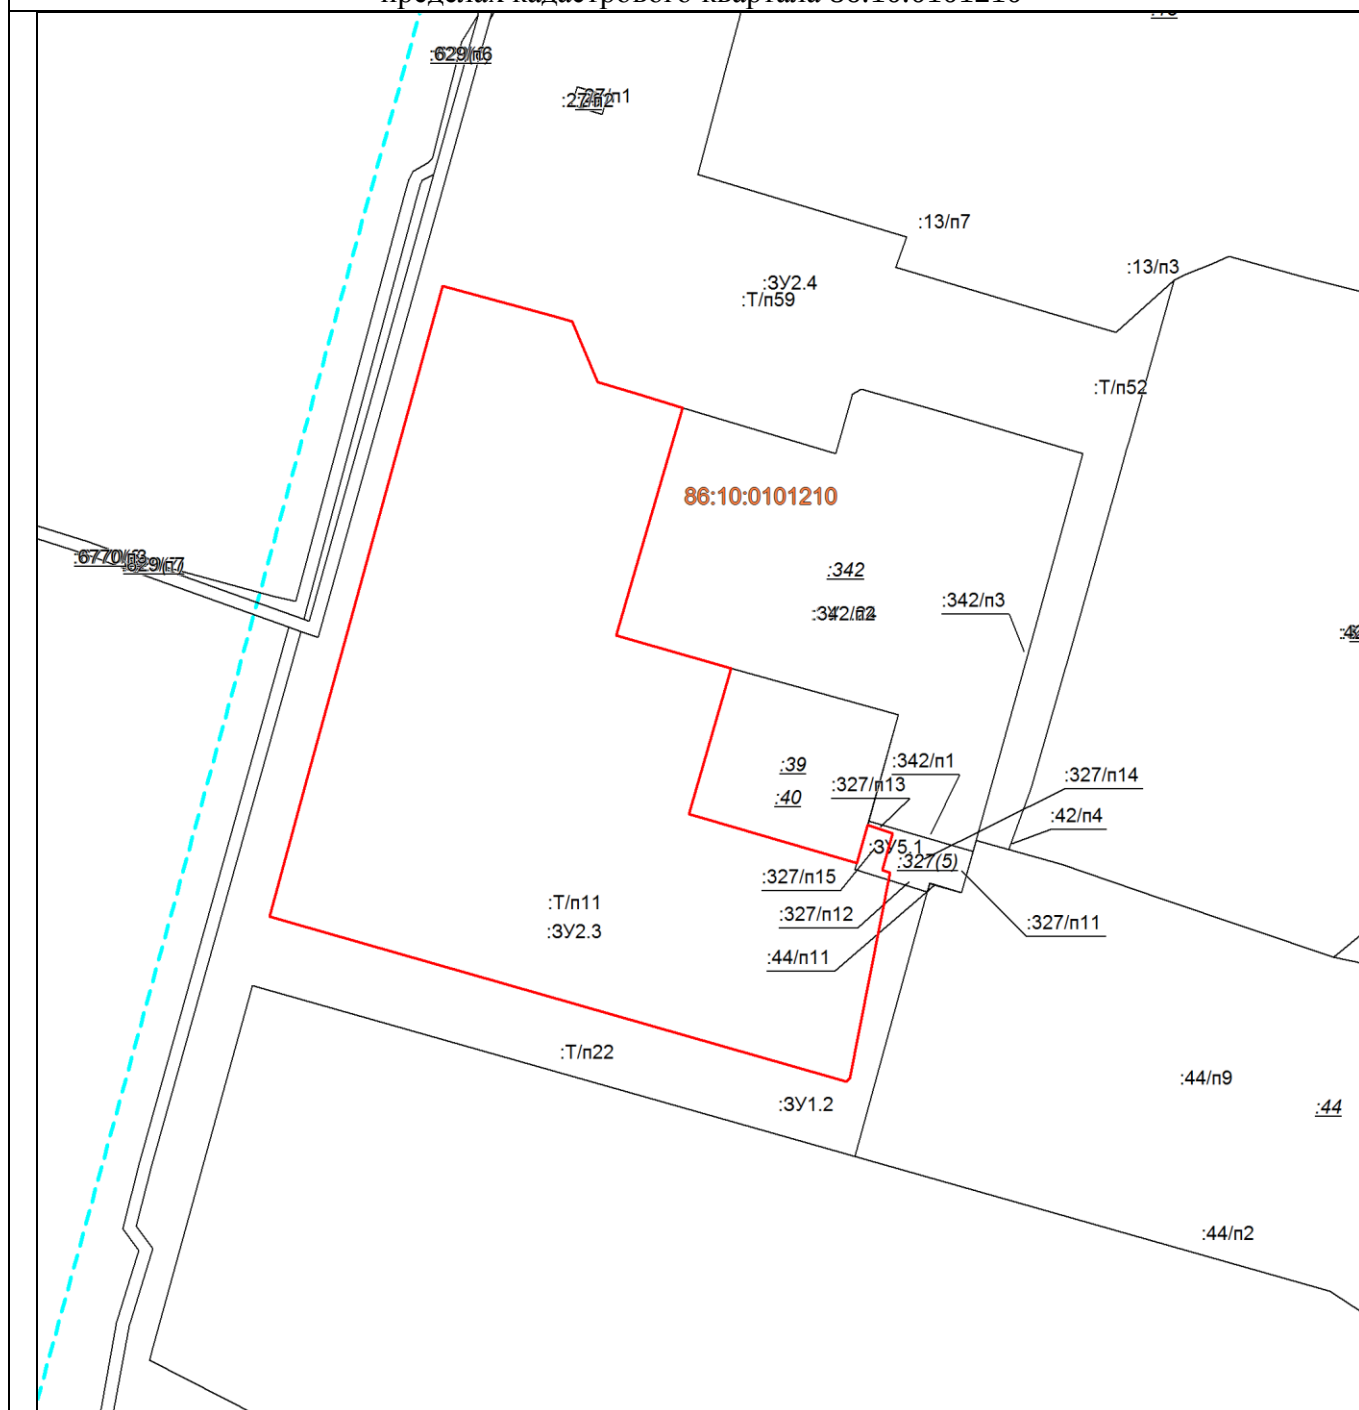

Масштаб 1: 1200

Условные обозначения:

	– существующие границы земельных участков, имеющиеся в ЕГРН сведения о которых достаточны для определения их местоположения,
	– образованная граница земельного участка, сведения о которой достаточны для определения ее местоположения


Площадь образуемого земельного участка: 6415 кв.м.

:ЗУ2.3 = :327/п15+:Т/п11

Условный номер образуемого земельного участка:	:ЗУ2.3	Площадь образуемого земельного участка, м ² :	6415
--	---------------	--	------

Точка, №	X	Y	Точка, №	X	Y
1	983971,6	3574307,6	11	983891,4	3574357,8
2	983970,7	3574310,8	12	983890,1	3574361,8
3	983961,2	3574314,8	13	983884,3	3574360,2
4	983959,3	3574321	14	983883,9	3574361,4
5	983957,2	3574328,4	15	983851,5	3574355
6	983930,6	3574320,6	16	983851	3574354,5
7	983921,3	3574317,8	17	983877	3574262,6
8	983916,1	3574336,1	18	983898,1	3574268,5
9	983893,1	3574329,4	19	983976,4	3574290,2
10	983885,4	3574356,1	1	983971,6	3574307,6

Схема расположения образуемого земельного участка :ЗУ2.4 на кадастровом плане территории в пределах кадастрового квартала 86:10:0101210

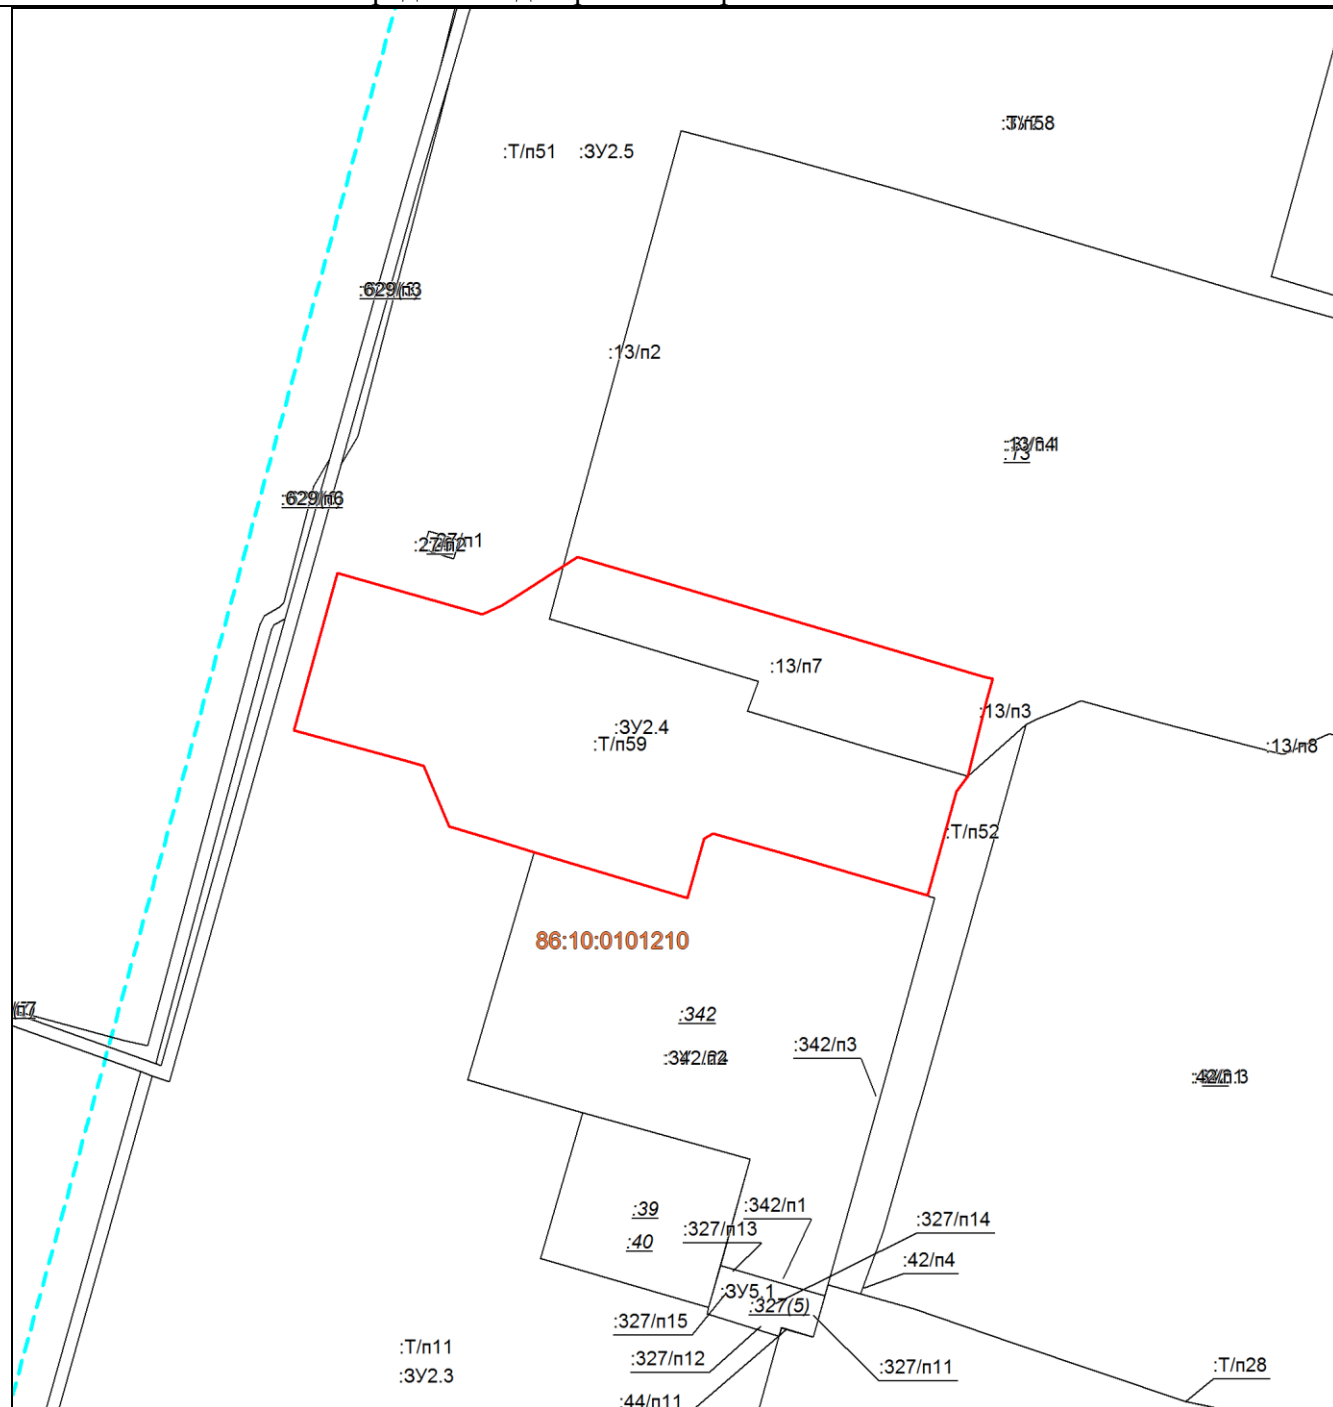

Масштаб 1: 1200

Условные обозначения:

	– существующие границы земельных участков, имеющиеся в ЕГРН сведения о которых достаточны для определения их местоположения,
	– образованная граница земельного участка, сведения о которой достаточны для определения ее местоположения


Площадь образуемого земельного участка: 3876 кв.м.

:ЗУ2.4 =:13/п7+:Т/п59

Условный номер образуемого земельного участка:		:ЗУ2.4	Площадь образуемого земельного участка, м ² :		3876
Точка, №	X	Y	Точка, №	X	Y
1	983994,5	3574366,5	13	983959,3	3574321
2	983984,9	3574399,6	14	983961,2	3574314,8

3	983984,5	3574401,3	15	983970,7	3574310,8
4	983981,3	3574400,4	16	983971,6	3574307,6
5	983969,1	3574397,4	17	983976,4	3574290,2
6	983966,7	3574395,5	18	984001,1	3574297,1
7	983950,3	3574390,9	19	983994,7	3574320,1
8	983956,7	3574368,8	20	983996,1	3574323,3
9	983960,1	3574356,8	21	983997,9	3574326,2
10	983959,3	3574355,4	22	984003,7	3574335,2
11	983949,9	3574352,8	1	983994,5	3574366,5
12	983957,2	3574328,4			

Схема расположения образуемого земельного участка :3У2.5 на кадастровом плане территории в пределах кадастрового квартала 86:10:0101210

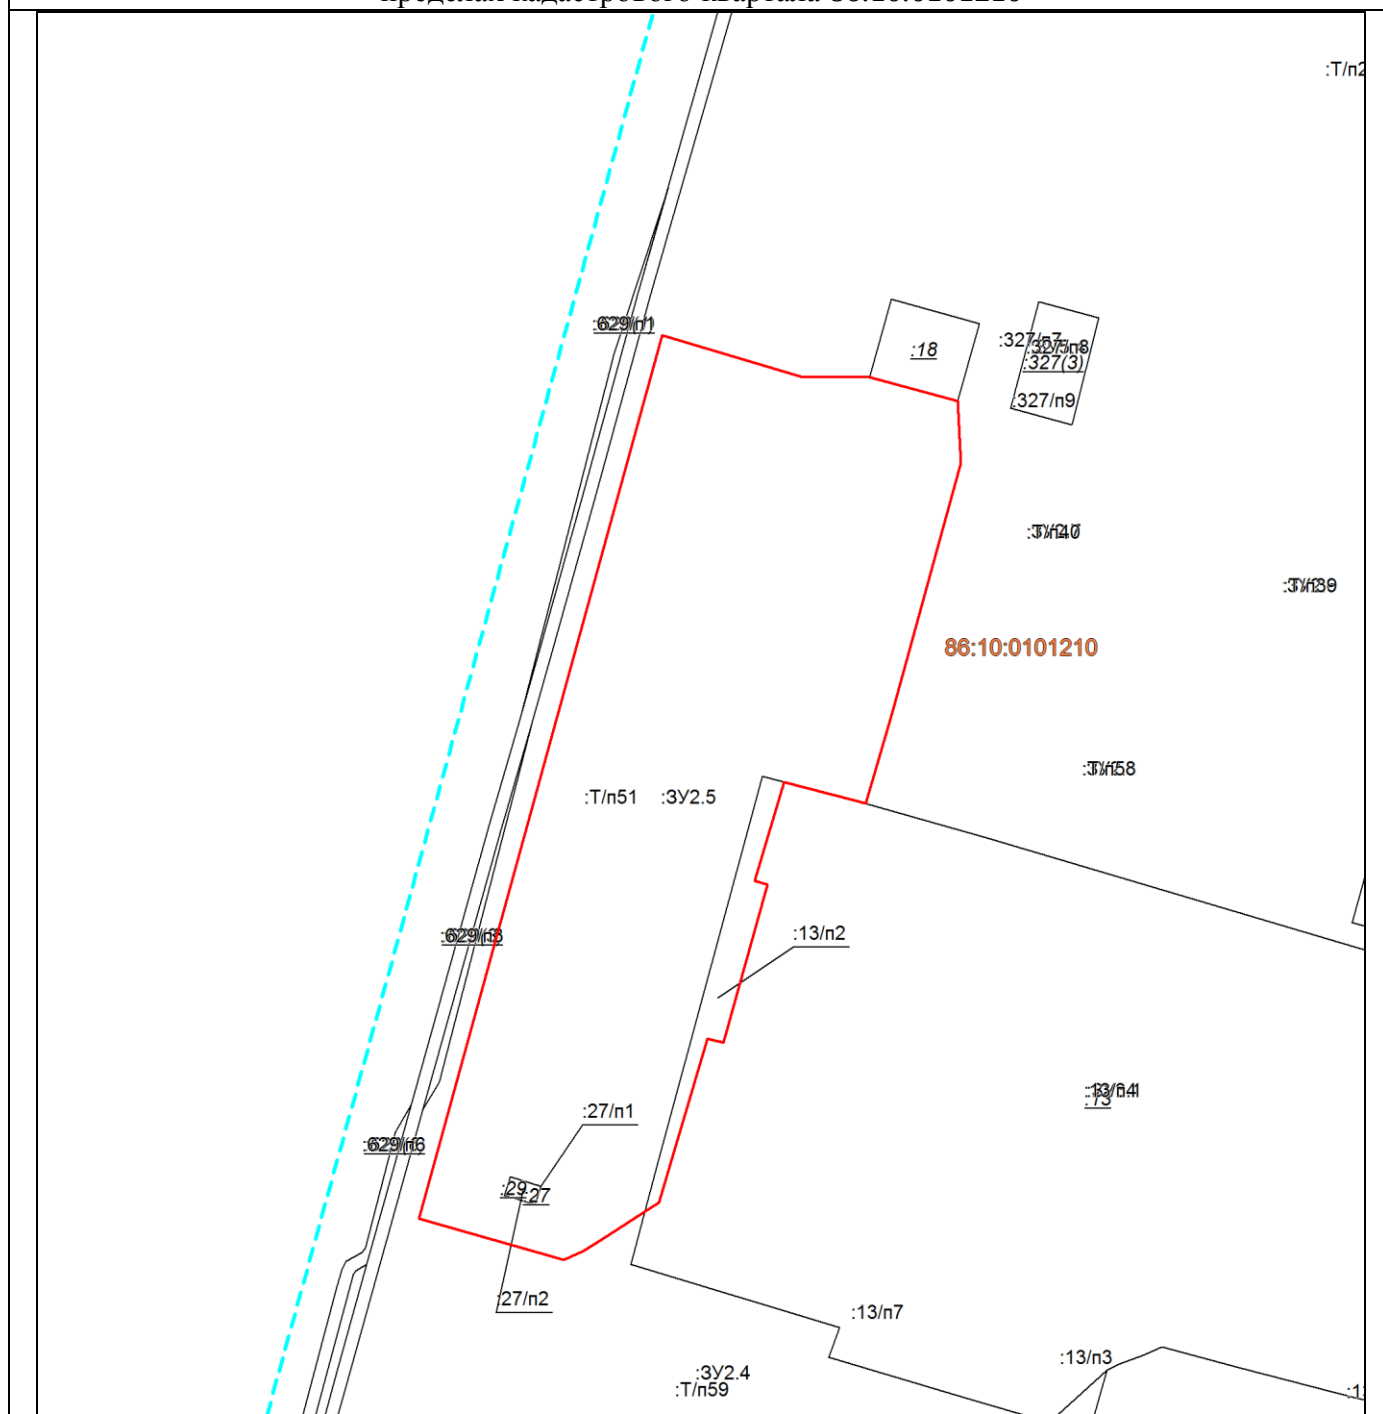

Масштаб 1: 1200

Условные обозначения:


 
	– существующие границы земельных участков, имеющиеся в ЕГРН сведения о которых достаточны для определения их местоположения,				
	– образованная граница земельного участка, сведения о которой достаточны для определения ее местоположения				
Площадь образуемого земельного участка: 6229 кв.м. :ЗУ2.5 =:13/п2+:27/п1+:29+:Т/п51					
Условный номер образуемого земельного участка:		:ЗУ2.5	Площадь образуемого земельного участка, м ² :		6229
Точка, №	X	Y	Точка, №	X	Y
1	984133,8	3574357,8	11	984028,8	3574345,5
2	984133,8	3574368,8	12	984029,5	3574343
3	984130	3574382,8	13	984003,7	3574335,2
4	984120,2	3574383,3	14	983997,9	3574326,2
5	984080,7	3574372,3	15	983996,1	3574323,3
6	984066,6	3574368,1	16	983994,7	3574320,1
7	984067,1	3574366,2	17	984001,1	3574297,1
8	984069,9	3574355,1	18	984140,3	3574335,8
9	984054,4	3574350,5	1	984133,8	3574357,8
10	984053,8	3574352,5			

Схема расположения образуемого земельного участка :ЗУ2.6 на кадастровом плане территории в пределах кадастрового квартала 86:10:0101210

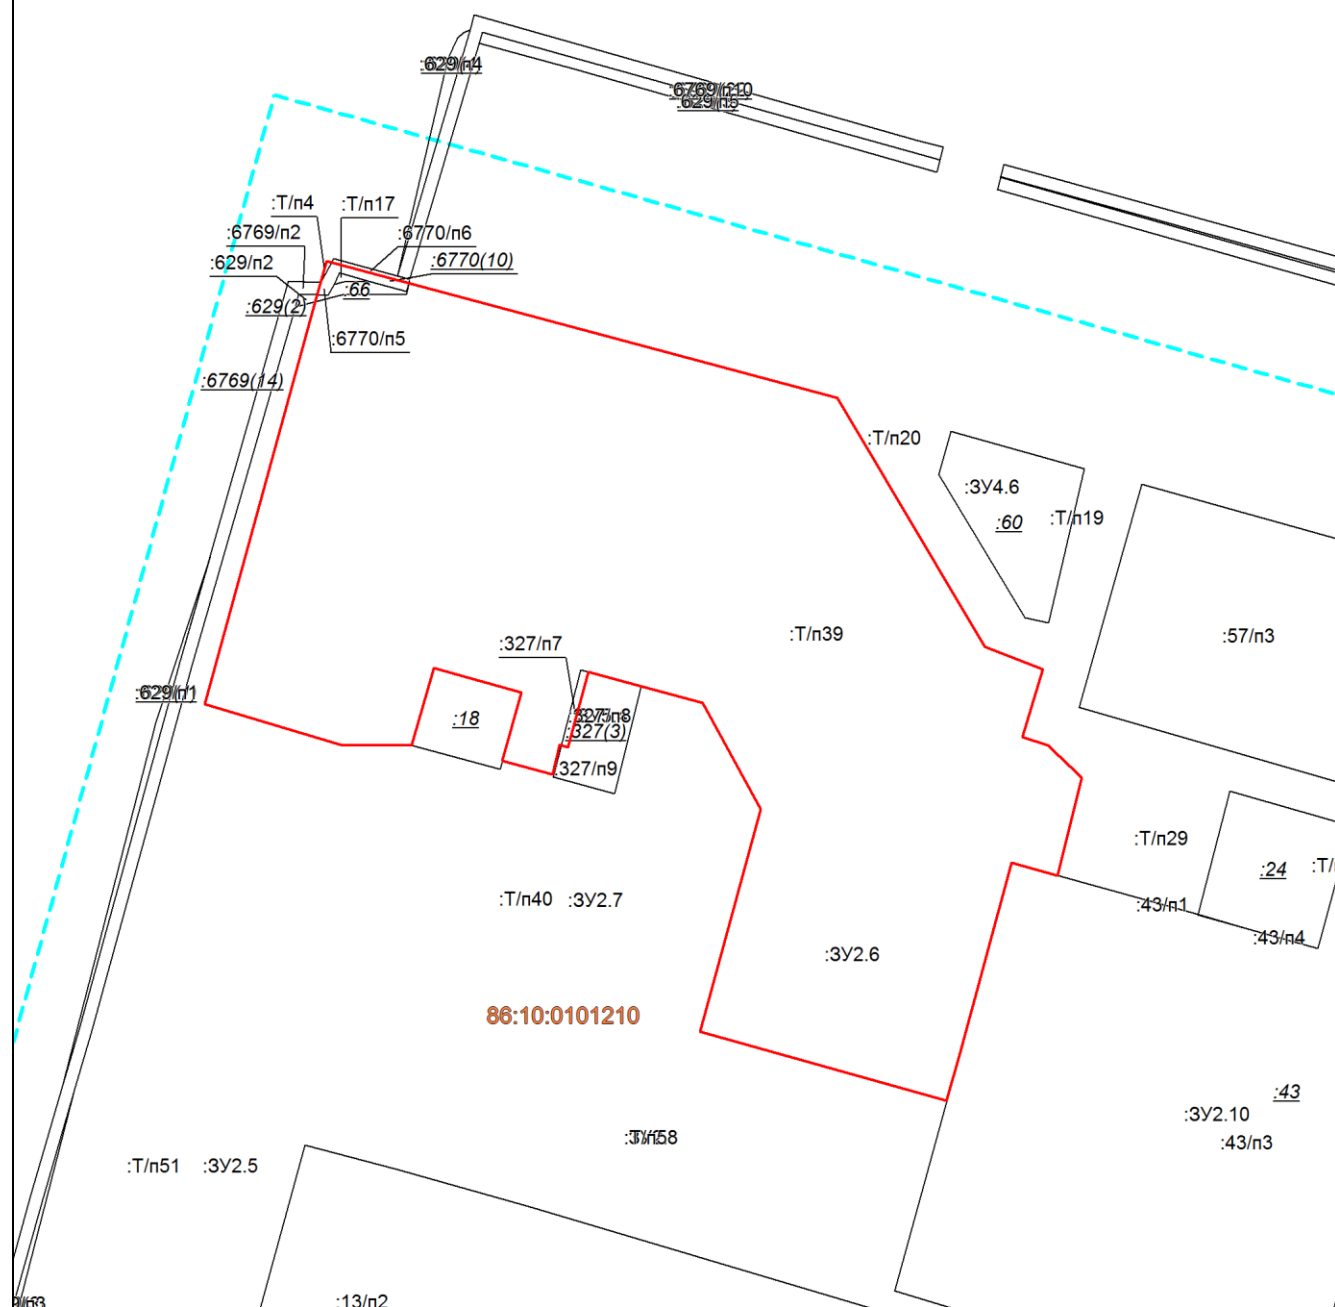

Масштаб 1: 1200

Условные обозначения:

	– существующие границы земельных участков, имеющиеся в ЕГРН сведения о которых достаточны для определения их местоположения,
	– образованная граница земельного участка, сведения о которой достаточны для определения ее местоположения

Площадь образуемого земельного участка: 8976 кв.м.

$$:3Y2.6 = :6770/\pi 5 + :66 + :327/\pi 7 + :T/\pi 4 + :T/\pi 17 + :T/\pi 39$$

Условный номер образуемого земельного участка:		:3У2.6	Площадь образуемого земельного участка, м²:		8976
Точка, №	X	Y	Точка, №	X	Y
1	984188,5	3574436,5	15	984145,4	3574396,8
2	984149,4	3574459,9	16	984133,5	3574393,6

Условные обозначения:


	– существующие границы земельных участков, имеющиеся в ЕГРН сведения о которых достаточны для определения их местоположения,
	– образованная граница земельного участка, сведения о которой достаточны для определения ее местоположения

Площадь образуемого земельного участка: 2083 кв.м.

:ЗУ2.7 =:327/п9+:Т/п40

Условный номер образуемого земельного участка:		:ЗУ2.7	Площадь образуемого земельного участка, м ² :		2083
Точка, №	X	Y	Точка, №	X	Y
1	984140,6	3574415	11	984120,2	3574383,3
2	984123,8	3574424,3	12	984130	3574382,8
3	984088,7	3574414,7	13	984131,4	3574383,2
4	984092,2	3574402	14	984129,2	3574391,2
5	984086,7	3574400,5	15	984133,9	3574392,3
6	984082,9	3574393,8	16	984133,5	3574393,6
7	984082,2	3574393	17	984131,5	3574401,3
8	984076	3574391,3	18	984143,4	3574404,4
9	984075,4	3574390,3	1	984140,6	3574415
10	984080,7	3574372,3			

Схема расположения образуемого земельного участка :ЗУ2.8 на кадастровом плане территории в пределах кадастрового квартала 86:10:0101210

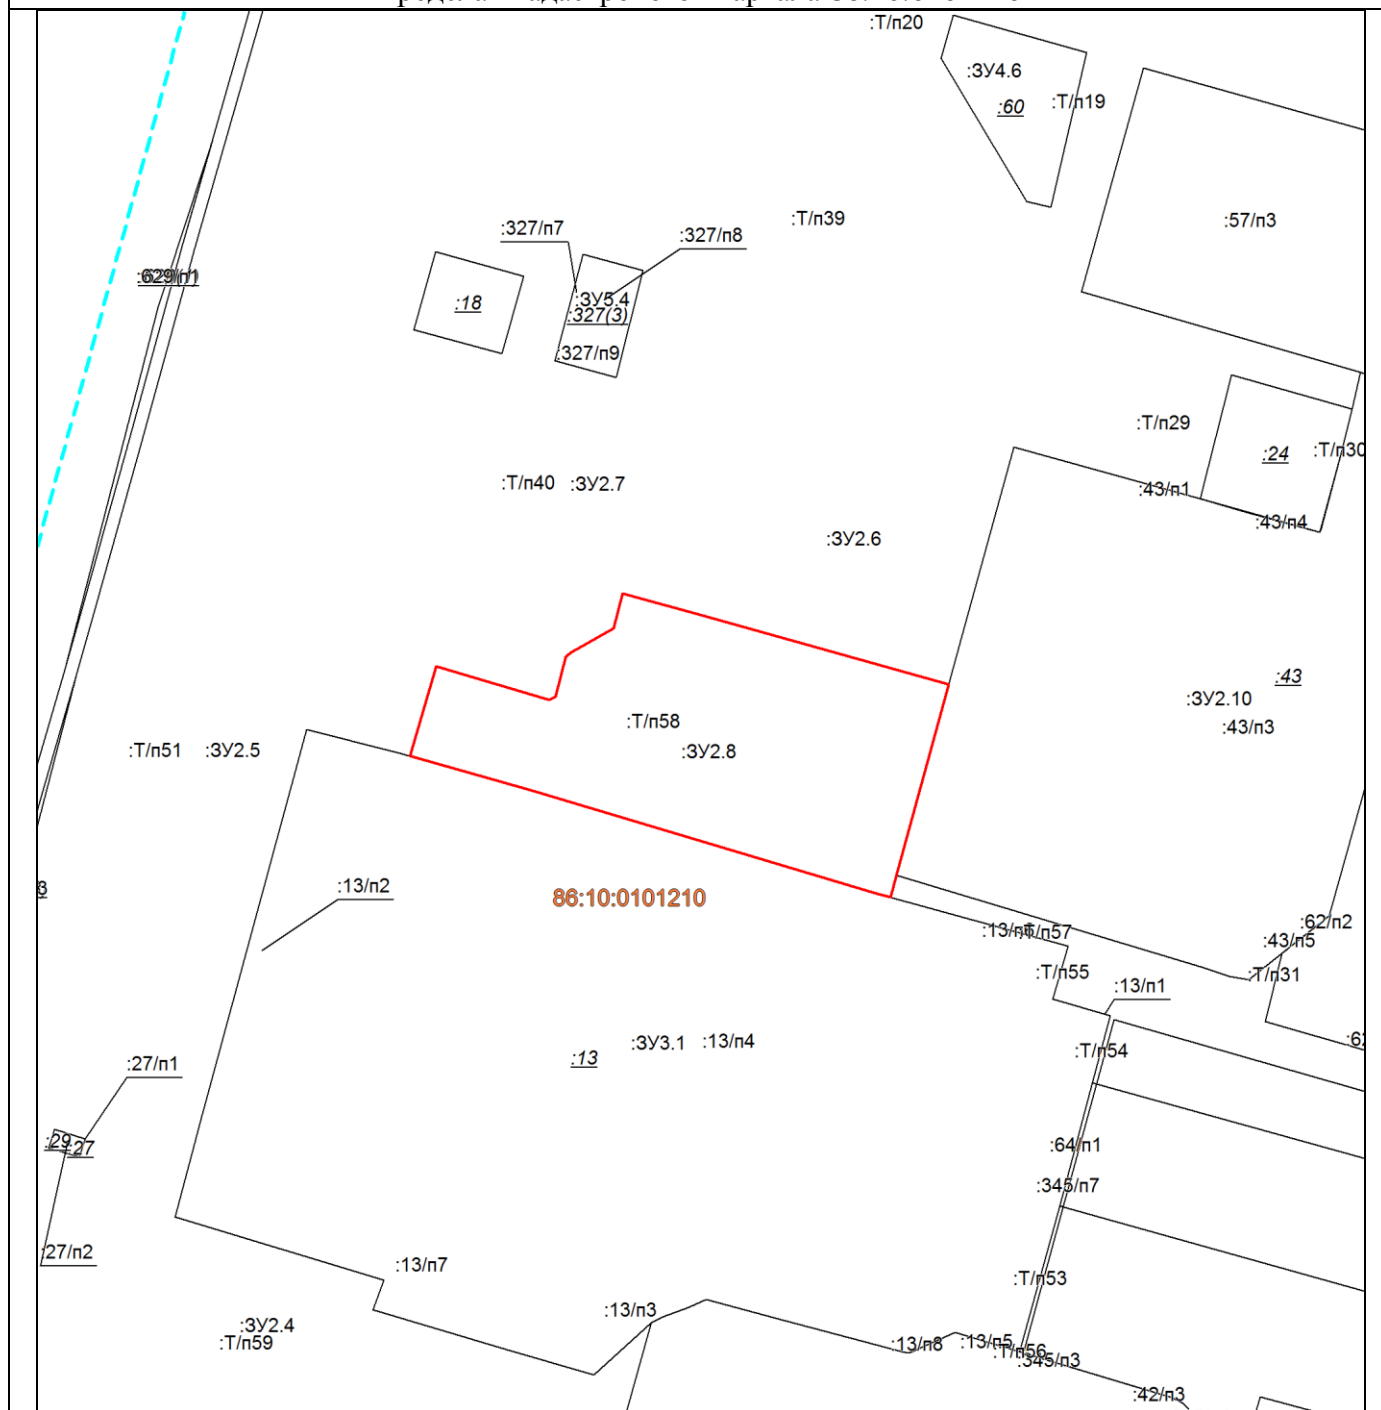

Масштаб 1: 1200

Условные обозначения:

	– существующие границы земельных участков, имеющиеся в ЕГРН сведения о которых достаточны для определения их местоположения,
	– образованная граница земельного участка, сведения о которой достаточны для определения ее местоположения


Площадь образуемого земельного участка: 2288 кв.м.

:ЗУ2.8 = Т/п58

Условный номер образуемого земельного участка:		:ЗУ2.8	Площадь образуемого земельного участка, м ² :		2288
Точка, №	X	Y	Точка, №	X	Y
1	984088,7	3574414,7	9	984075,4	3574390,3

2	984077,9	3574453,9	10	984076	3574391,3
3	984047,8	3574445,6	11	984082,2	3574393
4	984044,4	3574444,7	12	984082,9	3574393,8
5	984044,9	3574442,6	13	984086,7	3574400,5
6	984061,2	3574387,3	14	984092,2	3574402
7	984066,6	3574368,1	1	984088,7	3574414,7
8	984080,7	3574372,3			

Схема расположения образуемого земельного участка :ЗУ2.9 на кадастровом плане территории в пределах кадастрового квартала 86:10:0101210

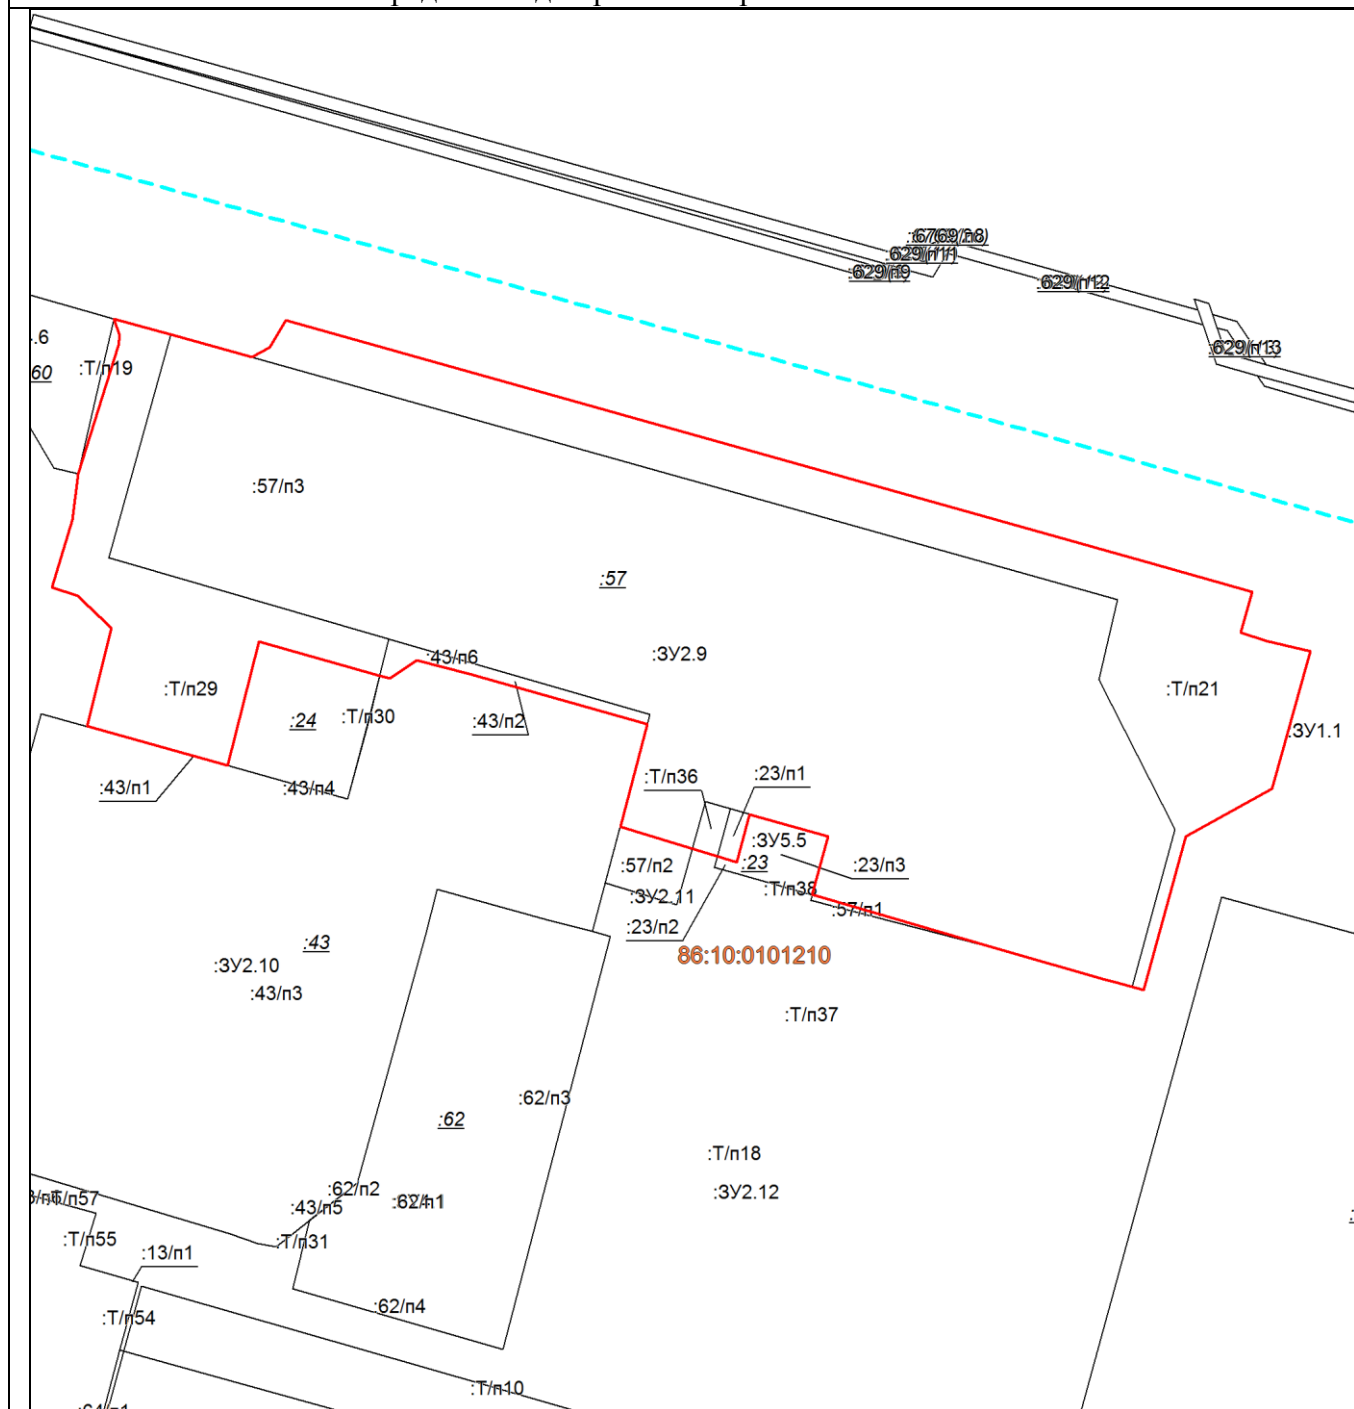


Масштаб 1: 1200

Условные обозначения:

	– существующие границы земельных участков, имеющиеся в ЕГРН сведения о которых достаточны для определения их местоположения,
	– образованная граница земельного участка, сведения о которой достаточны

для определения ее местоположения					
Площадь образуемого земельного участка: 10817 кв.м. :3У2.9 =:23/п1+:43/п1+:43/п2+:57/п3+:Т/п21+:Т/п29+:Т/п36					
Условный номер образуемого земельного участка:		:3У2.9	Площадь образуемого земельного участка, м ² :		10817
Точка, №	X	Y	Точка, №	X	Y
1	984174,98	3574484,91	20	984091,83	3574574,85
2	984171,4	3574497,74	21	984097,46	3574556,34
3	984172,96	3574500,58	22	984113,65	3574560,66
4	984177,15	3574503,17	23	984121,53	3574532,29
5	984147,6	3574609,47	24	984123,66	3574523,96
6	984139,07	3574640,16	25	984120,82	3574519,7
7	984134,47	3574656,85	26	984121,22	3574518,09
8	984127,98	3574654,98	27	984126,61	3574498,93
9	984126,74	3574659,06	28	984107,12	3574493,9
10	984125,1	3574666,09	29	984113,27	3574471,52
11	984103,42	3574660,01	30	984128,69	3574475,37
12	984095,97	3574646,33	31	984133,84	3574470
13	984071,77	3574639,63	32	984135,11	3574466,01
14	984073,01	3574635,08	33	984145,83	3574469,17
15	984073,4	3574633,48	34	984153,06	3574470,15
16	984078,08	3574617	35	984173,27	3574476,53
17	984086,73	3574586,88	36	984174,73	3574476,78
18	984095,93	3574589,43	37	984177,42	3574475,84
19	984099,41	3574576,89	1	984174,98	3574484,91

Схема расположения образуемого земельного участка :ЗУ2.10 на кадастровом плане территории в пределах кадастрового квартала 86:10:0101210

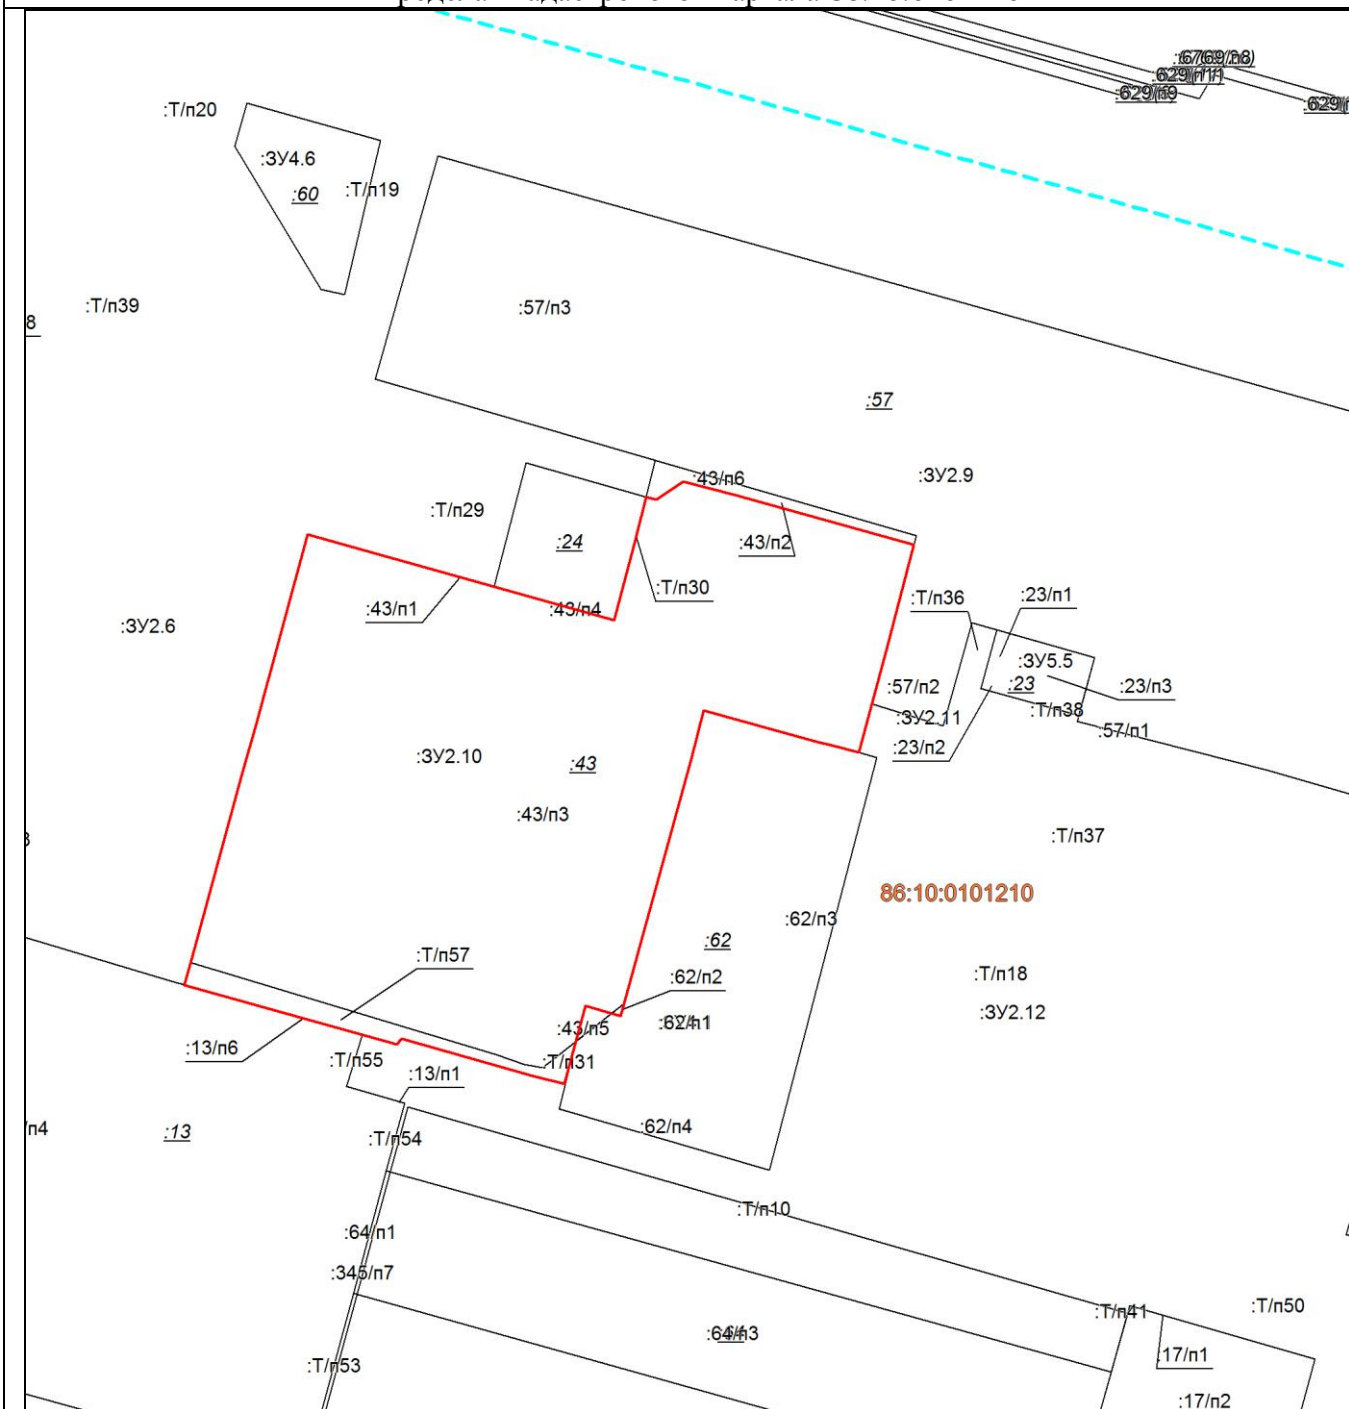

Масштаб 1: 1200

Условные обозначения:

	– существующие границы земельных участков, имеющиеся в ЕГРН сведения о которых достаточны для определения их местоположения,
	– образованная граница земельного участка, сведения о которой достаточны для определения ее местоположения

Площадь образуемого земельного участка: 6190 кв.м.

:ЗУ2.10 = :13/п6+:43/п3+:62/п2+:Т/п30+:Т/п57

Условный номер образуемого земельного участка:		:ЗУ2.10	Площадь образуемого земельного участка, м ² :		6190
Точка, №	X	Y	Точка, №	X	Y
1	984121,53	3574532,29	16	984044,35	3574444,65
2	984113,65	3574560,66	17	984047,83	3574445,61

Масштаб 1: 1200

Условные обозначения:

	– существующие границы земельных участков, имеющиеся в ЕГРН сведения о которых достаточны для определения их местоположения,
	– образованная граница земельного участка, сведения о которой достаточны для определения ее местоположения

Площадь образуемого земельного участка: 3426 кв.м.

:ЗУ2.11 = :23/п2+:57/п1+:57/п2+:Т/п37

Условный номер образуемого земельного участка:		:ЗУ2.11	Площадь образуемого земельного участка, м ² :		3426
Точка, №	X	Y	Точка, №	X	Y
1	984091,83	3574574,85	12	984024,11	3574604,45
2	984090,16	3574574,4	13	984024,3	3574603,79
3	984090,09	3574574,68	14	984036,33	3574597,03
4	984086,73	3574586,88	15	984059,16	3574585,44
5	984078,08	3574617	16	984069,19	3574569,8
6	984073,4	3574633,48	17	984073,02	3574556,68
7	984073,01	3574635,08	18	984079,22	3574558,5
8	984071,77	3574639,63	19	984080,97	3574551,94
9	984000,33	3574619,82	20	984097,46	3574556,34
10	983999,6	3574619,26	1	984091,83	3574574,85
11	983998,27	3574617,7			

Схема расположения образуемого земельного участка :ЗУ2.12 на кадастровом плане территории в пределах кадастрового квартала 86:10:0101210



Масштаб 1: 1200

Условные обозначения:

	– существующие границы земельных участков, имеющиеся в ЕГРН сведения о которых достаточны для определения их местоположения,
	– образованная граница земельного участка, сведения о которой достаточны для определения ее местоположения


Площадь образуемого земельного участка: 3506 кв.м.

:ЗУ2.12 =:62/п3+:Т/п18

Условный номер образуемого земельного участка:		:ЗУ2.12	Площадь образуемого земельного участка, м ² :		3506
Точка, №	X	Y	Точка, №	X	Y
1	984080,97	3574551,94	10	983997,85	3574615,7
2	984079,22	3574558,5	11	983997,88	3574613,53

3	984073,02	3574556,68	12	984003,34	3574595,08
4	984069,19	3574569,8	13	984020,08	3574535,72
5	984059,16	3574585,44	14	984048,12	3574543,55
6	984036,33	3574597,03	15	984052,63	3574539,49
7	984024,3	3574603,79	16	984081,98	3574547,91
8	984024,11	3574604,45	1	984080,97	3574551,94
9	983998,27	3574617,7			

Схема расположения образуемого земельного участка :ЗУ2.13 на кадастровом плане территории в пределах кадастрового квартала 86:10:0101210

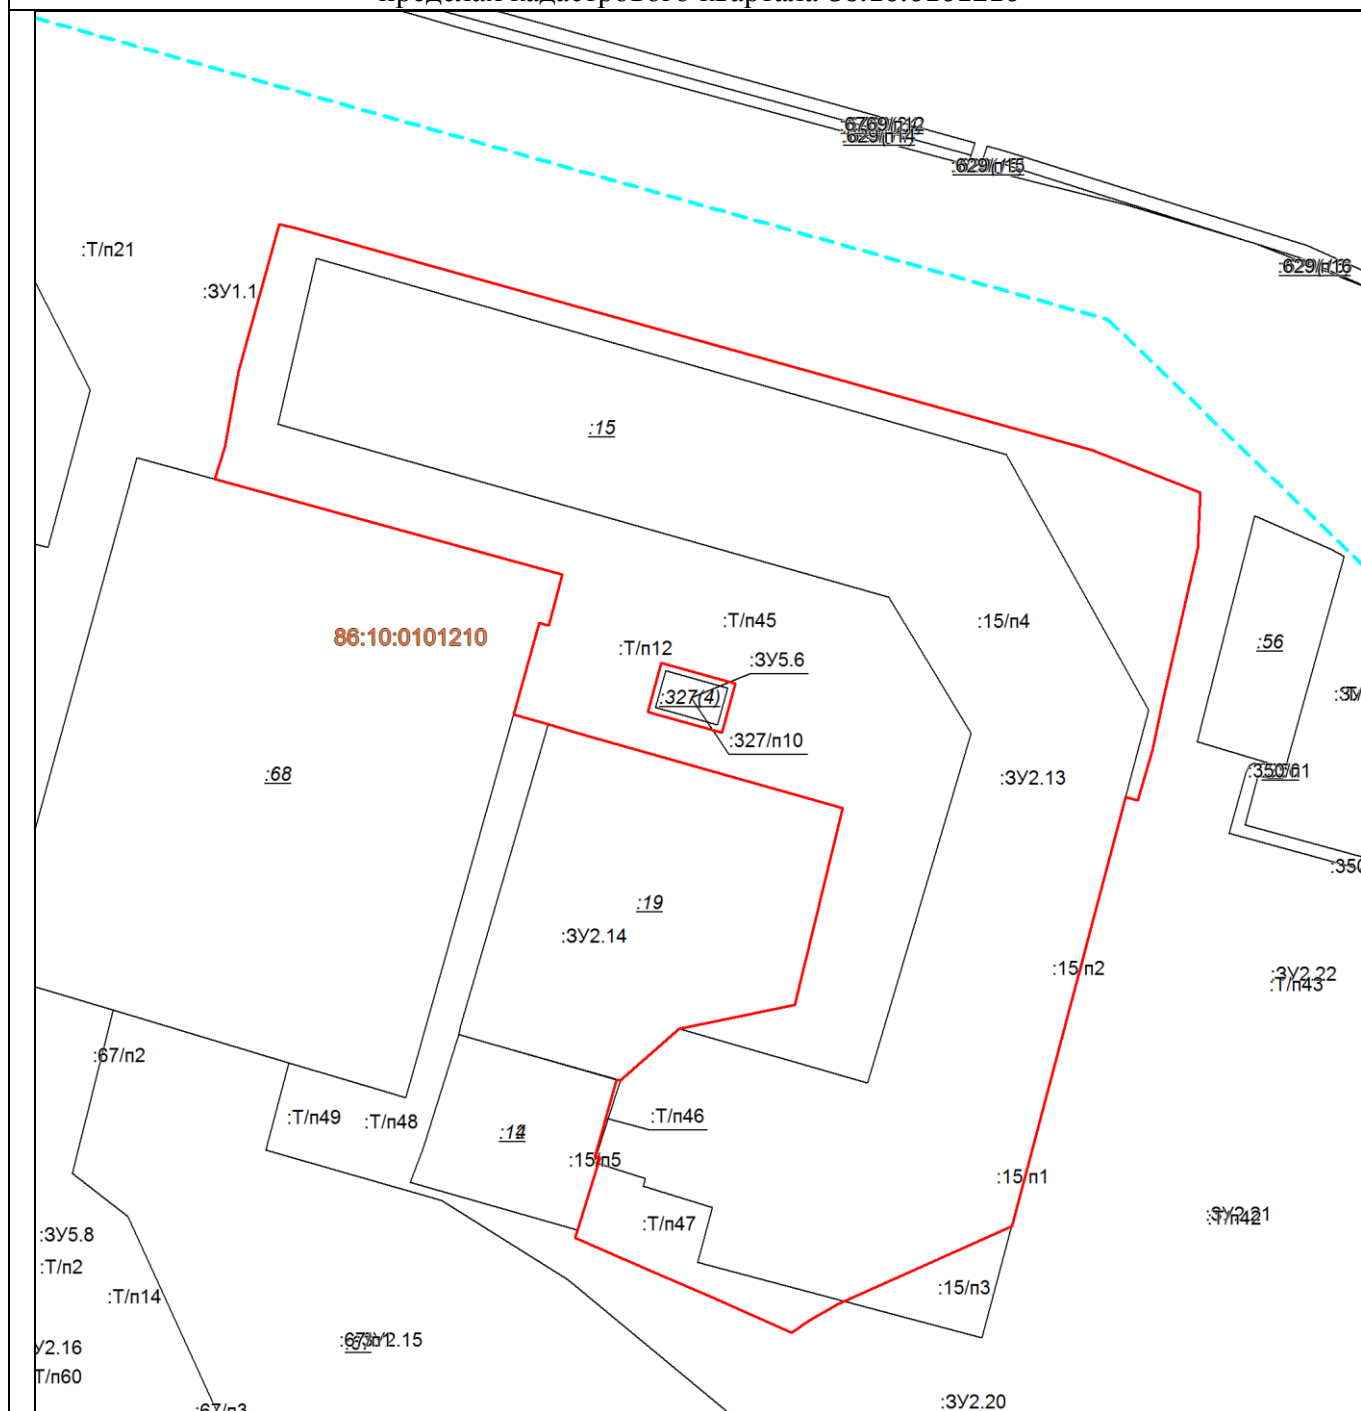


Масштаб 1: 1200

Условные обозначения:

	– существующие границы земельных участков, имеющиеся в ЕГРН сведения о которых достаточны для определения их местоположения,
	– образованная граница земельного участка, сведения о которой достаточны

для определения ее местоположения					
Площадь образуемого земельного участка: 12570 кв.м. :ЗУ2.13 =:15/п4+:Т/п45+:Т/п46+:Т/п47					
Условный номер образуемого земельного участка:		:ЗУ2.13	Площадь образуемого земельного участка, м ² :		12570
Точка, №	X	Y	Точка, №	X	Y
1	984122,43	3574677,56	22	983988,33	3574728,82
2	984091,74	3574788,7	23	983996,47	3574738,24
3	984087,57	3574803,82	24	984000,29	3574756,58
4	984080,9	3574821,08	25	984031,26	3574764,19
5	984072,19	3574820,7	26	984042,84	3574722,87
6	984048,92	3574815,28	27	984044,39	3574717,41
7	984040,39	3574813,52	28	984045,97	3574711,86
8	984032,47	3574811,1	29	984060,41	3574715,96
9	984032,98	3574809,25	30	984060,01	3574717,43
10	983994,23	3574798,82	31	984068,05	3574719,63
11	983965,36	3574791,09	32	984083,02	3574664,37
12	983953,11	3574763,42	33	984088,09	3574665,99
13	983950,55	3574758,91	34	984099,93	3574668,14
14	983948,66	3574756,1	35	984123,13	3574674,57
15	983954,31	3574743,16	1	984122,43	3574677,56
16	983958,13	3574734,39	Внутренний контур		
17	983963,59	3574721,67	36	984054,05	3574735,4
18	983964,8	3574722,05	37	984046,35	3574733,2
19	983976,12	3574725,59	38	984043,08	3574744,98
20	983976,32	3574724,84	39	984050,81	3574747,11
21	983988,49	3574728,25	36	984054,05	3574735,4

Схема расположения образуемого земельного участка :ЗУ2.14 на кадастровом плане территории
в пределах кадастрового квартала 86:10:0101210

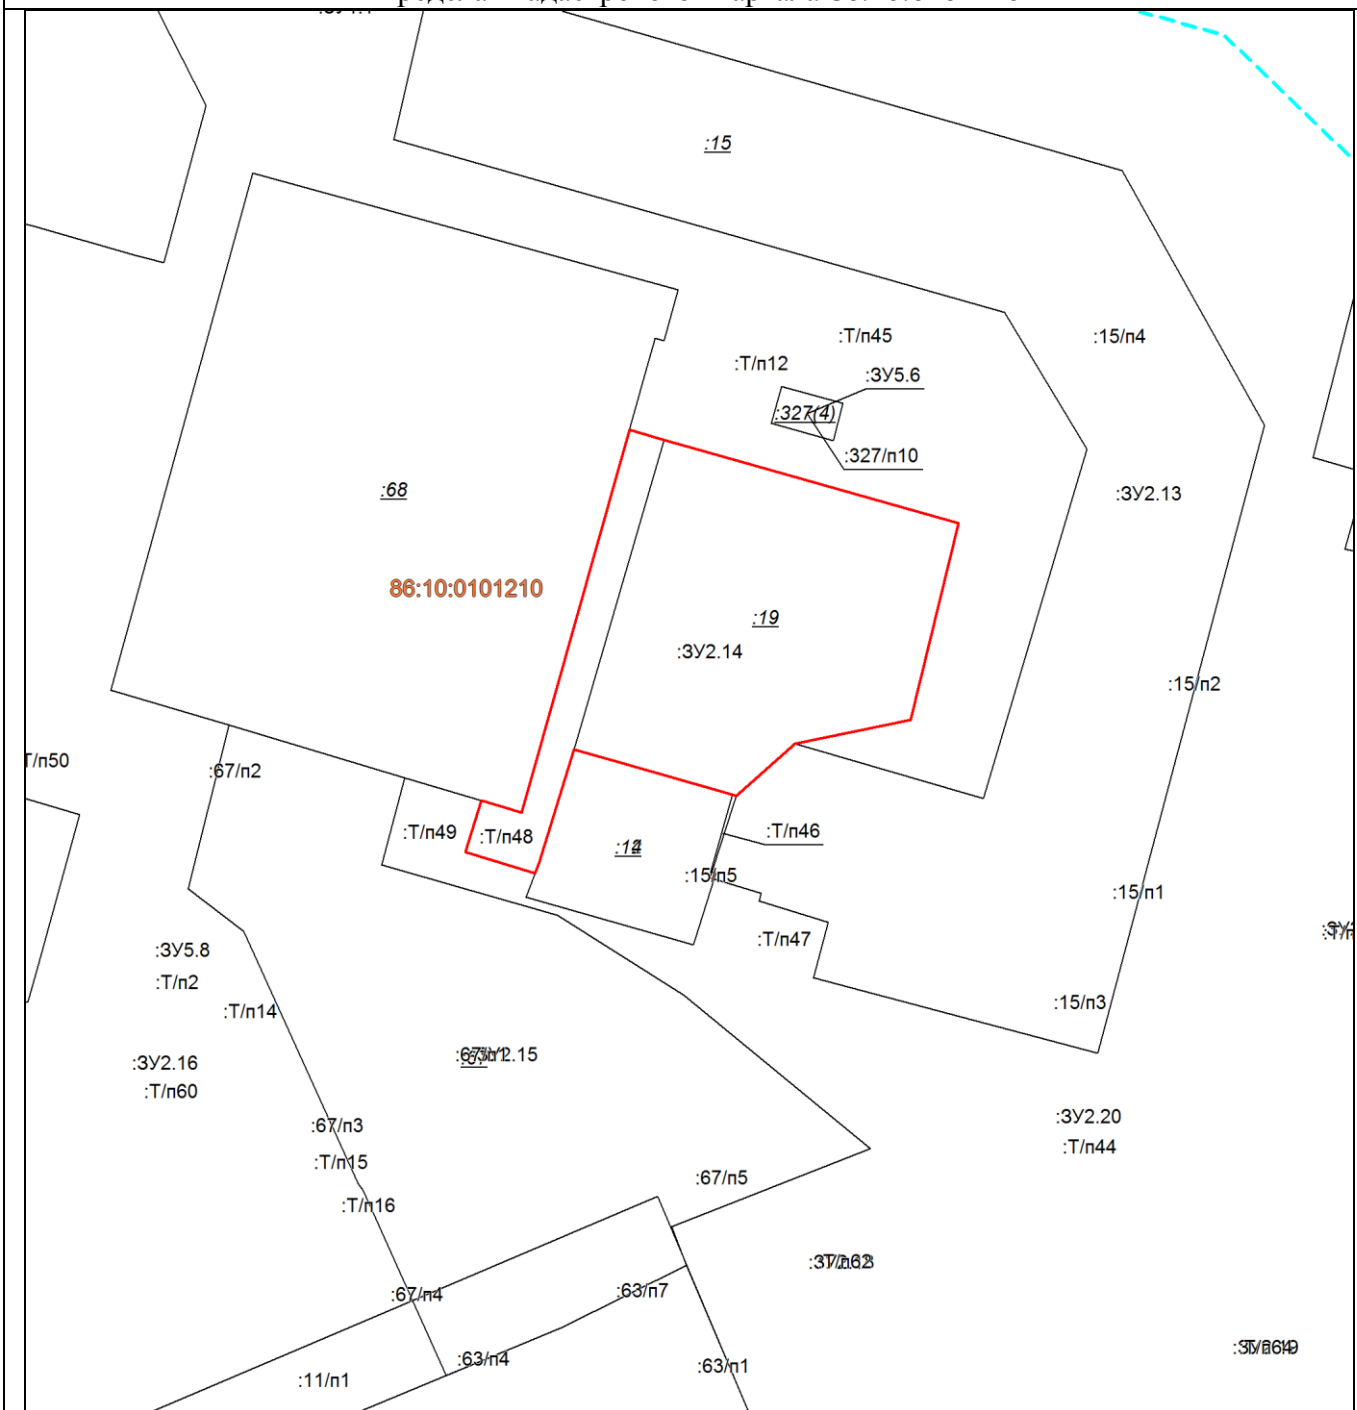

Масштаб 1: 1200

Условные обозначения:

_____	– существующие границы земельных участков, имеющиеся в ЕГРН сведения о которых достаточны для определения их местоположения,
_____	– образованная граница земельного участка, сведения о которой достаточны для определения ее местоположения


Площадь образуемого земельного участка: 2687 кв.м.

:3Y2.14 =:19+:T/п48

Условный номер образуемого земельного участка:		:3У2.14	Площадь образуемого земельного участка, м²:		2687
Точка, №	X	Y	Точка, №	X	Y
1	984044,39	3574717,41	10	983977,62	3574697,49

2	984042,84	3574722,87	11	983976,06	3574696,88
3	984031,26	3574764,19	12	983979,47	3574685,77
4	984000,29	3574756,58	13	983987,53	3574688,37
5	983996,47	3574738,24	14	983986,12	3574693,14
6	983988,33	3574728,82	15	983985,64	3574694,71
7	983988,49	3574728,25	16	984045,97	3574711,86
8	983993,88	3574709,22	1	984044,39	3574717,41
9	983995,61	3574703,11			

Схема расположения образуемого земельного участка :ЗУ2.15 на кадастровом плане территории в пределах кадастрового квартала 86:10:0101210

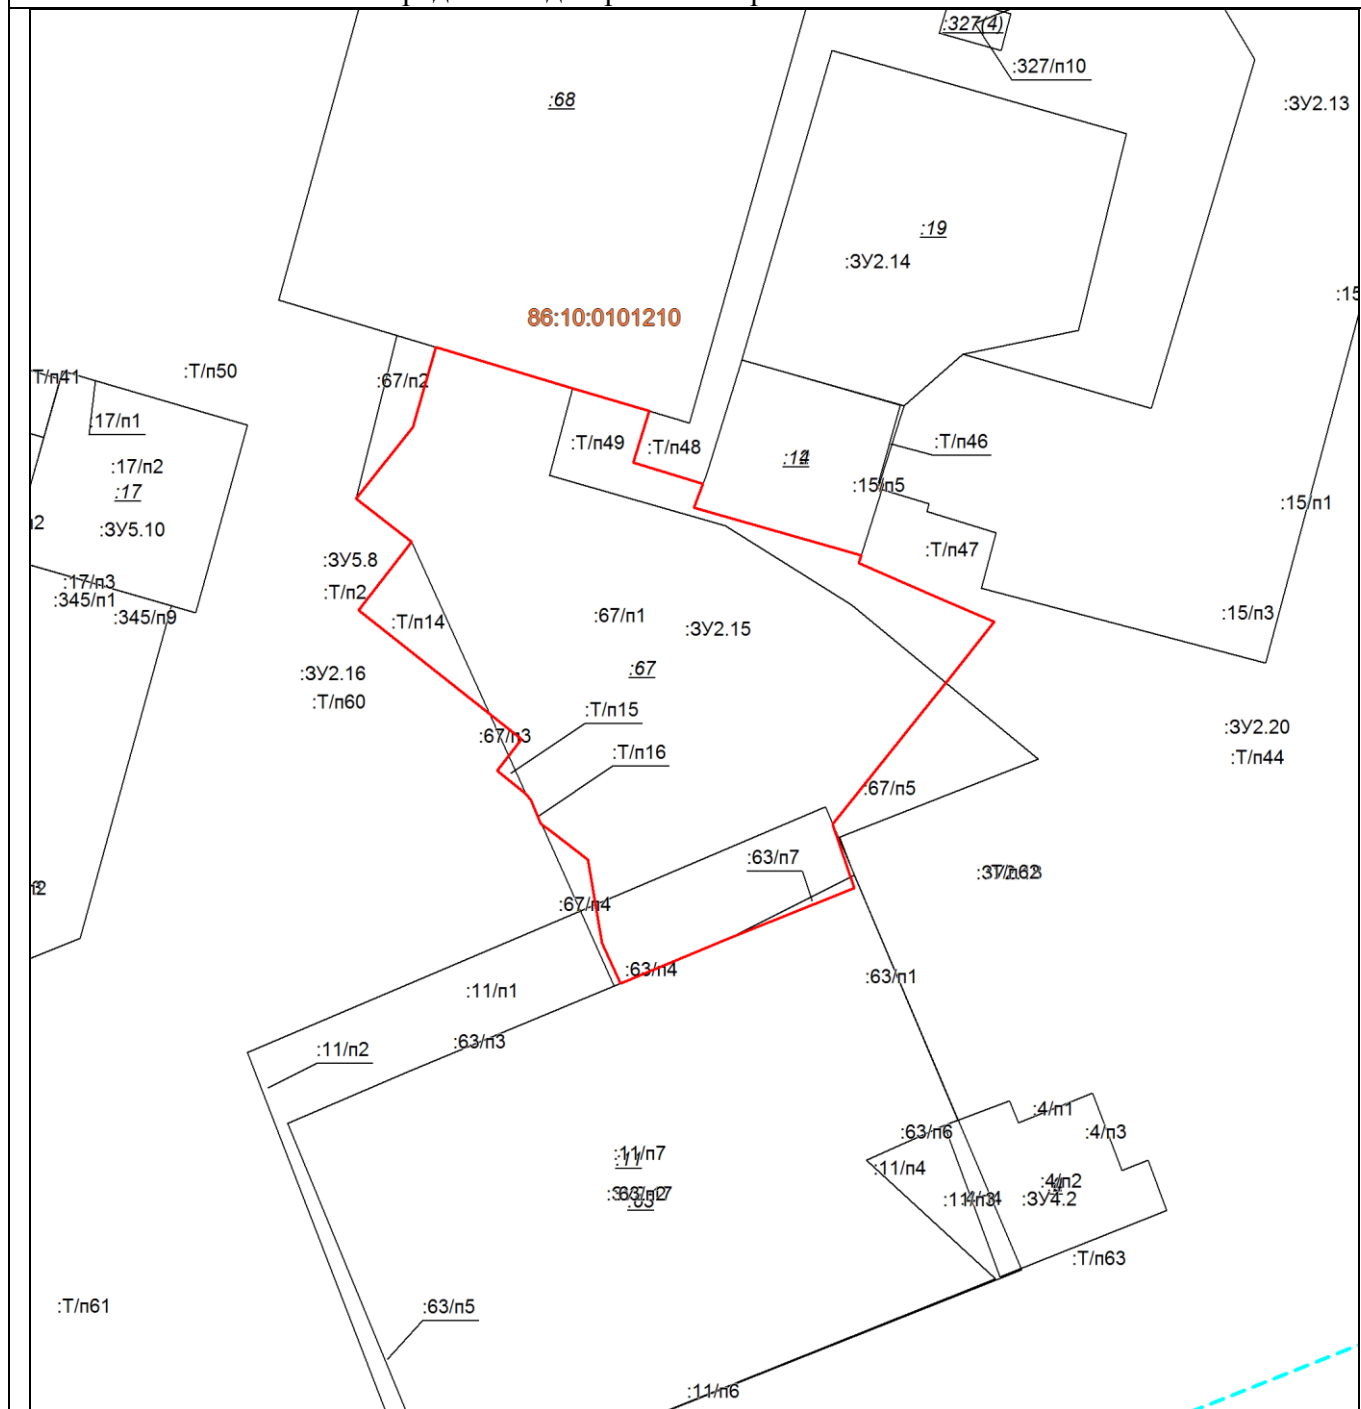


Масштаб 1: 1200

Условные обозначения:

	– существующие границы земельных участков, имеющиеся в ЕГРН сведения о которых достаточны для определения их местоположения,
--	--

		– образованная граница земельного участка, сведения о которой достаточны для определения ее местоположения			
Площадь образуемого земельного участка: 5165 кв.м. :ЗУ2.15 = :63/п7+:67/п1+:Т/п14+:Т/п15+:Т/п16+:Т/п49					
Условный номер образуемого земельного участка:		:ЗУ2.15	Площадь образуемого земельного участка, м ² :		5165
Точка, №	X	Y	Точка, №	X	Y
1	983991,14	3574676,17	16	983903,7	3574680,83
2	983987,53	3574688,37	17	983916,89	3574678,62
3	983979,47	3574685,77	18	983921,09	3574672,97
4	983976,06	3574696,88	19	983922,54	3574671,07
5	983972,31	3574695,4	20	983926,17	3574669,56
6	983964,8	3574722,05	21	983927,25	3574668,77
7	983963,59	3574721,67	22	983930,9	3574664,14
8	983958,13	3574734,39	23	983935,83	3574668
9	983954,31	3574743,16	24	983956,14	3574642,06
10	983944,82	3574735,53	25	983966,93	3574650,52
11	983941,99	3574733,24	26	983973,71	3574641,73
12	983922,41	3574717,51	27	983985,01	3574650,7
13	983912,36	3574720,98	28	983997,58	3574654,42
14	983904,6	3574701,26	1	983991,14	3574676,17
15	983897,38	3574683,72			

**Схема расположения образуемого земельного участка :ЗУ2.16 на кадастровом плане территории
в пределах кадастрового квартала 86:10:0101210**

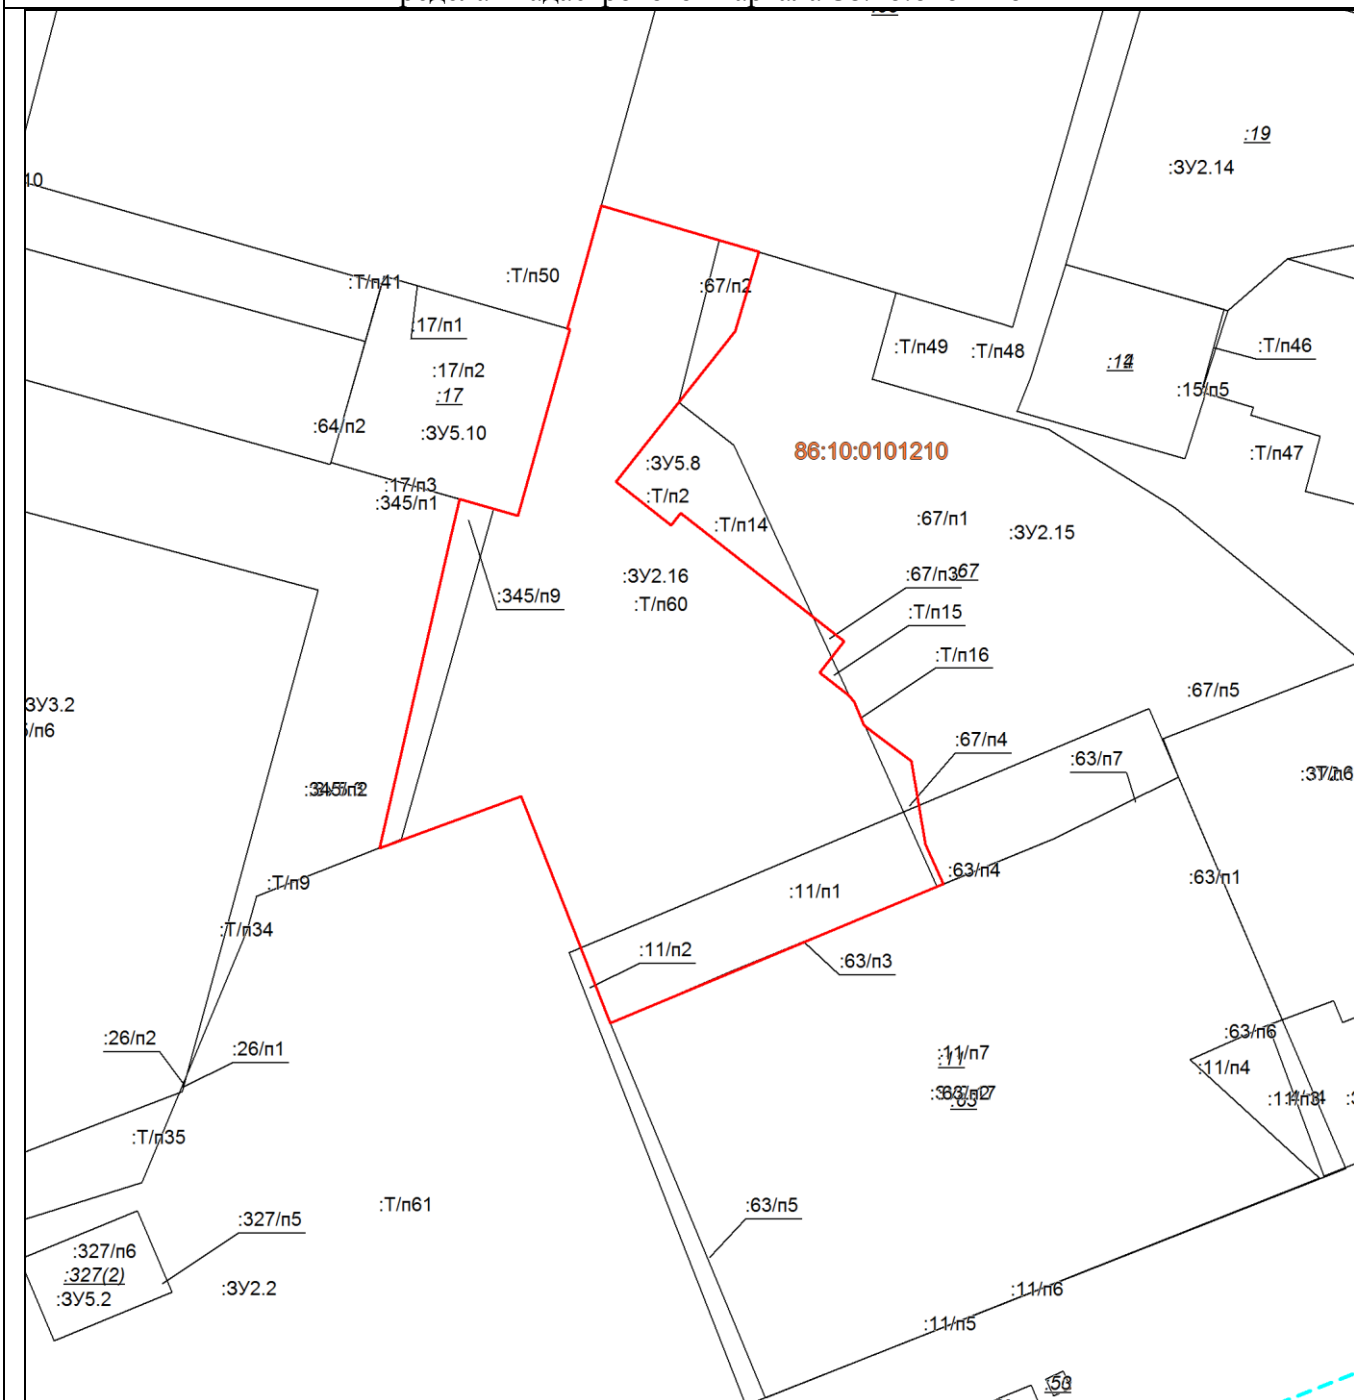

Масштаб 1: 1200

Условные обозначения:

	– существующие границы земельных участков, имеющиеся в ЕГРН сведения о которых достаточны для определения их местоположения,
	– образованная граница земельного участка, сведения о которой достаточны для определения ее местоположения


Площадь образуемого земельного участка: 5458 кв.м.

:ЗУ2.16 =:11/п1+:63/п3+:67/п2+:67/п3+:67/п4+:345/п9+:Т/п60

Условный номер образуемого земельного участка:		:ЗУ2.16	Площадь образуемого земельного участка, м ² :		5458
Точка, №	X	Y	Точка, №	X	Y
1	983999,42	3574648,2	16	983897,38	3574683,72
2	983997,58	3574654,42	17	983896,97	3574682,73

3	983985,01	3574650,7	18	983875,3	3574630,88
4	983973,71	3574641,73	19	983889,31	3574625,38
5	983961,16	3574631,78	20	983911,24	3574616,77
6	983954,26	3574640,59	21	983903,08	3574594,31
7	983956,14	3574642,06	22	983952,83	3574605,73
8	983935,83	3574668	23	983958,41	3574607,01
9	983930,9	3574664,14	24	983955,78	3574616,24
10	983927,25	3574668,77	25	983960,81	3574617,64
11	983926,17	3574669,56	26	983985,36	3574624,47
12	983922,54	3574671,07	27	983985,48	3574624,05
13	983921,09	3574672,97	28	984004,99	3574629,45
14	983916,89	3574678,62	1	983999,42	3574648,2
15	983903,7	3574680,83			

Схема расположения образуемого земельного участка :3Y2.17 на кадастровом плане территории в пределах кадастрового квартала 86:10:0101210

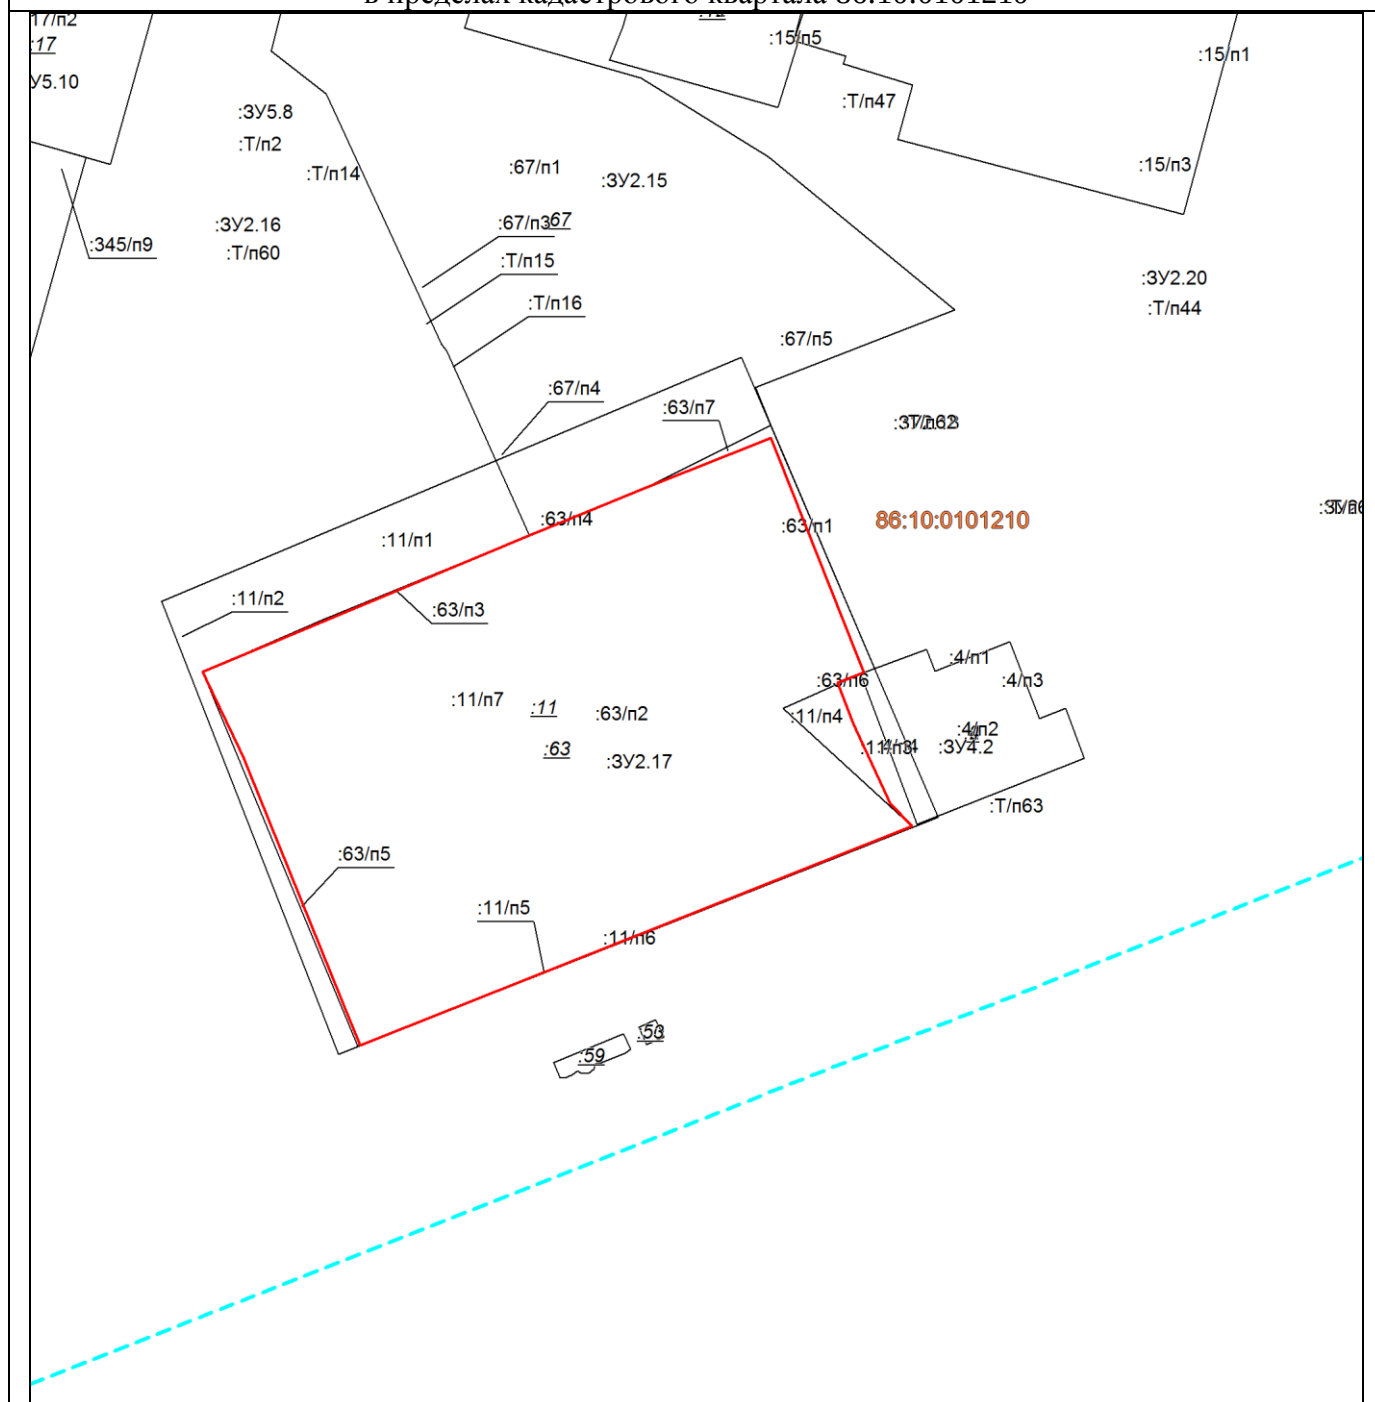

Масштаб 1: 1200**Условные обозначения:**

	– существующие границы земельных участков, имеющиеся в ЕГРН сведения о которых достаточны для определения их местоположения,
	– образованная граница земельного участка, сведения о которой достаточны для определения ее местоположения

Площадь образуемого земельного участка: 6171 кв.м.

:ЗУ2.17 = :11/п4+:11/п5+:63/п2

Условный номер образуемого земельного участка:		:ЗУ2.17	Площадь образуемого земельного участка, м ² :		6171
Точка, №	X	Y	Точка, №	X	Y
1	983875,19	3574735,74	8	983861,86	3574637,24
2	983873,55	3574731,51	9	983875,3	3574630,88
3	983866,94	3574734,1	10	983896,97	3574682,73
4	983854,46	3574739,87	11	983897,38	3574683,72
5	983850,78	3574743,37	12	983904,6	3574701,26
6	983816,05	3574655,83	13	983912,36	3574720,98
7	983821,3	3574653,78	1	983875,19	3574735,74

**Схема расположения образуемого земельного участка :ЗУ2.18 на кадастровом плане территории
в пределах кадастрового квартала 86:10:0101210**



Масштаб 1: 1200

Условные обозначения:

	– существующие границы земельных участков, имеющиеся в ЕГРН сведения о которых достаточны для определения их местоположения,
	– образованная граница земельного участка, сведения о которой достаточны для определения ее местоположения


Площадь образуемого земельного участка: 2569 кв.м.

:ЗУ2.18 =:4/п1+:63/п1+:67/п5+:Т/п62

Условный номер образуемого земельного участка:		:3У2.18	Площадь образуемого земельного участка, м²:		2569
Точка, №	X	Y	Точка, №	X	Y
1	983948,66	3574756,1	12	983879,94	3574758,8

2	983941,99	3574747,89	13	983875,21	3574746,79
3	983938,62	3574752,63	14	983878,8	3574745,39
4	983935,3	3574753,53	15	983875,19	3574735,74
5	983919,32	3574760,6	16	983912,36	3574720,98
6	983919,77	3574761,61	17	983922,41	3574717,51
7	983919,88	3574762,59	18	983941,99	3574733,24
8	983919,69	3574764,7	19	983944,82	3574735,53
9	983917,61	3574772,62	20	983954,31	3574743,16
10	983917,15	3574774,35	1	983948,66	3574756,1
11	983899,78	3574769,06			

Схема расположения образуемого земельного участка :ЗУ2.19 на кадастровом плане территории в пределах кадастрового квартала 86:10:0101210

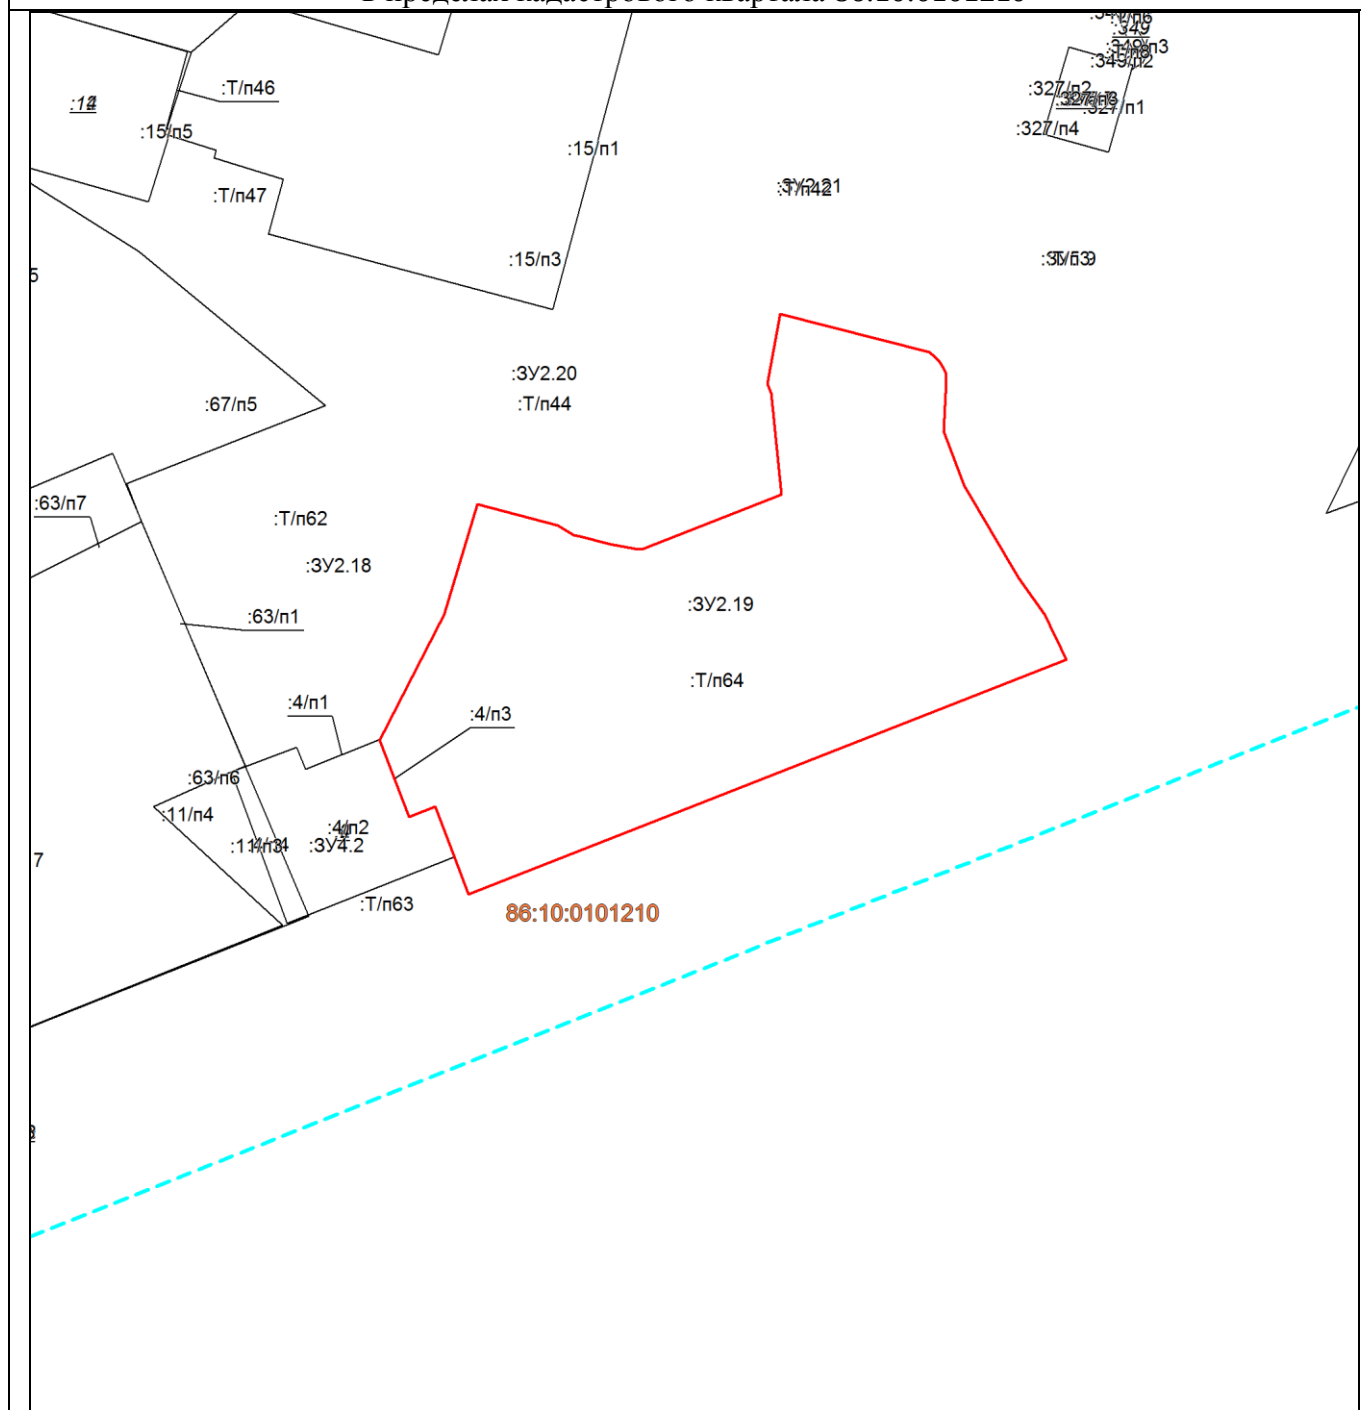

Масштаб 1: 1200

Условные обозначения:


 
	– существующие границы земельных участков, имеющиеся в ЕГРН сведения о которых достаточны для определения их местоположения,				
	– образованная граница земельного участка, сведения о которой достаточны для определения ее местоположения				
Площадь образуемого земельного участка: 4864 кв.м. :ЗУ2.19 =:4/п3+:Т/п64					
Условный номер образуемого земельного участка:		:ЗУ2.19	Площадь образуемого земельного участка, м ² :		4864
Точка, №	X	Y	Точка, №	X	Y
1	983941,09	3574846,17	16	983879,94	3574758,8
2	983940,3	3574847,18	17	983899,78	3574769,06
3	983939,54	3574847,86	18	983917,15	3574774,35
4	983938,65	3574848,43	19	983913,79	3574787,16
5	983937,84	3574848,8	20	983912,28	3574789,73
6	983936,65	3574848,94	21	983912,03	3574790,75
7	983928,65	3574848,55	22	983910,85	3574795,52
8	983920,08	3574851,75	23	983910,06	3574799,98
9	983905,53	3574860,35	24	983910,15	3574800,72
10	983899,78	3574864,58	25	983918,66	3574822,7
11	983892,62	3574867,99	26	983923,62	3574822,2
12	983855,67	3574772,9	27	983934,61	3574821,09
13	983861,62	3574770,65	28	983936,18	3574820,47
14	983869,48	3574767,68	29	983947,07	3574822,55
15	983867,85	3574763,5	1	983941,09	3574846,17

Схема расположения образуемого земельного участка :ЗУ2.20 на кадастровом плане территории в пределах кадастрового квартала 86:10:0101210

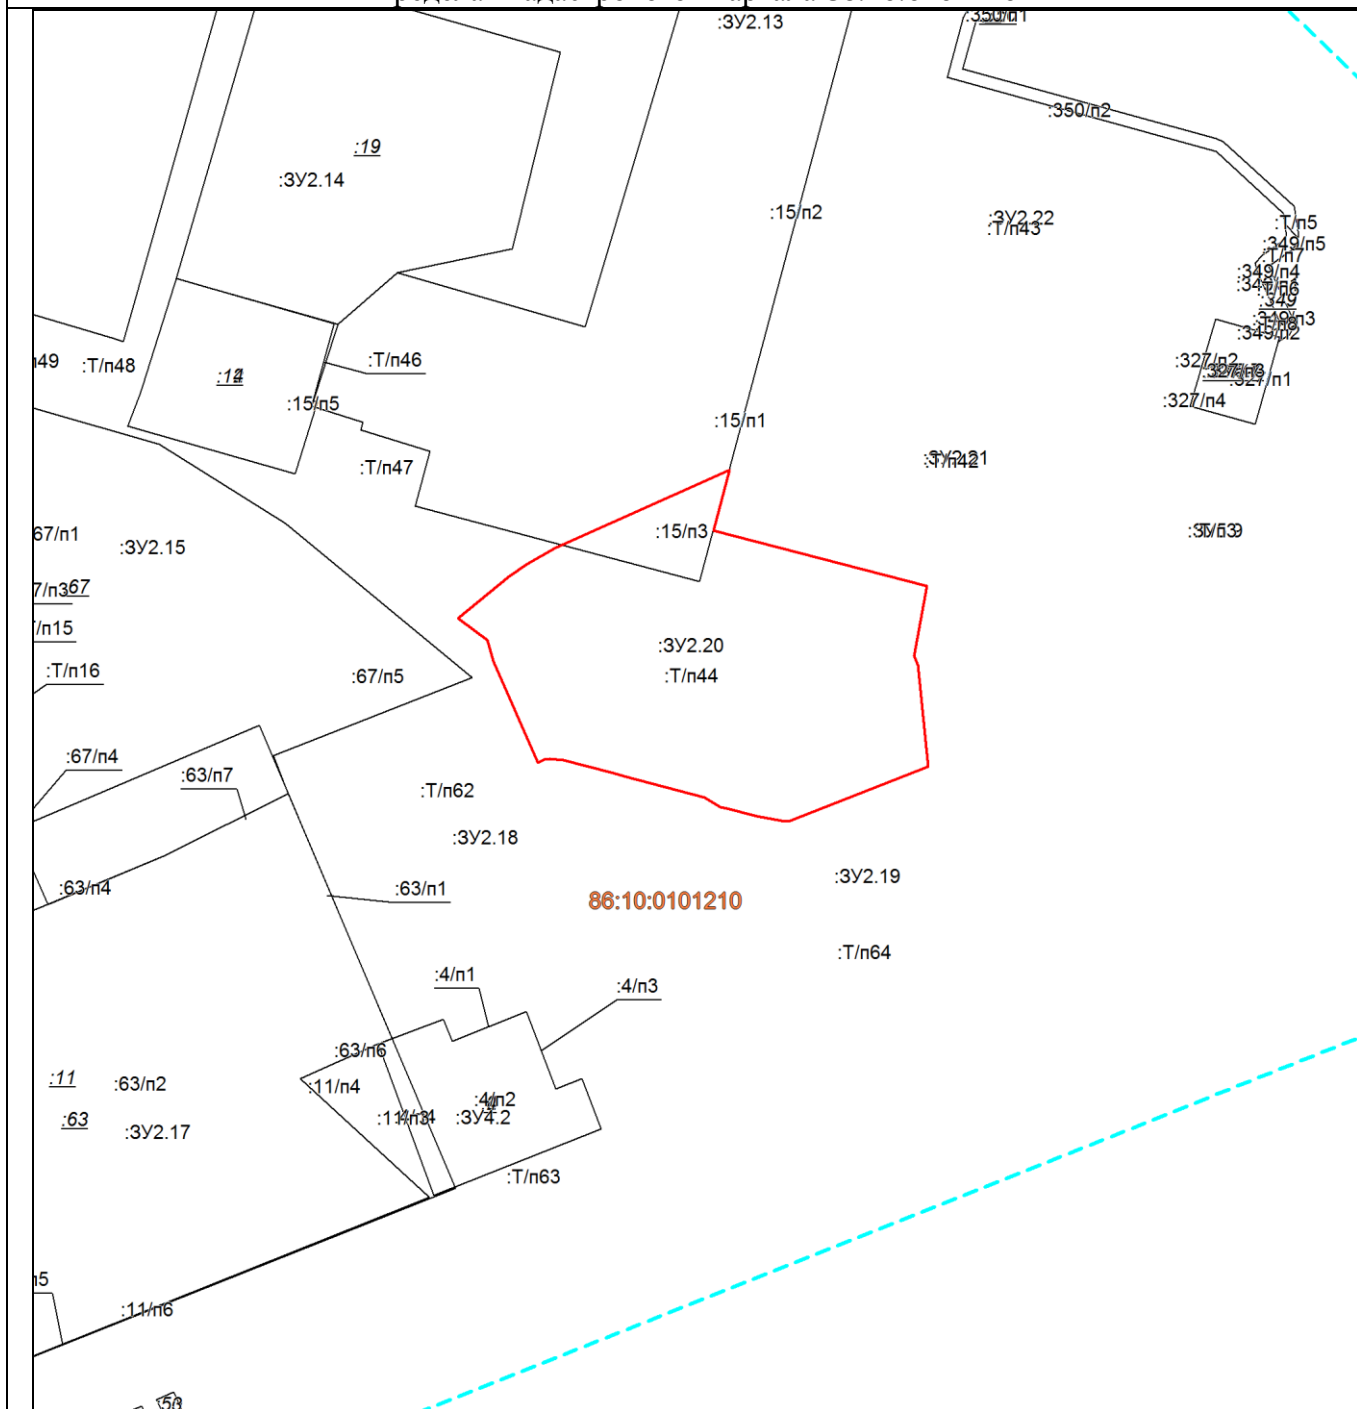

Масштаб 1: 1200

Условные обозначения:

	– существующие границы земельных участков, имеющиеся в ЕГРН сведения о которых достаточны для определения их местоположения,
	– образованная граница земельного участка, сведения о которой достаточны для определения ее местоположения


Площадь образуемого земельного участка: 2613 кв.м.

:ЗУ2.20 = :15/п3+ :Т/п44

Условный номер образуемого земельного участка:		:ЗУ2.20	Площадь образуемого земельного участка, м ² :		2613
Точка, №	X	Y	Точка, №	X	Y
1	983955,86	3574788,54	14	983917,61	3574772,62
2	983947,07	3574822,55	15	983919,69	3574764,7

3	983936,18	3574820,47	16	983919,88	3574762,59
4	983934,61	3574821,09	17	983919,77	3574761,61
5	983923,62	3574822,2	18	983919,32	3574760,6
6	983918,66	3574822,7	19	983935,3	3574753,53
7	983910,15	3574800,72	20	983938,62	3574752,63
8	983910,06	3574799,98	21	983941,99	3574747,89
9	983910,85	3574795,52	22	983948,66	3574756,1
10	983912,03	3574790,75	23	983950,55	3574758,91
11	983912,28	3574789,73	24	983953,11	3574763,42
12	983913,79	3574787,16	25	983965,36	3574791,09
13	983917,15	3574774,35	1	983955,86	3574788,54

Схема расположения образуемого земельного участка :ЗУ2.21 на кадастровом плане территории в пределах кадастрового квартала 86:10:0101210

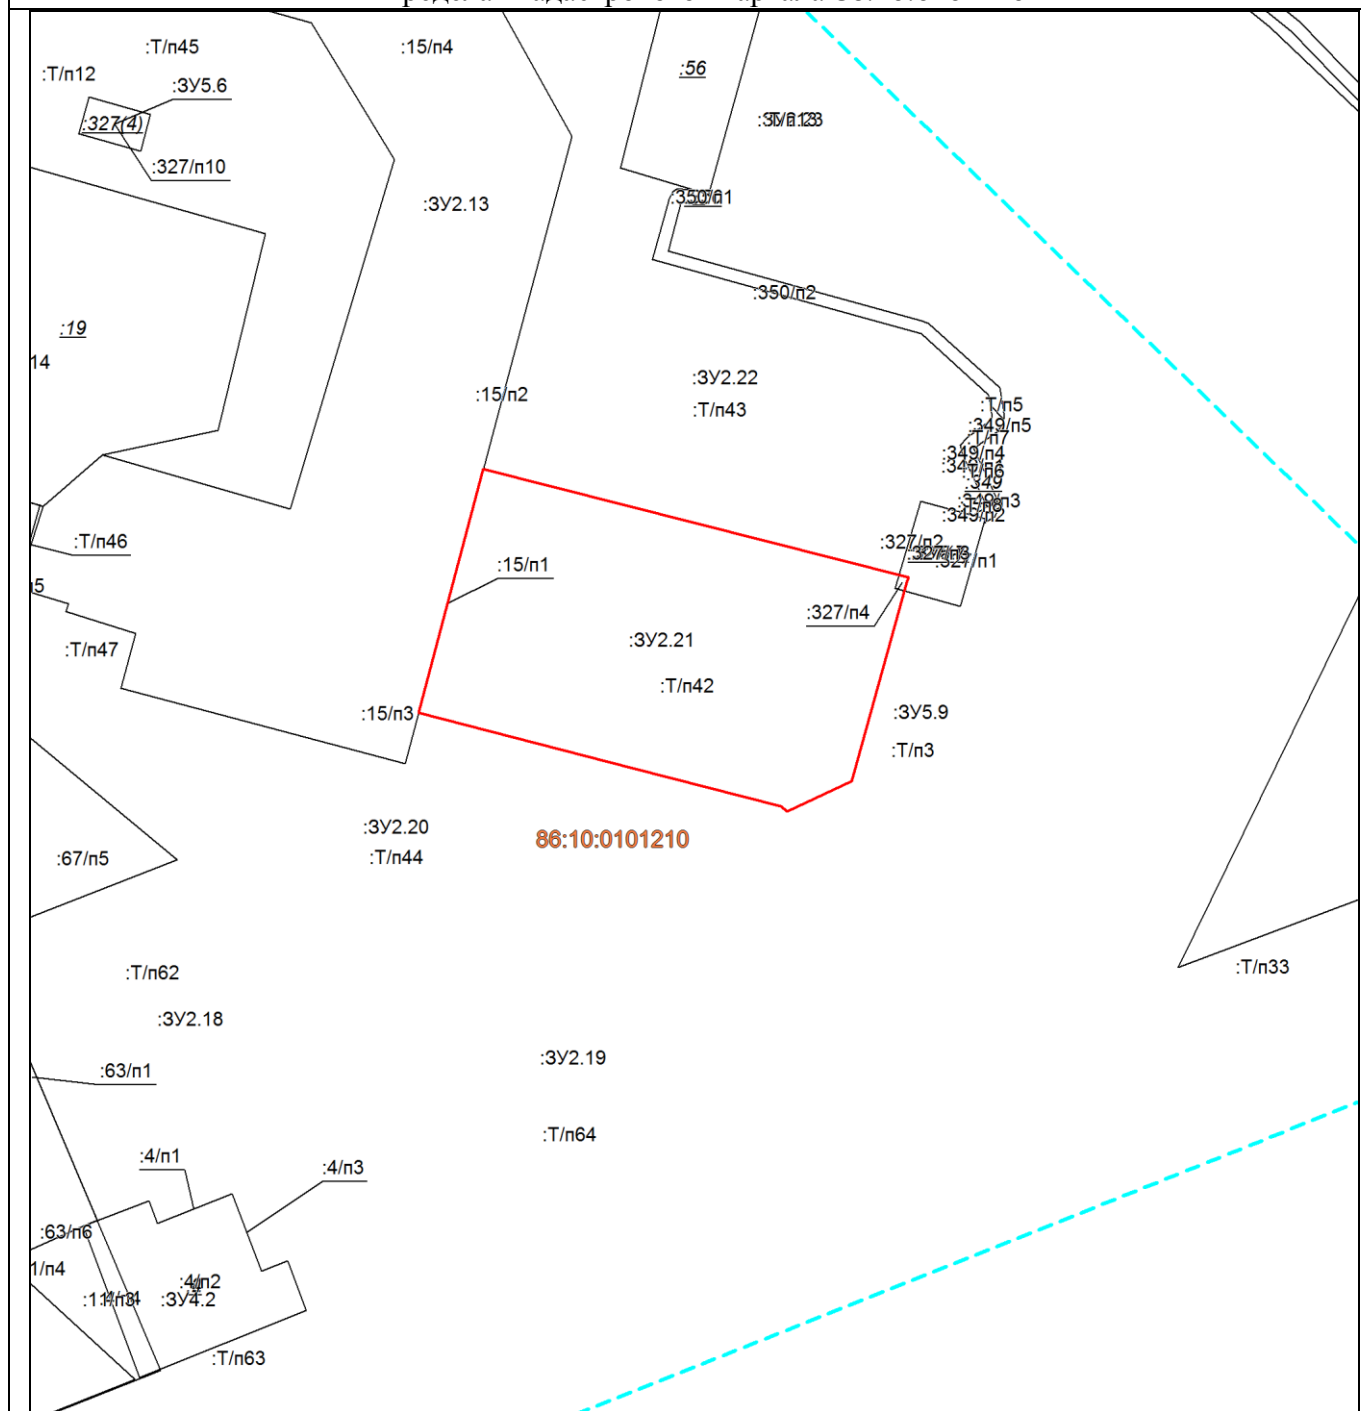


Масштаб 1: 1200

Условные обозначения:

	– существующие границы земельных участков, имеющиеся в ЕГРН сведения о которых достаточны для определения их местоположения,				
	– образованная граница земельного участка, сведения о которой достаточны для определения ее местоположения				
Площадь образуемого земельного участка: 2745 кв.м. :ЗУ2.21 = :15/п1+:327/п4+:Т/п42					
Условный номер образуемого земельного участка:		:ЗУ2.21	Площадь образуемого земельного участка, м ² :		2745
Точка, №	X	Y	Точка, №	X	Y
1	983977,16	3574866,44	7	983947,07	3574822,55
2	983976,3	3574866,18	8	983955,86	3574788,54
3	983970,85	3574864,6	9	983965,36	3574791,09
4	983945,01	3574857,44	10	983994,23	3574798,82
5	983940,3	3574847,18	1	983977,16	3574866,44
6	983941,09	3574846,17			

Схема расположения образуемого земельного участка :3У2.22 на кадастровом плане территории в пределах кадастрового квартала 86:10:0101210

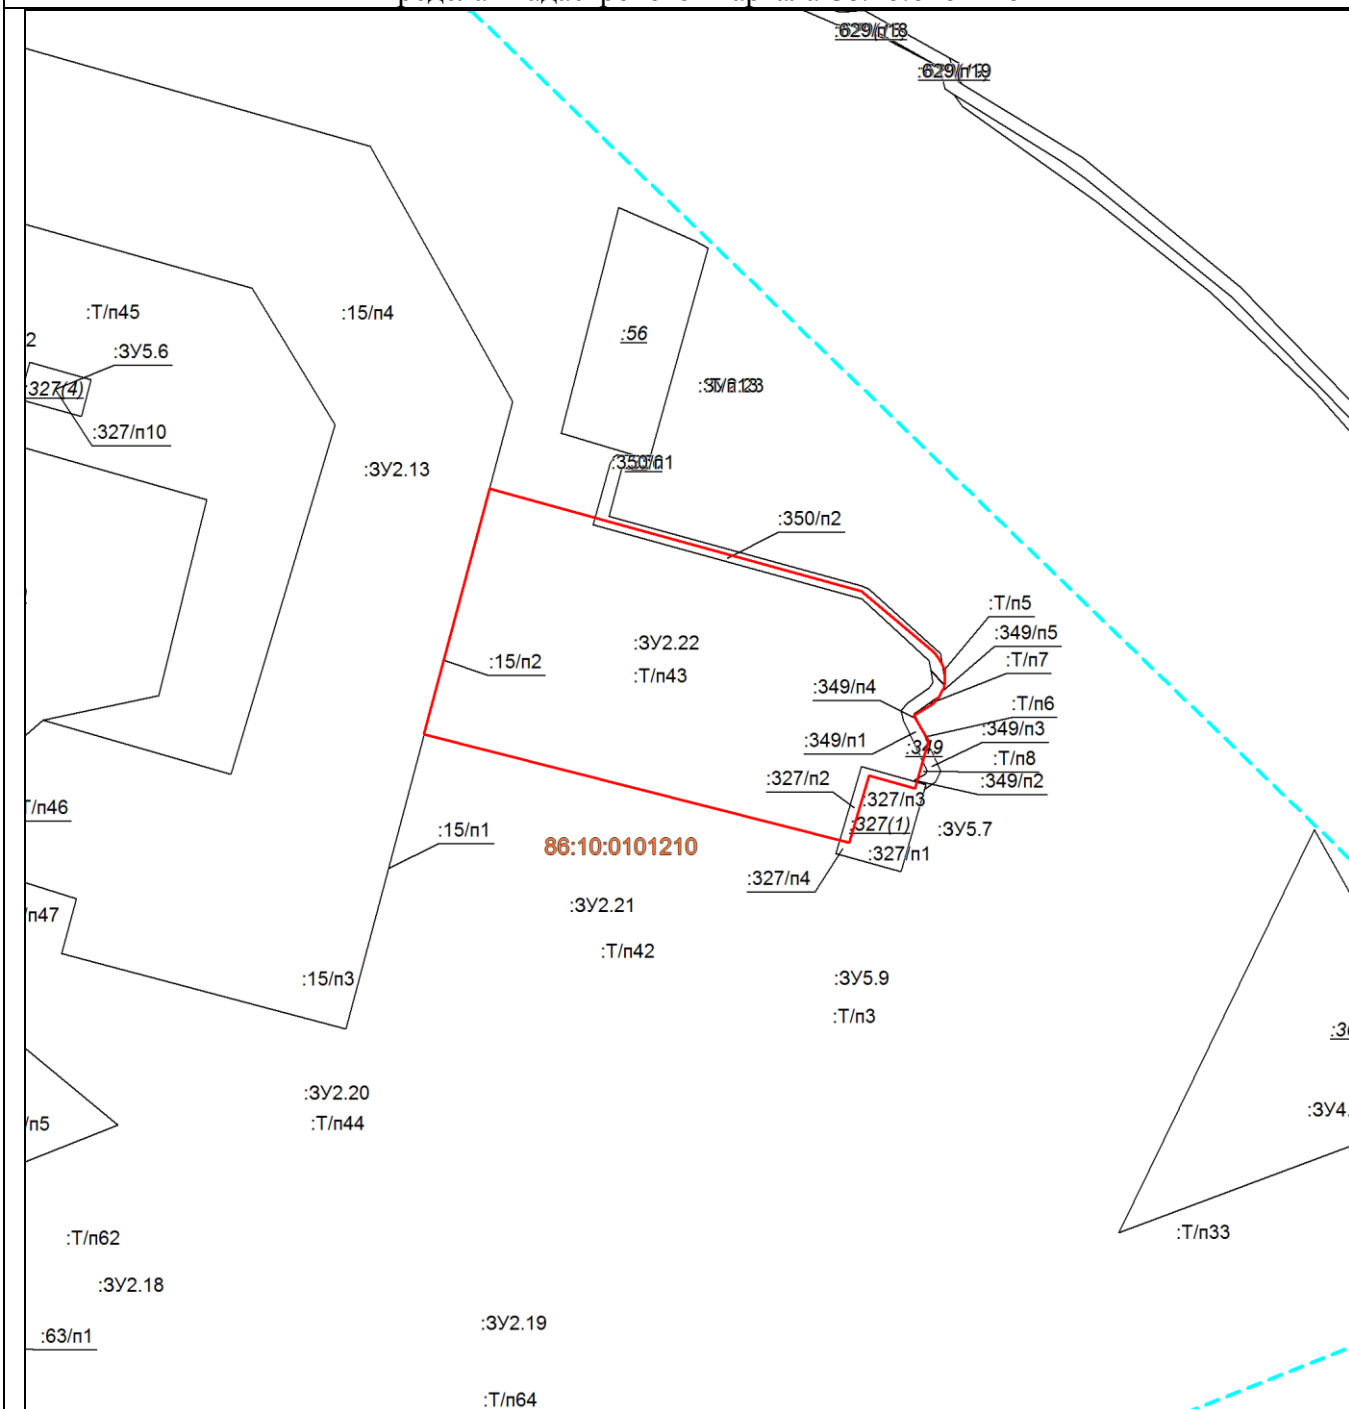

Масштаб 1: 1200

Условные обозначения:

	– существующие границы земельных участков, имеющиеся в ЕГРН сведения о которых достаточны для определения их местоположения,
	– образованная граница земельного участка, сведения о которой достаточны для определения ее местоположения


Площадь образуемого земельного участка: 2898 кв.м.

:3У2.22 = :15/п2+ :327/п2+ :349/п1+ :349/п2+ :350/п2+ :Т/п5+ :Т/п6+ :Т/п7+ :Т/п43

Условный номер образуемого земельного участка:		:3У2.22	Площадь образуемого земельного участка, м ² :		2898
Точка, №	X	Y	Точка, №	X	Y
1	984032,47	3574811,1	12	983999,48	3574880,16
2	984016,8	3574868,37	13	983998,98	3574879,77

ния о которых достаточны для определения их местоположения,					
– образованная граница земельного участка, сведения о которой достаточны для определения ее местоположения					
Площадь образуемого земельного участка: 9579 кв.м. :ЗУ2.23 =:327/п1+:349/п3+:349/п4+:349/п5+:350/п1+:Т/п8+:Т/п13					
Условный номер образуемого земельного участка:		:ЗУ2.23	Площадь образуемого земельного участка, м ² :		9579
Точка, №	Х	У	Точка, №	Х	У
1	984080,35	3574822,51	28	983945,01	3574857,44
2	984079,21	3574825,47	29	983940,78	3574872,69
3	984077,22	3574829,75	30	983966,62	3574879,85
4	984041,65	3574820,58	31	983970,85	3574864,6
5	984037,52	3574834,64	32	983976,3	3574866,18
6	984070,83	3574843,94	33	983974,2	3574873,67
7	984060,83	3574861,23	34	983985,67	3574876,9
8	984049,87	3574878,09	35	983993,21	3574879,03
9	984036,44	3574894,53	36	983997,22	3574876,73
10	984021,56	3574909,65	37	983998,98	3574879,77
11	984005,37	3574923,32	38	983999,48	3574880,16
12	983987,98	3574935,43	39	984000,07	3574880,63
13	983979,19	3574940,43	40	984000,8	3574881,03
14	983915,67	3574909,33	41	984001,54	3574881,44
15	983906,06	3574913,16	42	984002,44	3574881,63
16	983899,51	3574897,26	43	984003,51	3574881,69
17	983894,04	3574883,95	44	984004,48	3574881,54
18	983892,62	3574867,99	45	984005,48	3574881,05
19	983899,78	3574864,58	46	984006,37	3574880,58
20	983905,53	3574860,35	47	984007,17	3574879,97
21	983920,08	3574851,75	48	984016,8	3574868,37
22	983928,65	3574848,55	49	984032,47	3574811,1
23	983936,65	3574848,94	50	984040,39	3574813,52
24	983937,84	3574848,8	51	984048,92	3574815,28
25	983938,65	3574848,43	52	984072,19	3574820,7
26	983939,54	3574847,86	53	984080,9	3574821,08
27	983940,3	3574847,18	1	984080,35	3574822,51

Схема расположения образуемого земельного участка :ЗУ2.24 на кадастровом плане территории в пределах кадастрового квартала 86:10:0101210

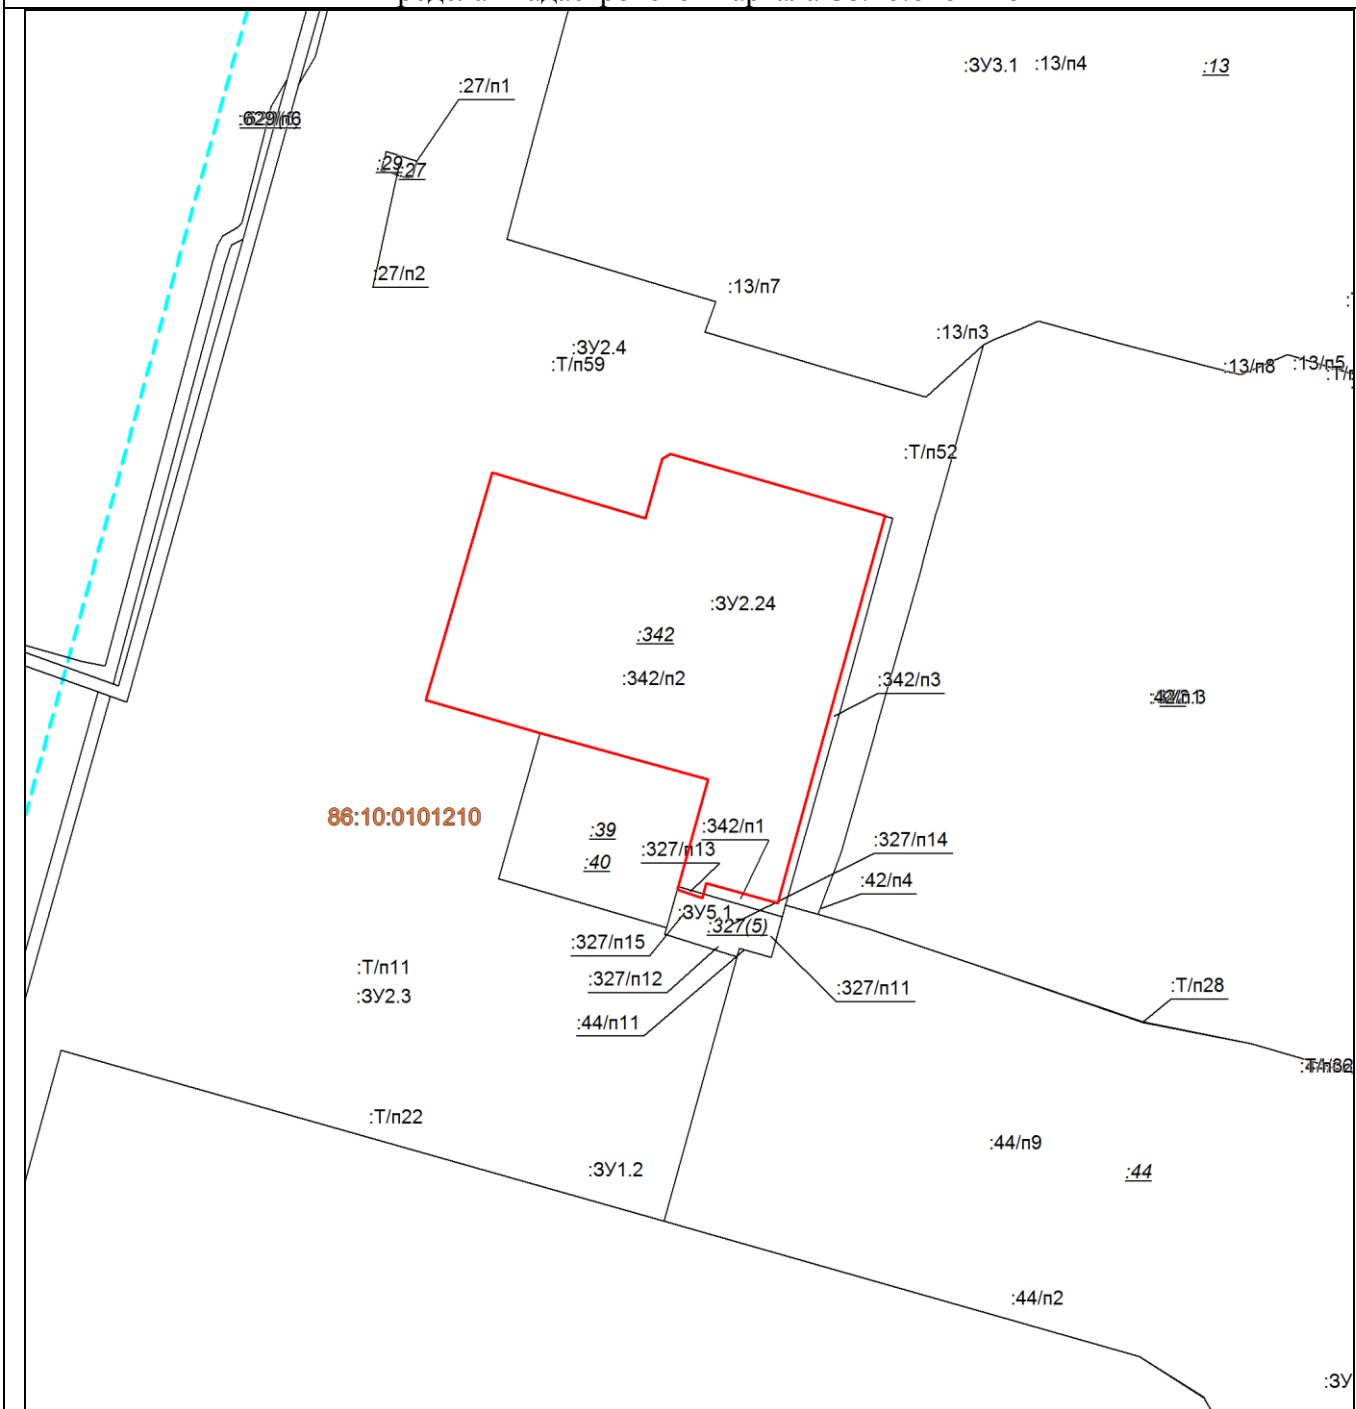

Масштаб 1: 1200

Условные обозначения:

	– существующие границы земельных участков, имеющиеся в ЕГРН сведения о которых достаточны для определения их местоположения,
	– образованная граница земельного участка, сведения о которой достаточны для определения ее местоположения


Площадь образуемого земельного участка: 2963 кв.м.

:ЗУ2.24 = :327/п13+ :342/п2

Условный номер образуемого земельного участка:		:ЗУ2.24	Площадь образуемого земельного участка, м ² :		2963
Точка, №	X	Y	Точка, №	X	Y
1	983956,67	3574368,82	10	983916,11	3574336,08
2	983950,3	3574390,91	11	983921,3	3574317,82

3	983921,79	3574382,86	12	983930,58	3574320,55
4	983889,3	3574373,84	13	983957,15	3574328,39
5	983889,47	3574373,23	14	983949,89	3574352,76
6	983892,47	3574362,48	15	983959,26	3574355,4
7	983890,12	3574361,82	16	983960,08	3574356,78
8	983891,39	3574357,84	1	983956,67	3574368,82
9	983908,76	3574362,74			

Схема расположения образуемого земельного участка :ЗУ3.1 на кадастровом плане территории в пределах кадастрового квартала 86:10:0101210

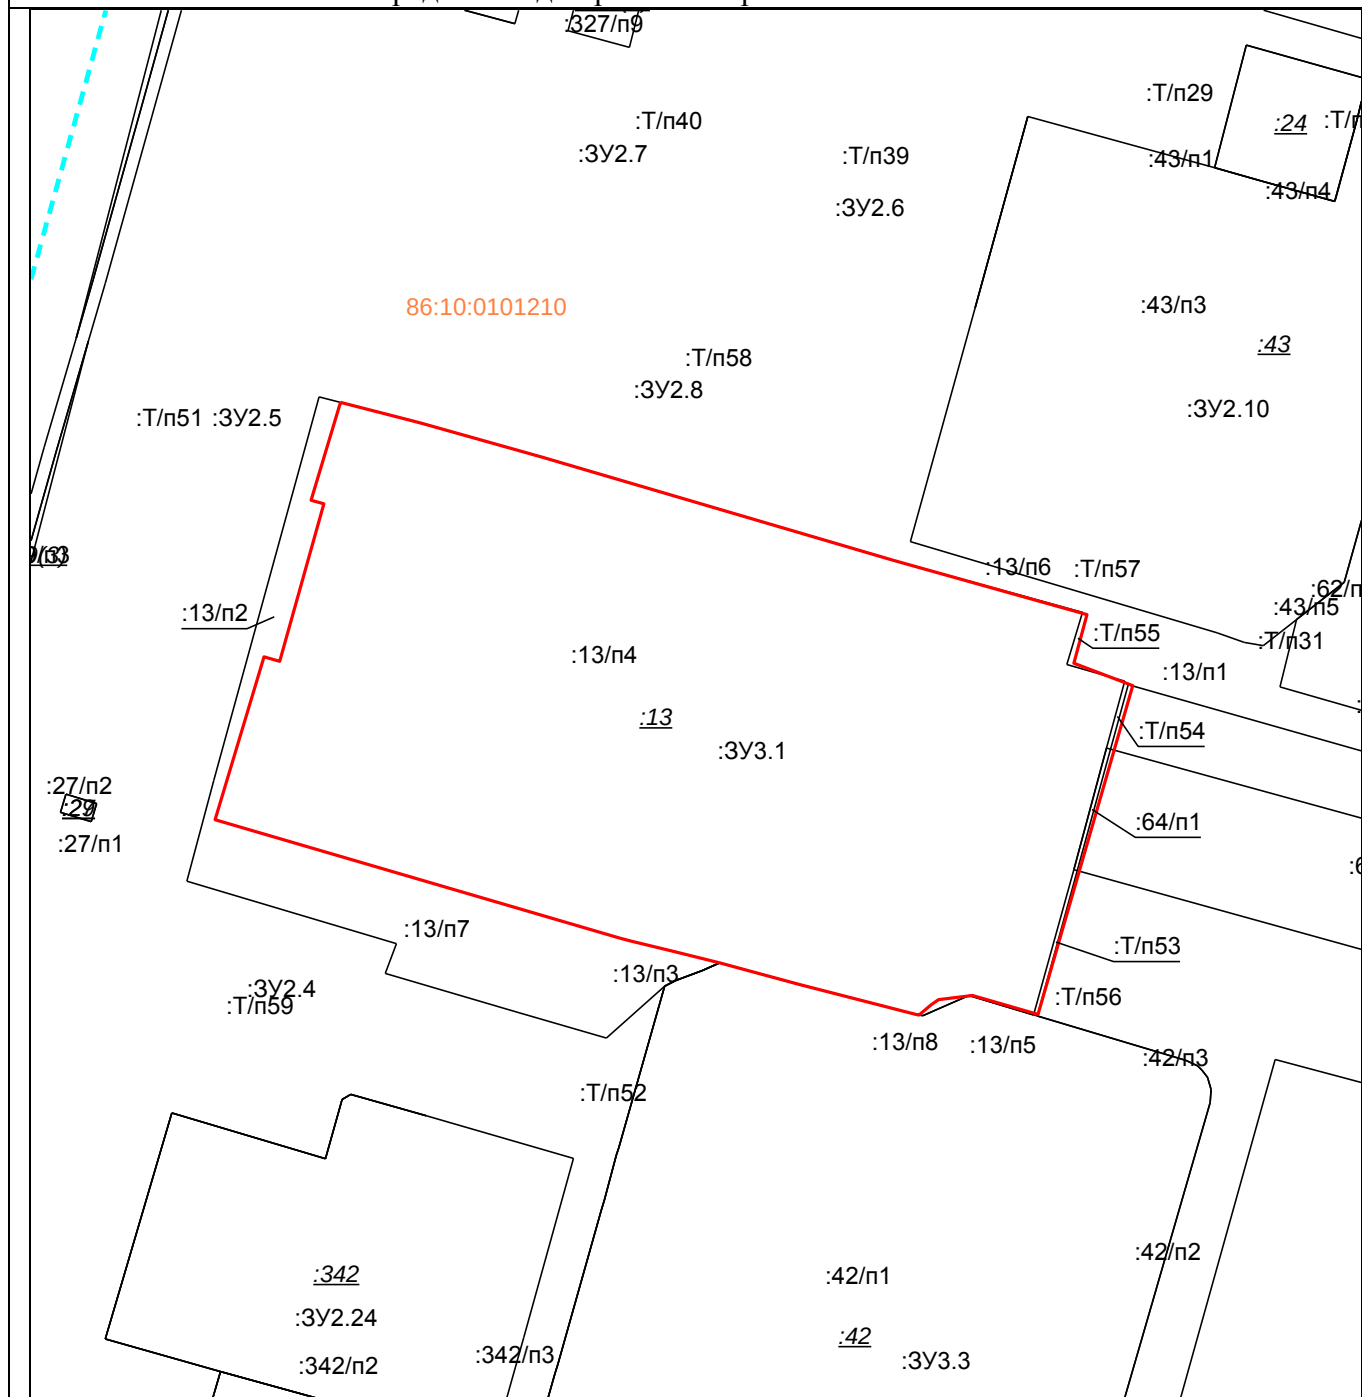


Масштаб 1: 1200

Условные обозначения:

	– существующие границы земельных участков, имеющиеся в ЕГРН сведения о которых достаточны для определения их местоположения,
	– образованная граница земельного участка, сведения о которой достаточны

для определения ее местоположения					
Площадь образуемого земельного участка: 9030 кв.м. :ЗУЗ.1 =:13/п4+:64/п1 +:Т/п53+:Т/п54+:Т/п55					
Условный номер образуемого земельного участка:		:ЗУЗ.1	Площадь образуемого земельного участка, м ² :		9030
Точка, №	X	Y	Точка, №	X	Y
1	984067,08	3574366,24	15	983977,59	3574427,9
2	984066,55	3574368,13	16	983980,97	3574415,33
3	984061,2	3574387,32	17	983982,85	3574407,75
4	984044,9	3574442,64	18	983984,45	3574401,26
5	984044,35	3574444,65	19	983984,88	3574399,56
6	984036,23	3574473,66	20	983994,52	3574366,53
7	984028,52	3574471,56	21	984003,66	3574335,22
8	984024,94	3574480,89	22	984029,54	3574343
9	983972,78	3574465,89	23	984028,84	3574345,52
10	983975,81	3574455,44	24	984053,8	3574352,53
11	983975,11	3574450,09	25	984054,37	3574350,46
12	983974,3	3574448,92	26	984069,93	3574355,14
13	983972,69	3574446,96	1	984067,08	3574366,24
14	983972,78	3574446,47			

Схема расположения образуемого земельного участка :ЗУ3.2 на кадастровом плане территории в пределах кадастрового квартала 86:10:0101210

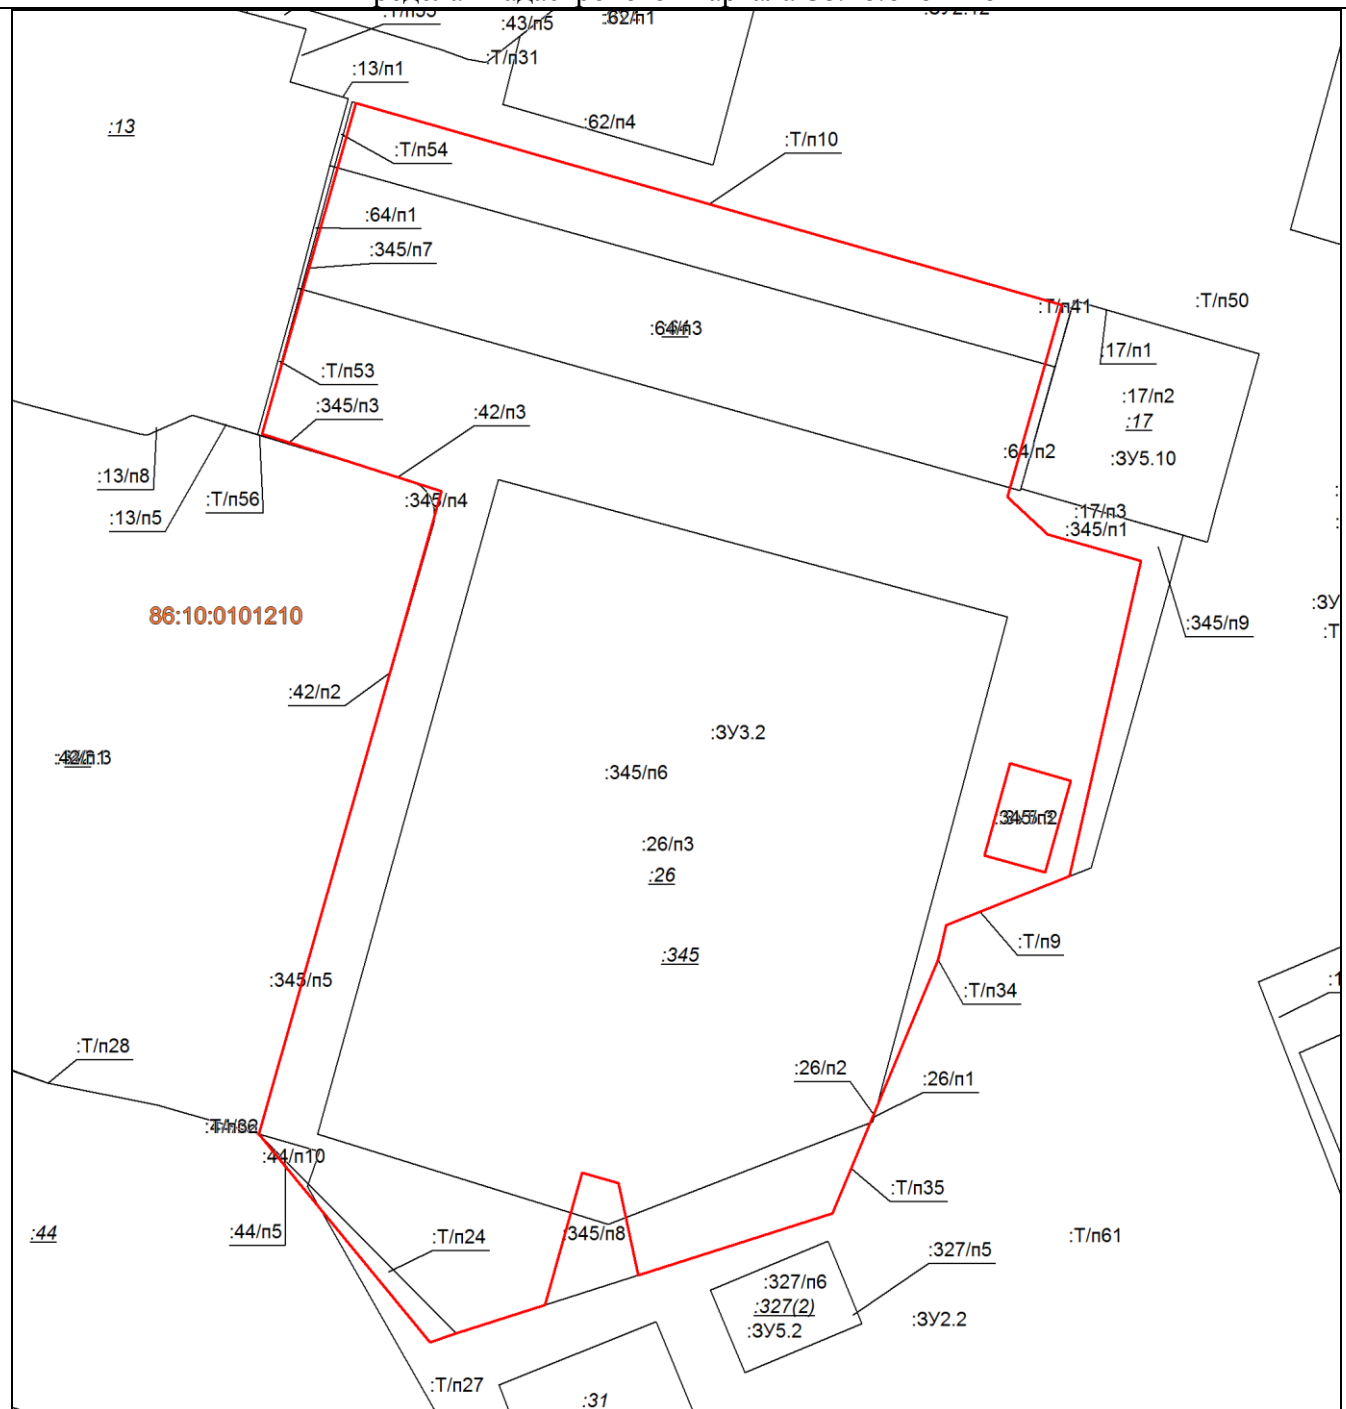

Масштаб 1: 1200

Условные обозначения:

	– существующие границы земельных участков, имеющиеся в ЕГРН сведения о которых достаточны для определения их местоположения,
	– образованная граница земельного участка, сведения о которой достаточны для определения ее местоположения


Площадь образуемого земельного участка: 17870 кв.м.

:ЗУ3.2 = :26/п2+ :42/п2+ :42/п3+ :44/п5+ :345/п6+ :T/п9+ :T/п10+ :T/п24+ :T/п34+ :T/п35

Условный номер образуемого земельного участка:		:ЗУ3.2	Площадь образуемого земельного участка, м ² :		17870
Точка, №	X	Y	Точка, №	X	Y
1	983993,08	3574593,16	14	983829,72	3574492,6
2	983962,87	3574584,52	15	983862,44	3574465,38

3	983957	3574590,88	16	983963,77	3574494,52
4	983952,83	3574605,73	17	983972,78	3574465,89
5	983903,08	3574594,31	18	984024,94	3574480,89
6	983895,37	3574574,78	1	983993,08	3574593,16
7	983890,16	3574573,53	Внутренний контур		
8	983850	3574556,64	19	983920,86	3574584,94
9	983840,24	3574525,79	20	983906,42	3574580,86
10	983854,75	3574522,64	21	983903,7	3574590,48
11	983856,38	3574516,85	22	983918,13	3574594,56
12	983835,54	3574510,92	19	983920,86	3574584,94
13	983831,06	3574496,82			

Схема расположения образуемого земельного участка :ЗУ3.3 на кадастровом плане территории в пределах кадастрового квартала 86:10:0101210

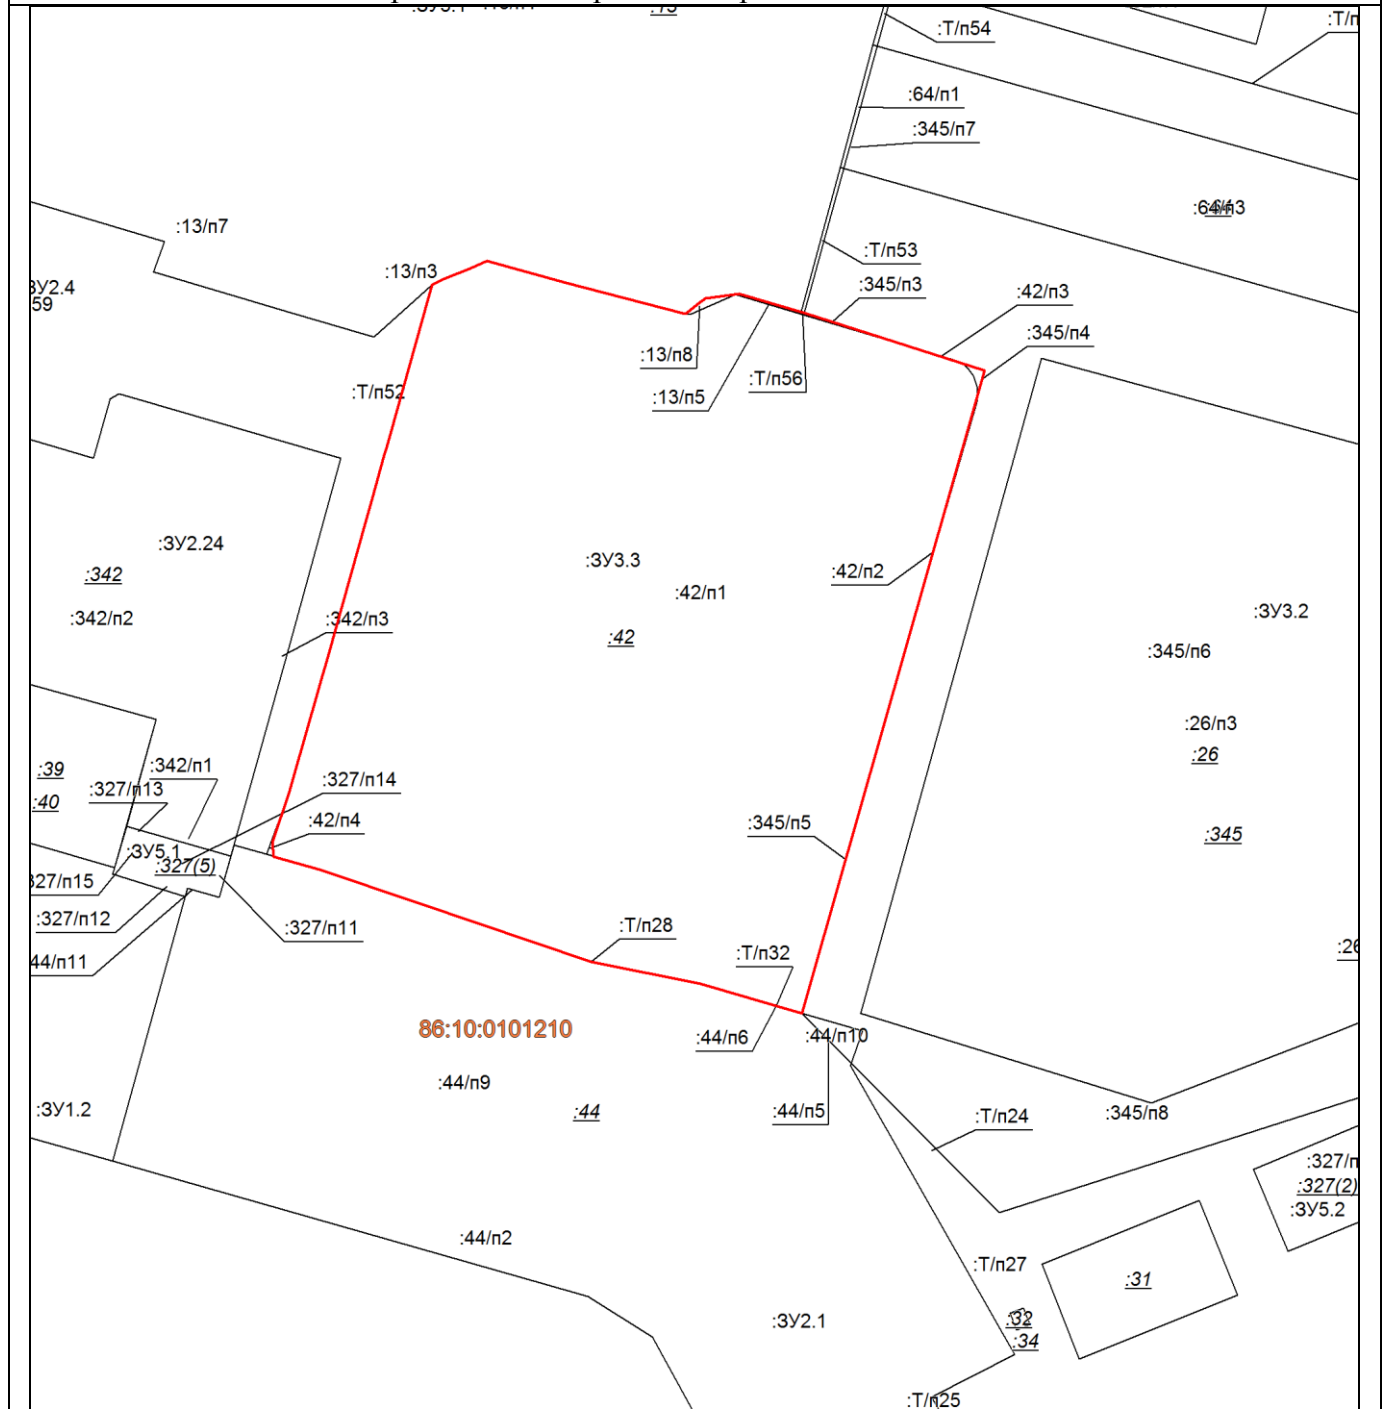

Масштаб 1: 1200

Условные обозначения:

	– существующие границы земельных участков, имеющиеся в ЕГРН сведения о которых достаточны для определения их местоположения,
	– образованная граница земельного участка, сведения о которой достаточны для определения ее местоположения

Площадь образуемого земельного участка: 9098 кв.м.

:ЗУЗ.3 =:13/п5+:13/п8+:42/п1+:44/п6+:345/п3+:345/п4+:345/п5+:Т/п32+:Т/п56

Условный номер образуемого земельного участка:		:ЗУЗ.3	Площадь образуемого земельного участка, м ² :		9098
Точка, №	X	Y	Точка, №	X	Y
1	983977,59	3574427,9	15	983889,38	3574381,24
2	983972,78	3574446,47	16	983897,2	3574383,84
3	983972,69	3574446,96	17	983915,93	3574389,25
4	983974,3	3574448,92	18	983917,23	3574389,61
5	983975,11	3574450,09	19	983941,71	3574396,56
6	983975,81	3574455,44	20	983943,39	3574397,03
7	983972,78	3574465,89	21	983950,46	3574398,95
8	983963,77	3574494,52	22	983951,64	3574399,36
9	983862,44	3574465,38	23	983977,27	3574406,59
10	983867,09	3574449,24	24	983978,2	3574408,4
11	983870,55	3574431,95	25	983979,77	3574412,58
12	983879,86	3574404,49	26	983980,97	3574415,33
13	983885,16	3574388,7	1	983977,59	3574427,9
14	983887,19	3574381,42			

[illegible]

Условные обозначения:


	– существующие границы земельных участков, имеющиеся в ЕГРН сведения о которых достаточны для определения их местоположения,
	– образованная граница земельного участка, сведения о которой достаточны для определения ее местоположения

Площадь образуемого земельного участка: 1552 кв.м.
:3У4.1 =:43/п5+:62/п1+:Г/п31

Условный номер образуемого земельного участка:	:3У4.1	Площадь образуемого земельного участка, м ² :	1552
--	---------------	--	------

Точка, №	X	Y	Точка, №	X	Y
1	984082,7	3574545,04	7	984028,75	3574505,04
2	984081,98	3574547,91	8	984041,08	3574508,45

3	984052,63	3574539,49	9	984039,41	3574514,01
4	984048,12	3574543,55	10	984080,03	3574525,33
5	984020,08	3574535,72	11	984087,57	3574527,22
6	984028,6	3574505,64	1	984082,7	3574545,04

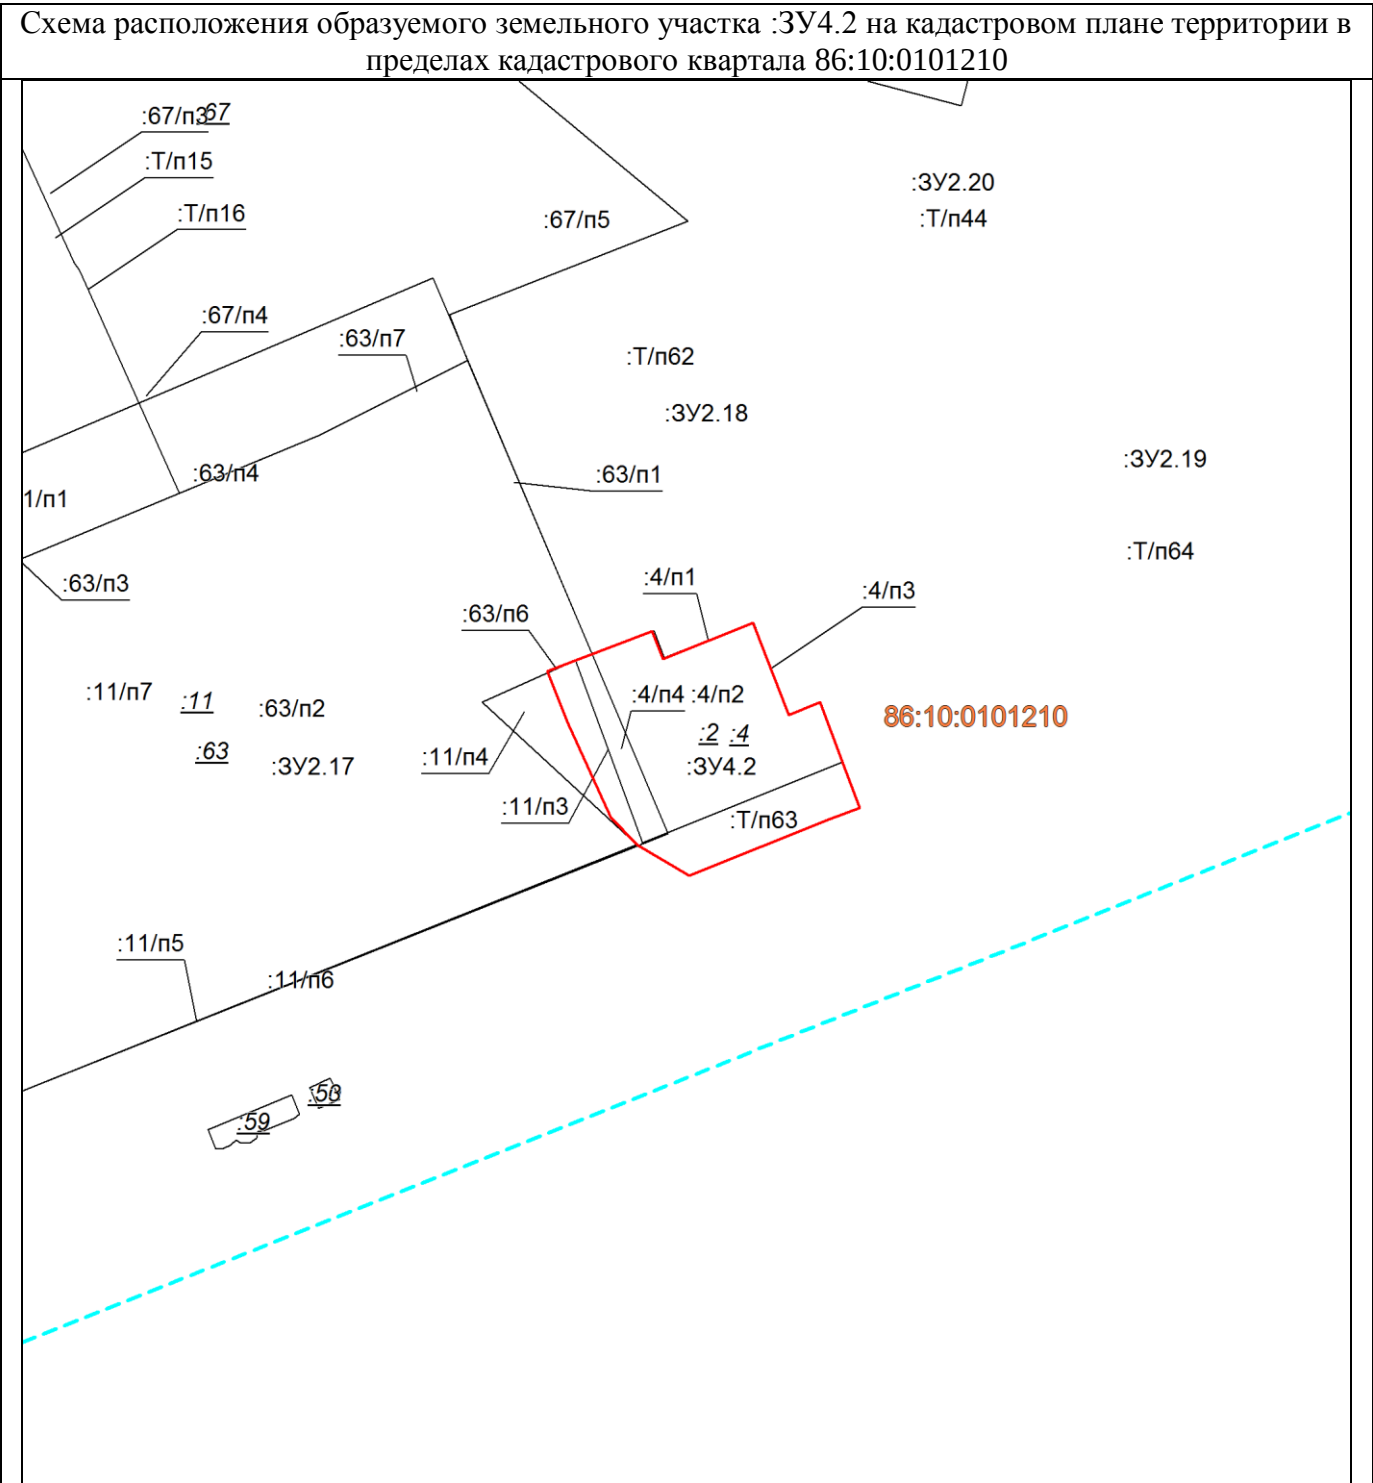

Масштаб 1: 1000	
Условные обозначения:	
	– существующие границы земельных участков, имеющиеся в ЕГРН сведения о которых достаточны для определения их местоположения,
	– образованная граница земельного участка, сведения о которой достаточны для определения ее местоположения
Площадь образуемого земельного участка: 846 кв.м. :ЗУ4.2 =:4/п2+:11/п3+:63/п6+:Т/п63	

Условные обозначения:


	– существующие границы земельных участков, имеющиеся в ЕГРН сведения о которых достаточны для определения их местоположения,
	– образованная граница земельного участка, сведения о которой достаточны для определения ее местоположения

Площадь образуемого земельного участка: 1838 кв.м.

:ЗУ4.3 =:36+:Т/п33

Условный номер образуемого земельного участка:		:ЗУ4.3	Площадь образуемого земельного участка, м ² :		1838
Точка, №	X	Y	Точка, №	X	Y
1	983969,54	3574945,92	7	983917,41	3574941,06
2	983950,2	3574954,62	8	983915,72	3574936,59
3	983936,71	3574960	9	983906,06	3574913,16
4	983934,78	3574960,73	10	983915,67	3574909,33
5	983931,47	3574961,86	11	983979,19	3574940,43
6	983928,92	3574960,37	1	983969,54	3574945,92

Схема расположения образуемого земельного участка :ЗУ4.4 на кадастровом плане территории в пределах кадастрового квартала 86:10:0101210

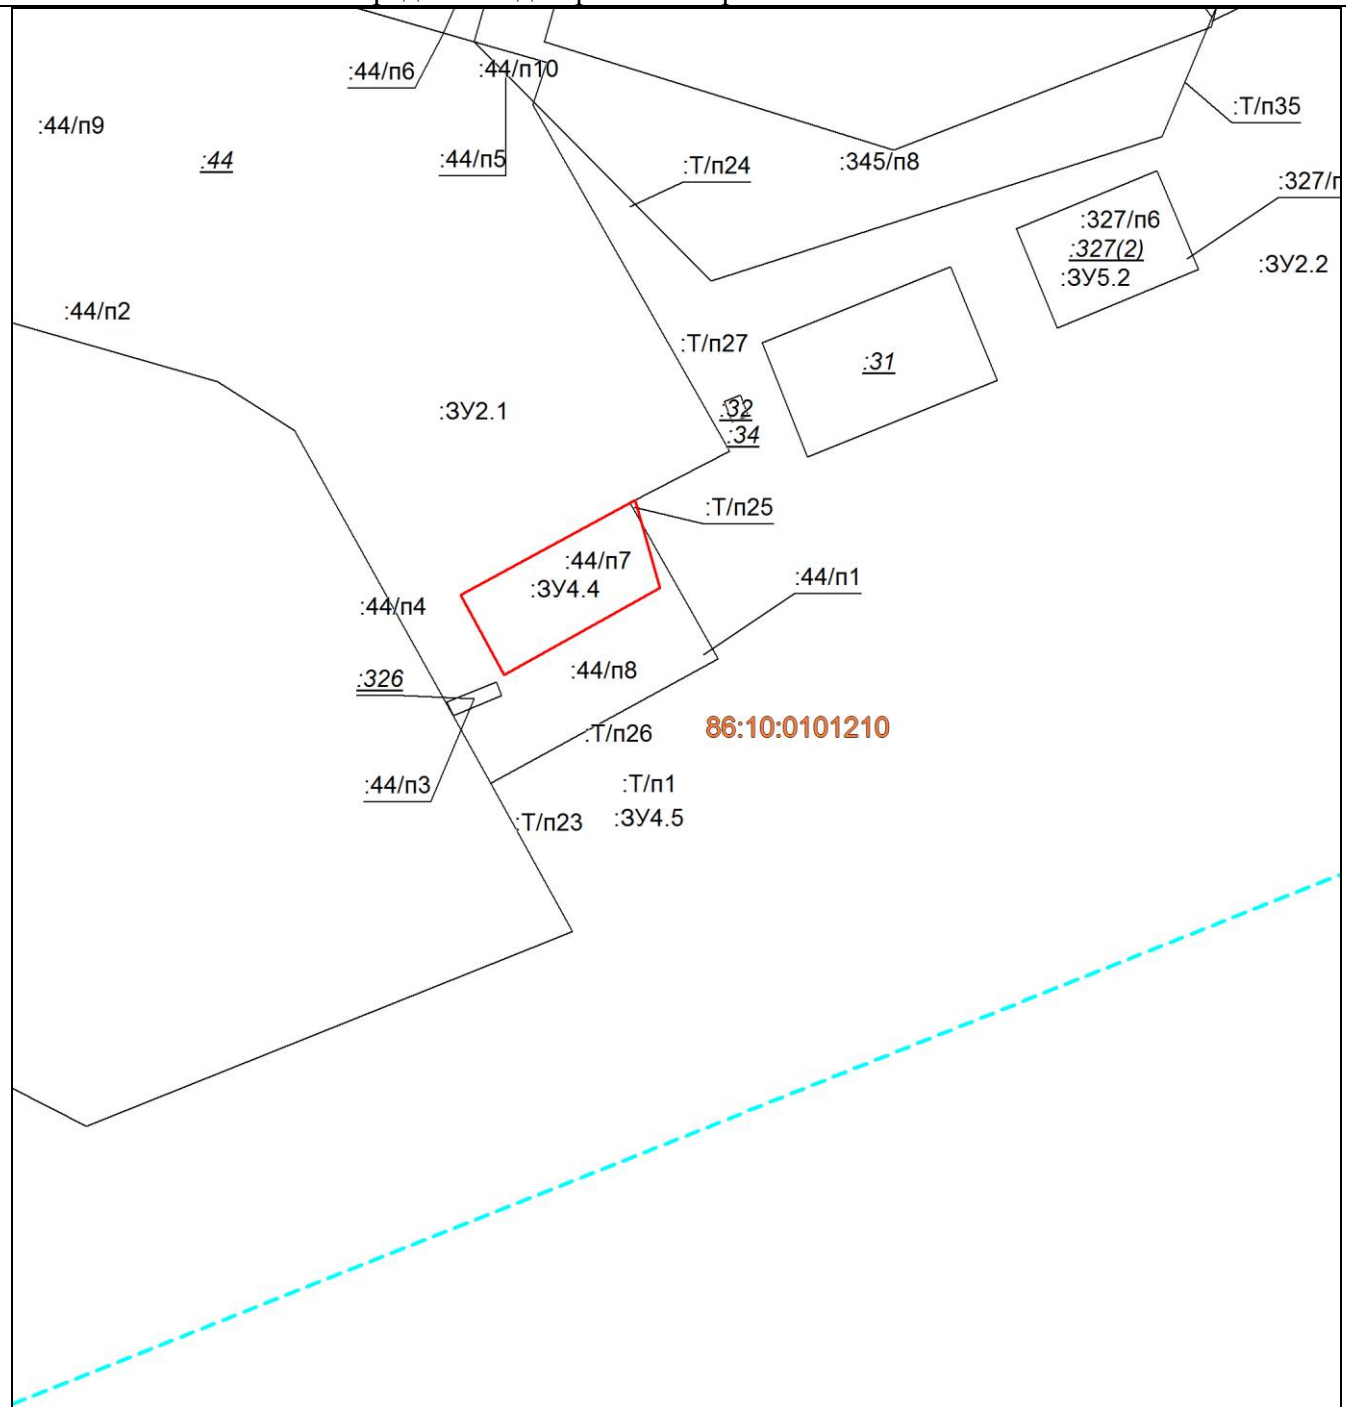

Масштаб 1: 1000

Условные обозначения:

	– существующие границы земельных участков, имеющиеся в ЕГРН сведения о которых достаточны для определения их местоположения,
	– образованная граница земельного участка, сведения о которой достаточны для определения ее местоположения


Площадь образуемого земельного участка: 296 кв.м.

:ЗУ4.4 = :44/п7+ :Т/п25

Условный номер образуемого земельного участка:		:ЗУ4.4	Площадь образуемого земельного участка, м ² :		296
Точка, №	X	Y	Точка, №	X	Y
1	983790,75	3574490,04	4	983802,34	3574486,75
2	983779,36	3574469,4	1	983790,75	3574490,04

3	983789,85	3574463,63			
---	-----------	------------	--	--	--

Схема расположения образуемого земельного участка :ЗУ4.5 на кадастровом плане территории в пределах кадастрового квартала 86:10:0101210

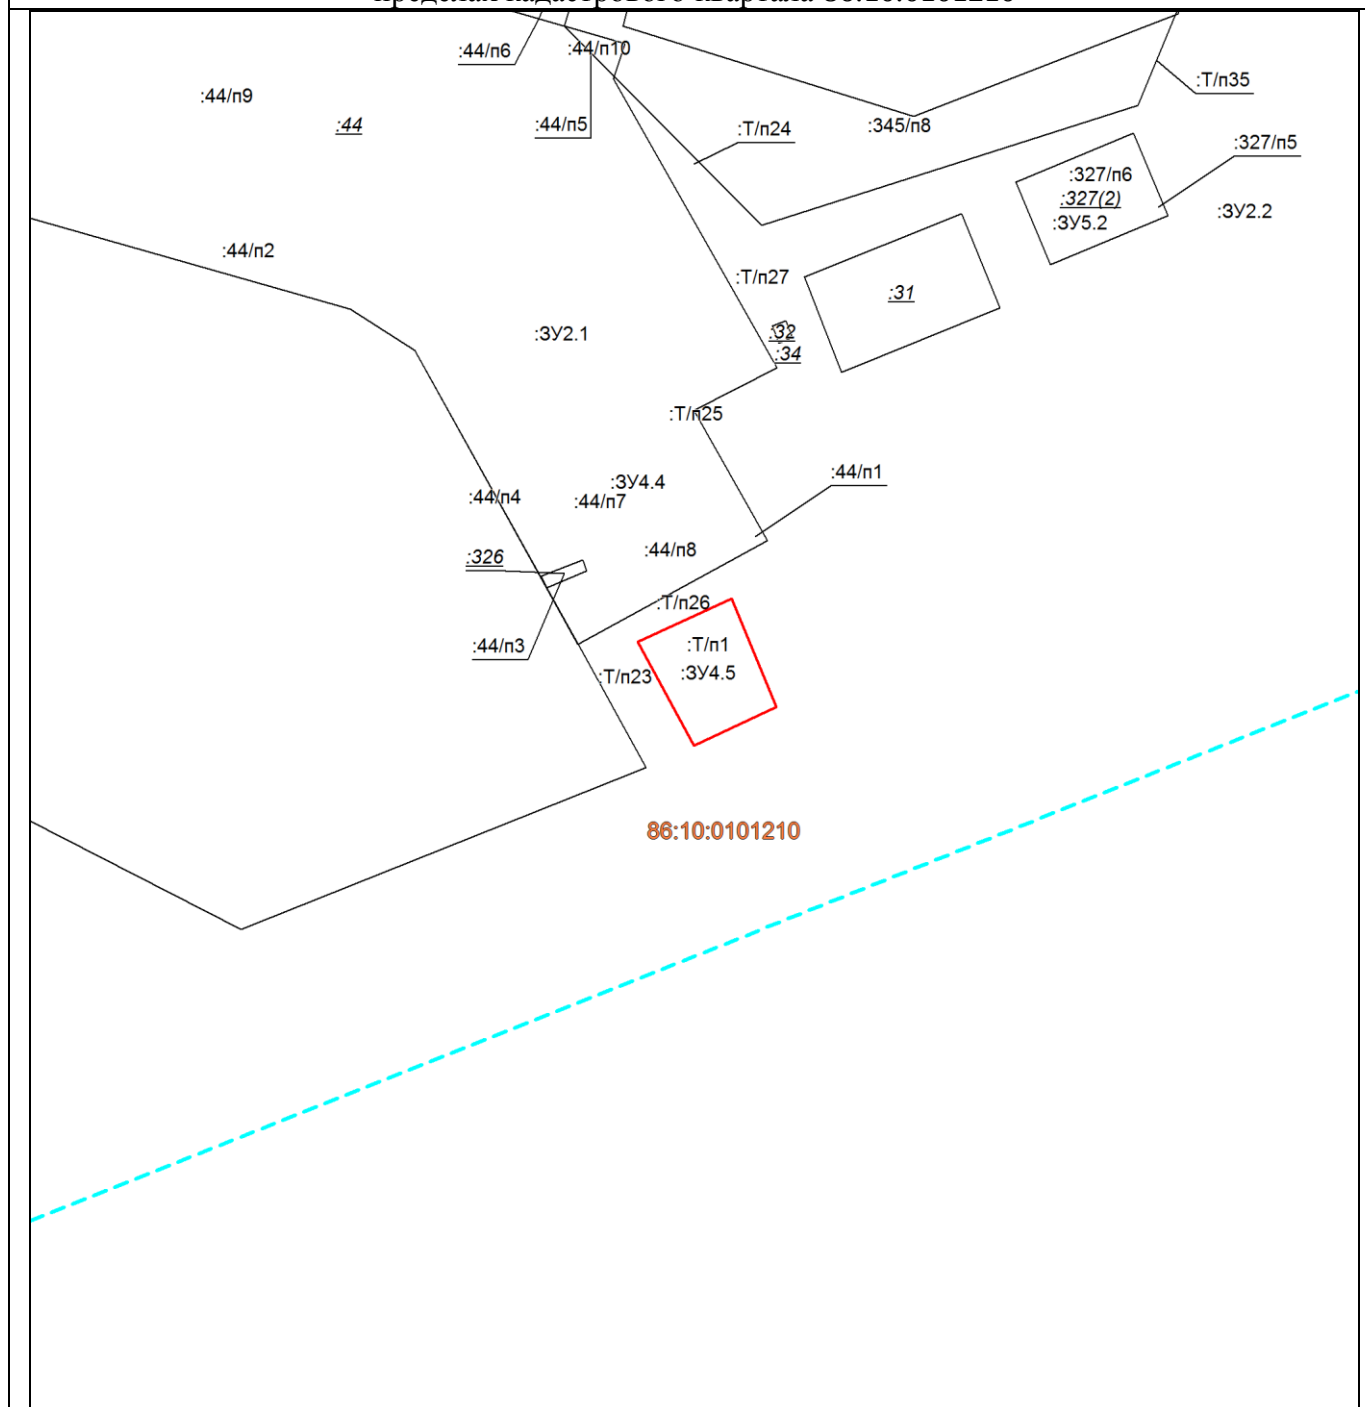

Масштаб 1: 1000

Условные обозначения:

	– существующие границы земельных участков, имеющиеся в ЕГРН сведения о которых достаточны для определения их местоположения,
	– образованная граница земельного участка, сведения о которой достаточны для определения ее местоположения


Площадь образуемого земельного участка: 287 кв.м.

:ЗУ4.5 = :Т/п1

Условный номер образуемого земельного участка:		:ЗУ4.5	Площадь образуемого земельного участка, м²:		287
Точка, №	X	Y	Точка, №	X	Y

1	983755,23	3574499,17	4	983772,33	3574492,01
2	983749,18	3574486,03	1	983755,23	3574499,17
3	983765,46	3574477,06			

Схема расположения образуемого земельного участка :ЗУ4.6 на кадастровом плане территории в пределах кадастрового квартала 86:10:0101210

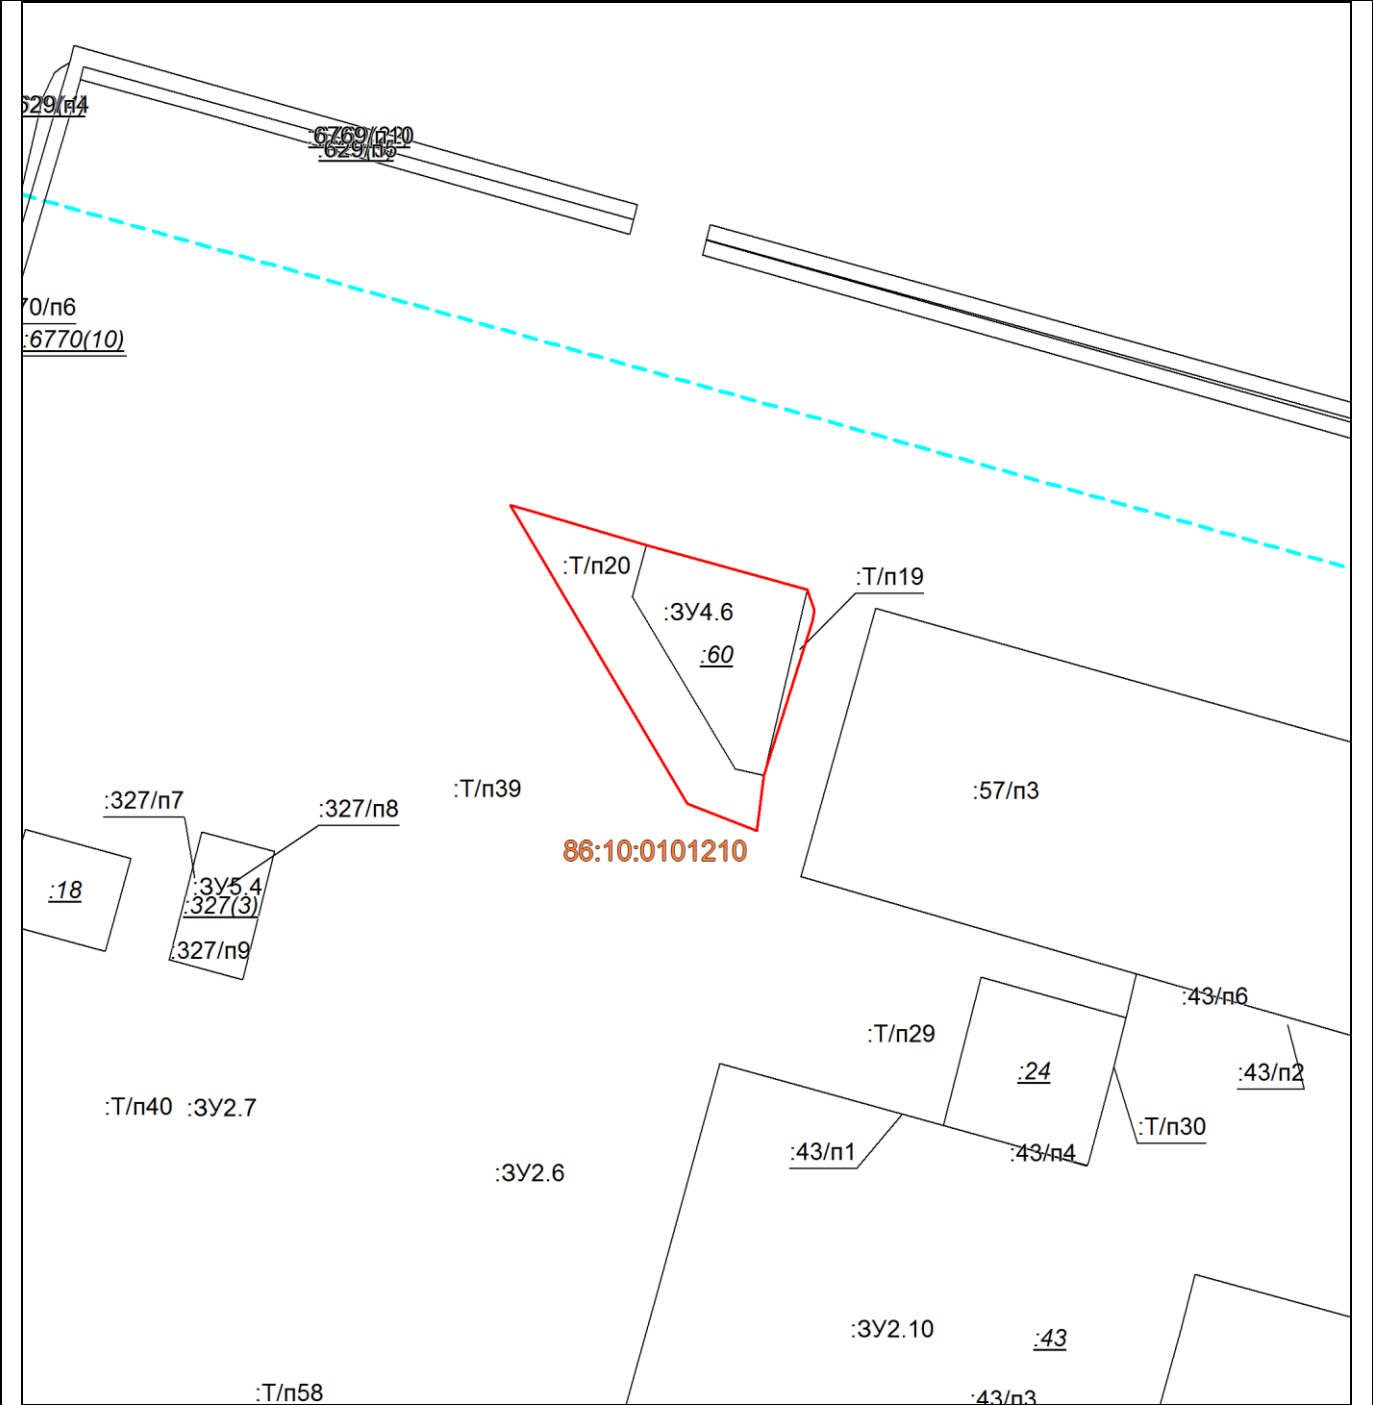


Масштаб 1: 1100

Условные обозначения:	
	– существующие границы земельных участков, имеющиеся в ЕГРН сведения о которых достаточны для определения их местоположения,
	– образованная граница земельного участка, сведения о которой достаточны для определения ее местоположения

Площадь образуемого земельного участка: 808 кв.м. :ЗУ4.6 =:60+:Т/п19+:Т/п20			
Условный номер образуемого зе-	:ЗУ4.6	Площадь образуемого зе-	808

мельного участка:			мельного участка, м ² :		
Точка, №	X	Y	Точка, №	X	Y
1	984187,86	3574438,98	6	984153,06	3574470,15
2	984183,31	3574454,58	7	984145,83	3574469,17
3	984177,42	3574475,84	8	984149,37	3574459,92
4	984174,73	3574476,78	9	984188,51	3574436,54
5	984173,27	3574476,53	1	984187,86	3574438,98

Схема расположения образуемого земельного участка :ЗУ5.1 на кадастровом плане территории в пределах кадастрового квартала 86:10:0101210

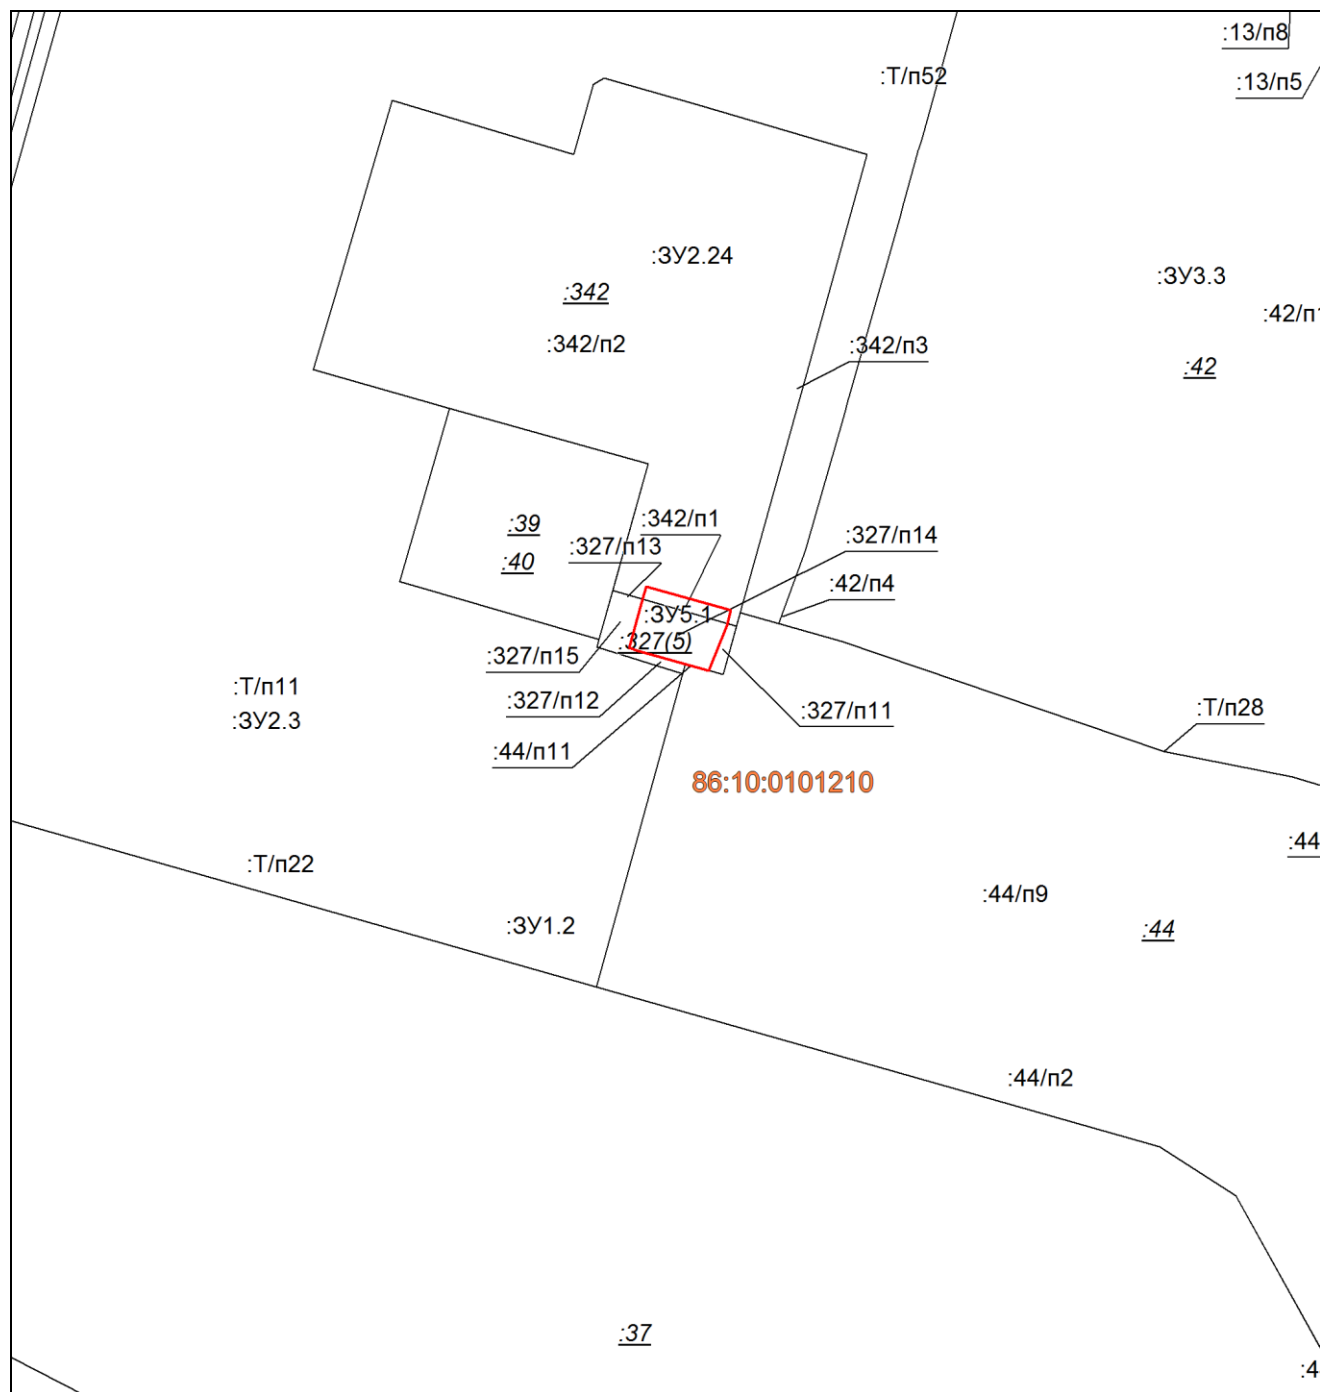


Масштаб 1: 1000

Условные обозначения:

	– существующие границы земельных участков, имеющиеся в ЕГРН сведения о которых достаточны для определения их местоположения,
--	--

		– образованная граница земельного участка, сведения о которой достаточны для определения ее местоположения			
Площадь образуемого земельного участка: 99 кв.м. :3У5.1 =:44/п11+:327/п14+:342/п1					
Условный номер образуемого земельного участка:		:3У5.1	Площадь образуемого земельного участка, м²:		99
Точка, №	X	Y	Точка, №	X	Y
1	983889,47	3574373,23	6	983884,28	3574360,17
2	983889,3	3574373,84	7	983890,12	3574361,82
3	983887,31	3574373,28	8	983892,47	3574362,48
4	983881,25	3574370,9	1	983889,47	3574373,23
5	983883,93	3574361,39			

Схема расположения образуемого земельного участка :3У5.2 на кадастровом плане территории в пределах кадастрового квартала 86:10:0101210

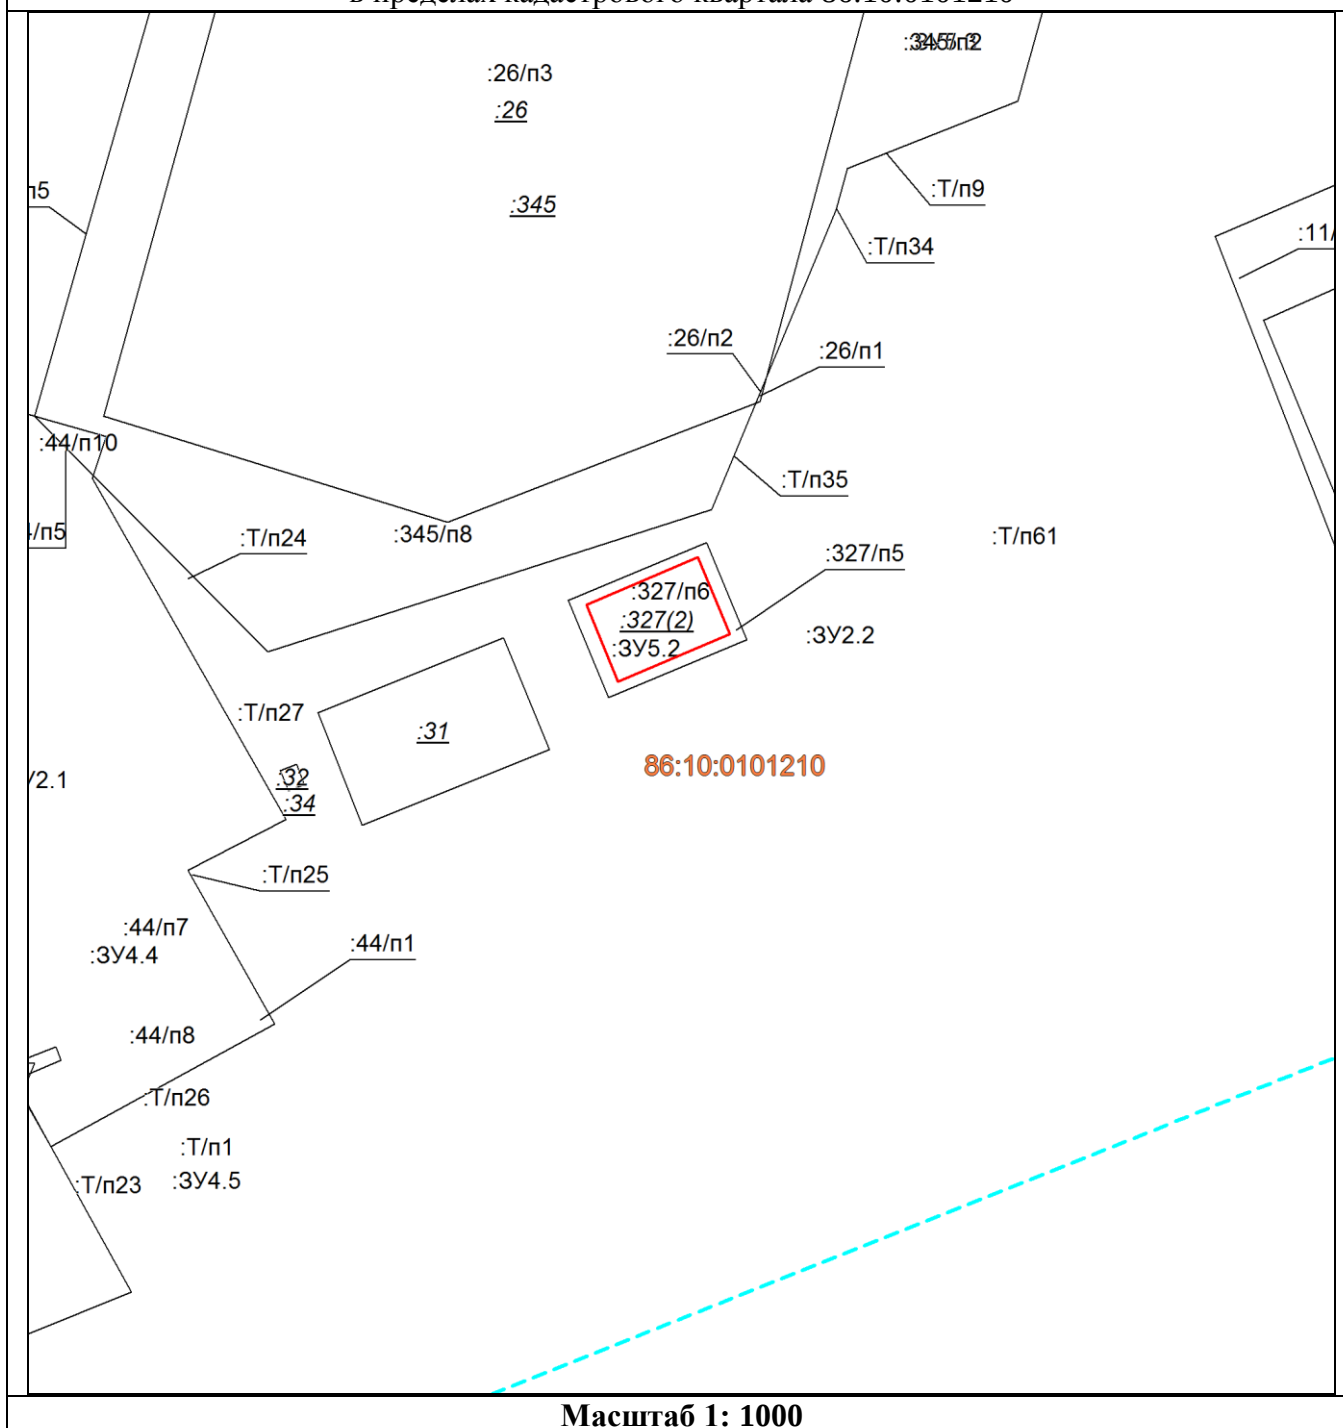


Условные обозначения:					
		– существующие границы земельных участков, имеющиеся в ЕГРН сведения о которых достаточны для определения их местоположения,			
		– образованная граница земельного участка, сведения о которой достаточны для определения ее местоположения			
Площадь образуемого земельного участка: 181 кв.м. :ЗУ5.2 = :З27/п6					
Условный номер образуемого земельного участка:		:ЗУ5.2	Площадь образуемого земельного участка, м ² :		181
Точка, №	X	Y	Точка, №	X	Y
1	983843,68	3574554,73	4	983833,42	3574559
2	983837,37	3574539,7	1	983843,68	3574554,73
3	983827,1	3574543,99			

Условные обозначения:					
		– существующие границы земельных участков, имеющиеся в ЕГРН сведения о которых достаточны для определения их местоположения,			
		– образованная граница земельного участка, сведения о которой достаточны для определения ее местоположения			
Площадь образуемого земельного участка: 181 кв.м. :ЗУ5.2 = :З27/п6					
Условный номер образуемого земельного участка:		:ЗУ5.2	Площадь образуемого земельного участка, м ² :		181
Точка, №	X	Y	Точка, №	X	Y
1	983843,68	3574554,73	4	983833,42	3574559
2	983837,37	3574539,7	1	983843,68	3574554,73
3	983827,1	3574543,99			

Условные обозначения:					
		– существующие границы земельных участков, имеющиеся в ЕГРН сведения о которых достаточны для определения их местоположения,			
		– образованная граница земельного участка, сведения о которой достаточны для определения ее местоположения			
Площадь образуемого земельного участка: 181 кв.м. :ЗУ5.2 = :З27/п6					
Условный номер образуемого земельного участка:		:ЗУ5.2	Площадь образуемого земельного участка, м ² :		181
Точка, №	X	Y	Точка, №	X	Y
1	983843,68	3574554,73	4	983833,42	3574559
2	983837,37	3574539,7	1	983843,68	3574554,73
3	983827,1	3574543,99			

Условный номер образуемого земельного участка:		:3Y5.2	Площадь образуемого земельного участка, м²:		181
Точка, №	X	Y	Точка, №	X	Y
1	983843,68	3574554,73	4	983833,42	3574559
2	983837,37	3574539,7	1	983843,68	3574554,73
3	983827,1	3574543,99			

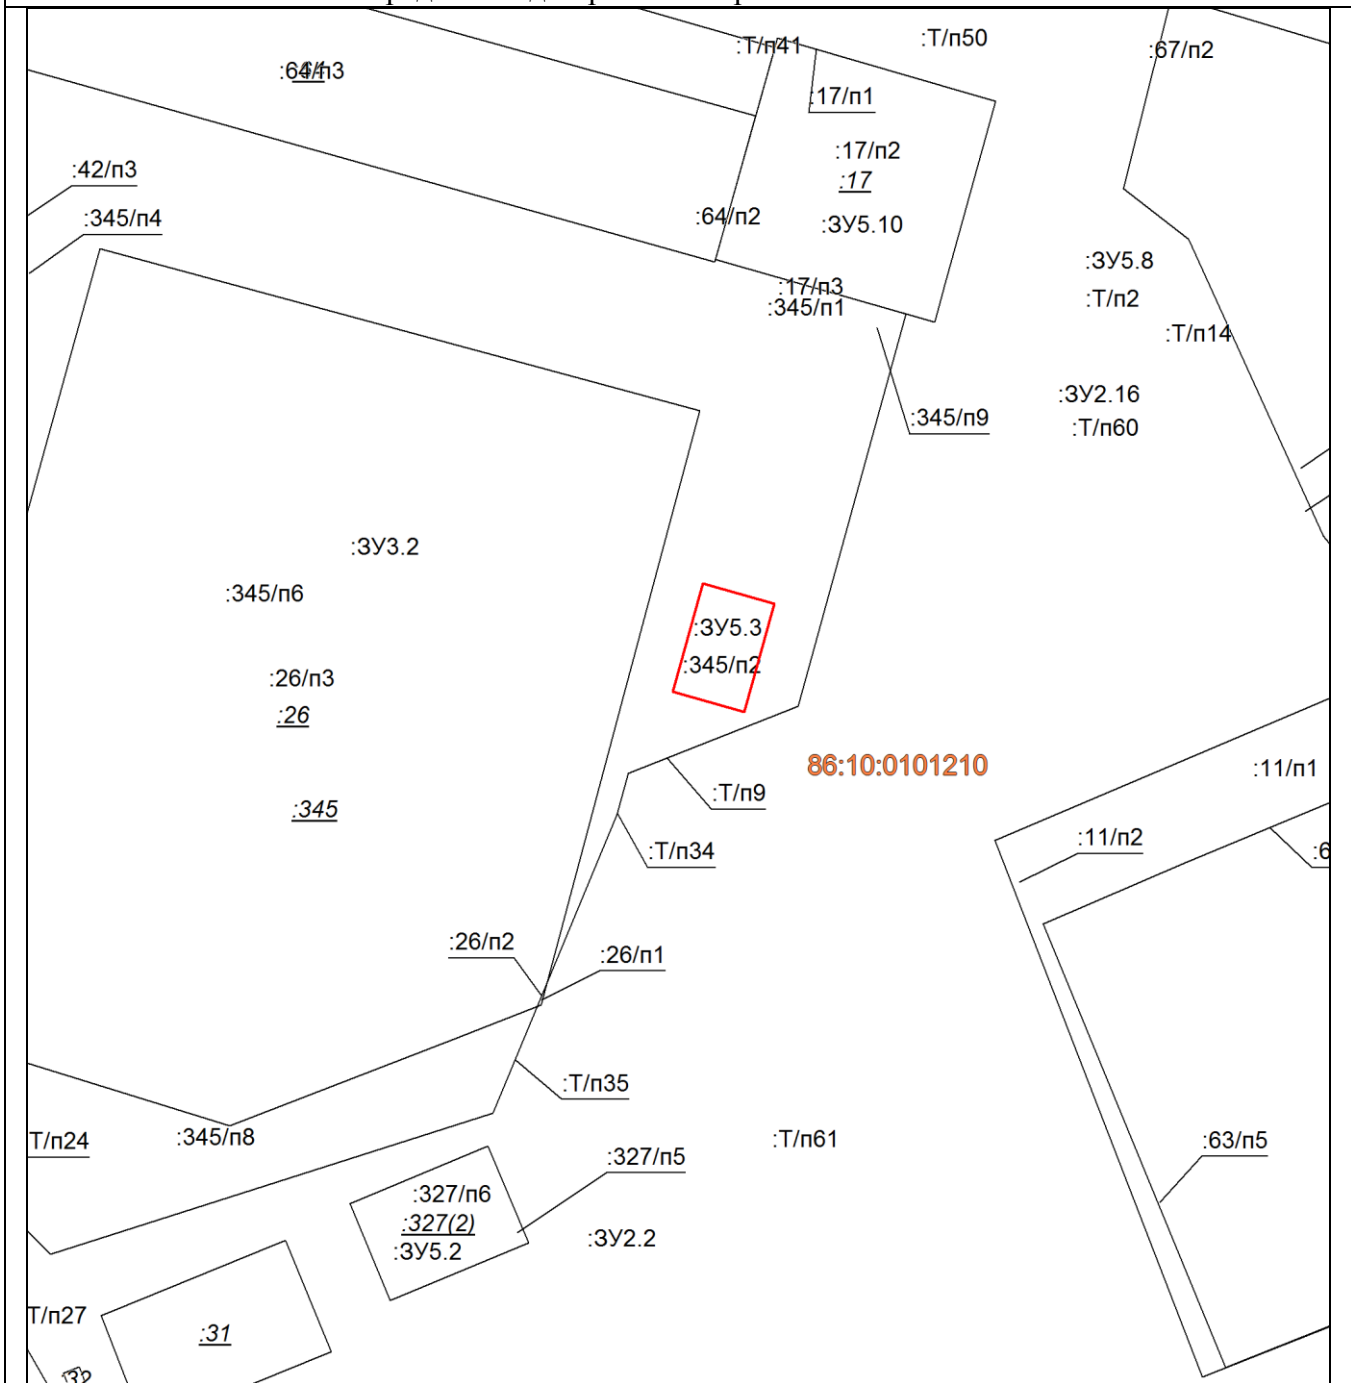

Масштаб 1: 1000**Условные обозначения:**


	– существующие границы земельных участков, имеющиеся в ЕГРН сведения о которых достаточны для определения их местоположения,
	– образованная граница земельного участка, сведения о которой достаточны для определения ее местоположения

Площадь образуемого земельного участка: 150 кв.м.

:ЗУ5.3 = :345/п2

Условный номер образуемого земельного участка:		:ЗУ5.3	Площадь образуемого земельного участка, м ² :		150
Точка, №	X	Y	Точка, №	X	Y
1	983920,86	3574584,94	4	983918,13	3574594,56
2	983906,42	3574580,86	1	983920,86	3574584,94
3	983903,7	3574590,48			

Схема расположения образуемого земельного участка :ЗУ5.4 на кадастровом плане территории в пределах кадастрового квартала 86:10:0101210

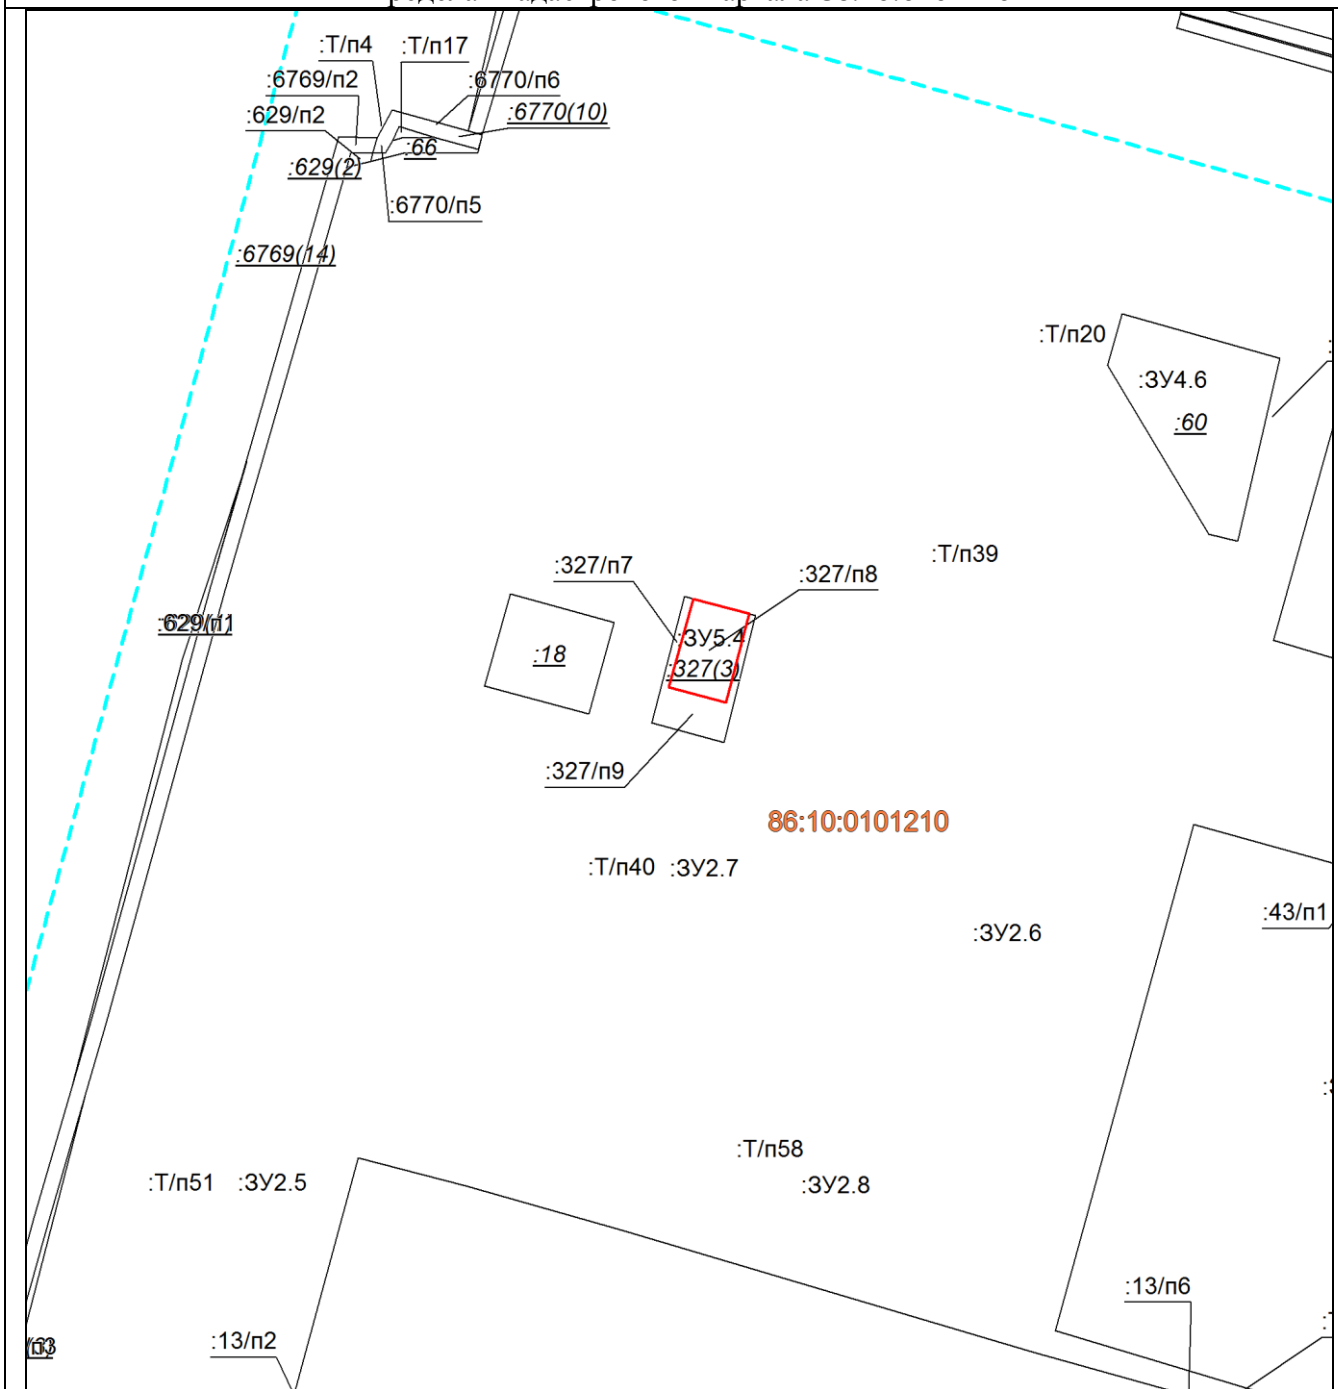

Масштаб 1: 1000

Условные обозначения:


	– существующие границы земельных участков, имеющиеся в ЕГРН сведения о которых достаточны для определения их местоположения,
	– образованная граница земельного участка, сведения о которой достаточны для определения ее местоположения

Площадь образуемого земельного участка: 97 кв.м.

:ЗУ5.4 = :327/п8

Условный номер образуемого земельного участка:		:ЗУ5.4	Площадь образуемого земельного участка, м ² :		97
Точка, №	X	Y	Точка, №	X	Y
1	984143,36	3574404,39	4	984145,35	3574396,84
2	984131,51	3574401,29	1	984143,36	3574404,39
3	984133,54	3574393,59			

Схема расположения образуемого земельного участка :3У5.5 на кадастровом плане территории в пределах кадастрового квартала 86:10:0101210

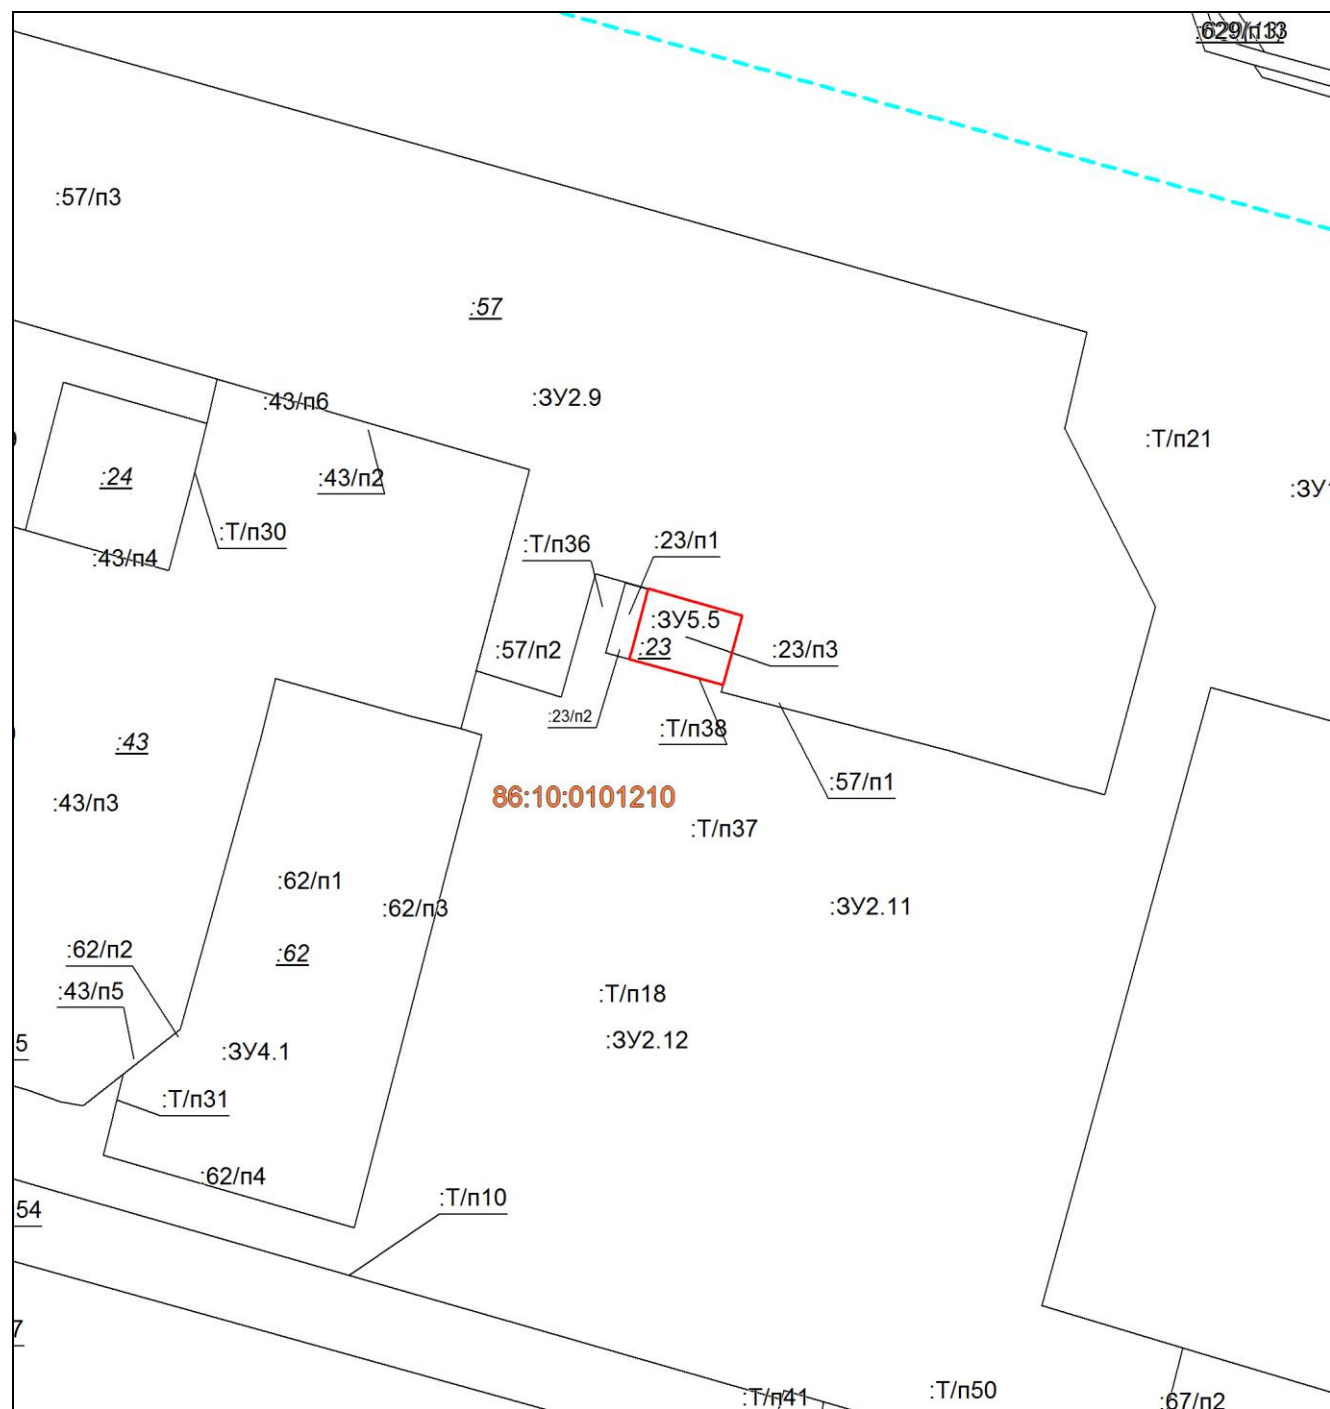

Масштаб 1: 1000

Условные обозначения:

	– существующие границы земельных участков, имеющиеся в ЕГРН сведения о которых достаточны для определения их местоположения,
	– образованная граница земельного участка, сведения о которой достаточны для определения ее местоположения


Площадь образуемого земельного участка: 124 кв.м.

:3У5.5 = :23/п3+:Т/п38

Условный номер образуемого земельного участка:	:3У5.5	Площадь образуемого земельного участка, м ² :	124
Точка, №	X	Точка, №	Y

Условный номер образуемого земельного участка:		:3У5.6		Площадь образуемого земельного участка, м ² :		98
Точка, №	X	Y	Точка, №	X	Y	
1	984054,05	3574735,4	4	984050,81	3574747,11	
2	984046,35	3574733,2	1	984054,05	3574735,4	
3	984043,08	3574744,98				

Схема расположения образуемого земельного участка :3У5.7 на кадастровом плане территории в пределах кадастрового квартала 86:10:0101210

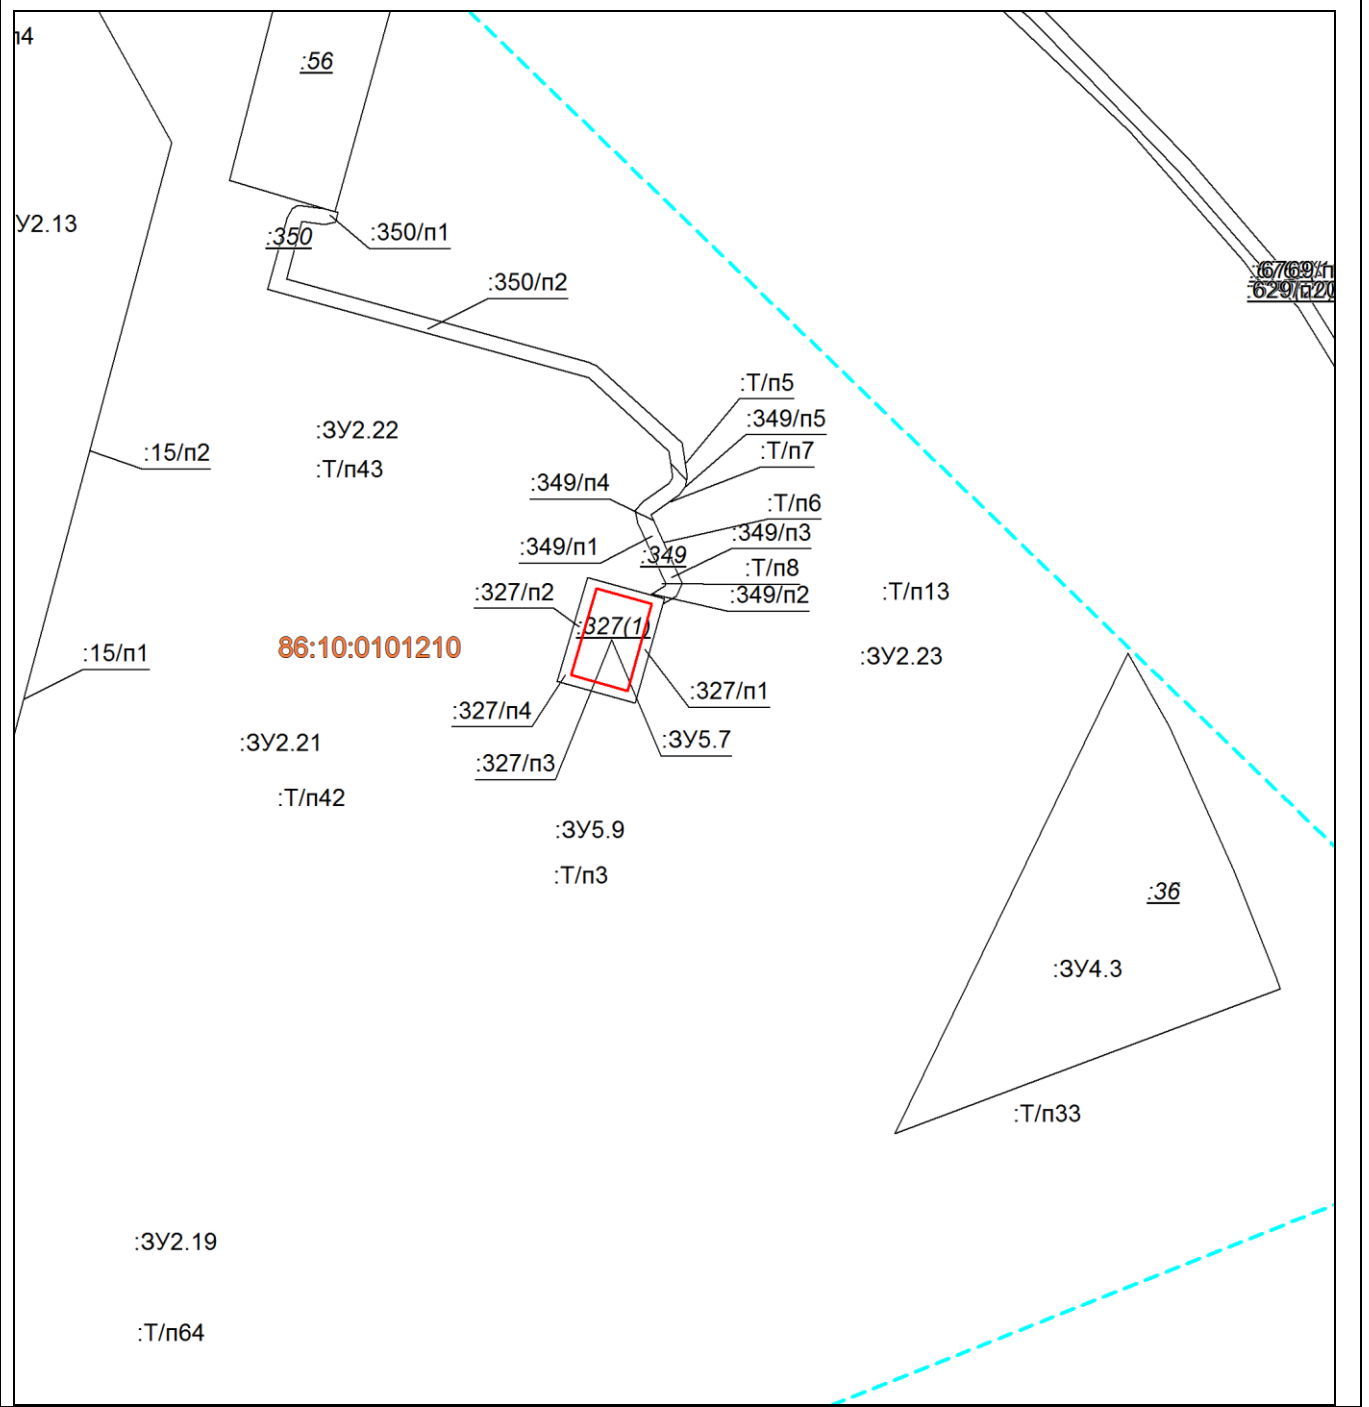


Масштаб 1: 1000

Условные обозначения:	
	– существующие границы земельных участков, имеющиеся в ЕГРН сведения о которых достаточны для определения их местоположения,
	– образованная граница земельного участка, сведения о которой достаточ-

ны для определения ее местоположения					
Площадь образуемого земельного участка: 92 кв.м. :3У5.7 = :327/п3					
Условный номер образуемого земельного участка:		:3У5.7	Площадь образуемого земельного участка, м ² :		92
Точка, №	X	Y	Точка, №	X	Y
1	983985,67	3574876,9	4	983977,16	3574866,44
2	983974,2	3574873,67	5	983987,72	3574869,56
3	983976,3	3574866,18	1	983985,67	3574876,9


Схема расположения образуемого земельного участка :3У5.8 на кадастровом плане территории в пределах кадастрового квартала 86:10:0101210

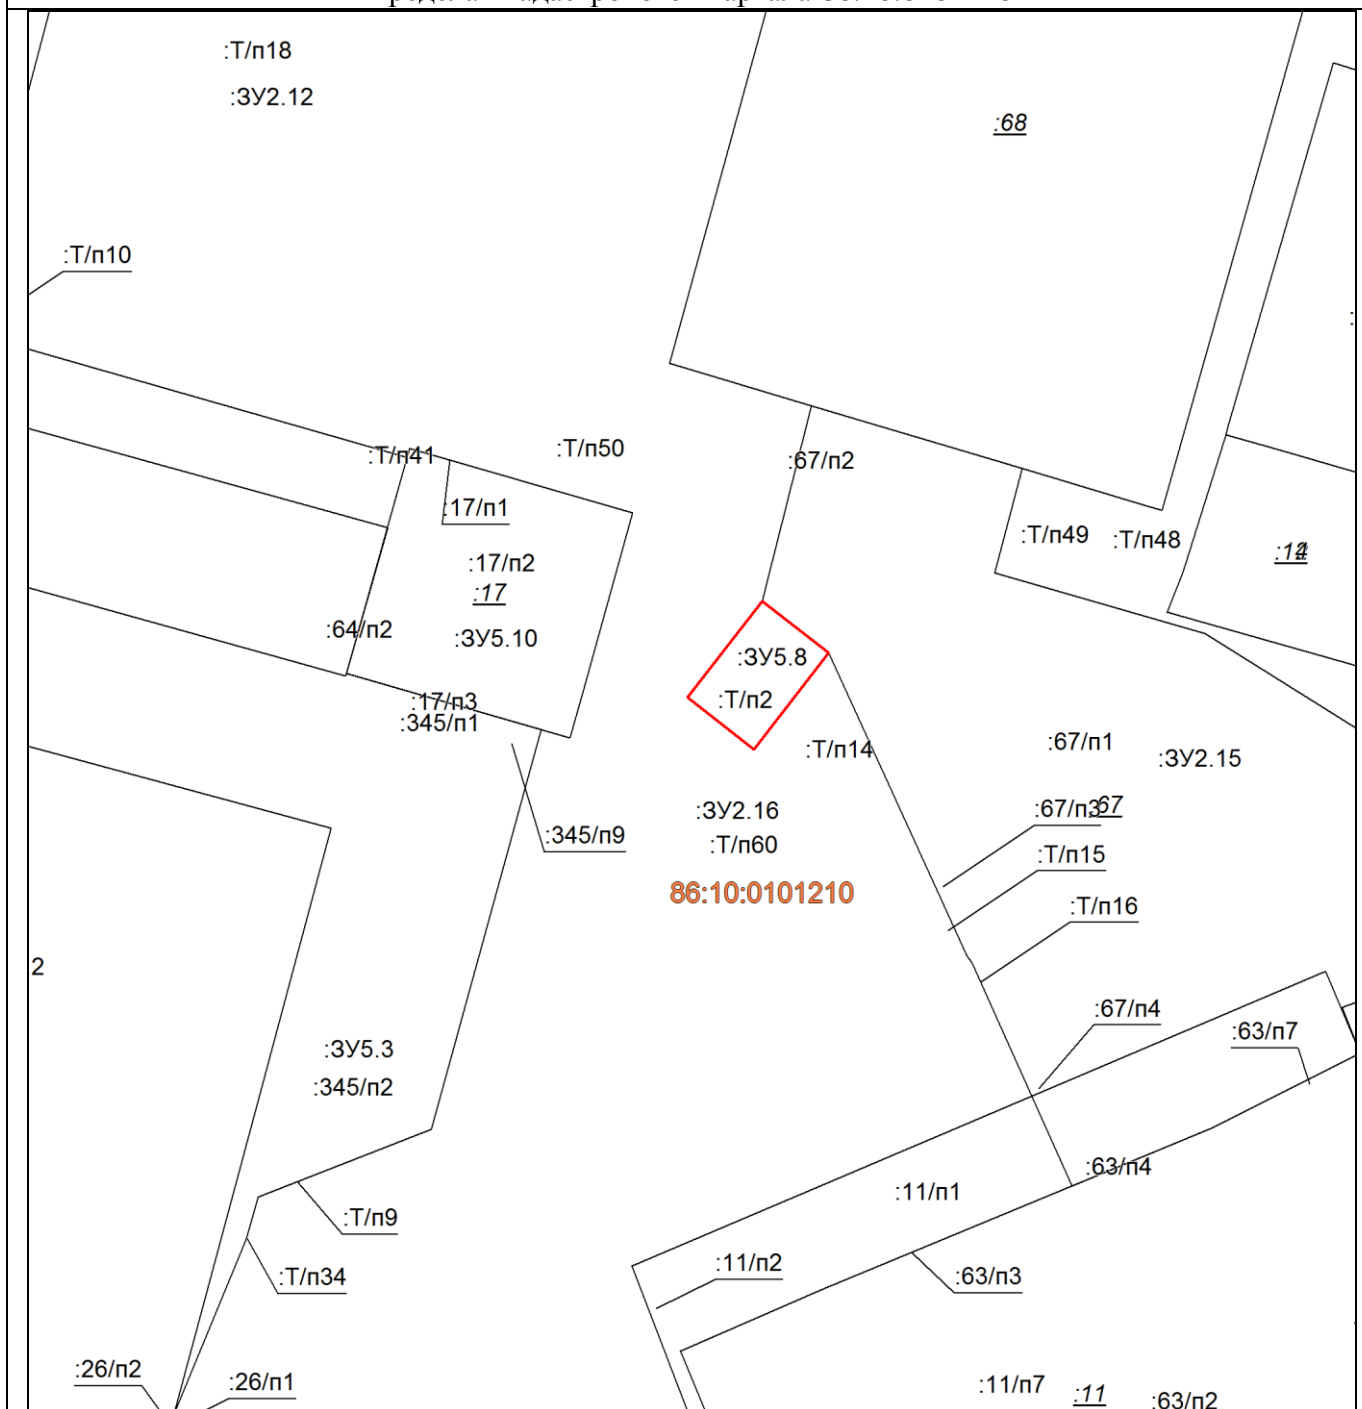

Масштаб 1: 1000	
Условные обозначения:	
	– существующие границы земельных участков, имеющиеся в ЕГРН сведе-

	ния о которых достаточны для определения их местоположения,				
_____	– образованная граница земельного участка, сведения о которой достаточны для определения ее местоположения				
Площадь образуемого земельного участка: 179 кв.м :ЗУ5.8= :Т/п2					
Условный номер образуемого земельного участка:		:ЗУ5.8	Площадь образуемого земельного участка, м ² :		179
Точка, №	X	Y	Точка, №	X	Y
1	983966,93	3574650,52	4	983961,16	3574631,78
2	983956,14	3574642,06	5	983973,71	3574641,73
3	983954,26	3574640,59	1	983966,93	3574650,52

Схема расположения образуемого земельного участка :ЗУ5.9 на кадастровом плане территории в пределах кадастрового квартала 86:10:0101210

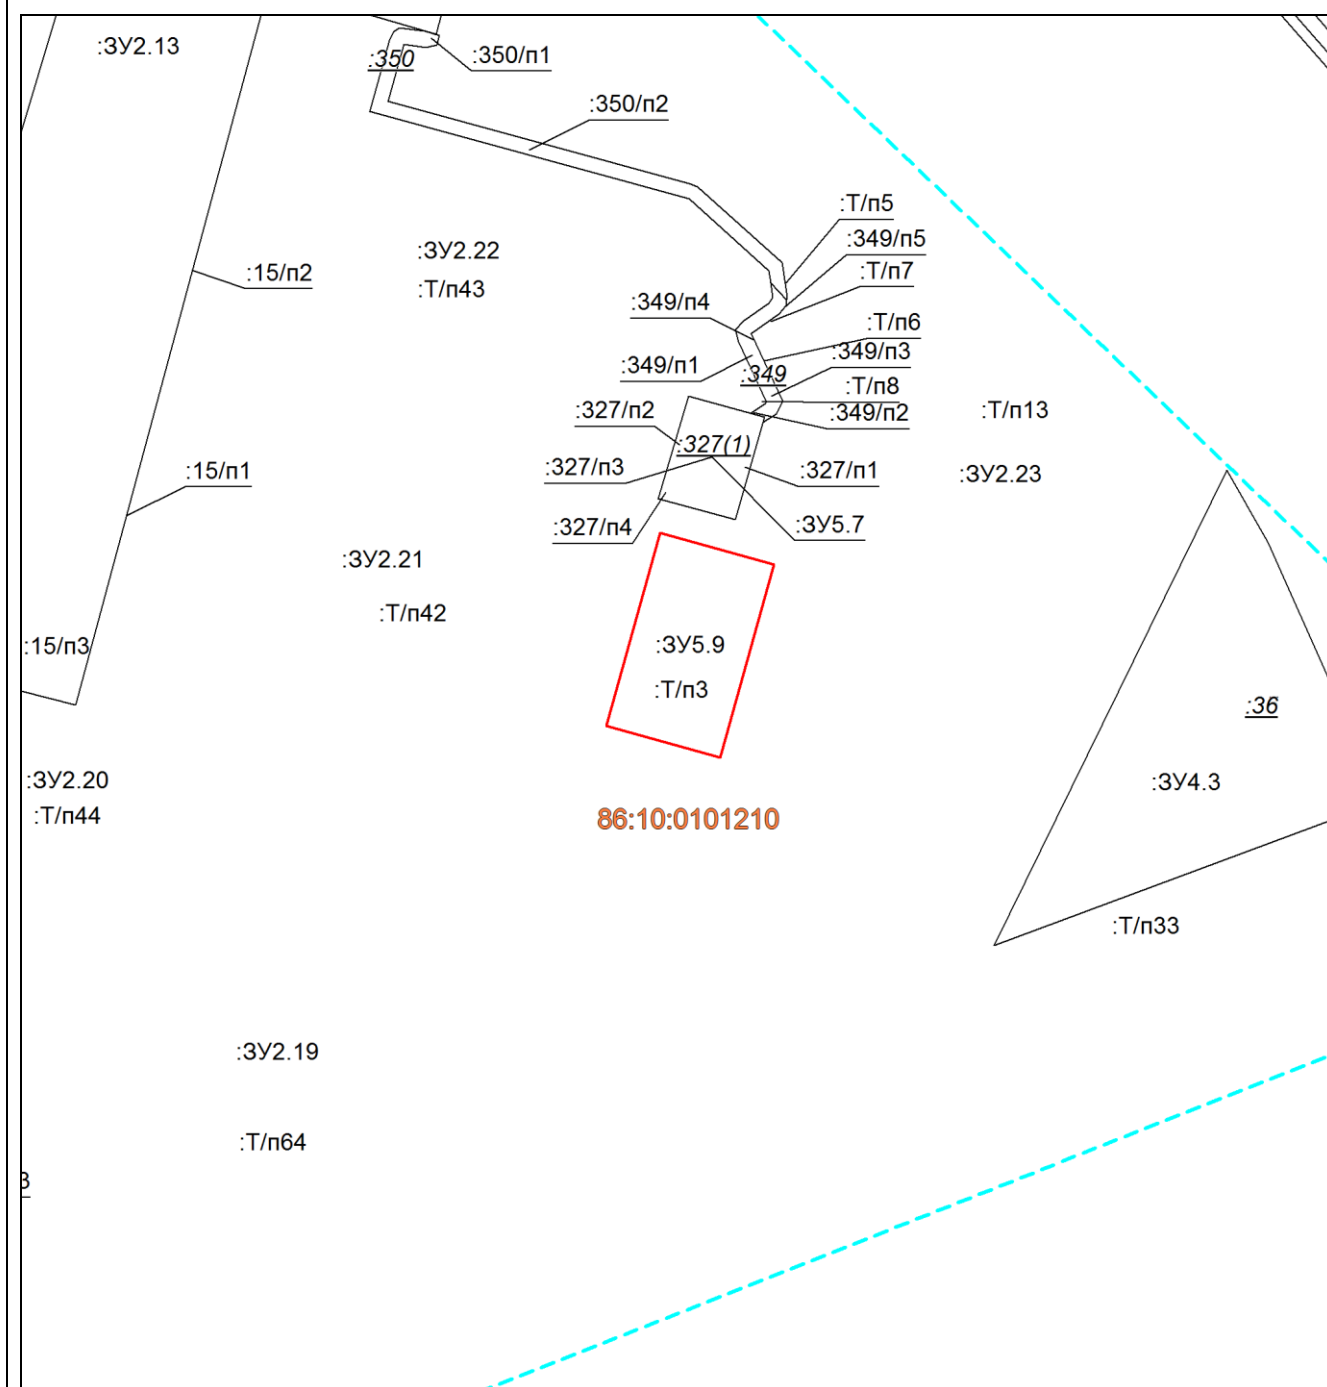

Масштаб 1: 1000

Условные обозначения:


	– существующие границы земельных участков, имеющиеся в ЕГРН сведения о которых достаточны для определения их местоположения,
	– образованная граница земельного участка, сведения о которой достаточны для определения ее местоположения

Площадь образуемого земельного участка: 424 кв.м.

:ЗУ5.9 = :Т/пЗ

Условный номер образуемого земельного участка:		:ЗУ5.9	Площадь образуемого земельного участка, м ² :		424
Точка, №	X	Y	Точка, №	X	Y
1	983966,62	3574879,85	4	983970,85	3574864,6
2	983940,78	3574872,69	1	983966,62	3574879,85
3	983945,01	3574857,44			

Схема расположения образуемого земельного участка :ЗУ5.10 на кадастровом плане территории
в пределах кадастрового квартала 86:10:0101210

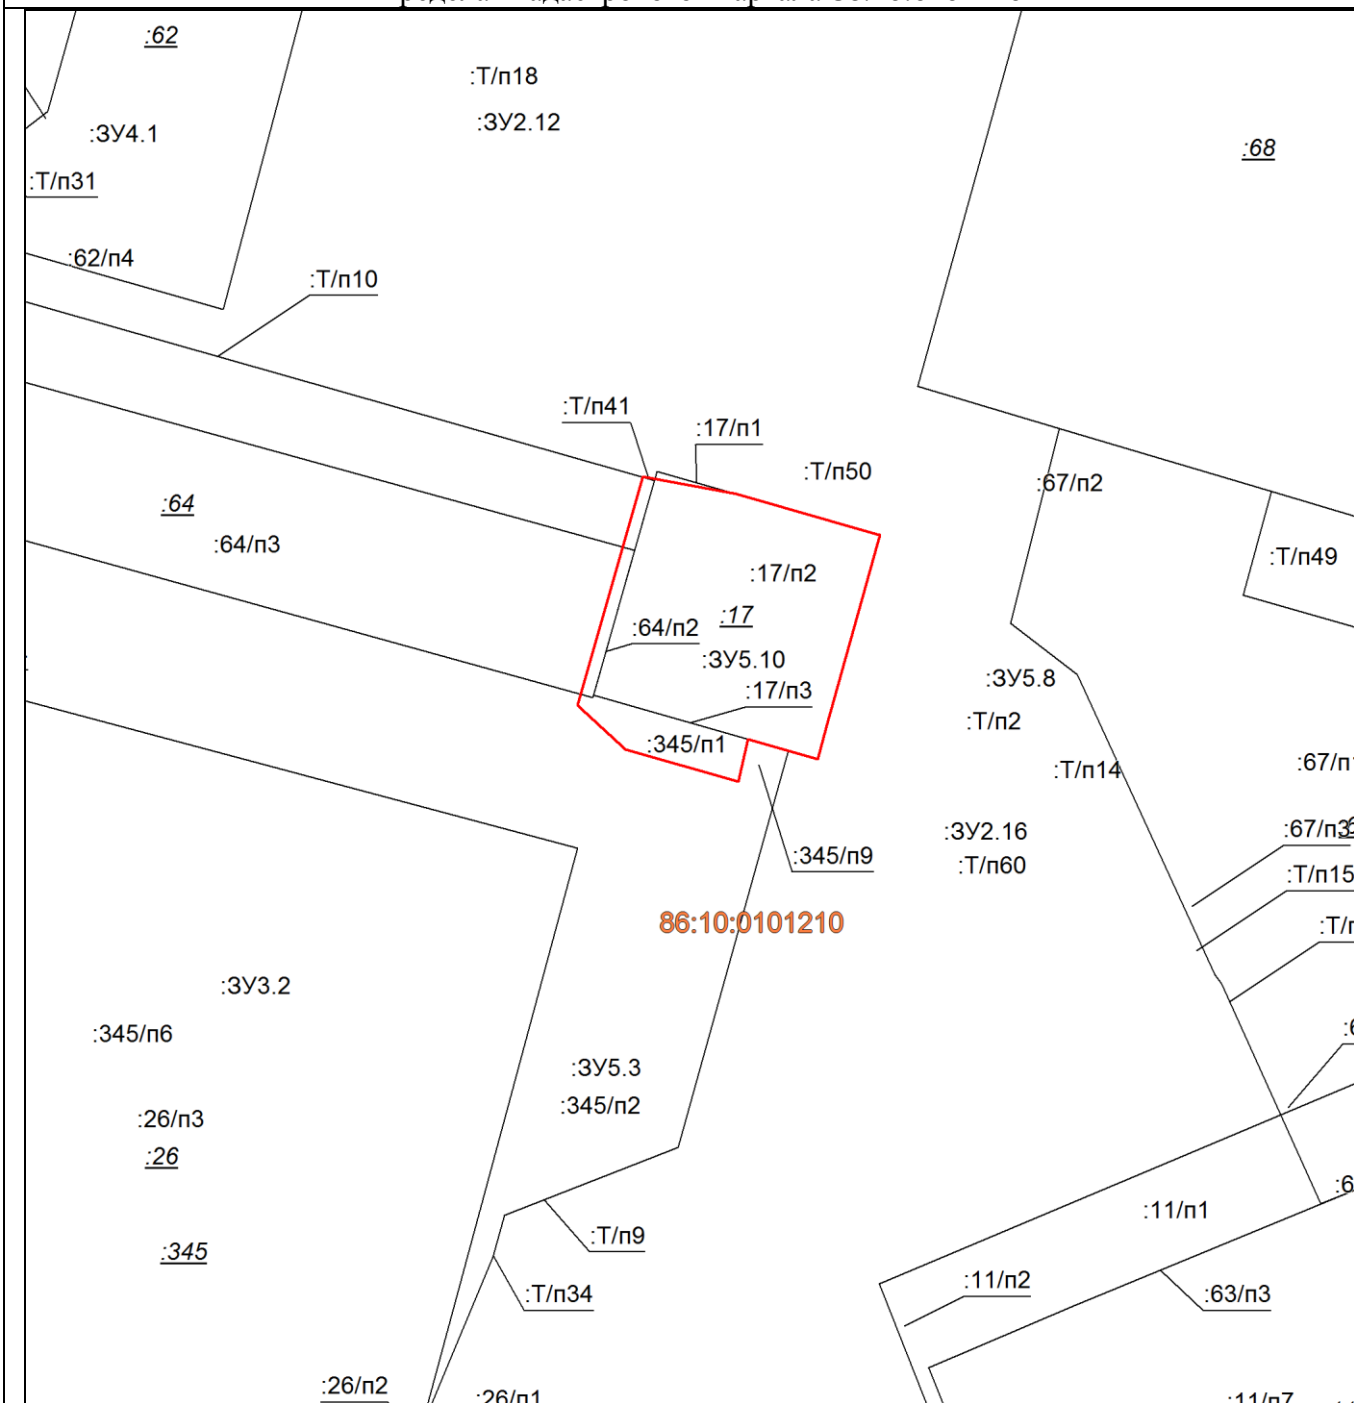

Масштаб 1: 1000

Условные обозначения:

_____	– существующие границы земельных участков, имеющиеся в ЕГРН сведения о которых достаточны для определения их местоположения,
_____	– образованная граница земельного участка, сведения о которой достаточны для определения ее местоположения

Площадь образуемого земельного участка: 1103 кв.м.

$$:3Y5.10 = :17/\pi 2 + :64/\pi 2 + :345/\pi 1 + :T/\pi 41$$

Условный номер образуемого земельного участка:		:3Y5.10	Площадь образуемого земельного участка, м ² :		1103
Точка, №	X	Y	Точка, №	X	Y
1	983990,78	3574605,53	7	983952,83	3574605,73
2	983985,48	3574624,05	8	983957	3574590,88


3	983985,36	3574624,47	9	983962,87	3574584,52
4	983960,81	3574617,64	10	983993,08	3574593,16
5	983955,78	3574616,24	1	983990,78	3574605,53
6	983958,41	3574607,01			

2. Перечень координат характерных точек границ вновь образуемых территорий общего пользования:

Граница вновь образуемой территории общего пользования		ТОП-1	Протяженность, м.п.:		266
Точка, №	X	Y	Точка, №	X	Y
1	983745.7	3574478.45	4	983817.91	3574431.38
2	983765.13	3574467.63	5	983839.2	3574355.78
3	983811.43	3574441.63	6	983866.15	3574259.9
Граница вновь образуемой территории общего пользования		ТОП-2	Протяженность, м.п.:		585
Точка, №	X	Y	Точка, №	Точка, №	X
1	983876.96	3574262.63	25	983897.2	3574383.84
2	983851	3574354.47	26	983889.38	3574381.24
3	983851.46	3574355.04	27	983887.19	3574381.42
4	983883.93	3574361.39	28	983872.95	3574377.45
5	983881.25	3574370.9	29	983874.15	3574373.2
6	983887.31	3574373.28	30	983874.22	3574372.04
7	983889.3	3574373.84	31	983874.19	3574371.08
8	983921.79	3574382.86	32	983873.94	3574370.09
9	983950.3	3574390.91	33	983873.55	3574369.17
10	983966.66	3574395.52	34	983872.99	3574368.27
11	983969.06	3574397.38	35	983872.33	3574367.54
12	983981.26	3574400.43	36	983871.49	3574366.9
13	983984.45	3574401.26	37	983870.51	3574366.41
14	983982.85	3574407.75	38	983869.63	3574366.11
15	983980.97	3574415.33	39	983856.79	3574363.56
16	983979.77	3574412.58	40	983853.82	3574363.01
17	983978.2	3574408.4	41	983849.09	3574363.97
18	983977.27	3574406.59	42	983847.75	3574364.98
19	983951.64	3574399.36	43	983825.55	3574443.96
20	983950.46	3574398.95	44	983789.85	3574463.63
21	983943.39	3574397.03	45	983779.36	3574469.4
22	983941.71	3574396.56	46	983765.46	3574477.06
23	983917.23	3574389.61	47	983749.18	3574486.03
24	983915.93	3574389.25			
Граница вновь образуемой территории общего пользования		ТОП-3	Протяженность, м.п.:		616
1	984123.13	3574674.57	15	984029.96	3574500.09
2	984099.93	3574668.14	16	984028.75	3574505.04
3	984088.09	3574665.99	17	984028.6	3574505.64
4	984083.02	3574664.37	18	984020.08	3574535.72
5	984086.38	3574651.96	19	984003.34	3574595.08
6	984004.99	3574629.45	20	983997.88	3574613.53

7	983985.48	3574624.05	21	983997.85	3574615.7
8	983990.78	3574605.53	22	983998.27	3574617.7
9	983993.08	3574593.16	23	983999.6	3574619.26
10	984024.94	3574480.89	24	984000.33	3574619.82
11	984028.52	3574471.56	25	984071.77	3574639.63
12	984036.23	3574473.66	26	984095.97	3574646.33
13	984034.93	3574478.42	27	984103.42	3574660.01
14	984035.82	3574479.14	28	984125.1	3574666.09

Проект межевания микрорайона 33 в г. Сургуте
Чертеж межевания территории (основная часть), М 1:1000

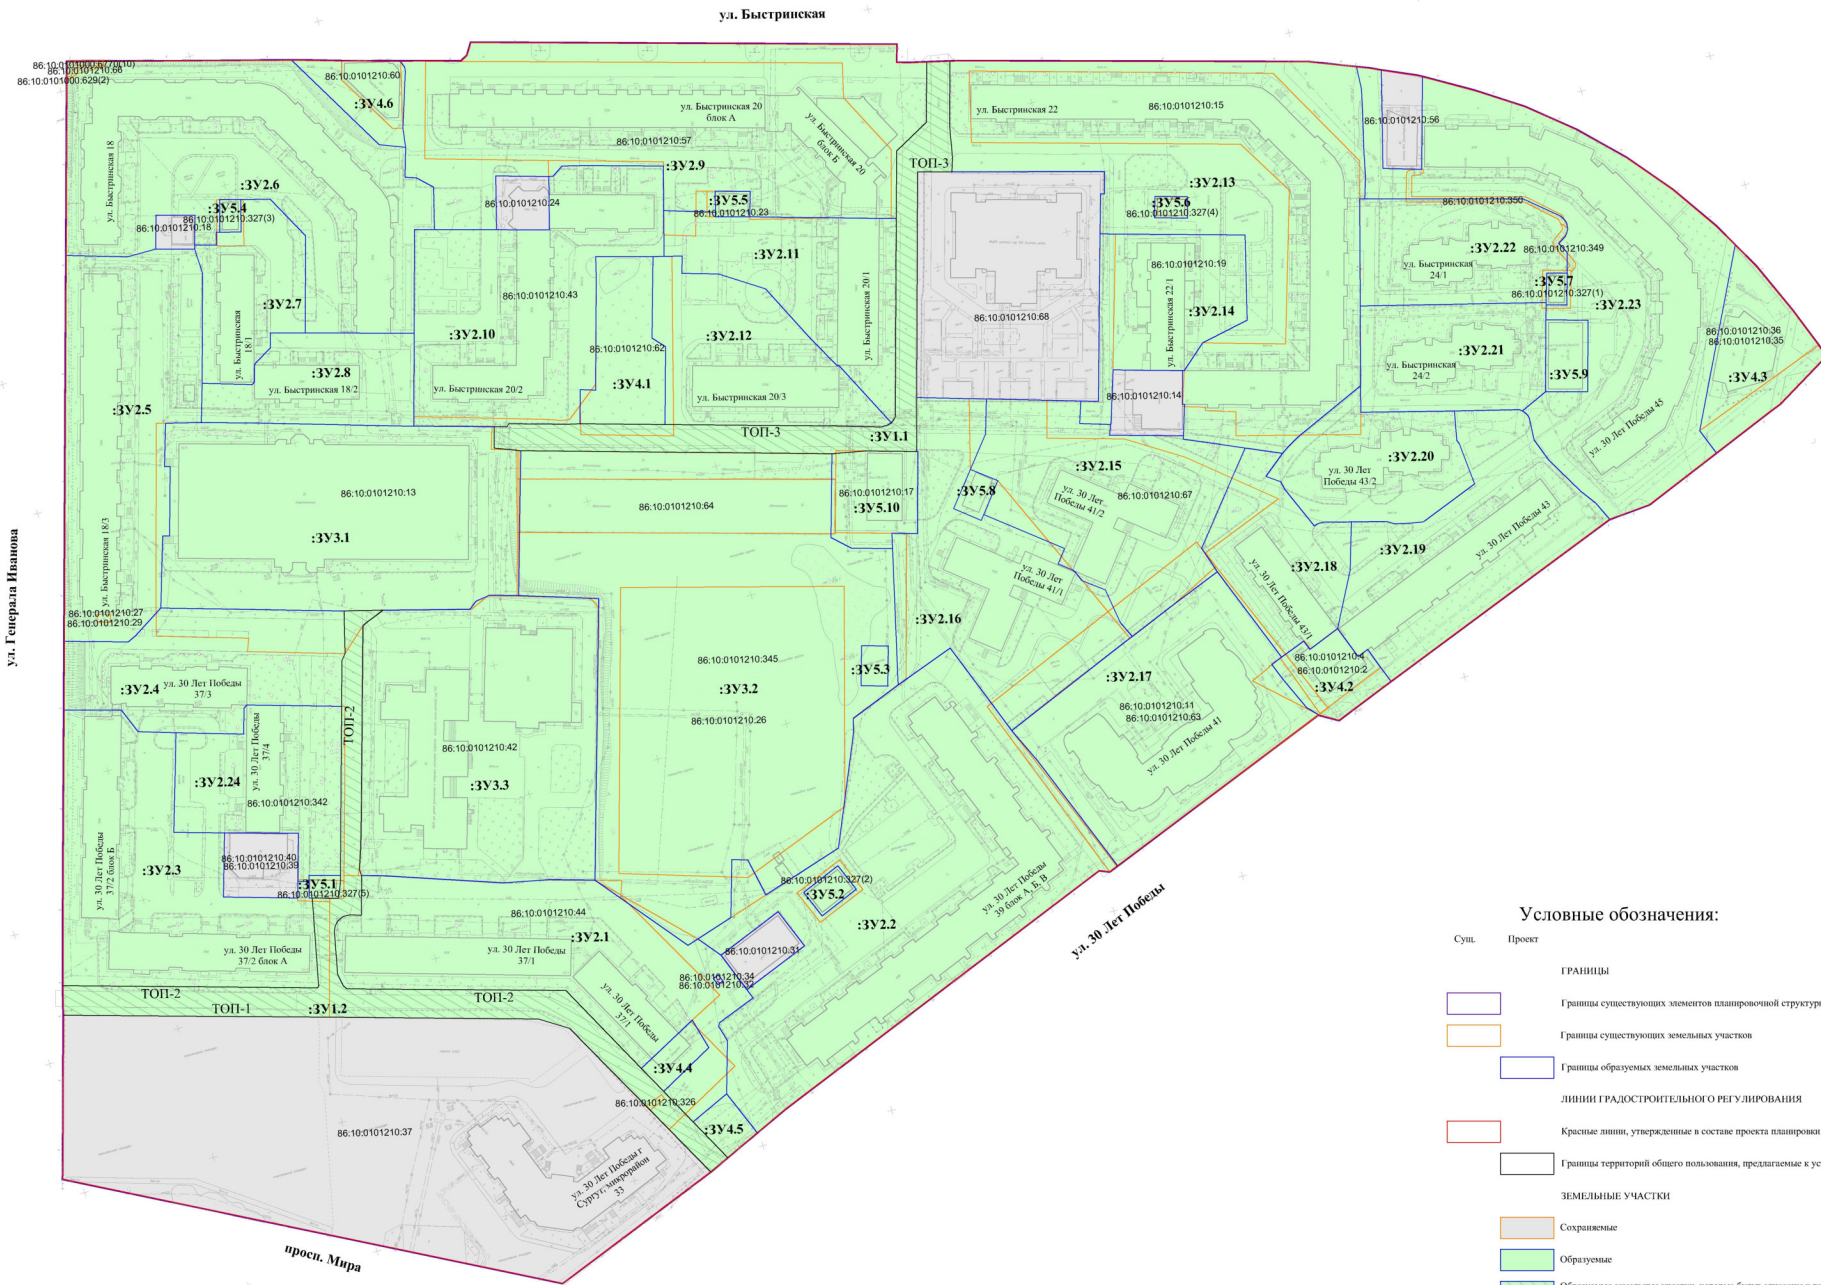


Условные обозначения:

- Сущ. Проект
- ГРАНЦЫ
- Границы существующих элементов планировочной структуры
 - Границы существующих земельных участков
 - Границы образуемых земельных участков
- ЛИНИИ ГРАДОСТРОИТЕЛЬНОГО РЕГУЛИРОВАНИЯ
- Красные линии, утвержденные в составе проекта планировки
- Границы территорий общего пользования, предлагаемые к установлению
- ЗЕМЕЛЬНЫЕ УЧАСТКИ
- Сохраняемые
 - Образуемые
 - Образуемые земельные участки, которые будут отнесены к территориям общего пользования
- :3Y1.1 Условные номера образуемых земельных участков
- ТОП-1 Маркировочное обозначение границ образуемых территорий общего пользования

						30-2017-ИПМТ		
						Проект межевания микрорайона 33 в г. Сургуте		
Изм.	Колуч.	Лист	Жел.	Подпись	Дата	Проект межевания территории	Статья	Лист
Выполнил	Скворцова Ж.А.				06.18	Проект межевания территории		1
Нач. отдела	Секетова Т.Н.				06.18	Чертеж межевания территории (основная часть), М 1:1000	ООО "Управляющая компания "Дом ИС"	

Проект межевания микрорайона 33 в г. Сургуте
Чертеж межевания территории (материалы по обоснованию), М 1:1000

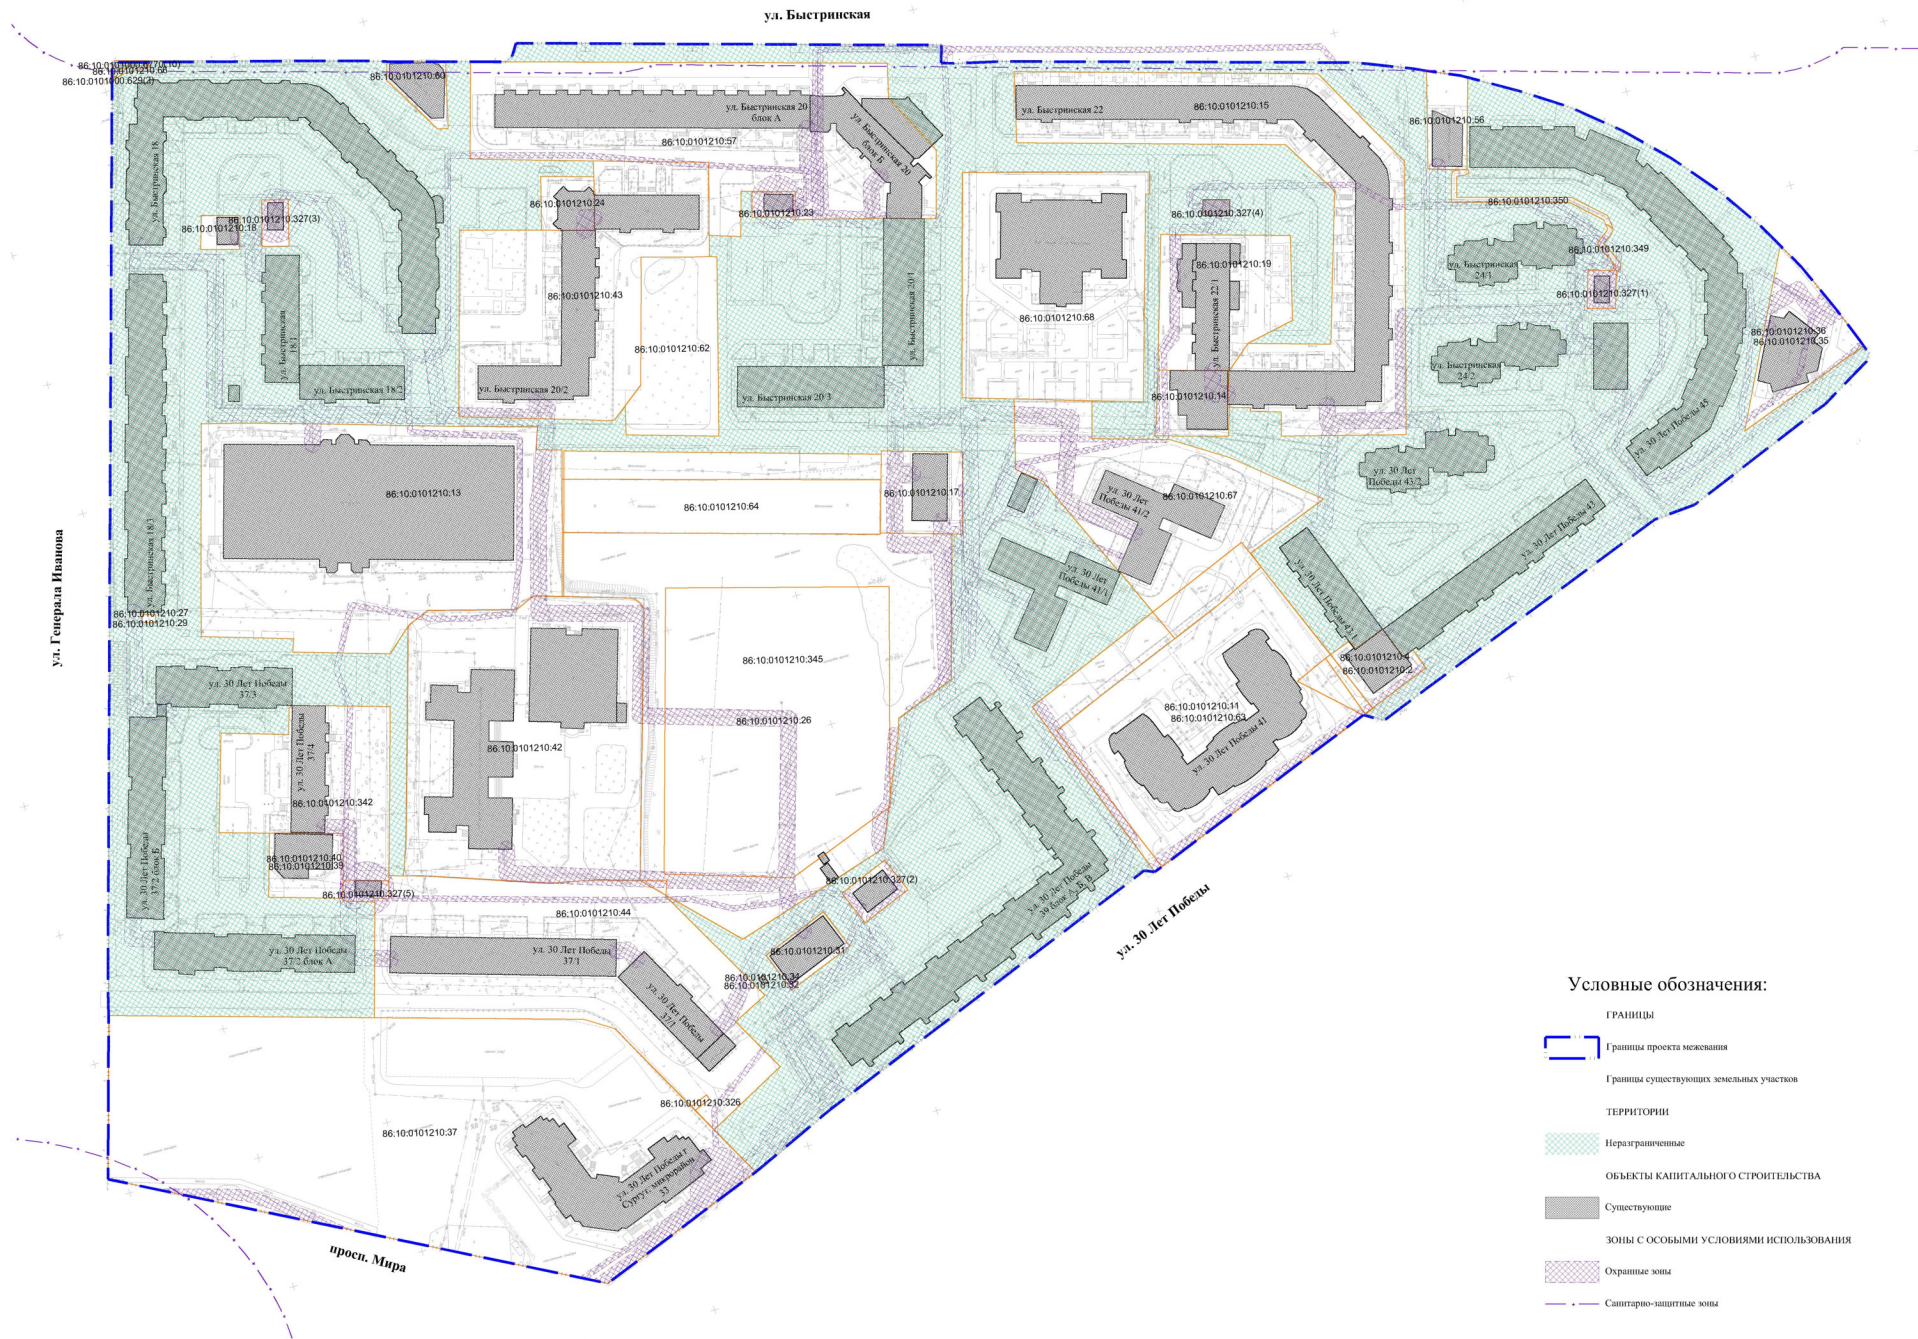

Условные обозначения:

- ГРАНИЦЫ
- Границы проекта межевания
 - Границы существующих земельных участков
- ТЕРРИТОРИИ
- Неограниченные
- ОБЪЕКТЫ КАПИТАЛЬНОГО СТРОИТЕЛЬСТВА
- Существующие
- ЗОНЫ С ОСОБЫМИ УСЛОВИЯМИ ИСПОЛЬЗОВАНИЯ
- Охранные зоны
 - Санитарно-защитные зоны

						30-2017-ПМТ		
						Проект межевания микрорайона 33 в г. Сургуте		
Изм.	Колуч.	Лист	Жел.	Подпись	Дата	Проект межевания территории	Статья	Лист
Выполнил	Смирнова Ж.А.				06.18			2
Нач. отдела	Секетова Т.Н.				06.18	Чертеж межевания территории (материалы по обоснованию), М 1:1000	ООО "Управляющая компания "Дом ИС"	

Изм.	Жел.	Подп.	и дата	Выполн.