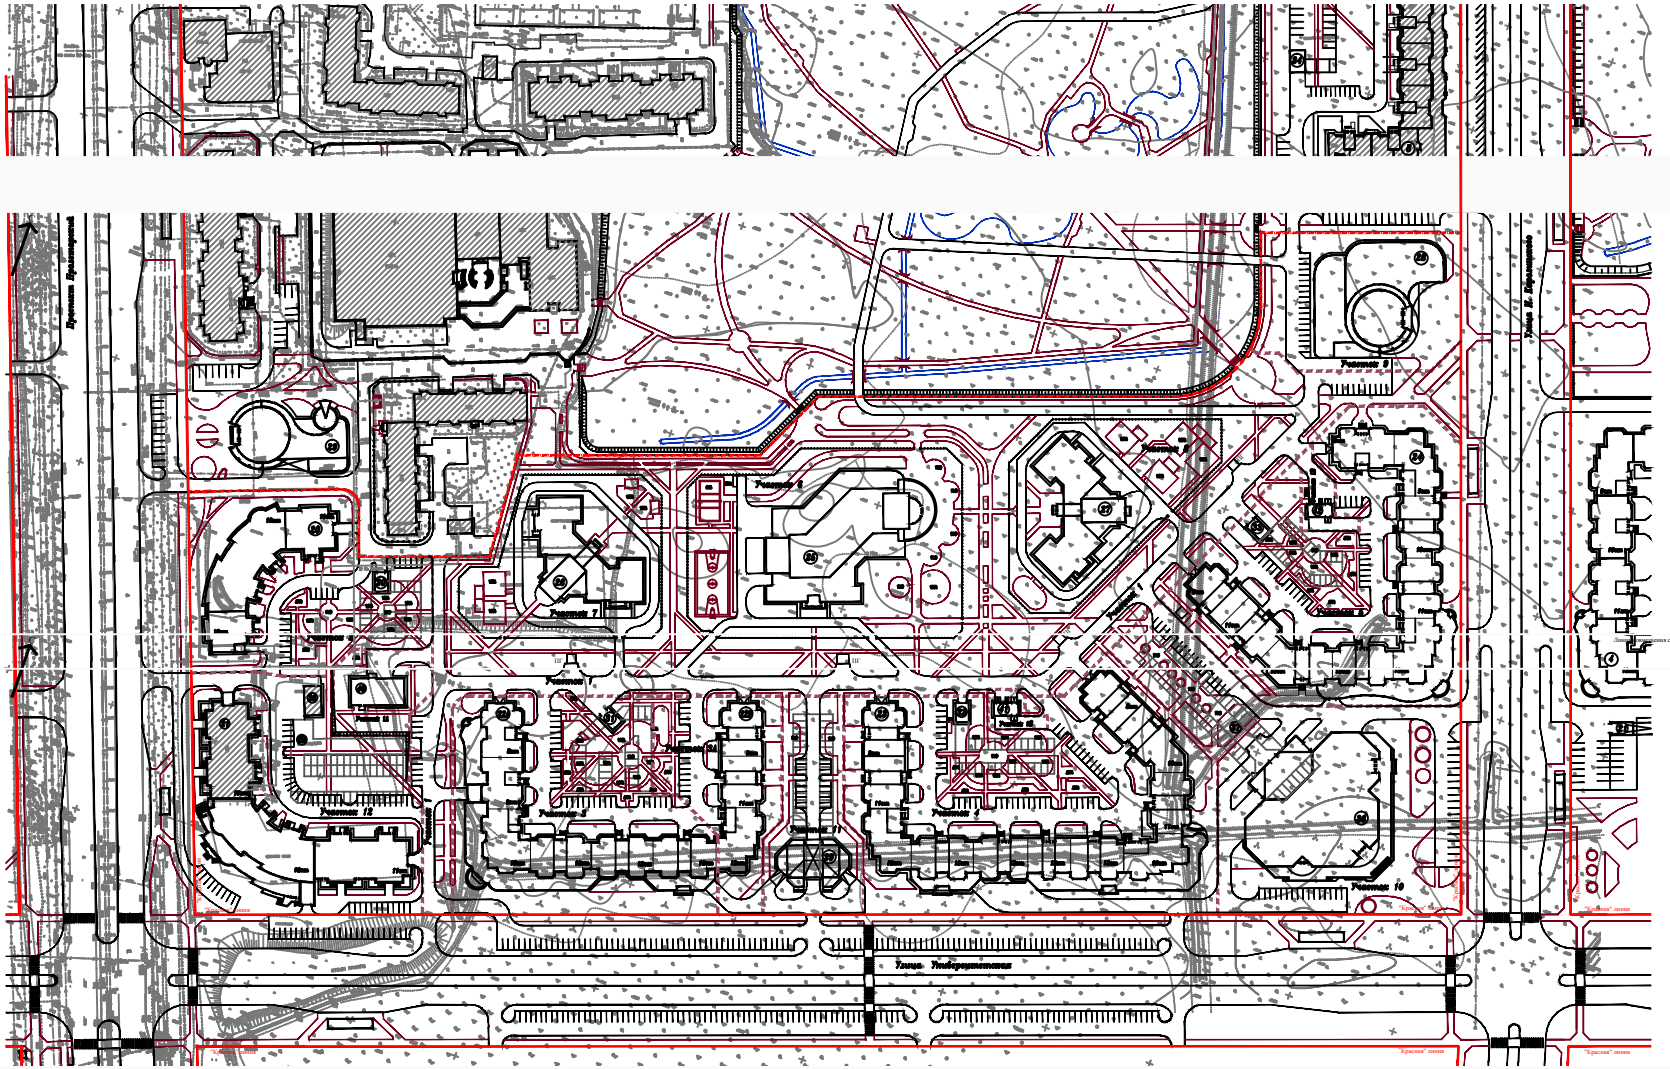

Схема совмещения листов

Линия совмещения с листом 5

	2640 - ГП		
	Застройка микрорайона 12 (2 очередь строительства) г.Сургут		
		Стадия	Лист
	Генеральный план М 1:500 (выкопировка)	ГАОУ "ХМАО-ЮГРАНИИИС" г.Сургут	
		Формат А3	

УСЛОВНЫЕ ОБОЗНАЧЕНИЯ

- граница 2 очереди строительства микрорайона
- границы земельных участков
- хозяйственные площадки
- игровые площадки
- спортивные площадки
- площадки отдыха
- контейнерные площадки
- ПГ - пожарный гидрант

Ведомость зданий и сооружений см. лист 2

Генеральный план разработан на топографической съемке, выполненной СТО-ФГУП ЗапСибНИИГИ в 2004 году.

Схема совмещения листов

	2640 - ГП		
	Застройка микрорайона 12 (2 очередь строительства) г.Сургут		
		Стадия	Лист
	Генеральный план М 1:500 (выкопировка)	ГАОУ "ХМАО-ЮГРАНИИИС" г.Сургут	
		Формат А3	