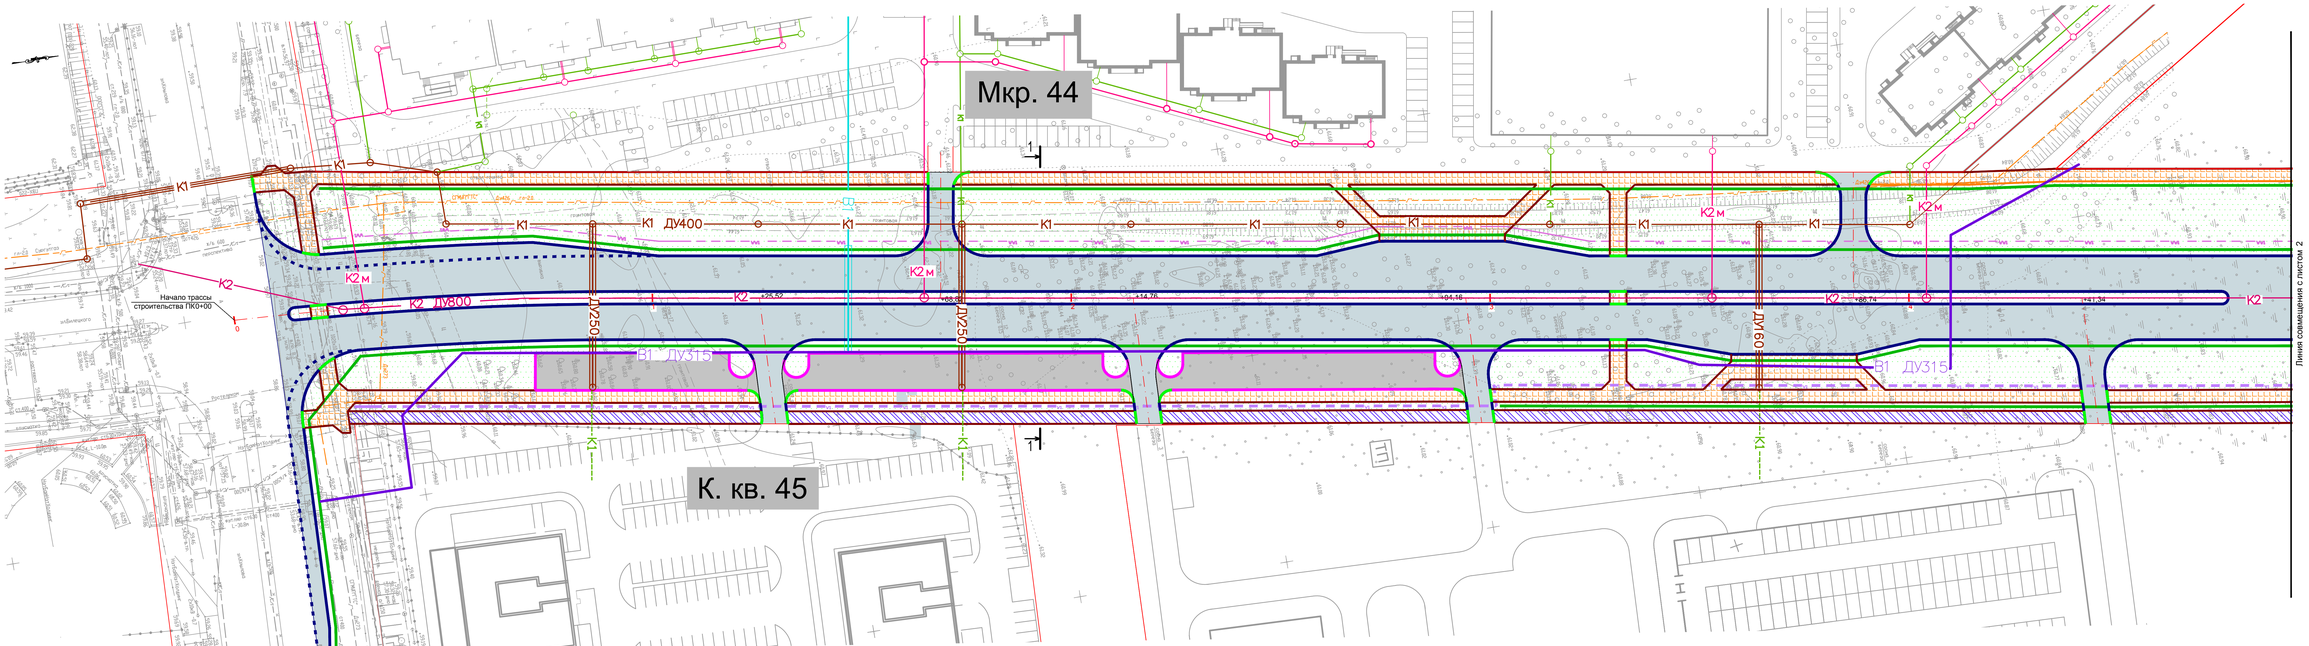

Условные обозначения:

- бортовой камень ГП1 (h=0,15 м)
- бортовой камень ГП1 (утопленный h=0,015 м)
- бортовой камень БР 100.30.15 прессованный (h=0
- бортовой камень БР 100.20.8
- проезжая часть (дорожная одежда по типу 1)
- автостоянка (дорожная одежда по типу 2)
- тротуар (дорожная одежда по типу 3)
- велодорожка (дорожная одежда по типу 4)
- газон
- существующие сети газоснабжения
- сети связи (коридор)
- сети электроосвещения
- сети электроснабжения (коридор)
- магистральные сети дождевой канализации
- магистральные сети бытовой канализации
- магистральные сети водопровода
- внутримикрорайонные сети ливневой канализации
- внутриквартальные сети бытовой канализации
- внутриквартальные сети водоснабжения

Схема совмещения листов

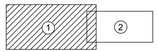

								03/П-2015-ПМ	
								Магистральная улица 1 «З» на участке от улицы 39 «З» до улицы 44 «З» в г.Сургуте	
Изм.	Кол.уч.	Лист	№док.	Подп.	Дата				
Разраб.		Заварницын			01.16			Проект межевания территории	Стадия: ПМ; Лист: 1; Листов:
								Сводный план сетей (начало). М 1:500	ООО «ЮграДорПроект»

Взам. инв. N

Подп. и дата

Инв. N подл.

Формат А3х4