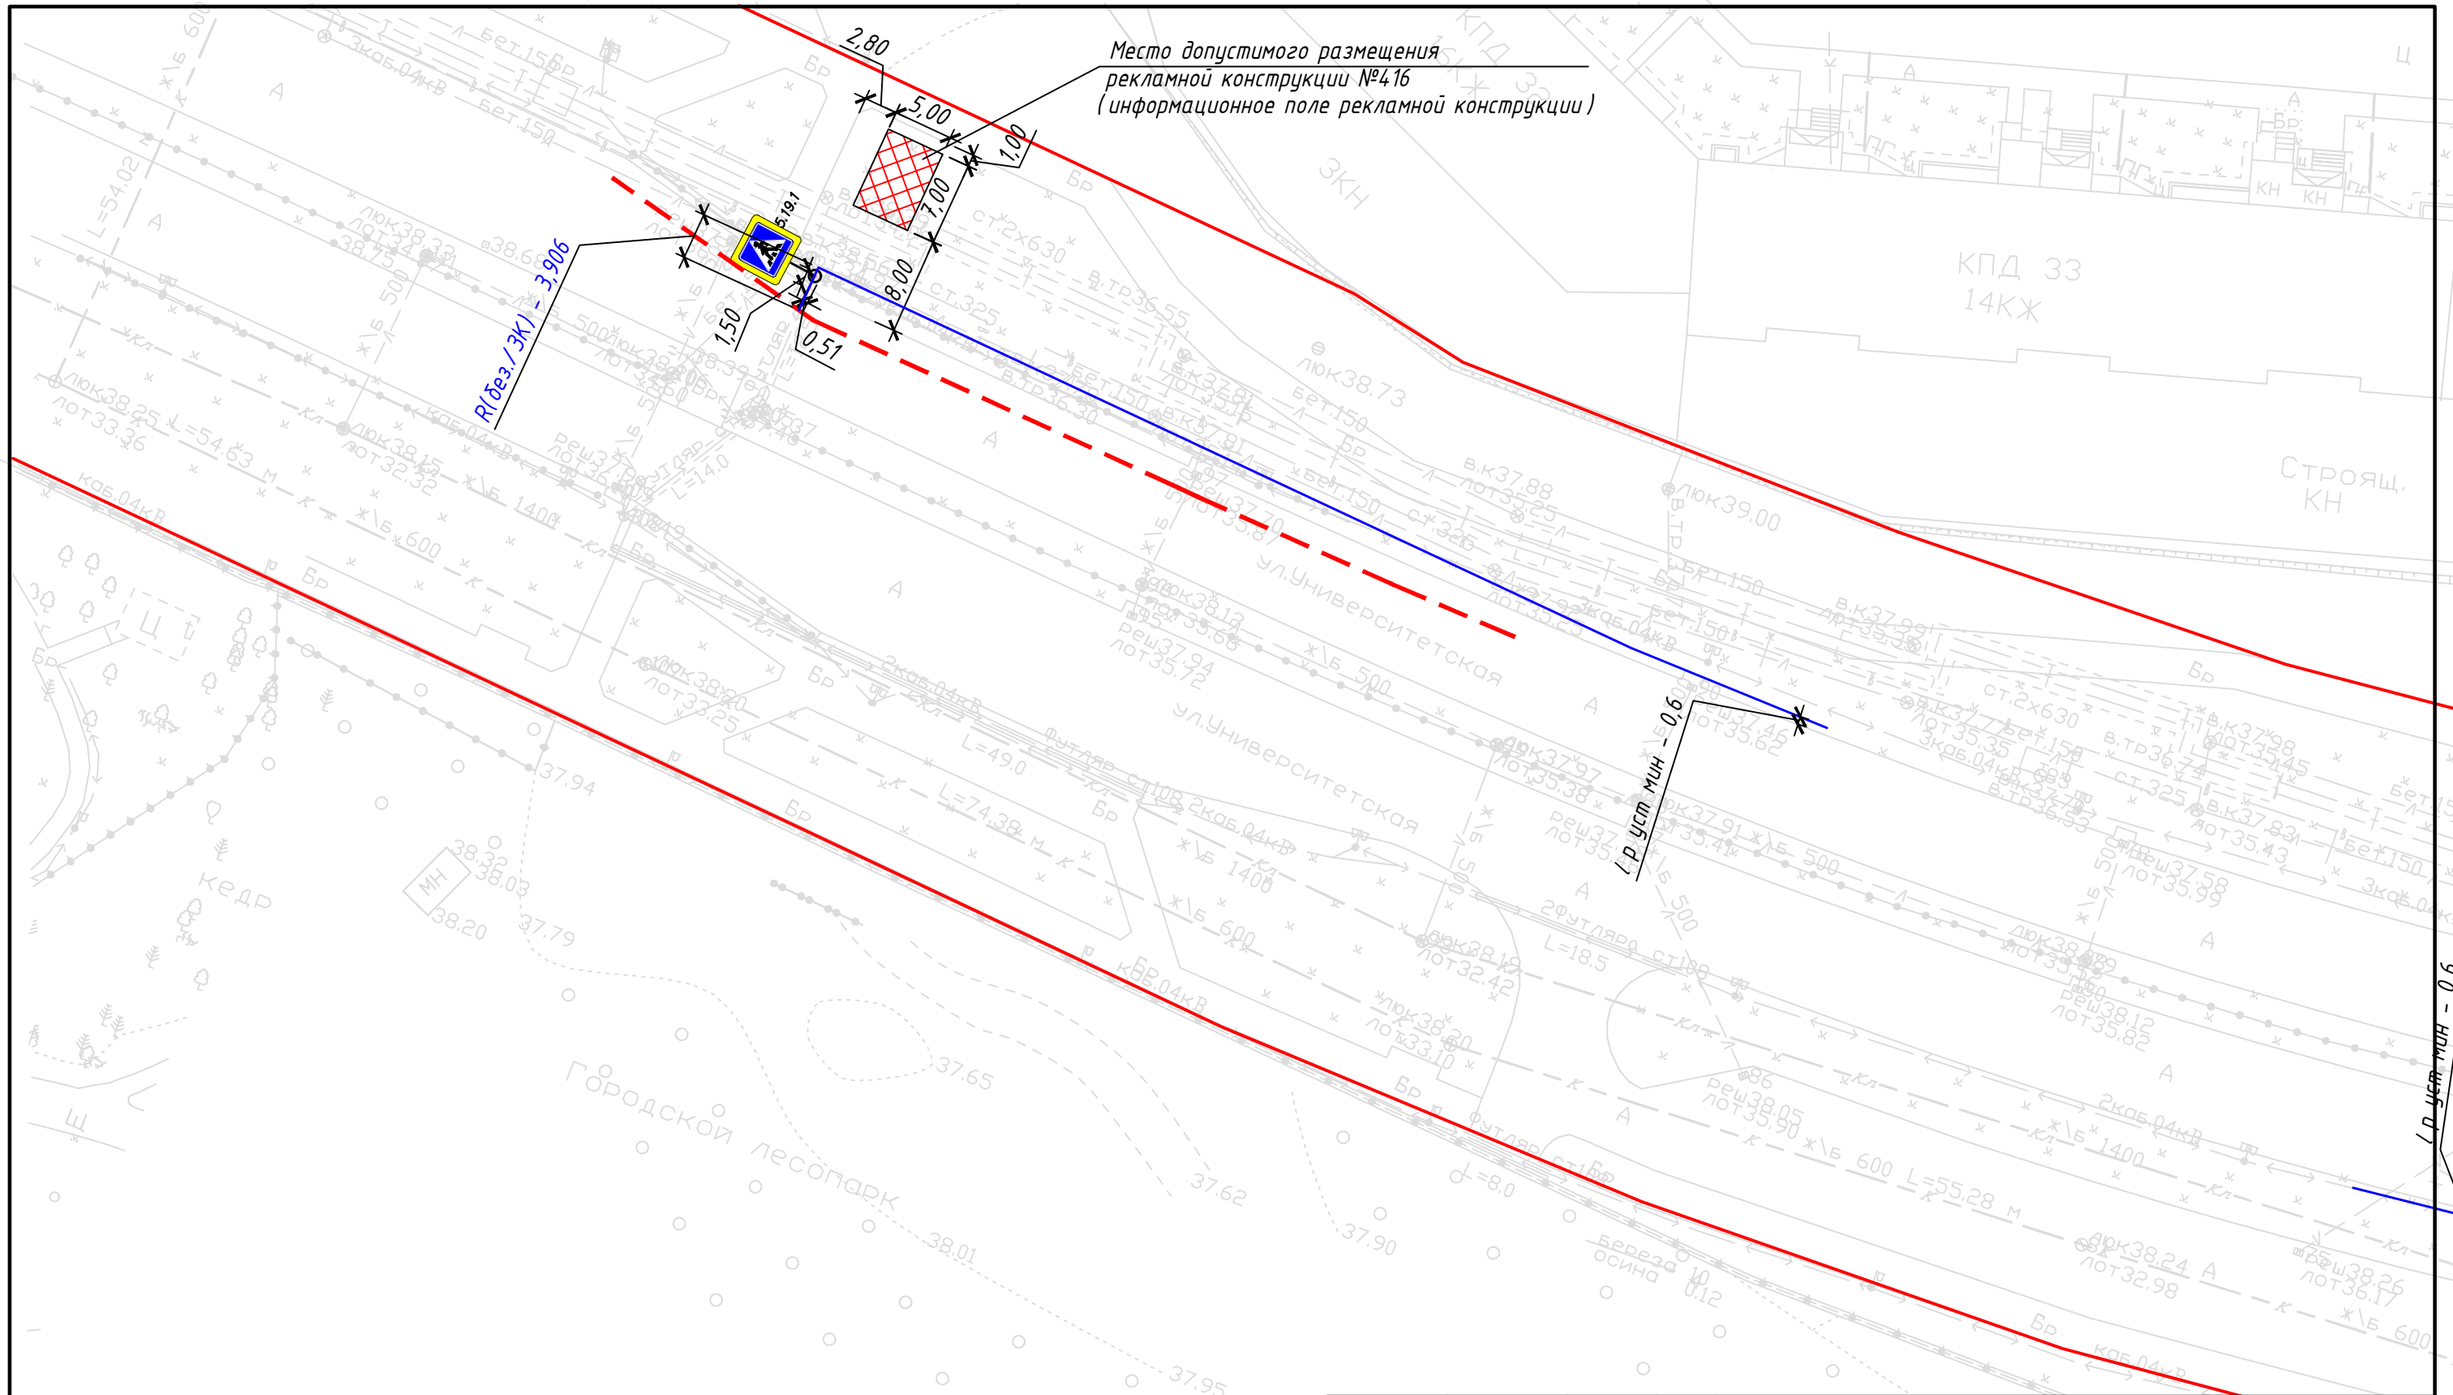

						Схема размещения рекламных конструкций города Сургута	
Изм.	Кол.уч	Лист	№док	Подпись	Дата		
Разраб.					12.24	улица Университетская, РК 416	Стадия: Р; Лист: 179; Листов:
Проверил					12.24	Схема расположения рекламной конструкции. М 1:500	ДАиГ г. Сургута