


Схема инженерных сетей

Масштаб 1:2500

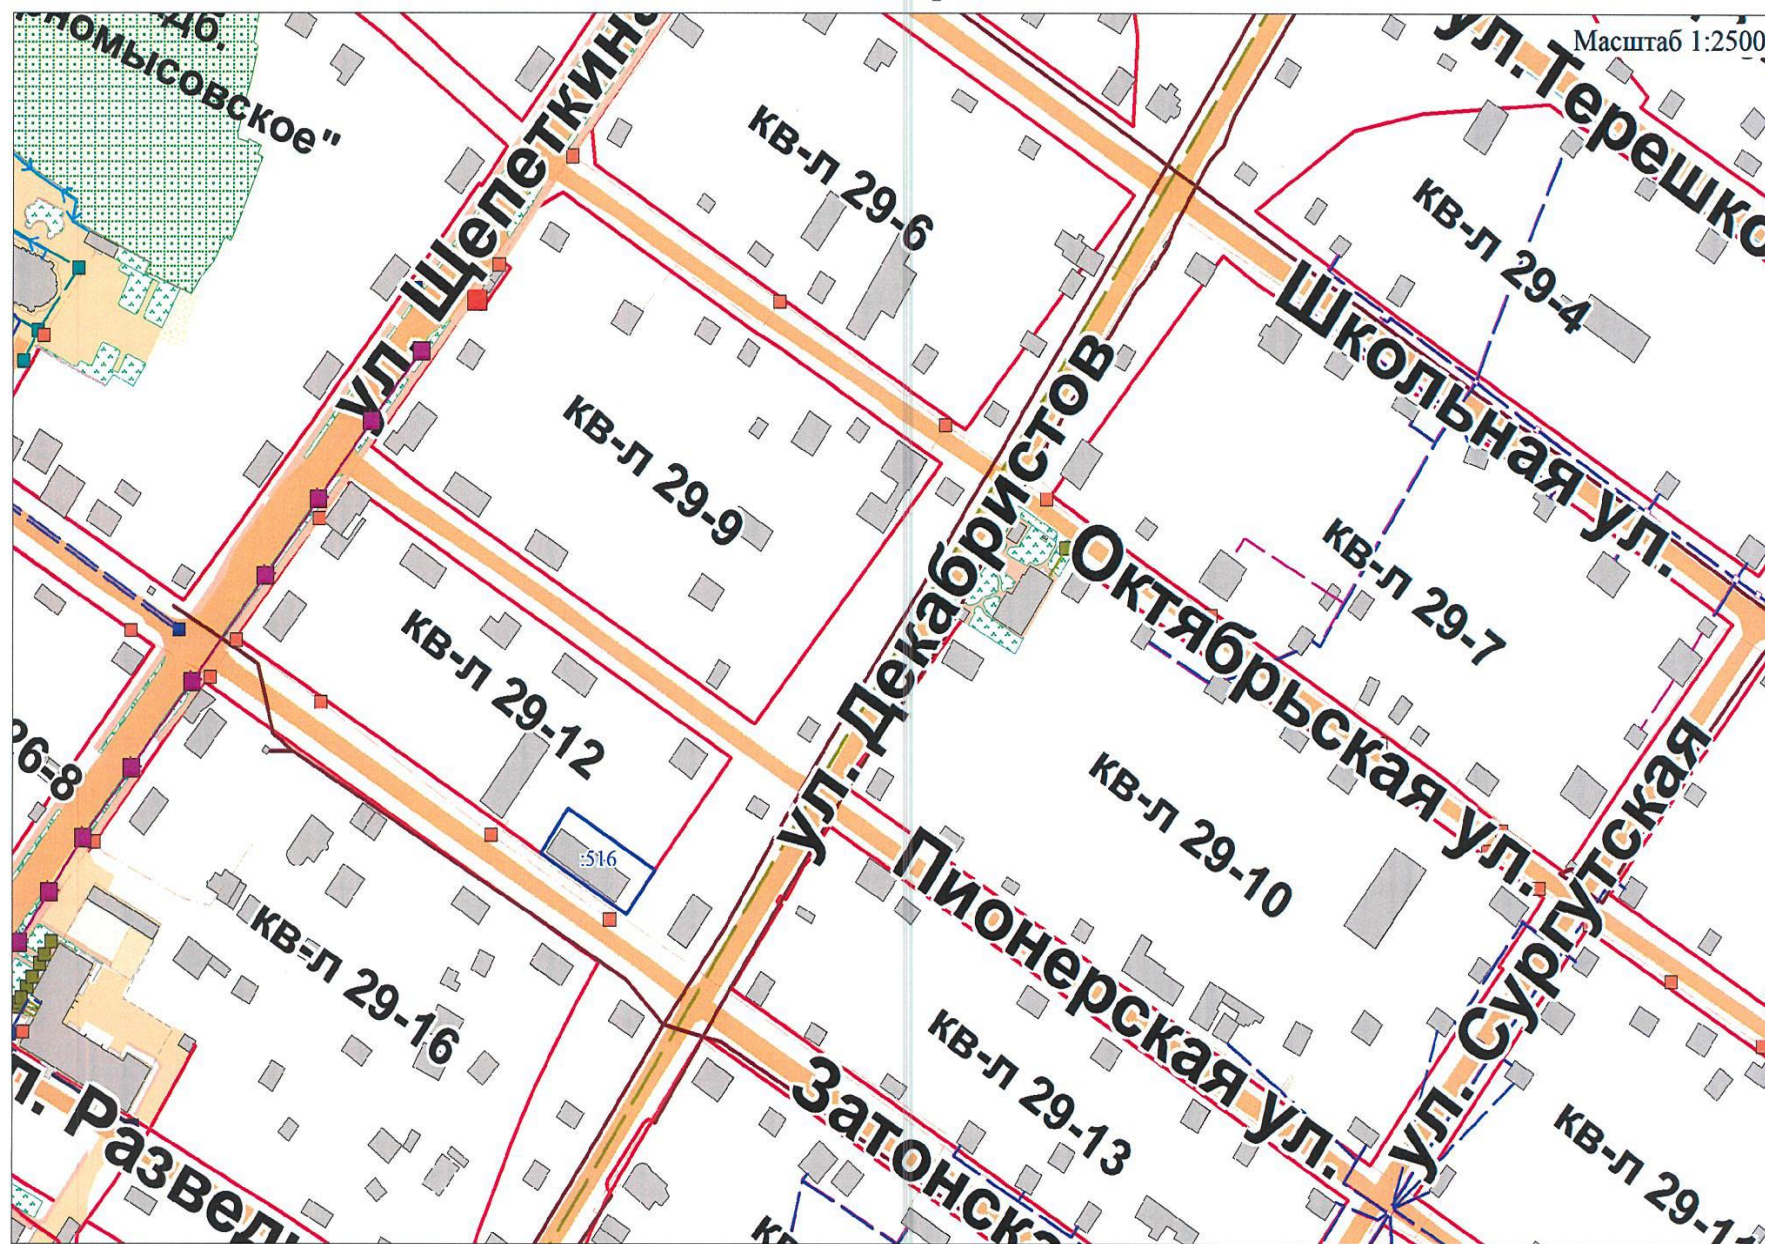

516 - границы земельного участка