

**КАДАСТРОВЫЙ ПАСПОРТ
помещения**

Лист № 1 всего листов 2

Дата 13.07.2012

Кадастровый номер

Инвентарный номер (ранее присвоенный учетный номер) 71:136.001:001106280:0100:20005

1. Описание объекта недвижимого имущества

1.1. Кадастровый номер здания(сооружения), в котором расположено помещение

1.2. Этаж (этажи), на котором расположено помещение 1

1.3. Общая площадь помещения 14,9 м²

1.4. Адрес (местоположение): г.Сургут, ул. Григория Кукуевецкого ,дом 7

Субъект Российской Федерации	ХМАО-Югра	
Район		
Муниципальное образование	тип	городской округ
	наименование	Сургут
Населенный пункт	тип	город
	наименование	Сургут
Улица (проспект, переулок и т.д)	тип	улица
	наименование	Григория Кукуевецкого
Номер дома	7	
Номер корпуса		
Номер строения		
Литера	А	
Номер помещения (квартиры)		
Иное описание местоположения		

1.5. Назначение помещения административно-управленческое

1.6. Вид жилого помещения в многоквартирном доме _____
(комната, квартира)

1.7. Кадастровый номер квартиры, в которой расположена комната _____

1.8. Номер помещения на поэтажном плане 7

1.9. Предыдущие кадастровые (условные) номера объекта недвижимого имущества:


1.10. Примечание: Настоящий кадастровый паспорт составлен на основании
технического паспорта инв.№ 71:136.001:001106280:0100:20005
по состоянию на 15.05.2012

Общая площадь изменена в связи с выделением в отдельный технический паспорт.

1.11. СГМУП "БТИ" свидетельство об аккредитации №000162 от 08.02.2007г.
(наименование органа или организации)

Руководитель СГМУП "БТИ"
(Уполномоченное лицо)

(полное наименование должности)

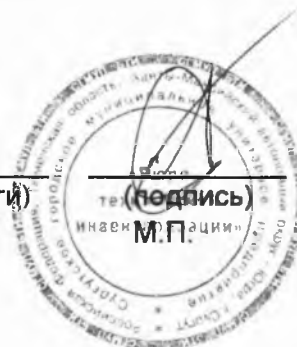

А.А.Пушкин

(инициалы, фамилия)

КАДАСТРОВЫЙ ПАСПОРТ ПОМЕЩЕНИЯ

Лист № 2, всего листов 2


Кадастровый номер

Инвентарный номер(ранее присвоенный учетный номер)

71:136:001:001106280:0100:20005

2. План расположения помещения на этаже

1 этаж

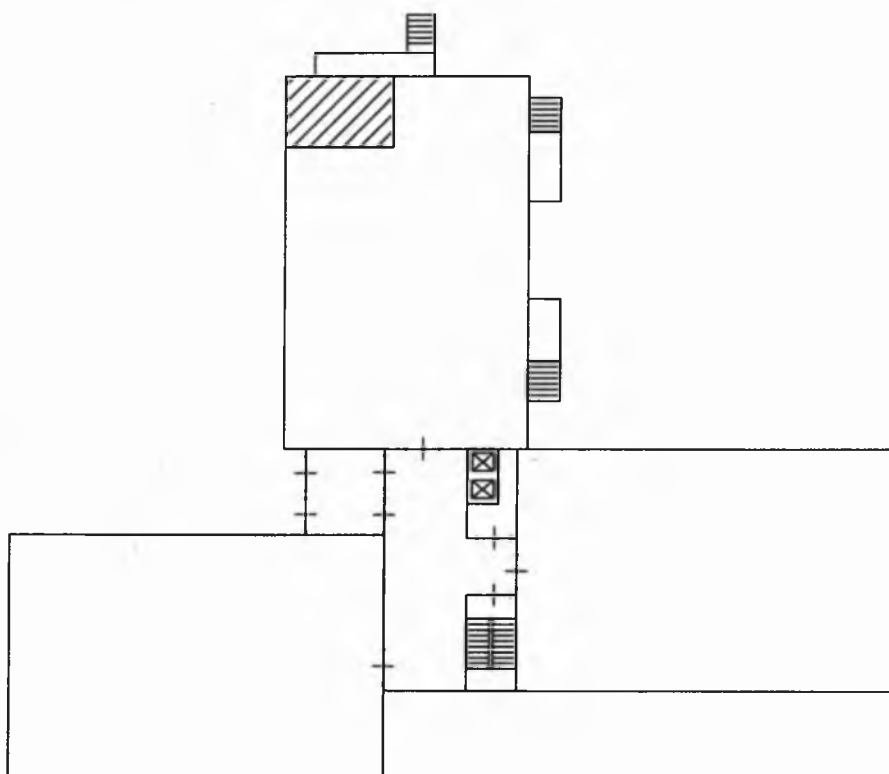

Масштаб 1:200

Руководитель СГМУП"БТИ"

(Уполномоченное лицо)


(полное наименование должности)



А.А.Пушкин

(инициалы, фамилия)

1 этаж

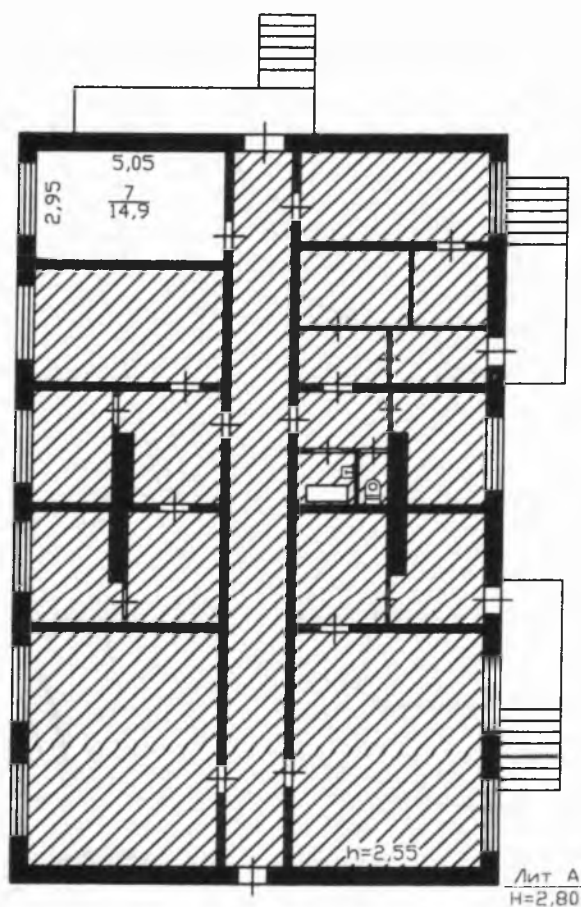


СГМУП "Бюро технической инвентаризации"			
Лист №1	Позитивный план на строение литер А ул. Григория Кукуевницкого №1 г. Сургут		М 1:20
Дата	Исполнитель	Фамилия, имя, отчество	Подпись
15.05.2012	техник	Авдеева А.Г.	<i>Авдеева А.Г.</i>
<i>ВЗВ</i>	проверил	Кузнецова О.Ю.	<i>Кузнецова О.Ю.</i>

к поэтажному плану нежилого здания (помещения), расположенного в городе (другом поселении)
Сургут, ул. Григория Кукуевникова 7

[illegible]

Ситуационная схема

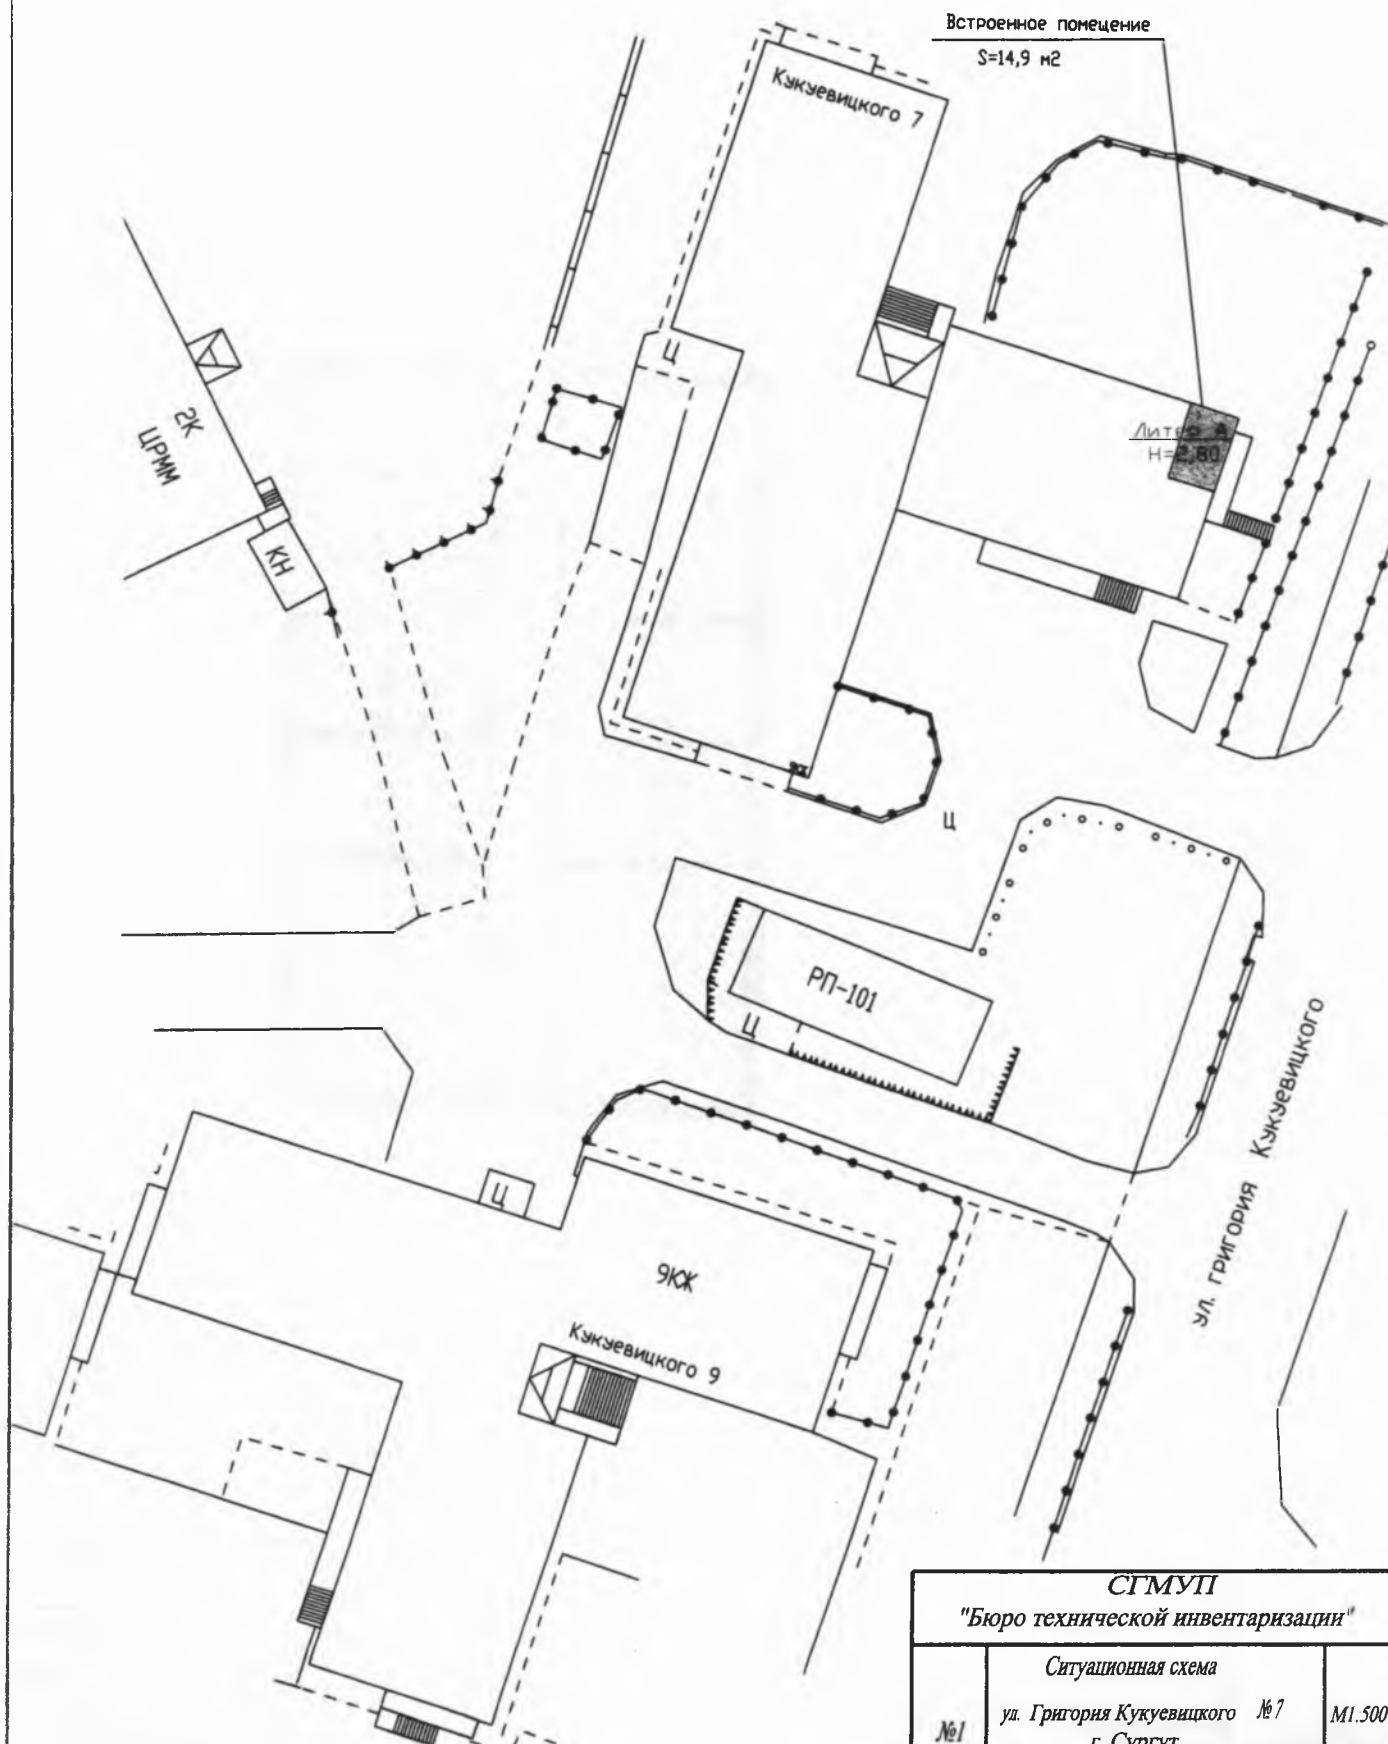

СГМУП "Бюро технической инвентаризации"			
	Ситуационная схема		
№1	ул. Григория Кукуевецкого №7 г. Сургут		М1.500
Дата	Исполнитель	Фамилия, имя, отчество	Подпись
15.05.2012	техник	Авдеева А.Г.	
15.05.2012	проверил	Кузнецова О.Ю.	

ФОТОМАТЕРИАЛЫ

Встроенное нежилое помещение
г. Сургут, ул. Григория Кукуевецкого, д. 7 (14,9 кв. м)
кадастровый номер 86:10:0101149:2167

