

КАДАСТРОВЫЙ ПАСПОРТ помещения

Лист № 1 всего листов 2

Дата 13.07.2012

Кадастровый номер

Инвентарный номер (ранее присвоенный учетный номер) 71:136:001:001106280:0100:20006

1. Описание объекта недвижимого имущества

1.1. Кадастровый номер здания(сооружения), в котором расположено помещение

1.2. Этаж (этажи), на котором расположено помещение 1

1.3. Общая площадь помещения 37,8 м²

1.4. Адрес (местоположение): г.Сургут, ул. Григория Кукуевецкого, дом 7

Субъект Российской Федерации	ХМАО-Югра	
Район		
Муниципальное образование	тип	городской округ
	наименование	Сургут
Населенный пункт	тип	город
	наименование	Сургут
Улица (проспект, переулок и т.д.)	тип	улица
	наименование	Григория Кукуевецкого
Номер дома	7	
Номер корпуса		
Номер строения		
Литера	А	
Номер помещения (квартиры)		
Иное описание местоположения		

1.5. Назначение помещения прочее

1.6. Вид жилого помещения в многоквартирном доме (комната, квартира)

1.7. Кадастровый номер квартиры, в которой расположена комната

1.8. Номер помещения на поэтажном плане 8, 12, 13, 15

1.9. Предыдущие кадастровые (условные) номера объекта недвижимого имущества:

1.10. Примечание: Настоящий кадастровый паспорт составлен на основании
технического паспорта инв.№ 71:136:001:001106280:0100:20006

по состоянию на 15.05.2012

Общая площадь изменена в связи с выделением в отдельный технический паспорт.

1.11. СГМУП "БТИ" свидетельство об аккредитации №000162 от 08.02.2007г.

(наименование органа или организации)

Руководитель СГМУП "БТИ"
(Уполномоченное лицо)

(полное наименование должности)



А.А.Пушкин

(инициалы, фамилия)

КАДАСТРОВЫЙ ПАСПОРТ ПОМЕЩЕНИЯ

Лист № 2 , всего листов 2


Кадастровый номер

Инвентарный номер(ранее присвоенный учетный номер)

71:136:001:001106280:0100:20006

2. План расположения помещения на этаже

1 этаж

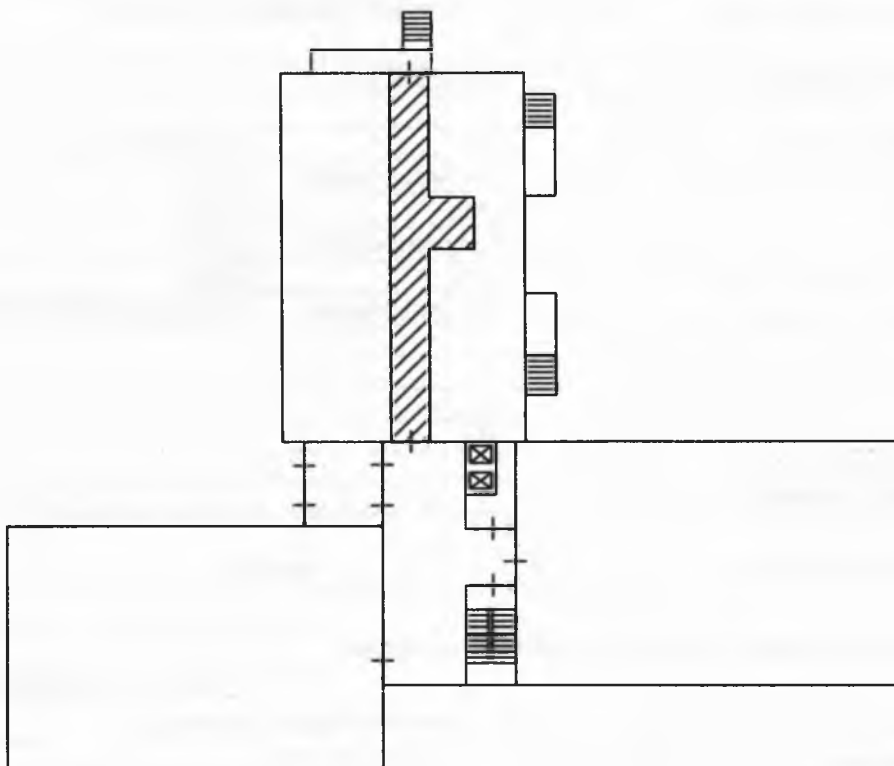

Масштаб 1:200

Руководитель СГМУП"БТИ"
(Уполномоченное лицо)


(полное наименование должности)



А.А.Пушкин

(инициалы, фамилия)

1 этаж

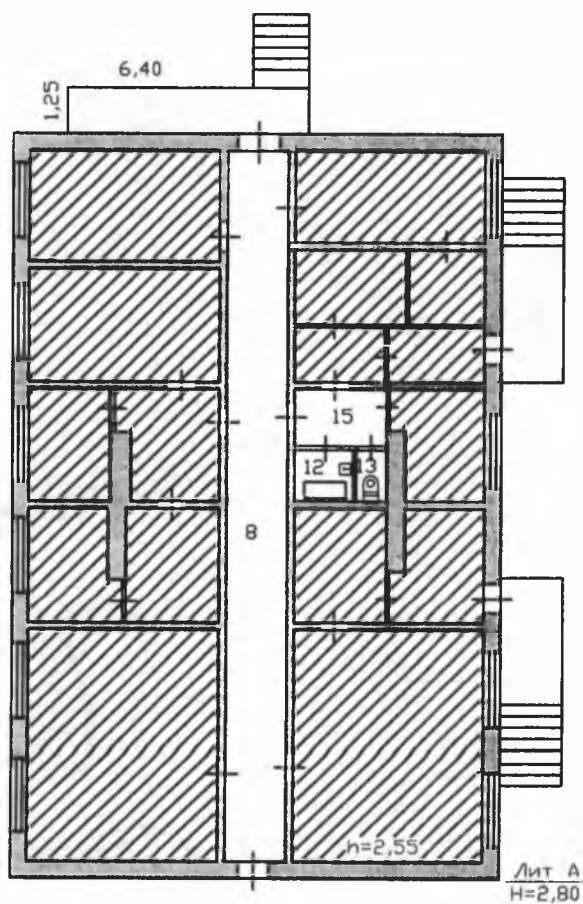


СГМУП "Бюро технической инвентаризации"			
Лист №2	Постажный план на строение литер А ул. Григория Кукуевидного №7 г. Сургут		М 1:200
Дата	Исполнитель	Фамилия, имя, отчество	Подпись
15.05.2012	техник	Авдеева А.Г.	
16.05.12	проверил	Кузнецова О.Ю.	

к поэтажному плану нежилого здания (помещения), расположенного в городе (другом поселении)

[illegible]

Ситуационная схема

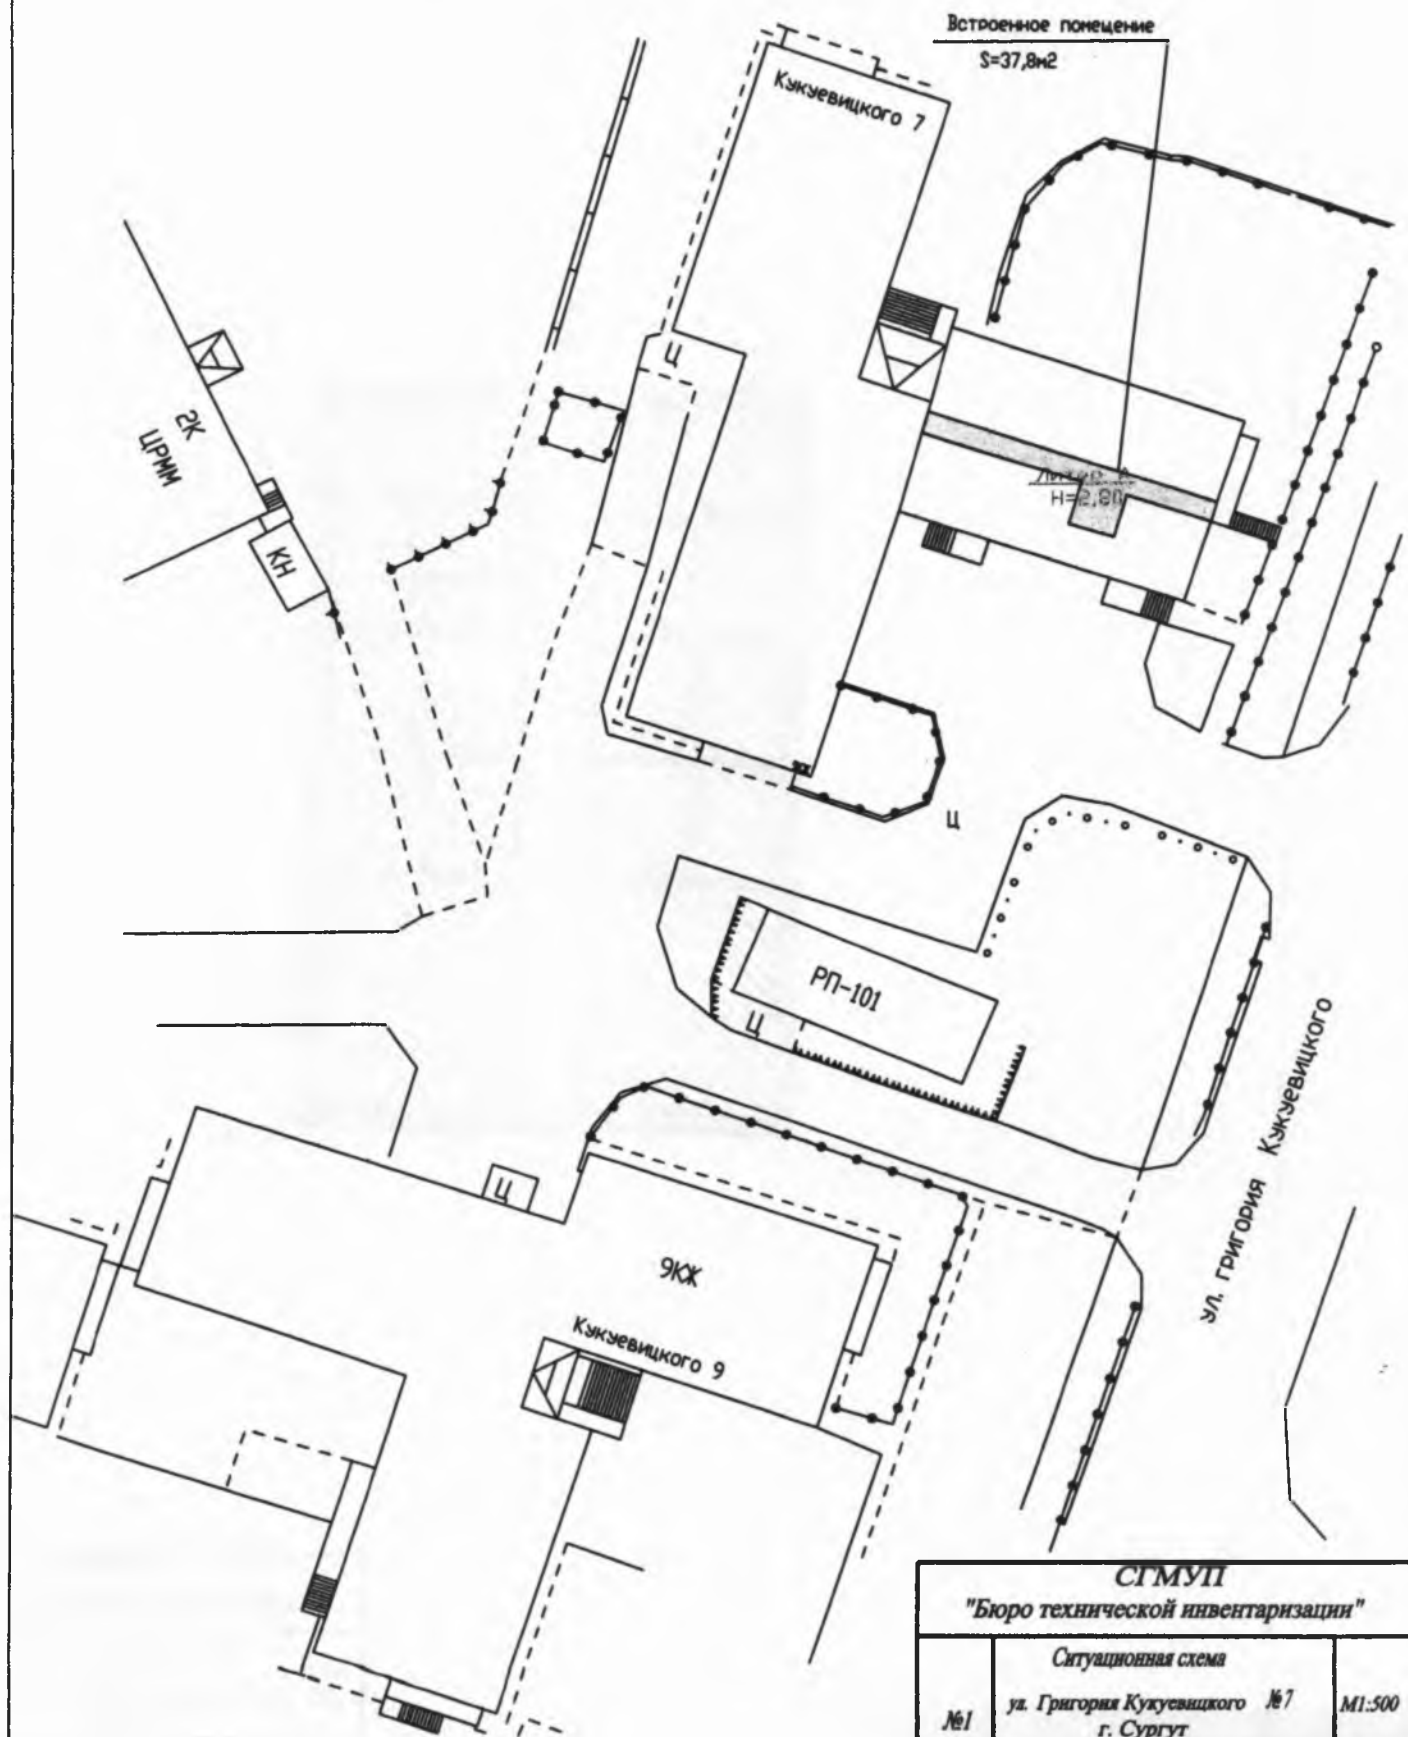

СГМУП "Бюро технической инвентаризации"			
Ситуационная схема			
№1	ул. Григория Кузнецовского №7 г. Сургут		М1:500
Дата	Исполнитель	Фамилия, имя, отчество	Подпись
15.05.2012	техник	Авдеева А.Г.	
	проектировщик	Кузнецова О.Ю.	

ФОТОМАТЕРИАЛЫ

Встроенное нежилое помещение
г. Сургут, ул. Григория Кукуевицкого, д. 7 (37,8 кв. м)
кадастровый номер 86:10:0000000:11950
(доля в праве 50/1000)

