



# Ситуационная схема.

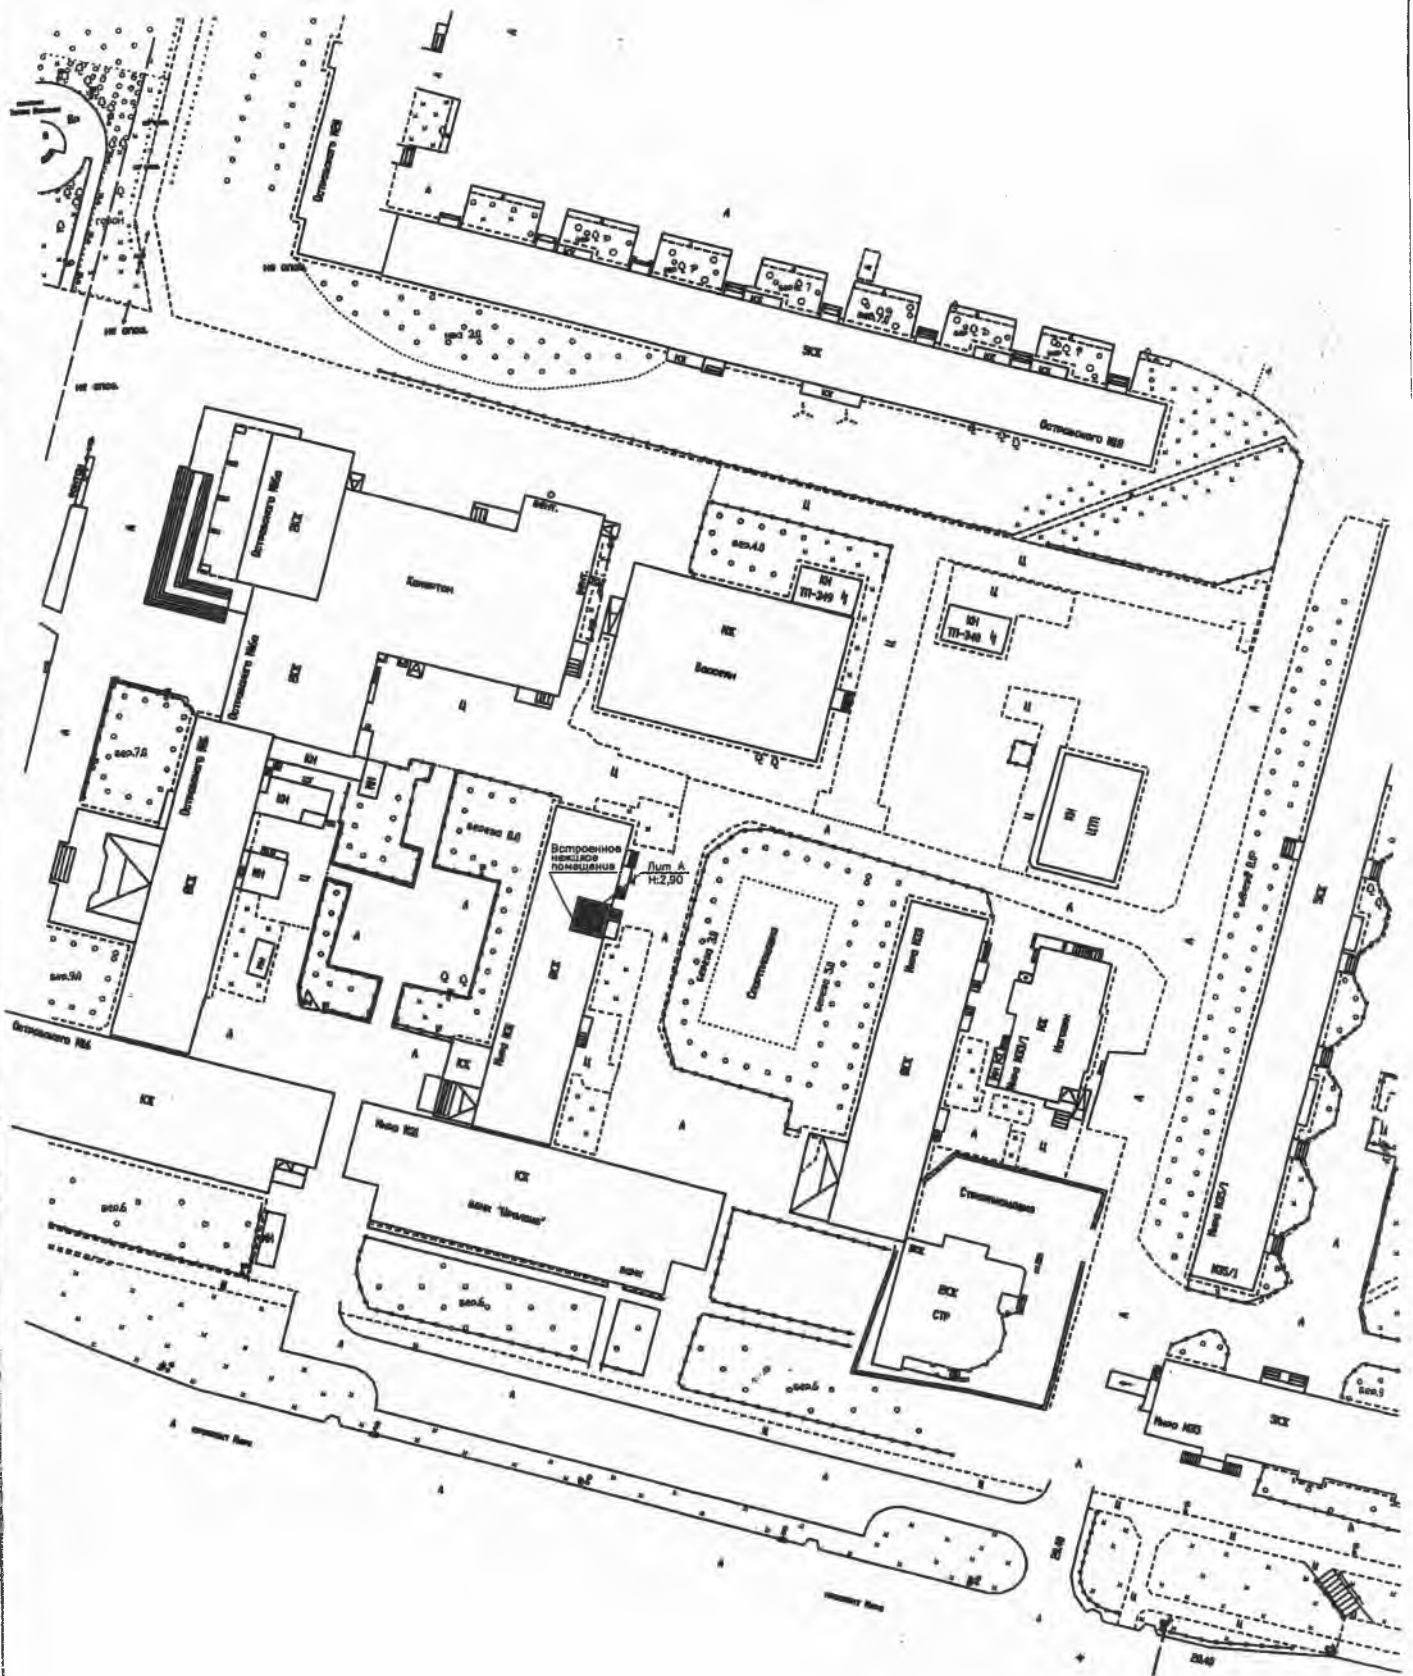

СГМУП "Бюро технической инвентаризации"			
Лист №1	Ситуационная схема г. Сургут пр-т Мира дом №31		Б/М
Дата	Исполнитель	Фамилия, имя, отчество	Подпись
07.11.2011	техник	Ошмарина В.В.	
07.11.11	проверил	Костючик М.В.	

1 этаж

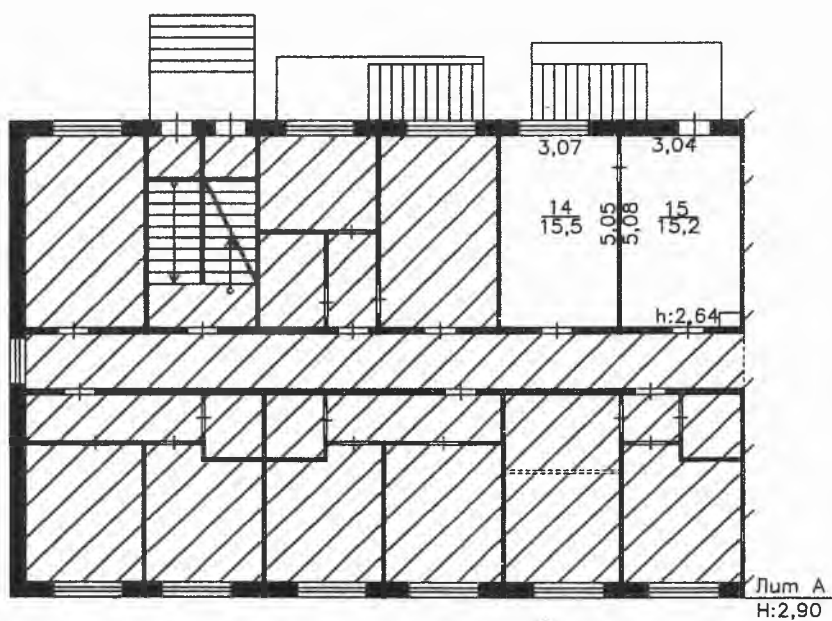

СГМУП "Бюро технической инвентаризации"			
Лист №2	Позитивный план на строение лит. А г. Сургут пр-т Мира дом №31		М1:200
Дата	Исполнитель	Фамилия, имя, отчество	Подпись
07.11.2011	техник	Ошмарина В.В.	
07.11.11	проверил	Костючик М.В.	