

**КАДАСТРОВЫЙ ПАСПОРТ
помещения**

Лист № 1 всего листов 2

Дата **13.07.2012 г**

Кадастровый номер

Инвентарный номер (ранее присвоенный учетный номер) 71:136:001:001097210:0100:20004

1. Описание объекта недвижимого имущества Встроенное нежилое помещение

1.1. Кадастровый номер здания(сооружения), в котором расположено помещение

1.2. Этаж (этажи), на котором расположено помещение 1

1.3. Общая площадь помещения 31,4 м²

1.4. Адрес (местоположение): г.Сургут, ул. Магистральная 32

Субъект Российской Федерации	ХМАО-Югра	
Район		
Муниципальное образование	тип	Городской округ
	наименование	Сургут
Населенный пункт	тип	город
	наименование	Сургут
Улица (проспект, переулок и т.д)	тип	улица
	наименование	Магистральная
Номер дома	32	
Номер корпуса		
Номер строения		
Литера	А	
Номер помещения (квартиры)		
Иное описание местоположения		

1.5. Назначение помещения Административно-управленческое
(жилое, нежилое)

1.6. Вид жилого помещения в многоквартирном доме (комната, квартира)

1.7. Кадастровый номер квартиры, в которой расположена комната

1.8. Номер помещения на поэтажном плане 12

1.9. Предыдущие кадастровые (условные) номера объекта недвижимого имущества:

1.10. Примечание: Настоящий кадастровый паспорт составлен на основании
технического паспорта инв.№ 71:136:001:001097210:0100:20004
по состоянию на 15.05.2012г.

Общая площадь изменена в связи с выделением в отдельный технический паспорт


1.11. СГМУП "БТИ" свидетельство об аккредитации №000162 от 08.02.2007г.

(наименование органа или организации)

Руководитель (уполномоченное лицо)

СГМУП "БТИ"

(полное наименование должности)

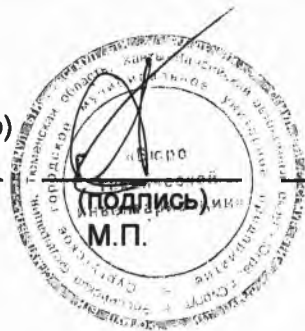

А. А. Пушкин

(инициалы, фамилия)

КАДАСТРОВЫЙ ПАСПОРТ ПОМЕЩЕНИЯ

Лист № 2 , всего листов 2


Кадастровый номер

Инвентарный номер(ранее присвоенный учетный номер)

71:136:001:001097210:0100:20004

2. План расположения помещения на этаже

1 этаж

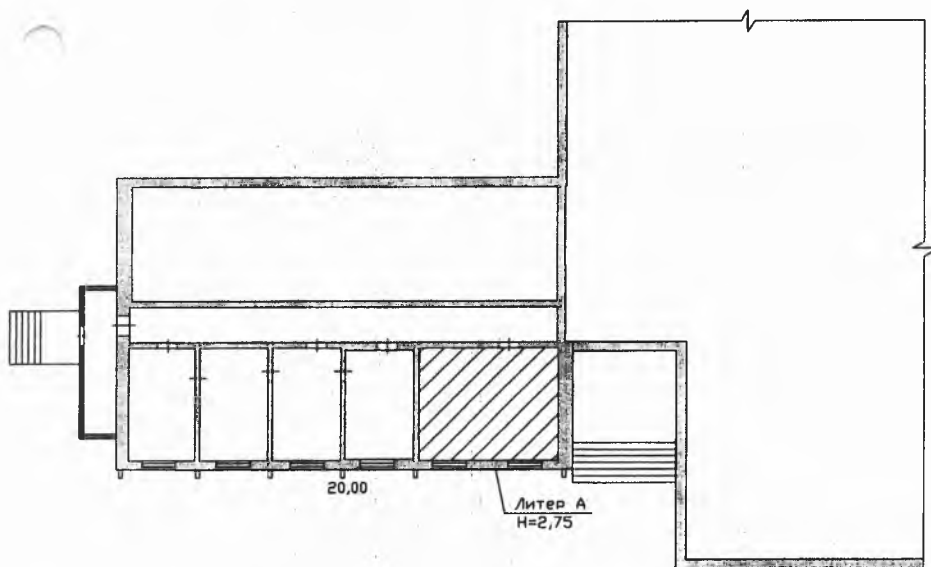

Масштаб б/м

Руководитель (уполномоченное лицо)
СГМУП "БТИ"


(полное наименование должности)



А. А. Пушкин

(инициалы, фамилия)

1 этаж

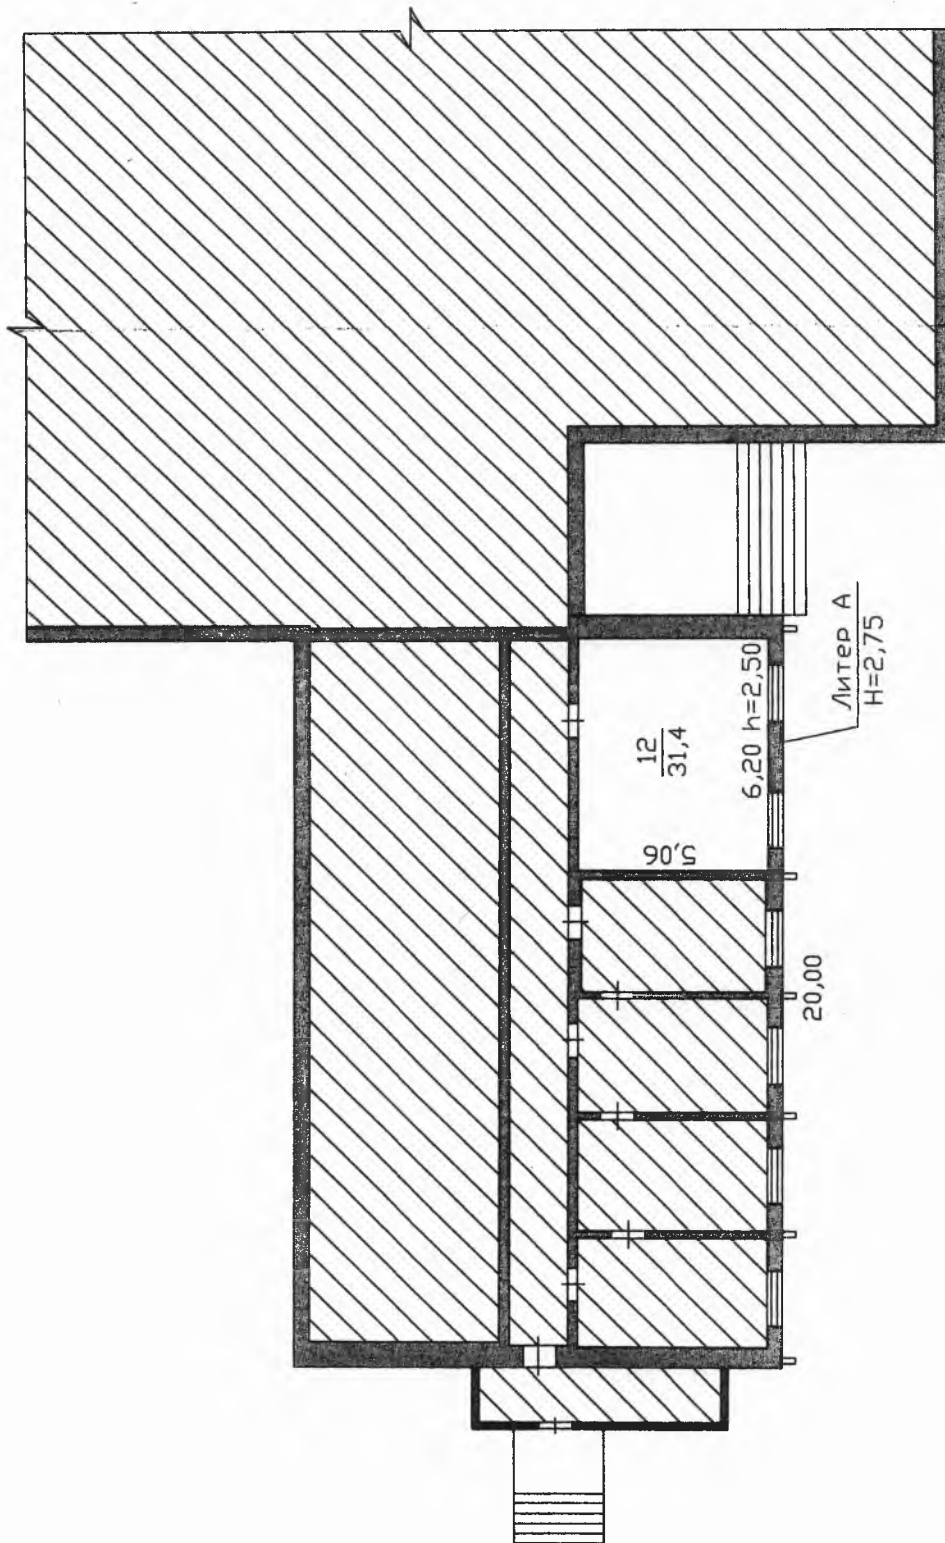

СГМУП

"Бюро технической инвентаризации"

Лист №2	Поставный план на строение лит. А г. Сургут ул. Магистральная, 32		М1:200
Дата 15.05.2012	Исполнитель техник Б.В. Дроверил	Фамилия, имя, отчество Авдеева А.Г.	Подпись Кузнецова О.Ю.

к поэтажному плану нежилого здания (помещения), расположенного в городе (другом поселении)


по ул. (пер.)

ДОМ №

32

сущим. в рус.

Ситуационная схема

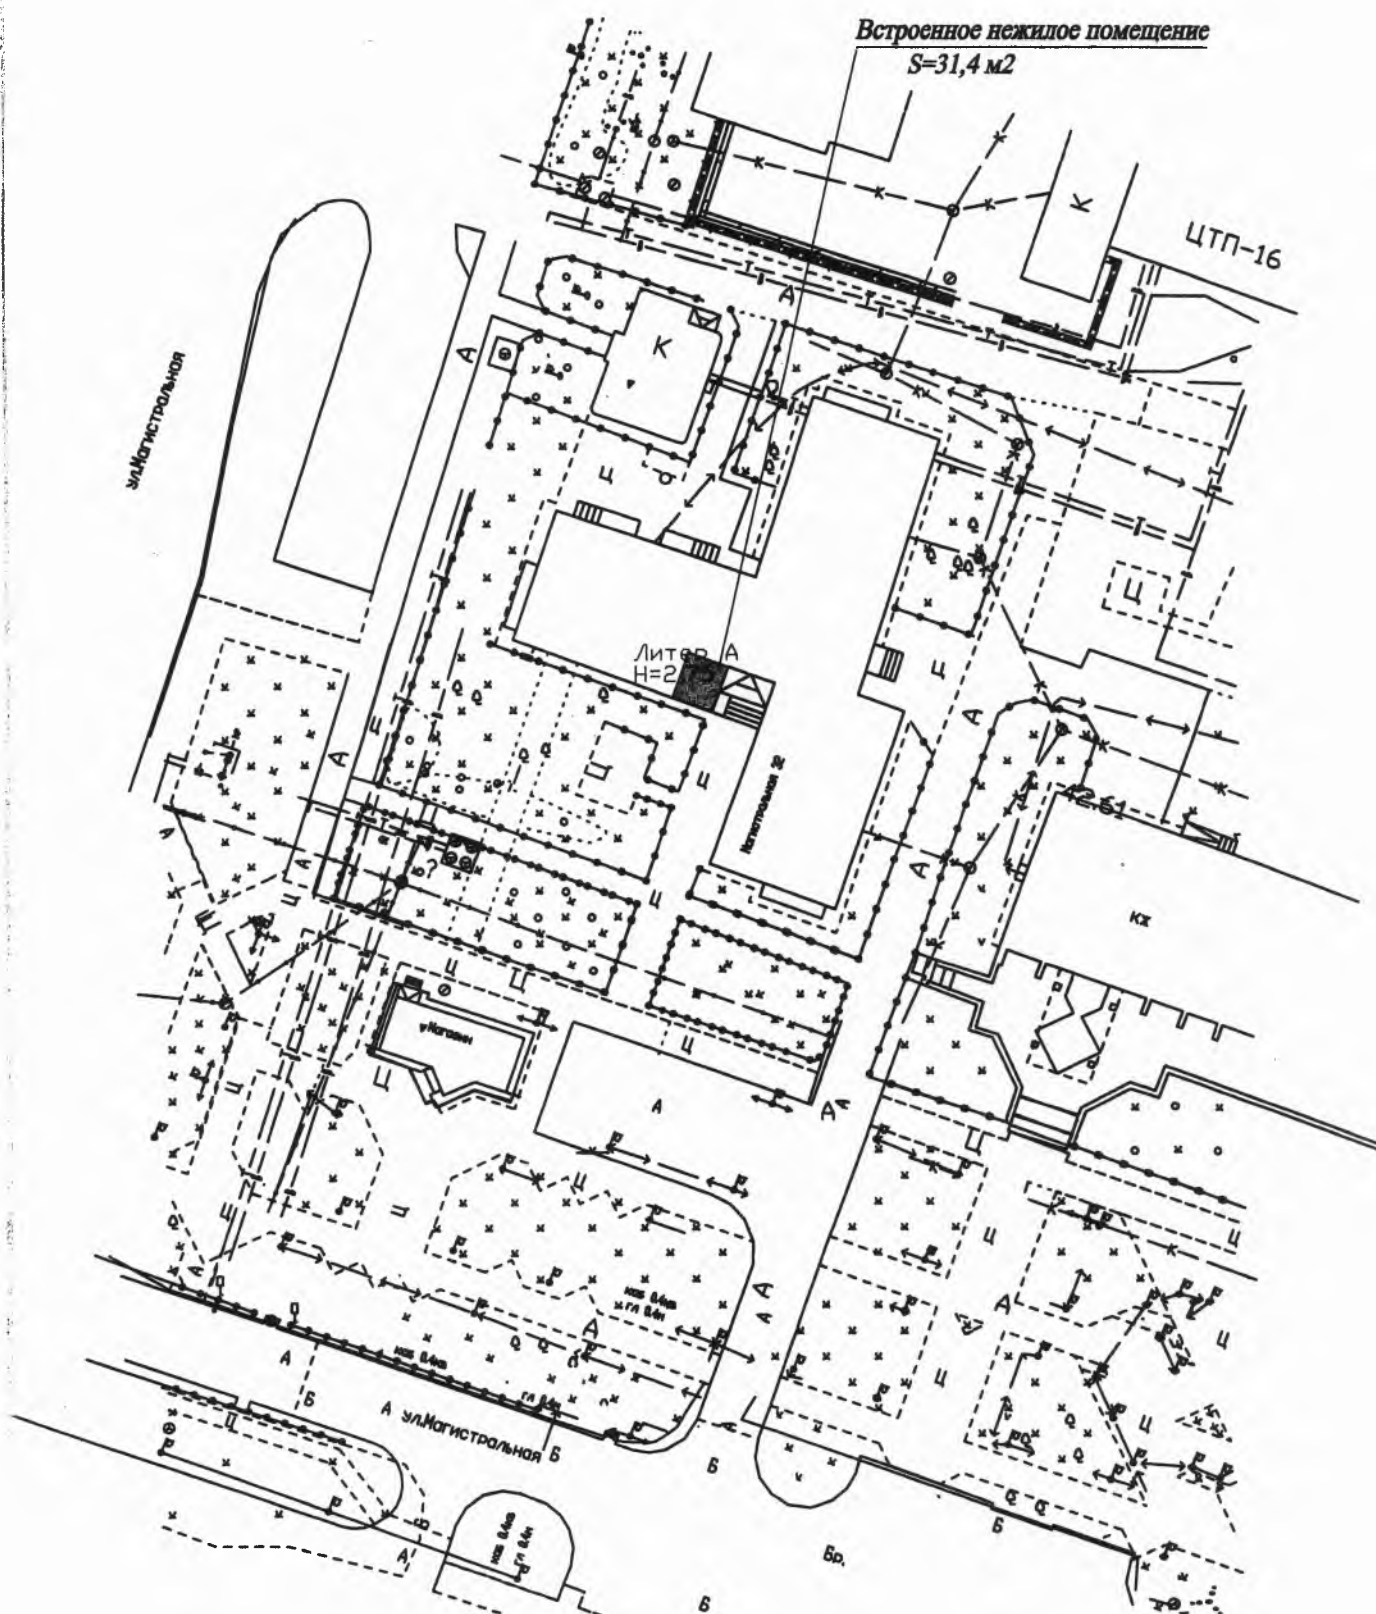

Встроенное нежилое помещение

$$S=31,4 \text{ m}^2$$

ЦТП-16

Литер. А
Н=2

3. **КОНВЕЛЮЦИЯ**

Notes:

А ул. Магистральная

60

СГМУП

"Бюро технической инвентаризации"

ЛНСТ

Ситуационная схема

г. Сургут и Магистральные

54

**КАДАСТРОВЫЙ ПАСПОРТ
помещения**

Лист № 1 всего листов 2

Дата **13.07.2012 г**

Кадастровый номер

Инвентарный номер (ранее присвоенный учетный номер) 71:136:001:001097210:0100:20003

1. Описание объекта недвижимого имущества Встроенное нежилое помещение

1.1. Кадастровый номер здания(сооружения), в котором расположено помещение

1.2. Этаж (этажи), на котором расположено помещение 1

1.3. Общая площадь помещения 7,3 м²

1.4. Адрес (местоположение): г.Сургут, ул. Магистральная 32

Субъект Российской Федерации	ХМАО-Югра	
Район		
Муниципальное образование	тип	Городской округ
	наименование	Сургут
Населенный пункт	тип	город
	наименование	Сургут
Улица (проспект, переулок и т.д)	тип	улица
	наименование	Магистральная
Номер дома	32	
Номер корпуса		
Номер строения		
Литера	А	
Номер помещения (квартиры)		
Иное описание местоположения		

1.5. Назначение помещения прочее
(жилое, нежилое)

1.6. Вид жилого помещения в многоквартирном доме (комната, квартира)

1.7. Кадастровый номер квартиры, в которой расположена комната

1.8. Номер помещения на поэтажном плане 17

1.9. Предыдущие кадастровые (условные) номера объекта недвижимого имущества:

1.10. Примечание: Настоящий кадастровый паспорт составлен на основании
технического паспорта инв.№ 71:136:001:001097210:0100:20003
по состоянию на 15.05.2012г.

Общая площадь изменена в связи с выделением в отдельный технический паспорт

1.11. СГМУП "БТИ" свидетельство об аккредитации №000162 от 08.02.2007г.

(наименование органа или организации)

Руководитель (уполномоченное лицо)
СГМУП "БТИ"
(полное наименование должности)



А. А. Пушкин
(инициалы, фамилия)

КАДАСТРОВЫЙ ПАСПОРТ ПОМЕЩЕНИЯ

Лист № 2 , всего листов 2


Кадастровый номер

Инвентарный номер(ранее присвоенный учетный номер)

71:136:001:001097210:0100:20003

2. План расположения помещения на этаже

1 этаж

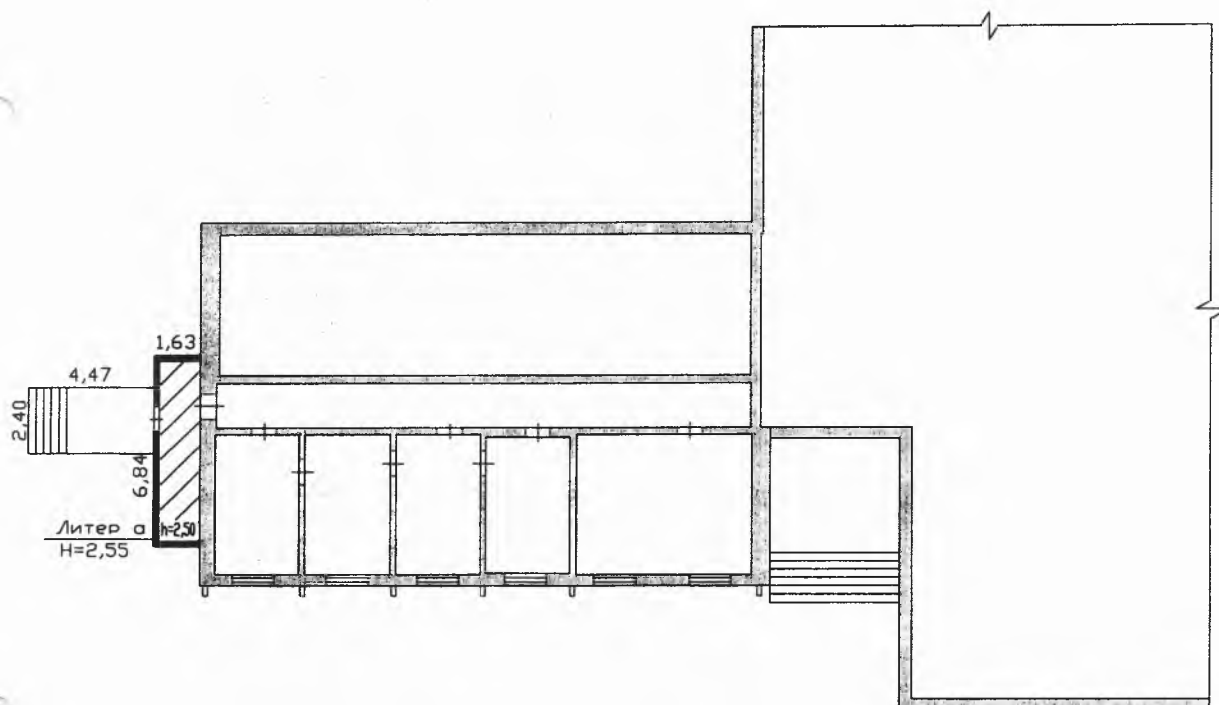

Масштаб б/м

Руководитель (уполномоченное лицо)

СГМУП "БТИ"


(полное наименование должности)



А. А. Пушкин

(инициалы, фамилия)

1 этаж

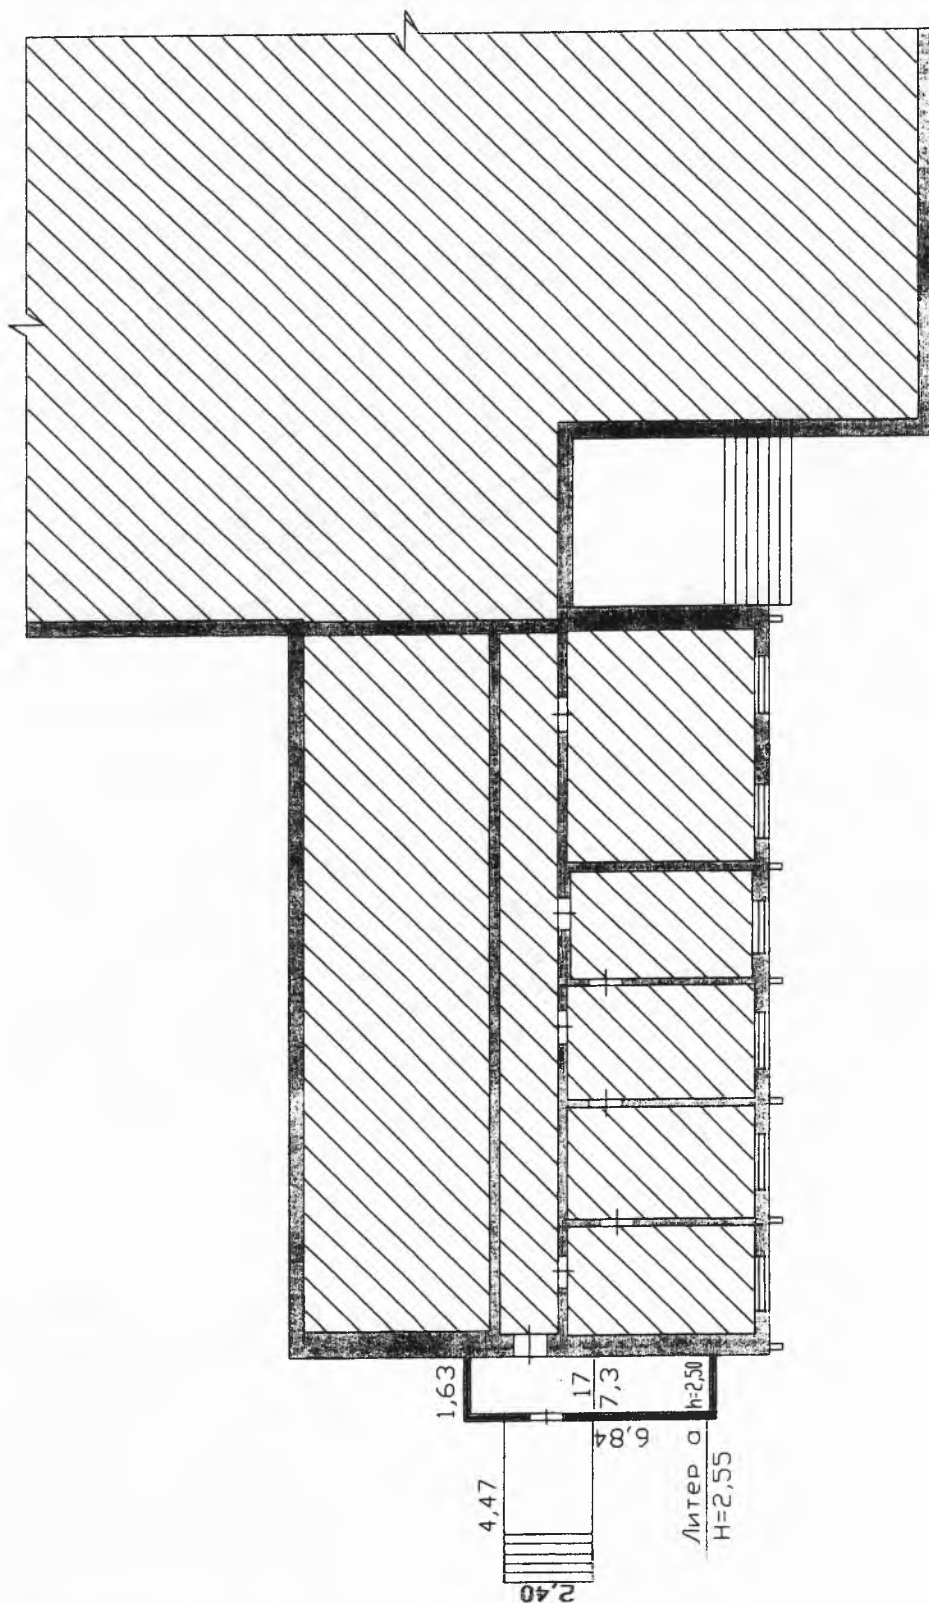

СГМУП			
"Бюро технической инвентаризации"			
Лист №2	Постажный план на строение инг. а г. Сургут ул. Магистральная, 32		М1-200
Дата 15.05.2012	Исполнитель техник	Фамилия, имя, отчество Авдеева А.Г.	Подпись
ВЗЗ/С	Проверил	Кузнецова О.Ю.	

к поэтажному плану нежилого здания (помещения), расположенного в городе (другом поселении)
Сургуте по ул. (пер.) Магистральная дом № 32

Сургуте

по ул. (пер.)


Магистральная

дом №

32

[illegible]

Ситуационная схема

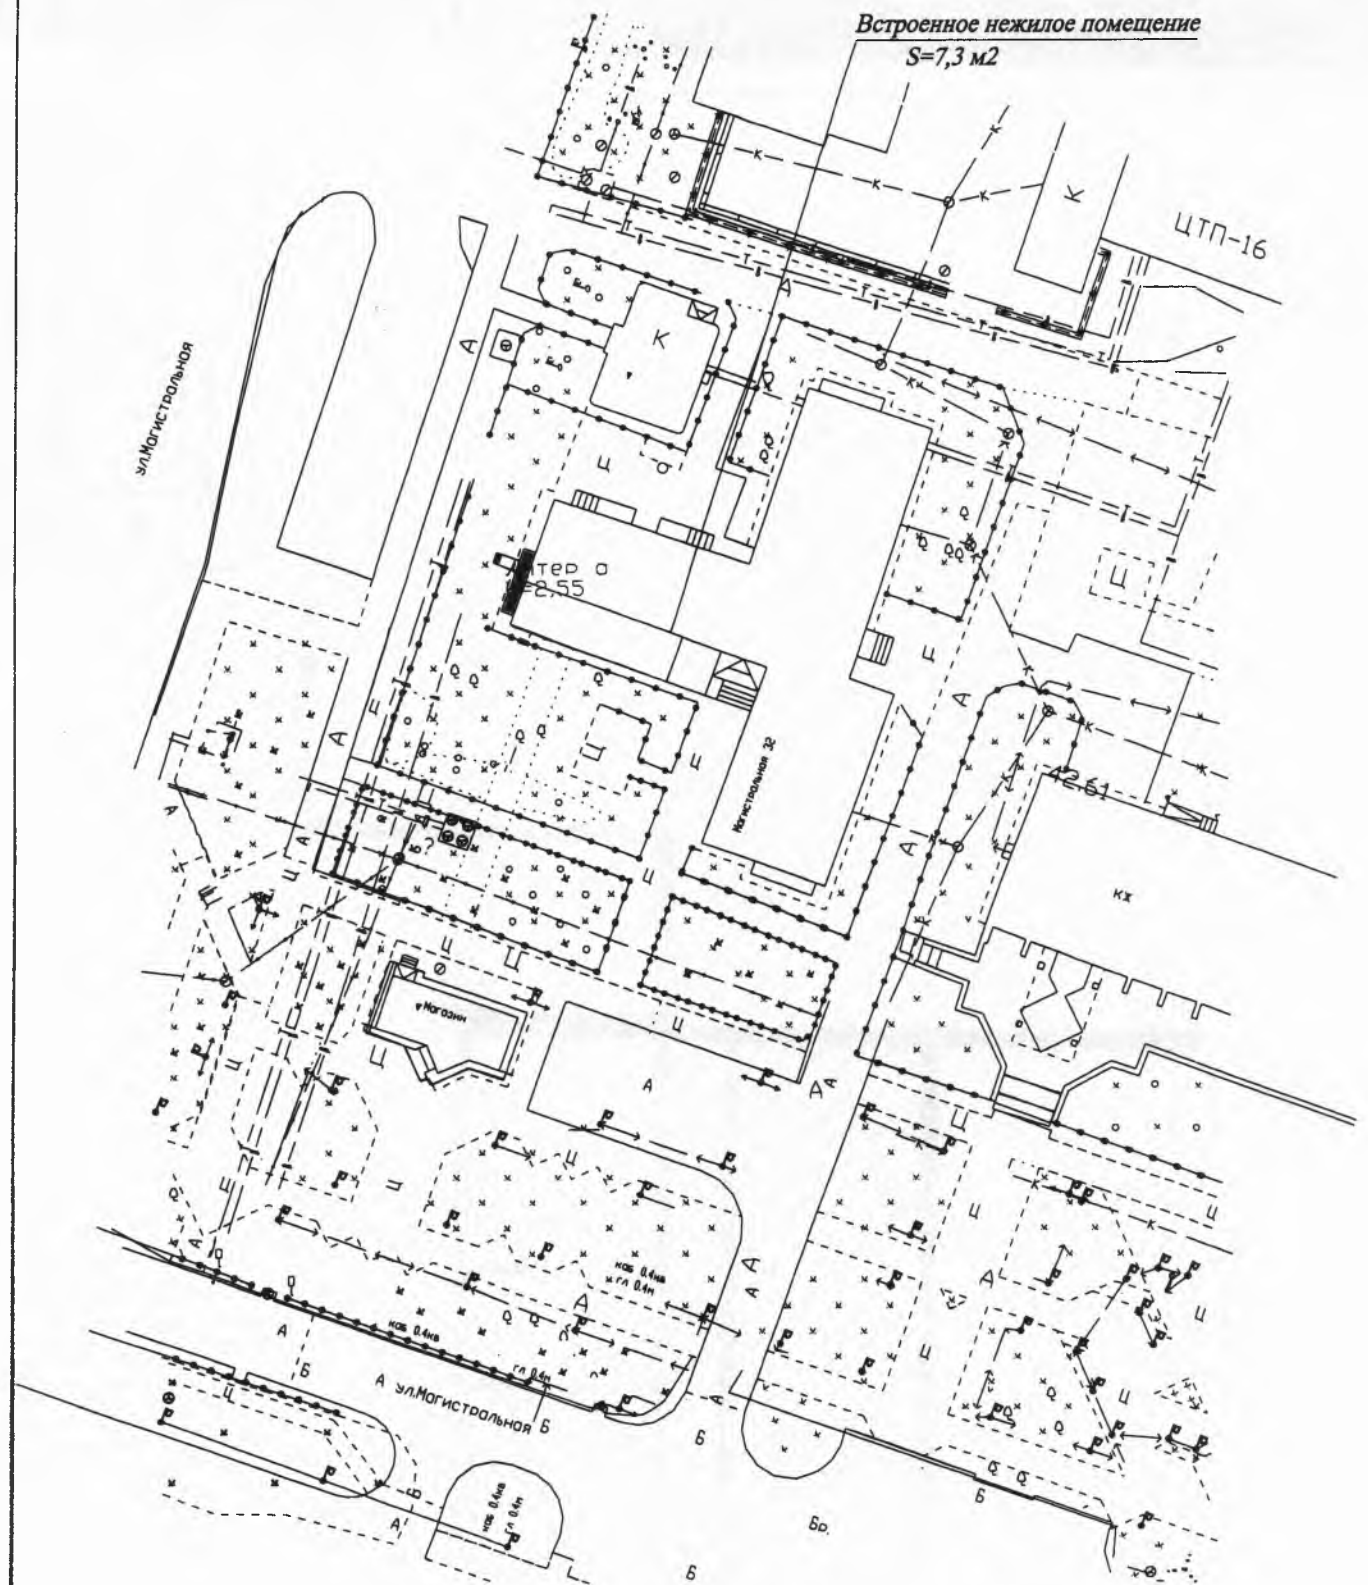

СГМУП "Бюро технической инвентаризации"			
Лист №1	Ситуационная схема лит. А г. Сургут ул. Магистральная дом № 32		б/м
Дата	Исполнитель	Фамилия, имя, отчество	Подпись
15.05.2012	техник	Авдеева А.Г.	
15.05.2012	проверил	Кузнецова О.Ю.	















