



Ситуационный план земельного участка для строительства железнодорожных путей и тупиков
в западном жилом районе, в коммунальном квартале 45.

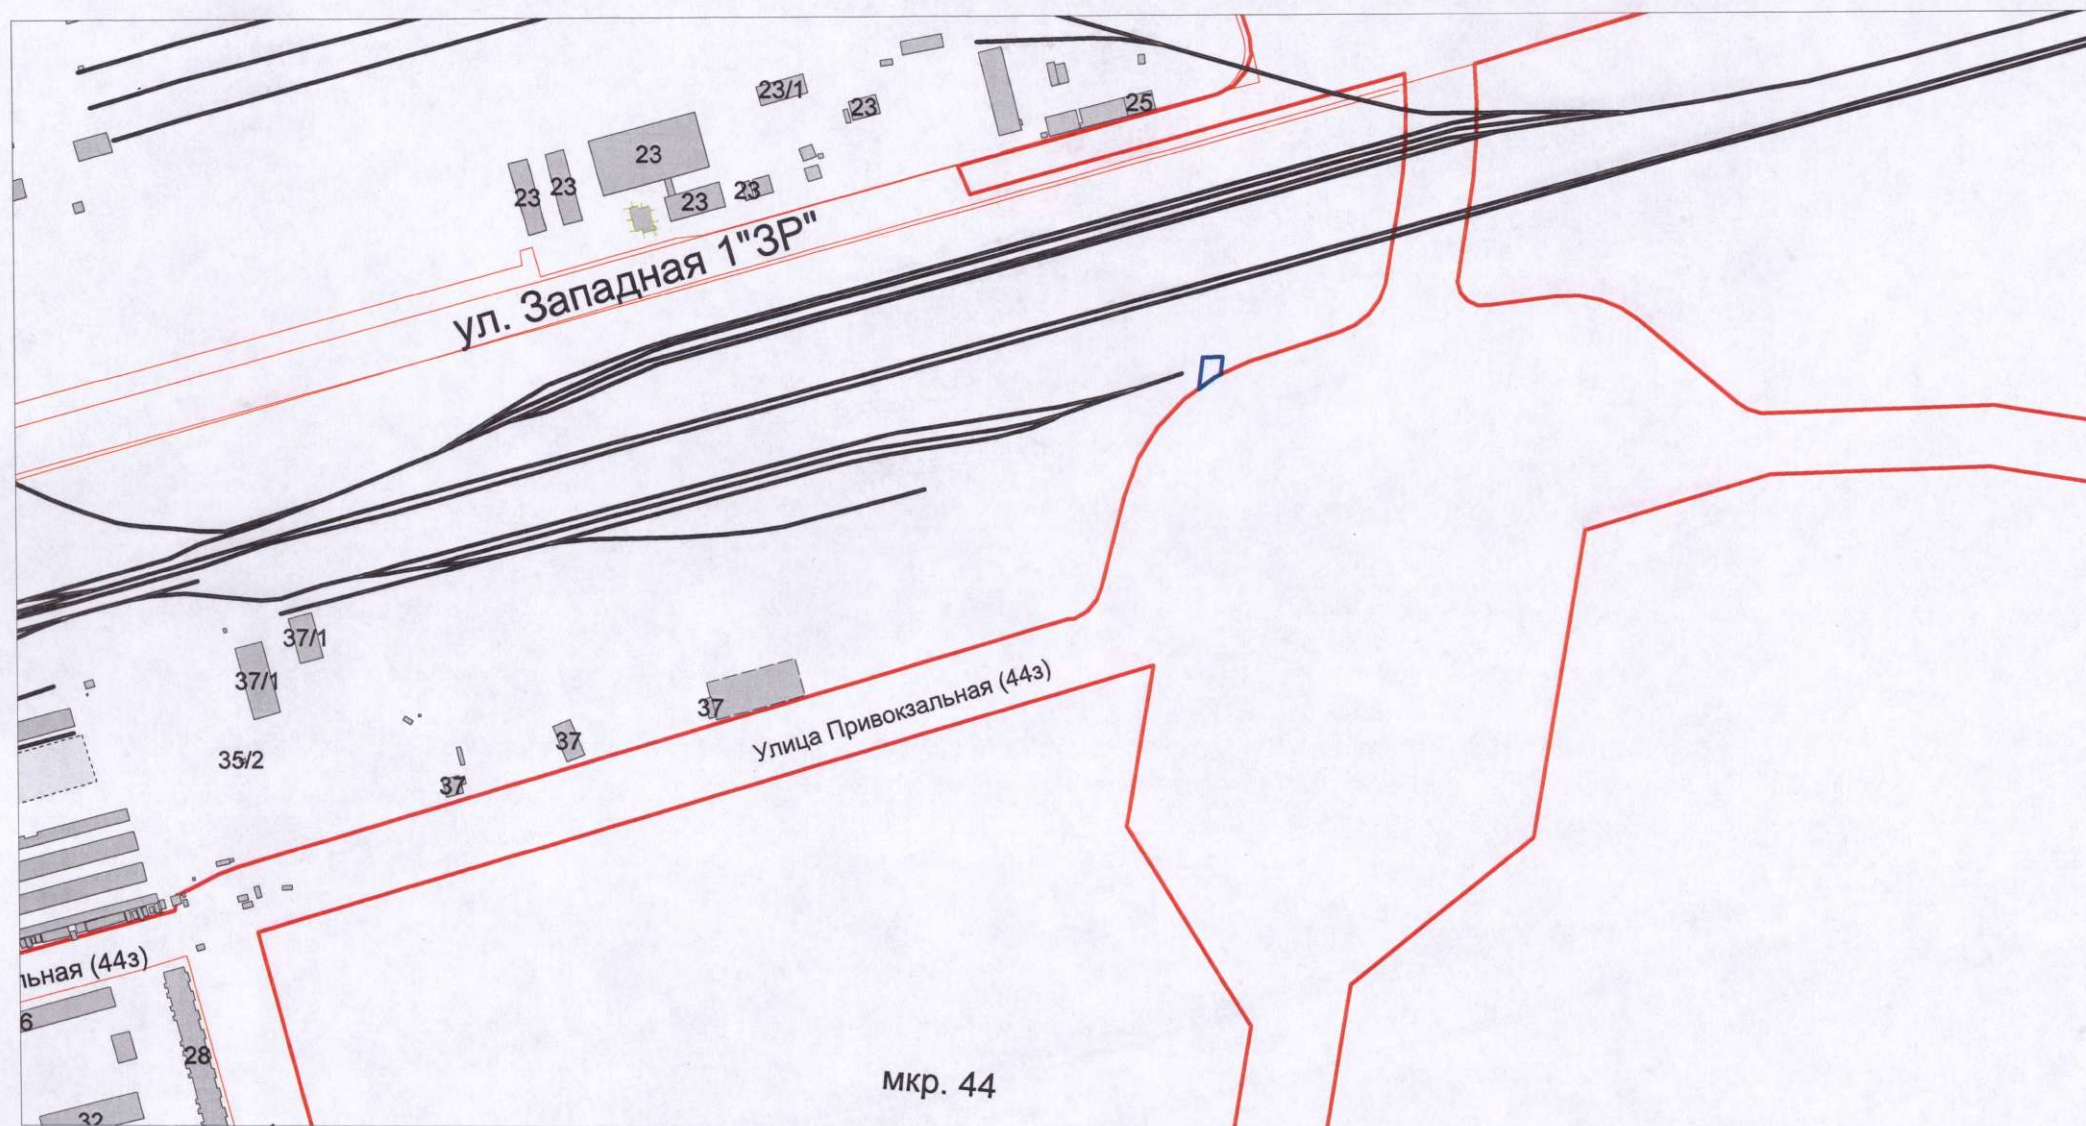

 - земельный участок

М 1:5000