


Ситуационный план земельного участка для размещения автомобильной стоянки и холодного склада в поселке Зеленом по улице Промышленной.

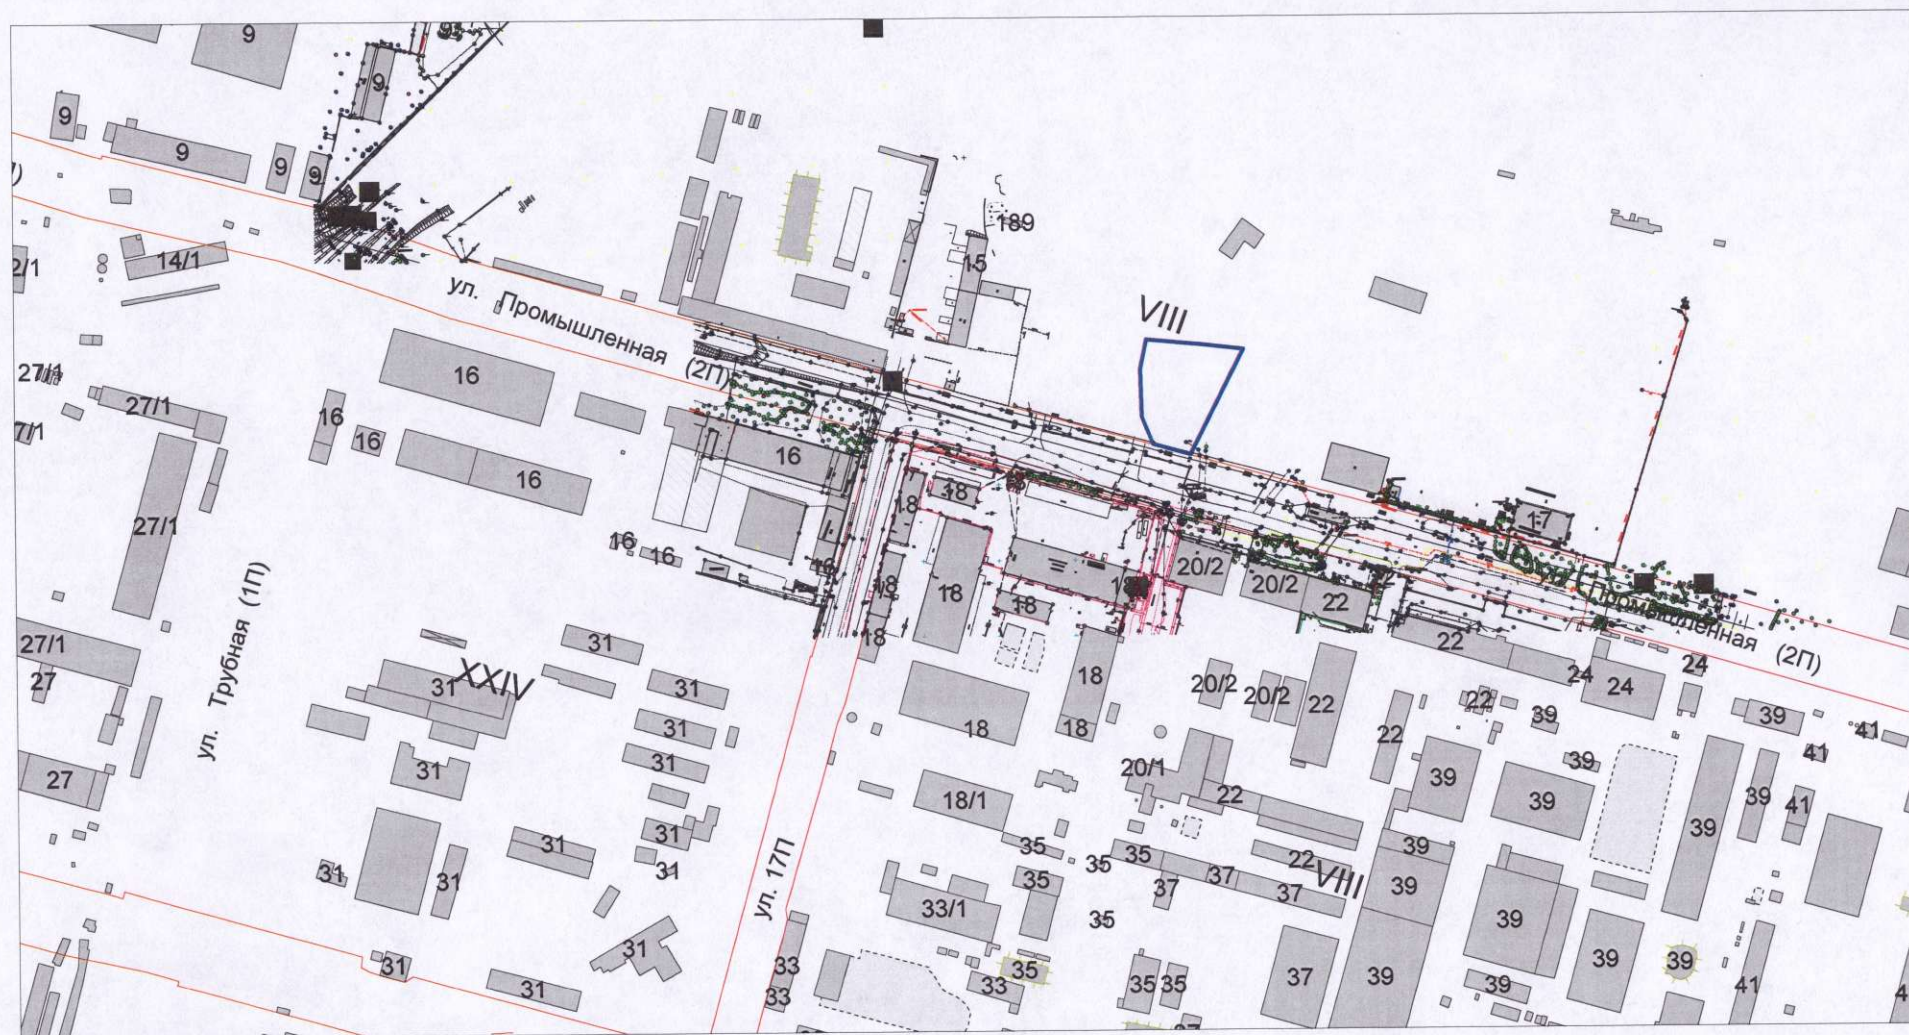

- земельный участок

М 1:5000