

Федеральное государственное бюджетное учреждение "Федеральная кадастровая палата Федеральной службы государственной регистрации, кадастра и картографии" по Ханты-Мансийскому автономному округу - Югре

(наименование органа кадастрового учета)

КАДАСТРОВЫЙ ПАСПОРТ ЗЕМЕЛЬНОГО УЧАСТКА (выписка из государственного кадастра недвижимости)
02.11.2012 № 86/202/12-109854

В 1

1	Кадастровый номер	86:10:010117:228	2	Лист № 1	3	Всего листов: 2	
Общие сведения							
4	Предшествующие номера:	6					
5	Дата внесения номера в государственный кадастр недвижимости: 02.11.2012						
7	Местоположение: Ханты-Мансийский автономный округ-Югра, город Сургут, северный промрайон, Нефтеюганское шоссе, 4						
8	Категория земель:						
8.1	Земли сельскохозяйственного назначения	Земли населенных пунктов	Земли промышленности, энергетики, транспорта, связи, радиосвязи, теплоснабжения, информатики, земли для обеспечения космической деятельности, земли обороны, безопасности и земли иного специального назначения	Земли особо охраняемых территорий и объектов	Земли лесного фонда	Земли водного фонда	
8.2	Категория не установлена						
9	Разрешенное использование: для строительства объектов производственного назначения; административно-бытового корпуса (сооружение 14), производственного цеха (сооружение 13)						
10	Фактическое использование/характеристика деятельности: —						
11	Площадь: 8999-/-33 кв. м	12	Кадастровая стоимость (руб.): 27712240.52	13	Удельный показатель кадастровой стоимости (руб./м²): 3079.48	14	Система координат: МСК86_Зона_3
15	Сведения о правах: —						
16	Особые отметки: №86-0-1-72/3006/2012-8						
17	—						
Дополнительные сведения для регистрации прав на образованные земельные участки		18.1	Номера образованных участков: 86:10:010117:228				
		18.2	Номер участка, преобразованного в результате выдела: —				
		18.3	Номера участков, подлежащих снятию с кадастрового учета: —				


Инженер 2 категории
(наименование должности)




Л. В. Научочкина
(инициал, фамилия)

КАДАСТРОВЫЙ ПАСПОРТ ЗЕМЕЛЬНОГО УЧАСТКА (выписка из государственного кадастра недвижимости)
02.11.2012 № 86/202/12-109854

В.2

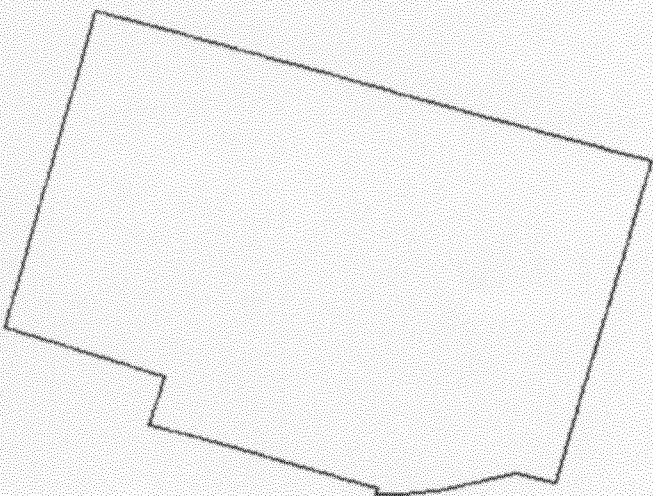1	Кадастровый номер 86:10:0101117:228	2	Лист № 2	3	Всего листов: 2
План (чертеж, схема) земельного участка MapXtreme 2008 © SDK Developer License. © 2008 Pitney Bowes MapInfo Corporation.					
4					
5	Масштаб 1:1500 Условные знаки: —				

Инженер 2 категории
(подпись, должность)

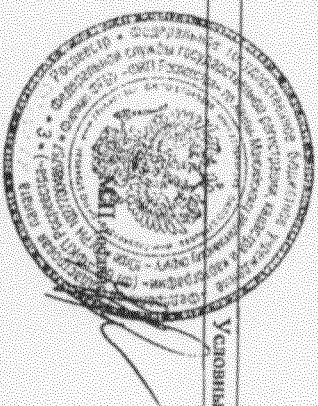

Л.В. НАУМОВИЧ
(подпись, фамилия)