

филиал федерального государственного бюджетного учреждения "Федеральная кадастровая палата Федеральной службы государственной регистрации, кадастра и картографии" по Ханты-Мансийскому автономному округу - Югре

(полное наименование органа кадастрового учета)

КАДАСТРОВЫЙ ПАСПОРТ ЗЕМЕЛЬНОГО УЧАСТКА

КП.1

"25" декабря 2013 г. № 86/201/13-239747

1	Кадастровый номер: <u>86:10:0000000:4422</u>	2	Лист № <u>1</u>	3	Всего листов: <u>2</u>
4	Номер кадастрового квартала: 86:10:0000000				
Общие сведения					
5	Предыдущие номера: —	6	Дата внесения номера в государственный кадастр недвижимости: 29.11.2012		
7	—				
8	Местоположение: Ханты-Мансийский автономный округ - Югра, г Сургут, микрорайон 31Б, по улице 30 лет Победы				
9	Категория земель: Земли населенных пунктов				
10	Разрешенное использование: для строительства торгово-спортивного комплекса				
11	Площадь: 33049+/-64 кв. м				
12	Кадастровая стоимость (руб.): 395988821.63				
13	Сведения о правах: —				
14	Особые отметки: Предыдущее наименование местоположения: Ханты-Мансийский автономный округ - Югра, город Сургут, микрорайон 31Б, по улице 30 лет Победы. Изменения внесены на основании документа: "Приказ «Об утверждении плана-графика работ по исправлению технических ошибок, содержащихся в сведениях государственного кадастра недвижимости филиалом федерального государственного бюджетного учреждения "Федеральная кадастровая палата Федеральной службы г" от 14.01.2013 № 4, орган, издавший документ: филиал ФГБУ "Федеральная кадастровая палата Федеральной службы государственной регистрации, кадастра и картографии" по Ханты-Мансийскому автономному округу - Югре. КПЗУ подготовлен по запросу № 86-0-1-89/4002/2013-3882.				
15	Сведения о природных объектах: —				
16	Дополнительные сведения для регистрации прав на образованные земельные участки	16.1	Номера образованных участков: —		
		16.2	Номер участка, преобразованного в результате выдела: —		
		16.3	Номера участков, подлежащих снятию с кадастрового учета: —		
		16.4	Характер сведений государственного кадастра недвижимости (статус записи о земельном участке): Сведения о земельном участке носят временный характер. Дата истечения срока действия временного характера - 30.11.2017.		

Ведущий инженер

(наименование должности)



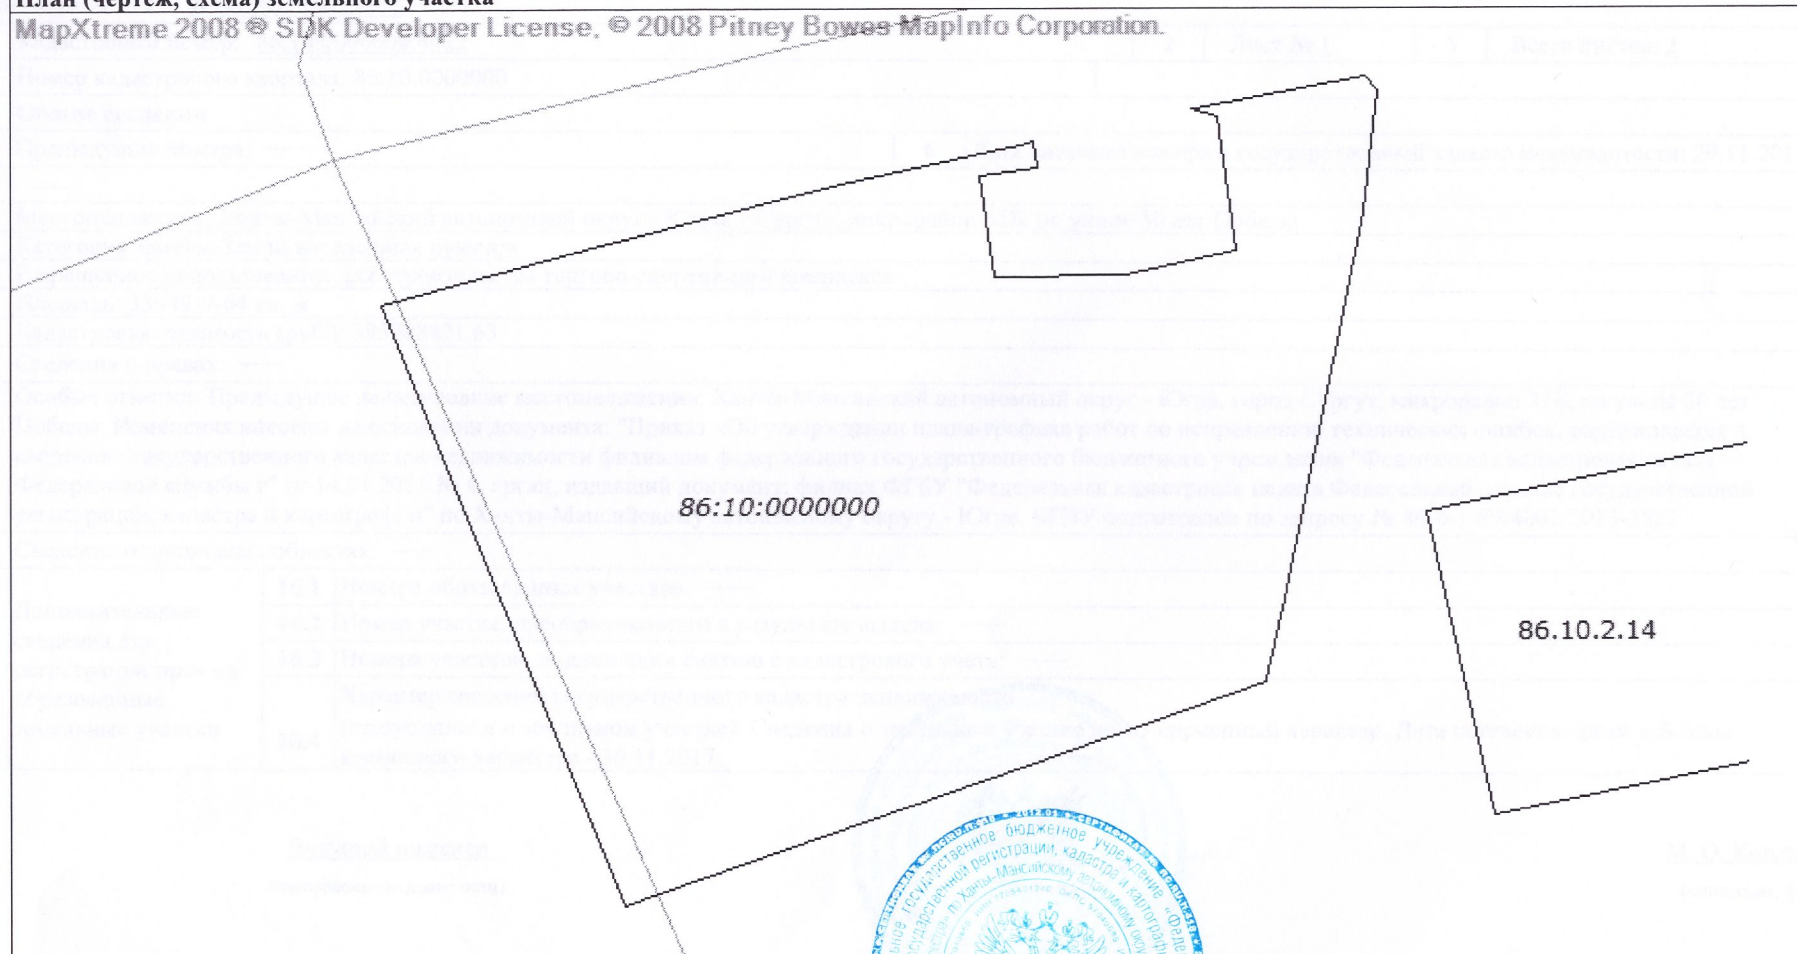
М. О. Кондрашова

(инициалы, фамилия)

КАДАСТРОВЫЙ ПАСПОРТ ЗЕМЕЛЬНОГО УЧАСТКА

КП.2

"25" декабря 2013 г. № 86/201/13-239747

1	Кадастровый номер: 86:10:0000000:4422	2	Лист № 2	3	Всего листов: 2
План (чертеж, схема) земельного участка					
MapXtreme 2008 © SDK Developer License, © 2008 Pitney Bowes MapInfo Corporation.					
4					
5	Масштаб 1:2000				
Условные знаки: —					

Ведущий инженер
(наименование должности)

М.П.

М. О. Кондрашова
(инициалы, фамилия)