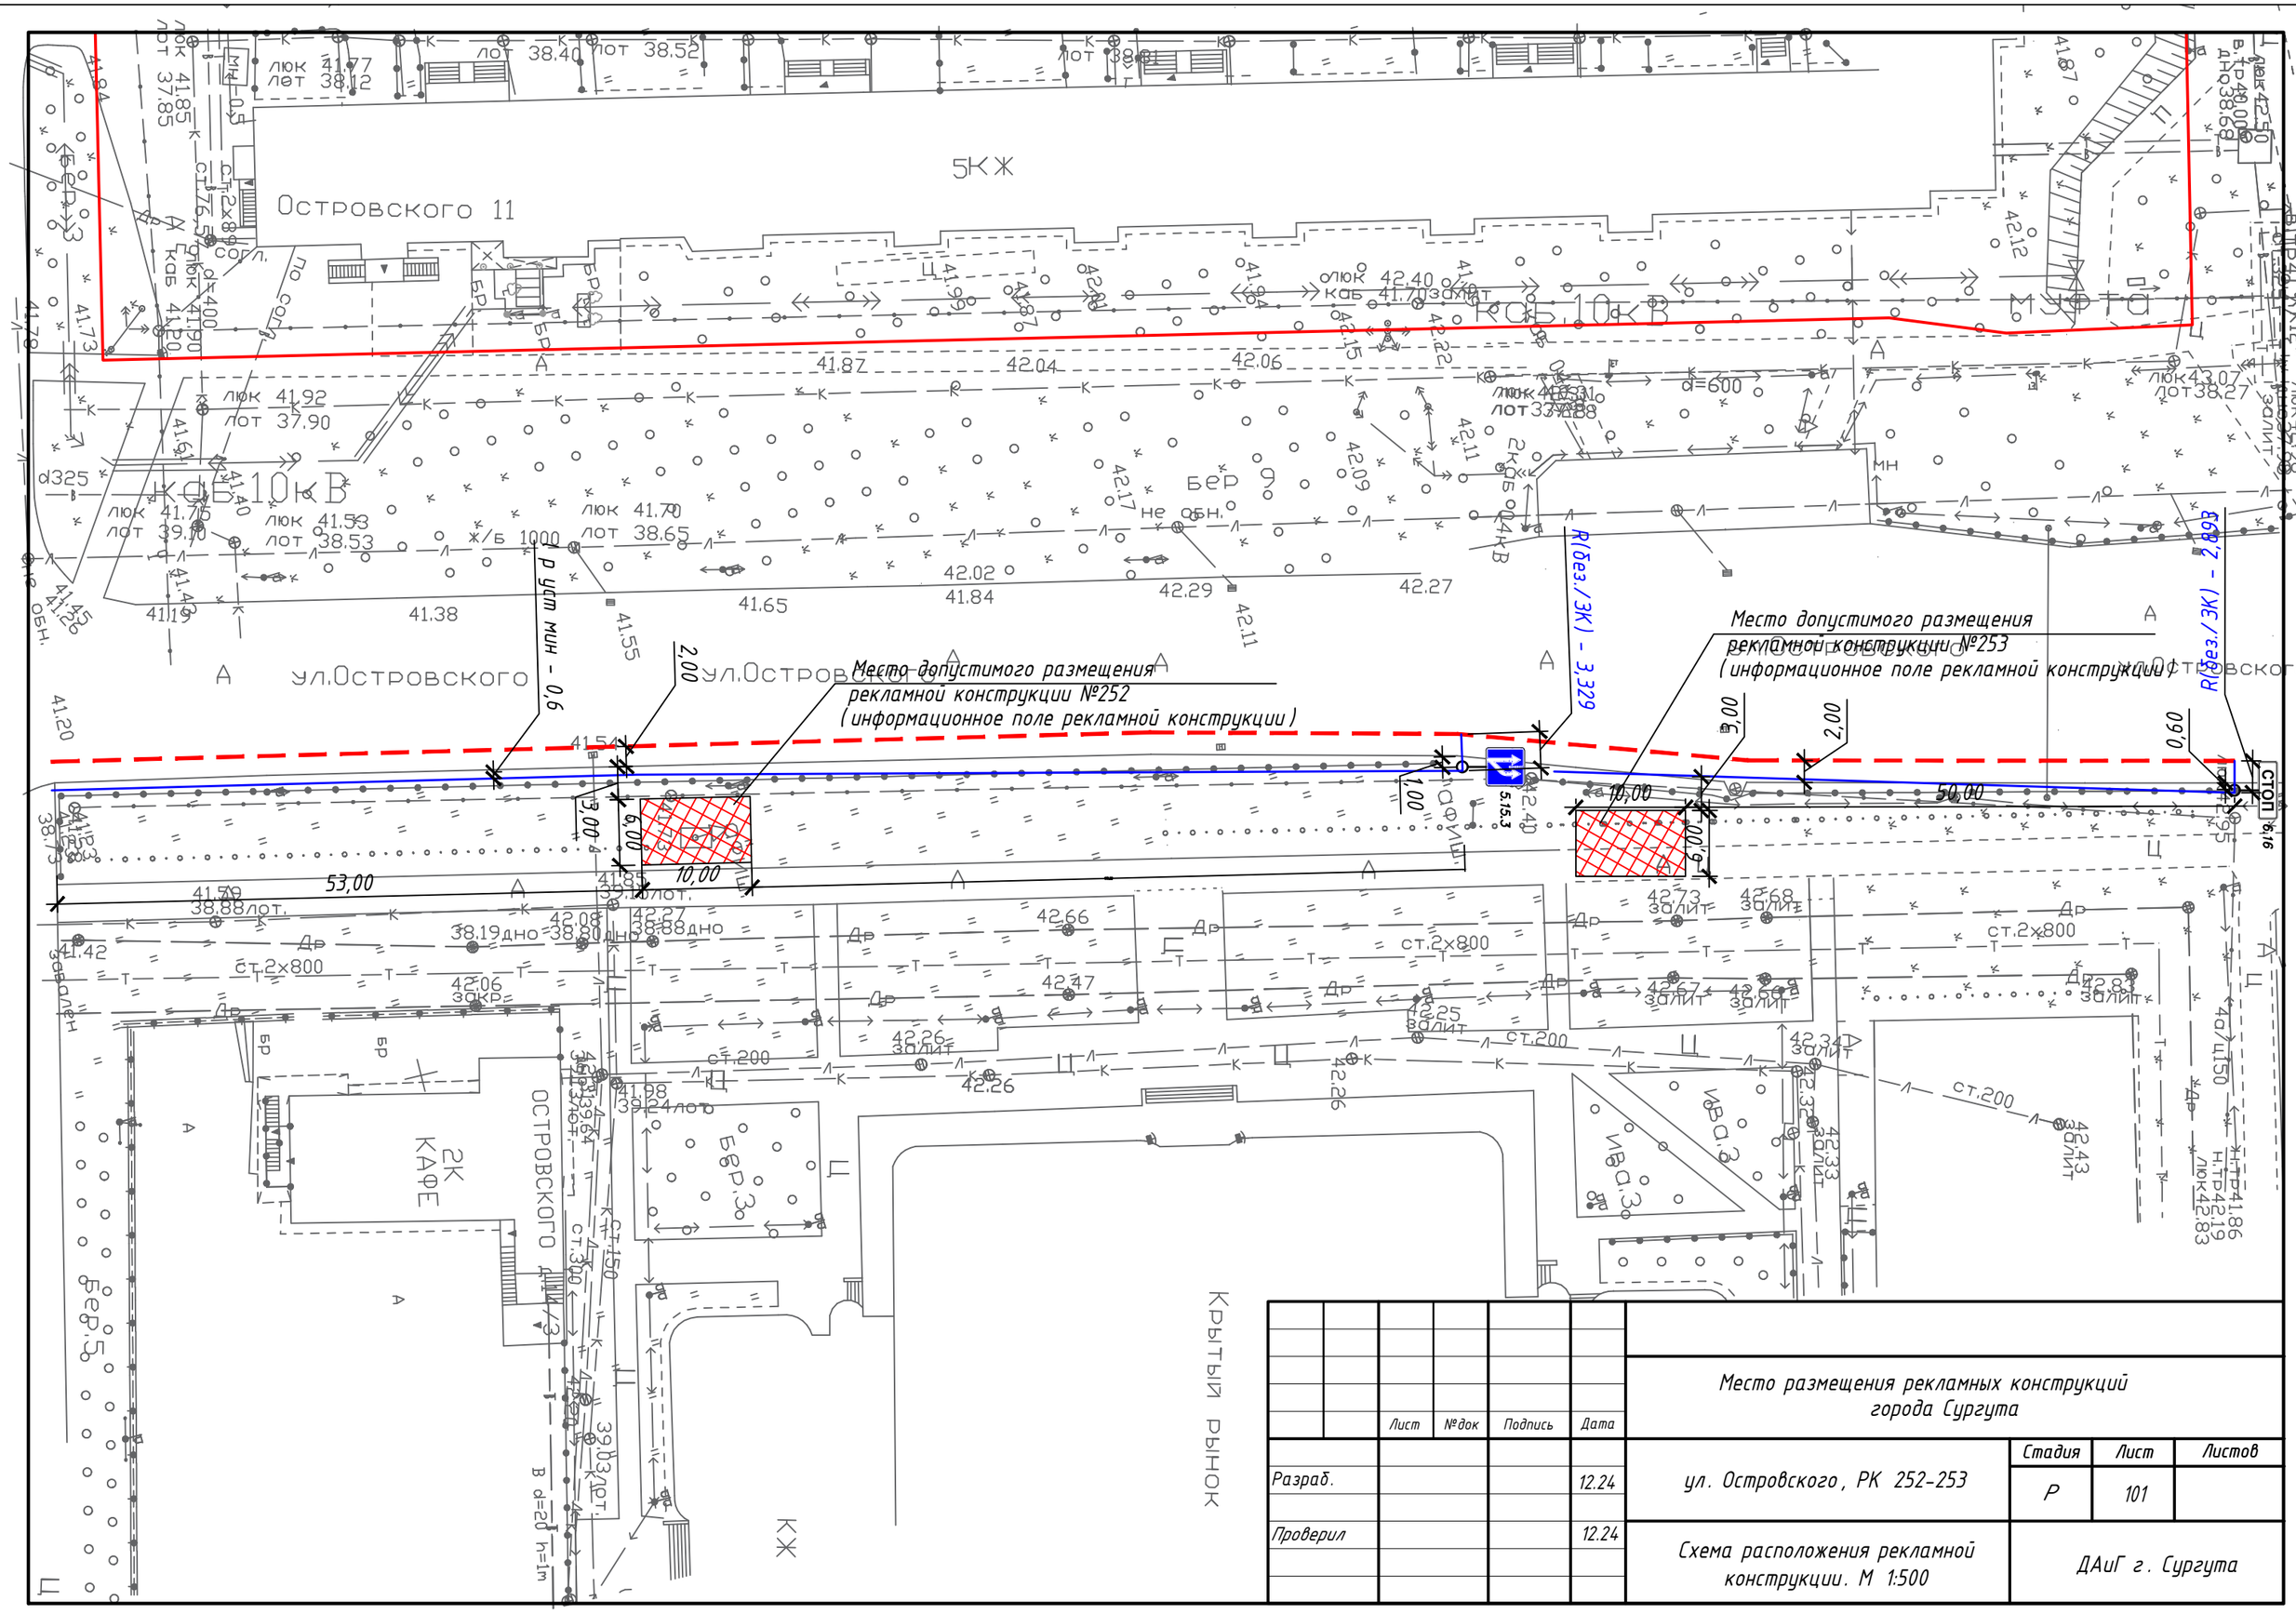

						Место размещения рекламных конструкций города Сургута			
		Лист	№док	Подпись	Дата				
Разраб.					12.24	ул. Островского, РК 252-253	Стадия	Лист	Листов
							Р	101	
Проверил					12.24	Схема расположения рекламной конструкции. М 1:500	ДАиГ г. Сургута		