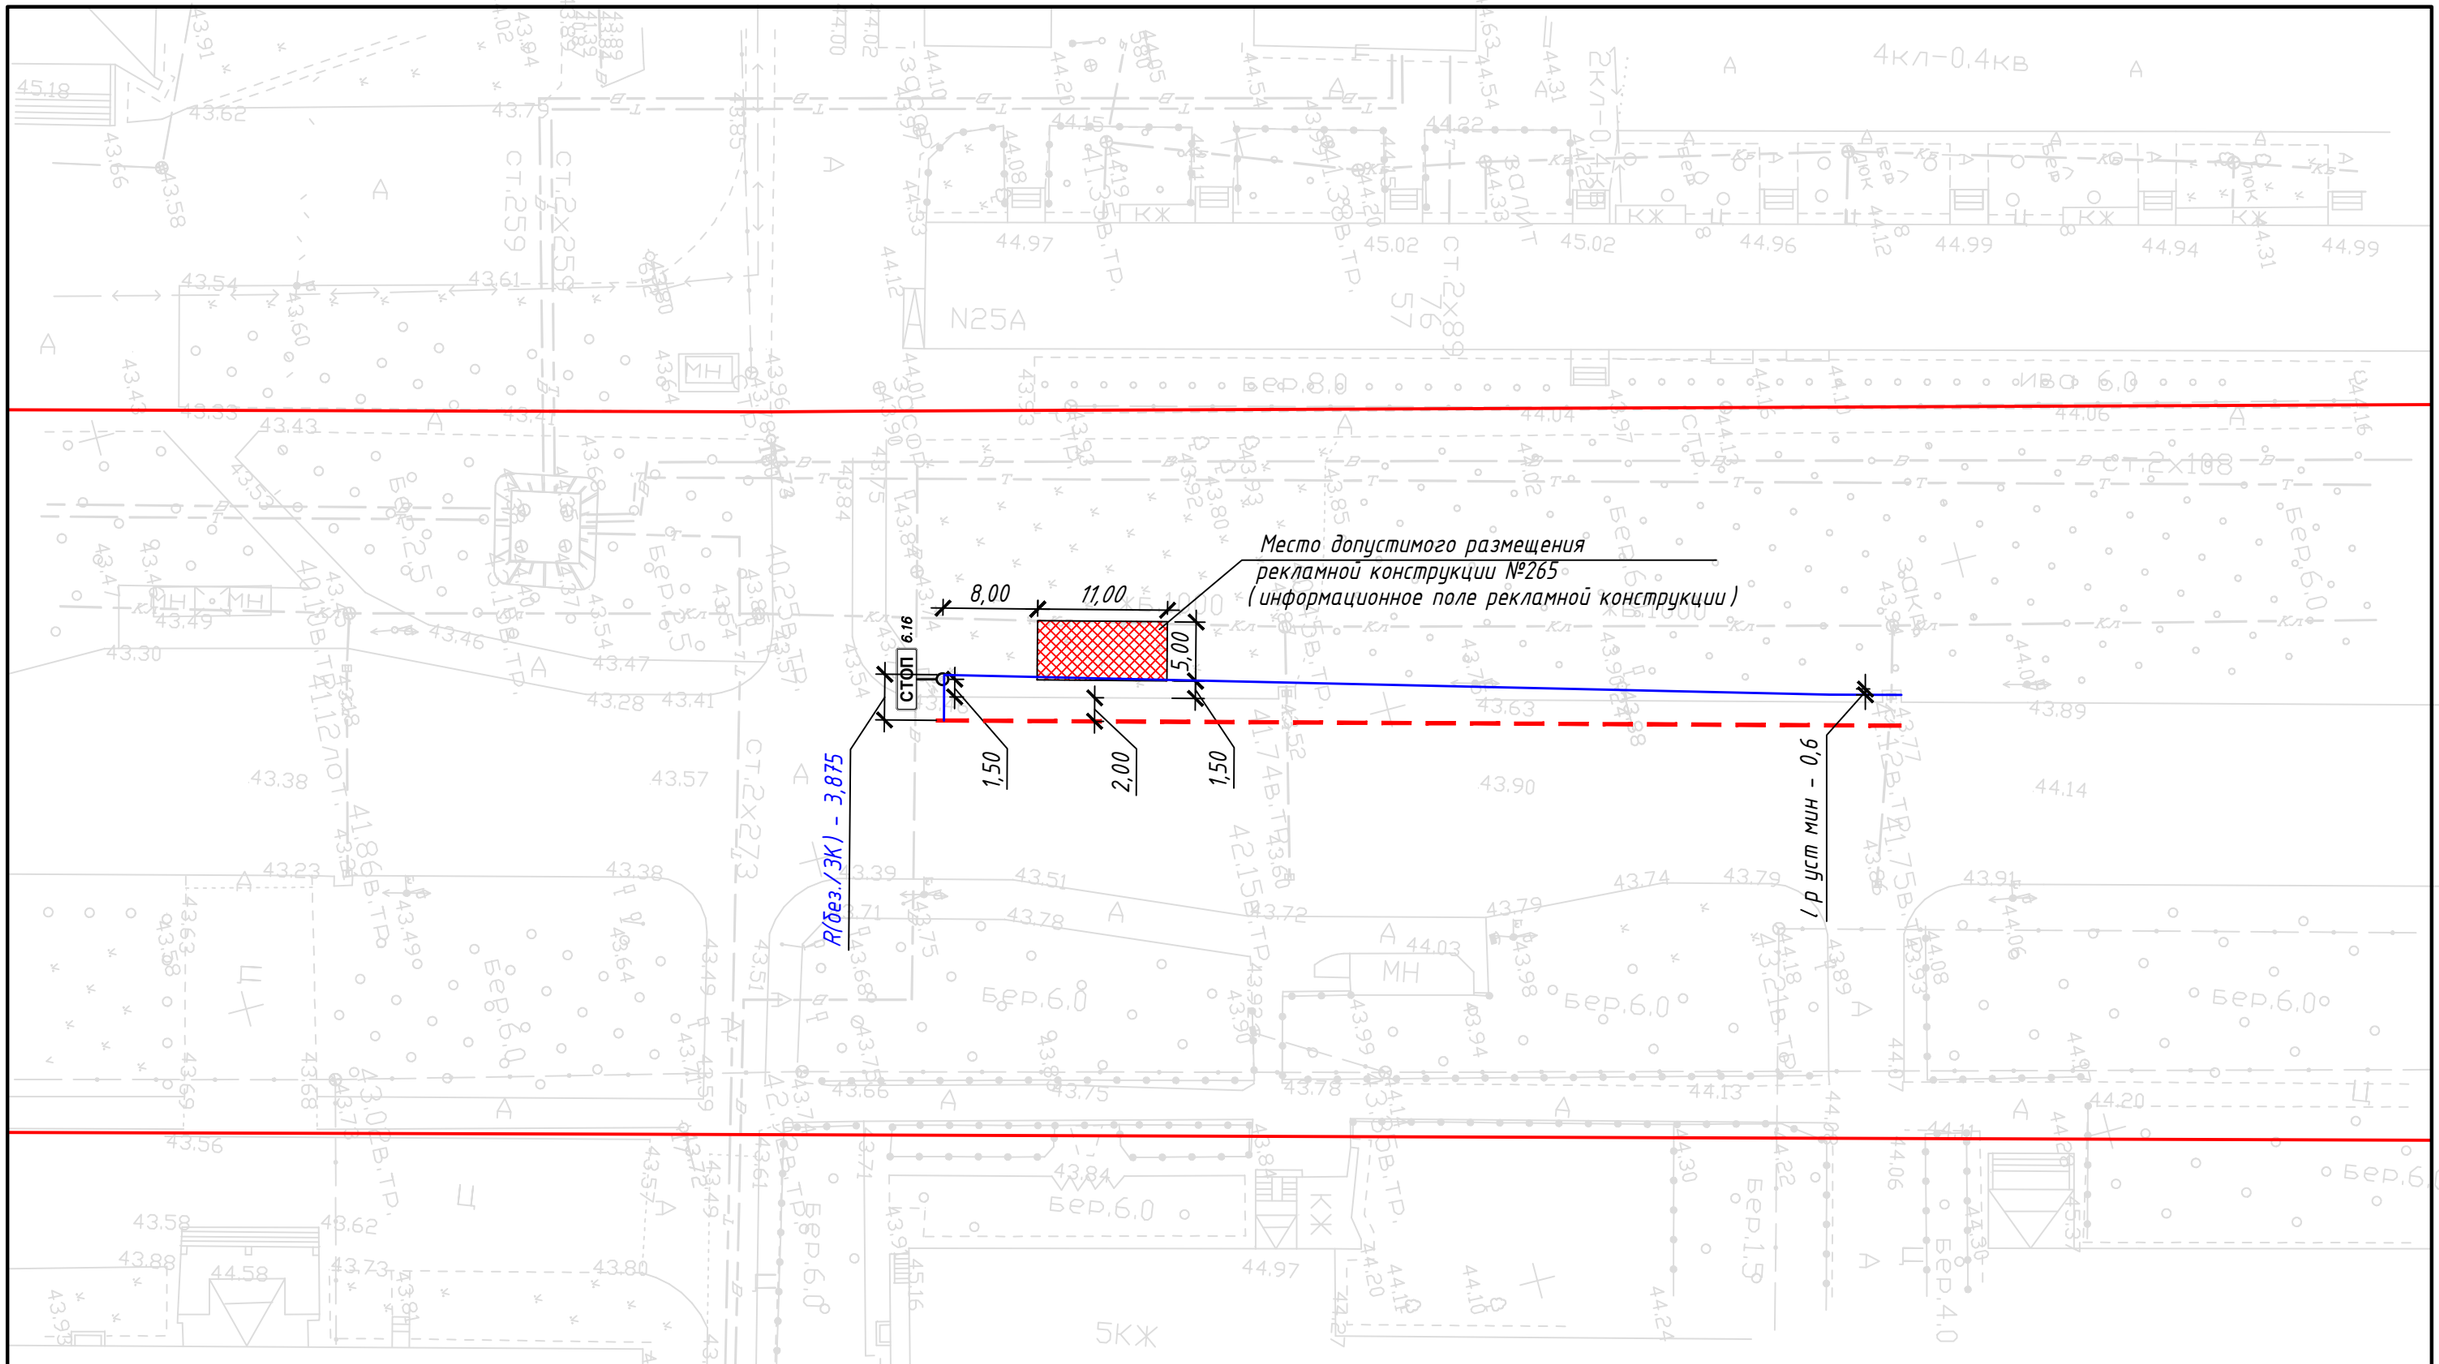

Изм.	Кол.уч	Лист	№док	Подпись	Дата
Разраб.					12.24
Проверил					12.24

Схема размещения рекламных конструкций
города Сургута

ул. Пушкина, РК 265

Стадия	Лист	Листов
Р	108	

Схема расположения рекламной конструкции. М 1:500

ДАиГ г. Сургута