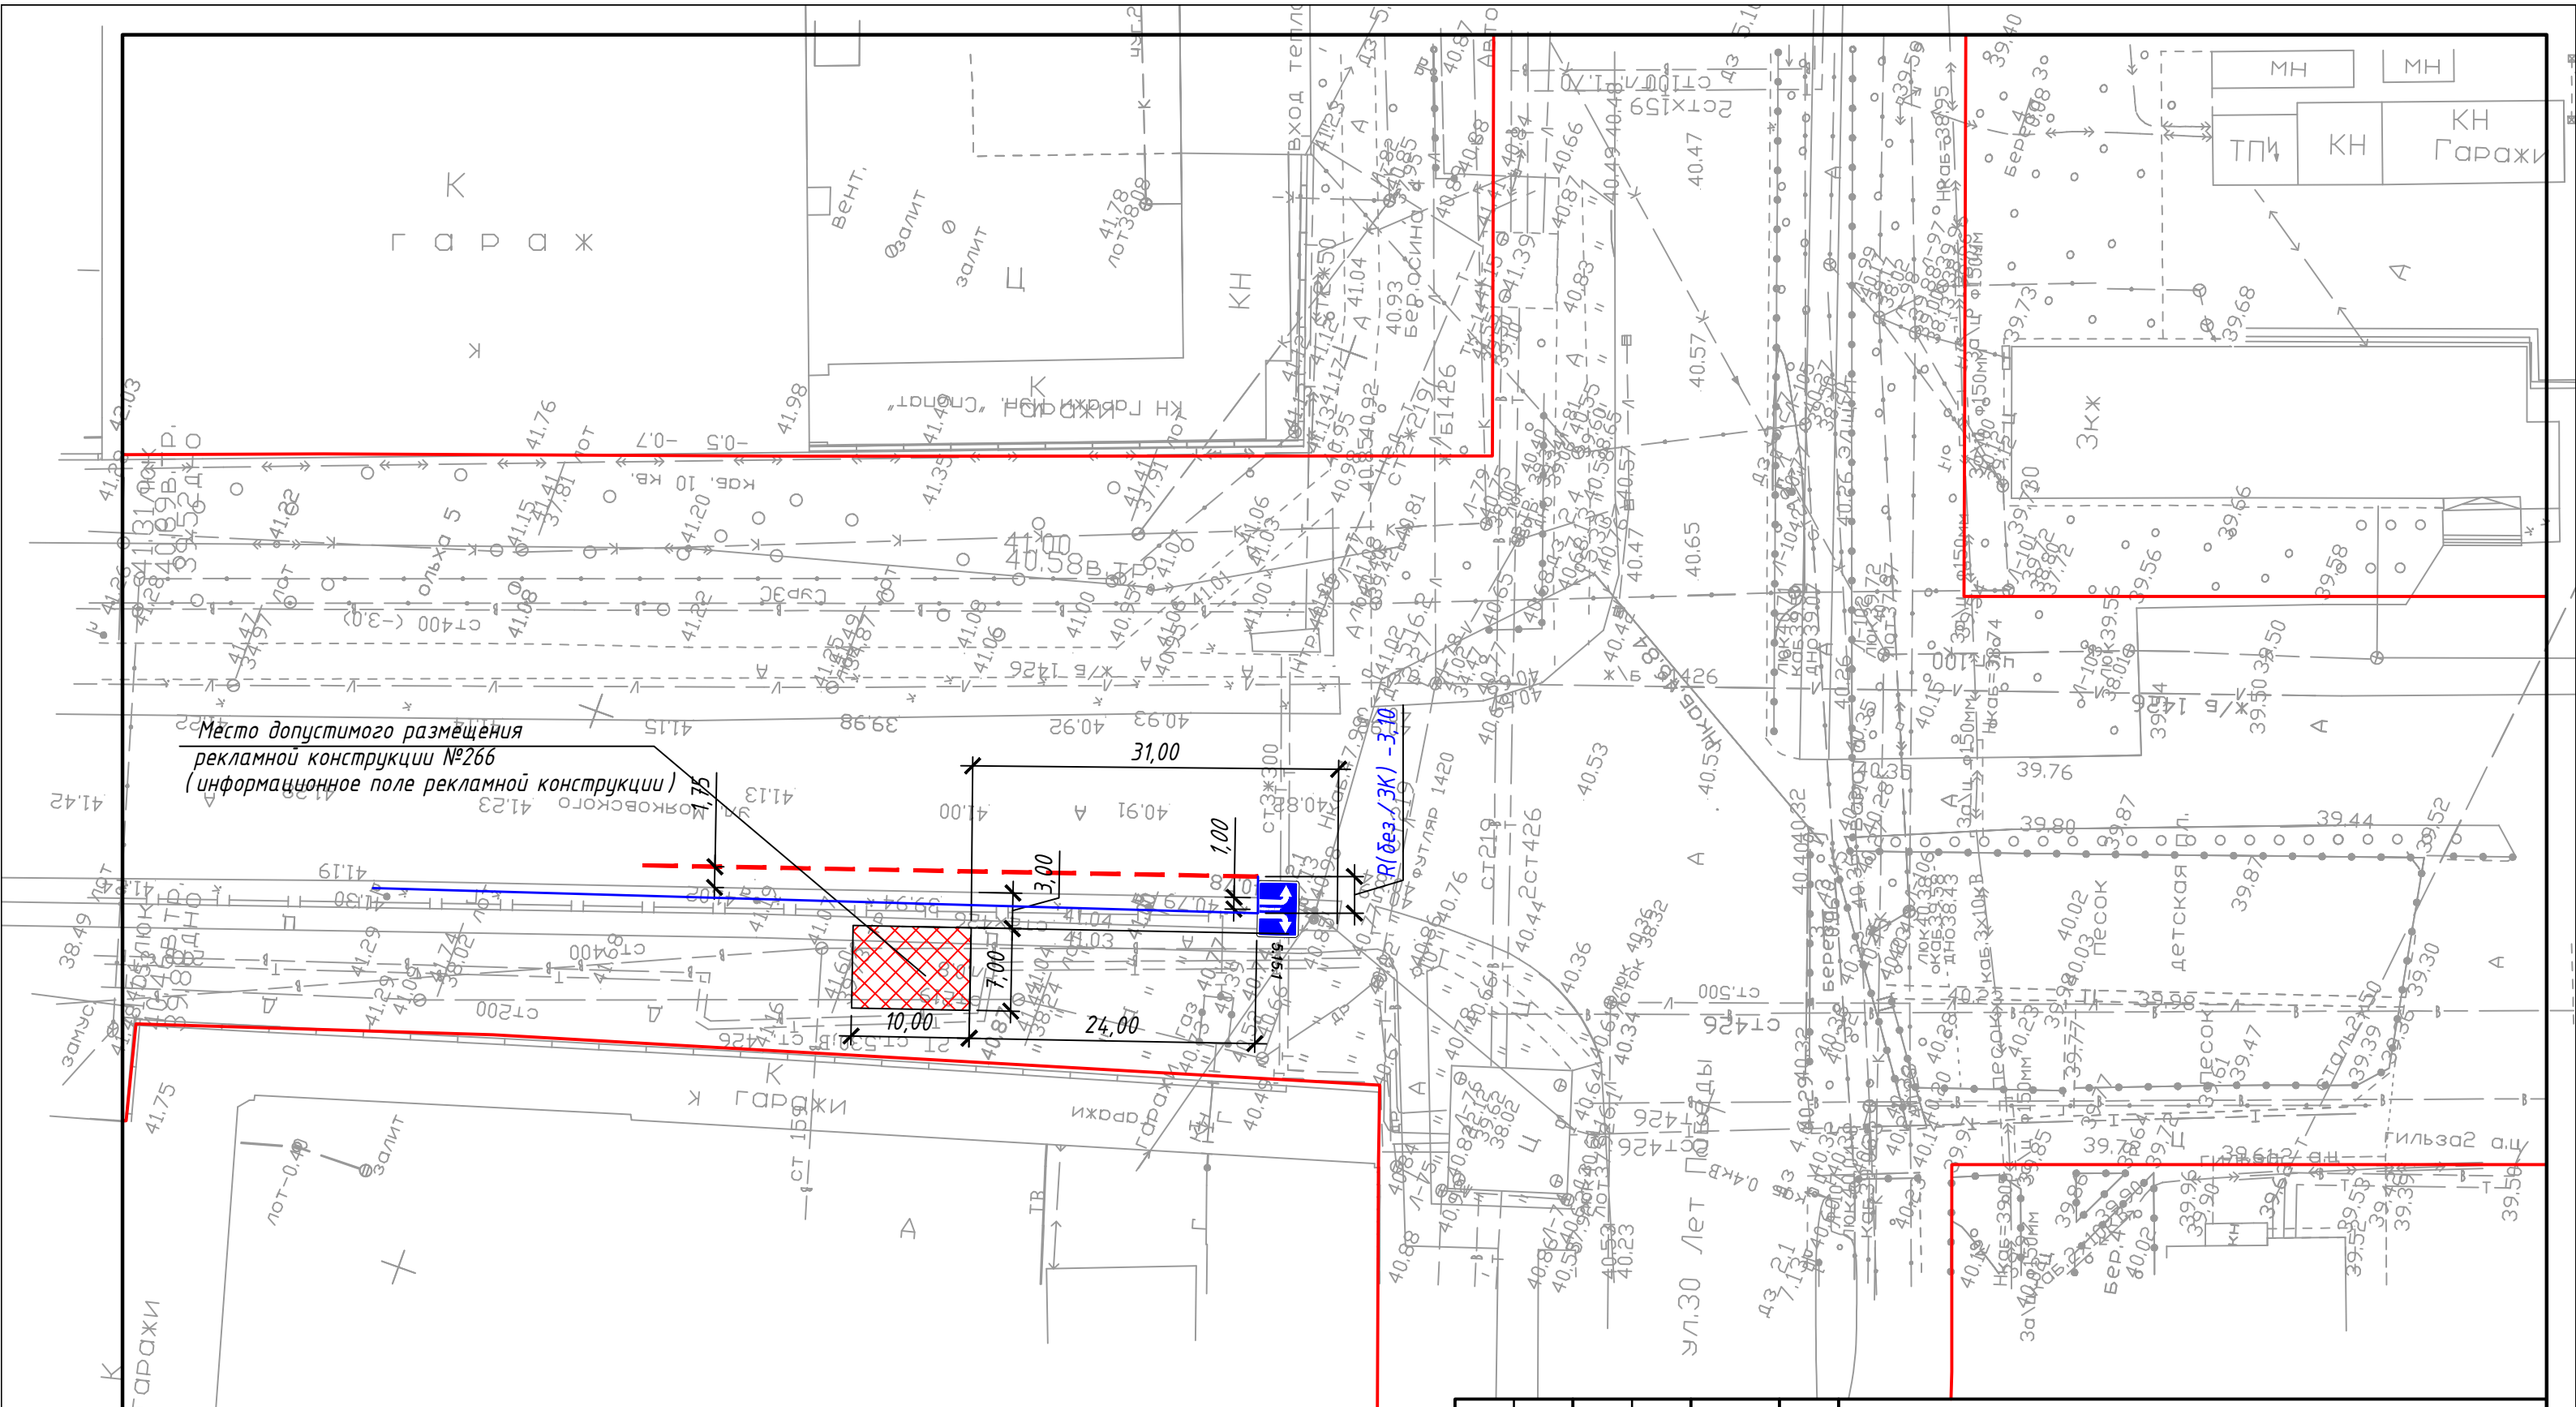

Изм.	Кол.уч	Лист		Подпись	Дата
Разраб.					12.24
Проверил					12.24

Схема размещения рекламных конструкций города Сургута

ул. Маяковского, РК 266

Стадия	Лист	Листов
Р	109	

Схема расположения рекламной конструкции. М 1:500

ДАиГ г. Сургута