


Схема расположения
к Акту осмотра самовольно (незаконно) установленного некапитального строения, сооружения на территории
муниципального образования городской округ Сургут Ханты-Мансийского автономного округа - Югры
№ 36 от 18.06.2026

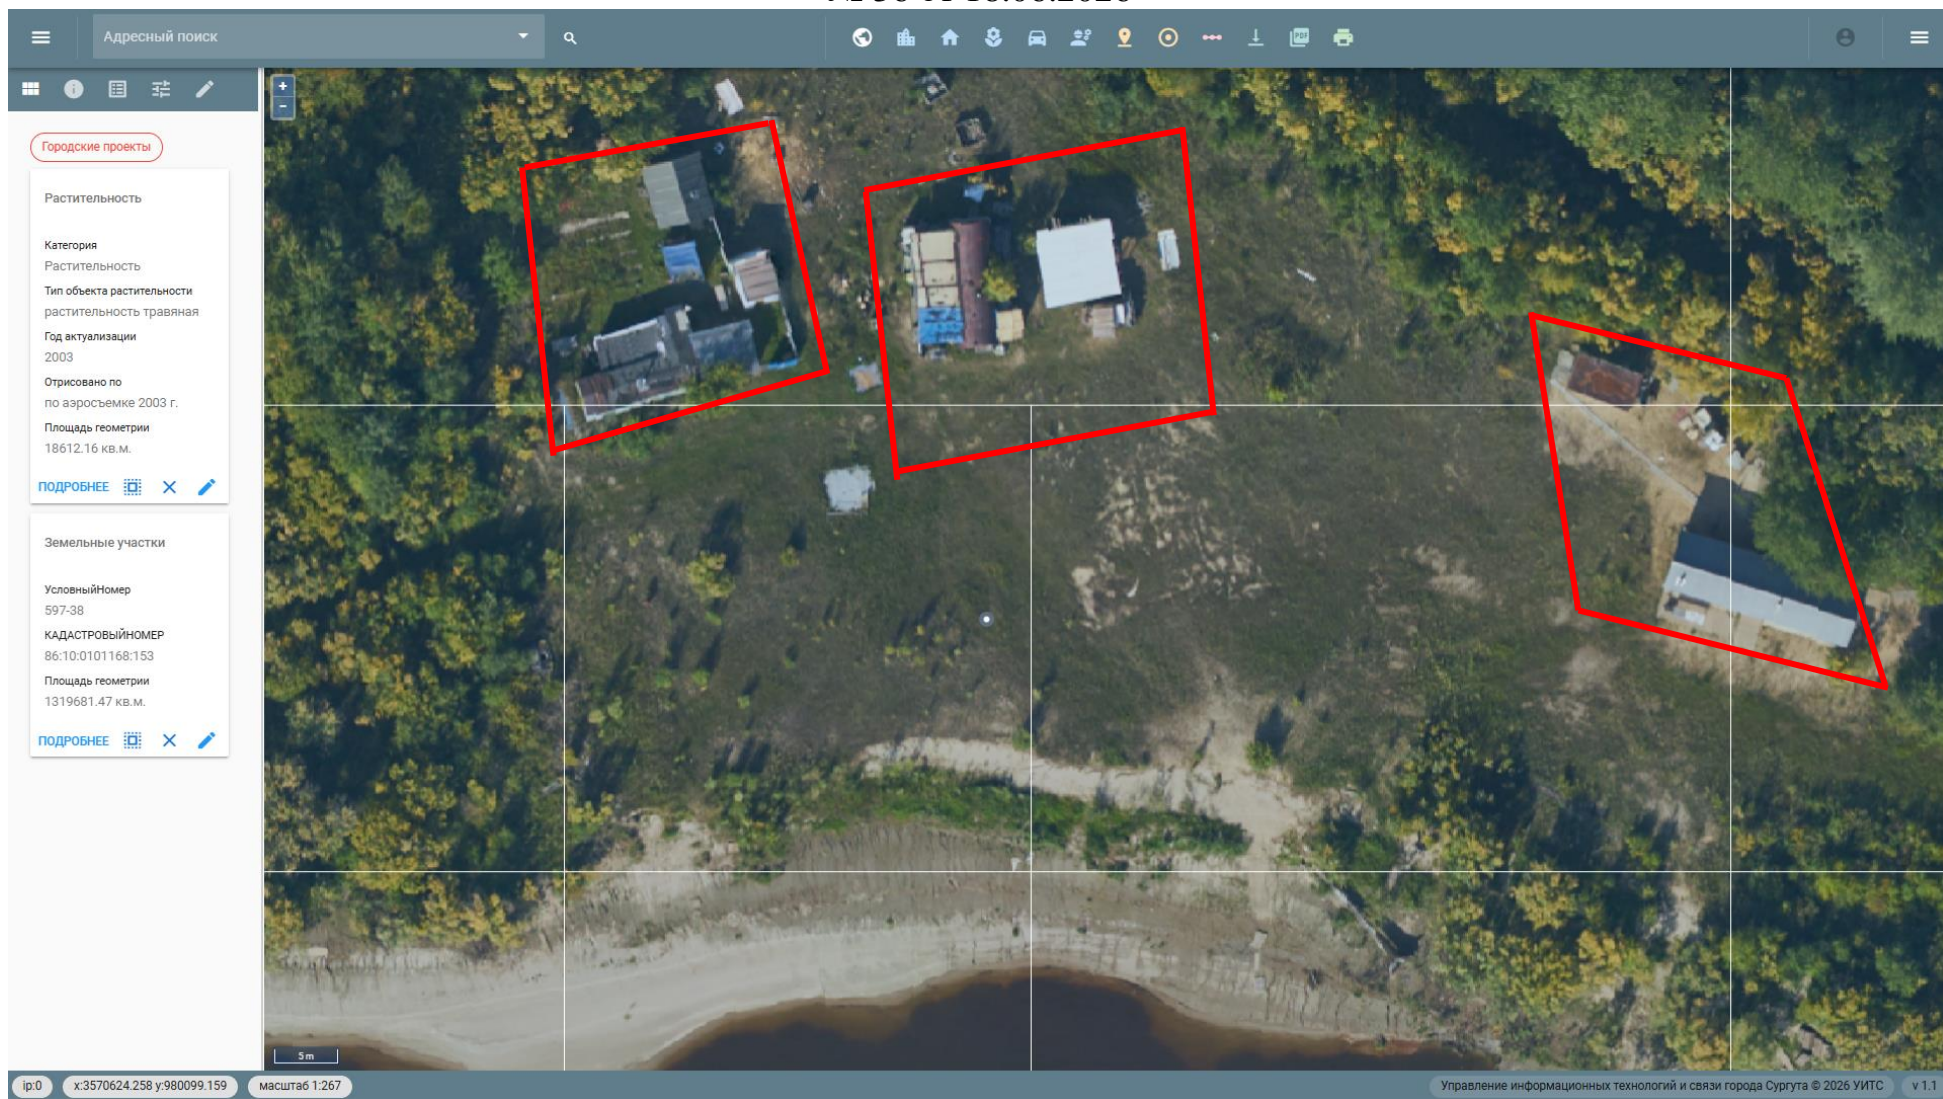

Главный специалист отдела
муниципального земельного контроля

С.А. Ищенко.