


Схема расположения установленных металлических ограждений от 07.10.2026

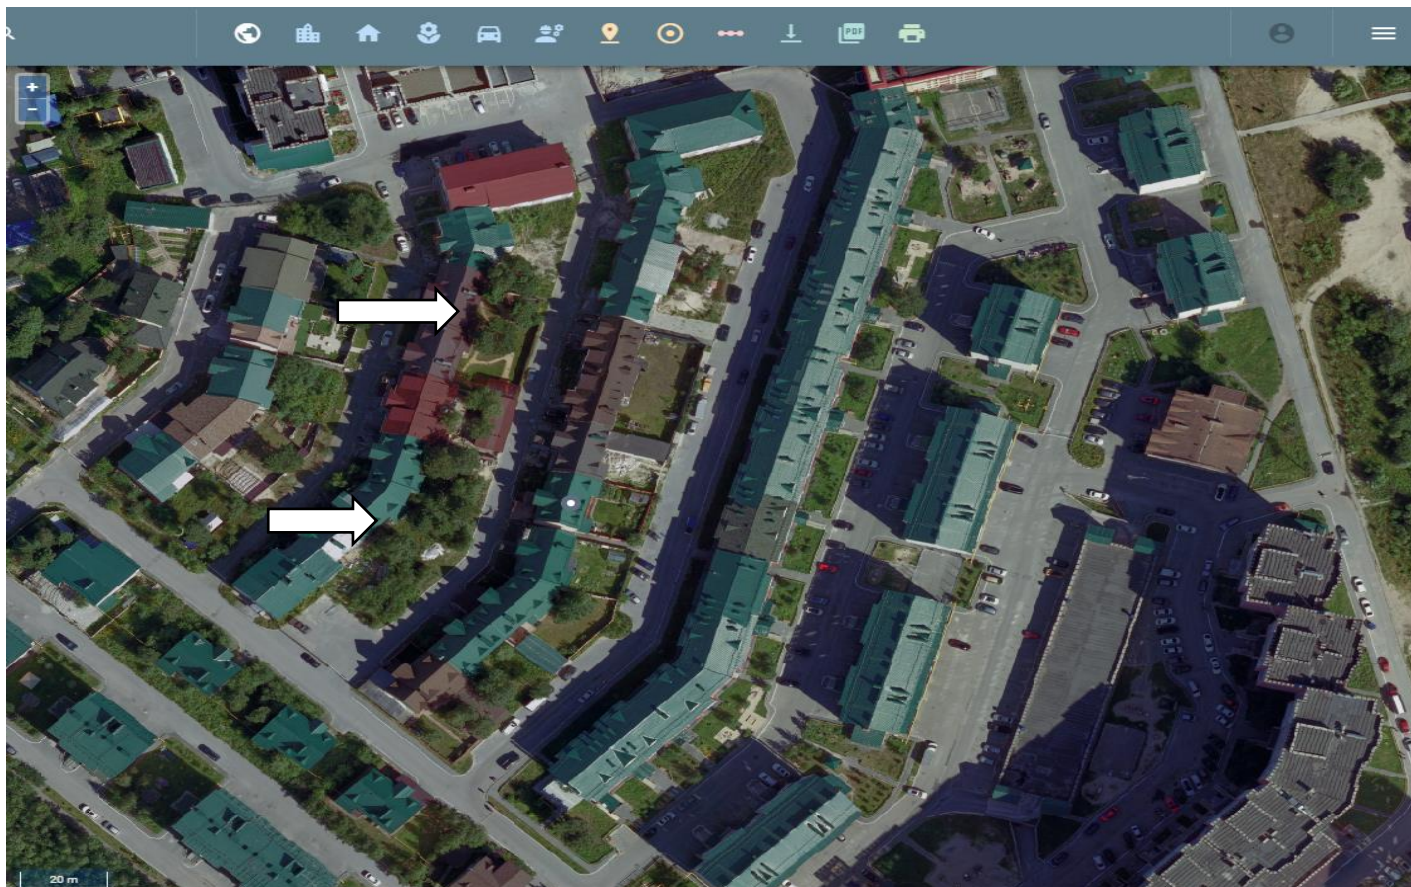

(подпись)

Павлова Е.С.
(И.О. Фамилия)