


Схема расположения устройства, ограничивающие движение
транспорта (шлагбаум) по адресу: г. Сургут, ул. Быстринская, 25

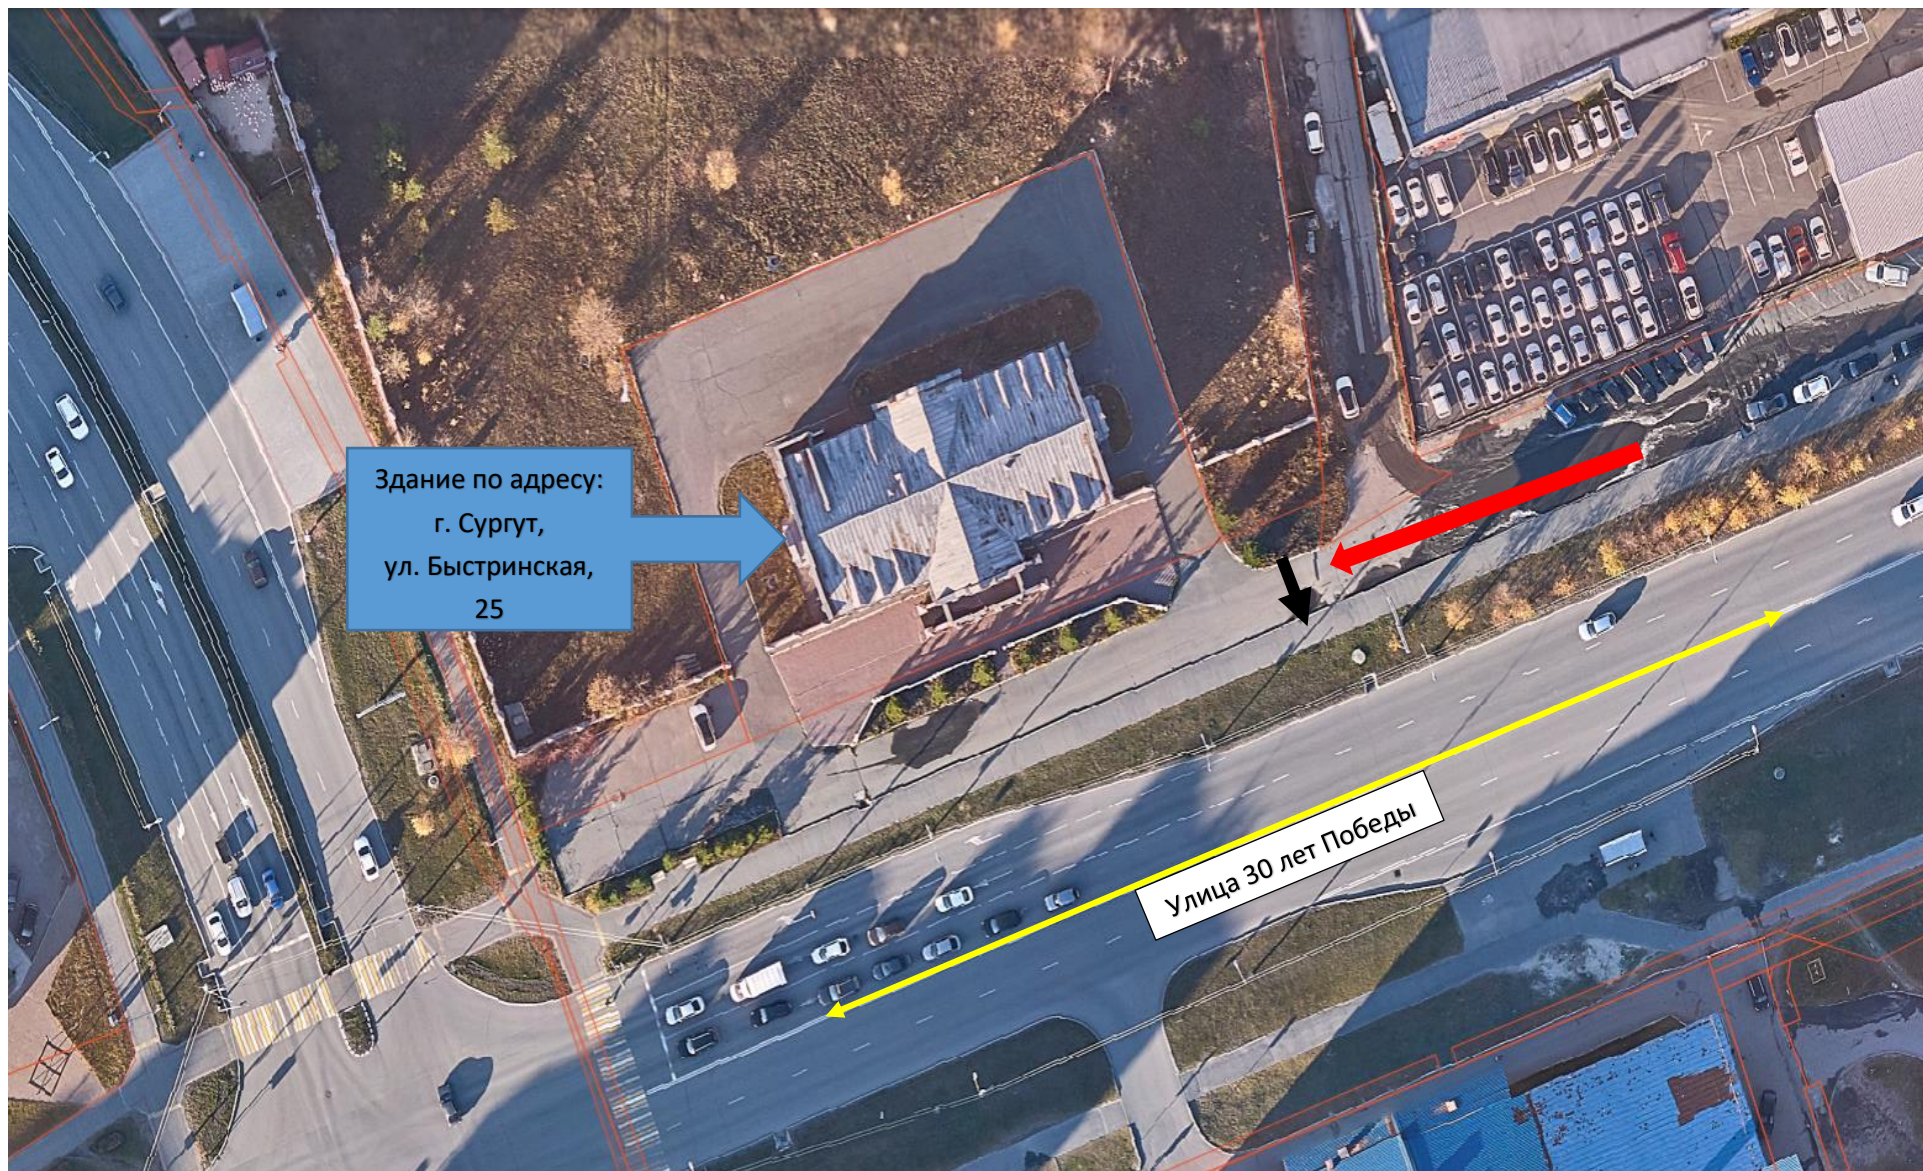

(подпись)

А.Ж. Ниталиев
(И.О. Фамилия)