


Схема расположения некапитального строения по адресу: г. Сургут,
Тихий проезд (согласно сведениям геоинформационной системы МГИС)

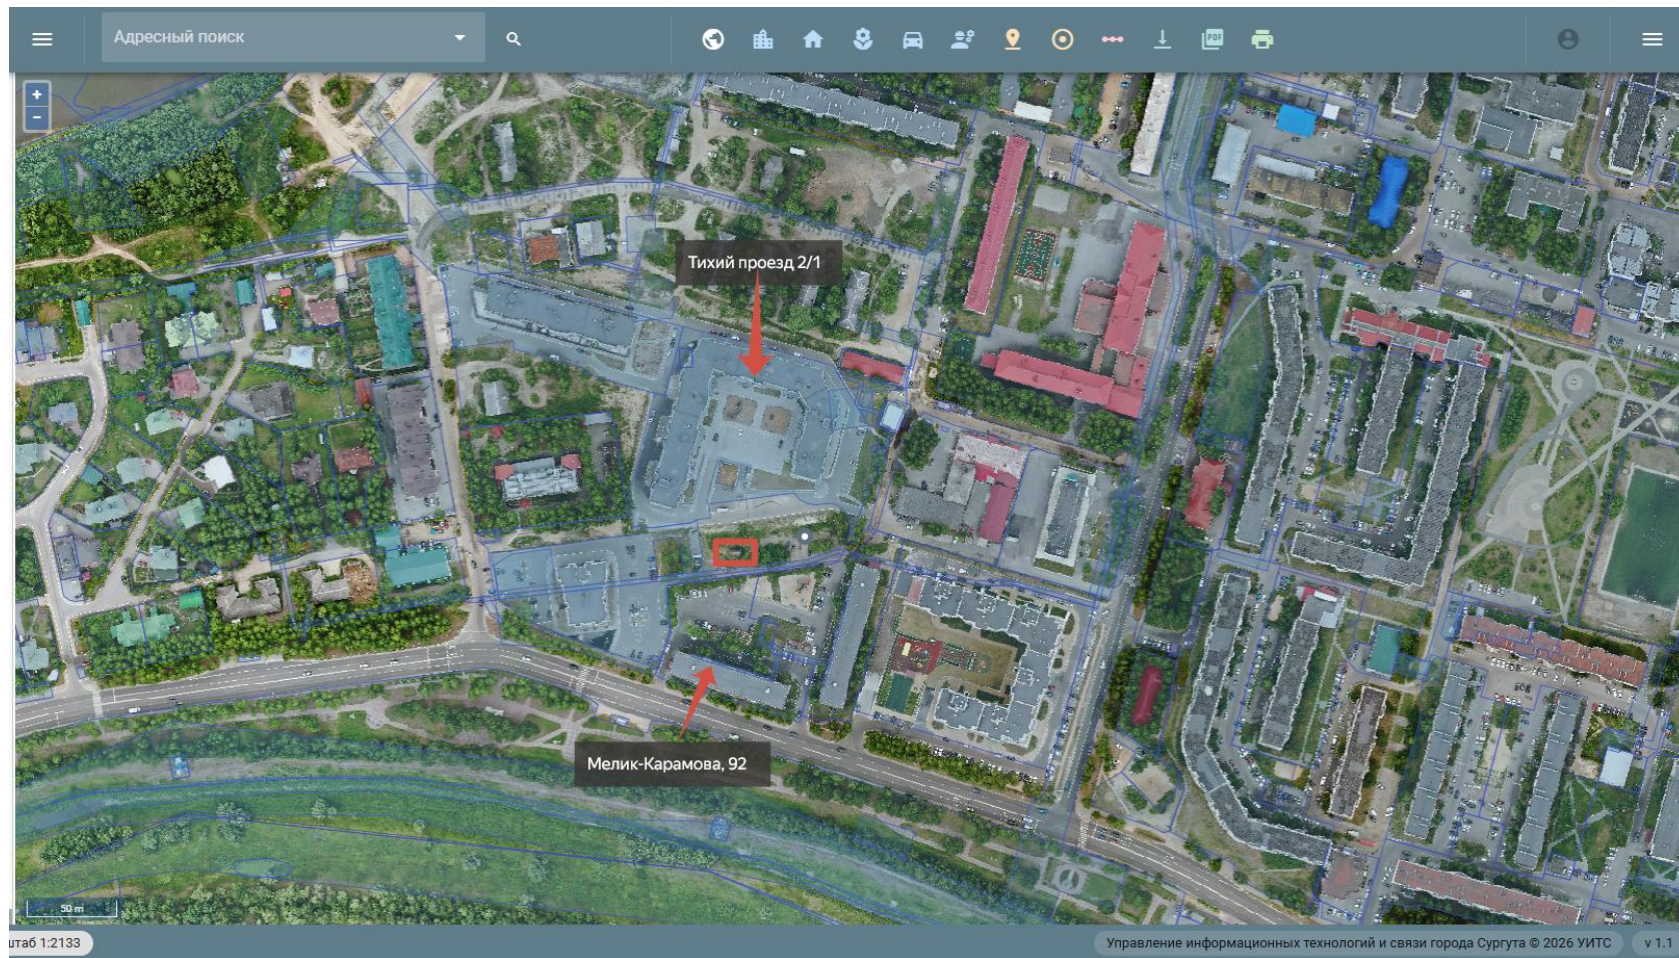


(Подпись)

Я.В. Королик
(И.О. Фамилия)