



Схема расположения некапитального строения по адресу: г. Сургут,
п.Строитель (согласно сведениям геоинформационной системы МГИС)

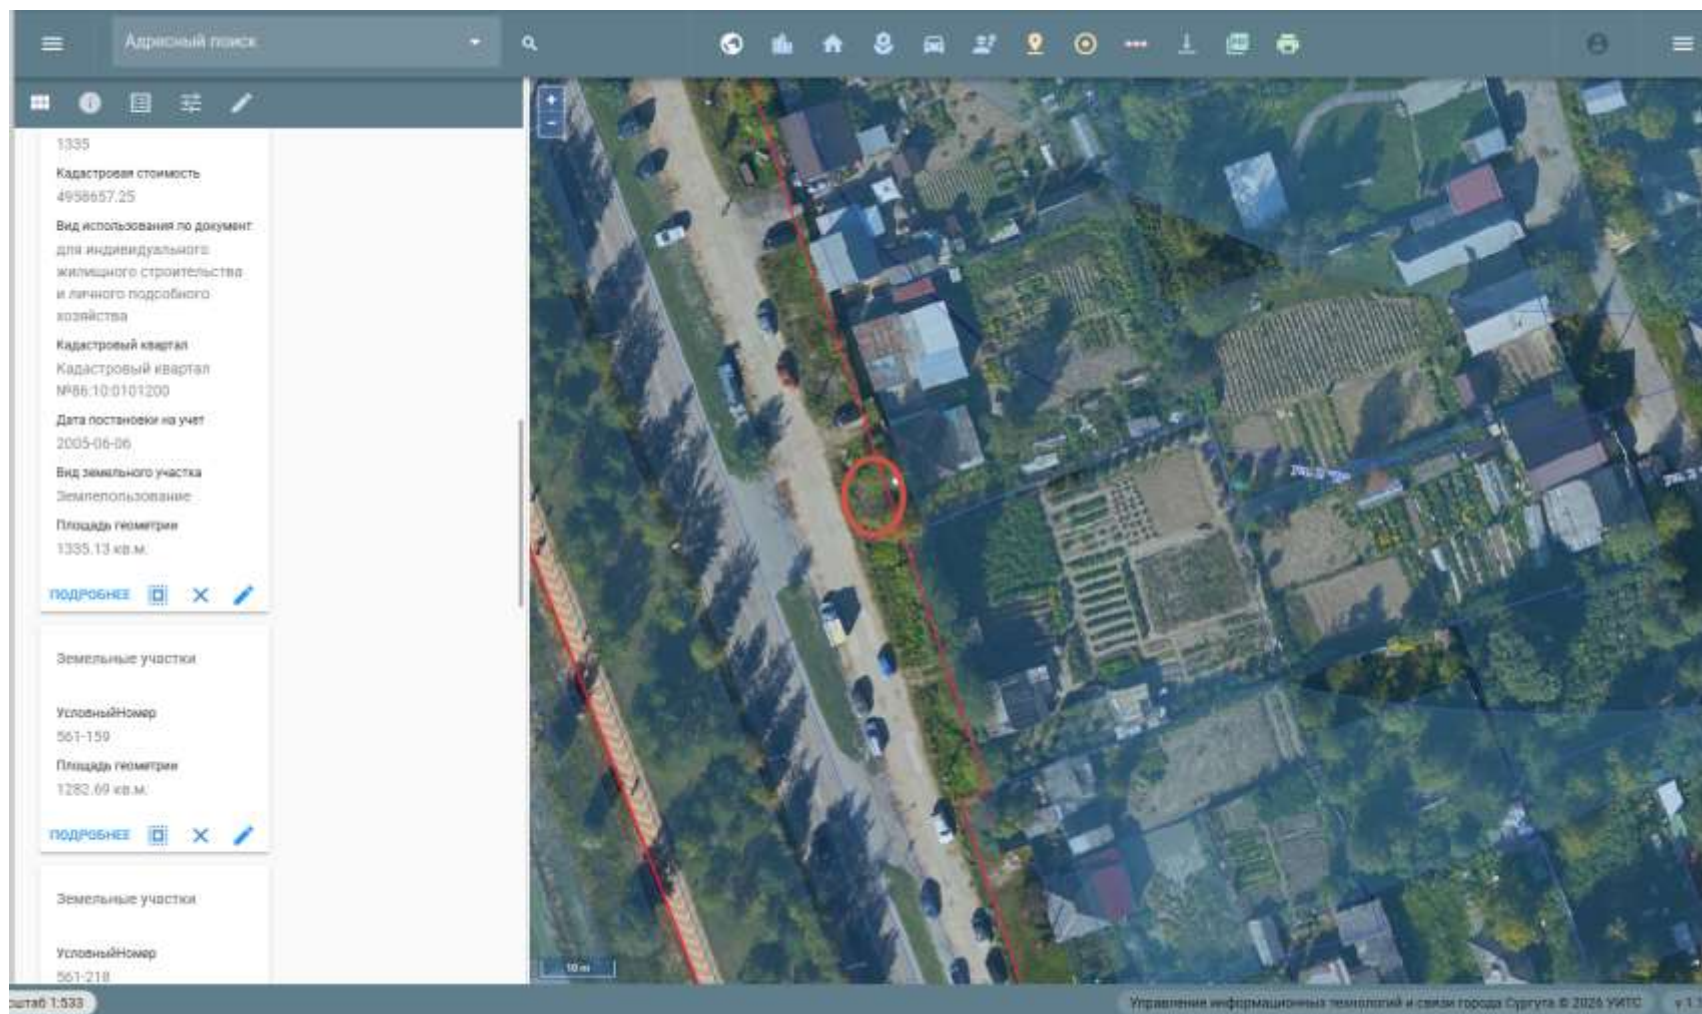


(подпись)

Я.В. Королик
(И.О. Фамилия)

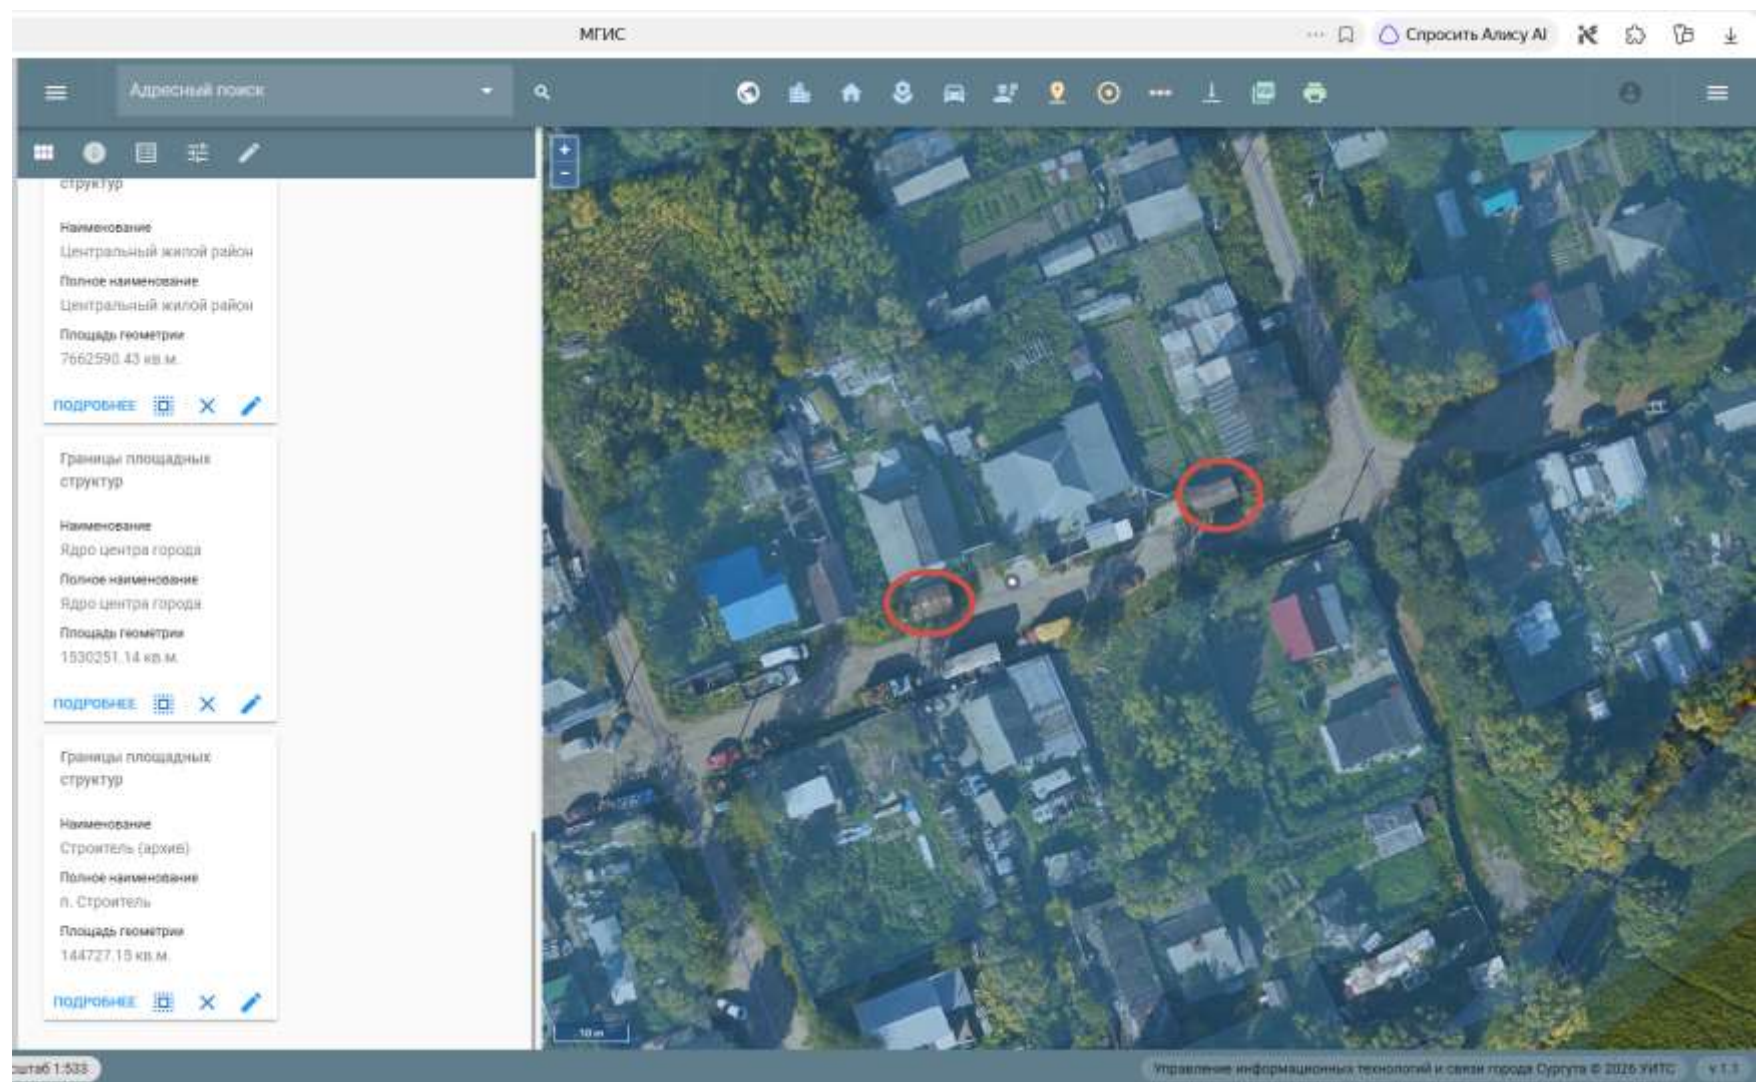


(подпись)

Я.В. Королик
(И.О. Фамилия)