


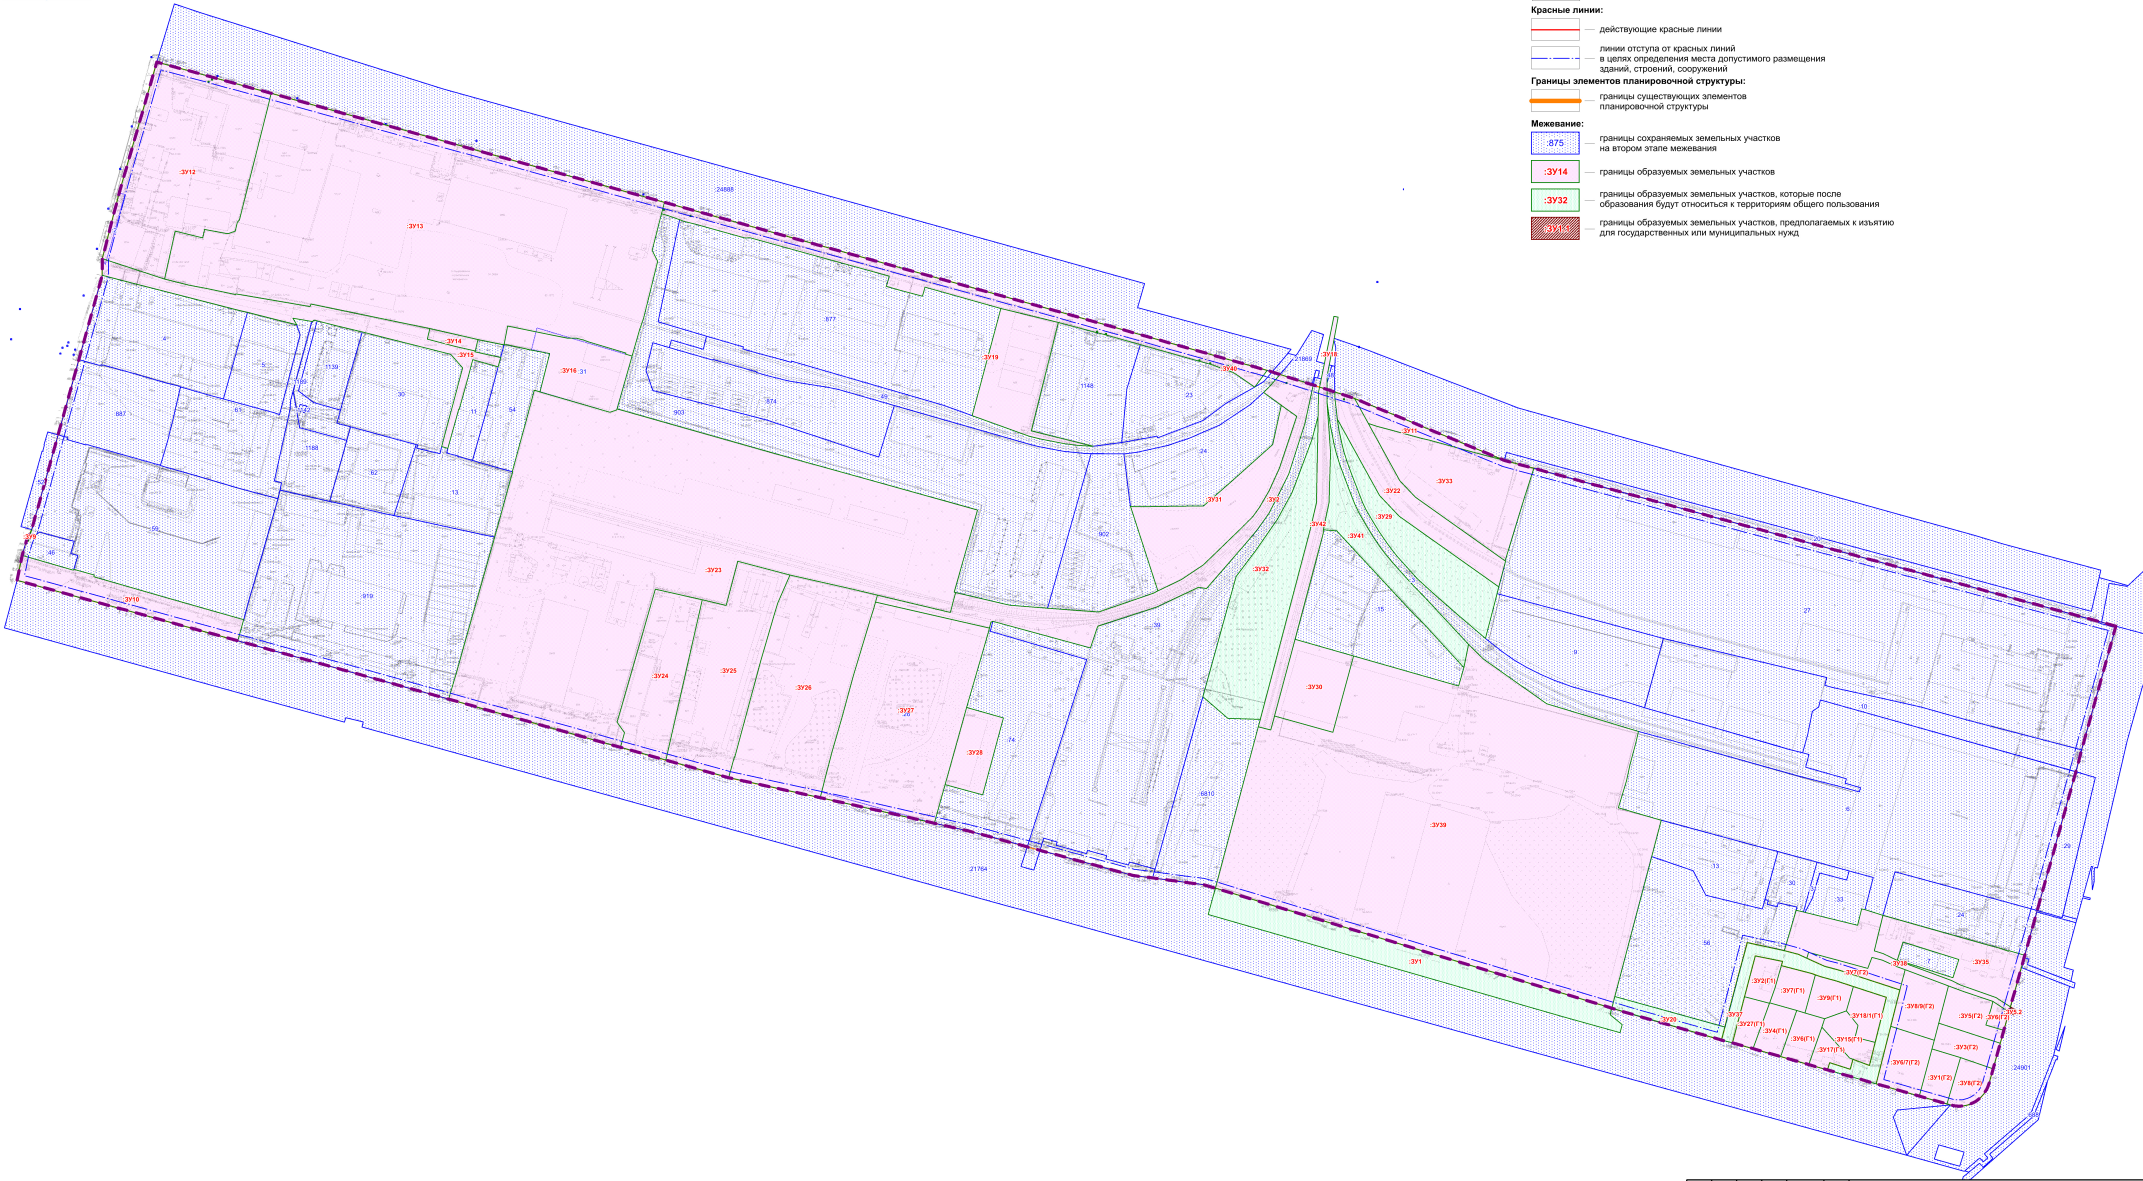

ПРОЕКТ МЕЖЕВАНИЯ ТЕРРИТОРИИ В ГРАНИЦАХ УЛИЦ ИНДУСТРИАЛЬНАЯ, ЭЛЕКТРОТЕХНИЧЕСКАЯ, КОМПЛЕКТОВОЧНАЯ И НЕФТЕЮГАНСКОЕ ШОССЕ
Чертеж межевания территории, на котором отражаются границы образуемых и (или) изменяемых земельных участков на кадастровом плане территории,
условные номера образуемых земельных участков.
Сводный чертеж



- Условные обозначения:
- Границы:
- границы проекта межевания территории
- Красные линии:
- действующие красные линии
 - линии отступа от красных линий
 - в целях определения места допустимого размещения зданий, строений, сооружений
- Границы элементов планировочной структуры:
- границы существующих элементов планировочной структуры
- Межевание:
- границы сохраняемых земельных участков на втором этапе межевания
 - границы образуемых земельных участков
 - границы образуемых земельных участков, которые после образования будут относиться к территориям общего пользования
 - границы образуемых земельных участков, предполагаемых к изъятию для государственных или муниципальных нужд

Примечания:
1. Для участков, не обеспеченных доступом к территориям общего пользования требуется установление публичных или частных сервитутов.

А-52.1721-25 ПМТ.ОНП					
Департамент архитектуры и градостроительства Администрации города					
Уч. №	Конт. №	Лист	Макс.	Полный	Дата
Гл. арх.	Генеральный				
Разработчик	Полномочный				
Проектировщик	Проектировщик				
Чертеж межевания территории, на котором отражаются границы образуемых и (или) изменяемых земельных участков на кадастровом плане территории, условные номера образуемых земельных участков. Сводный чертеж.				Страниц	Лист
				ПМТ	4
				АРХИ	
				Формат: А3	