


# План границ объекта

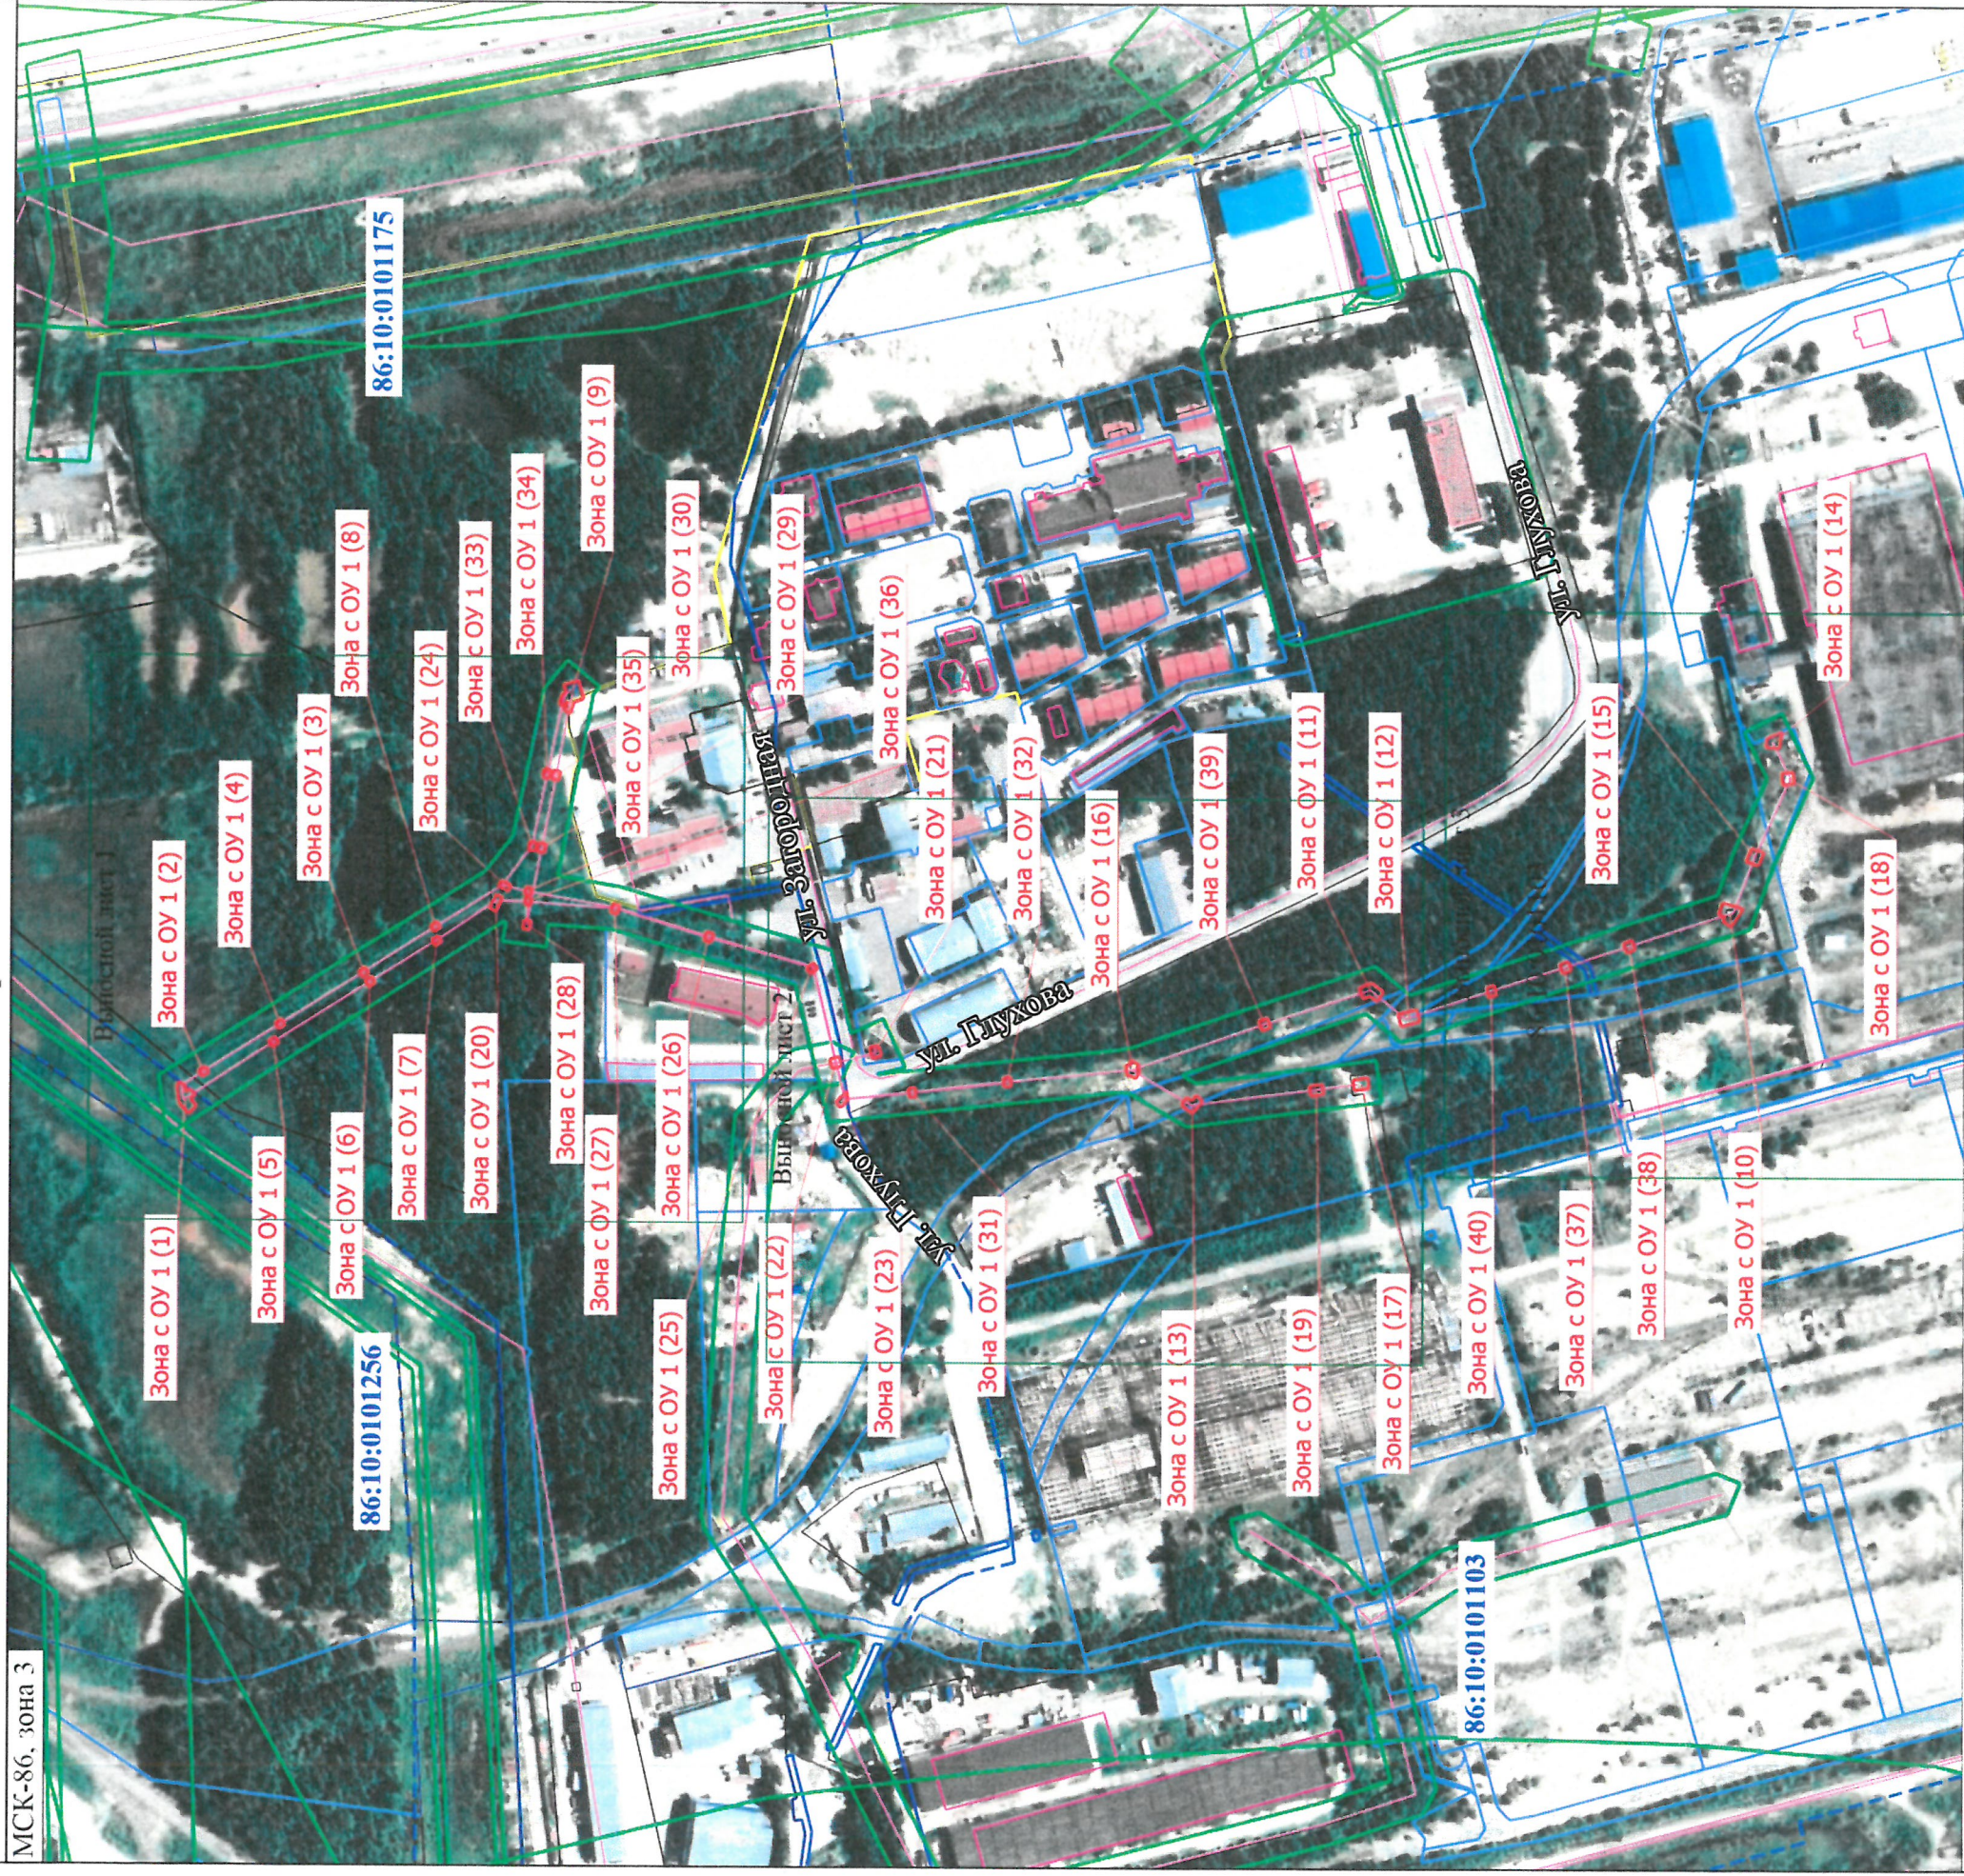

МСК-86, зона 3

Условные обозначения

**Зона с ОУ 1 (1)** - Зона с особыми условиями использования территории Зона с ОУ 1 — Публичный сервитут для эксплуатации объекта электросетевого хозяйства: ВЛ-6 кВ отпайка от фидеров № 17, 29 ПС Шукшинская (КН 86:13:0000000:3613).

**86:10:0101103** - Номер кадастрового квартала  
 - Граница земельного участка  
 - Граница здания  
 - Граница публичного сервитута  
 - Граница зоны с особыми условиями  
 - Граница сооружения

- Часть границы, сведения ЕГРН о которой позволяют однозначно определить ее положение на местности

- Граница земельного участка в составе Единого землепользования  
 - Граница кадастрового квартала  
 - Граница сооружения  
 - Граница территориальной зоны

Масштаб 1:3300

Подпись

Басова  
Ирина


Место для отрисовки подписи лица, составившего описание местоположения границ объекта

Дата "21" 12 2023 г.



**План границ обьекта**

Выносной лист 1

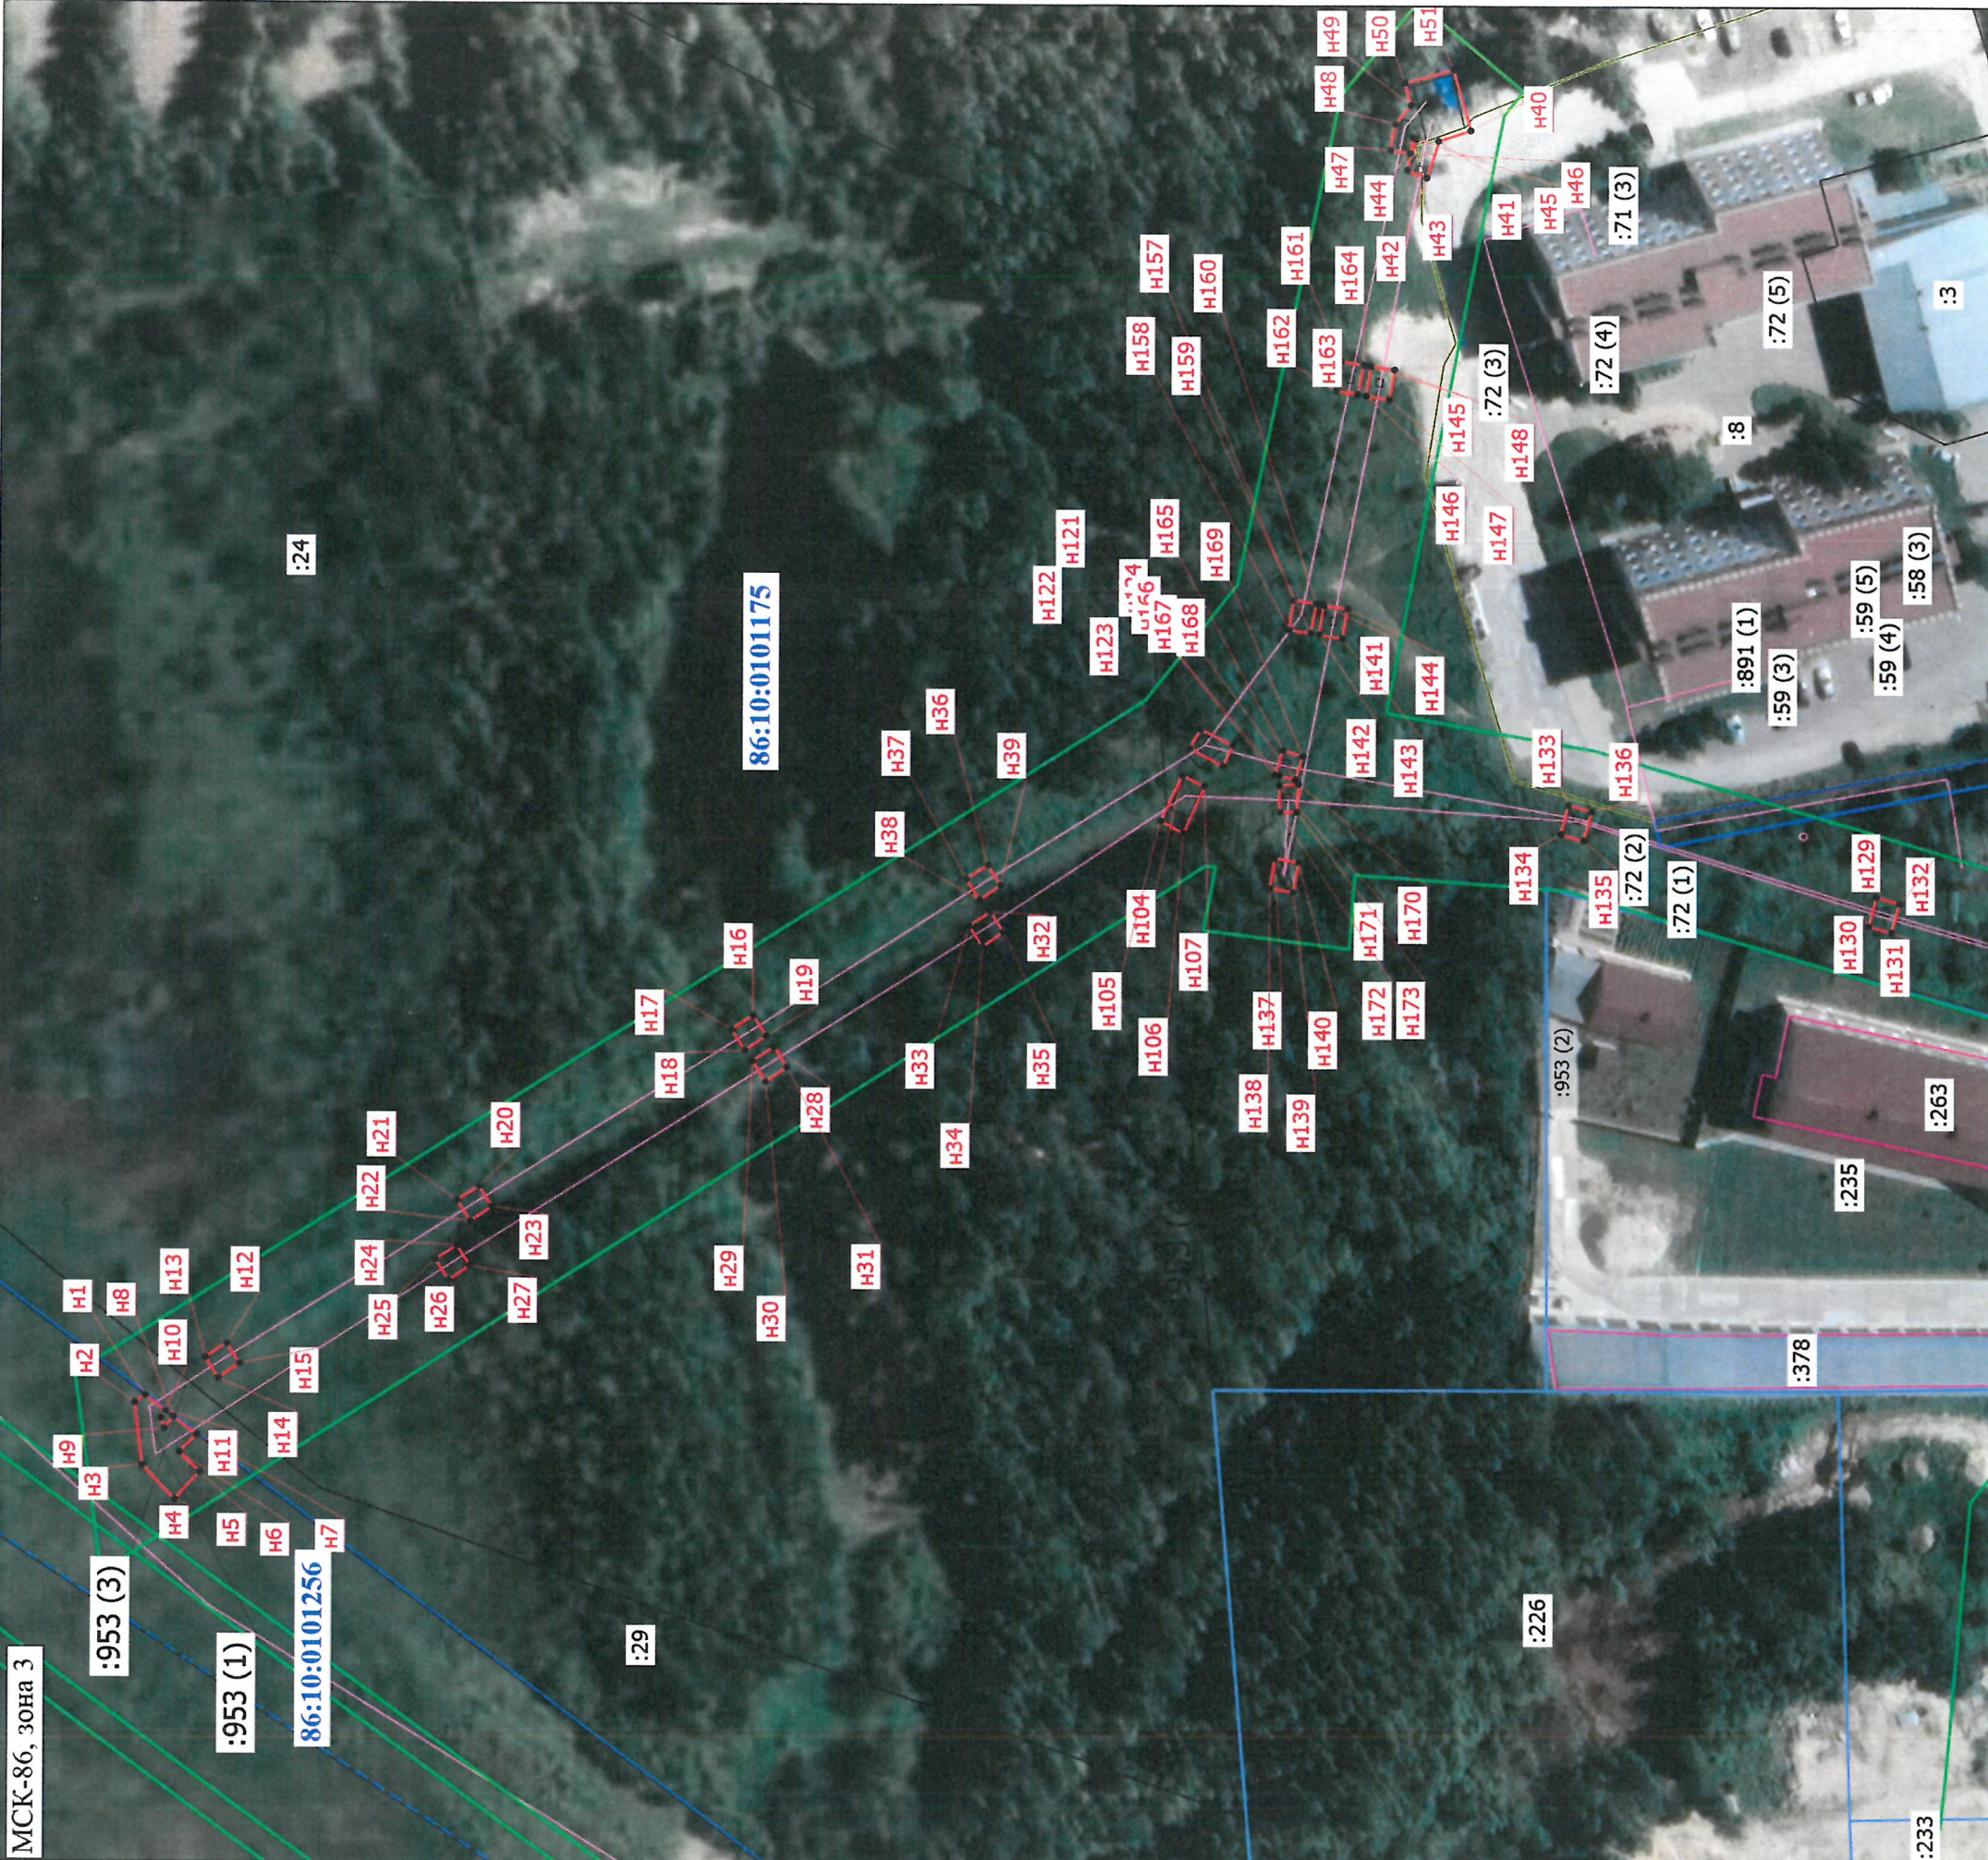

000 Y R ANSTRAUT

- |               |                                       |
|---------------|---------------------------------------|
| 86:10:0101103 | - Обозначение новой характерной точки |
|               | - Номер кадастрового квартала         |
|               | - Граница земельного участка          |
|               | - Граница здания                      |
|               | - Граница публичного сервитута        |
|               | - Граница зоны с особыми условиями    |

Место для оттиска печати (при наличии) лица, составившего описание местоположения границ объекта










### Выносной лист 3

 

1

- 86:10:0101103

- :22579 (2) - Обозначение контура земельного участка

- Обозначение новой характерной точки

- 15 - Кадастровый номер земельного участка

Место для оттиска печати (при наличии) лица, составившего описание местоположения границ объекта

