



Приложение 3
к информационному сообщению
(бытовая канализация)

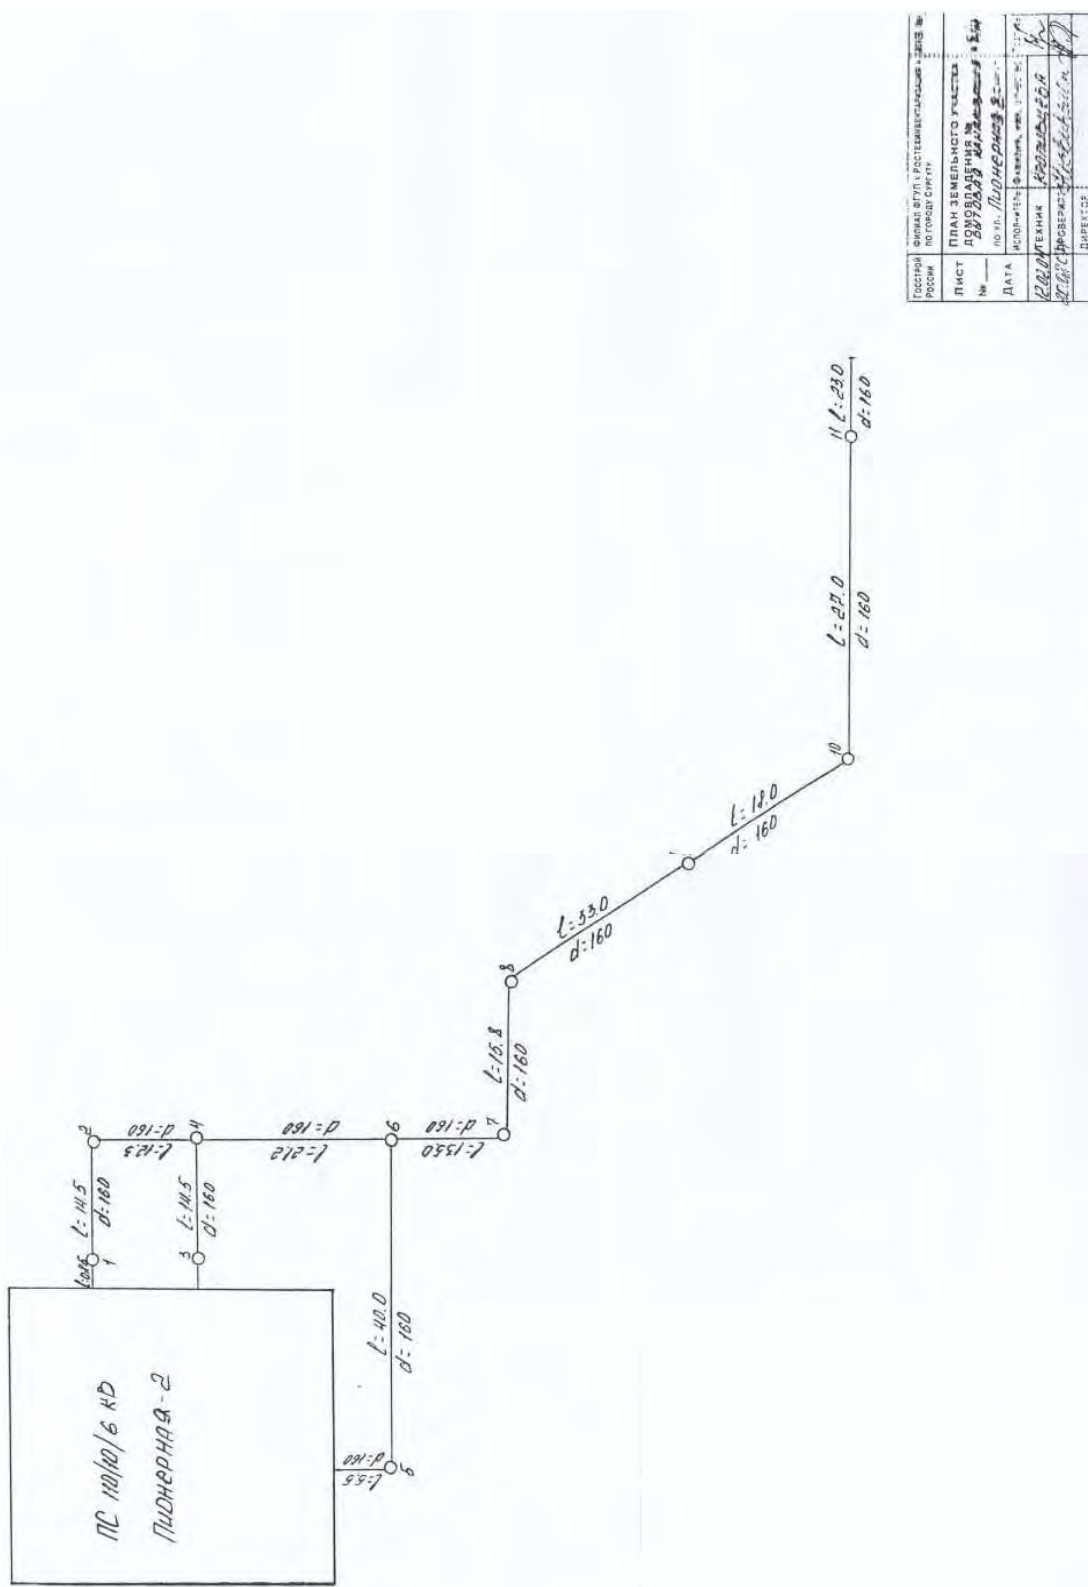


Приложение 4
к информационному сообщению
(подъездная и объездная автодороги)

СХЕМАТИЧЕСКИЙ ЧЕРТЕЖ ПРОЕЗДА

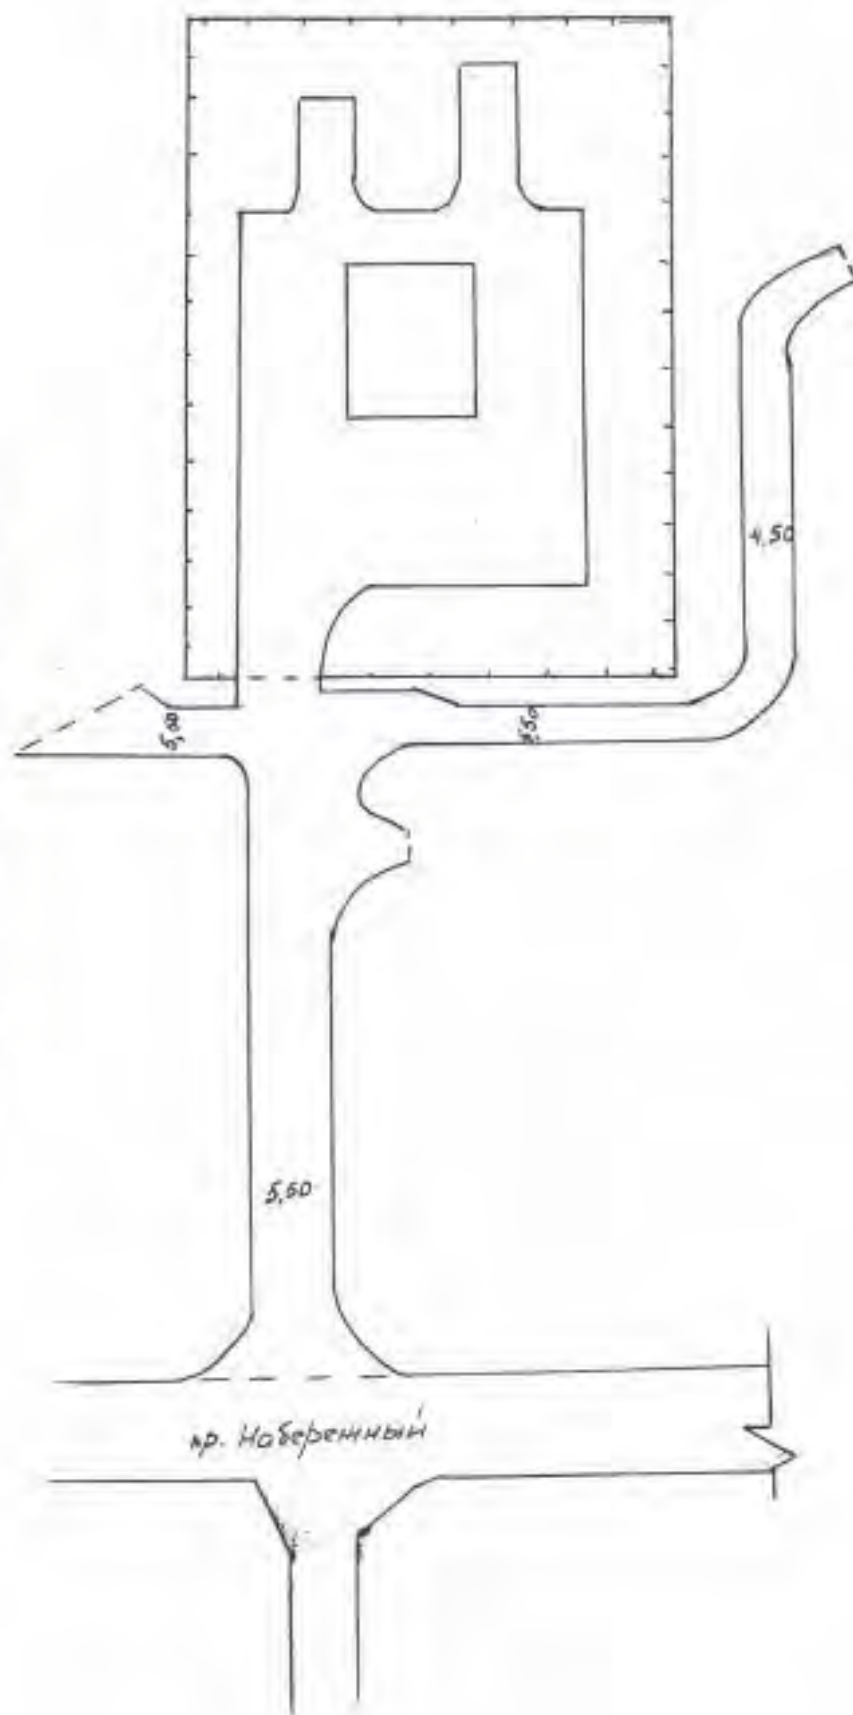


Приложение 5
к информационному сообщению
(сети маслоотводов)

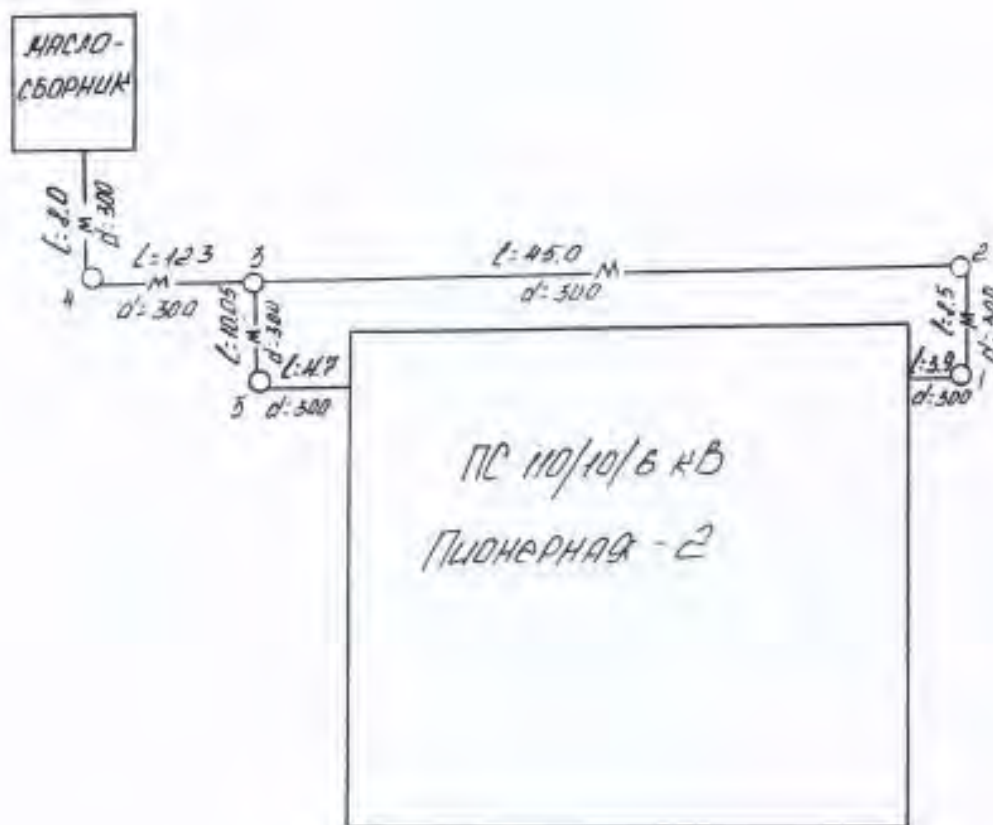

Госстрой России	Физикл ФГУП «Ростехинвентаризация» по городу Сургуту	ИНВ №
Лист №	ПЛАН ЗЕМЕЛЬНОГО УЧАСТКА ДОМОВЛАДЕНИЯ № <i>МАСЛОТВОДЫ</i> по ул. <i>ПIONEРНАЯ - 2</i> , Сургут	<i>4.5/20</i>
ДАТА	ИСПОЛНИТЕЛЬ	ФАМИЛИЯ, ИМЯ, ОТЧЕСТВО
<i>12.08.01</i>	ТЕХНИК	<i>КРОПЫВЦЕВА</i>
<i>12.08.01</i>	ПРОВЕРИЛ:	<i>НЕСВИДСКАЯ</i>
	ДИРЕКТОР	

Приложение 6
к информационному сообщению
(хозяйственно-противопожарный
водопровод)

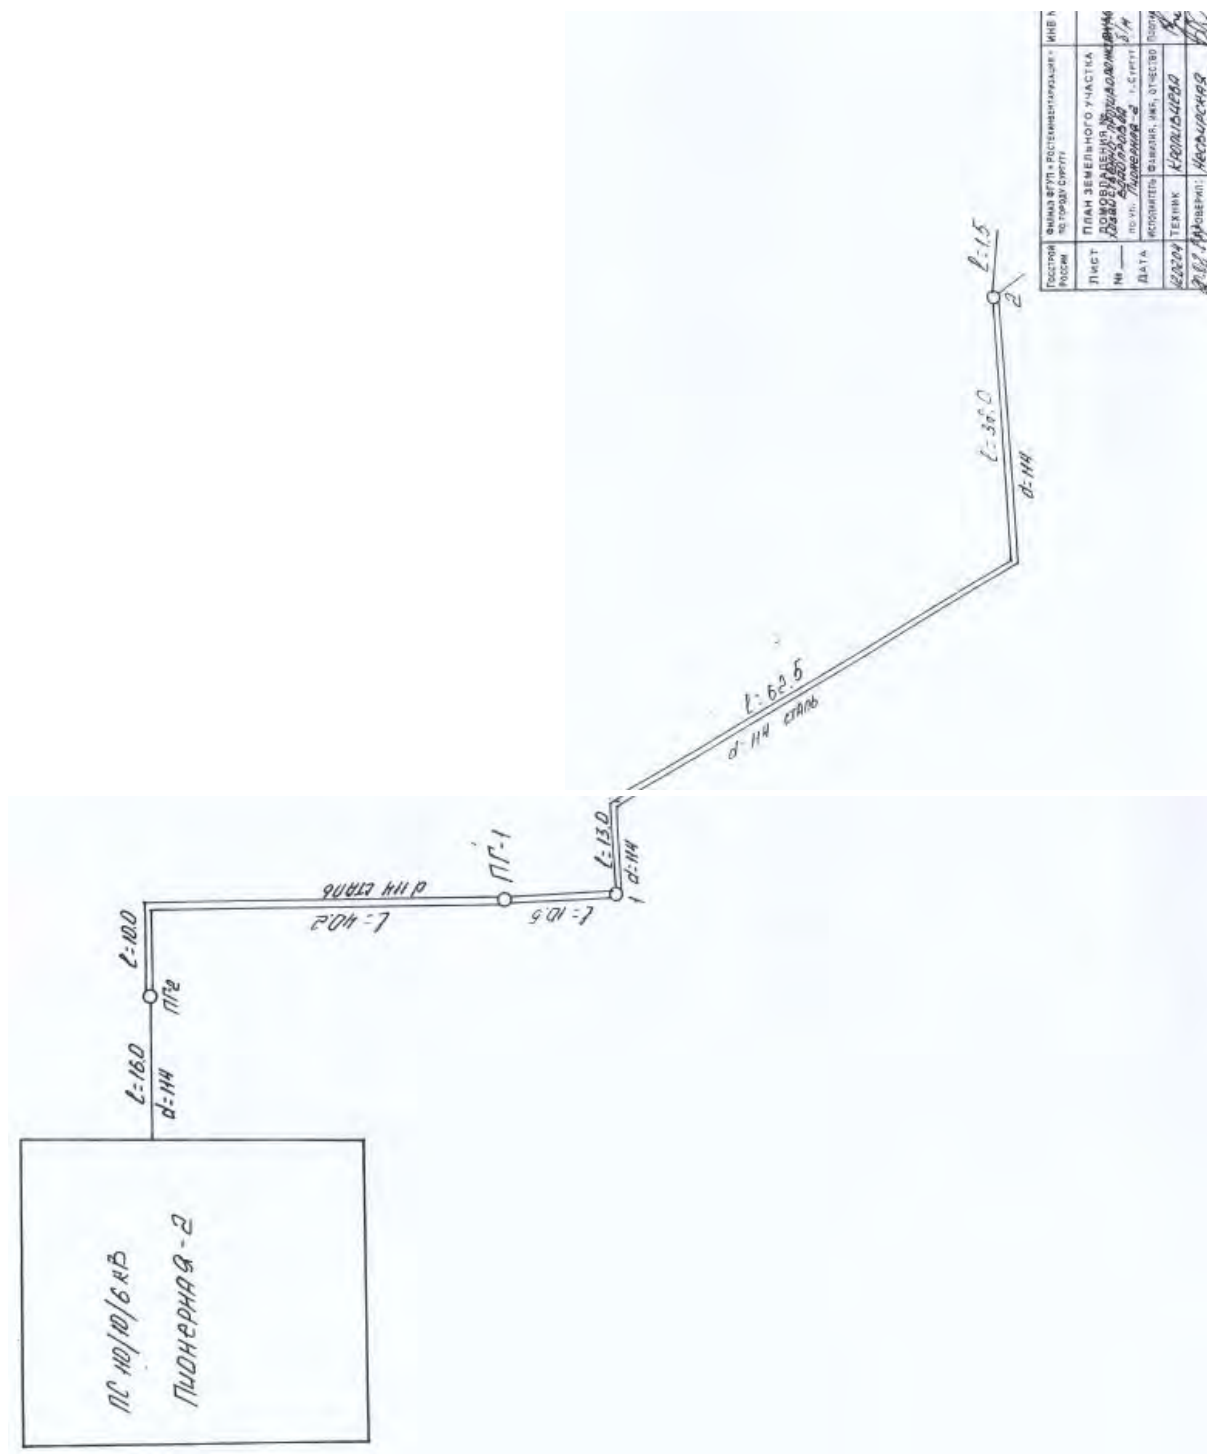


Приложение 7
к информационному сообщению
(телефонная канализация)




Госстрой России	Филиал ФГУП «Ростехинвентаризация» по городу Самгуту	ИНВ №
Лист №	ПЛАН ЗЕМЕЛЬНОГО УЧАСТКА ДОМОВЛАДЕНИЯ №	и 50/00
Дата	по ул. Г. Сургут	
Исполнитель	Фамилия, имя, отчество	Подпись
22.04.09	Техник	Бизуткина
29.04.09	Проверил:	Несвицкая
	Директор	


Приложение 8
к информационному сообщению
(часть нежилого здания: АБК)

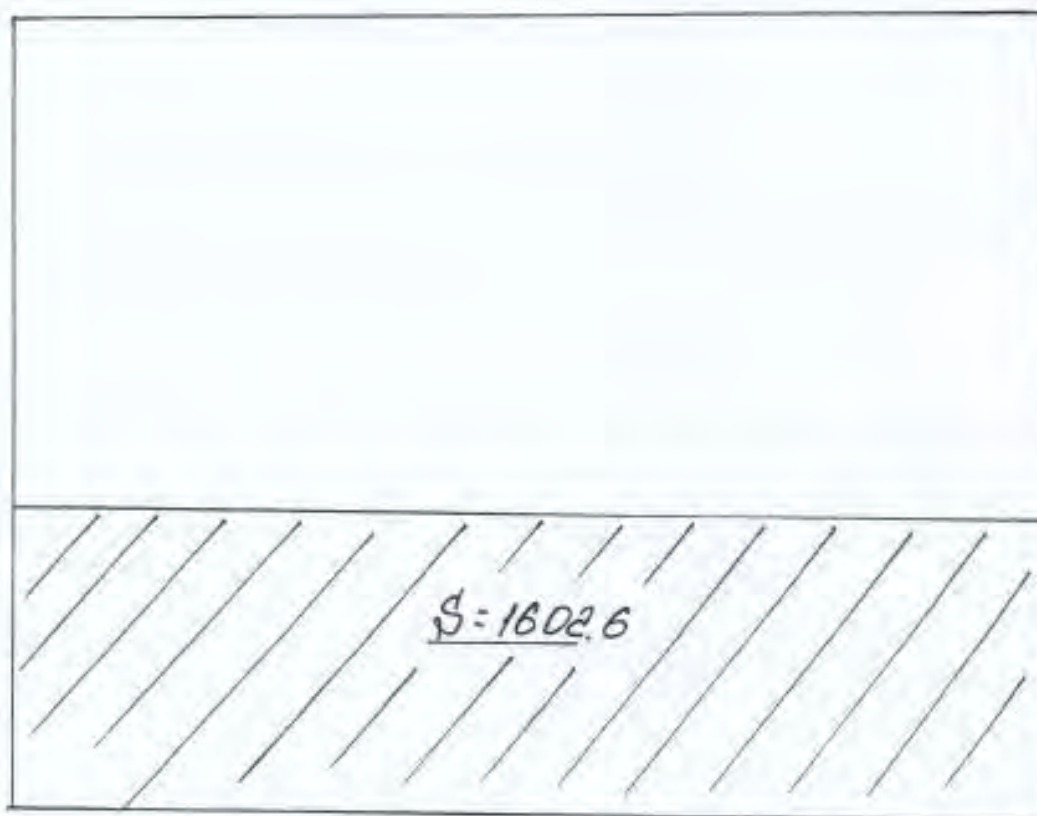

Госстрой России	Филиал ФГУП «Ростехинвентаризация» по городу Сургуту	МНВ №
Лист № —	Поэтажный план на строение д.м.тер. А по ул. <u>Набережный</u> дом № <u>27</u> г. Сургут	М 1:100
Дата	Исполнитель	Фамилия, имя, отчество
<u>4.11.04</u>	Техник	<u>Кропцыцего</u>
<u>10.11.04</u>	Проверил:	<u>Порчулян</u>
	Директор	

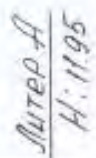[illegible]

3.37000

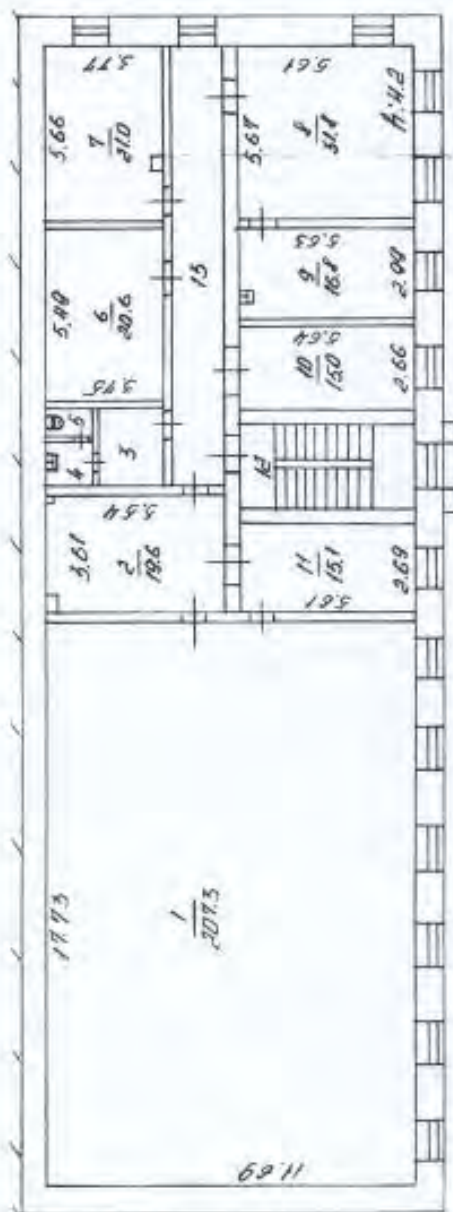


Директор		

Приложение 9
к информационному сообщению
(часть нежилого здания: подстанция)



Госстрой Россия	Федеральное ГУП «Ростехинвентаризация» по городам Сургуту	ИНВ №
Лист №	Поэтажный план на строение литер А по <u>пр. Набережный</u> дом № <u>27</u> г. Сургут	1:100
Дата	Исполнитель	Фамилия, имя, отчество
<u>4.11.04</u>	Техник	<u>Кропильцев</u>
<u>10.11.04</u>	Проверил:	<u>Порчица</u>
	Директор	

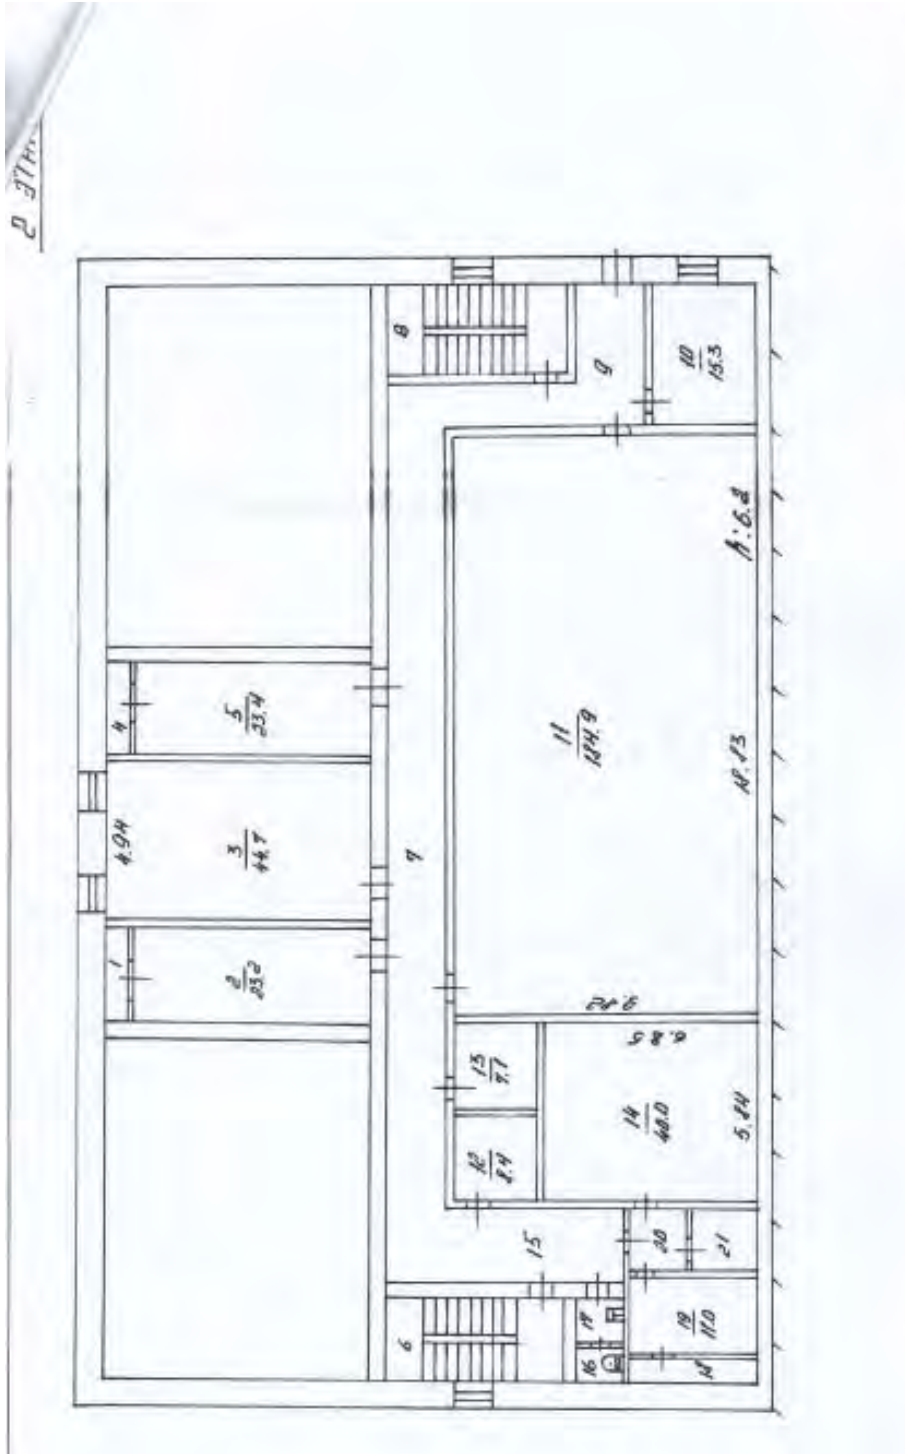[illegible]


Приложение 10
к информационному сообщению
(воздушная линия 110 кВ)



Приложение 11
к информационному сообщению
(ливневая канализация)

