


Корректировка проекта планировки и проекта межевания "Застройка микрорайона № 35 в г. Сургуте. Корректировка",  
в части земельного участка, оформленного в собственность ООО "ТОРГПЛАЗА-СУРГУТ"

Приложение 1  
к постановлению  
Администрации города  
от \_\_\_\_\_ № \_\_\_\_\_

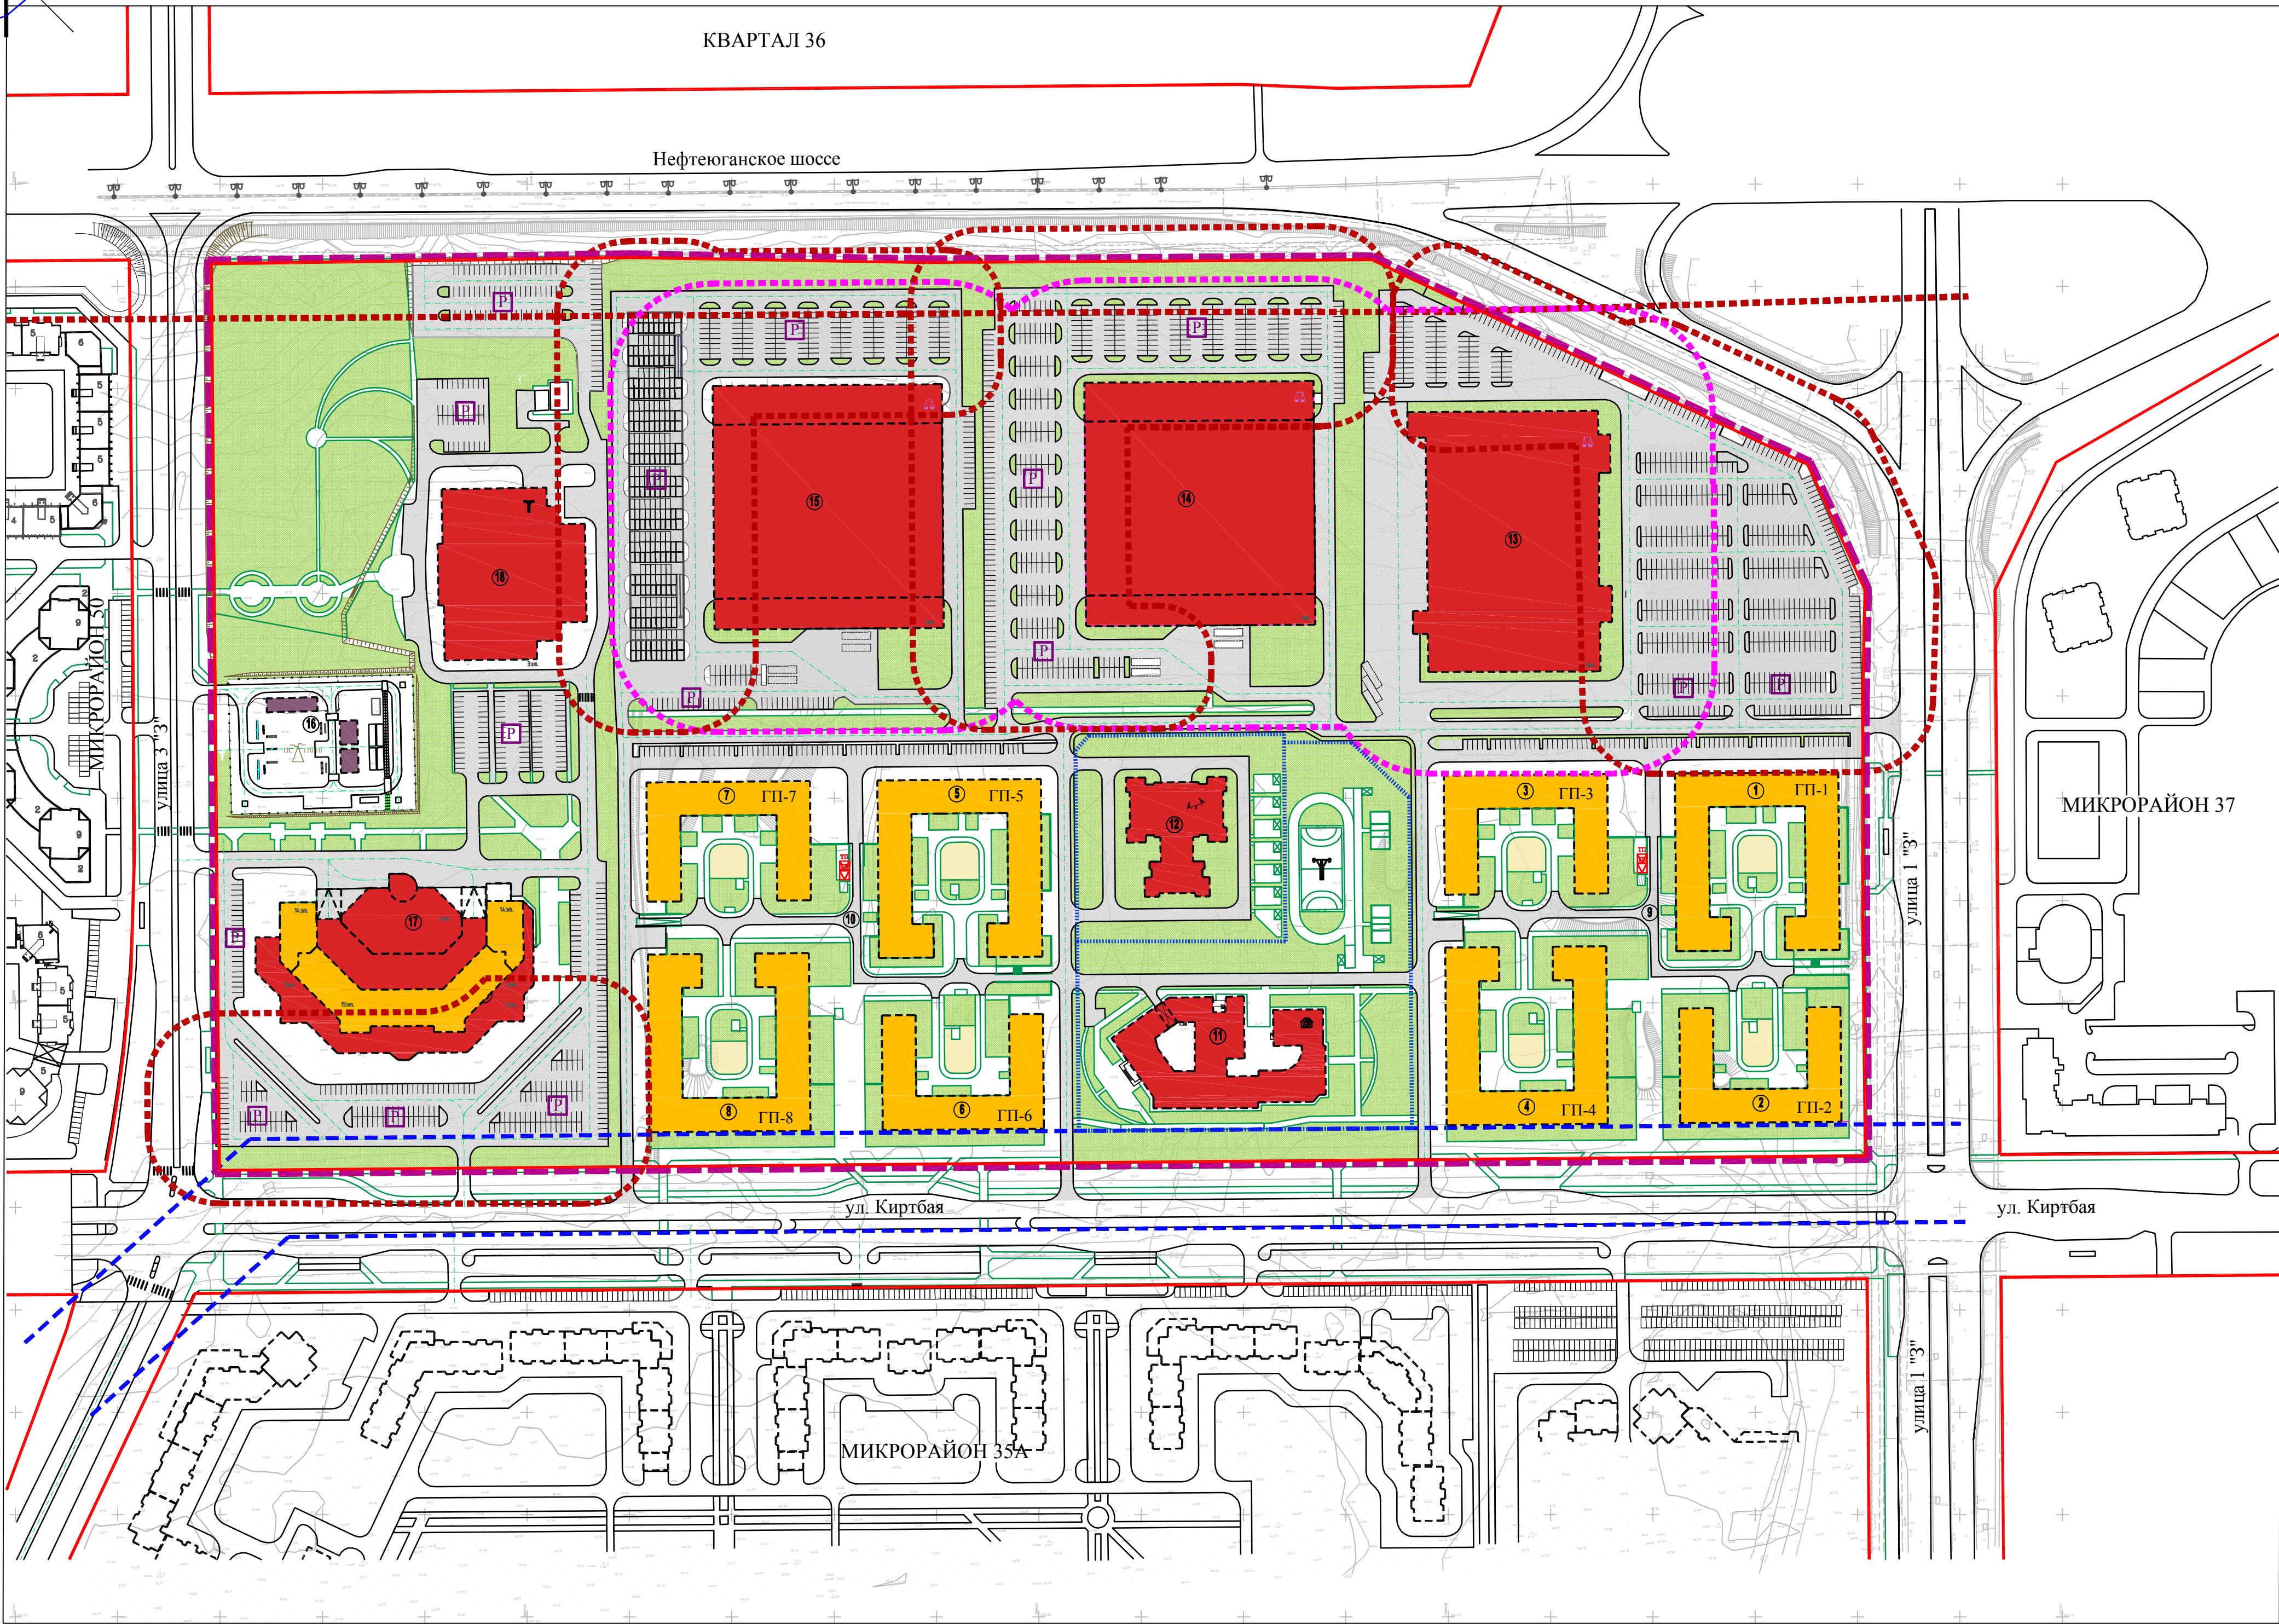

УСЛОВНЫЕ ОБОЗНАЧЕНИЯ

- ГРАНИЦЫ**
- Граница проектируемой территории
  - Существующие красные линии
- ЗДАНИЯ И СООРУЖЕНИЯ**
- Проектируемые многоквартирные жилые дома (8-13 эт.)
  - Проектируемые здания общественного назначения
  - Проектируемые нежилые здания
- ТЕРРИТОРИИ**
- Озеленение и благоустройство
  - Тротуары и площади
  - Дворовые площадки

- ОБЪЕКТЫ ТРАНСПОРТНОЙ ИНФРАСТРУКТУРЫ**
- Автомобильного транспорта
  - Местного значения
  - ПРОЕКТИРУЕМЫЕ
  - Улично-дорожная сеть и проезды
  - Наземные стоянки индивидуального транспорта
- ОБЪЕКТЫ ИНЖЕНЕРНОЙ ИНФРАСТРУКТУРЫ**
- ЭЛЕКТРОСНАБЖЕНИЯ
  - МЕСТНОГО ЗНАЧЕНИЯ
  - ПРОЕКТИРУЕМЫЕ
  - Трансформаторные подстанции
  - Понижительная подстанция

- ОБЪЕКТЫ КАПИТАЛЬНОГО СТРОИТЕЛЬСТВА**
- учебно-образовательного назначения
  - МЕСТНОГО ЗНАЧЕНИЯ
  - ПРОЕКТИРУЕМЫЕ
  - Дошкольные образовательные учреждения
  - Начальная школа
  - СПОРТИВНОГО НАЗНАЧЕНИЯ
  - МЕСТНОГО ЗНАЧЕНИЯ
  - ПРОЕКТИРУЕМЫЕ
  - Физкультурно-спортивное сооружение
  - ТОРГОВОГО НАЗНАЧЕНИЯ И ОБЩЕСТВ. ПИТАНИЯ
  - МЕСТНОГО ЗНАЧЕНИЯ
  - ПРОЕКТИРУЕМЫЕ
  - Объекты торговли
  - АДМИНИСТРАТИВНО-ДЕЛОВОГО НАЗНАЧЕНИЯ
  - МЕСТНОГО ЗНАЧЕНИЯ
  - ПРОЕКТИРУЕМЫЕ
  - Административные здания

ТЕХНИКО-ЭКОНОМИЧЕСКИЕ ПОКАЗАТЕЛИ

№ п.п.	Наименование	Ед. изм.	Кол-во
1	Площадь проектируемой территории	га	34,09
2	Площадь территории в красных линиях	га	34,09
3	Общая площадь жилого фонда	м.кв.	151000,0
4	Численность населения	чел	4682
5	Общая площадь встроенно-пристроенных помещений	м.кв.	9400

ВЕДОМОСТЬ ЖИЛЫХ И ОБЩЕСТВЕННЫХ ЗДАНИЙ И СООРУЖЕНИЙ

Номер на плане	Наименование и обозначение	Этажность	Количество		Площадь, м²				Строительный объем, м³	
			зданий	квартир	здания	всего	здания	всего	зданий	всего
1	Многоэт. 7-секционный жилой дом со встроенными пом. общ. назначения	8-13	1	347	2718,04	2718,04	23535,54	23535,54		
1-1	8-эт. блок-секция	8	1	48	635,53	635,53	2954,40	2954,40		
1-2	8-эт. блок-секция	8	1	48	507,95	507,95	2174,2	2174,2		
1-3	13-эт. блок-секция	13	1	51	630,30	630,30	4151,94	4151,94		
1-4	13-эт. блок-секция	13	1	51	436,33	436,33	3375,23	3375,23		
1-5	13-эт. блок-секция	13	1	51	630,30	630,30	4518,23	4518,23		
1-6	13-эт. блок-секция	13	1	50	507,95	507,95	3407,16	3407,16		
1-7	8-эт. блок-секция	8	1	48	635,53	635,53	2954,38	2954,38		
2	Многоэт. 5-секционный жилой дом со встроенными пом. общ. назначения	8-10	1	244	2585,62	2585,62	19395,52	19395,52		
2-1	10-эт. блок-секция	10	1	50	50	462,08	462,08	4297,34		
2-2	8-эт. блок-секция	8	1	48	48	612,73	612,73	4028,44		
2-3	8-эт. блок-секция	8	1	48	48	436,00	436,00	2743,96		
2-4	8-эт. блок-секция	8	1	48	48	612,73	612,73	4028,44		
2-5	10-эт. блок-секция	10	1	50	50	462,08	462,08	4297,34		
3	Многоэт. 7-секционный жилой дом со встроенными пом. общ. назначения	10-13	1	253	253	2585,62	2585,62	27637,81		
3-1	10-эт. блок-секция	10	1	50	50	462,08	462,08	4297,34		
3-2	13-эт. блок-секция	13	1	51	51	612,73	612,73	7117,91		
3-3	13-эт. блок-секция	13	1	51	51	436,00	436,00	5015,14		
3-4	13-эт. блок-секция	13	1	51	51	612,73	612,73	6910,08		
3-5	10-эт. блок-секция	10	1	50	50	462,08	462,08	4297,34		
4	Многоэт. 7-секционный жилой дом со встроенными пом. общ. назначения	8-10	1	344	344	2718,04	2718,04	32850,20		
4-1	10-эт. блок-секция	10	1	50	50	635,53	635,53	5910,43		
4-2	10-эт. блок-секция	10	1	50	50	507,95	507,95	4723,94		
4-3	8-эт. блок-секция	8	1	48	48	630,30	630,30	4399,43		
4-4	8-эт. блок-секция	8	1	48	48	436,33	436,33	2990,20		
4-5	8-эт. блок-секция	8	1	48	48	630,30	630,30	4191,83		
4-6	10-эт. блок-секция	10	1	50	50	507,95	507,95	4723,94		
4-7	10-эт. блок-секция	10	1	50	50	635,53	635,53	5910,43		
5	Многоэт. 7-секционный жилой дом со встроенными пом. общ. назначения	8-13	1	347	347	2718,04	2718,04	23535,54		
5-1	8-эт. блок-секция	8	1	48	48	635,53	635,53	2954,40		
5-2	8-эт. блок-секция	8	1	48	48	507,95	507,95	2174,2		
5-3	13-эт. блок-секция	13	1	51	51	630,30	630,30	4151,94		
5-4	13-эт. блок-секция	13	1	51	51	436,33	436,33	3375,23		
5-5	13-эт. блок-секция	13	1	51	51	630,30	630,30	4518,23		
5-6	13-эт. блок-секция	13	1	50	50	507,95	507,95	3407,16		
5-7	8-эт. блок-секция	8	1	48	48	635,53	635,53	2954,38		

ВЕДОМОСТЬ ЖИЛЫХ И ОБЩЕСТВЕННЫХ ЗДАНИЙ И СООРУЖЕНИЙ

Номер на плане	Наименование и обозначение	Этажность	Количество		Площадь, м²				Строительный объем, м³	
			зданий	квартир	здания	всего	здания	всего	зданий	всего
6	Многоэт. 5-секционный жилой дом со встроенными пом. общ. назначения	8-10	1	244	2585,62	2585,62	19395,52	19395,52		
6-1	10-эт. блок-секция	10	1	50	50	462,08	462,08	4297,34		
6-2	8-эт. блок-секция	8	1	48	48	612,73	612,73	4028,44		
6-3	8-эт. блок-секция	8	1	48	48	436,00	436,00	2743,96		
6-4	8-эт. блок-секция	8	1	48	48	612,73	612,73	4028,44		
6-5	10-эт. блок-секция	10	1	50	50	462,08	462,08	4297,34		
7	Многоэт. 5-секционный жилой дом со встроенными пом. общ. назначения	10-13	1	253	253	2585,62	2585,62	27637,81		
7-1	10-эт. блок-секция	10	1	50	50	462,08	462,08	4297,34		
7-2	13-эт. блок-секция	13	1	51	51	612,73	612,73	7117,91		
7-3	13-эт. блок-секция	13	1	51	51	436,00	436,00	5015,14		
7-4	13-эт. блок-секция	13	1	51	51	612,73	612,73	6910,08		
7-5	10-эт. блок-секция	10	1	50	50	462,08	462,08	4297,34		
8	Многоэт. 7-секционный жилой дом со встроенными пом. общ. назначения	8-10	1	344	344	2718,04	2718,04	32850,20		
8-1	10-эт. блок-секция	10	1	50	50	635,53	635,53	5910,43		
8-2	10-эт. блок-секция	10	1	50	50	507,95	507,95	4723,94		
8-3	8-эт. блок-секция	8	1	48	48	630,30	630,30	4399,43		
8-4	8-эт. блок-секция	8	1	48	48	436,33	436,33	2990,20		
8-5	8-эт. блок-секция	8	1	48	48	630,30	630,30	4191,83		
8-6	10-эт. блок-секция	10	1	50	50	507,95	507,95	4723,94		
8-7	10-эт. блок-секция	10	1	50	50	635,53	635,53	5910,43		
9	Заглубленный паркинг	1	1	-	-	17934,67	17934,67	-	-	-
10	Заглубленный паркинг	1	1	-	-	17934,67	17934,67	-	-	-
11	Общеобразовательная школа на 1500 учащихся	4	1	-	-	3970,0	3970,0	-	-	-
12	Детский сад на 350 места	2-3	1	-	-	1985,67	1985,67	-	-	-
13	Торговый центр	1	1	-	-	14551,4	14551,4	-	-	-
14	Торговый центр	2	1	-	-	13807,2	13807,2	-	-	-
15	Торговый центр	2	1	-	-	13807,2	13807,2	-	-	-
16	ПС 110 кВ Западная с двухцепной ВЛ110 кВ	1	1	-	-	366,0	366,0	-	-	-
17	*Бизнес-центр класса Б	14-15	1	-	-	10645,60	10645,60	-	-	-
18	Спорткомплекс "Керлинг центр"	3-4	1	-	-	5678,65	5678,65	-	-	-

						14/14-ПП-ОЧ		
						О корректировке проекта планировки и проекта межевания "Застройка микрорайона № 35 в г. Сургуте. Корректировка" в части земельного участка, оформленного в собственность ООО "ТОРГПЛАЗА-СУРГУТ"		
Изм.	Колуч.	Лист	Наим.	Подп.	Дата	Обосновывающая часть	Стadia	Лист
Проверил	Шевчук	Лист	Лист	Лист	Лист		ПП	8
Архитектор	Лобанов	Лист	Лист	Лист	Лист	Схема архитектурно-планировочной организации территории	ООО "АКБ "Куб-А"	
Архитектор	Ильина	Лист	Лист	Лист	Лист		М 1:2000	