
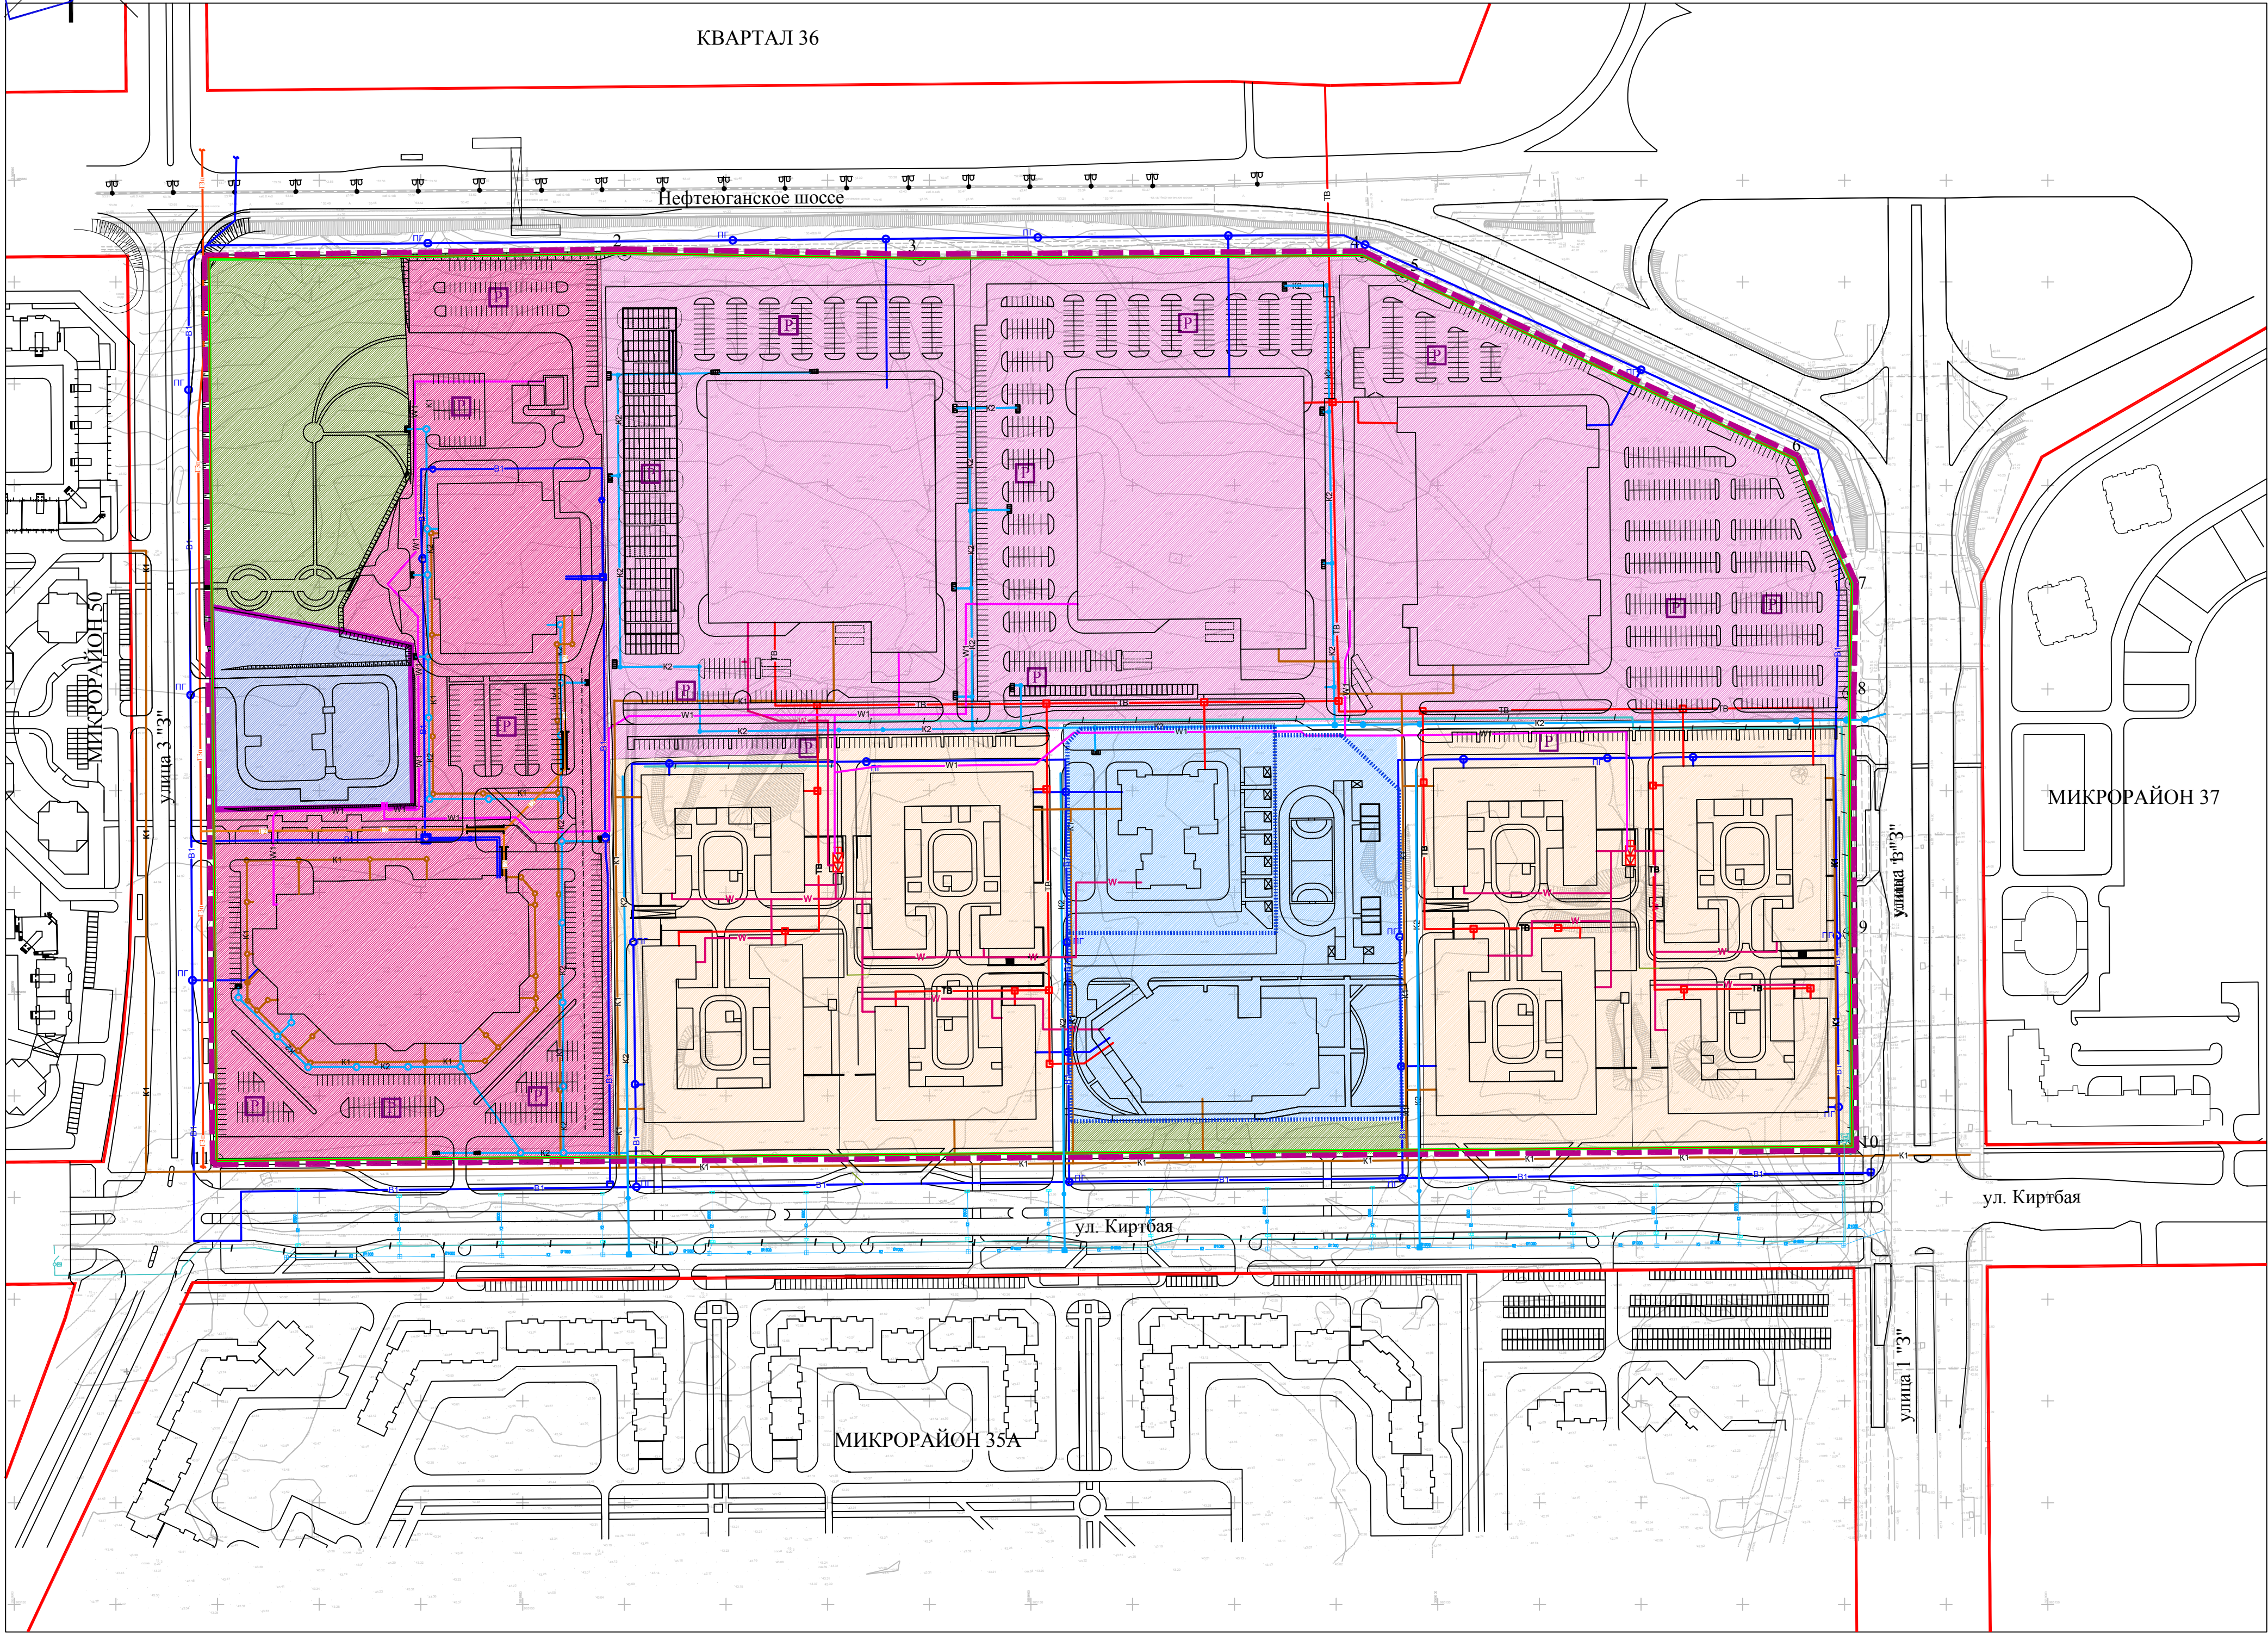


Корректировка проекта планировки и проекта межевания "Застройка микрорайона № 35 в г. Сургуте. Корректировка",
в части земельного участка, оформленного в собственность ООО "ТОРГПЛАЗА-СУРГУТ"

Приложение 2
к постановлению
Администрации города
от _____ № _____

ВЕДОМОСТЬ КООРДИНАТ ПОВОРОТНЫХ
ТОЧЕК КВАРТАЛОВ

№ точки	Угол поворота	Мера линий, м	Координата, X	Координата, Y
1 квартал				
1			985811.04	3568995.74
		204.35		
2	178°10'40"		985814.09	3569200.07
		145.15		
3	181°21'43"		985811.64	3569345.20
		217.67		
4	153°27'24"		985813.14	3569562.86
		22.15		
5	181°3'7"		985803.38	3569582.74
		212.92		
6	139°39'48"		985713.07	3569775.56
		67.32		
7	154°16'5"		985651.84	3569803.55
		54.08		
8	181°16'3"		985597.77	3569802.45
		118.02		
9	180°30'25"		985479.75	3569802.66
		104.46		
10	89°53'39"		985375.30	3569803.77
		804.16		
11	90°0'6"		985368.24	3568999.64
		442.84		
1	90°21'2"		985811.04	3568995.74

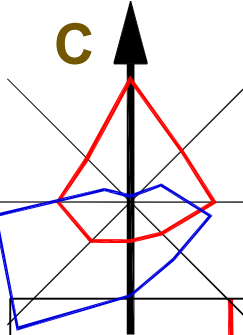

УСЛОВНЫЕ ОБОЗНАЧЕНИЯ

- ГРАНИЦЫ**

 - Граница проектируемой территории
 - Красные линии

ЗОНЫ ПЛАНИРУЕМОГО РАЗМЕЩЕНИЯ ОБЪЕКТОВ КАПИТАЛЬНОГО СТРОИТЕЛЬСТВА

 - Зона многоквартирной жилой застройки
 - Зона многофункциональной общественно-деловой застройки
 - Ядро центра, центры жилых районов
 - Зона дошкольных и общеобразовательных учреждений
 - Зона инженерной инфраструктуры
 - Рекреационная зона
 - Зона объектов транспортного назначения

- ОБЪЕКТЫ ТРАНСПОРТНОЙ ИНФРАСТРУКТУРЫ**

АВТОМОБИЛЬНОГО ТРАНСПОРТА

МЕСТНОГО ЗНАЧЕНИЯ

ПРОЕКТИРУЕМЫЕ

 - Наземные и подземные многоуровневые паркинги
 - Наземные стоянки индивидуального транспорта
 - Надземный пешеходный переход

ОБЪЕКТЫ ИНЖЕНЕРНОЙ ИНФРАСТРУКТУРЫ

ВОДОСНАБЖЕНИЯ

МЕСТНОГО ЗНАЧЕНИЯ

ПРОЕКТИРУЕМЫЕ

 - Хозяйственно-питьевые и противопожарные водопроводы
 - сетям водопровода
 - Пожарный гидрант
 - Водопровод хозяйственно-питьевой

- ВОДООТВЕДЕНИЕ**

МЕСТНОГО ЗНАЧЕНИЯ

ПРОЕКТИРУЕМЫЕ

 - Коллектор ливневой канализации
 - Канализация хозяйственно-бытовая
 - Ливневая канализация

ГАЗОСНАБЖЕНИЯ

МЕСТНОГО ЗНАЧЕНИЯ

ПРОЕКТИРУЕМЫЕ

 - Газопровод

СВЯЗЬ

МЕСТНОГО ЗНАЧЕНИЯ

ПРОЕКТИРУЕМЫЕ

 - Кабель связи
 - Линии связи

- ТЕПЛОСНАБЖЕНИЯ**

МЕСТНОГО ЗНАЧЕНИЯ

ПРОЕКТИРУЕМЫЕ

 - Тепловые сети с попутным водоводом

ЭЛЕКТРОСНАБЖЕНИЕ

МЕСТНОГО ЗНАЧЕНИЯ

СОХРАНЯЕМЫЕ

 - Воздушная линия 110кВ

ПРОЕКТИРУЕМЫЕ

 - Кабельная линия 10кВ
 - Кабельная линия 0.4кВ
 - Трансформаторная подстанция

- ГАЗОСНАБЖЕНИЕ**

МЕСТНОГО ЗНАЧЕНИЯ

ПРОЕКТИРУЕМЫЕ

 - Газопровод среднего давления
 - Газопровод высокого давления

						14/14-ПП-УЧ		
						О корректировке проекта планировки и проекта межевания "Застройка микрорайона № 35 в г. Сургуте. Корректировка" в части земельного участка, оформленного в собственность ООО "ТОРГПЛАЗА-СУРГУТ"		
Изм.	Кол.уч.	Лист	Наим.	Подп.	Дат.	Утверждаемая часть		
Проверил	Шевчук					ПП	1	2
Архитектор	Лебенштейн							
Архитектор	Ильина							
						Чертеж проекта планировки М 1:2000		
						ООО "АКБ "Куб-А" 